


SEZ. F
Scala 1:200

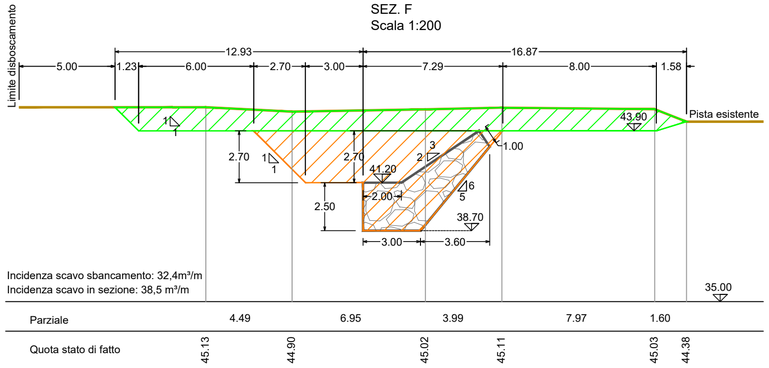


SEZ. E
Scala 1:200

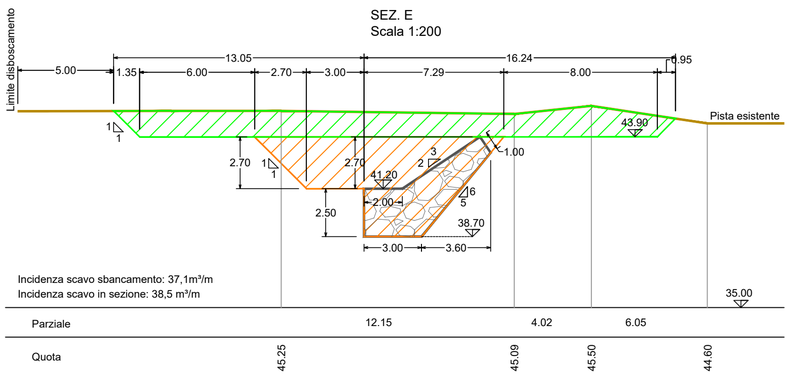


SEZ. B
Scala 1:200

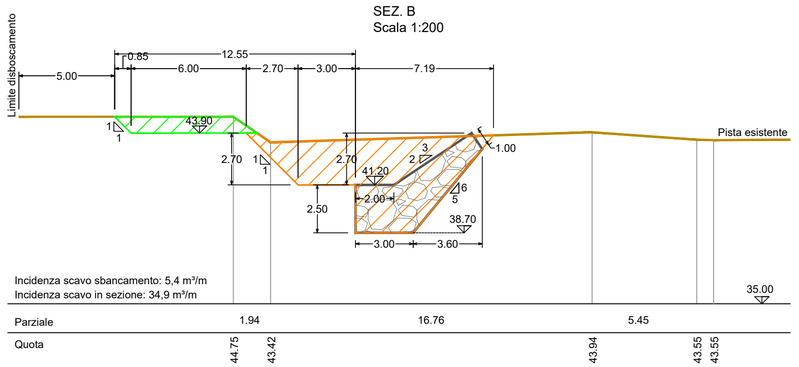


SEZ. D
Scala 1:200

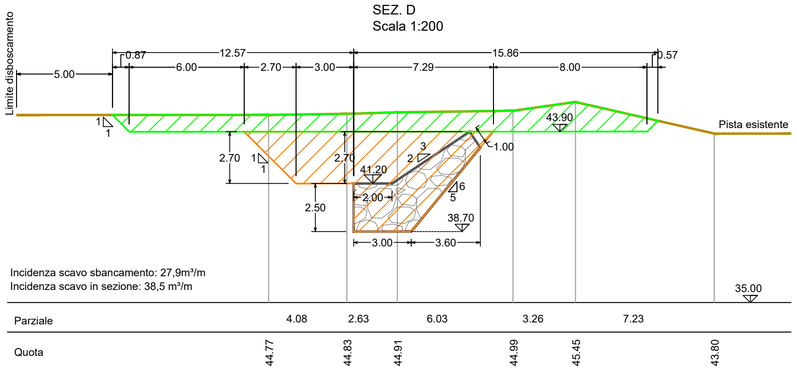


SEZ. A
Scala 1:200

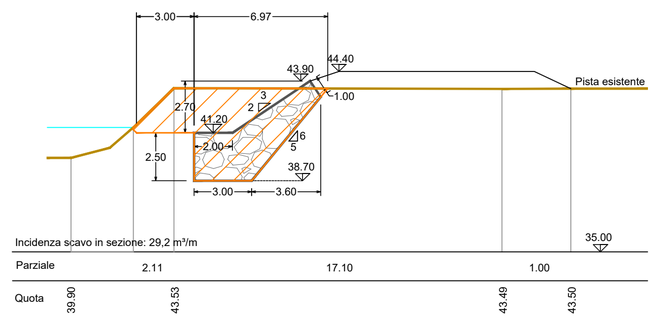

SEZ. C
Scala 1:200

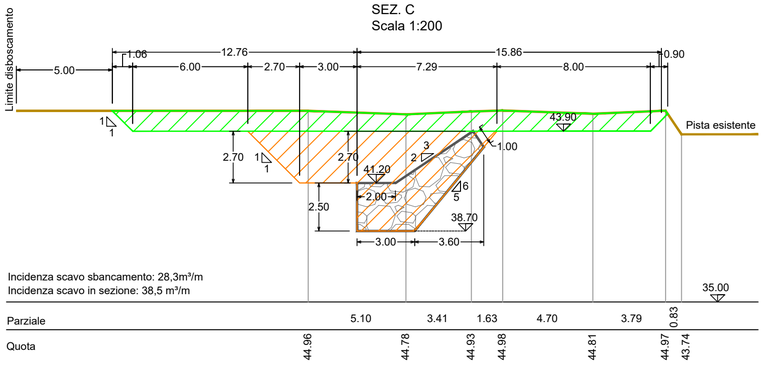

SEZ. X
Scala 1:200

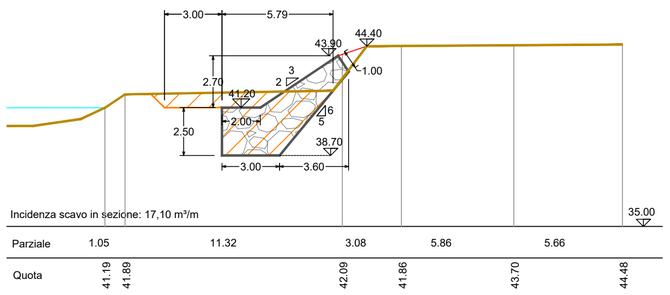

SCAVO SBANCAMENTO (*)	**Area (mq)**	**Lunghezza (m)**	**Volume tot (mc)**
Sezione X			0,00
Sezione A	2,7	27	72,90
Sezione B	16,85	27	454,95
Sezione C	28,1	27	758,70
Sezione D	32,5	27	877,50
Sezione E	34,75	20	695,00
Sezione F	16,2	7,5	121,50
		135,5	**2.980,55**

SCAVO SEZIONE OBBLIGATA (*) a 5 km	**Larghezza (m)**	**Area(mq)**	**Volume tot (mc)**
Sezione X	1,5	7,1	10,65
Sezione A	28	13,15	368,20
Sezione B	27	22,05	595,35
Sezione C	27	26,7	720,90
Sezione D	27	28,5	769,50
Sezione E	27	28,5	769,50
Sezione F	20	28,5	570,00
Da F a Fine	7,5	28,5	213,75
			4.017,85

SCAVO SEZIONE OBBLIGATA (*)	**Lunghezza (m)**	**Larghezza (m)**	**Volume tot (mc)**
Sezione X	1,5	10	15,00
Sezione A	28	10	280,00
Sezione B	27	10	270,00
Sezione C	27	10	270,00
Sezione D	27	10	270,00
Sezione E	27	10	270,00
Sezione F	20	10	200,00
Da F a Fine	7,5	10	75,00
			1.650,00

AIPo
Agenzia Interregionale per il fiume Po

AGENZIA INTERREGIONALE PER IL FIUME PO - AIPO

UFFICIO OPERATIVO DI PARMA

PROGETTO

PR-E-1110. OPERE DI CONTENIMENTO DEI PROCESSI EROSIVI ATTIVI SULLA SPONDA IDROGRAFICA DESTRA DEL FIUME TARO E RICADENTI ALL'INTERNO DEI CONFINI DEL SITO CONTAMINATO DENOMINATO "AREA VASTA DI VIAROLO" IN COMUNE DI PARMA E SISSA – TRECASALI – INTERVENTO N.2 "PODERE LA SPERANZA" SITO IN LOCALITÀ EIA - COMUNE DI PARMA - SECONDO STRALCIO_CUP B48H26000560004

ELABORATI GRAFICI:

SEZIONI ESECUTIVE DI PROGETTO
REALIZZAZIONE DIFESA

12

PROGETTISTA: :
Ing. Simone Delsoldato

Collaboratori:
Geom. Vittoria Negri
Istr. Idraulico Lorenzo Goni

Visto : **IL RESPONSABILE DEL PROCEDIMENTO**
(Dott. Ing. Monica Larocca)

PERIZIA N ° **1293**

DATA: **31/03/2026**

PROT. N°

AGGIORNAMENTI

Rev. 01
DATA: 08/05/2026

Rev. 02
DATA: 10/06/2026