




SEZIONE	DISTANZE (m)	INCIDENZA SCAVO (m³/m)	VOLUME SCAVO (m³)	INCIDENZA RIPORTO (m³/m)	VOLUME RIPORTO (m³)
inizio	30,0	0	0	0	2652,0
0	15,0	0	0	176,8	3383,0
0bis	15,0	0	0	274,1	3297,0
1	25,0	0	0	165,5	3603,0
2	29,9	0	0	122,7	3384,0
3	30,1	0	0	102,5	2916,0
4	29,9	0	0	91	2583,0
5	30,2	0	0	81,2	2497,0
6	30,0	0	591	84,9	3954,0
7	29,1	39,3	1357	178,7	6052,0
8	30,8	51,5	2244	226	5685,0
9	30,0	98	3007	153	3843,0
10	30,1	102,7	3847	103,5	2236,0
11	30,0	152,8	4857	45	1269,0
12	30,0	170,9	5265	39,5	594,0
13	60,0	180	5400	0	0,0
fine		0			
TOTALE			**26568**		**47928**

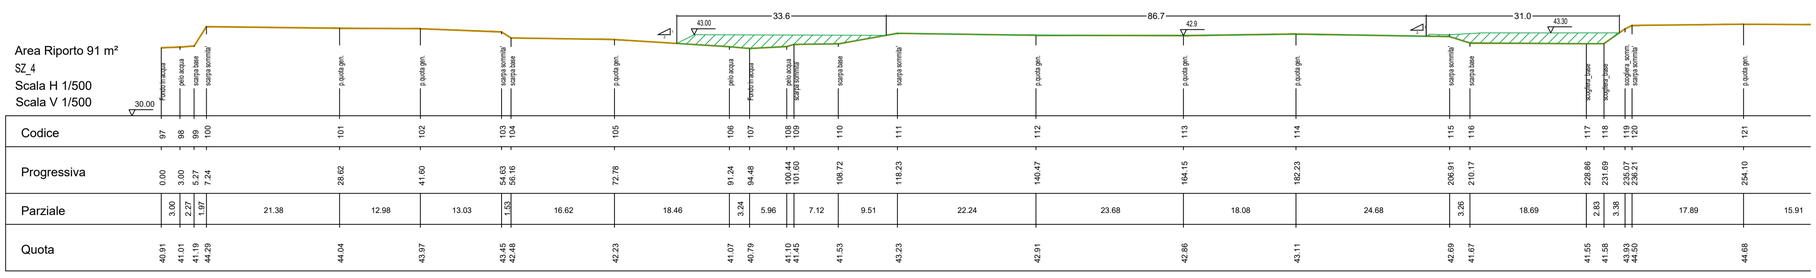

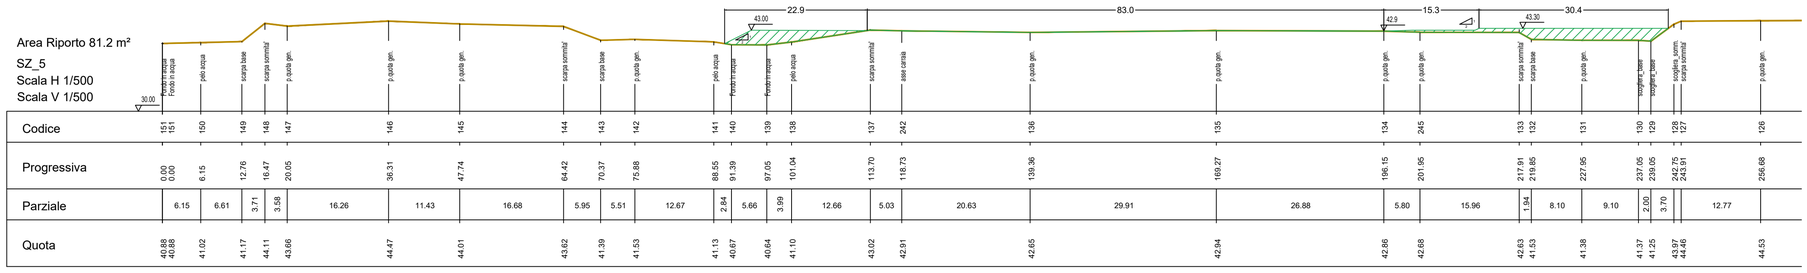

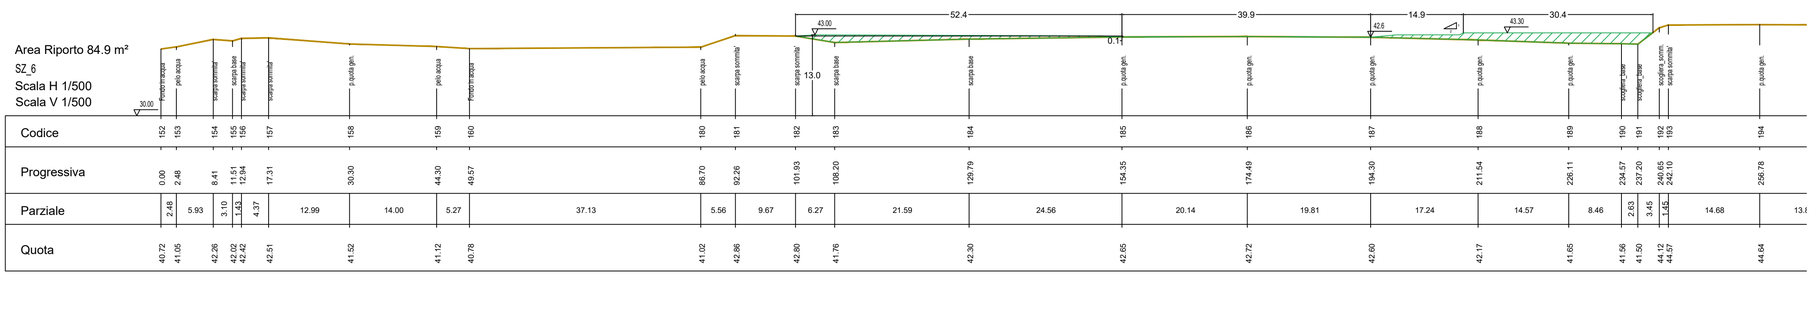

AGENZIA INTERREGIONALE PER IL FIUME PO - AIPO

UFFICIO OPERATIVO DI PARMA

PROGETTO

PR-E-1110. OPERE DI CONTENIMENTO DEI PROCESSI EROSIVI ATTIVI SULLA SPONDA IDROGRAFICA DESTRA DEL FIUME TARO E RICADENTI ALL'INTERNO DEI CONFINI DEL SITO CONTAMINATO DENOMINATO "AREA VASTA DI VIAROLO" IN COMUNE DI PARMA E SISSA – TRECASALI – INTERVENTO N.2 "PODERE LA SPERANZA" SITO IN LOCALITÀ EIA - COMUNE DI PARMA - SECONDO STRALCIO_CUP B48H26000560004

ELABORATI GRAFICI:

SEZIONI ESECUTIVE DI PROGETTO RIPRISTINO FASCIA GOLENALE DI SPONDA IDROGRAFICA DESTRA - PARTE 1

13

PROGETTISTA: :
Ing. Simone Delsoldato

Collaboratori:
Geom. Vittoria Negri
Istr. Idraulico Lorenzo Goni

Visto : **IL RESPONSABILE DEL PROCEDIMENTO**
(Dott. Ing. Monica Larocca)

PERIZIA N ° **1293**

DATA: **31/03/2026**

PROT. N°

AGGIORNAMENTI

Rev. 01
DATA: 08/05/2026

Rev. 02
DATA: 10/06/2026