

Area Scavo 39.3 m²
Area Riporto 178.7 m²
SZ_7
Scala H 1/500
Scala V 1/500

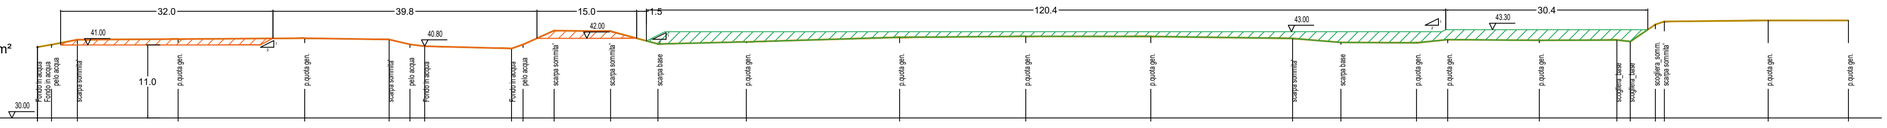


Codice	226	225	227	228	229	230	231	232	233	216	215	214	213	212	211	210	209	208	207	206	205	204	203	202	201	200	199	198	197
Progressiva	0.00	0.00	2.10	6.01	21.17	40.24	52.97	56.11	58.32	71.40	73.13	77.82	86.32	93.45	106.78	129.87	148.87	167.70	189.06	196.35	207.74	212.43	226.24	237.90	238.93	243.71	245.07	260.71	272.79
Parziale	2.10	3.91	15.16	19.07	12.73	3.14	2.21	13.08	1.73	4.69	8.50	7.13	13.33	23.09	19.00	18.83	21.36	7.29	11.39	4.69	13.81	11.66	2.03	3.78	1.36	15.64	12.08		
Quota	40.68	40.68	41.04	41.80	41.88	42.01	41.82	41.08	40.81	40.47	41.06	43.15	43.06	41.15	41.46	42.15	42.29	42.28	41.98	41.38	41.32	41.81	41.69	41.75	41.51	44.07	44.53	44.69	44.68

Area Scavo 51.5 m²
Area Riporto 226 m²
SZ_8
Scala H 1/500
Scala V 1/500

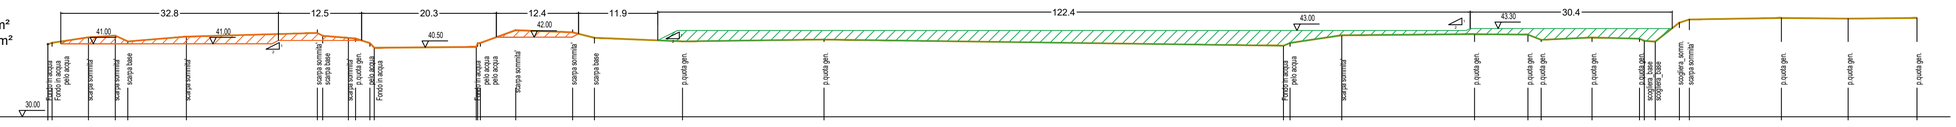


Codice	901	901	902	903	904	905	906	907	908	236	909	910	911	912	913	914	915	916	917	918	922	921	923	924	925	926	927	928	929	930	931	932	933	934	936
Progressiva	0.00	0.00	0.63	6.12	10.16	12.04	20.85	40.98	41.98	45.27	46.55	48.59	49.16	64.53	64.75	65.15	70.47	79.04	82.33	95.60	116.91	180.12	181.12	194.91	214.91	222.95	224.94	232.59	239.76	240.49	242.11	245.76	247.28	261.13	271.19	281.56
Parziale	5.49	4.04	1.88	8.81	19.73			3.88	2.15	15.37				5.34	8.57	3.29	13.27	21.31	69.21		7.79	20.00	8.04	1.99	7.65	7.17		1.63	3.65	1.52	13.85	10.06	10.37			
Quota	40.63	40.63	41.15	41.98	42.23	41.36	42.08	42.63	42.21	41.88	41.79	41.09	40.40	40.52	41.07	41.15	43.04	42.73	41.90	41.36	41.64	40.70	41.15	42.28	42.45	42.38	41.59	41.94	41.76	41.43	41.33	44.17	44.67	44.88	44.79	44.89

Area Scavo 98 m²
Area Riporto 153 m²
SZ_9
Scala H 1/500
Scala V 1/500

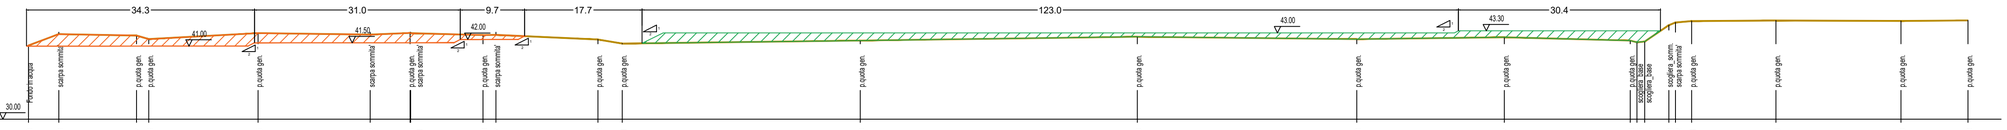


Codice	900	898	897	896	895	222	894	221	893	237	892	891	890	889	888	887	886	885	884	883	882	881	880	879	878
Progressiva	0.00	4.58	16.28	18.13	34.59	51.49	57.49	57.57	68.47	70.42	85.78	89.45	125.31	167.04	200.10	222.33	241.28	242.31	243.47	247.10	248.10	250.53	263.23	282.08	292.18
Parziale	4.58		11.70	1.85	16.46	16.90	6.00	10.90	1.95	15.36	3.67	35.86	41.73	33.06	22.23	18.95			3.63		2.43	12.70	18.85	10.10	
Quota	41.11	42.81	42.59	42.06	42.96	42.73	42.98	42.95	42.67	42.70	41.99	41.38	41.84	42.41	42.05	42.33	41.84	41.58	41.69	44.15	44.56	44.77	44.86	44.79	44.87

Area Scavo 102.7 m²
Area Riporto 103.5 m²
SZ_10
Scala H 1/500
Scala V 1/500

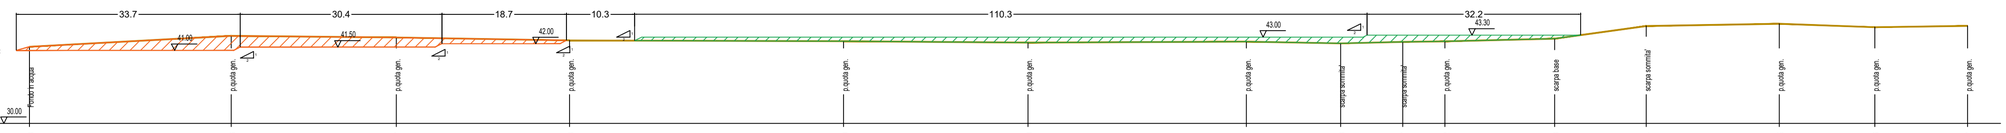


Codice	863	866	867	868	869	870	871	258	257	872	873	874	875	876	877
Progressiva	0.00	30.38	55.25	81.35	122.63	150.42	183.31	197.50	206.86	213.22	229.74	243.54	263.58	277.98	291.94
Parziale	30.38	24.87	26.10	41.28	27.79	32.89	14.19	9.36	6.36	16.52	13.80	20.04	14.40	13.96	
Quota	41.54	43.19	42.94	42.49	42.38	42.17	42.31	42.05	42.28	42.36	42.76	44.67	45.01	44.49	44.69

Area Scavo 152.8 m²
Area Riporto 45.0 m²
SZ_11
Scala H 1/500
Scala V 1/500

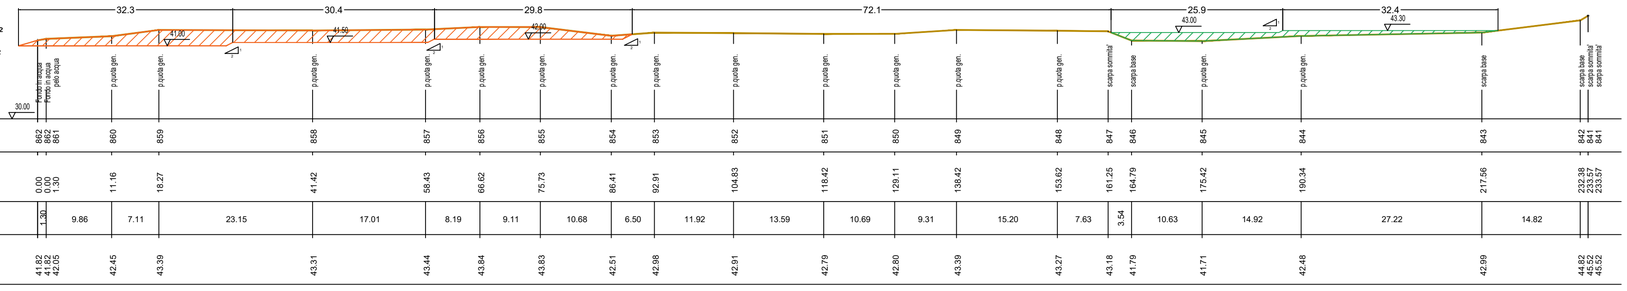


Codice	862	862	861	860	859	858	857	856	855	854	853	852	851	850	849	848	847	846	845	844	843	842	841
Progressiva	0.00	0.00	1.30	11.16	18.27	41.42	58.43	66.62	75.73	86.41	92.91	104.83	118.42	129.11	138.42	153.62	161.25	164.79	175.42	190.34	217.56	232.38	233.57
Parziale	1.30	9.86	7.11	23.15	17.01	8.19	9.11	10.68	6.50	11.92	13.59	10.69	9.31	15.20	7.63	3.54	10.63	14.92	27.22	14.82			
Quota	41.82	41.82	42.05	42.45	43.39	43.31	43.44	43.84	43.83	42.51	42.98	42.91	42.79	42.80	43.39	43.27	43.18	41.79	41.71	42.48	42.99	44.82	45.37	45.52

Area Scavo 170,9 m²
Area Riporto 39,5m²
SZ_12
Scala H 1/500
Scala V 1/500

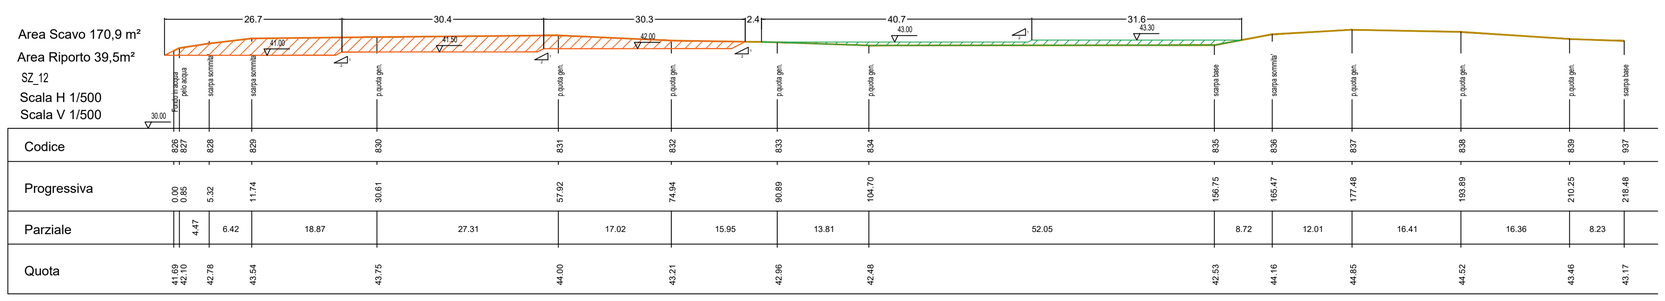

Codice	826	827	828	829	830	831	832	833	834	835	836	837	838	839	937
Progressiva	0.00	0.85	5.32	11.74	30.61	57.92	74.94	90.69	104.70	156.75	165.47	177.48	193.89	210.25	218.48
Parziale	0.85	4.47	6.42	18.87	27.31	17.02	15.95	13.81	52.05	8.72	12.01	16.41	16.36	8.23	
Quota	41.69	42.10	42.78	43.54	43.75	44.00	43.21	42.96	42.48	42.53	44.16	44.65	44.52	43.46	43.17

Area Scavo 180 m²
SZ_13
Scala H 1/500
Scala V 1/500

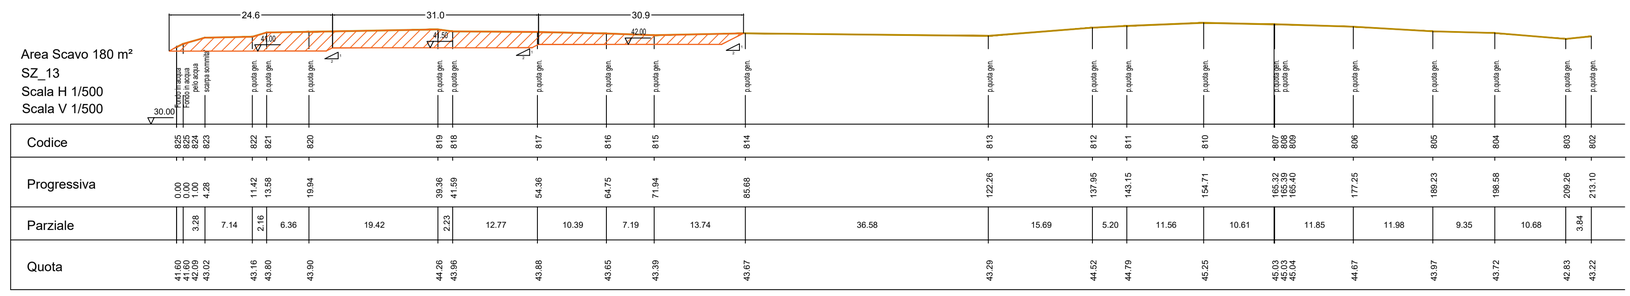

Codice	825	825	824	823	822	821	820	819	818	817	816	815	814	813	812	811	810	807	808	809	806	805	804	803	802
Progressiva	0.00	0.00	1.00	4.28	11.42	13.58	19.94	39.36	41.59	54.36	64.75	71.94	85.68	122.26	137.95	143.15	154.71	160.32	160.40	160.40	177.25	180.23	198.58	209.26	213.10
Parziale	1.00	3.28	7.14	2.16	6.36	19.42	2.23	12.77	10.39	7.19	13.74	36.58		15.69	5.20	11.56	10.61	11.85			11.98	9.35	10.68	3.84	
Quota	41.60	41.60	42.09	43.02	43.16	43.80	43.90	44.26	43.96	43.88	43.65	43.39	43.67	43.29	44.52	44.79	45.25	45.03	45.03	45.04	44.67	43.97	43.72	42.83	43.22

AIPo
Agenzia Interregionale per il fiume Po

AGENZIA INTERREGIONALE PER IL FIUME PO - AIPO

UFFICIO OPERATIVO DI PARMA

PROGETTO

PR-E-1110. OPERE DI CONTENIMENTO DEI PROCESSI EROSIVI ATTIVI SULLA SPONDA IDROGRAFICA DESTRA DEL FIUME TARO E RICADENTI ALL'INTERNO DEI CONFINI DEL SITO CONTAMINATO DENOMINATO "AREA VASTA DI VIAROLO" IN COMUNE DI PARMA E SISSA – TRECASALI – INTERVENTO N.2 "PODERE LA SPERANZA" SITO IN LOCALITÀ EIA - COMUNE DI PARMA - SECONDO STRALCIO_CUP B48H26000560004

ELABORATI GRAFICI:

SEZIONI ESECUTIVE DI PROGETTO RIPRISTINO FASCIA GOLENALE DI SPONDA IDROGRAFICA DESTRA - PARTE 2

14

PROGETTISTA: :
Ing. Simone Delsoldato

Collaboratori:
Geom. Vittoria Negri
Istr. Idraulico Lorenzo Goni

Visto : **IL RESPONSABILE DEL PROCEDIMENTO**
(Dott. Ing. Monica Larocca)

PERIZIA N ° **1293**

DATA: **31/03/2026**

PROT. N°

AGGIORNAMENTI

Rev. 01
DATA: 08/05/2026

Rev. 02
DATA: 10/06/2026