AIPo
Agenzia Interregionale per il fiume Po

DIREZIONE TERRITORIALE IDROGRAFICA – EMILIA ROMAGNA ORIENTALE

UFFICIO OPERATIVO DI MODENA

OPERE IDRAULICHE DI SECONDA CATEGORIA

- FIUME PANARO-

[MO-E-1427] –Adeguamento argine in destra idraulica del fiume Panaro nel tratto nei Comuni di Castelfranco Emilia e Nonantola (MO)- LOTTO 1- Stanti 32 – 35.
CUP: B58H26000610001
Importo complessivo: € 930.000,00

ELABORATI GRAFICI

Allegato n.: 03

Progettisti: Ing. Linda Ferrari
Geom. Clemente Bottone

Data: 11/09/2026

Visto: Il Responsabile del Progetto
(Dott. Ing. Massimo Valente)

COMMITTENTE:


AGENZIA INTERREGIONALE PER IL FIUME PO


OGGETTO:


[MO-E-1427]- ADEGUAMENTO ARGINE IN DESTRA IDRAULICA DEL FIUME PANARO NEL TRATTO NEI COMUNI DI CASTELFRANCO EMILIA E NONANTOLA (MO)- LOTTO 1- STANTI 32-35. CUP B58H26000610001.
IMPORTO COMPLESSIVO € 930.000,00

TITOLO:

BANCA A CAMPAGNA- RILIEVO E SEZIONE TIPO ALLUVIONE 2020

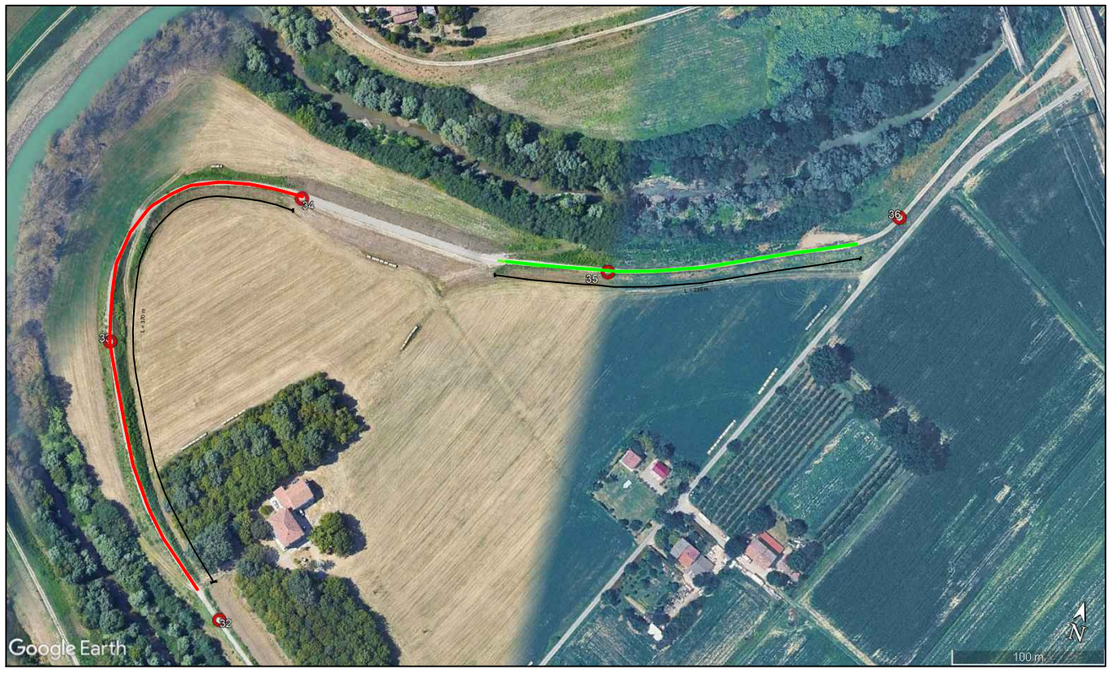

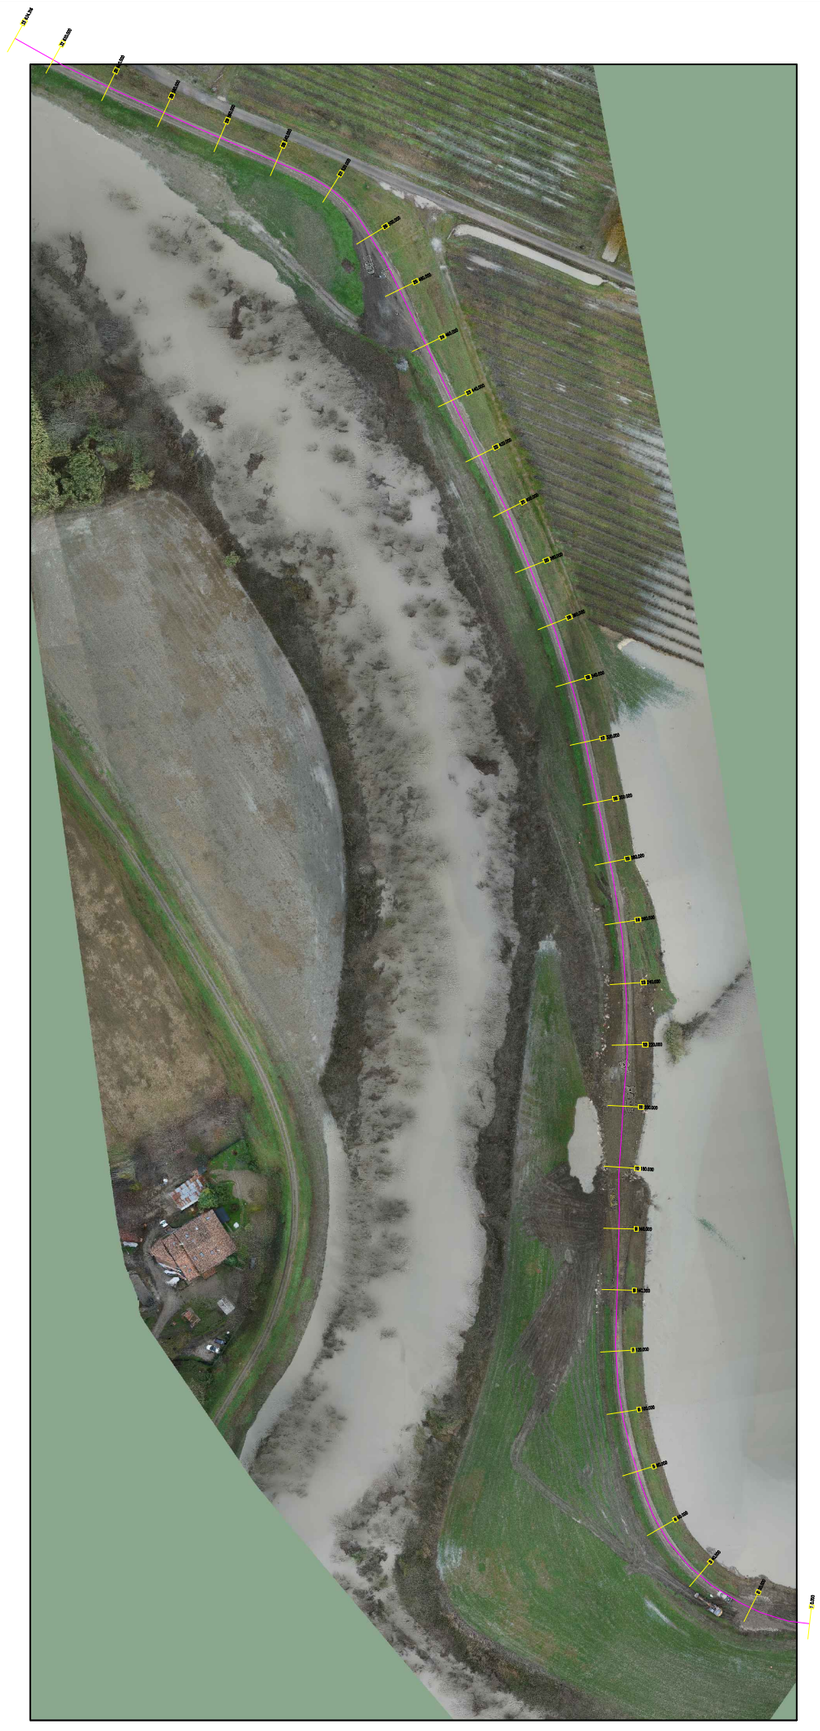

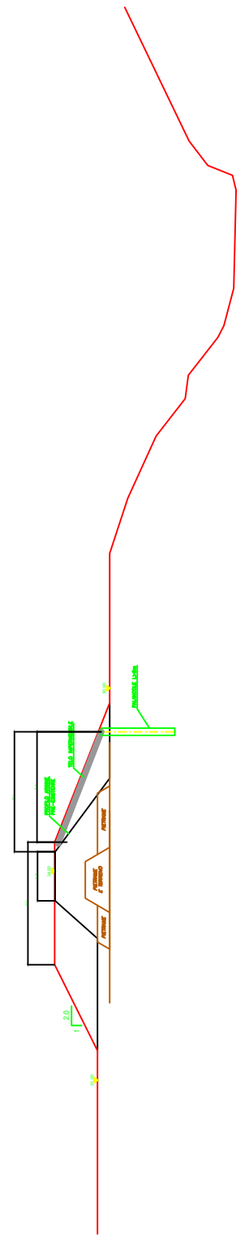

PROGETTISTA	Ing. Linda Ferrari	
RUP	Dott. Ing. massimo Valente	
SCALA		
TAV. 00	REV. 00	DATA 11/09/2026

COMMITTENTE:

AGENZIA INTERREGIONALE PER IL FIUME PO


AIPo Agenzia Interregionale per il fiume Po

OGGETTO:


[MO-E-1427]- ADEGUAMENTO ARGINE IN DESTRA IDRAULICA DEL FIUME PANARO NEL TRATTO NEI COMUNI DI CASTELFRANCO EMILIA E NONANTOLA (MO)- LOTTO 1- STANTI 32-35. CUP B58H26000610001. IMPORTO COMPLESSIVO € 930.000,00

TITOLO:

BANCA A CAMPAGNA- PLANIMETRA GENERALE SDF

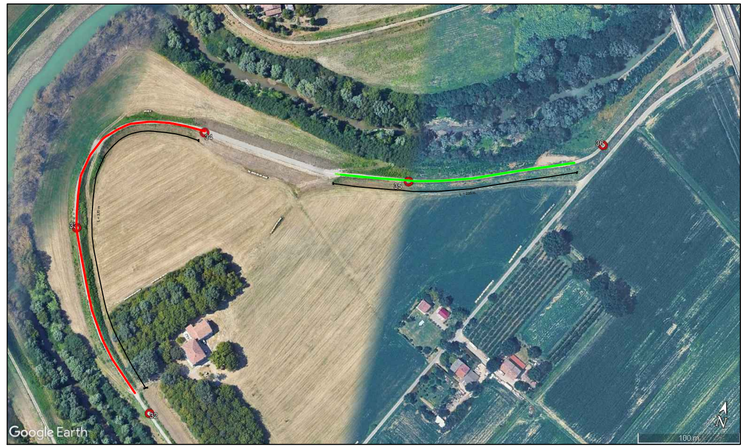

PROGETTISTA	Ing. Linda Ferrari	
RUP	Dott. Ing. massimo Valente	
SCALA		
TAV. 01	REV. 00	DATA 11/09/2026

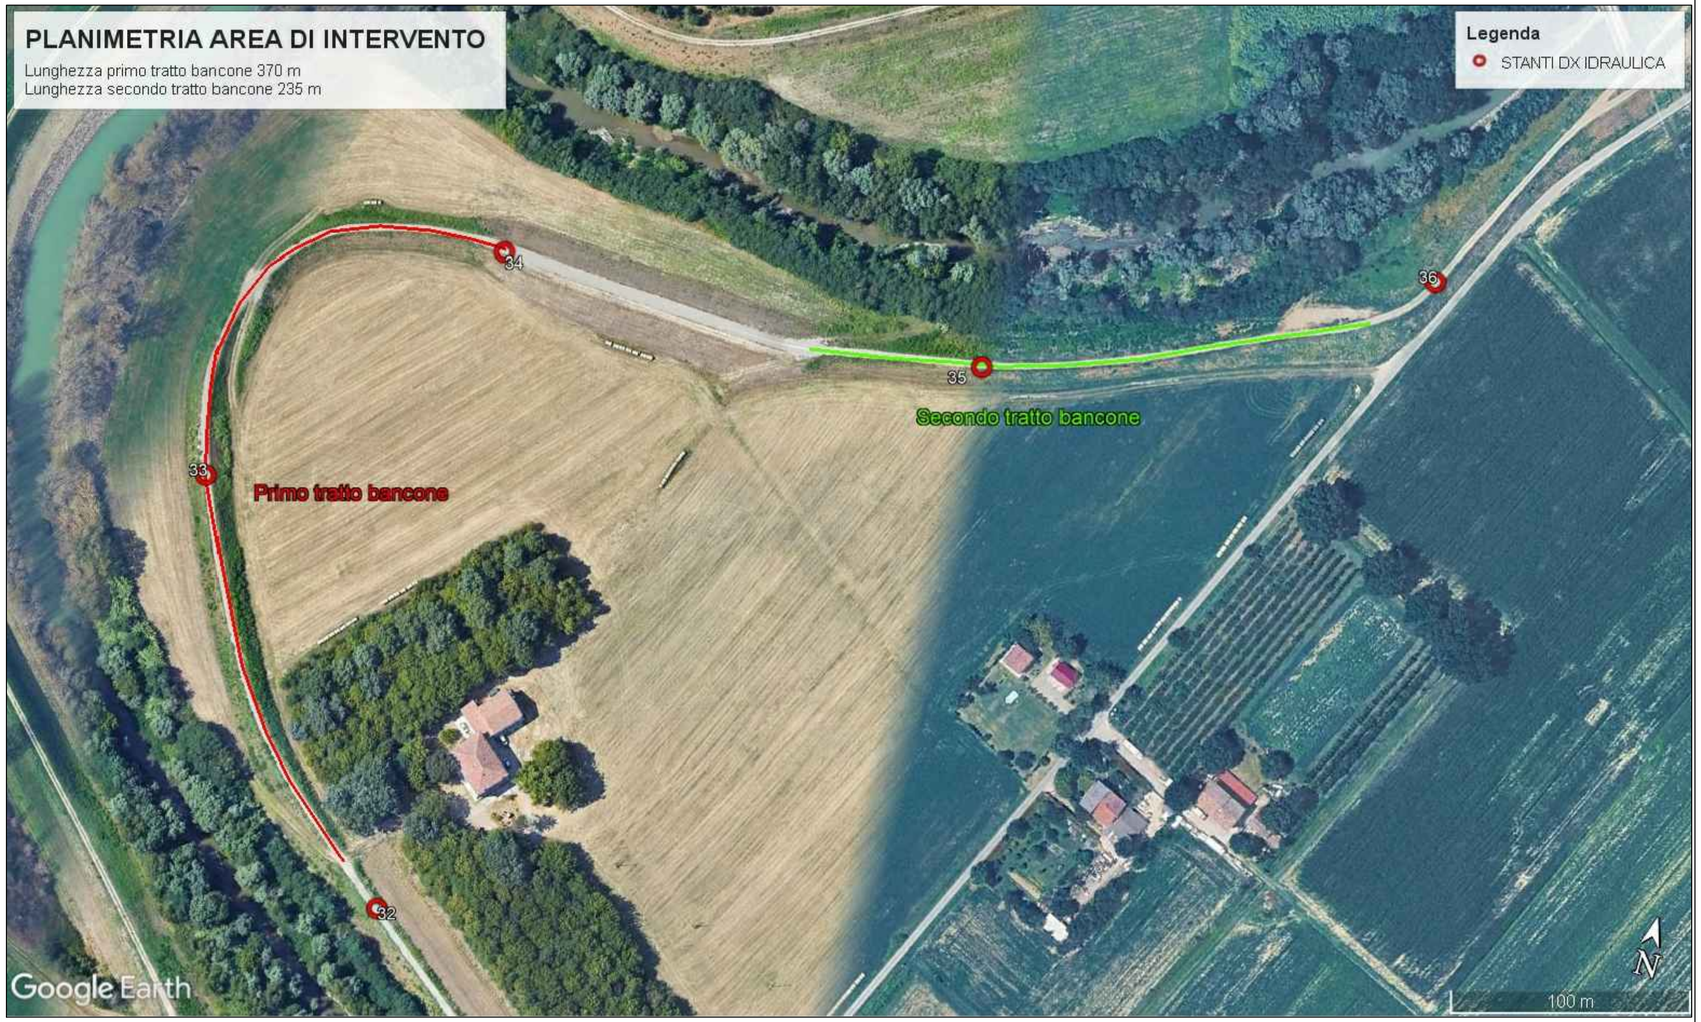



COMMITTENTE:

AGENZIA INTERREGIONALE PER IL FIUME PO

AIPo Agenzia Interregionale per il fiume Po

OGGETTO:

[MO-E-1427]- ADEGUAMENTO ARGINE IN DESTRA IDRAULICA DEL FIUME PANARO NEL TRATTO NEI COMUNI DI CASTELFRANCO EMILIA E NONANTOLA (MO)- LOTTO 1- STANTI 32-35. CUP B58H26000610001. IMPORTO COMPLESSIVO € 930.000,00

TITOLO:

BANCA A CAMPAGNA- RILIEVO SEZIONI




PROGETTISTA	Ing. Linda Ferrari
RUP	Dott. Ing. massimo Valente
SCALA	

TAV.	REV.	DATA
02	00	11/09/2026

PRIMO TRATTO DI BANCONE


SEZIONE N. 4

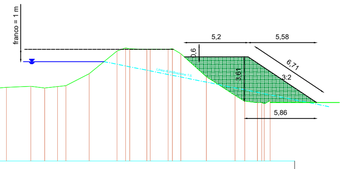

QT. RIF. 25.000

QUOTE TERRENO	
DIST. PARZIALI TERRENO	
PROGR. TERRENO	
QUOTE PROGETTO	
DIST. PARZIALI PROGETTO	
PROGR. PROGETTO	

SEZIONE N. 7

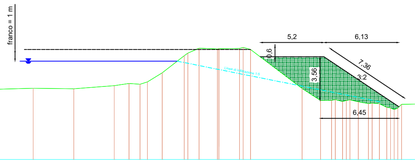


QT. RIF. 25.000

QUOTE TERRENO	
DIST. PARZIALI TERRENO	
PROGR. TERRENO	
QUOTE PROGETTO	
DIST. PARZIALI PROGETTO	
PROGR. PROGETTO	

SECONDO TRATTO DI BANCONE


SEZIONE N. 21

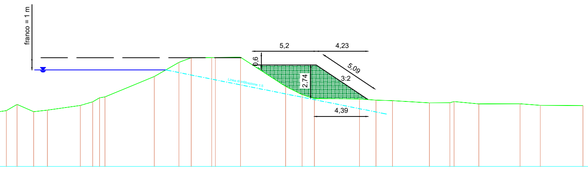

QT. RIF. 25.000

QUOTE TERRENO	
DIST. PARZIALI TERRENO	
PROGR. TERRENO	
QUOTE PROGETTO	
DIST. PARZIALI PROGETTO	
PROGR. PROGETTO	


SEZIONE N. 25

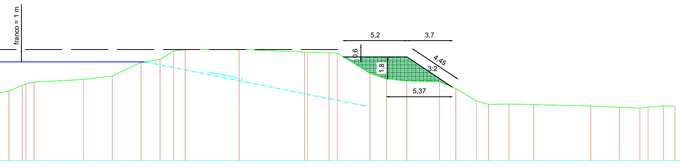


QT. RIF. 25.000

QUOTE TERRENO	
DIST. PARZIALI TERRENO	
PROGR. TERRENO	
QUOTE PROGETTO	
DIST. PARZIALI PROGETTO	
PROGR. PROGETTO	

SEZIONE N. 4

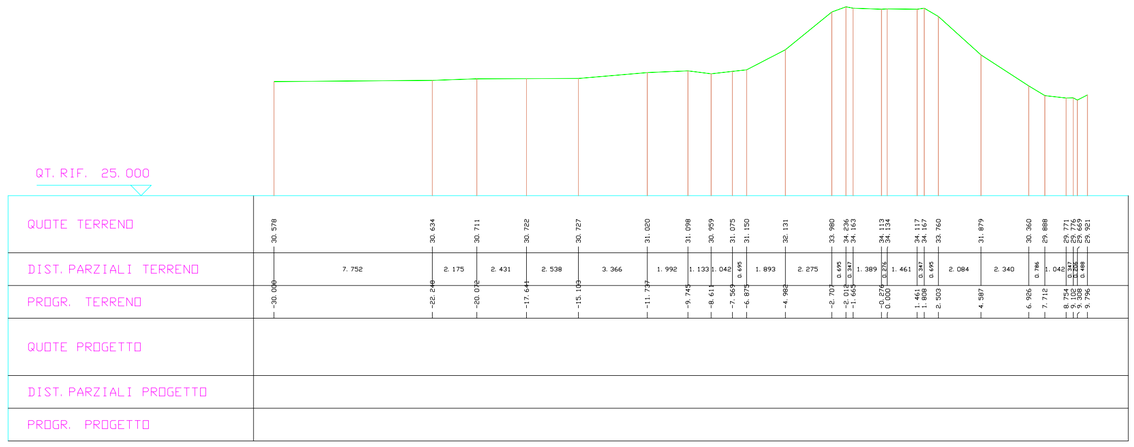

SEZIONE N. 7

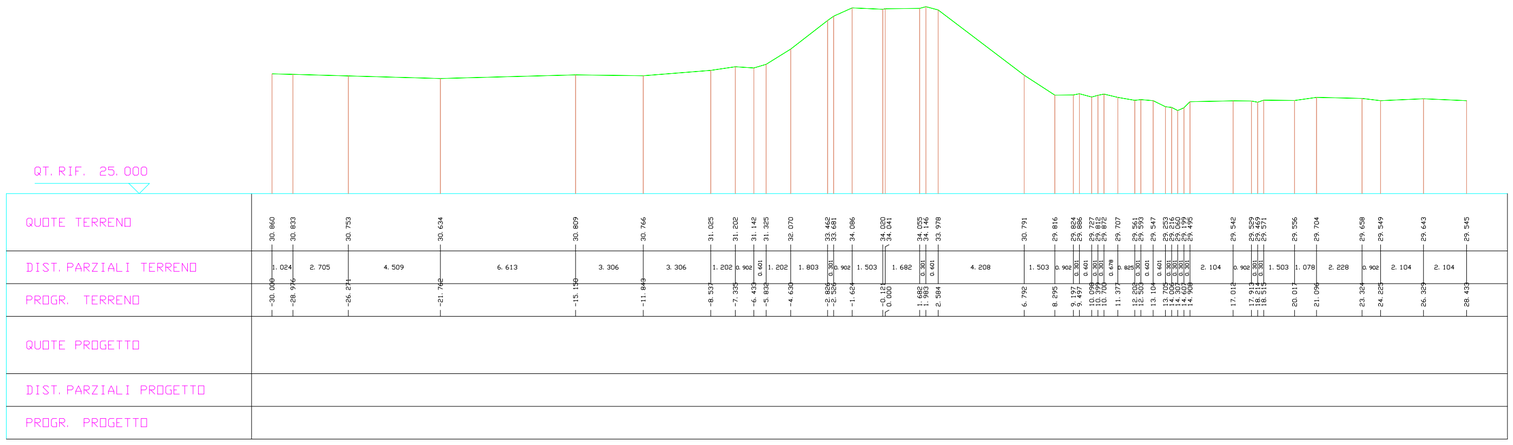

COMMITTENTE:

AGENZIA INTERREGIONALE PER IL FIUME PO

AIPo Agenzia Interregionale per il fiume Po

OGGETTO:

[MO-E-1427]- ADEGUAMENTO ARGINE IN DESTRA IDRAULICA DEL FIUME PANARO NEL TRATTO NEI COMUNI DI CASTELFRANCO EMILIA E NONANTOLA (MO)- LOTTO 1- STANTI 32-35. CUP B58H26000610001. IMPORTO COMPLESSIVO € 930.000,00

TITOLO:

BANCA A CAMPAGNA- SDP SEZIONI PRIMO TRATTO: AREE DI SCAVO




PROGETTISTA	Ing. Linda Ferrari
RUP	Dott. Ing. massimo Valente
SCALA	


TAV.	REV.	DATA
03	00	11/09/2026

PRIMO TRATTO DI BANCONE- AREE DI SCAVO


SEZIONE N. 4

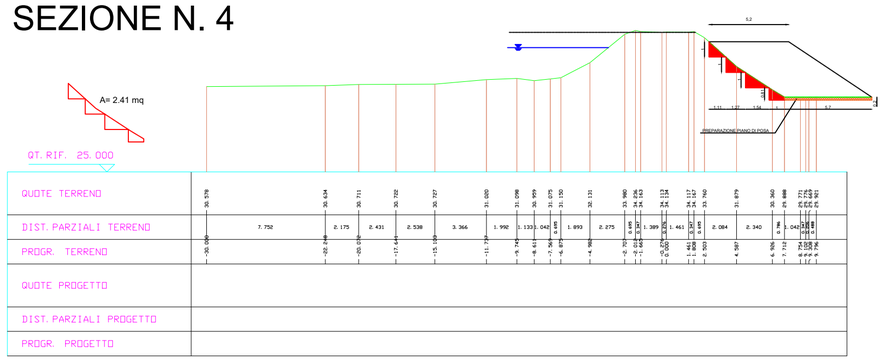


SEZIONE N. 7

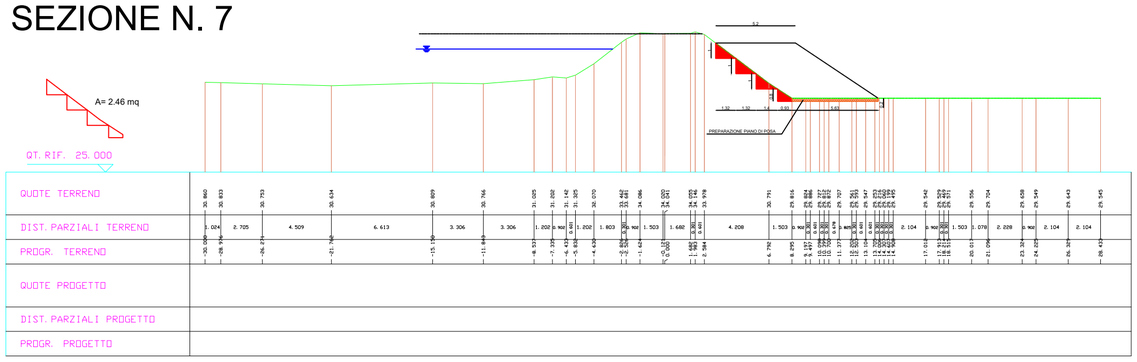

SEZIONE N. 21

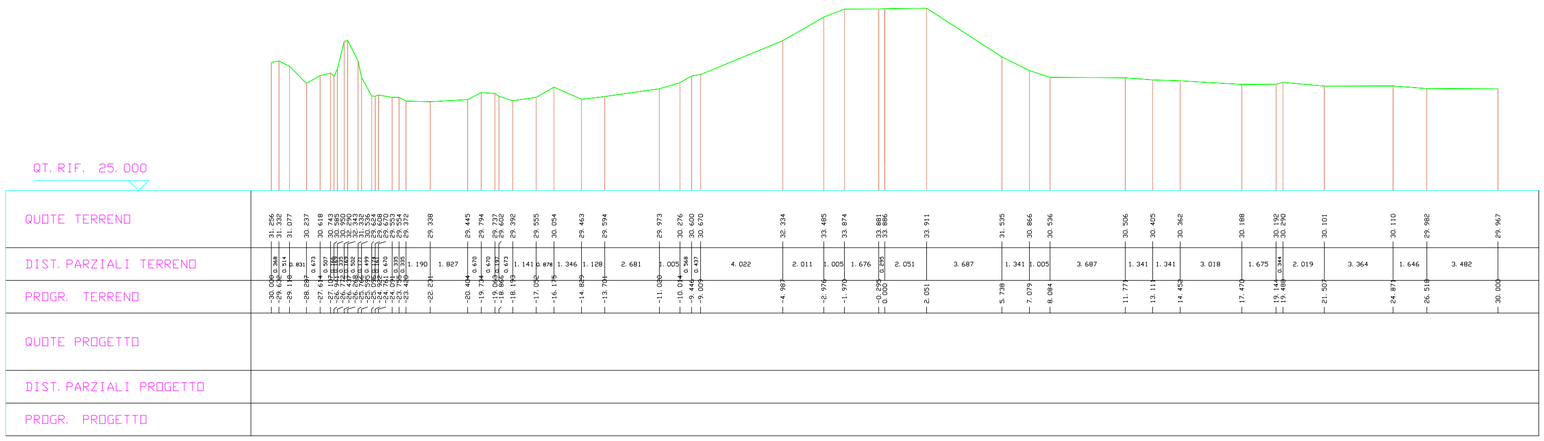

SEZIONE N. 25

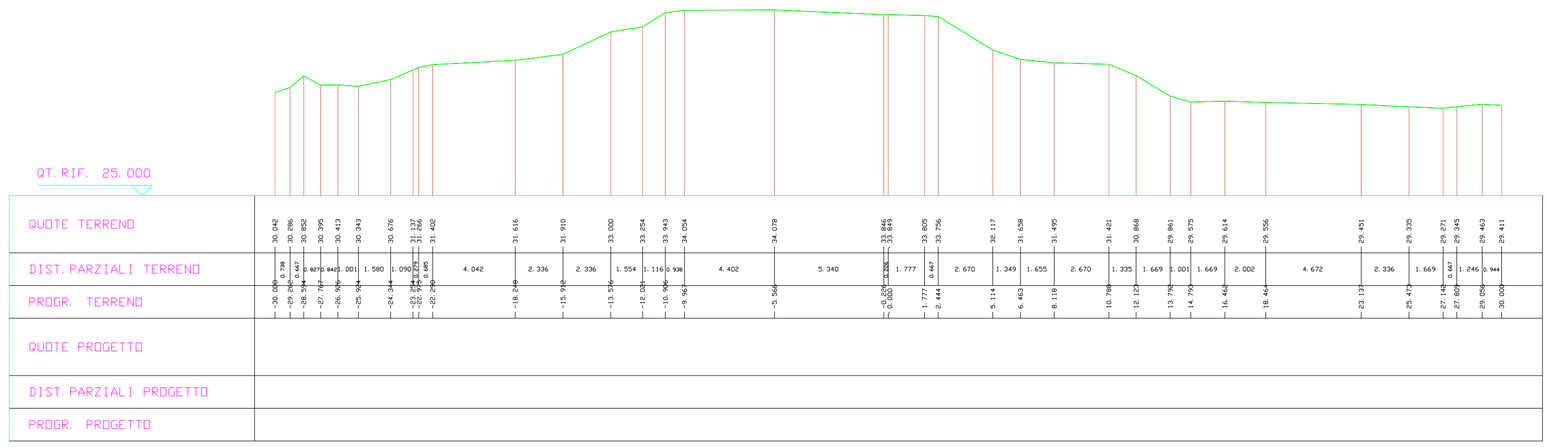

COMMITTENTE:

AGENZIA INTERREGIONALE PER IL FIUME PO

AIPo Agenzia Interregionale per il fiume Po

OGGETTO:

[MO-E-1427]- ADEGUAMENTO ARGINE IN DESTRA IDRAULICA DEL FIUME PANARO NEL TRATTO NEI COMUNI DI CASTELFRANCO EMILIA E NONANTOLA (MO)- LOTTO 1- STANTI 32-35. CUP B58H26000610001. IMPORTO COMPLESSIVO € 930.000,00

TITOLO:

BANCA A CAMPAGNA- SDP SEZIONI SECONDO TRATTO: AREE DI SCAVO




PROGETTISTA	Ing. Linda Ferrari
RUP	Dott. Ing. massimo Valente
SCALA	


TAV.	REV.	DATA
04	00	11/09/2026

SECONDO TRATTO DI BANCONE-AREE DI SCAVO


SEZIONE N. 21

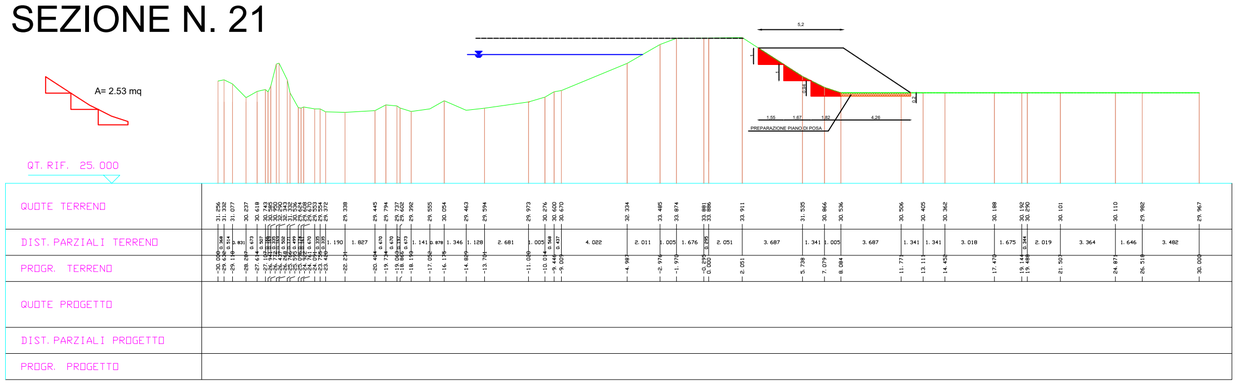

SEZIONE N. 25

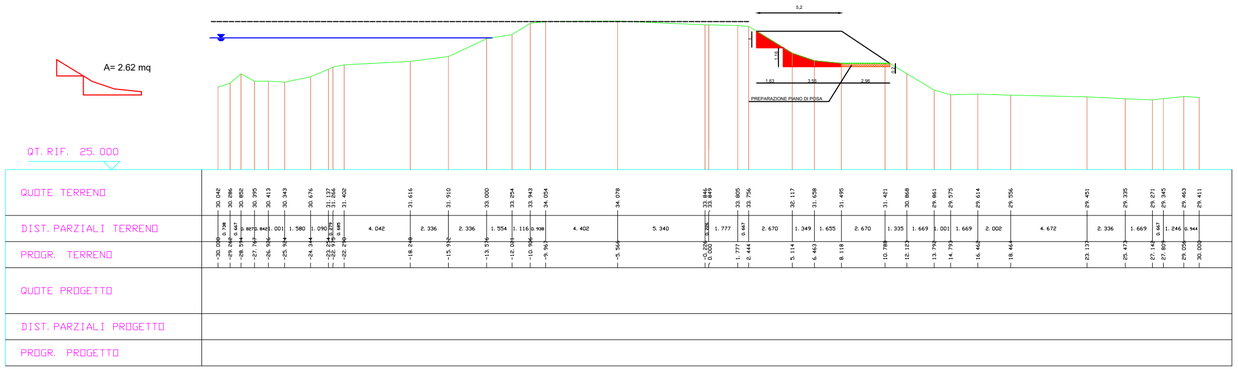


SEZIONE N. 4

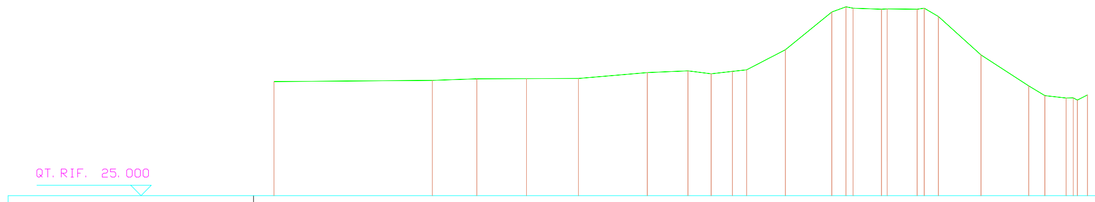


| | | |

SEZIONE N. 21

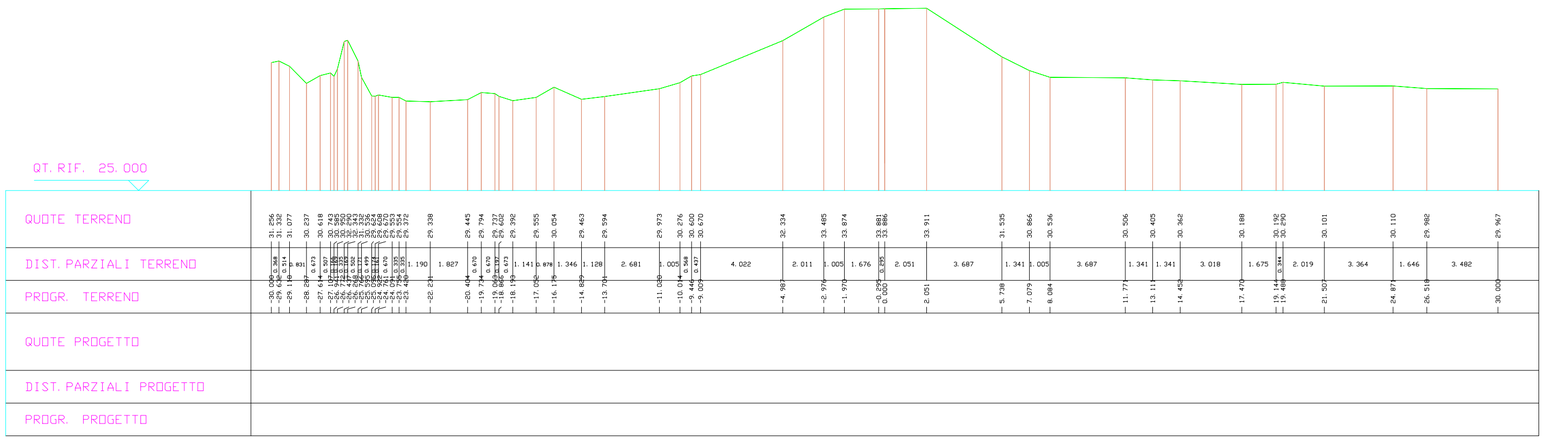

SEZIONE N. 25

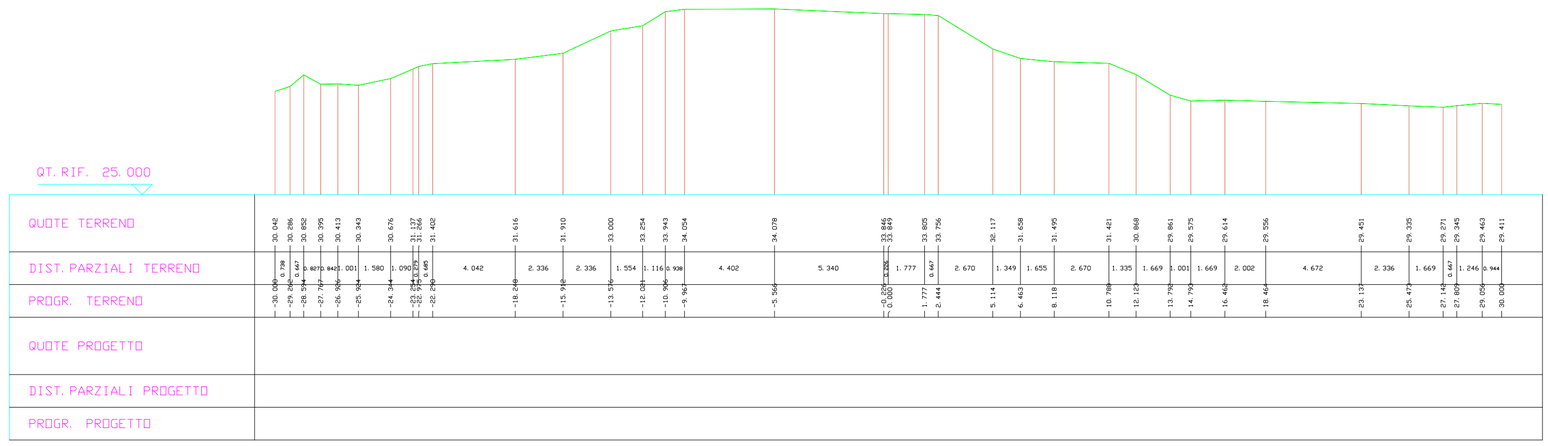

COMMITTENTE:

AGENZIA INTERREGIONALE PER IL FIUME PO

AIPo Agenzia Interregionale per il fiume Po

OGGETTO:

[MO-E-1427]- ADEGUAMENTO ARGINE IN DESTRA IDRAULICA DEL FIUME PANARO NEL TRATTO NEI COMUNI DI CASTELFRANCO EMILIA E NONANTOLA (MO)- LOTTO 1- STANTI 32-35. CUP B58H26000610001. IMPORTO COMPLESSIVO € 930.000,00

TITOLO:

BANCA A CAMPAGNA- SDP SEZIONI SECONDO TRATTO: AREE DI RIPORTO




PROGETTISTA	Ing. Linda Ferrari
RUP	Dott. Ing. massimo Valente
SCALA	


TAV.	REV.	DATA
06	00	11/09/2026

SECONDO TRATTO DI BANCONE-AREE DI RIPORTO

SEZIONE N. 21

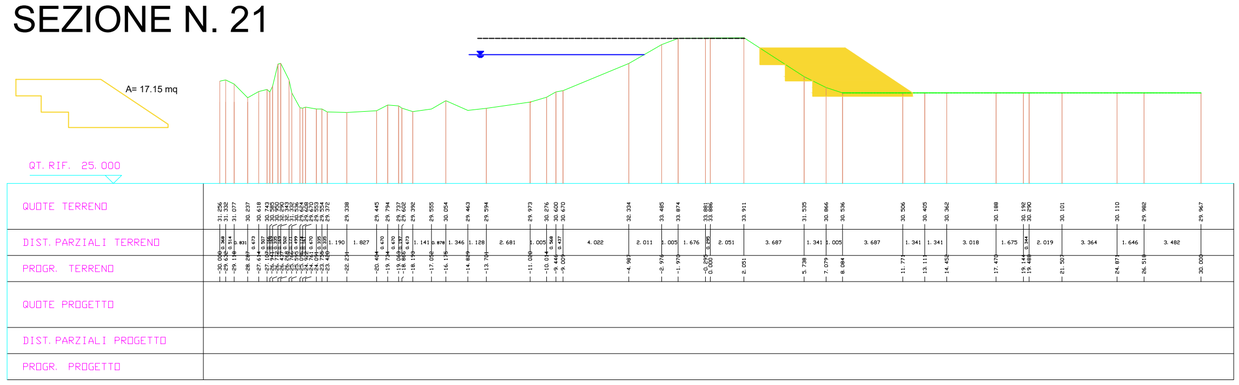

SEZIONE N. 25

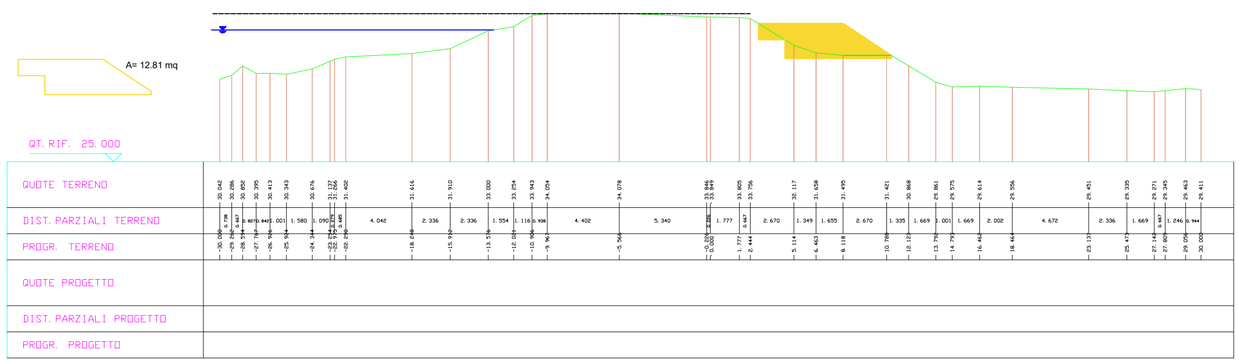

COMMITTENTE:

AGENZIA INTERREGIONALE PER IL FIUME PO


AIPo Agenzia Interregionale per il fiume Po

OGGETTO:

[MO-E-1427]- ADEGUAMENTO ARGINE IN DESTRA IDRAULICA DEL FIUME PANARO NEL TRATTO NEI COMUNI DI CASTELFRANCO EMILIA E NONANTOLA (MO)- LOTTO 1- STANTI 32-35. CUP B58H26000610001.
IMPORTO COMPLESSIVO € 930.000,00

TITOLO:

BANCA A CAMPAGNA- SCAVO IN GOLENA

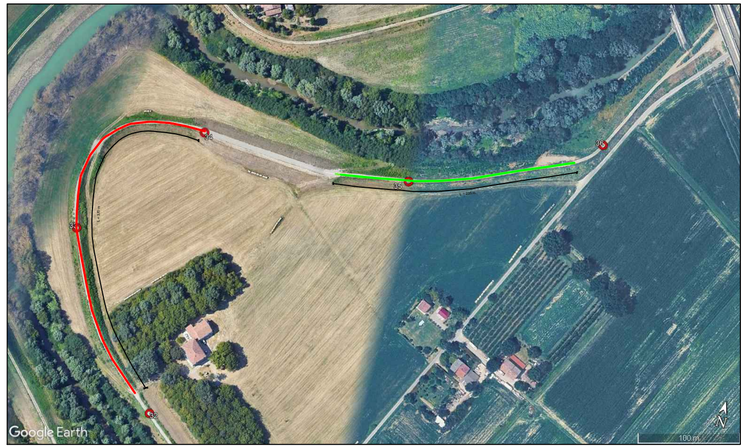



PROGETTISTA	Ing. Linda Ferrari	
RUP	Dott. Ing. massimo Valente	
SCALA		
TAV. 07	REV. 00	DATA 11/09/2026

COMMITTENTE:


AGENZIA INTERREGIONALE PER IL FIUME PO

OGGETTO:


[MO-E-1427]- ADEGUAMENTO ARGINE IN DESTRA IDRAULICA DEL FIUME PANARO NEL TRATTO NEI COMUNI DI CASTELFRANCO EMILIA E NONANTOLA (MO)- LOTTO 1- STANTI 32-35. CUP B58H26000610001.
IMPORTO COMPLESSIVO € 930.000,00

TITOLO:


DIFESA- SEZIONI TRASVERSALI

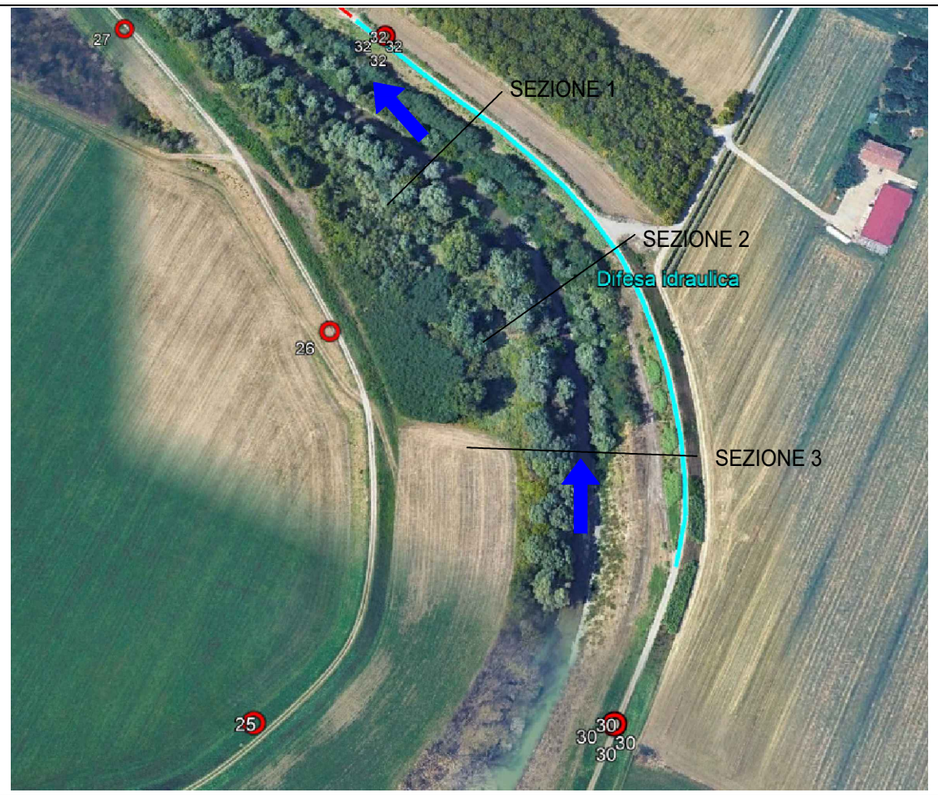


PROGETTISTA	Ing. Linda Ferrari	
RUP	Dott. Ing. massimo Valente	
SCALA		
TAV. 01	REV. 00	DATA 11/09/2026

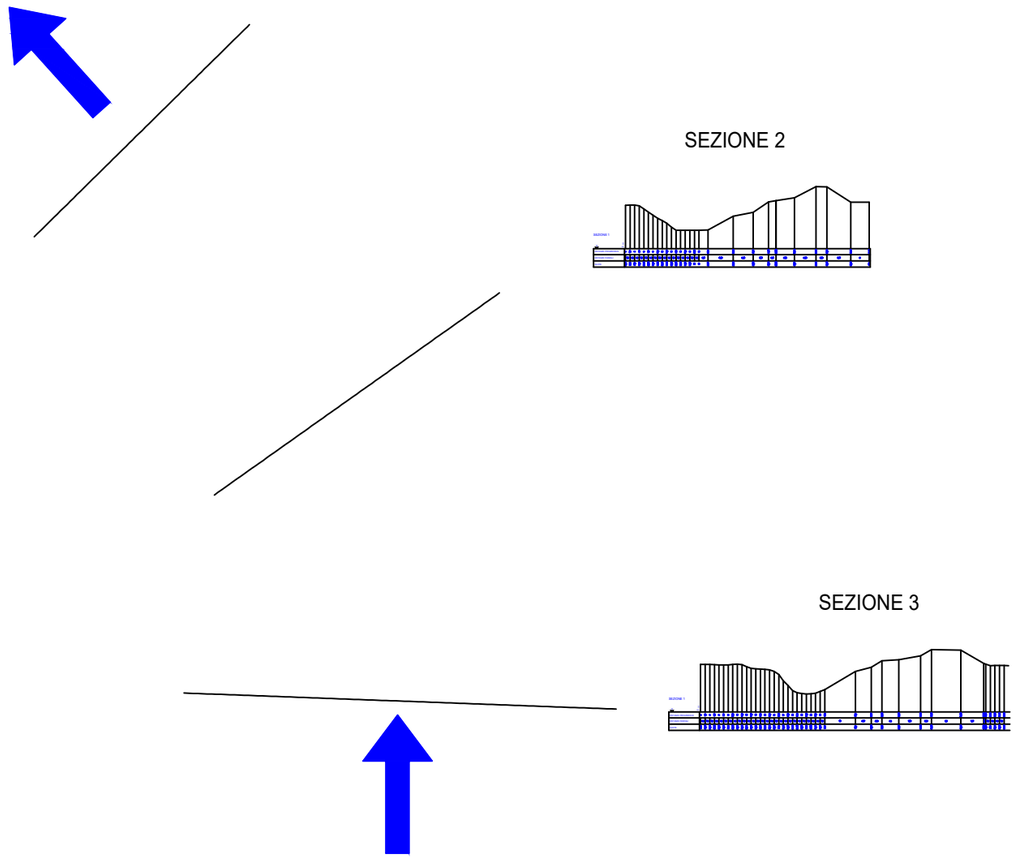


SEZIONE 1

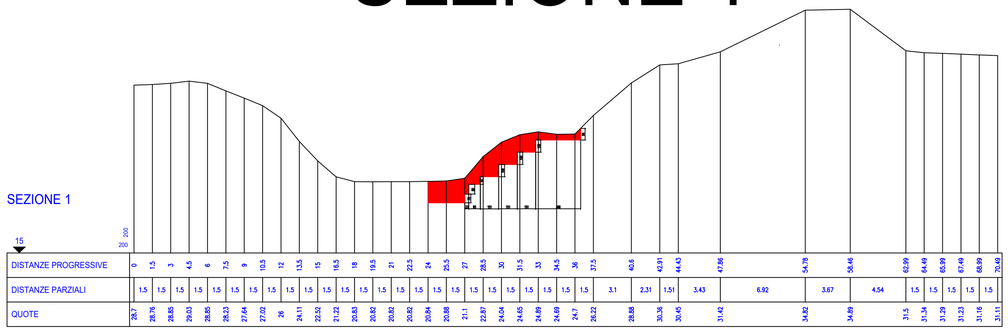

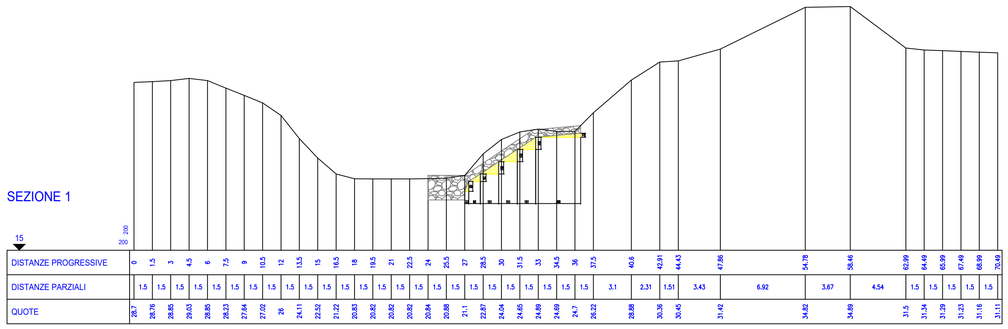



A= 17.74 mq

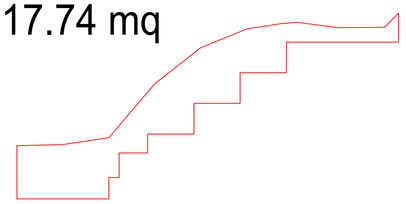


A= 3.28 mq

SEZIONE 2

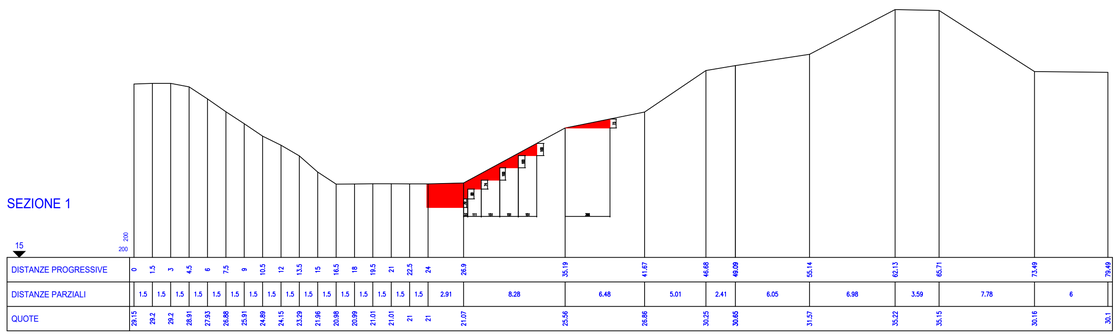


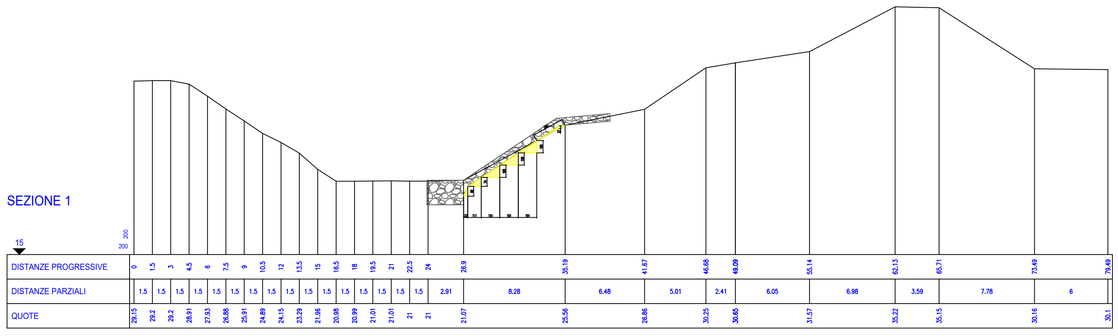

A= 12.29 mq

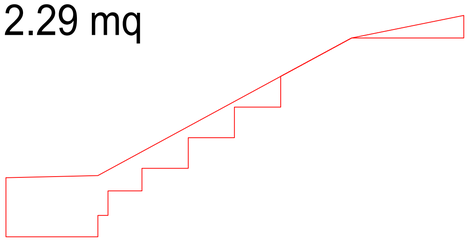

A= 3.06 mq

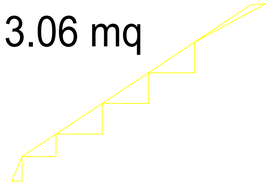

COMMITTENTE:


AGENZIA INTERREGIONALE PER IL FIUME PO

OGGETTO:

[MO-E-1427]- ADEGUAMENTO ARGINE IN DESTRA IDRAULICA DEL FIUME PANARO NEL TRATTO NEI COMUNI DI CASTELFRANCO EMILIA E NONANTOLA (MO)- LOTTO 1- STANTI 32-35. CUP B58H26000610001. IMPORTO COMPLESSIVO € 930.000,00

TITOLO:


DIFESA- SEZIONI TRASVERSALI DI SCAVO E RIPORTO

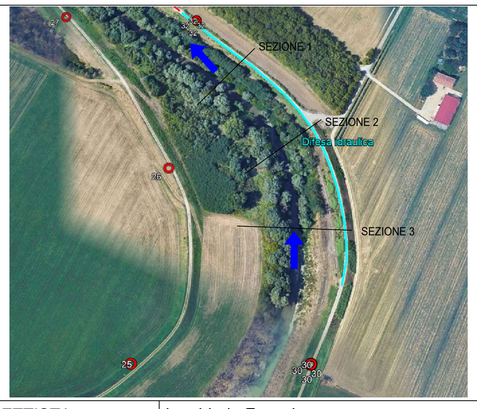


PROGETTISTA	Ing. Linda Ferrari
RUP	Dott. Ing. massimo Valente
SCALA	


TAV.	REV.	DATA
02	00	11/09/2026


SEZIONE 1

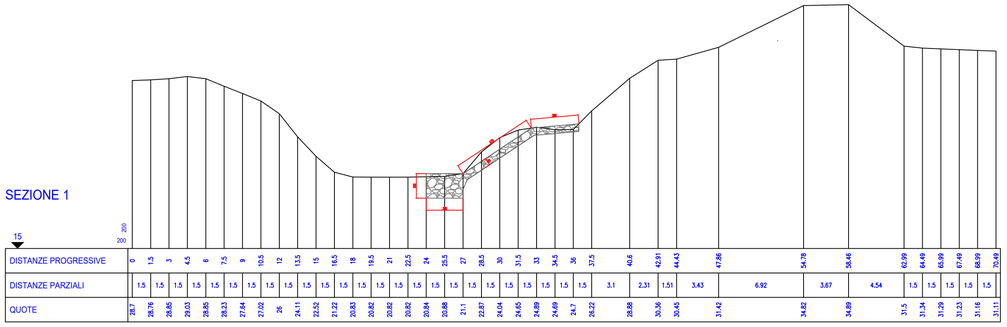

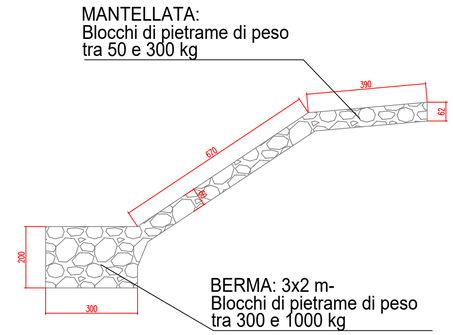

SEZIONE 2

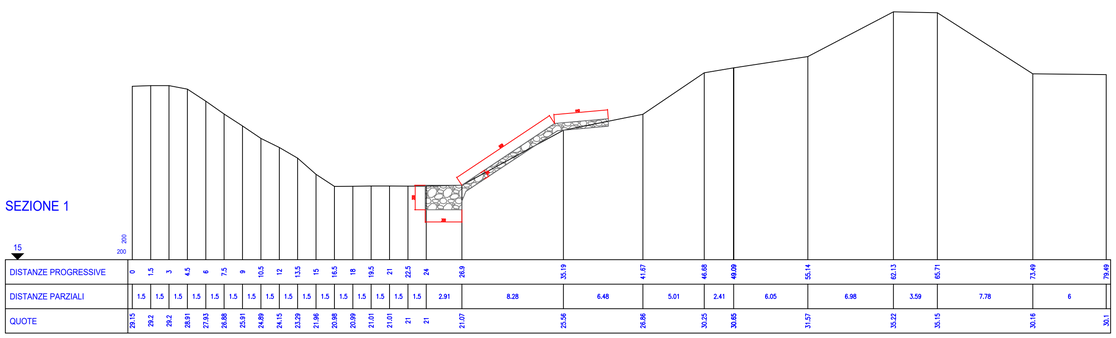

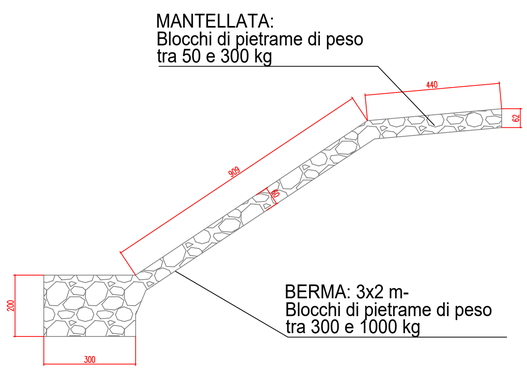

COMMITTENTE:


AGENZIA INTERREGIONALE PER IL FIUME PO

OGGETTO:

[MO-E-1427]- ADEGUAMENTO ARGINE IN DESTRA IDRAULICA DEL FIUME PANARO NEL TRATTO NEI COMUNI DI CASTELFRANCO EMILIA E NONANTOLA (MO)- LOTTO 1- STANTI 32-35. CUP B58H26000610001. IMPORTO COMPLESSIVO € 930.000,00

TITOLO:

DIFESA- SEZIONI TRASVERSALI BERMA E MANTELLATA

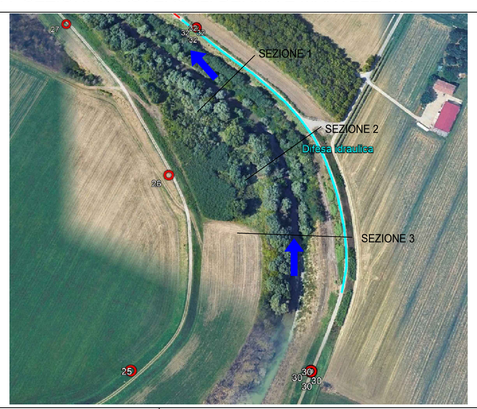

PROGETTISTA	Ing. Linda Ferrari
RUP	Dott. Ing. massimo Valente
SCALA	

TAV.	REV.	DATA
03	00	11/09/2026

COMMITTENTE:

AGENZIA INTERREGIONALE PER IL FIUME PO

OGGETTO:

[MO-E-1427]- ADEGUAMENTO ARGINE IN DESTRA IDRAULICA DEL FIUME PANARO NEL TRATTO NEI COMUNI DI CASTELFRANCO EMILIA E NONANTOLA (MO)- LOTTO 1- STANTI 32-35. CUP B58H26000610001. IMPORTO COMPLESSIVO € 930.000,00

TITOLO:

PLANIMETRIA- PIANO PARTICELLARE D' ESPROPRIO

PROGETTISTA	Geom. Clemente Bottone	
RUP	Dott. Ing. massimo Valente	
SCALA		
TAV. 00	REV. 00	DATA 11/09/2026

CASTELFRANCO EMILIA 1

