

(RO-E-382-M) LAVORI DI MANUTENZIONE DELLE DIFESE SPONDALI IN FROLDI IN SINISTRA FIUME PO FRA GLI STANTI 203 - 214 IN TRATTE SALTUARIE IN COMUNE DI STIENTA (RO) – LOTTO 2 – LAVORI COMPLEMENTARI DI RIPRISTINO DEL PENNELLO DI STIENTA.

Importo: € 215.000,00 CUP: B51H13001100002

2.1 INQUADRAMENTO GEOGRAFICO

I Progettisti e Collaboratori

Funzionario Tecnico
(dott. ing. Tommaso Settin)

Istruttore Idraulico
(geom. Matteo Occhialini)

Istruttore Tecnico
(ing. Elena Munerati)

Coll.re Idraulico
(arch. Andrea Spinardi)

Visto:
Il Responsabile del Procedimento
Funzionario Tecnico
(dott. Pierpaolo Erbacci)


Perizia n.

1538

Data

20/09/2017

Aggiornamenti

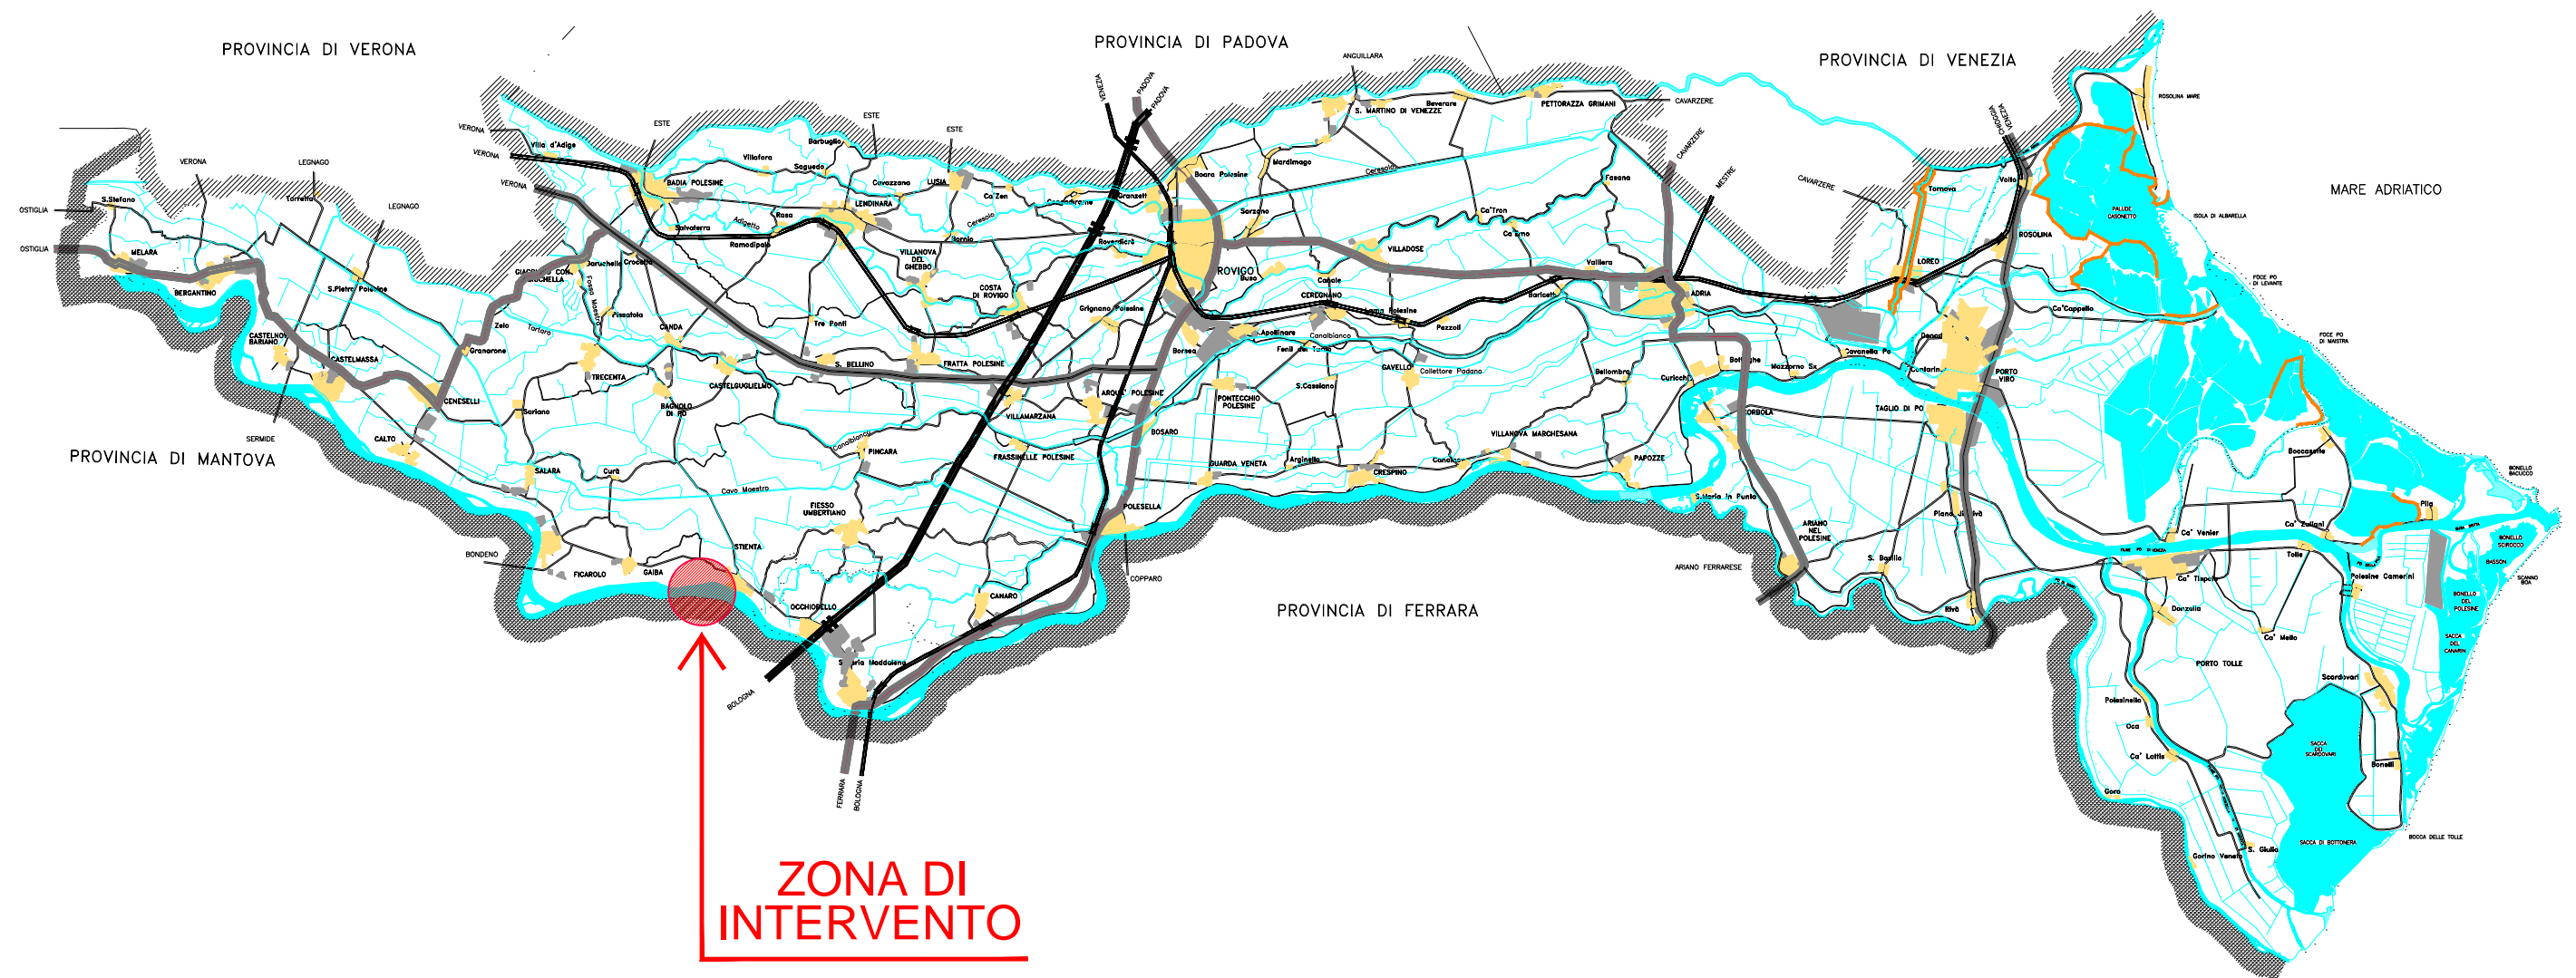

Ufficio Operativo di Rovigo

Corso del Popolo 129 - 45100 Rovigo Tel. 0425203111
www.agenziapo.it ufficio-ro@agenziapo.it

OGGETTO			
LAVORI DI MANUTENZIONE DELLE DIFESE SPONDALI IN FROLDO - LAVORI COMPLEMENTARI DI RIPRISTINO DEL PENNELLO DI STIENTA (RO)			
UBICAZIONE			
Via	Località	Comune	Stanti
		Stienta	203-214
OGGETTO : INQUADRAMENTO GEOGRAFICO			
File:		01_RO-E-382_PROGETTO INQUADRAMENTO	

SCALA
1:300000
DATA
09/08/17
TAVOLA
01