

(RO-E-382-M) LAVORI DI MANUTENZIONE DELLE DIFESE SPONDALI IN FROLODO IN SINISTRA FIUME PO FRA GLI STANTI 203 - 214 IN TRATTE SALTUARIE IN COMUNE DI STIENTA (RO) – LOTTO 2 – LAVORI COMPLEMENTARI DI RIPRISTINO DEL PENNELLO DI STIENTA.

Importo: € 215.000,00 CUP: B51H13001100002

2.3 PLANIMETRIE

I Progettisti e Collaboratori

Funzionario Tecnico
(dott. ing. Tommaso Settin)

Istruttore Idraulico
(geom. Matteo Occhialini)

Istruttore Tecnico
(ing. Elena Munerati)

Coll.re Idraulico
(arch. Andrea Spinardi)

Visto:

Il Responsabile del Procedimento

Funzionario Tecnico
(dott. Pierpaolo Erbacci)


Perizia n.

1538

Data

20/09/2017


Aggiornamenti

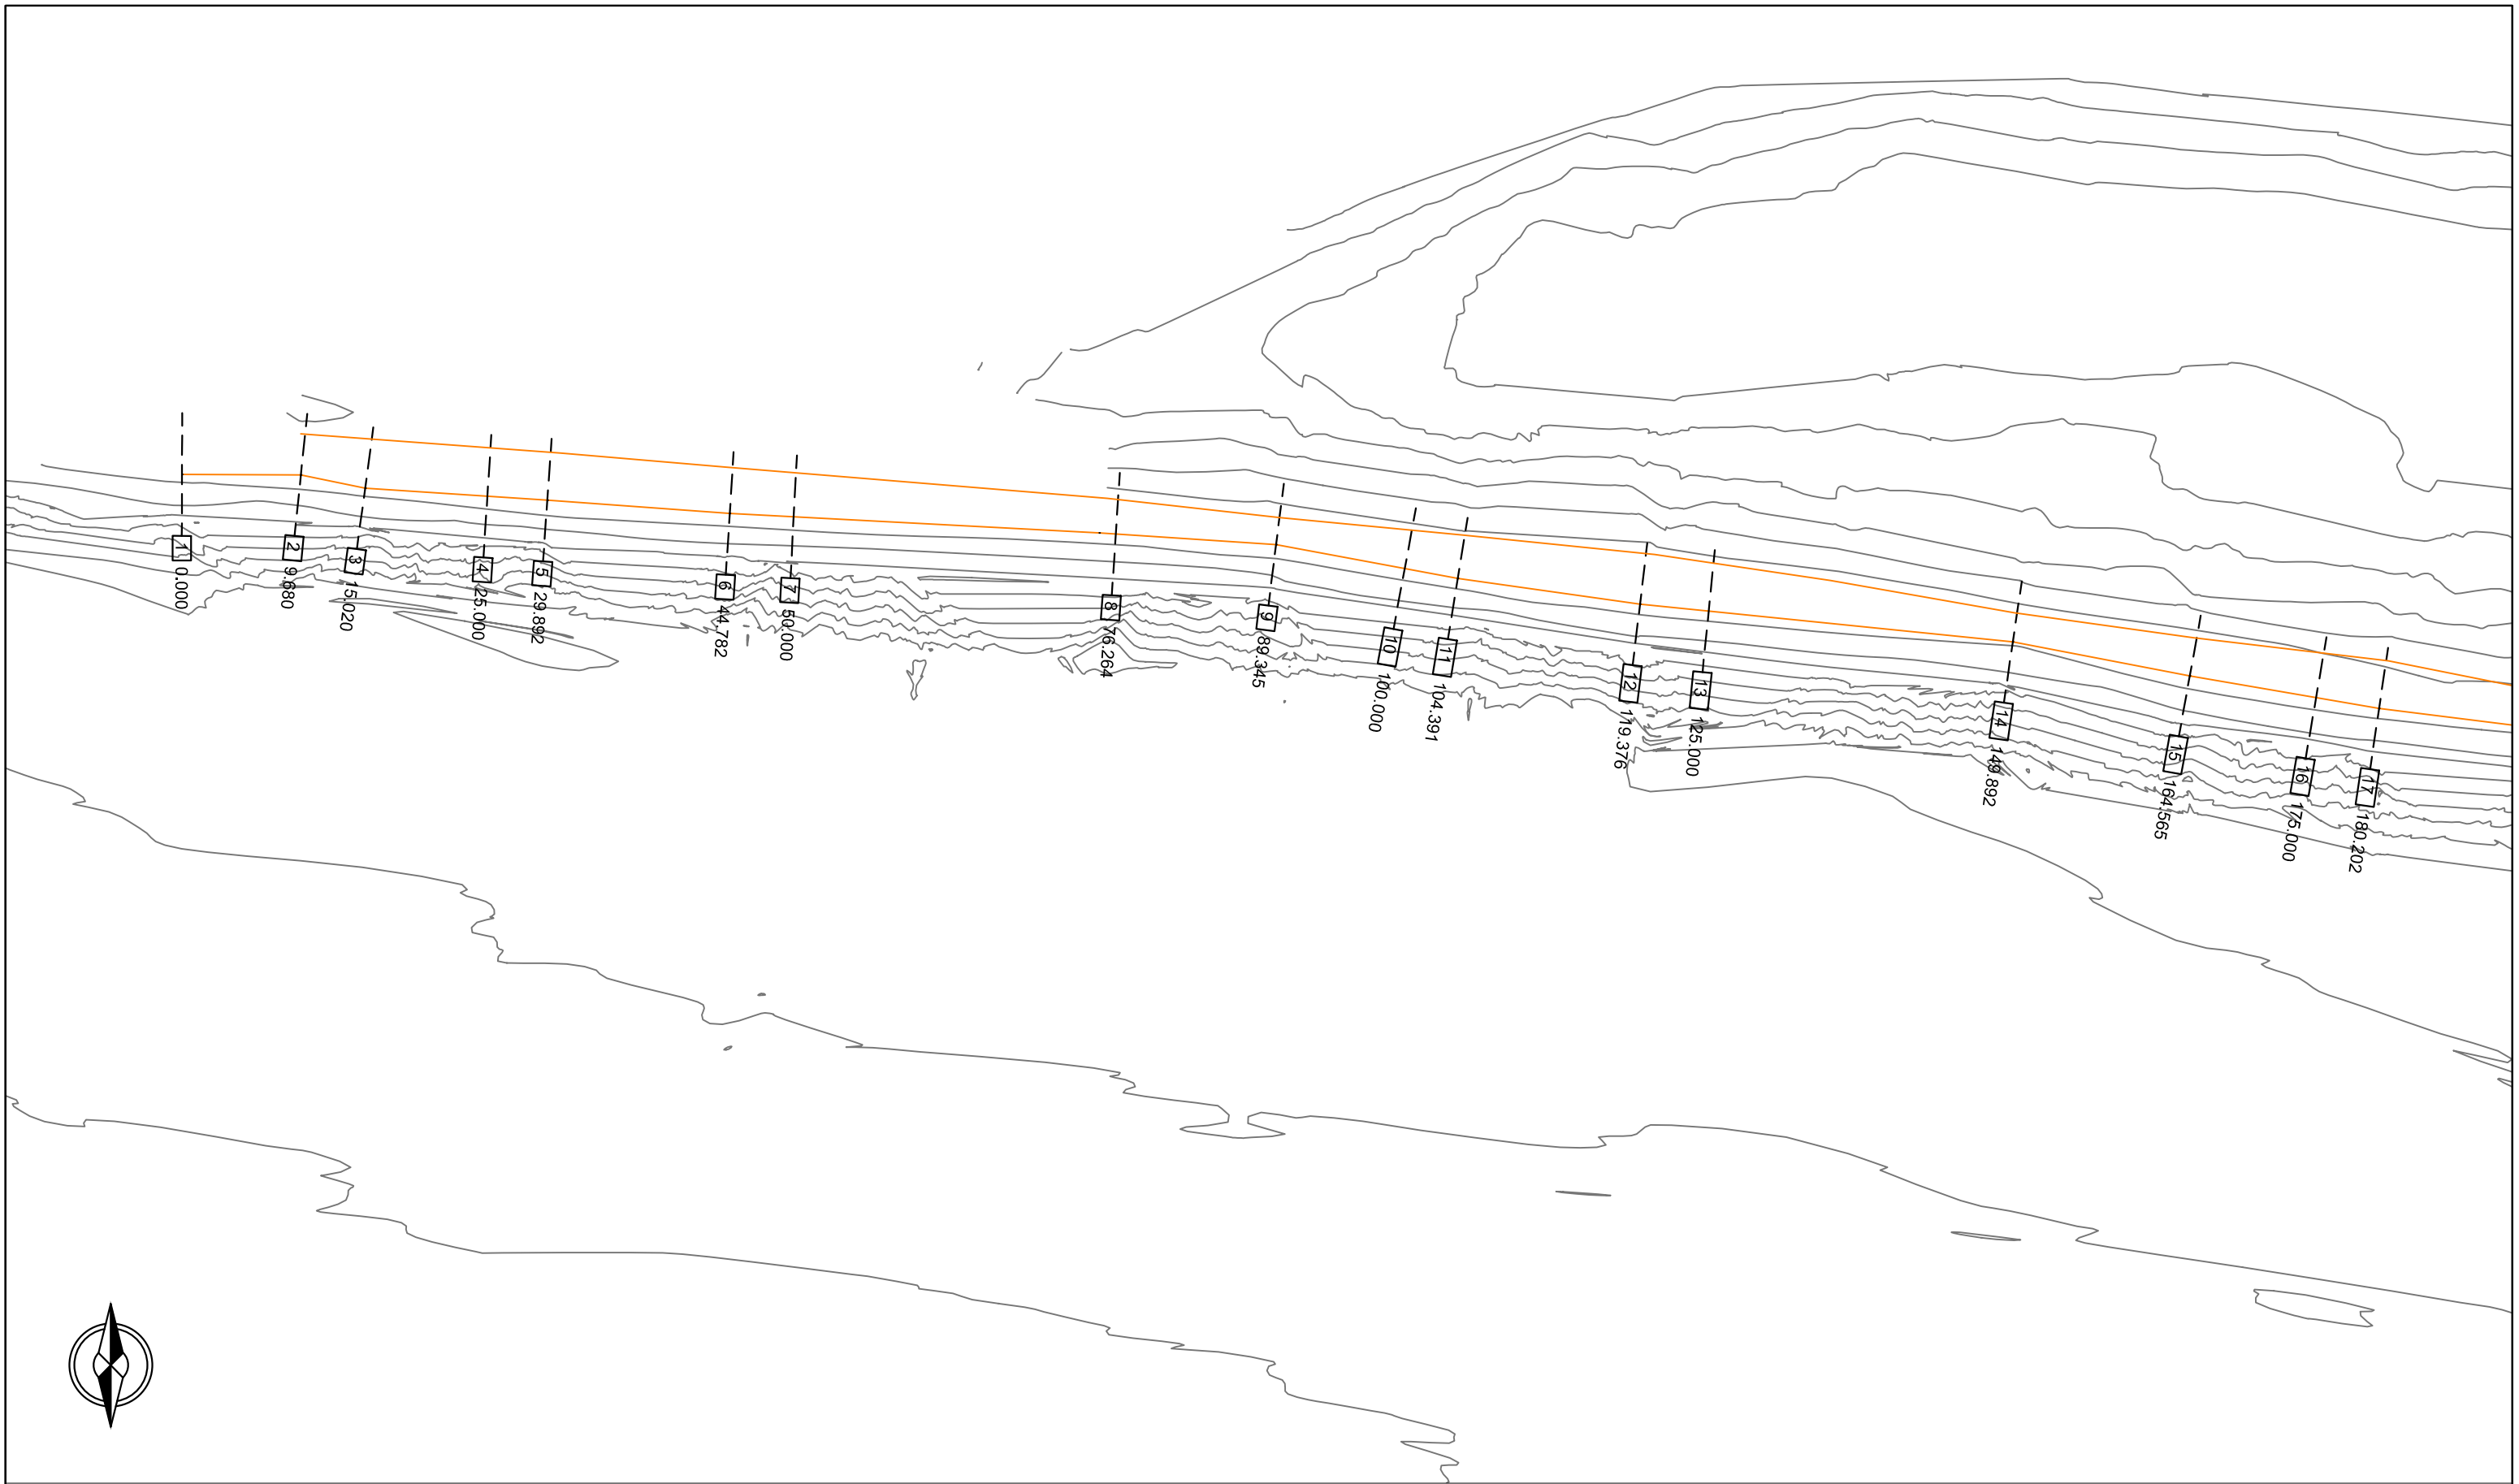

Ufficio Operativo di Rovigo

Corso del Popolo 129 - 45100 Rovigo Tel. 0425203111
www.agenziapo.it ufficio-ro@agenziapo.it

OGGETTO LAVORO				SCALA
LAVORI DI COMPLETAMENTO DEGLI INTERVENTI DI S.U. CON CON RIPRISTINO DELLA SAGOMA ARGINALE E DELLE DIFESE SPONDALI IN SINISTRA PO ST. 323-324 NEL COMUNE DI POLESELLA				1:1000
UBICAZIONE				DATA
Via	Località	Comune	Stanti	14/08/2017
		Polesella	323-324	
OGGETTO TAVOLA				TAVOLA
PLANIMETRIA				04/a
File:				04_RO-E-382_PROGETTO_PLANIMETRIA.dwg

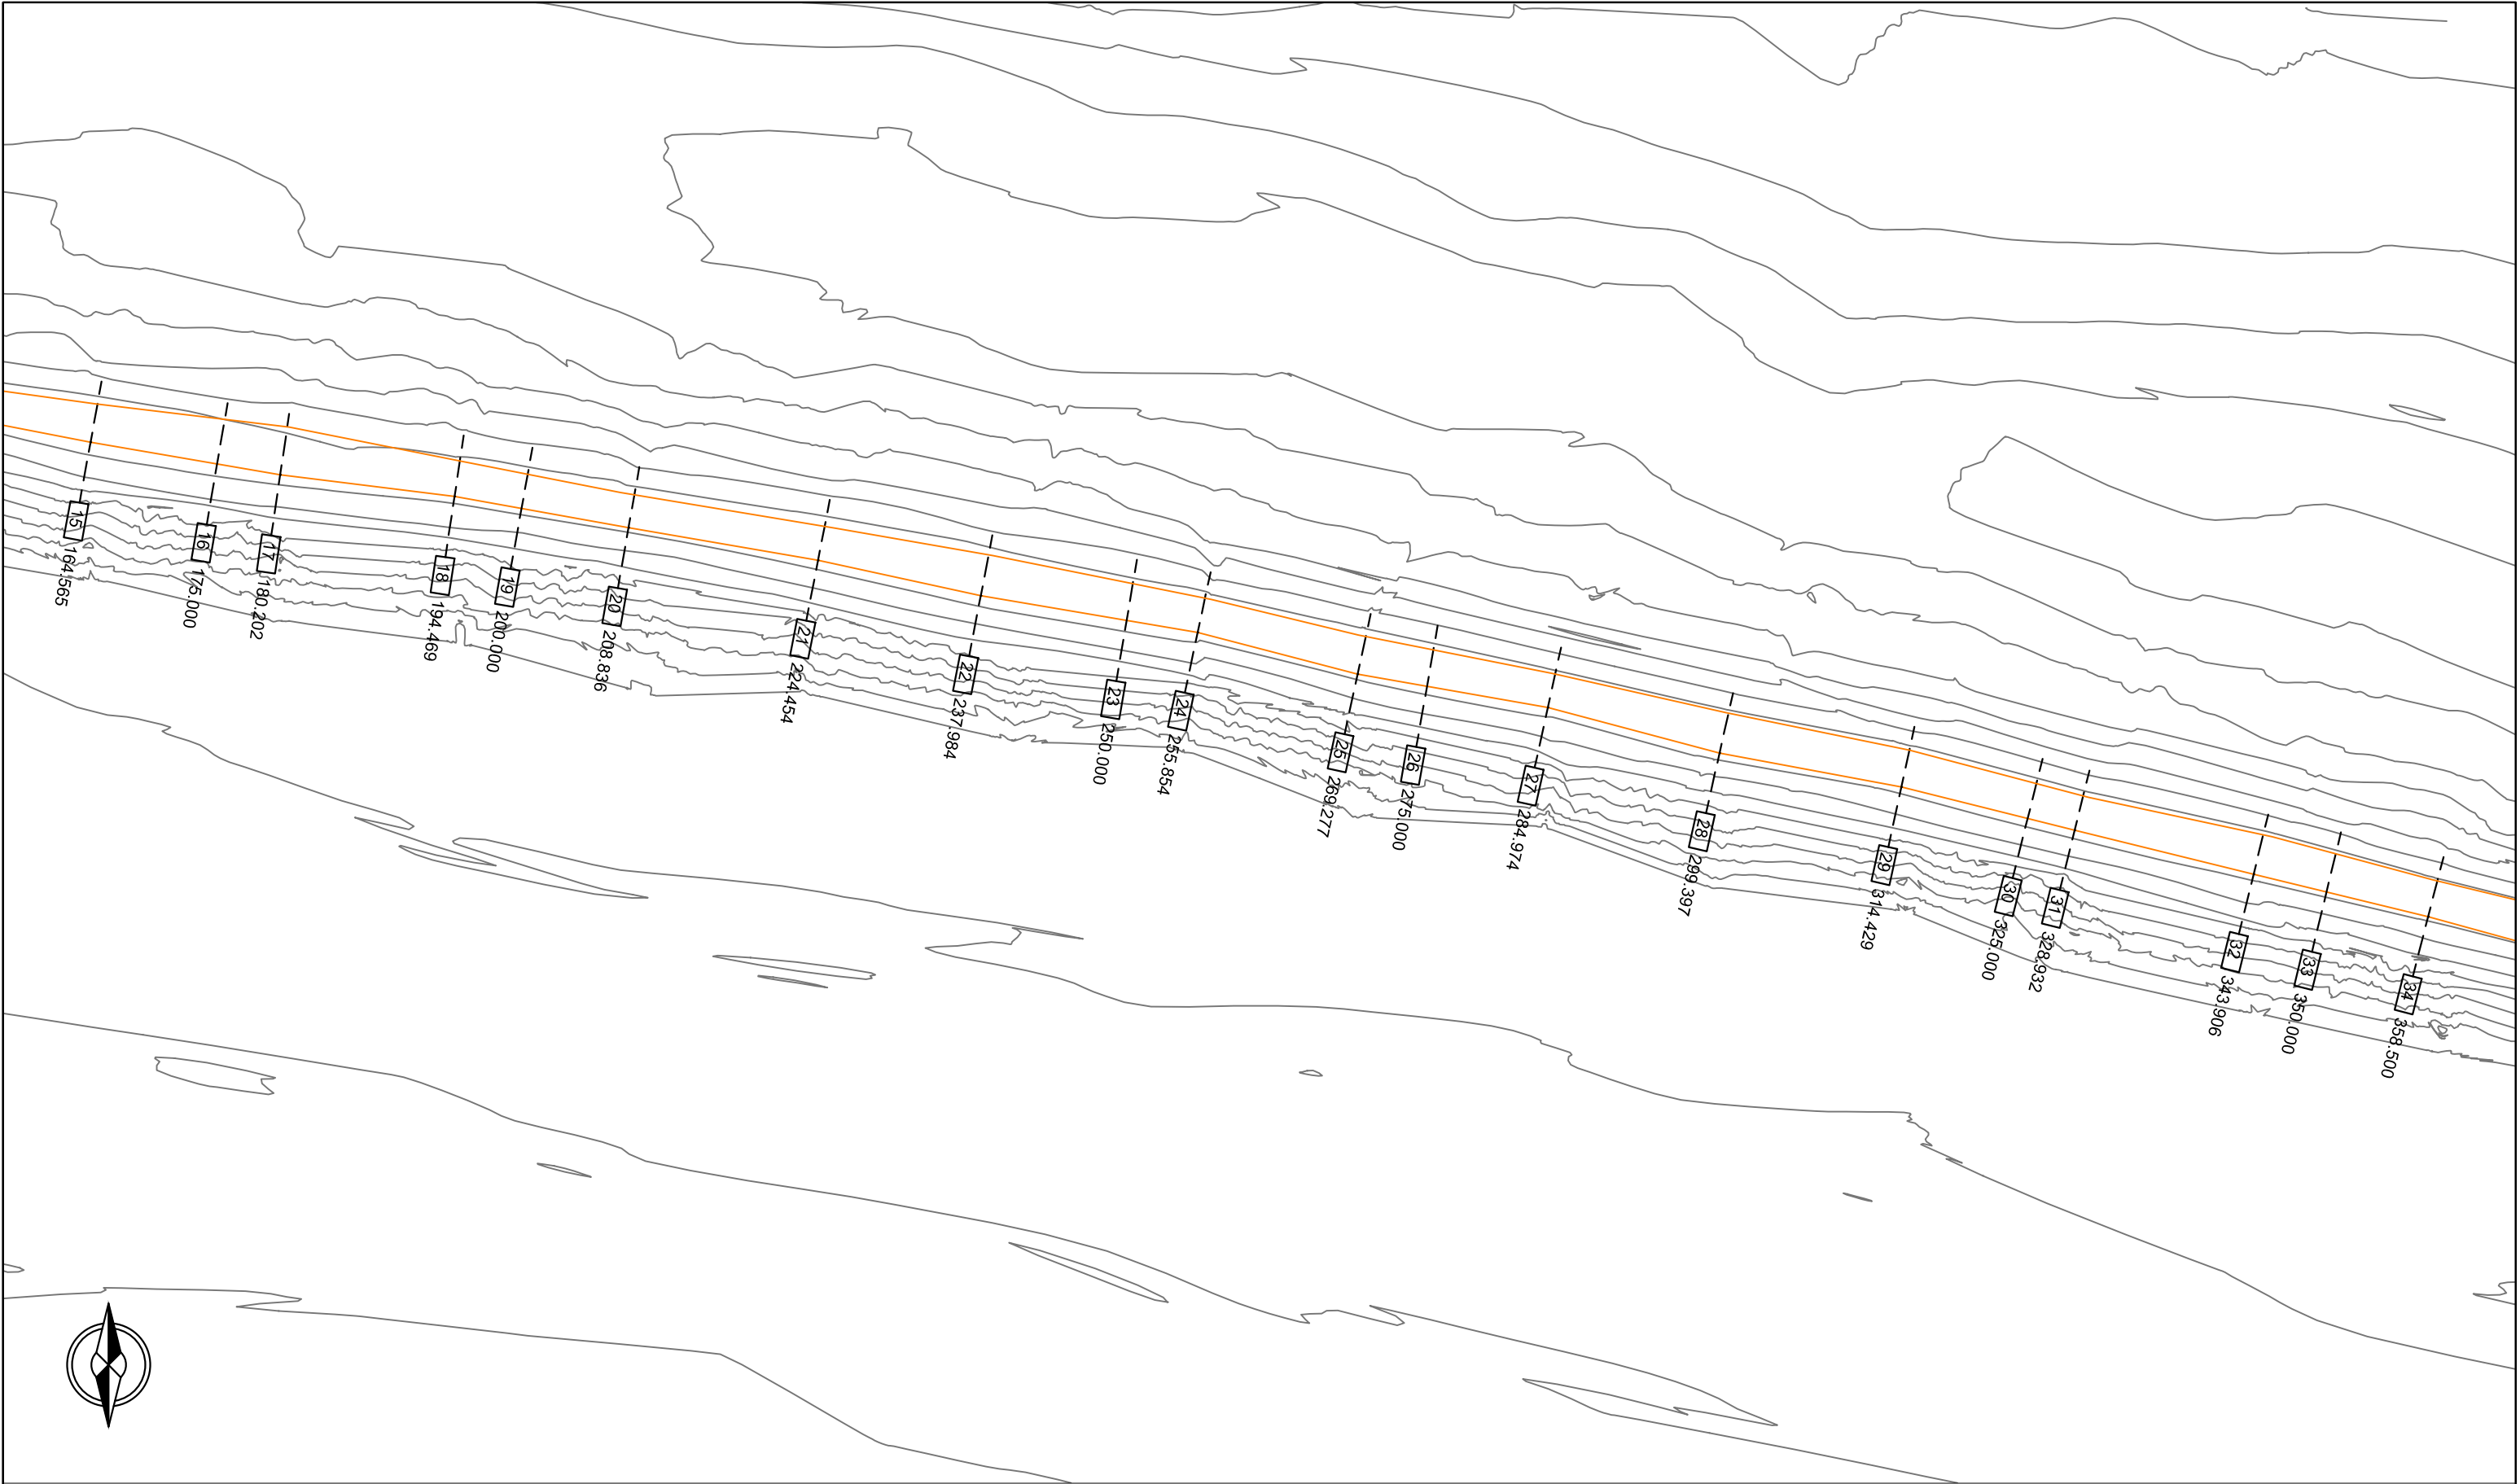


Ufficio Operativo di Rovigo

Corso del Popolo 129 - 45100 Rovigo Tel. 0425203111
www.agenziapo.it ufficio-ro@agenziapo.it

OGGETTO LAVORO			
LAVORI DI COMPLETAMENTO DEGLI INTERVENTI DI S.U. CON CON RIPRISTINO DELLA SAGOMA ARGINALE E DELLE DIFESE SPONDALI IN SINISTRA PO ST. 323-324 NEL COMUNE DI POLESSELLA			
UBICAZIONE			
Via _____	Località _____	Comune Polesella	Stanti 323-324
OGGETTO TAVOLA		PLANIMETRIA	
File:		04_RO-E-382_PROGETTO_PLANIMETRIA.dwg	

SCALA
1:1000
DATA
14/08/2017
TAVOLA
04/b

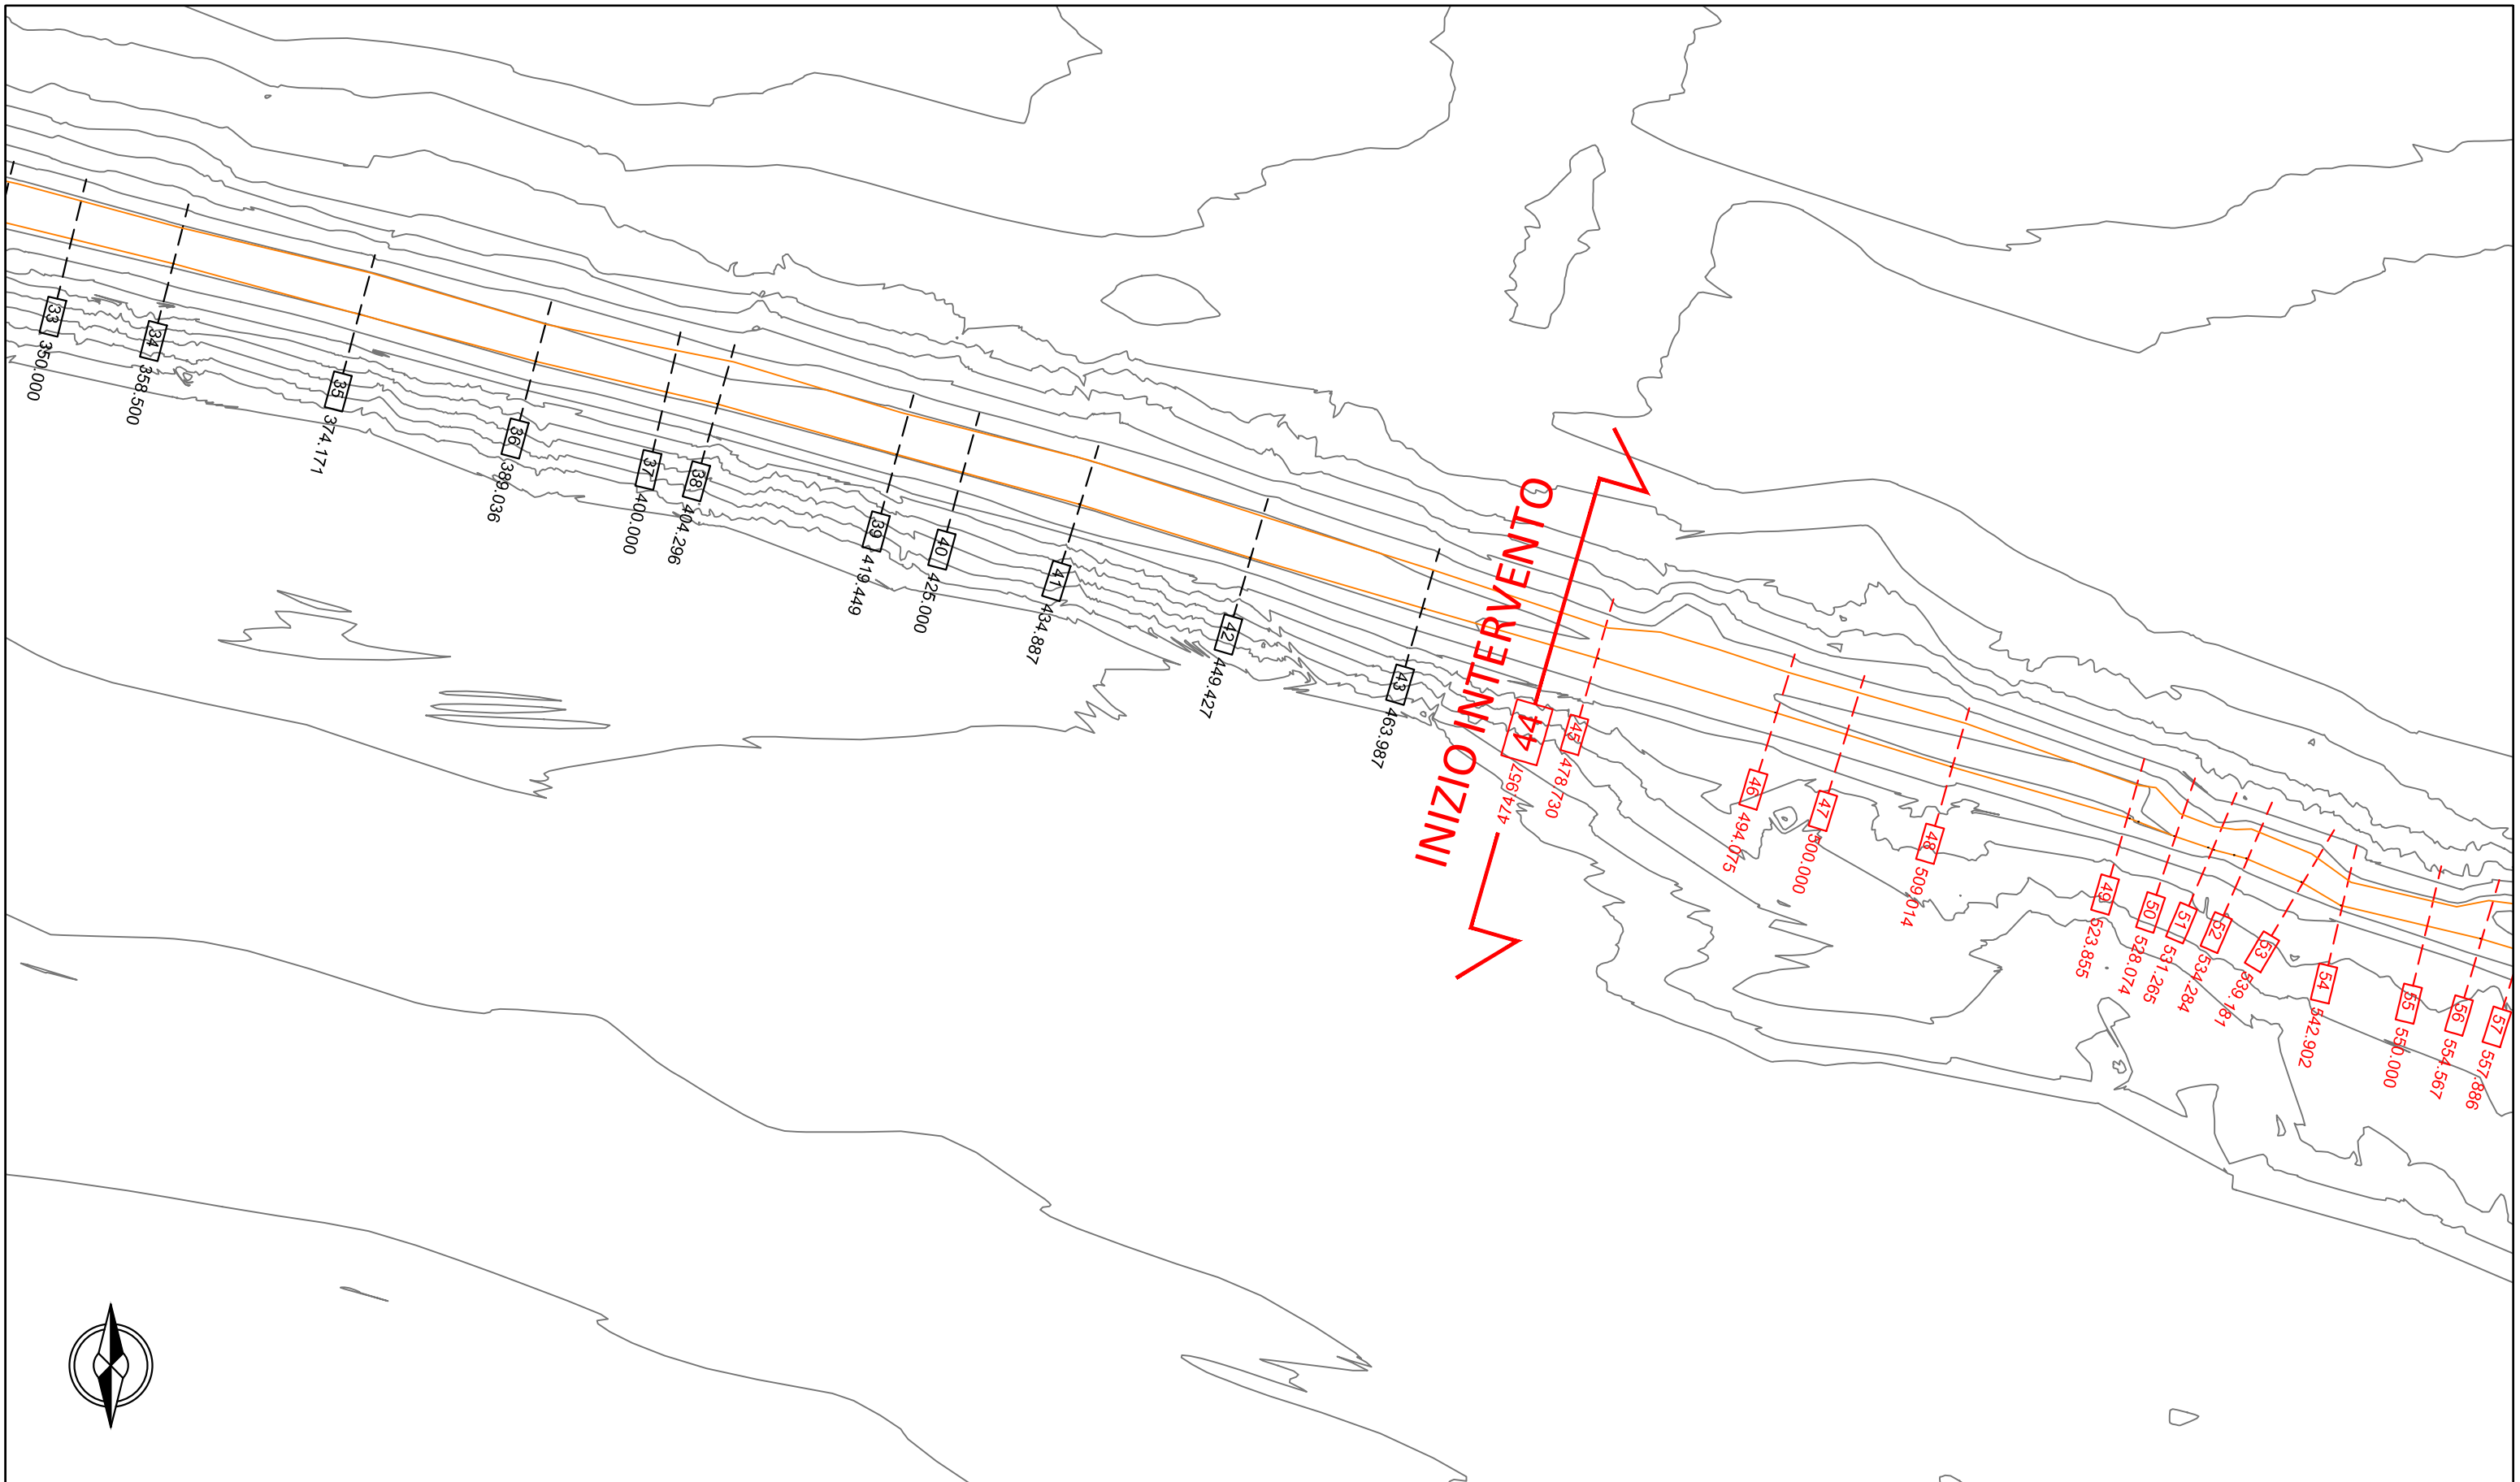


Ufficio Operativo di Rovigo

Corso del Popolo 129 - 45100 Rovigo Tel. 0425203111
www.agenziapo.it ufficio-ro@agenziapo.it

OGGETTO LAVORO			
LAVORI DI COMPLETAMENTO DEGLI INTERVENTI DI S.U. CON CON RIPRISTINO DELLA SAGOMA ARGINALE E DELLE DIFESE SPONDALI IN SINISTRA PO ST. 323-324 NEL COMUNE DI POLESELLA			
UBICAZIONE			
Via	Località	Comune	Stanti
		Polesella	323-324
OGGETTO TAVOLA PLANIMETRIA			
File: 04_RO-E-382_PROGETTO_PLANIMETRIA.dwg			

SCALA
1:1000
DATA
14/08/2017
TAVOLA
04/c

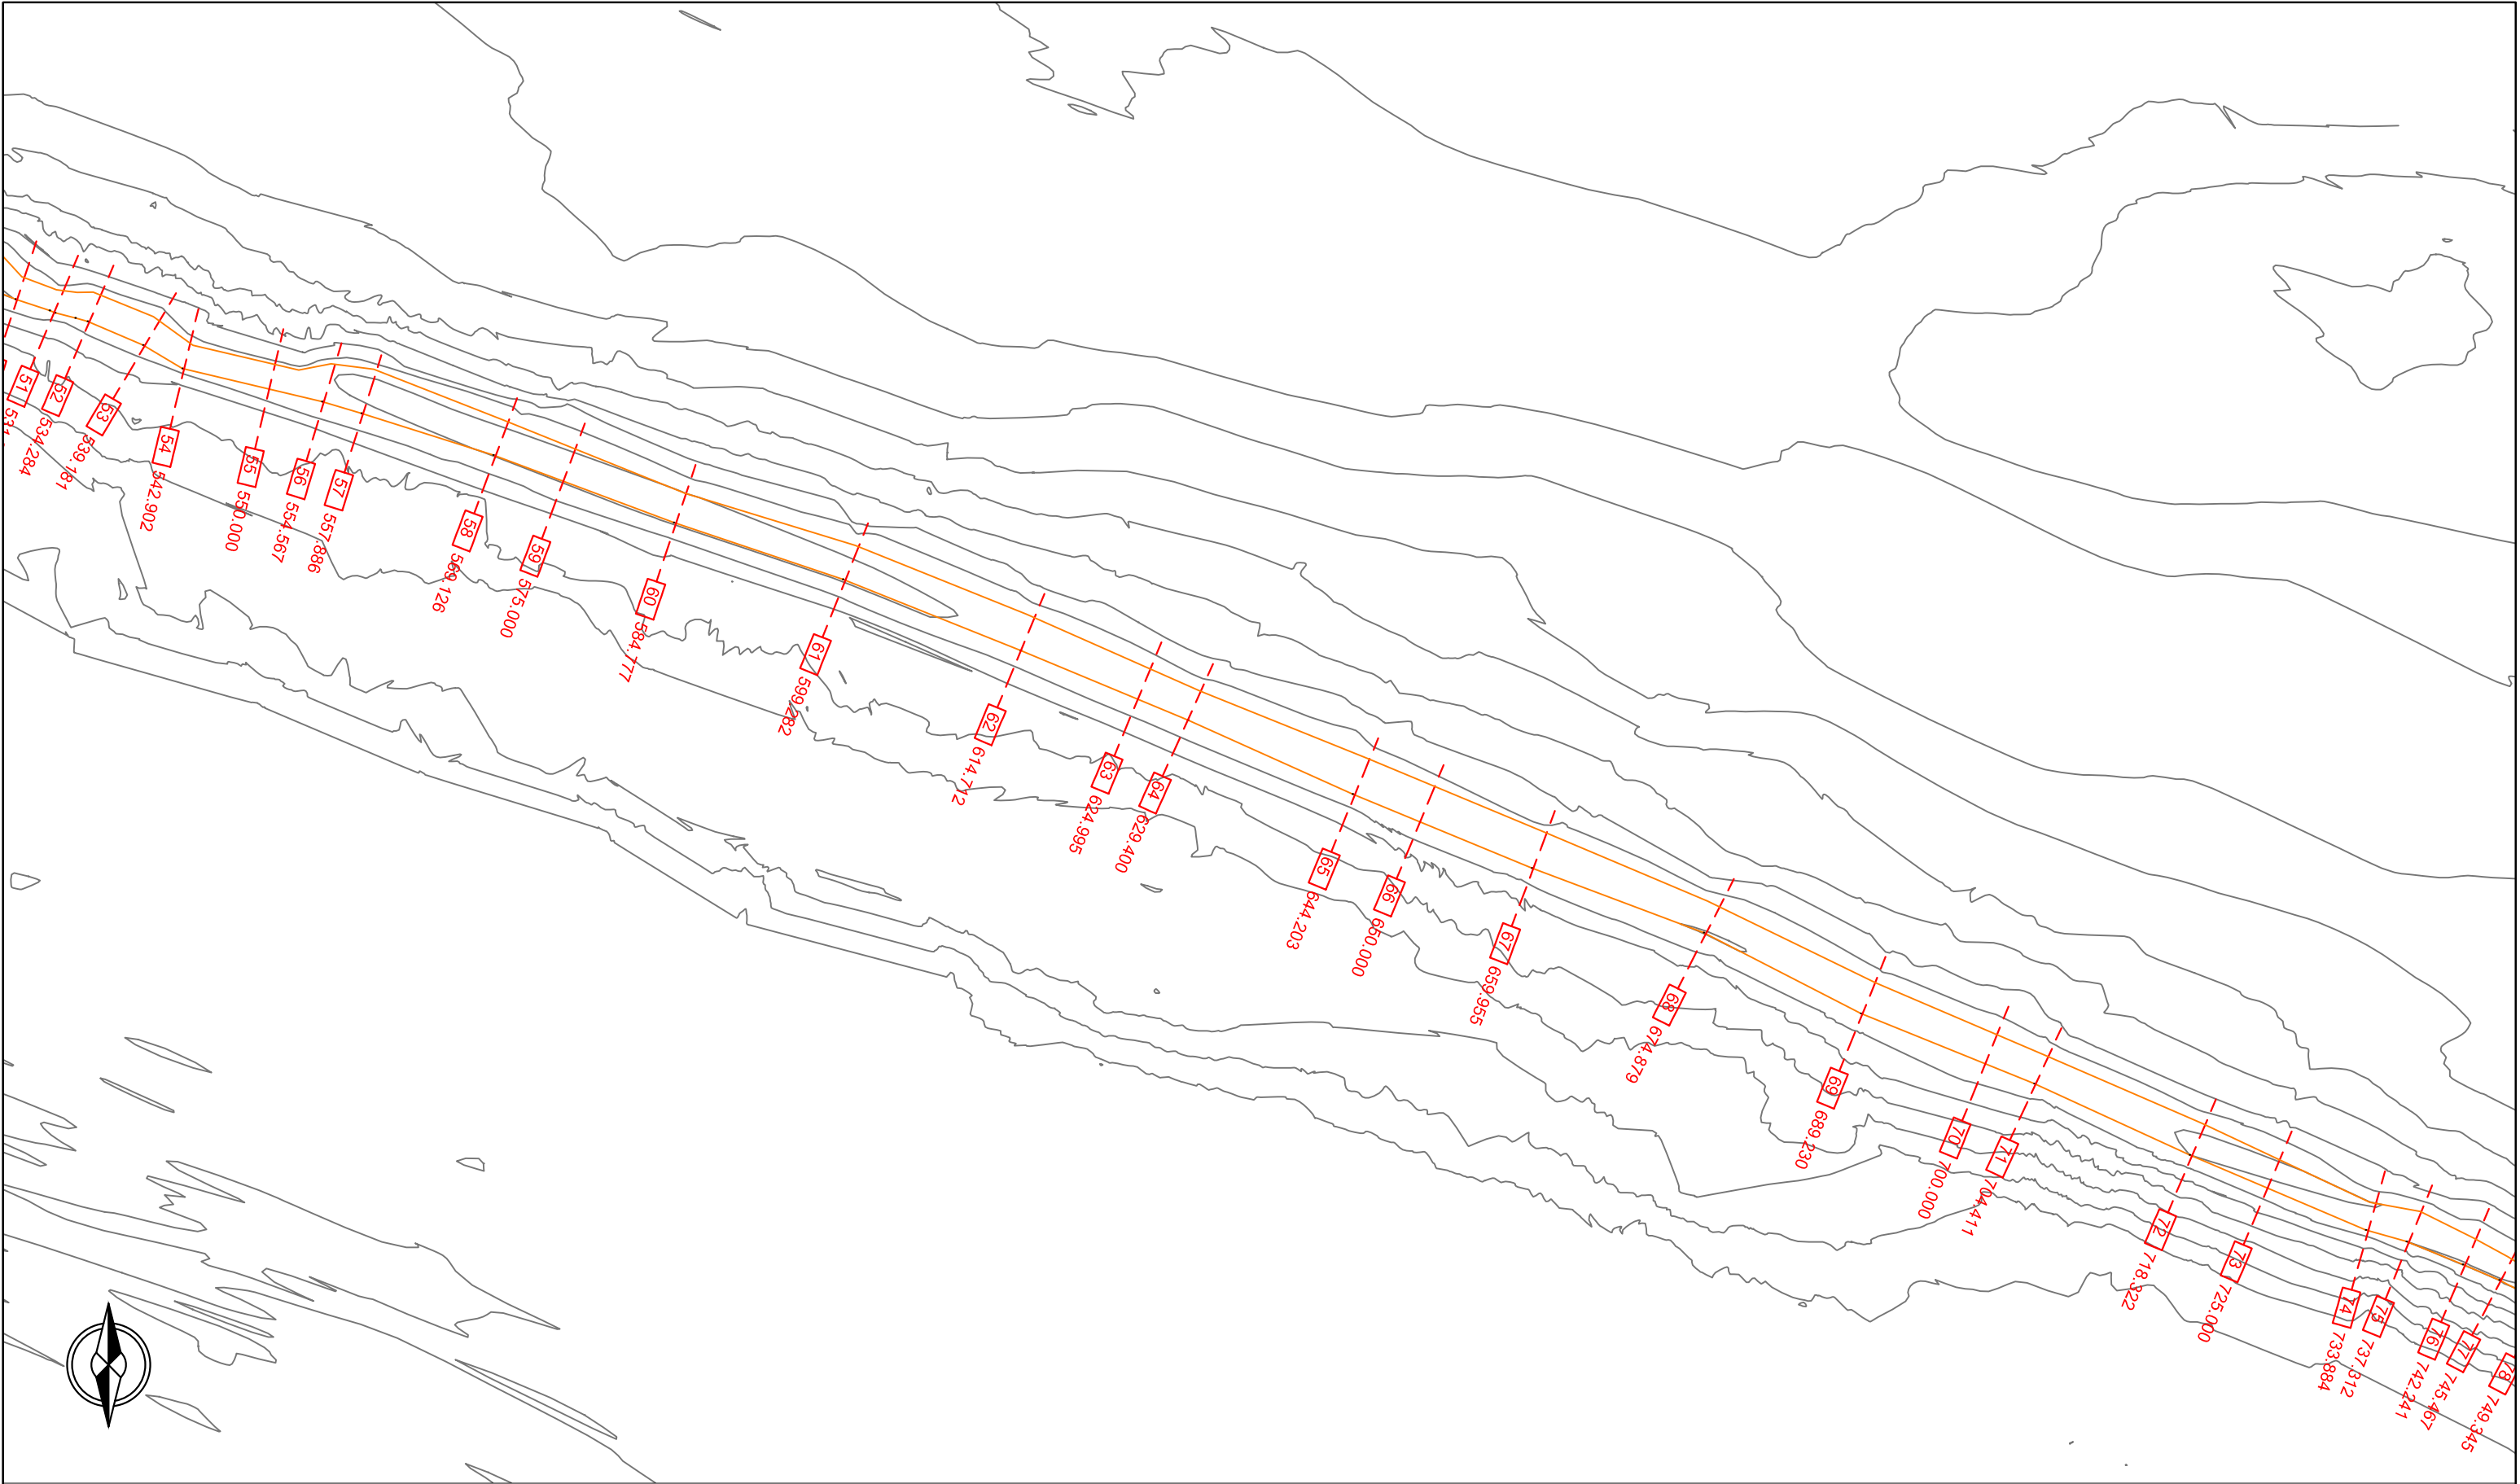

Ufficio Operativo di Rovigo

Corso del Popolo 129 - 45100 Rovigo Tel. 0425203111
www.agenziapo.it ufficio-ro@agenziapo.it

OGGETTO LAVORO

LAVORI DI COMPLETAMENTO DEGLI INTERVENTI DI S.U. CON
CON RIPRISTINO DELLA SAGOMA ARGINALE E DELLE DIFESE
SPONDALI IN SINISTRA PO ST. 323-324 NEL COMUNE DI
POLESSELLA

UBICAZIONE

Via Località Comune Stanti
Polesella Polesella 323-324

OGGETTO TAVOLA

PLANIMETRIA

File: 04_RO-E-382_PROGETTO_PLANIMETRIA.dwg

SCALA


1:1000

DATA

14/08/2017

TAVOLA

04/d

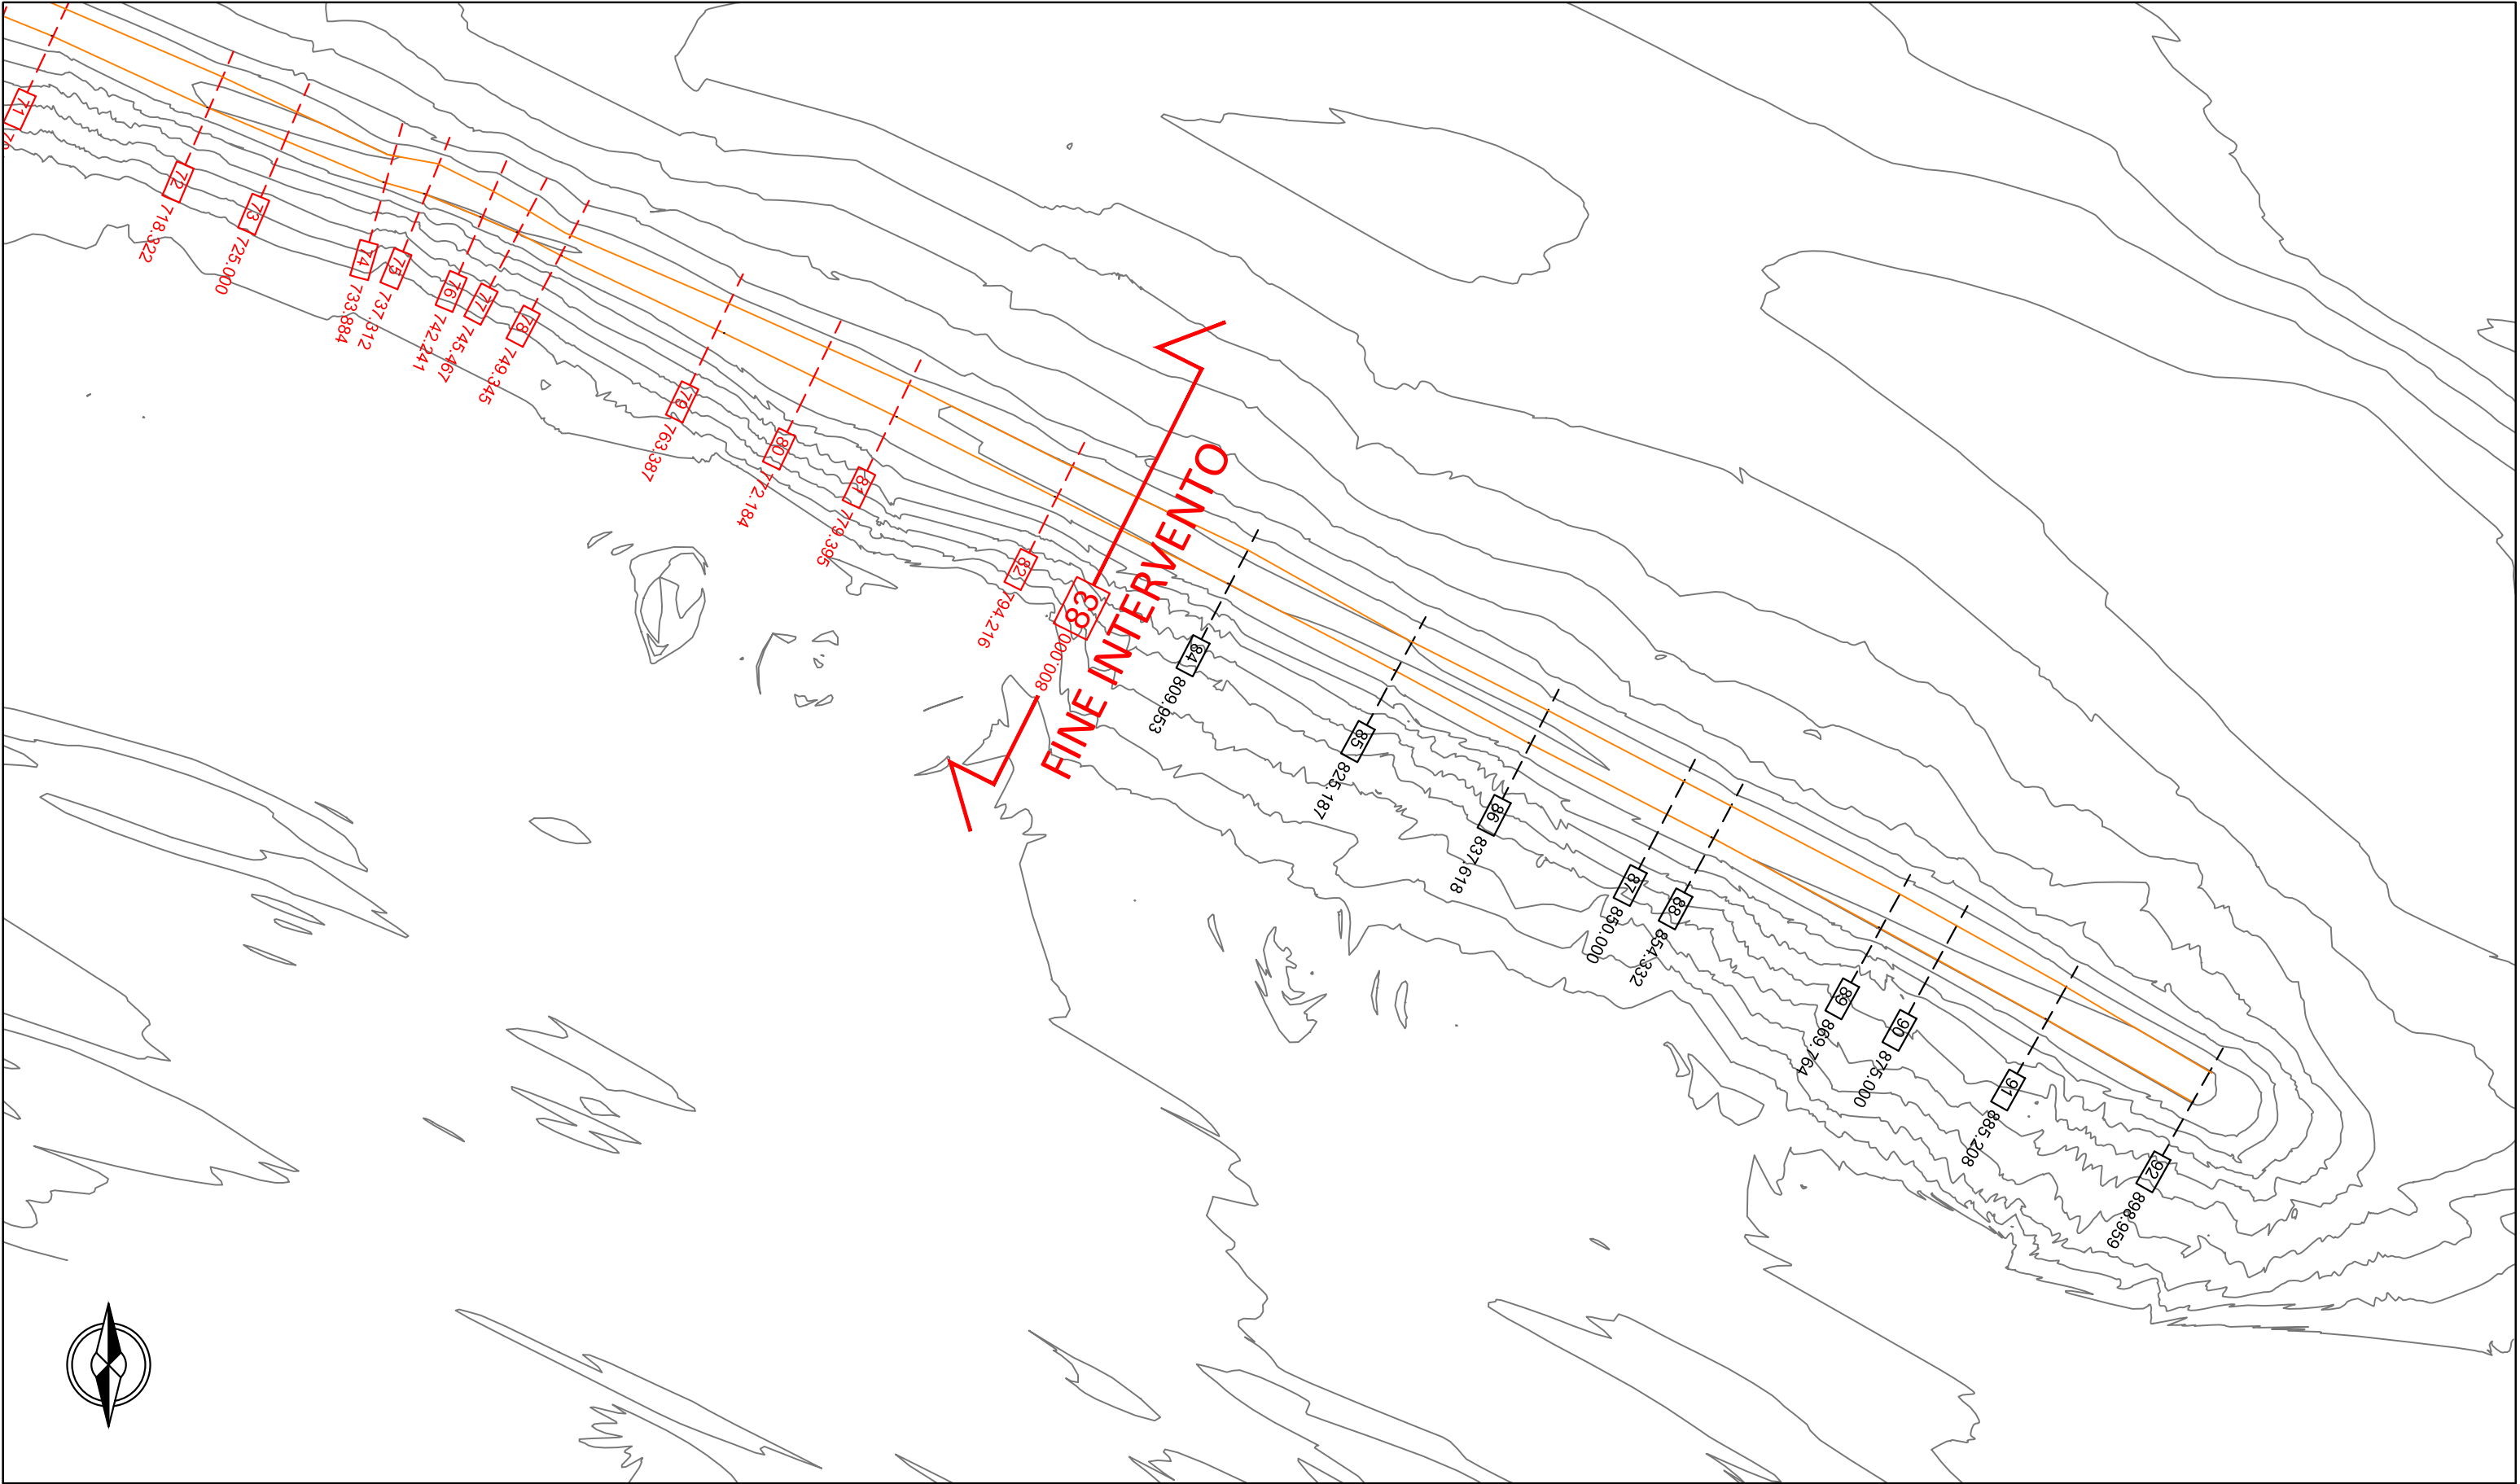

Ufficio Operativo di Rovigo

Corso del Popolo 129 - 45100 Rovigo Tel. 0425203111
www.agenziapo.it ufficio-ro@agenziapo.it

OGGETTO LAVORO			
LAVORI DI COMPLETAMENTO DEGLI INTERVENTI DI S.U. CON CON RIPRISTINO DELLA SAGOMA ARGINALE E DELLE DIFESE SPONDALI IN SINISTRA PO ST. 323-324 NEL COMUNE DI POLESSELLA			
UBICAZIONE			
Via	Località	Comune	Stanti
		Polesella	323-324
OGGETTO TAVOLA		PLANIMETRIA	
File:		04_RO-E-382_PROGETTO_PLANIMETRIA.dwg	

SCALA
1:1000
DATA
14/08/2017
TAVOLA
04/e