

Fiume Po

Opere Idrauliche di 2^a Categoria – R.D. 29.08.1875 n° 2686

(PC-E-246-M) Intervento prioritario di scala interregionale per il completamento della manutenzione morfologica del fiume Po alla curva di regolazione in destra dell'alveo di magra n. 44 di Mezzano Chitantolo in comune di Castelvetro Piacentino (PC).

PROGETTO ESECUTIVO

Importo complessivo del progetto € 160.000,00

ELABORATO GRAFICO

6

PROGETTISTA
(Ing. Monica Larocca)

Monica Larocca

COLLABORATORI PROGETTAZIONE
(Dott. Piergiorgio Bensi)

Piergiorgio Bensi

(Geom. Lorenzo Savi)

Lorenzo Savi

VISTO:
IL RESPONSABILE DEL
PROCEDIMENTO
(Ing. Ivano Galvani)

Ivano Galvani

Progetto n° 280

Data 14 DIC. 2017




(PC-E-246-M) Intervento prioritario di scala interregionale per la manutenzione morfologica del fiume Po alla curva di regolazione in destra dell'alveo di magra n. 44 di Mezzano Chitanto in comune di Castelvetro Piacentino (PC) - Completamento

Elaborati grafici: Corografia

Stato di fatto = Stato di progetto: SEZ. 5 = SEZ. 8bis
(sez. 5 oggetto dei lavori PC-E-274-M)


MEDIA MONTE 31,96
MEDIA VALLE 23,98

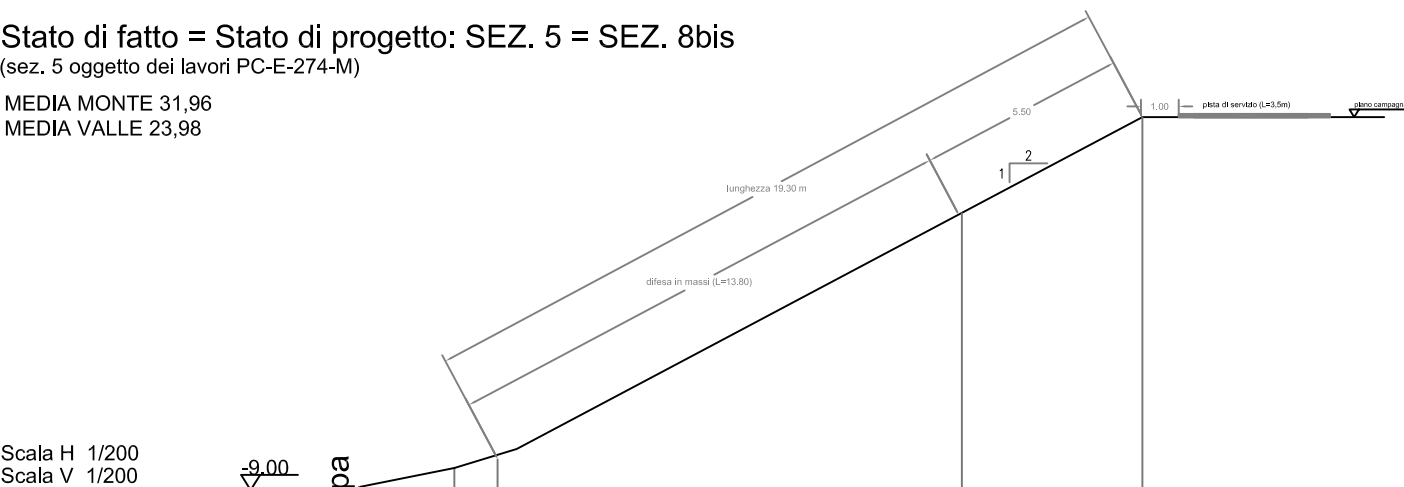

Quota	-8.92	-8.42		-0.37	0.85
Progressiva		0.00	1.94	13.42	
Parziale		1.94			
Codici		556	557	567	

Stato di fatto = Stato di progetto : SEZ. 5
(sezione inditurbata oggetto dei lavori PC-E-274-M)

MEDIA MONTE 31,96
MEDIA VALLE 23,98

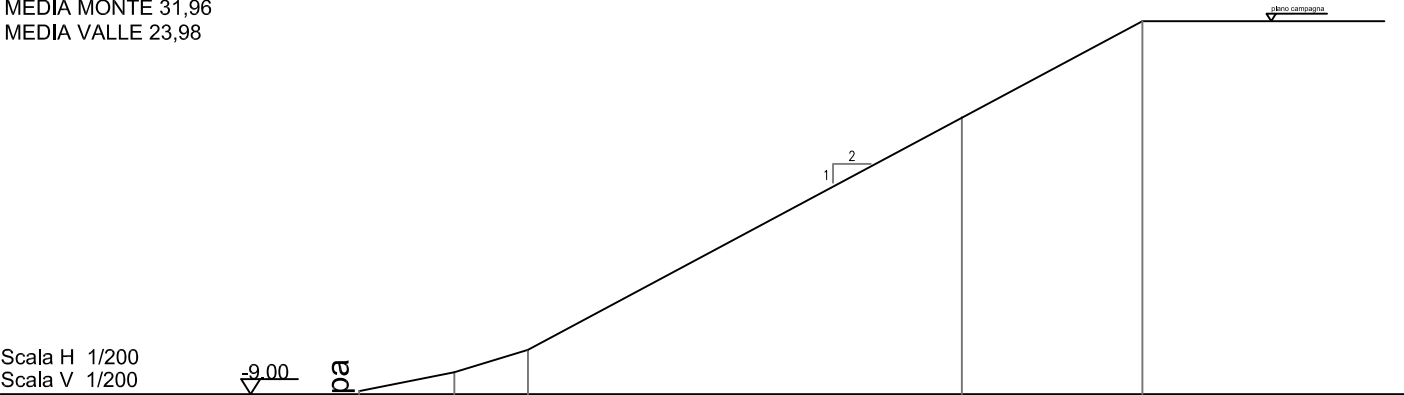


Quota	-8.92	-8.42	-7.82	-0.37	0.85
Progressiva		0.00	1.94	13.42	
Parziale		1.94			
Codici		556	557	567	

Stato di progetto: SEZ. 6

MEDIA MONTE 40,01
MEDIA VALLE 6,62

- Burghe
- Imbottimento
- Tappeto
- Pietrame
- Terreno

Scala H 1/200
Scala V 1/200

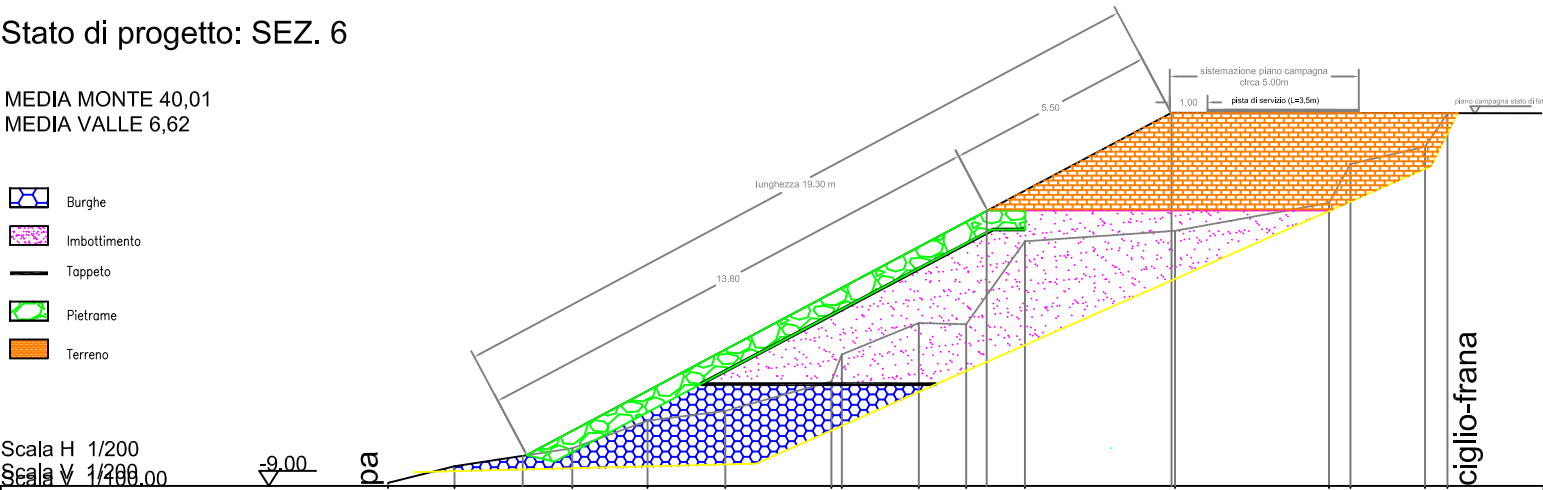


Quota	-8.92	-8.48	-8.00	-7.27	-7.02	-6.23	-5.52	-4.69	-4.72	-2.53	-2.25	-1.51	-0.48	+0.02	+0.86
Quota progetto			-8.20						-1.73		-0.85				
Progressiva		0.00	3.11	5.11	7.16	9.97	10.25	12.28	13.53	15.09	19.06	23.13	23.70	25.68	26.27
Parziale		3.11	1.99	2.06	2.81	0.27	0.03	1.25	1.56	3.97	4.07	0.57	0.98	0.59	
Codici		585	584	583	582	581	580	579	578	577	576	575	574	573	572

Stato di fatto: SEZ. 6

MEDIA MONTE 40,01
MEDIA VALLE 6,62


- Stato di fatto
- Progetto
- Scavo
- Rimaneggiamento vecchie difese

Scala H 1/200
Scala V 1/200

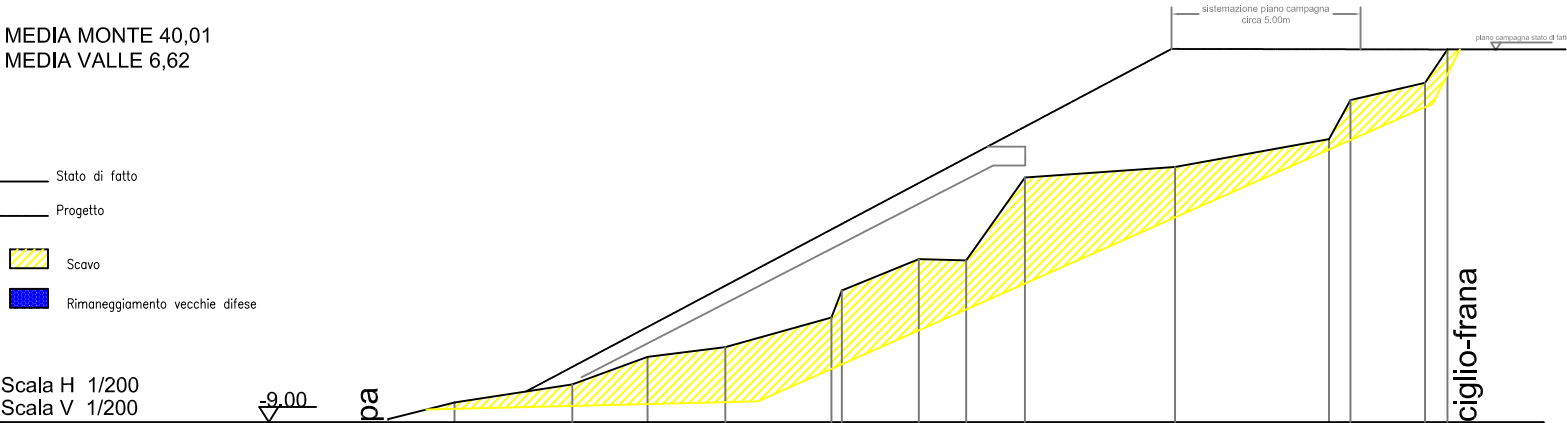


Quota	-8.92	-8.48	-8.00	-7.27	-7.02	-6.23	-5.52	-4.69	-4.72	-2.53	-2.25	-1.51	-0.48	+0.02	+0.86
Progressiva		0.00	3.11	5.11	7.16	9.97	10.25	12.28	13.53	15.09	19.06	23.13	23.70	25.68	26.27
Parziale		3.11	1.99	2.06	2.81	0.27	0.03	1.25	1.56	3.97	4.07	0.57	0.98	0.59	
Codici		585	584	583	582	581	580	579	578	577	576	575	574	573	572

MEDIA MONTE 6,62
MEDIA VALLE 22,29

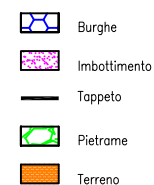


Scala H 1/200
Scala V 1/200

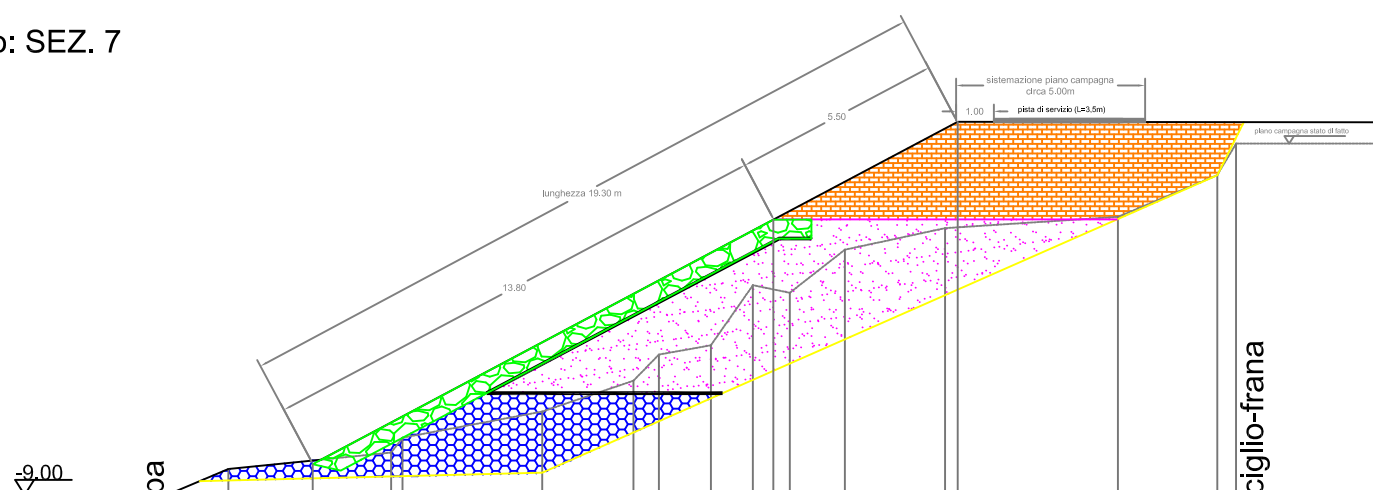


Codici	Parziale	Progressiva	Quota progetto	Quota
586		0.00		+8.92
587				+8.31
588	4.31		+8.20	
589		4.31		+7.88
590	0.30	4.61		+7.48
591	3.69			
592		8.30		+6.79
593	2.41			+5.98
594		10.72		+5.29
595	0.67	11.39		+5.04
596	1.37	12.76		+3.45
597	1.11	13.87		+3.65
598	0.98	14.85	+1.73	+2.51
599	1.45	16.31		+1.94
	2.65	18.96	-0.85	
	4.57			+1.64
		23.53		+0.54
	2.63			+0.30
		26.16		
	0.50	26.65		

MEDIA MONTE 6,62
MEDIA VALLE 22,29

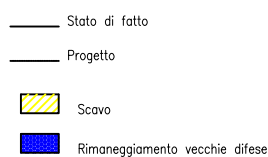

Scala H 1/200
Scala V 1/200

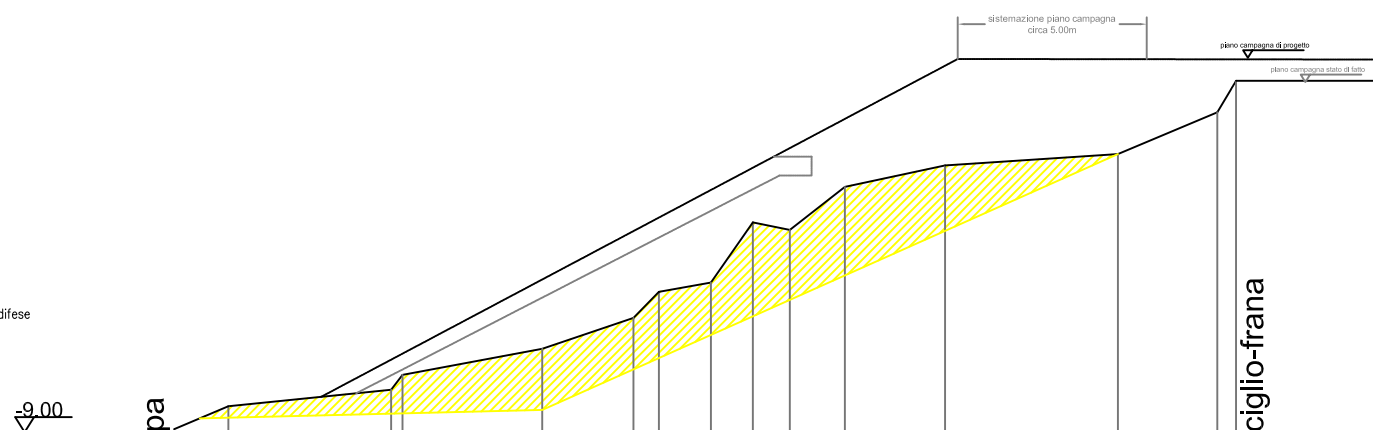

Quota	8.92	8.31	7.88	7.48	6.79	5.98	5.29	5.04	3.45	3.65	2.51	1.94	1.64	0.54	0.30
Progressiva	0.00	4.31	4.31	4.61	8.30	10.72	11.39	12.76	13.87	14.85	16.31	18.96	23.53	26.16	26.65
Parziale	4.31	0.30	3.69	2.41	0.67	1.37	1.11	0.98	1.45	2.65	4.57	2.63	0.50	0.50	0.50
Codici	586	587	588	589	590	591	592	593	594	595	596	597	598	599	599


(PC-E-246-M) Intervento prioritario di scala interregionale per la manutenzione morfologica del fiume Po alla curva di regolazione in destra dell'alveo di magra n. 44 di Mezzano Chitantolo in comune di Castelvetro Piacentino (PC) - Completamento
Elaborati grafici: Sez.7 (scala 1:200)

Stato di progetto: SEZ. 8

MEDIA MONTE 22,29
VALE VALLE 51,08

- Burghe
- Imbottimento
- Tappeto
- Pietrame
- Terreno

Scala H 1/200
Scala V 1/200

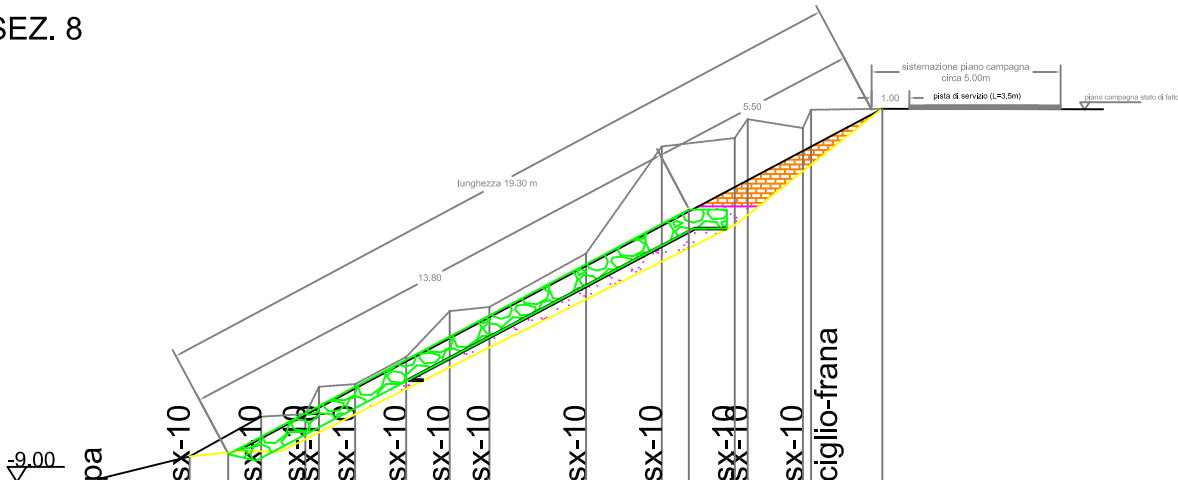


Quota	-8.92	-8.33	-7.27	-7.20	-6.48	-6.41	-5.69	-4.48	-4.37	-2.96	-0.13	-0.10	-0.60	-0.36	-0.85
Quota progetto		-8.20									-1.73				-0.85
Progressiva		0.00	1.89	3.06	3.42	4.38	5.73	6.88	7.93	10.49	12.49	14.42	14.76	16.22	16.44
Parziale			1.89	1.17	0.36	0.96	1.35	1.15	1.05	2.56	2.00	1.93	0.34	1.46	0.22
Codici		617	616	615	614	613	612	611	610	609	608	607	606	605	604

Stato di fatto: SEZ. 8

MEDIA MONTE 22,29
VALE VALLE 51,08

- Stato di fatto
- Progetto
- Scavo
- Rimaneggiamento vecchie difese

Scala H 1/200
Scala V 1/200

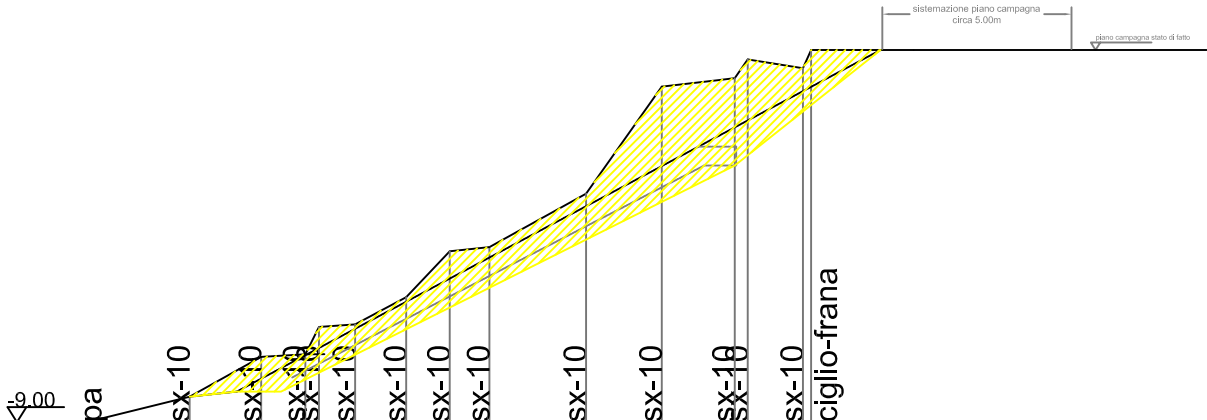

Quota	-8.92	-8.33	-7.27	-7.20	-6.48	-6.41	-5.69	-4.48	-4.37	-2.96	-0.13	-0.10	-0.60	-0.36	-0.85
Progressiva		0.00	1.89	3.06	3.42	4.38	5.73	6.88	7.93	10.49	12.49	14.42	14.76	16.22	16.44
Parziale			1.89	1.17	0.36	0.96	1.35	1.15	1.05	2.56	2.00	1.93	0.34	1.46	0.22
Codici		617	616	615	614	613	612	611	610	609	608	607	606	605	604