



SCHEMA OPERE DI TRIVELLAZIONE PIEZOMETRO

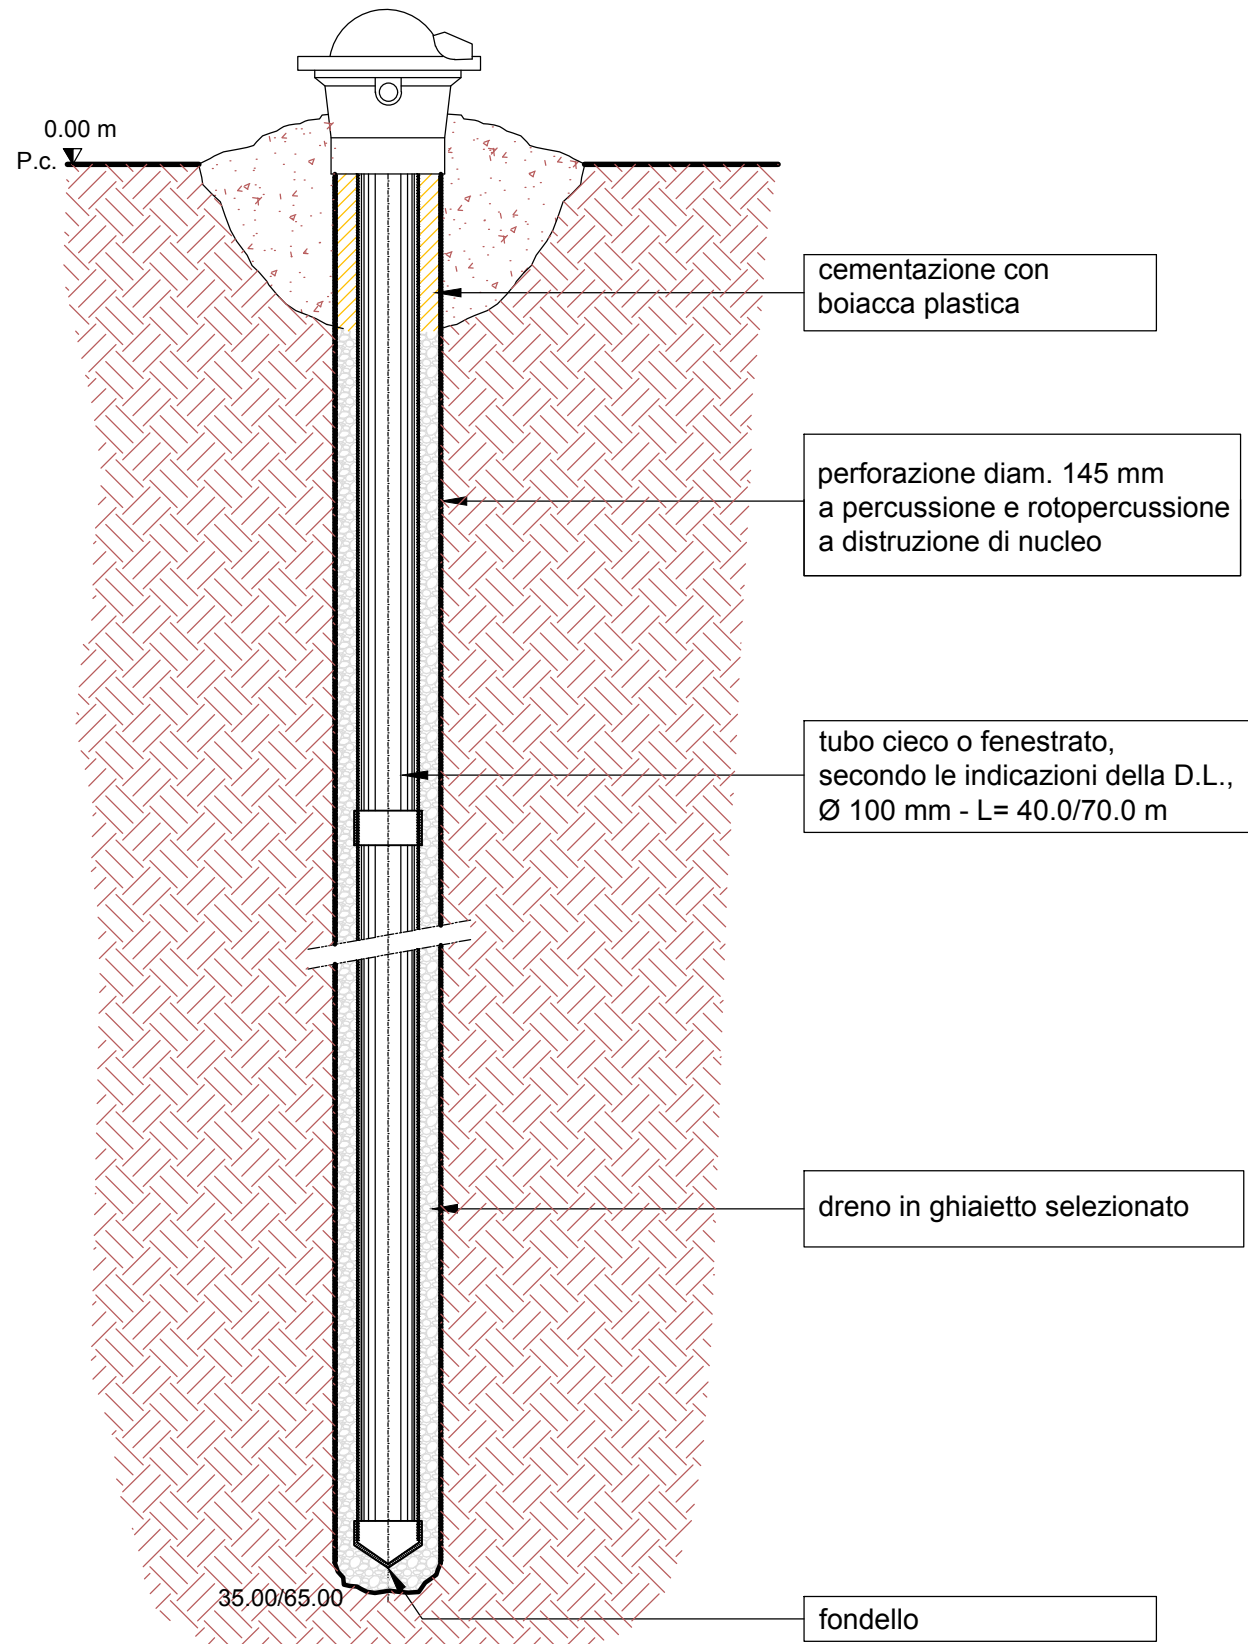


SCHEMA OPERE DI TRIVELLAZIONE POZZO

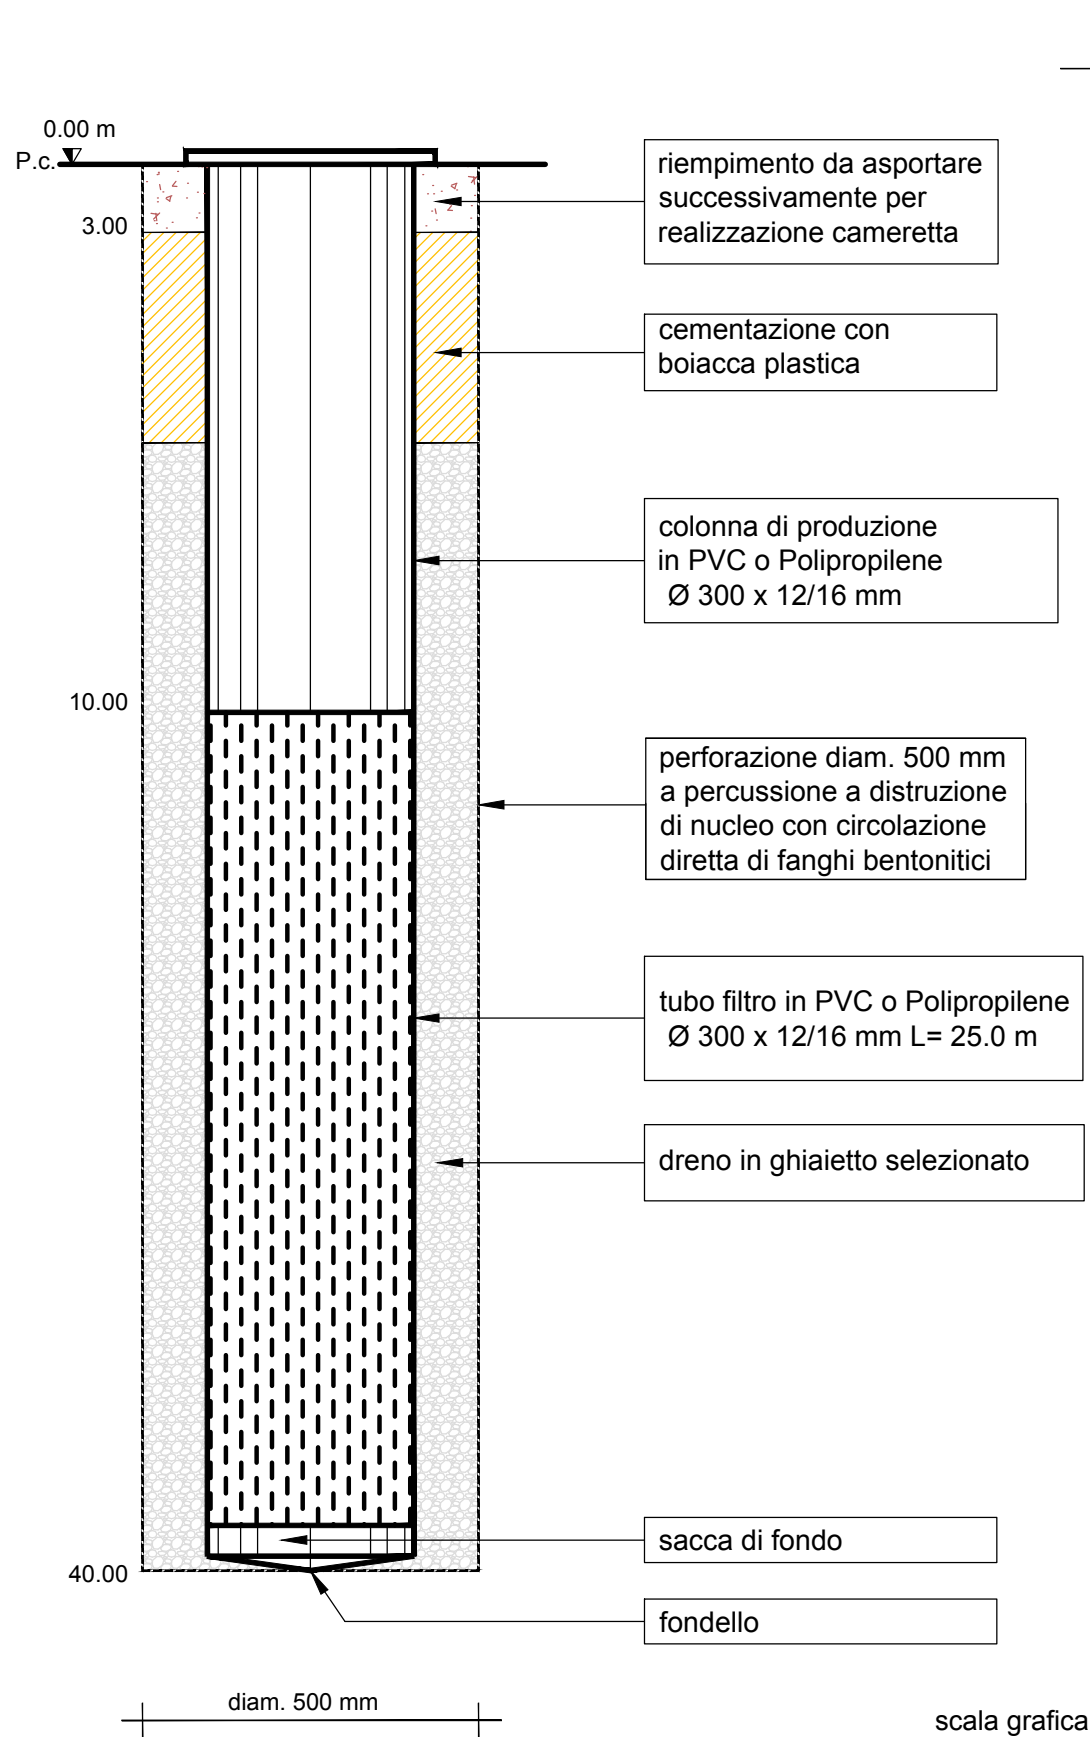


APPARECCHIATURE A TESTA POZZO

PIANTA

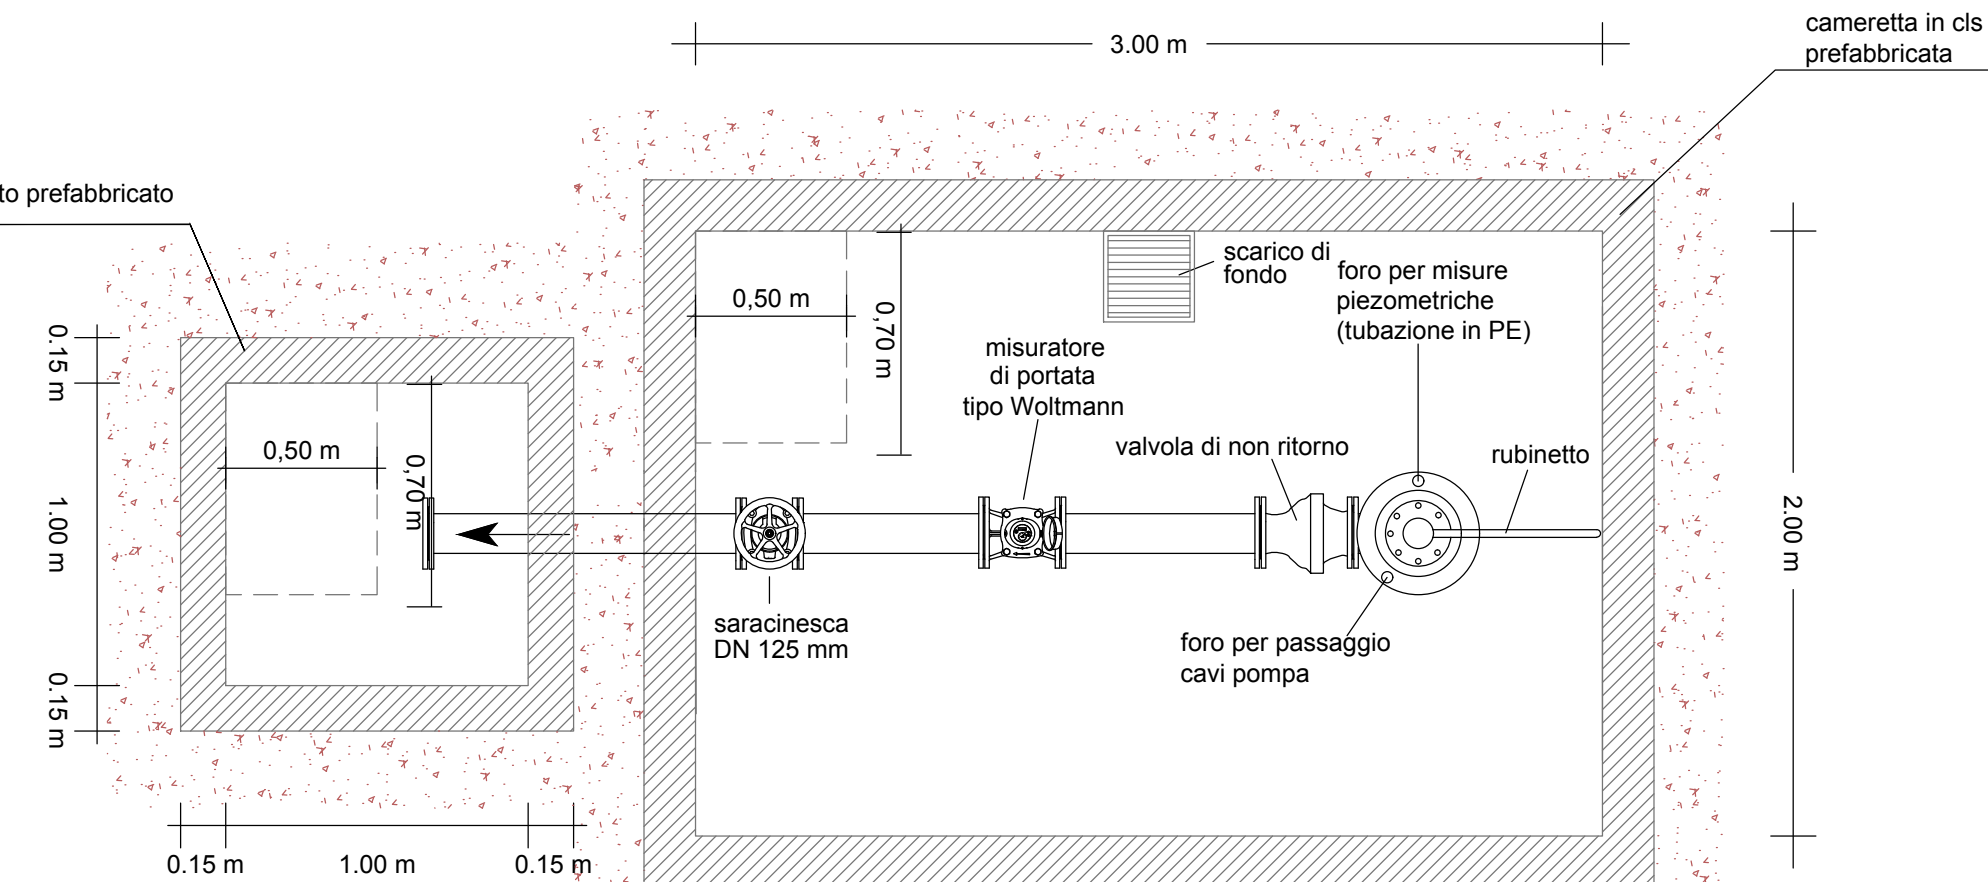

SEZIONE

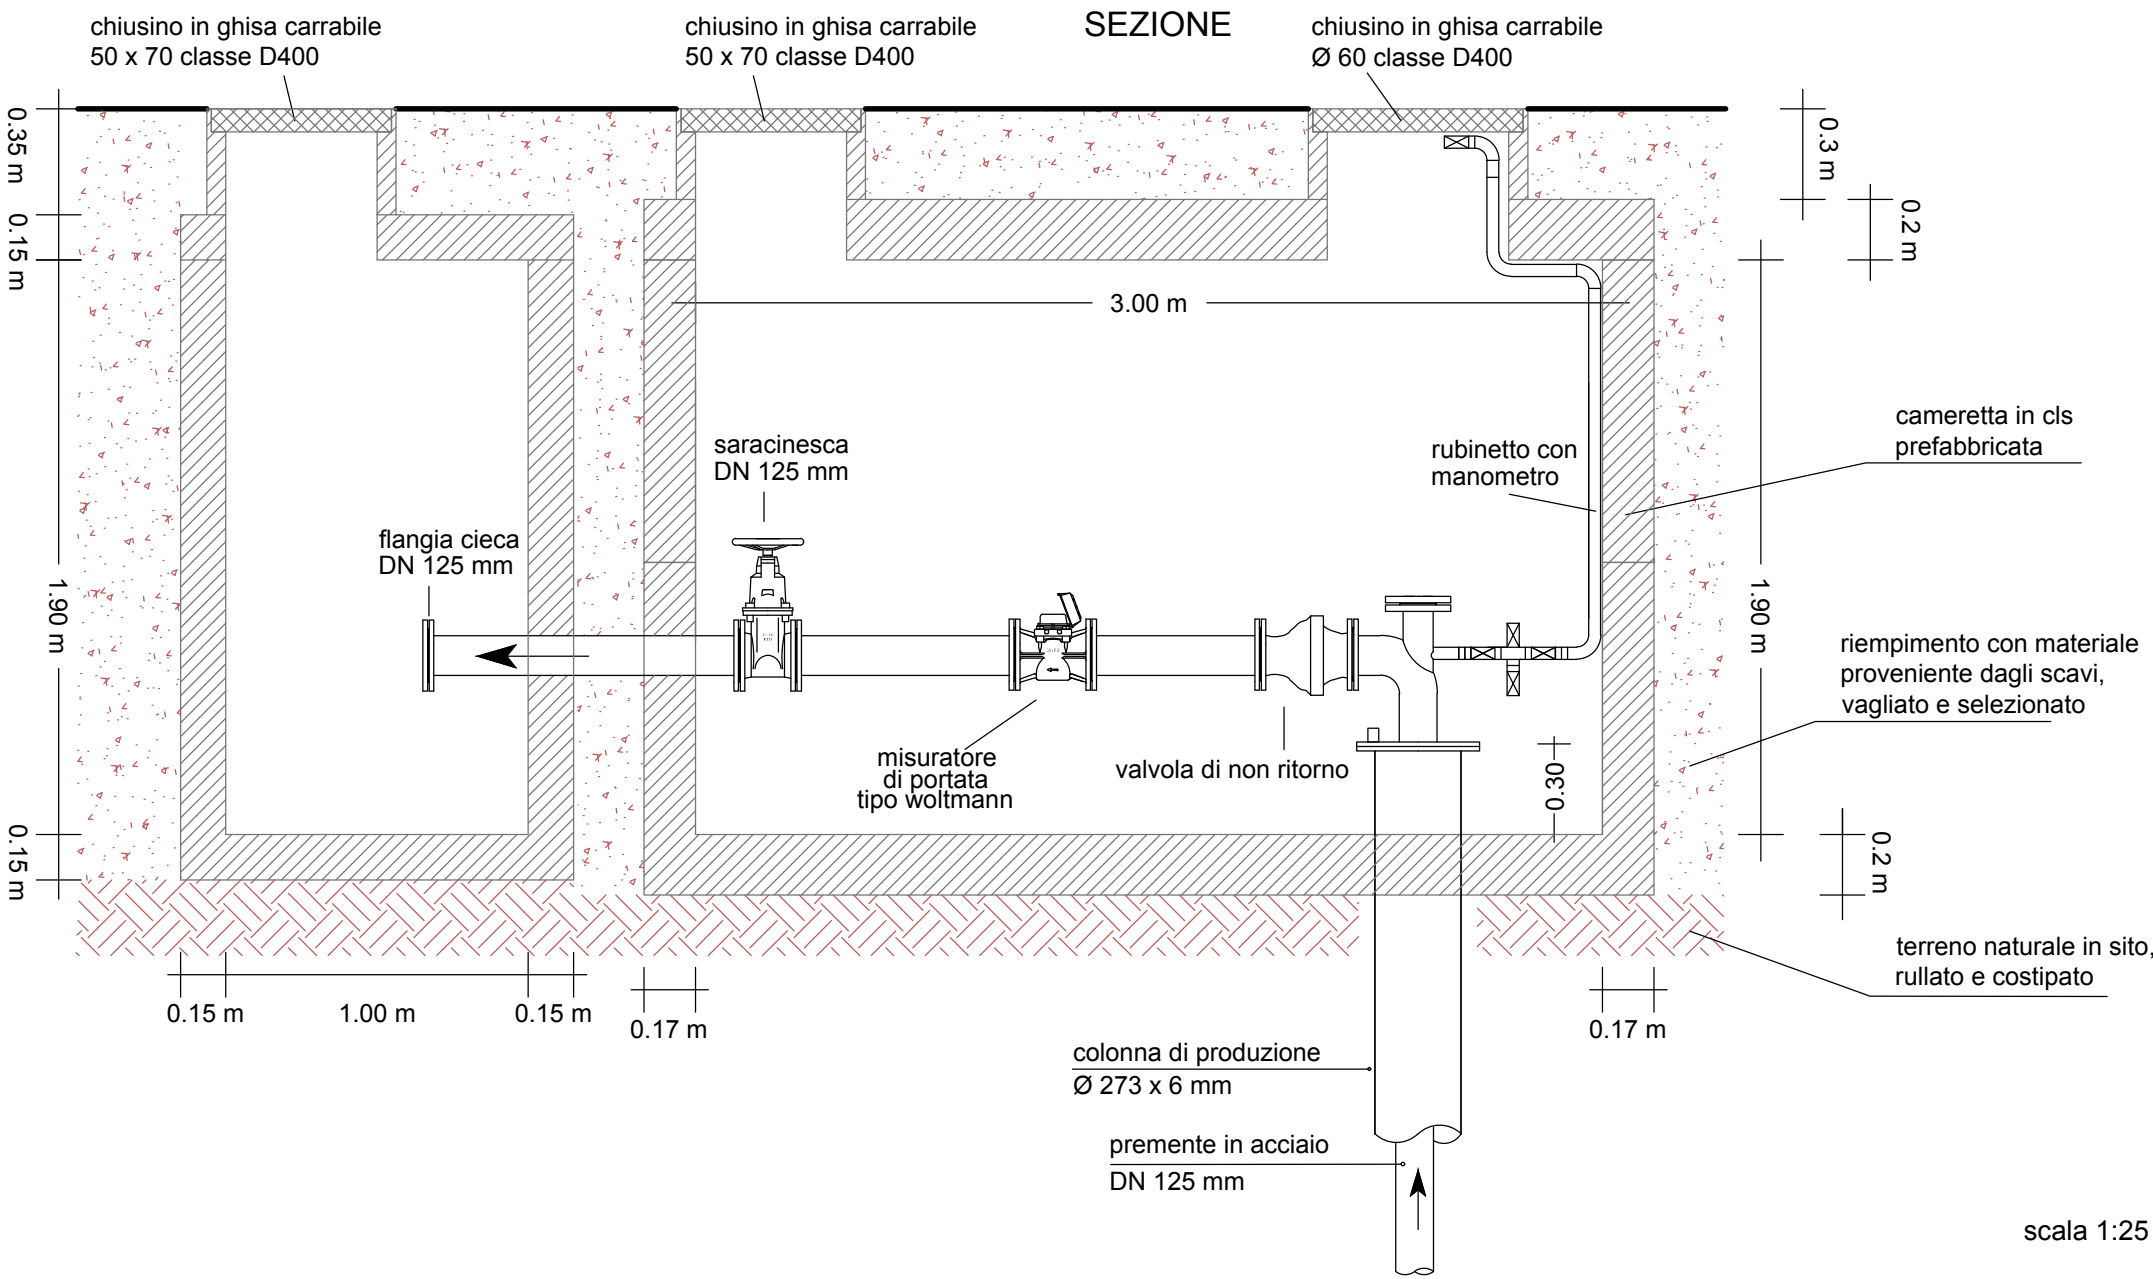

scala 1:25

AREA DI LAMINAZIONE DEL TORRENTE SEVESO

Comune di Lentate sul Seveso (MB)

PROGETTO DEFINITIVO - MB-E-2

GENNAIO 2016



RESPONSABILE DEL PROCEDIMENTO:
ING. LUIGI MILLE
PROGETTAZIONE:

PROFESSIONISTI INCARICATI:

Dott. Ing. GIOVANNI BATTISTA PEDUZZI

Prof. Ing. ALESSANDRO PAOLETTI
Dott. Ing. STEFANO CROCI
Dott. Ing. FILIPPO MALINGEGNO
Dott. Ing. CRISTINA PASSONI

Dott. Geol. MARIO SPADA
Dott. Geol. GIAN MARCO ORLANDI
Dott. Geol. SUSANNA BIANCHI

CONSULENZE SPECIALISTICHE:
ASPETTI PAESAGGISTICI E AMBIENTALI:
Arch. ANDREAS KIPAR
Dott. Agr. GIOVANNI SALA
Arch. LUISA BELLINI

ASPETTI STRUTTURALI:
Ing. BRUNO BECCI
Ing. MARCO BELLINI

IMPIANTI ELETTRICI:
Ing. FEDERICO REPOSSI
Ing. MARCO GILARDONI

ETATEC

SOCIETÀ DI INGEGNERIA

Via Bassini 23 20133 Milano | tel: +39 02 26681264 - fax: +39 02 26681553
etatec@etatec.it - etatec@pec.etatec.it - www.etatec.it

STUDIO PAOLETTI
INGEGNERI ASSOCIATI

Via Bassini 23 20133 Milano | tel: +39 02 26681264 - fax: +39 02 26681553
Studiopaolotti@etatec.it - Studiopaolotti@pec.etatec.it

Studio Associato di Geologia Spada

Via Donizetti 17 24020 Ranica (BG)
tel: +39 035 516090 - +39 035 513738



LAND Italia Srl

Via Varese 16 20121 Milano
tel: +39 02 806911.1 - fax: +39 02 806911.30
www.landsrl.com

CeAS s.r.l.

Viale Giustiniano, 10 - 20129 Milano
tel: +39 02 2020221 - fax: +39 02 29512533
E-mail: CEAS@FINZI.CEAS.IT - www.ceas.it

MCE s.r.l.

Via Bassini, 53 - 20133 Milano
tel: +39 02 70608880 - E-mail: info@mce-milano.com
www.mce-milano.com



TITOLO
PIEZOMETRO E POZZO DI EMUNGIMENTO

SCALA
1:25

Revisori 1 2

Numero elaborato TIPOLOGIA PD COMMESSA 250-27 DOCUMENTO DI NUMERO D.6.9