SEZ. MANUFATTO DI DERIVAZIONE

SCALA 1:100

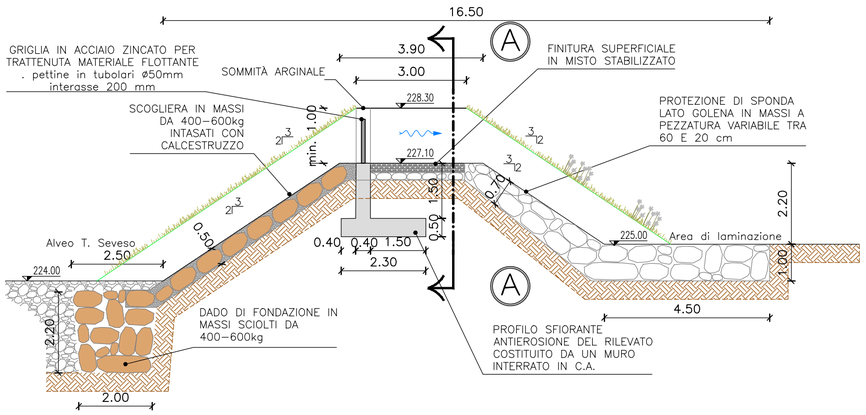

SEZ. A–A
MANUFATTO DI DERIVAZIONE

SCALA 1:100

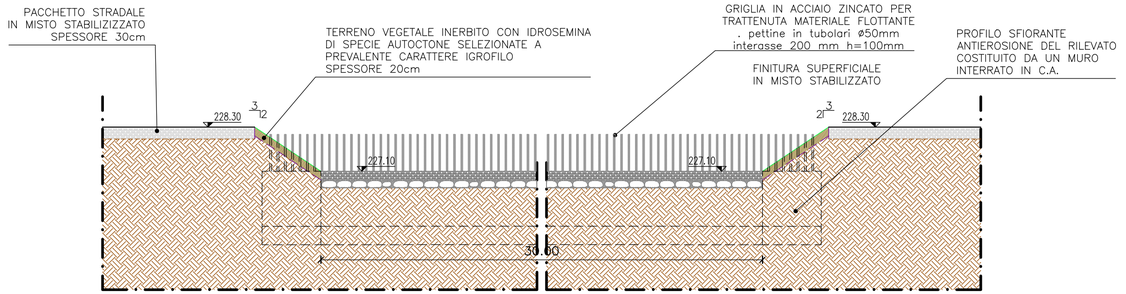

SEZ. MANUFATTO DI SCARICO

SCALA 1:100

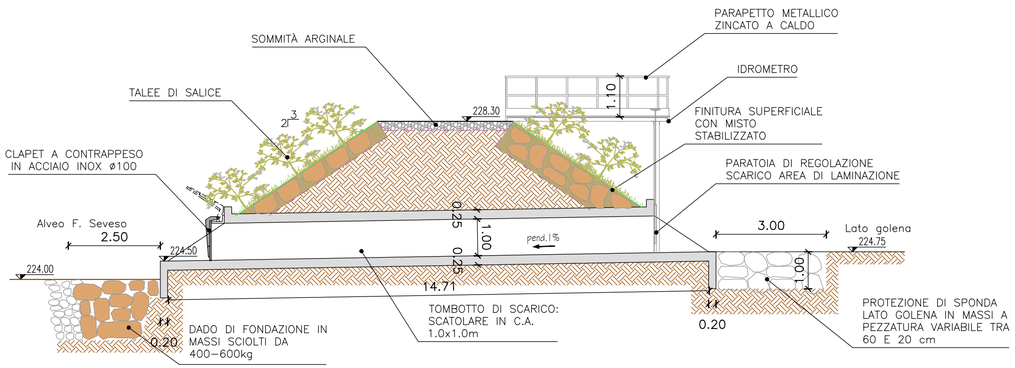

MANUFATTO DI SCARICO
PROSPETTO DI MONTE

SCALA 1:50

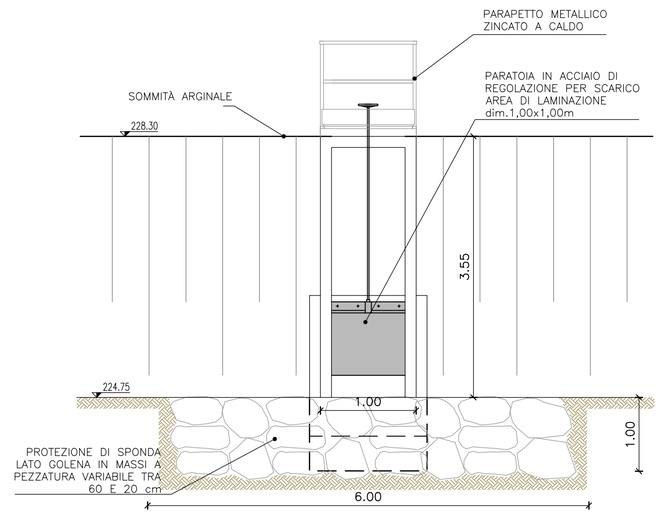

DETT. TOMBOTTO DI SCARICO

SCALA 1:50

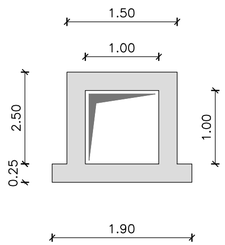

SEZ. SOGLIA IN MASSI

SCALA 1:100

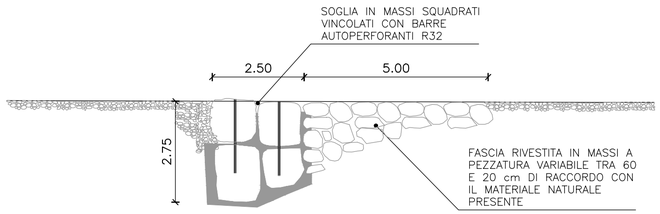

AREA DI LAMINAZIONE DEL TORRENTE SEVESO

Comune di Lentate sul Seveso (MB)

PROGETTO DEFINITIVO - MB-E-2

GENNAIO 2016

RESPONSABILE DEL PROCEDIMENTO:
ING. LUIGI MILLE

PROGETTAZIONE:

PROFESSIONISTI INCARICATI:

Dott. Ing. GIOVANNI BATTISTA PEDUZZI

Prof. Ing. ALESSANDRO PAOLETTI
Dott. Ing. STEFANO CROCI
Dott. Ing. FILIPPO MALINGEGNO
Dott. Ing. CRISTINA PASSONI

Dott. Geol. MARIO SPADA
Dott. Geol. GIAN MARCO ORLANDI
Dott. Geol. SUSANNA BIANCHI

ETATEC STUDIO PAOLETTI S.R.L.
SOCIETA' DI INGEGNERIA
Via Bassini 23 20133 Milano | tel: +39 02 26681264 - fax +39 02 26681553
etatec@etatec.it - etatec@pec.etatec.it - www.etatec.it

STUDIO PAOLETTI
INGEGNERI ASSOCIATI
Via Bassini 23 20133 Milano | tel: +39 02 26681264 - fax: +39 02 26681553
Studiopaoletti@etatec.it - Studiopaoletti@pec.etatec.it

Studio Associato di Geologia Spada
Via Donizetti 17 24020 Ranica (BG)
tel: +39 035 516090 - +39 035 513738

CONSULENZE SPECIALISTICHE:

ASPETTI PAESAGGISTICI E AMBIENTALI:
Arch. ANDREAS KIPAR
Dott. Agr. GIOVANNI SALA
Arch. LUISA BELLINI

ASPETTI STRUTTURALI:
Ing. BRUNO BECCI
Ing. MARCO BELLINI

IMPIANTI ELETTRICI:
Ing. FEDERICO REPOSSI
Ing. MARCO GILARDONI

LAND Italia Srl
Via Varese 16 20121 Milano
tel: +39 02 806911.1 - fax: +39 02 806911.30
www.landsrl.com

CeAS s.r.l.
Viale Giustiniano, 10 - 20129 Milano
tel: +39 02 2020221 - fax: +39 02 29512533
E-mail: CEAS@FINZI-CEAS.IT - www.ceas.it

MCE s.r.l.
Via Bassini, 53 - 20133 Milano
tel: +39 02 70608880 - E-mail: info@mce-milano.com
www.mce-milano.com

TITOLO

AREA DI LAMINAZIONE GOLENALE
MANUFATTI DI DERIVAZIONE E DI SCARICO

SCALA: VARIE

Revisioni			
	1	RECEPIMENTO PRESCRIZIONI V.I.A.	MAGGIO 2017
	2	RECEPIMENTO PRESCRIZIONI C.D.S.	LUGLIO 2017

Numero elaborato	TIPOLOGIA	COMMESSA	DOCUMENTO	NUMERO
	PD	250-27	DI	D.5.3