



scala 1:20

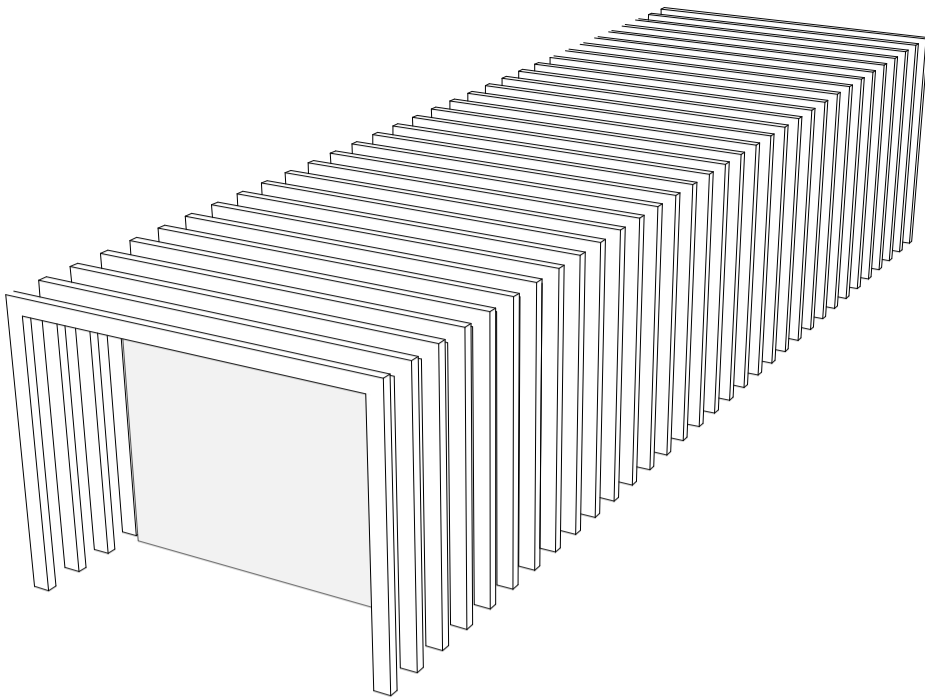

Vista assonometrica

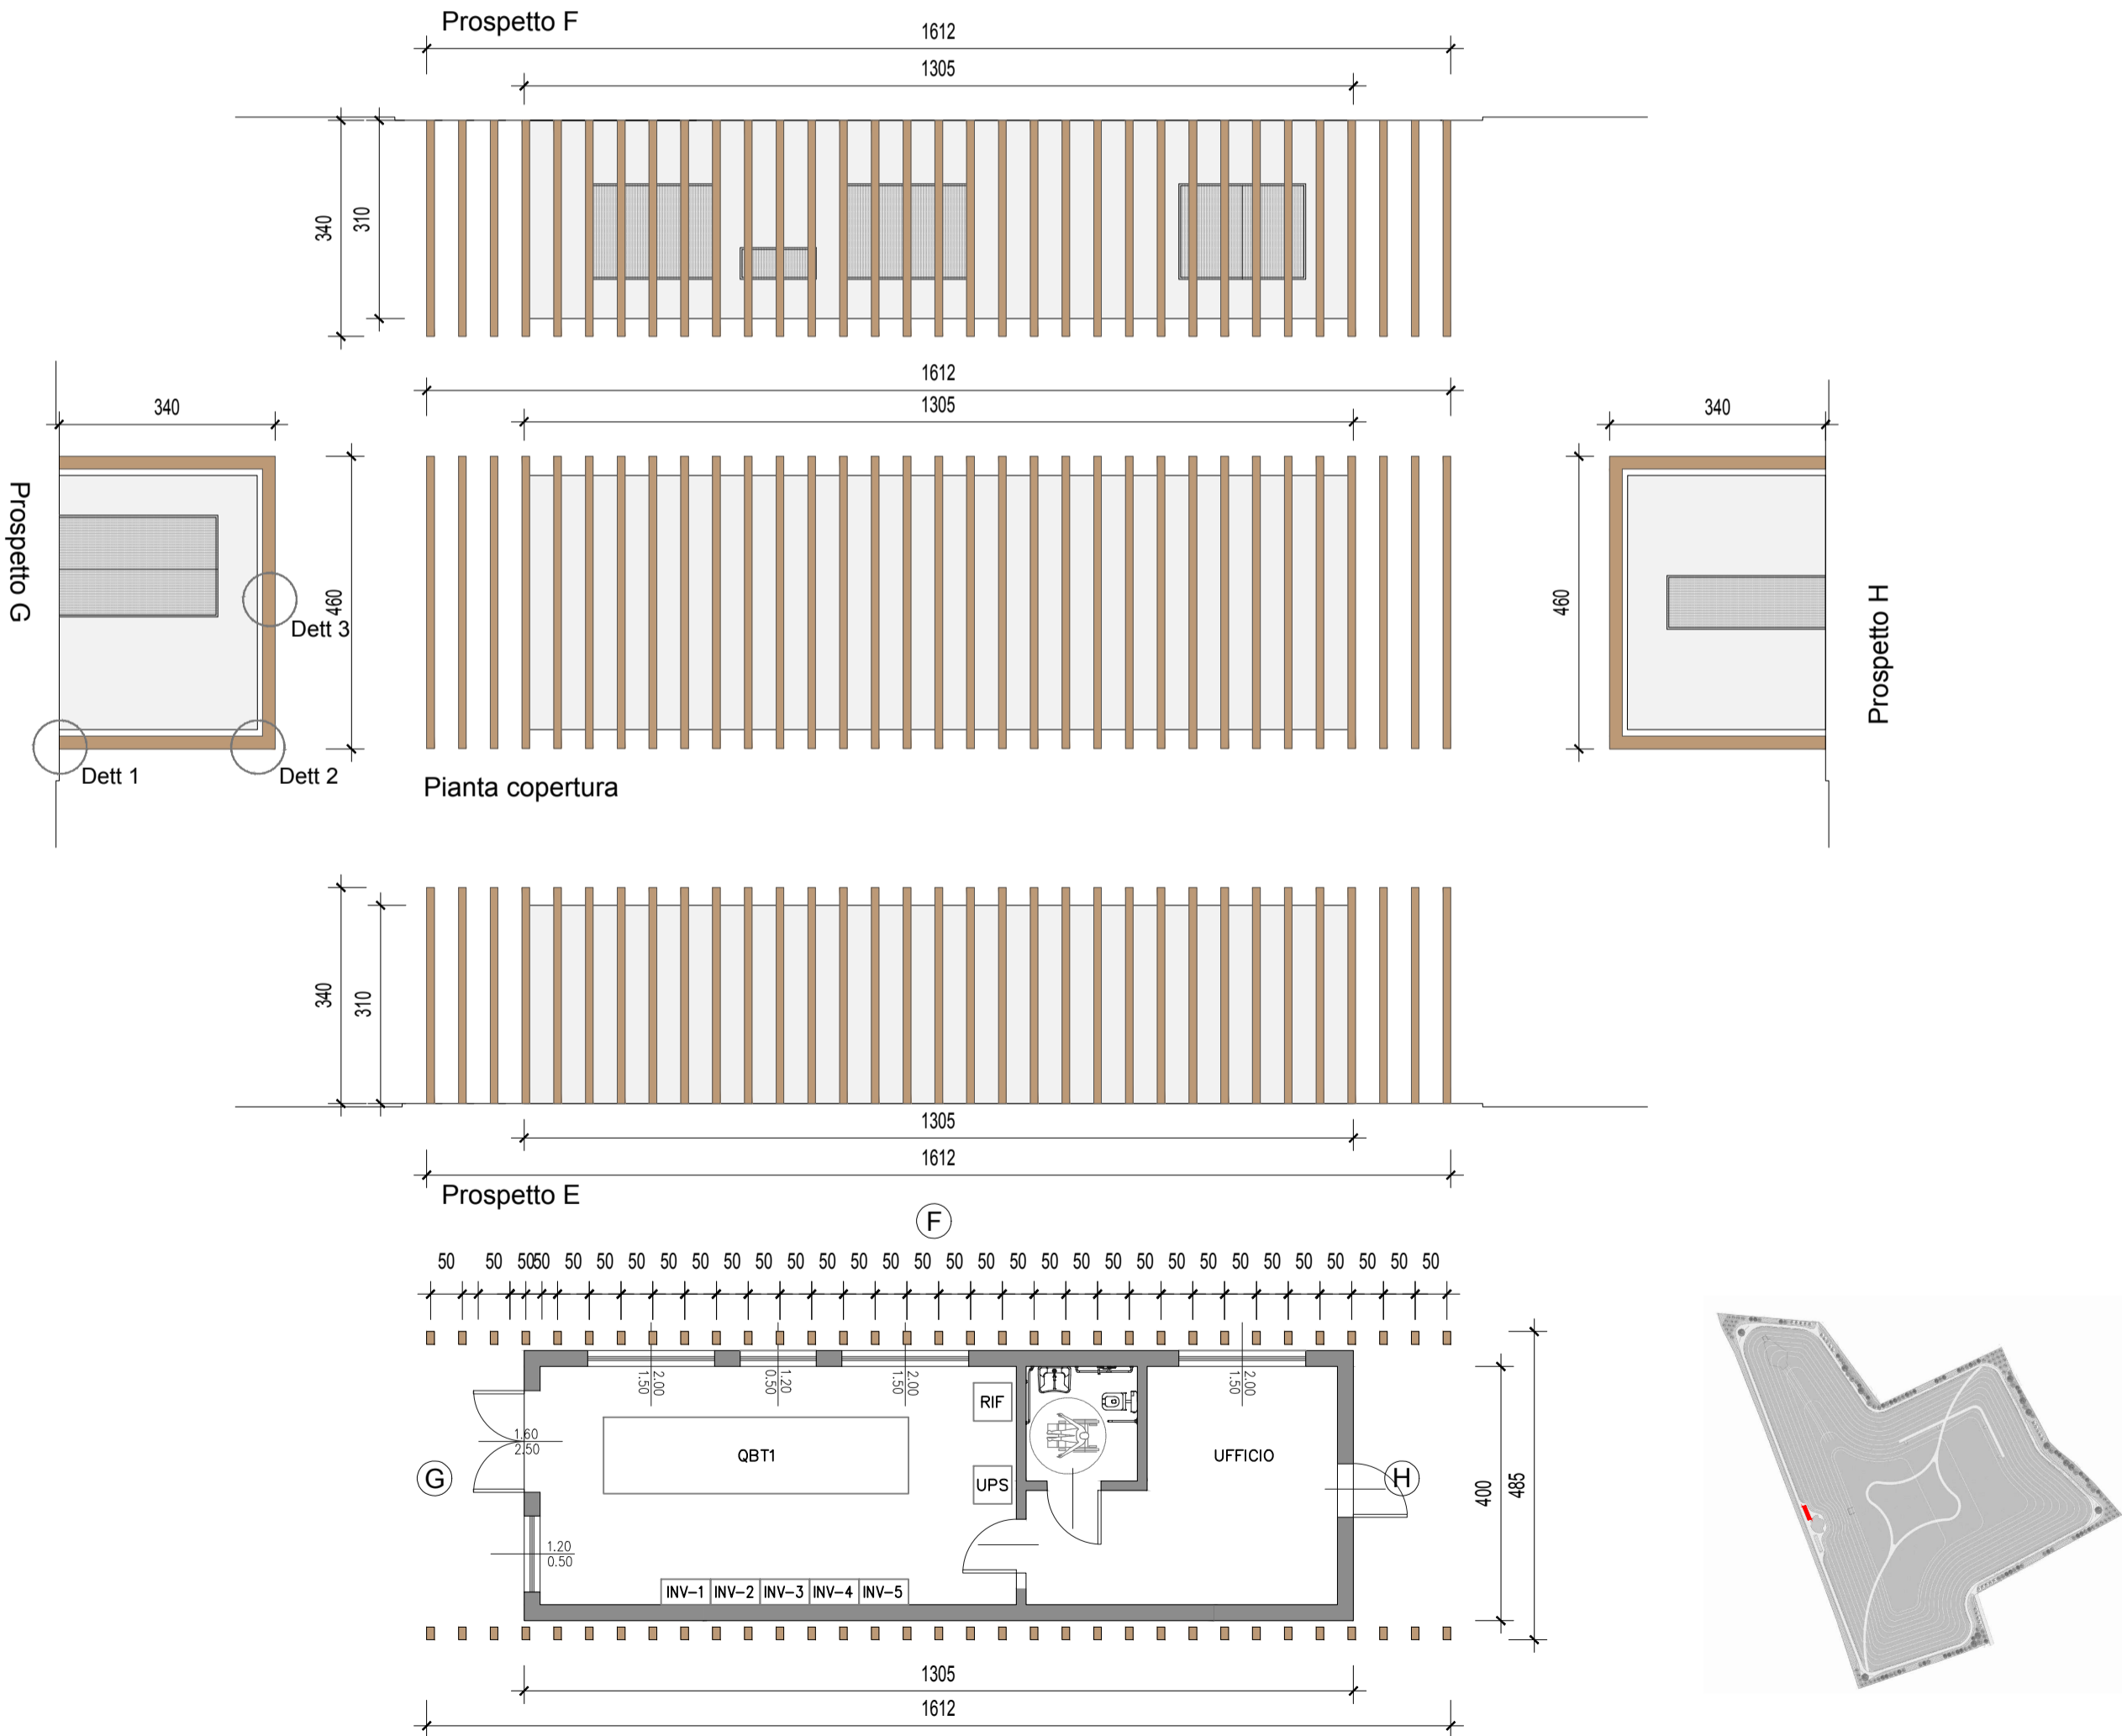

AREA DI LAMINAZIONE DEL TORRENTE SEVESO

Comune di Lentate sul Seveso (MB)

PROGETTO DEFINITIVO - MB-E-2

GENNAIO 2016



RESPONSABILE DEL PROCEDIMENTO:

ING. LUIGI MILLE

PROGETTAZIONE:

PROFESSIONISTI INCARICATI:

Dott. Ing. GIOVANNI BATTISTA PEDUZZI

Prof. Ing. ALESSANDRO PAOLETTI

Dott. Ing. STEFANO CROCI

Dott. Ing. FILIPPO MALINGEGNO

Dott. Ing. CRISTINA PASSONI

Dott. Geol. MARIO SPADA

Dott. Geol. GIAN MARCO ORLANDI

Dott. Geol. SUSANNA BIANCHI

CONSULENZE SPECIALISTICHE:

ASPETTI PAESAGGISTICI E AMBIENTALI:

Arch. ANDREAS KIPAR

Dott. Agr. GIOVANNI SALA

Arch. LUISA BELLINI

ASPETTI STRUTTURALI:

Ing. BRUNO BECCI

Ing. MARCO BELLINI

IMPIANTI ELETTRICI:

Ing. FEDERICO REPOSSI

Ing. MARCO GILARDONI

ETATEC

STUDIO PAOLETTI

SOCIETA' DI INGEGNERIA

Via Bassini 23 20133 Milano | tel: +39 02 26681264 - fax: +39 02 26681553

etatec@etatec.it - etatec@pec.etatec.it - www.etatec.it

STUDIO PAOLETTI

INGEGNERI ASSOCIATI

Via Bassini 23 20133 Milano | tel: +39 02 26681264 - fax: +39 02 26681553

Studiopaoletti@etatec.it - Studiopaoletti@pec.etatec.it

Studio Associato di Geologia Spada

Via Donizetti 17 24020 Ranica (BG)

tel: +39 035 516090 - +39 035 513738

LAND Italia Srl

Via Varese 16 20121 Milano

tel: +39 02 806911.1 - fax: +39 02 806911.30

www.landit.com

CeAS s.r.l.

Viale Giustiniano, 10 - 20129 Milano

tel: +39 02 2020221 - fax: +39 02 29512533

E-mail: CEAS@FINZI-CEAS.IT - www.ceas.it

MCE s.r.l.

Via Bassini, 53 - 20133 Milano

tel: +39 02 70608880 - E-mail: info@mce-milano.com

www.mce-milano.com

LAND

LANDSCAPE ARCHITECTURE NATURE DEVELOPMENT

CeAS

Centro di analisi strutturale

MCE

ISO 9001

Swiss Certified

Swiss Certified

Swiss Certified

Swiss Certified

Swiss Certified

Swiss Certified

Swiss Certified

TITOLO

LOCALI QUADRI BT-

piante, sezioni e prospetti

SCALA

Scala 1:100

Revisori	1			
	2			
Numero elaborato	TIPOLOGIA	COMMESSA	DOCUMENTO	NUMERO
	PD	250-27	DI	D.6.11