




PIANTA  
scala 1:50

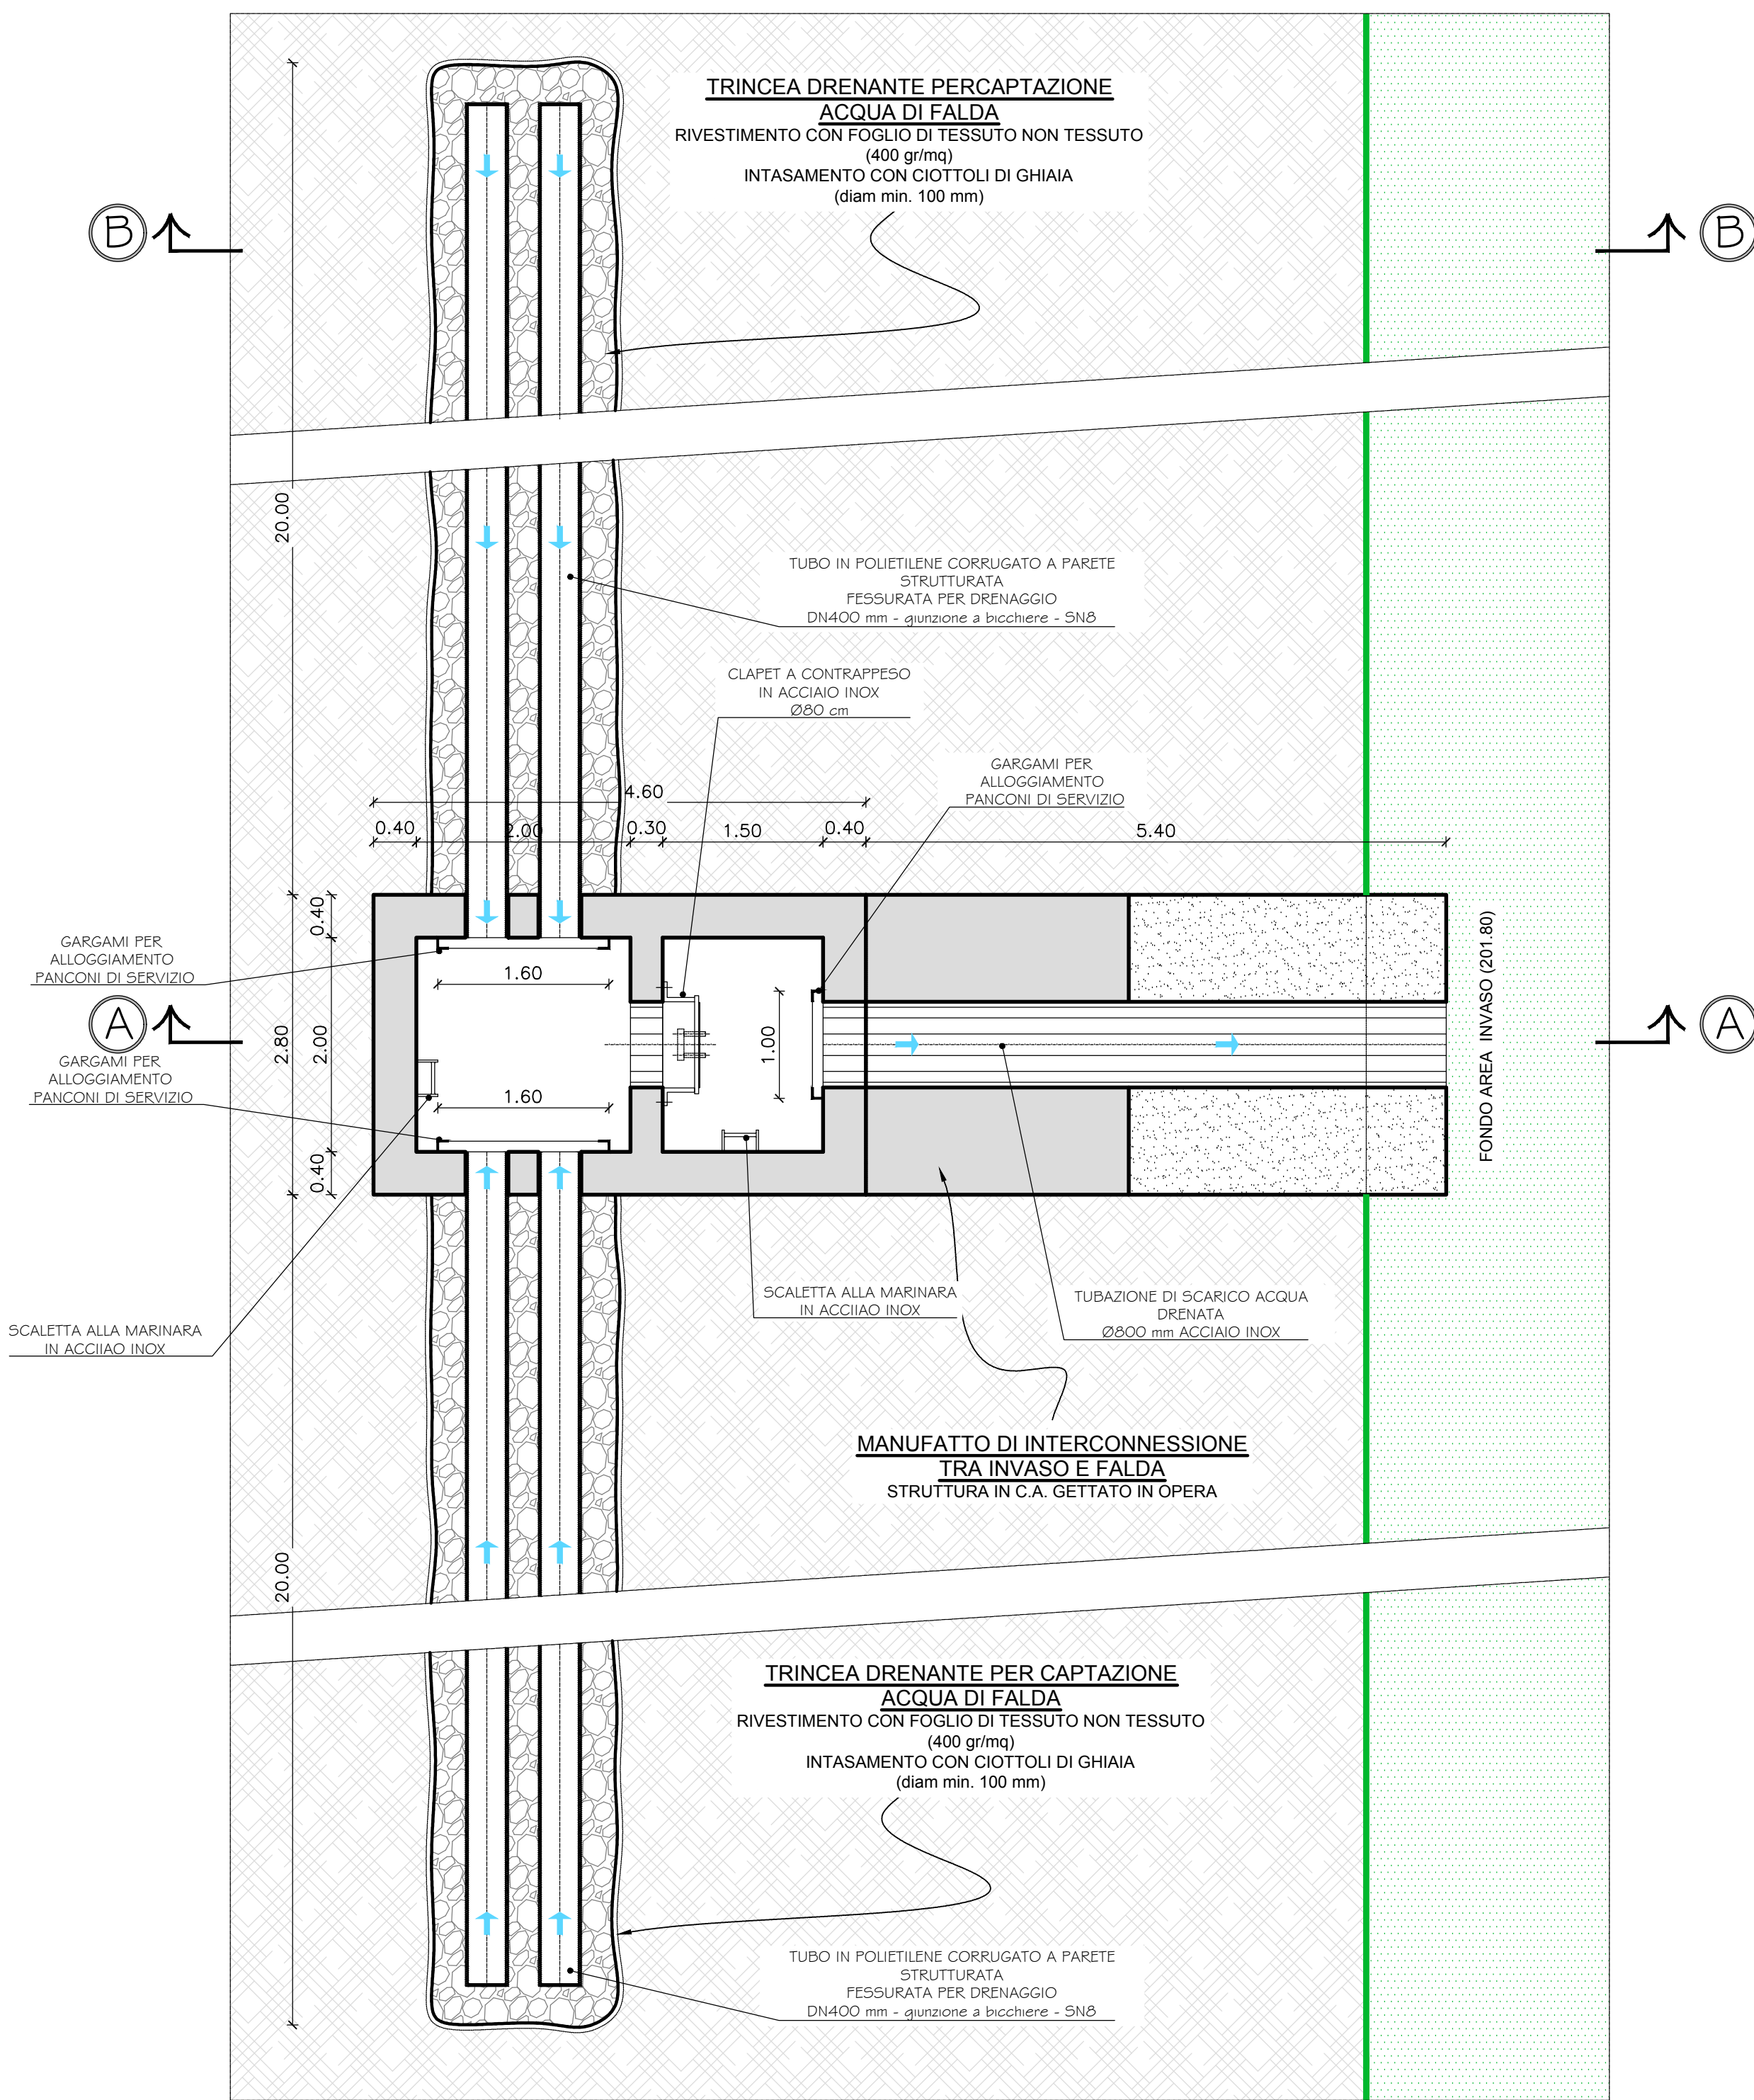



VISTA DA FONDO VASCA  
scala 1:50

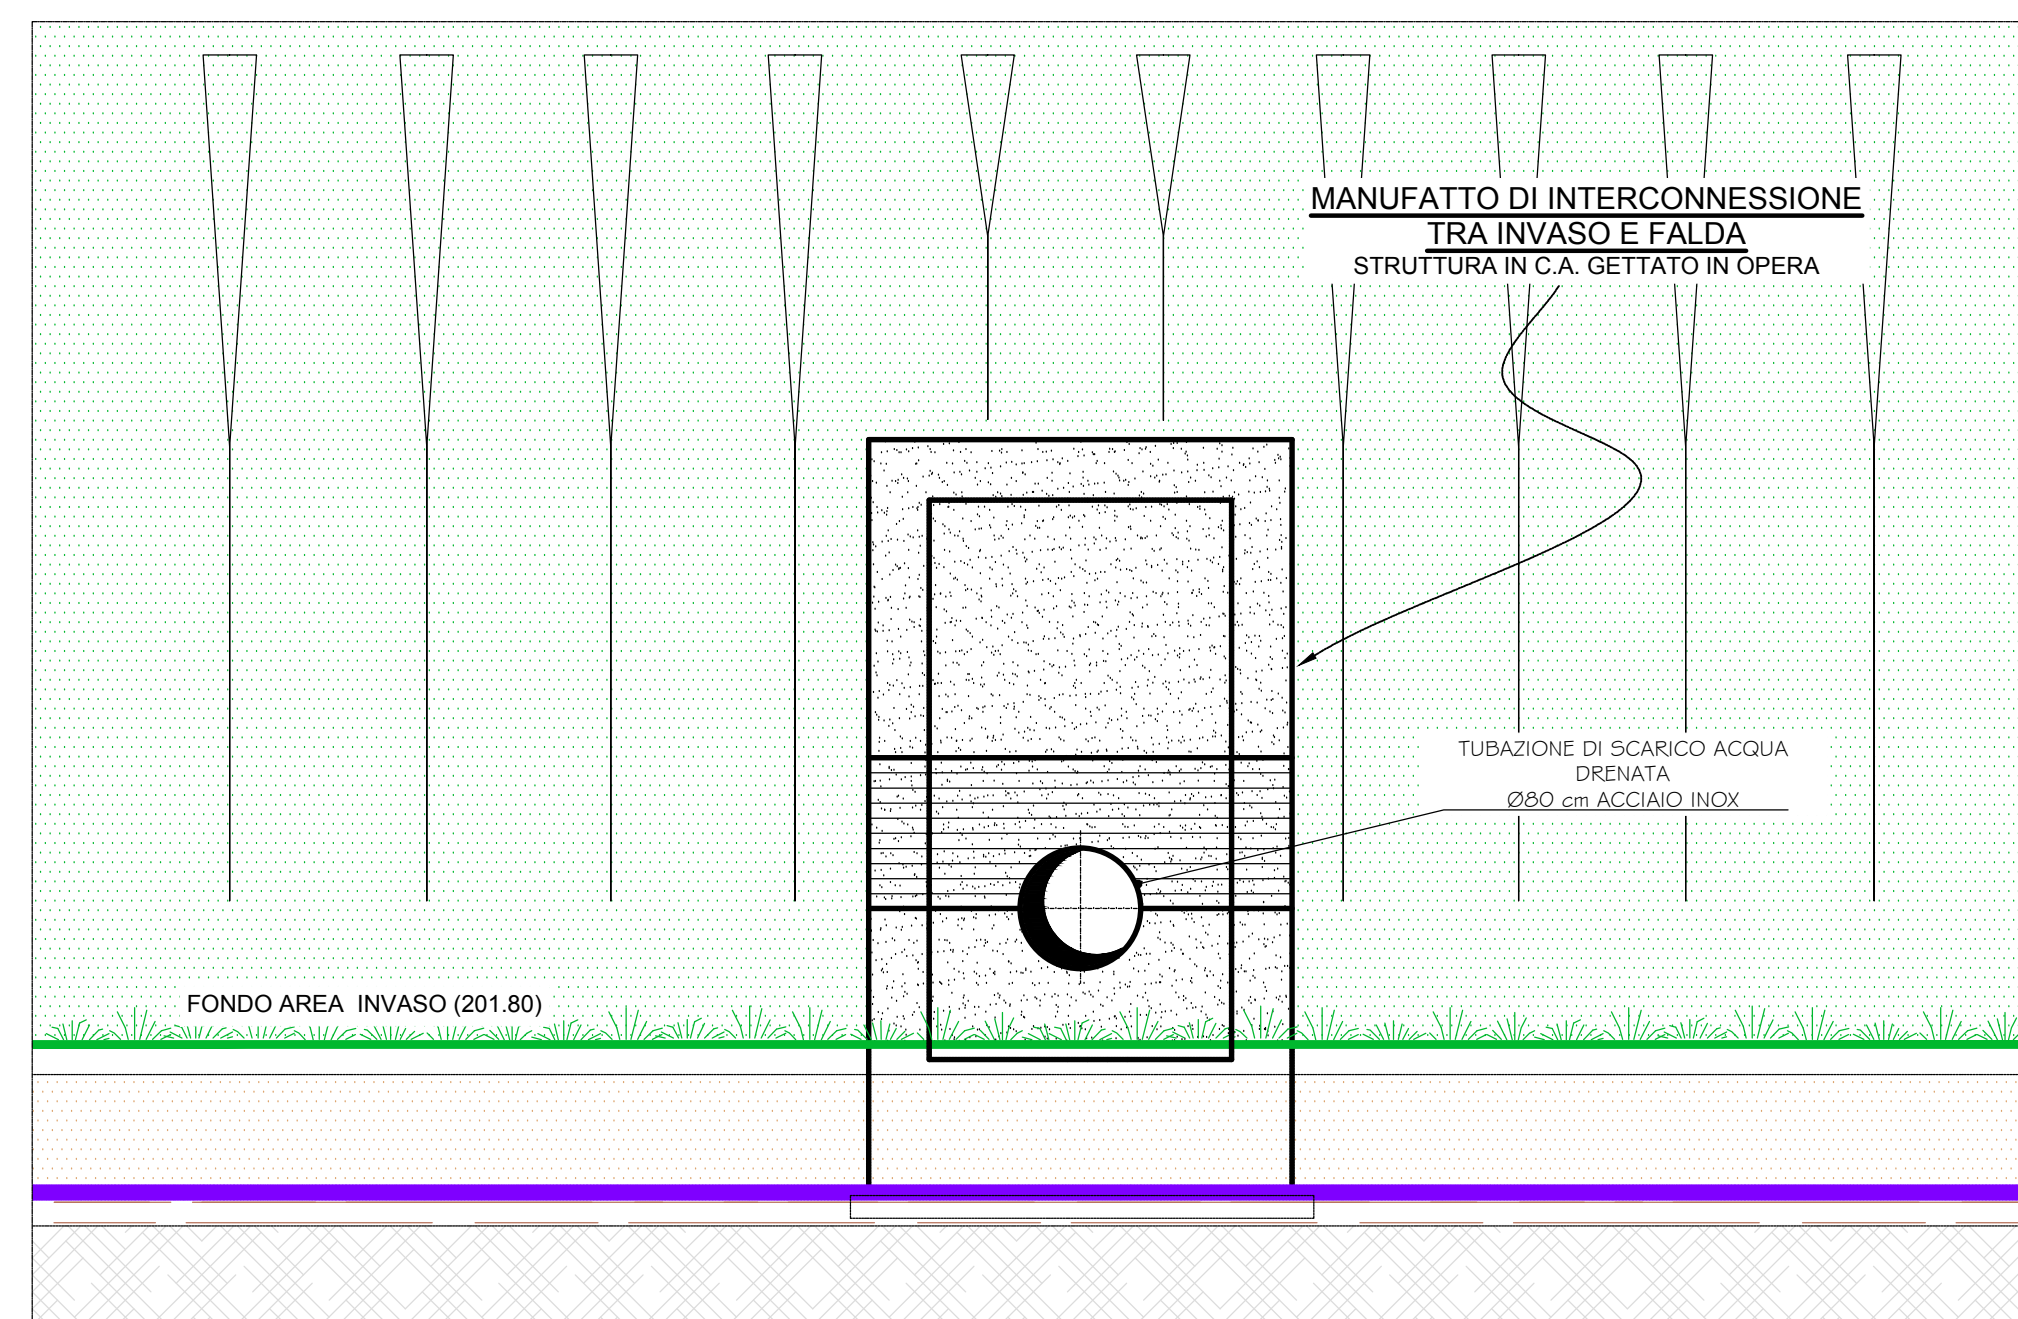


PLANIMETRIA  
scala 1:50

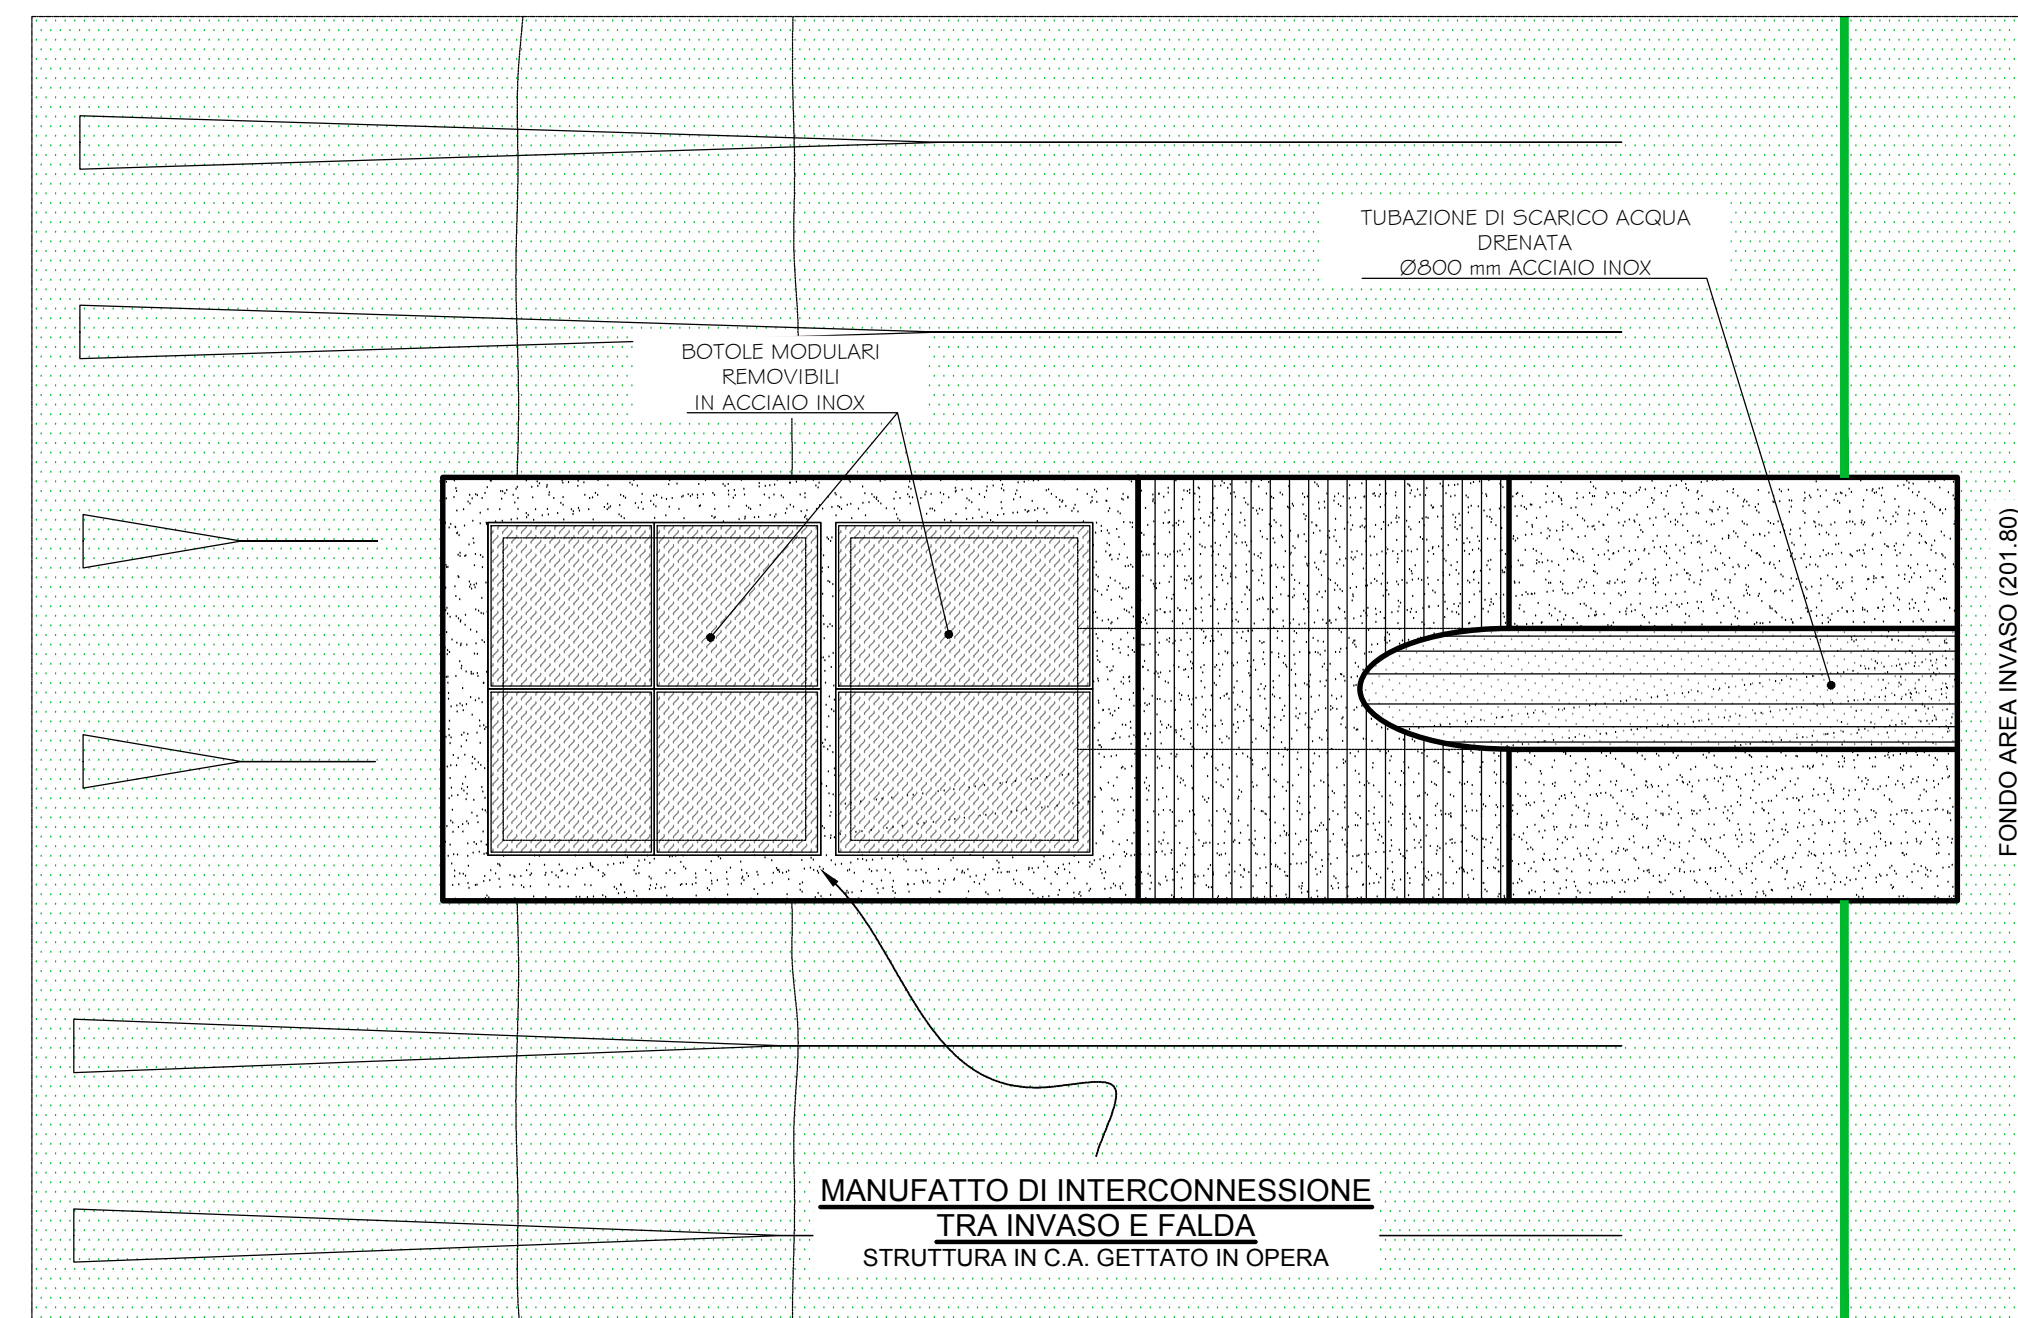


STRALCIO PLANIMETRICO DI RIFERIMENTO  
scala 1:2000

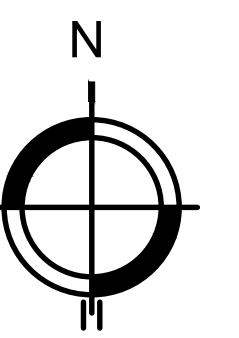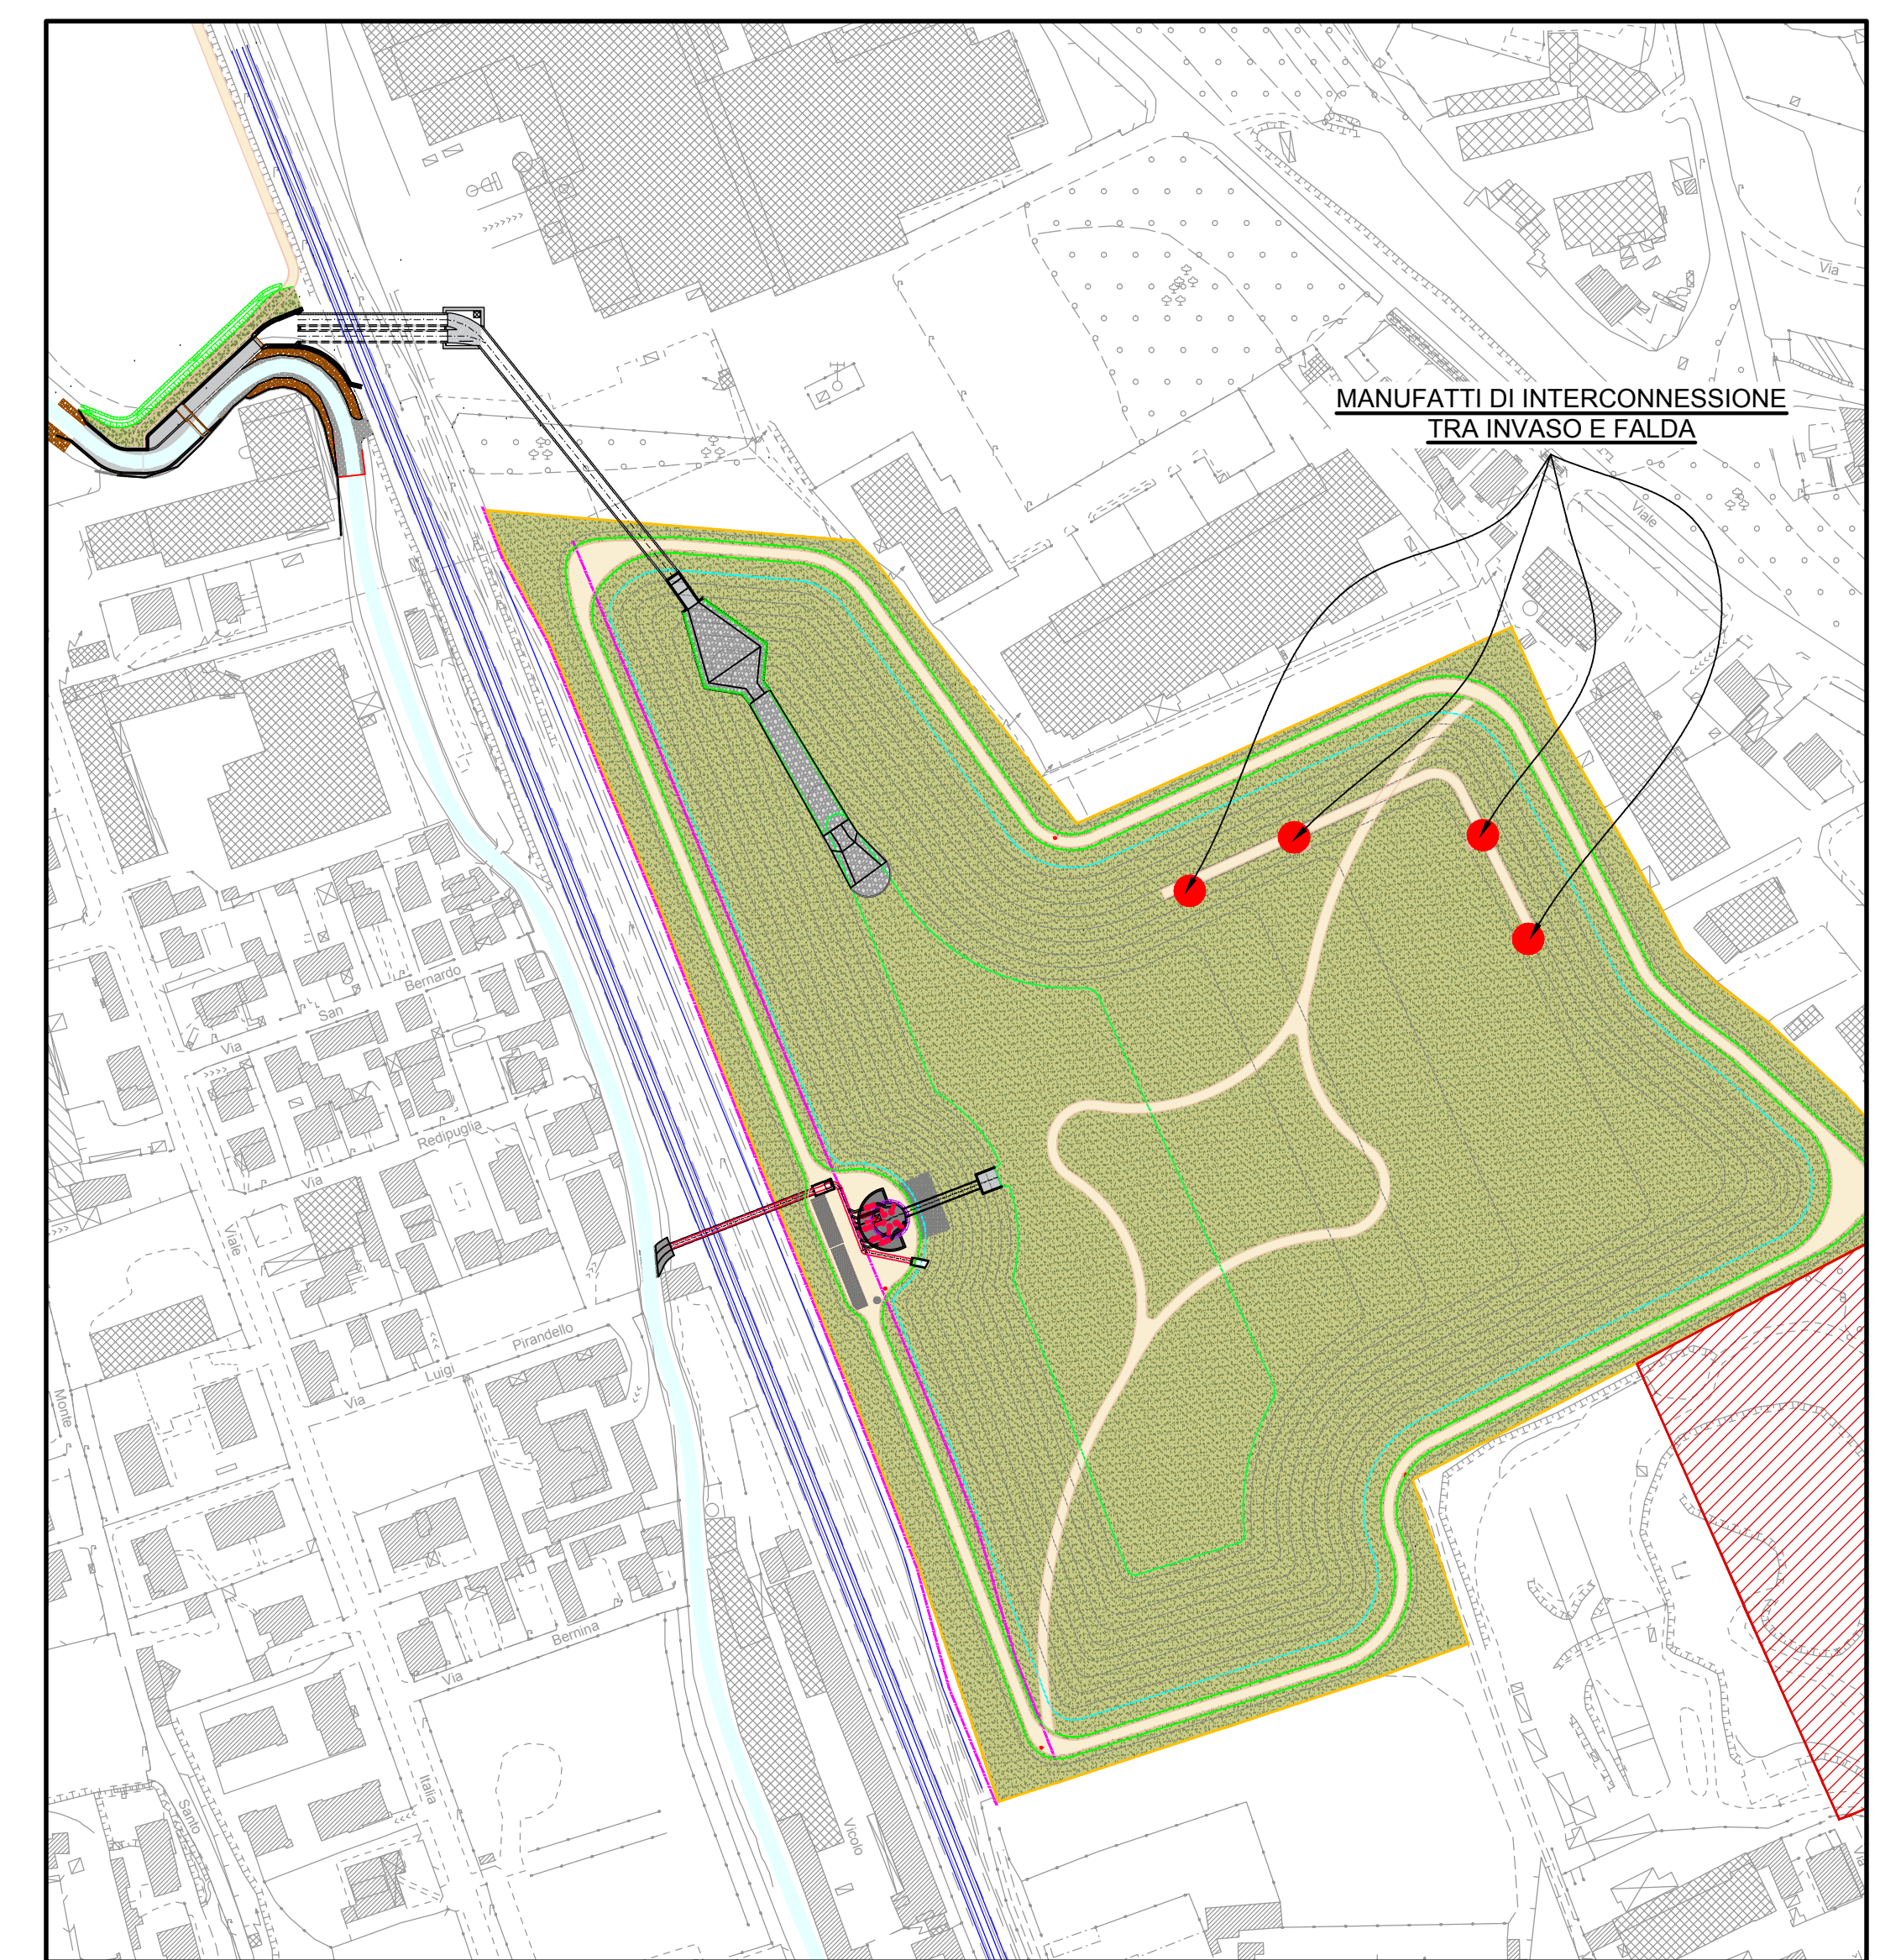

SEZIONE A-A  
scala 1:50

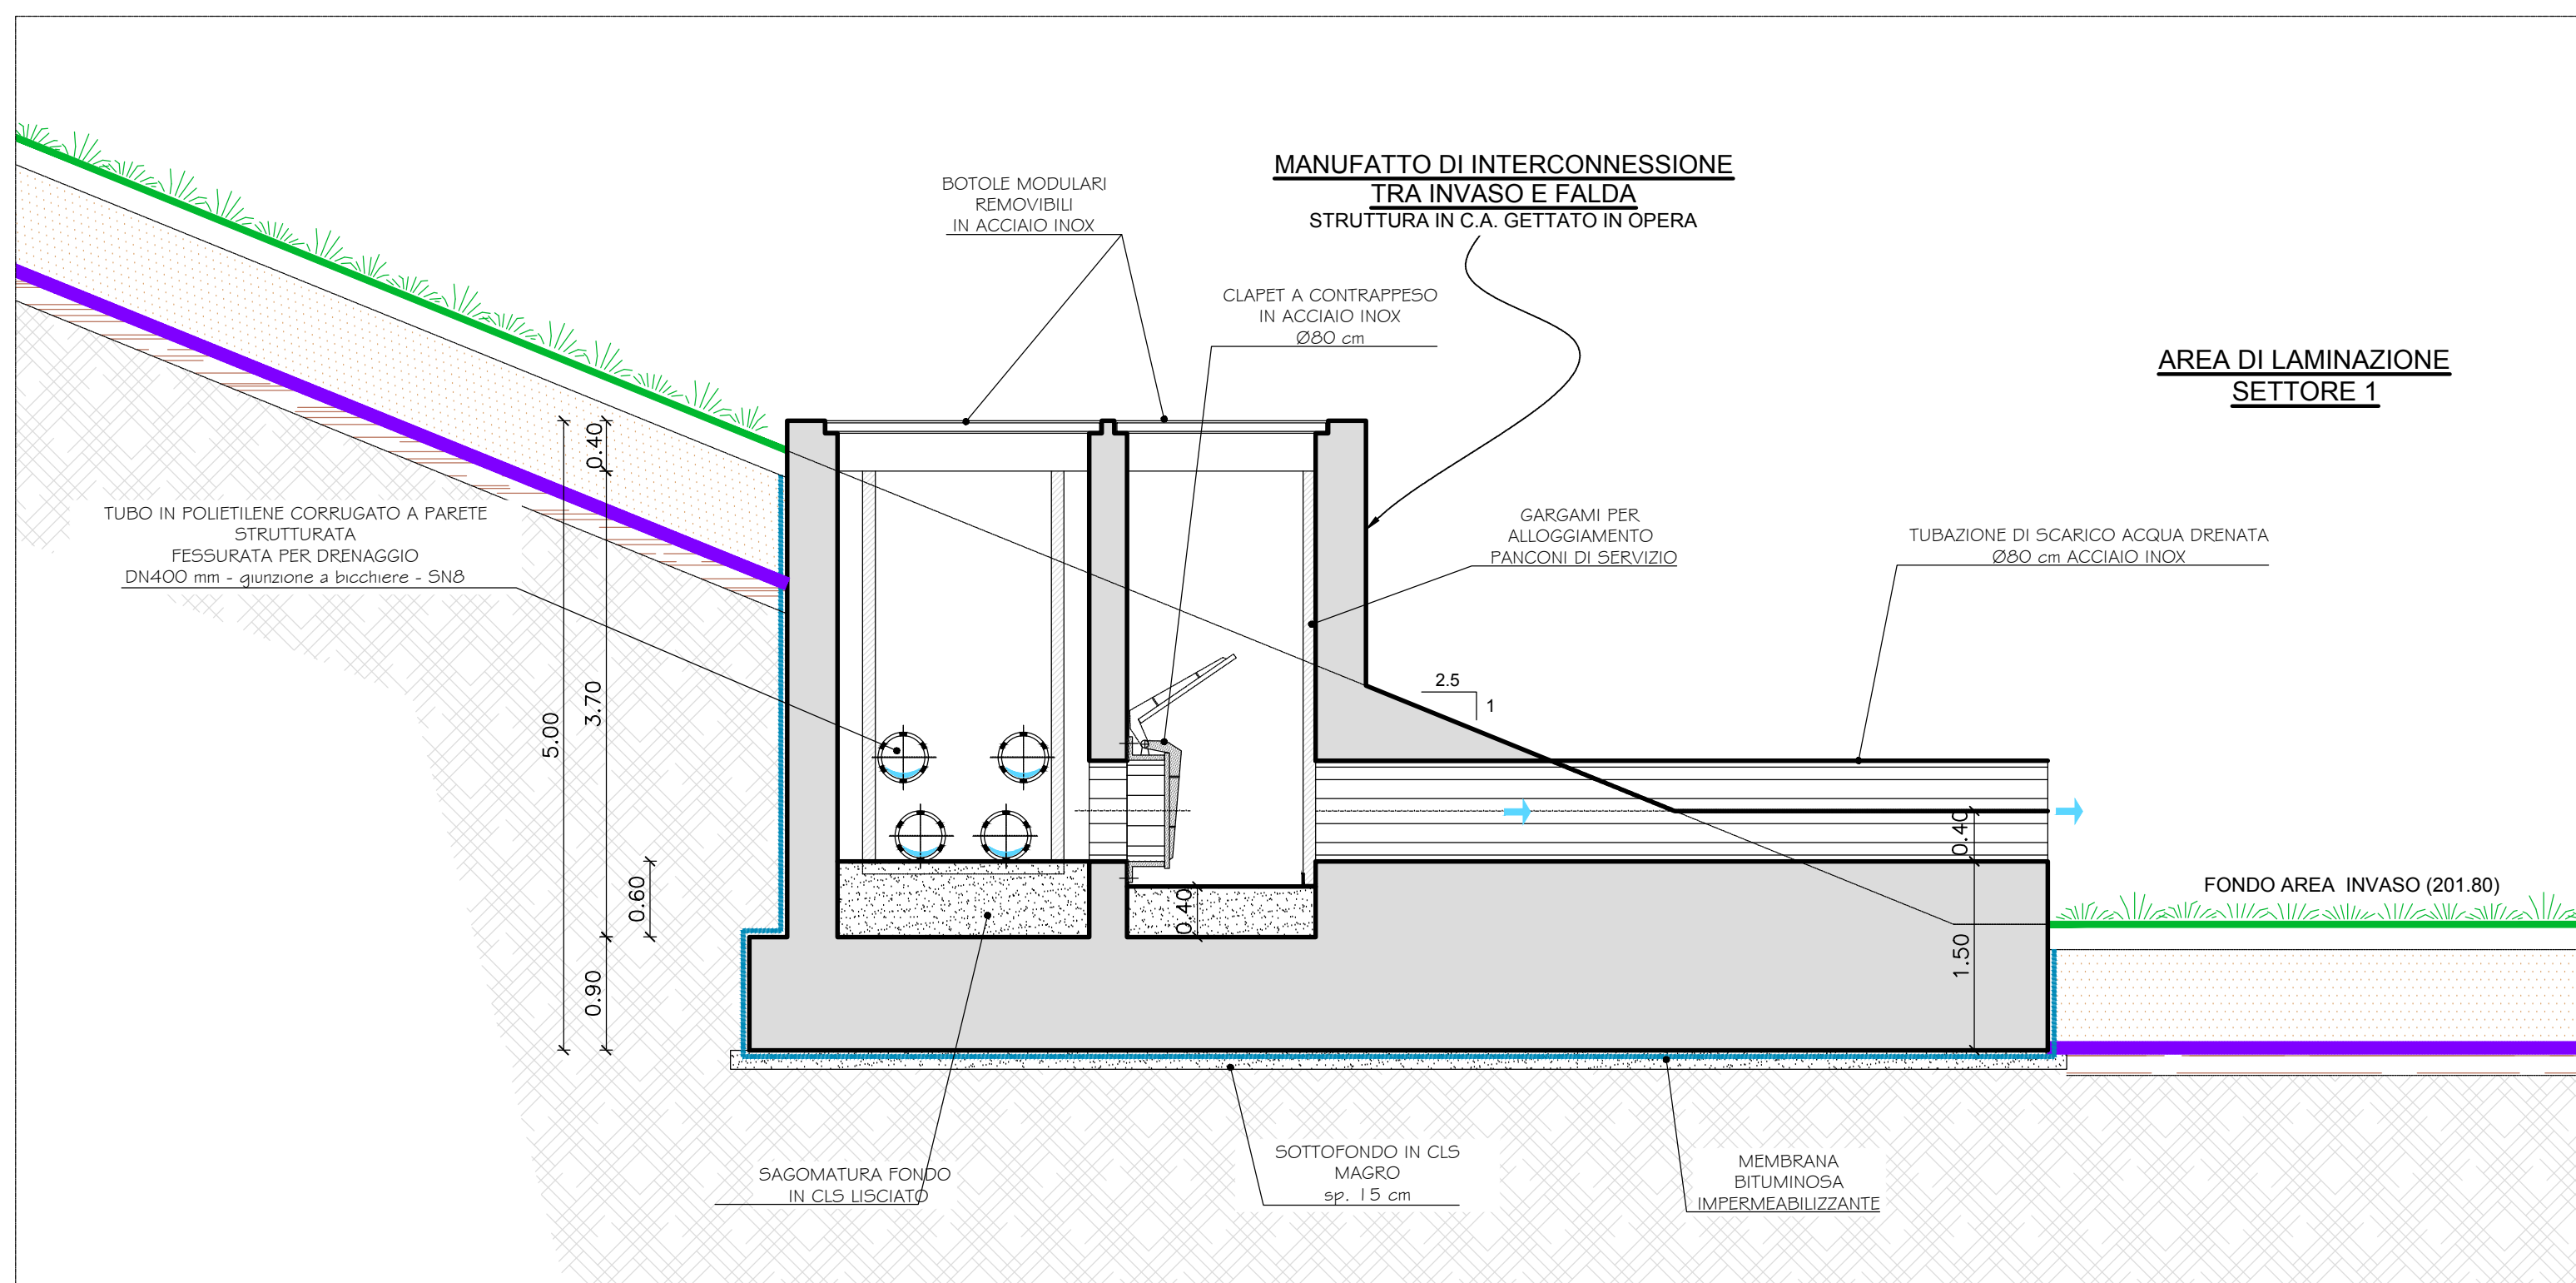

SEZIONE B-B  
scala 1:50

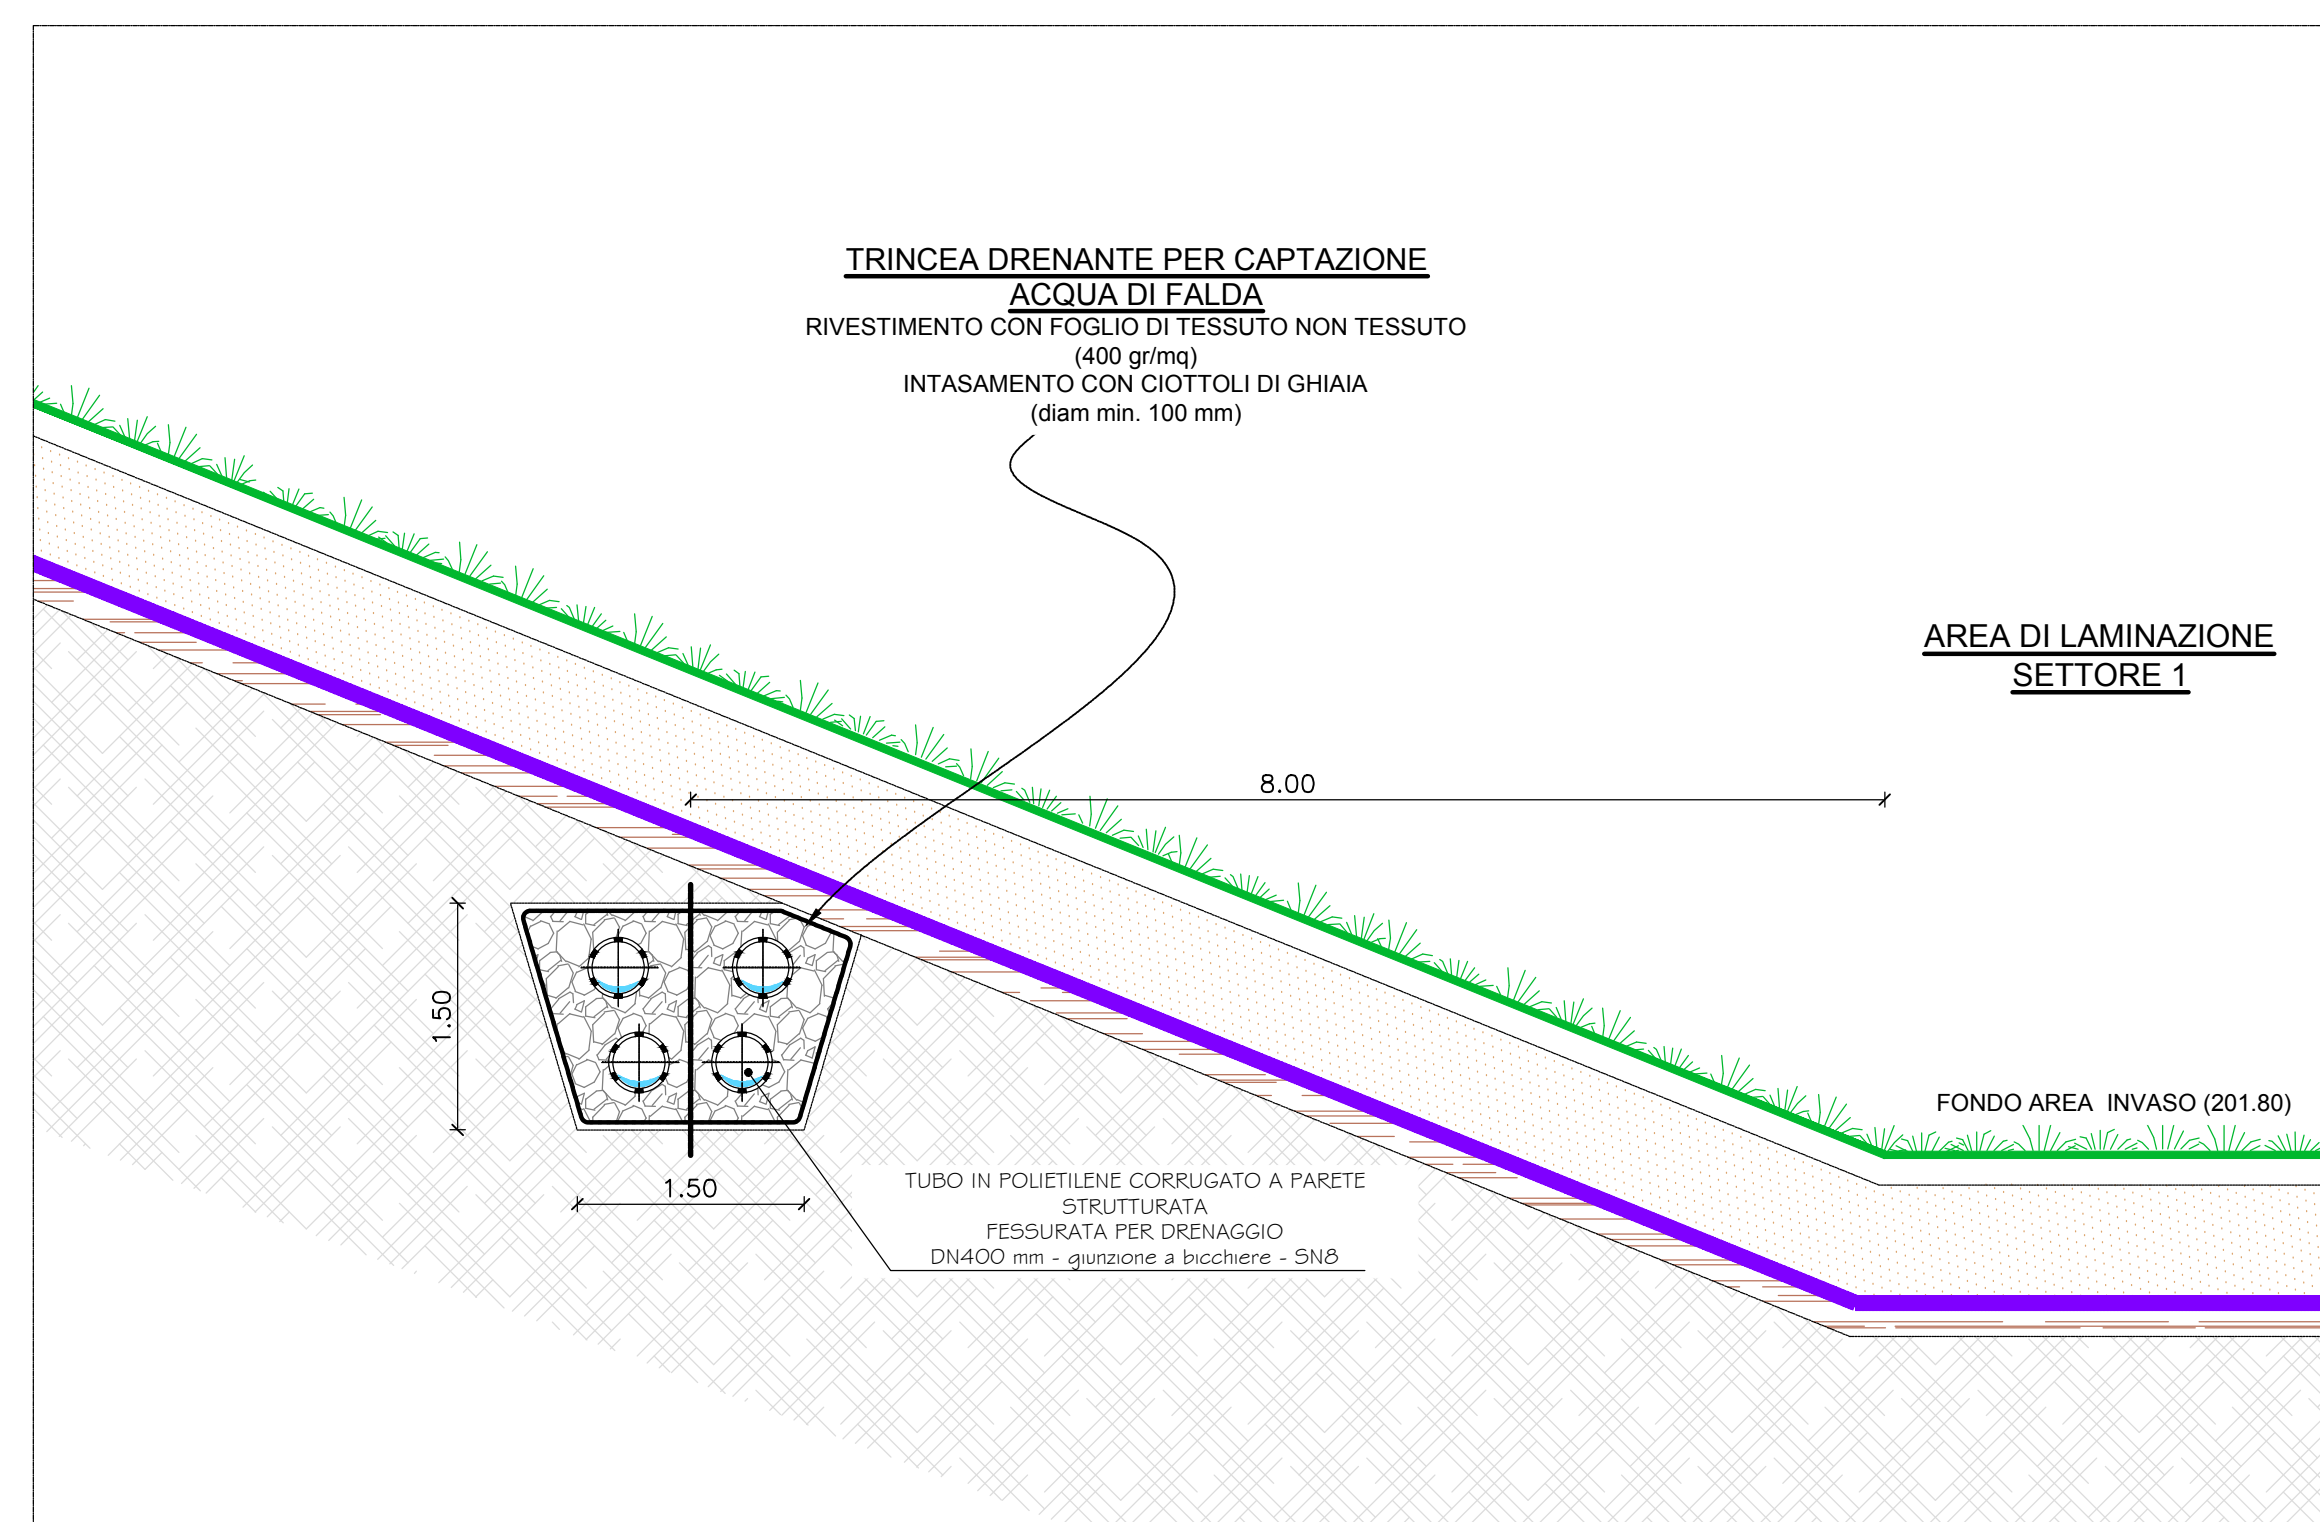

AREA DI LAMINAZIONE DEL TORRENTE SEVESO  
Comune di Lentate sul Seveso (MB)  
PROGETTO DEFINITIVO - MB-E-2  
GENNAIO 2016



RESPONSABILE DEL PROCEDIMENTO:  
ING. LUIGI MILLE  
PROGETTAZIONE:  
PROFESSIONISTI INCARICATI:  
Dott. Ing. GIOVANNI BATTISTA REDUZZI  
Dott. Ing. ALESSANDRO PAOLETTI  
Dott. Ing. STEFANO CROCI  
Dott. Ing. FILIPPO MALINGENGO  
Dott. Ing. CRISTINA PASSONI  
Dott. Geol. MARIO SPADA  
Dott. Geol. GIAN MARCO ORLANDI  
Dott. Geol. SUSANNA BIANCHI

ETATEC S.R.L.  
SOCIETÀ DI INGEGNERIA  
Via Bassini 23 - 20133 Milano (MI) - Tel. +39 02 26681264 - Fax +39 02 26681263  
est@etatec.it - est@etatec.it - www.etatec.it  
STUDIO PAOLETTI  
INGEGNERI ASSOCIATI  
Via Bassini 23 - 20133 Milano (MI) - Tel. +39 02 26681264 - Fax +39 02 26681263  
StudioPaolletti@etatec.it - StudioPaolletti@etatec.it  
Studio Associato di Geologia Spada  
Via Donzetti 17 - 24021 Rovato (BS)  
Tel. +39 030 910000 - Fax +39 030 910001  
ISO 9001

CONSULENZE SPECIALISTICHE:  
ASPETTI PAESAGGISTICI E AMBIENTALI:  
Arch. ANDREAS KIPPAR  
Dott. Agr. GIOVANNI SALA  
Arch. LUISA BELLINI  
ASPETTI STRUTTURALI:  
Ing. BRUNO BECCI  
Ing. MARCO BELLINI  
IMPIANTI ELETTRICI:  
Ing. FEDERICO REPOSSI  
Ing. MARCO GILARDONI

LAND Italia s.n.c.  
Via Valerio 10 - 20121 Milano  
Tel. +39 02 80891111 - Fax +39 02 80891130  
www.land.it  
CeAS s.r.l.  
Via Garibaldi 10 - 20121 Milano  
Tel. +39 02 26681264 - Fax +39 02 26681263  
E-mail: CeAS@etatec.it - CeAS.IT - www.ceas.it  
MCE s.r.l.  
Via Bassini 23 - 20133 Milano  
Tel. +39 02 26681264 - Fax +39 02 26681263  
www.mce-land.com

TITOLO			SCALA
AREA DI LAMINAZIONE IN SCAVO MANUFATTO DI INTERCONNESSIONE TRA L'INVASO E LA FALDA			VARIE
Revisioni	1	RECEPIMENTO PRESCRIZIONI V.I.A.	MAGGIO 2017
	2	RECEPIMENTO PRESCRIZIONI C.D.S.	LUGLIO 2017
Numero elaborato	PD	250-27	DI
			D.6.8