



SCHEMA DI DISTRIBUZIONE DELLE TIPOLOGIE VEGETAZIONALI


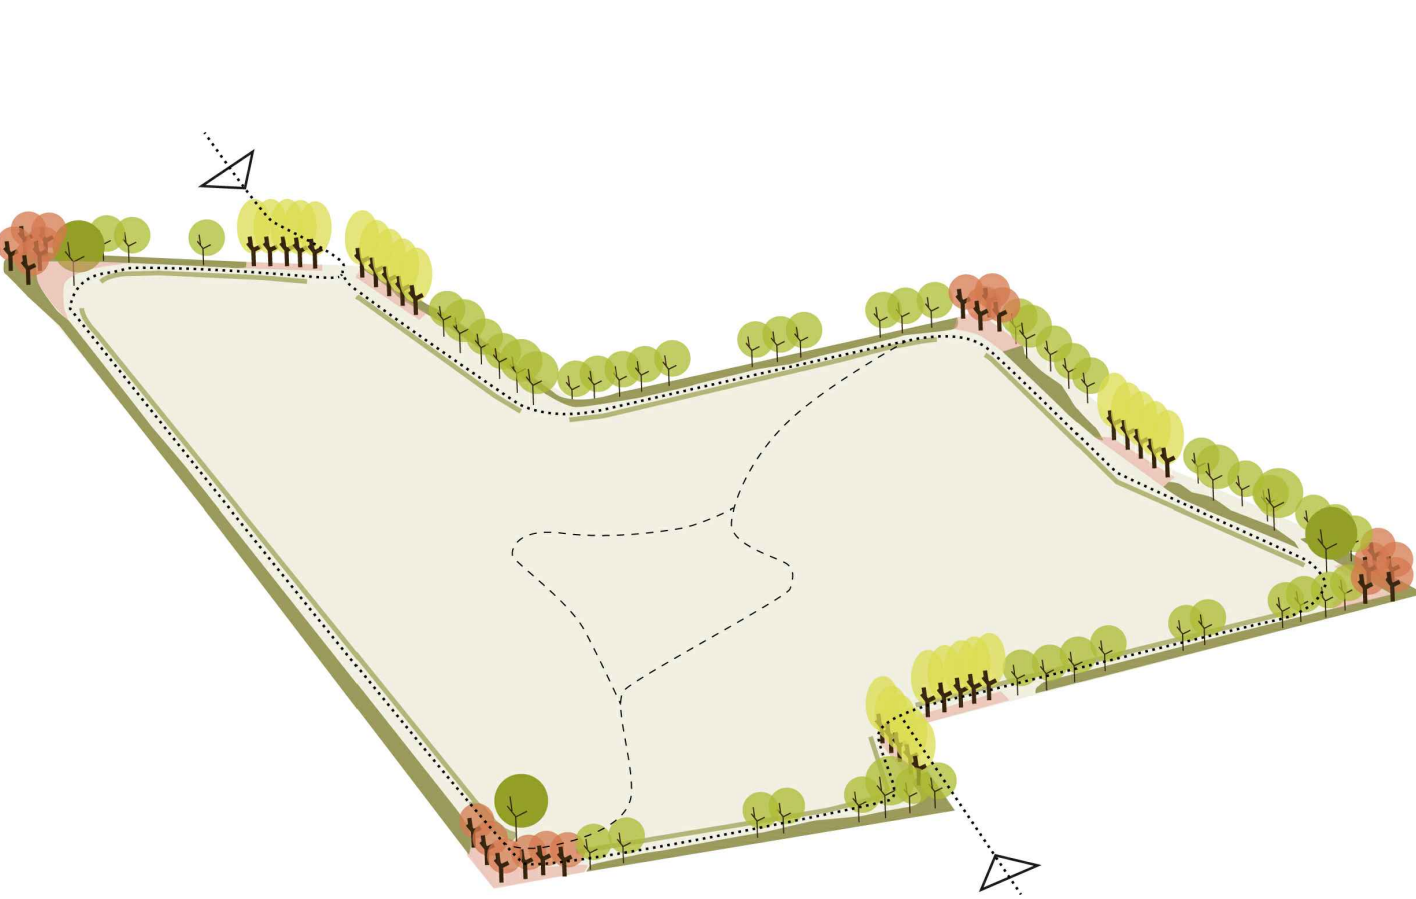


- Gruppo di alberi con fioritura
- Fascia arborea plurispecifica
- Filare monospecifico di caratterizzazione accessi
- Alberi isolati
- Fascia arbustiva di mitigazione delle infrastrutture limitrofe
- Fascia arbustiva di accompagnamento percorso
- Percorso manutentivo di servizio in terra stabilizzata sull'argine
- Percorso manutentivo di servizio in terra stabilizzata interno all'invaso
- Accesso

ZOOM PLANIMETRICO 1 /scala 1:100

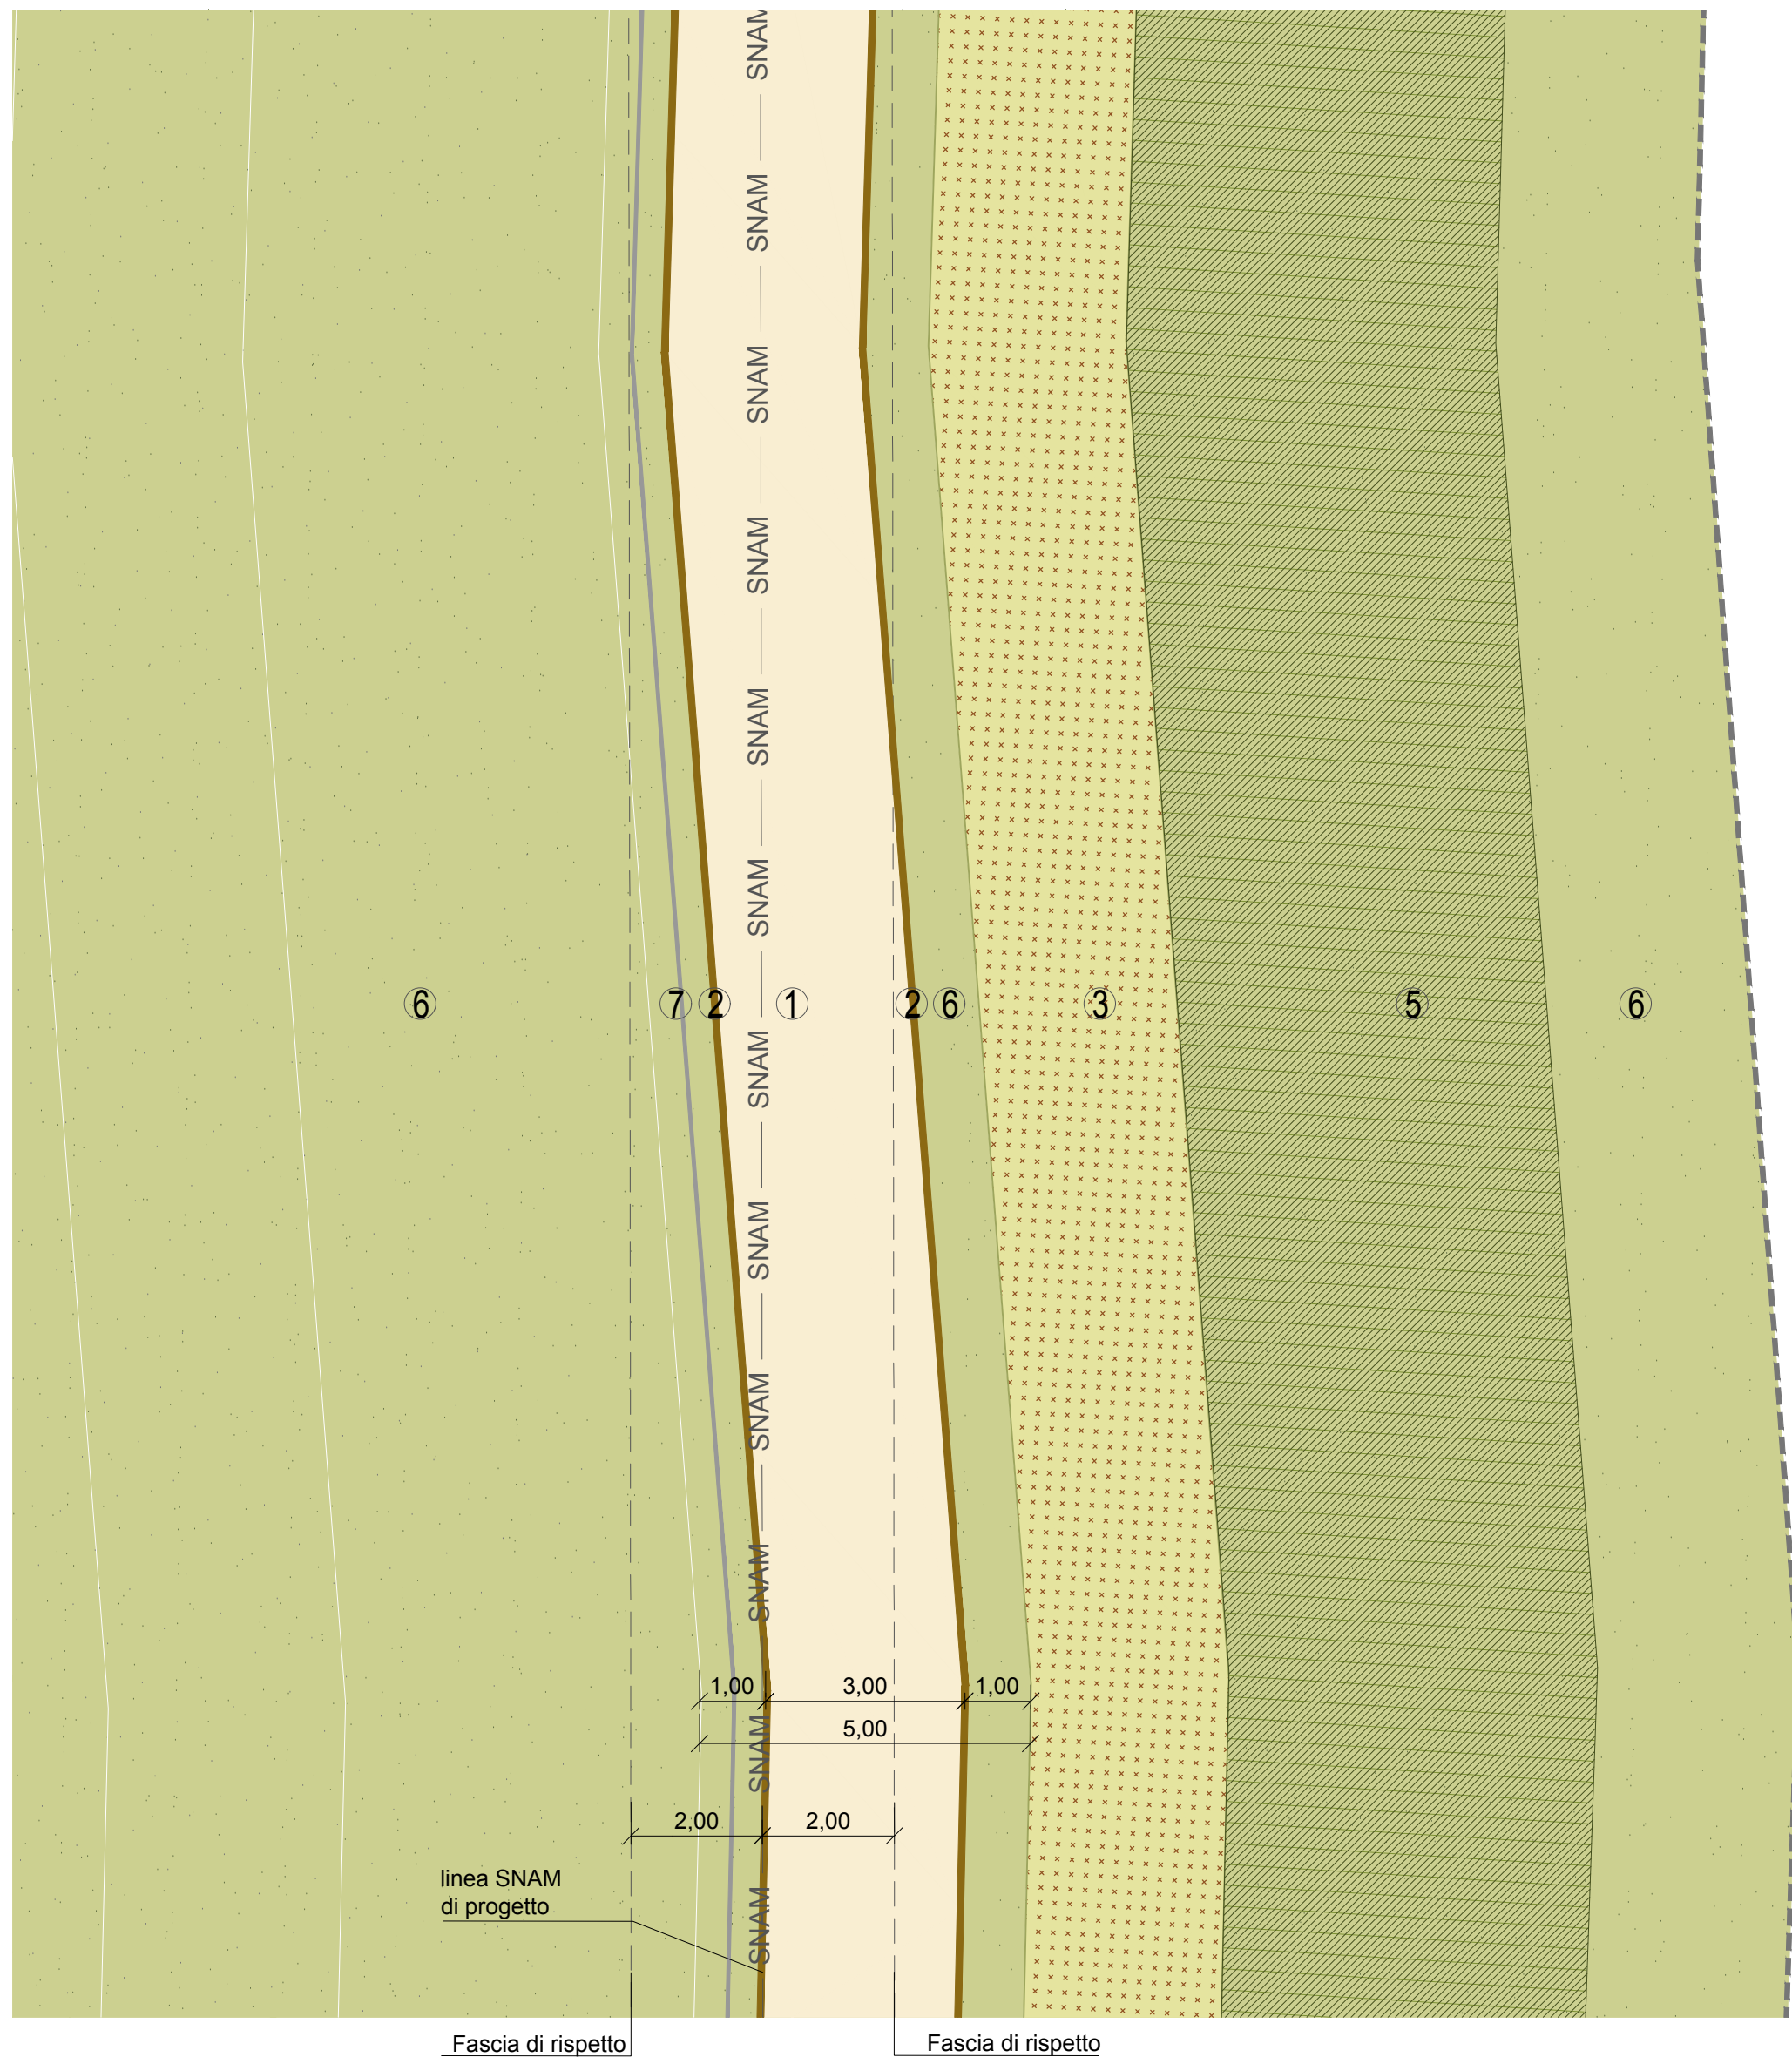


ZOOM PLANIMETRICO 2 /scala 1:100

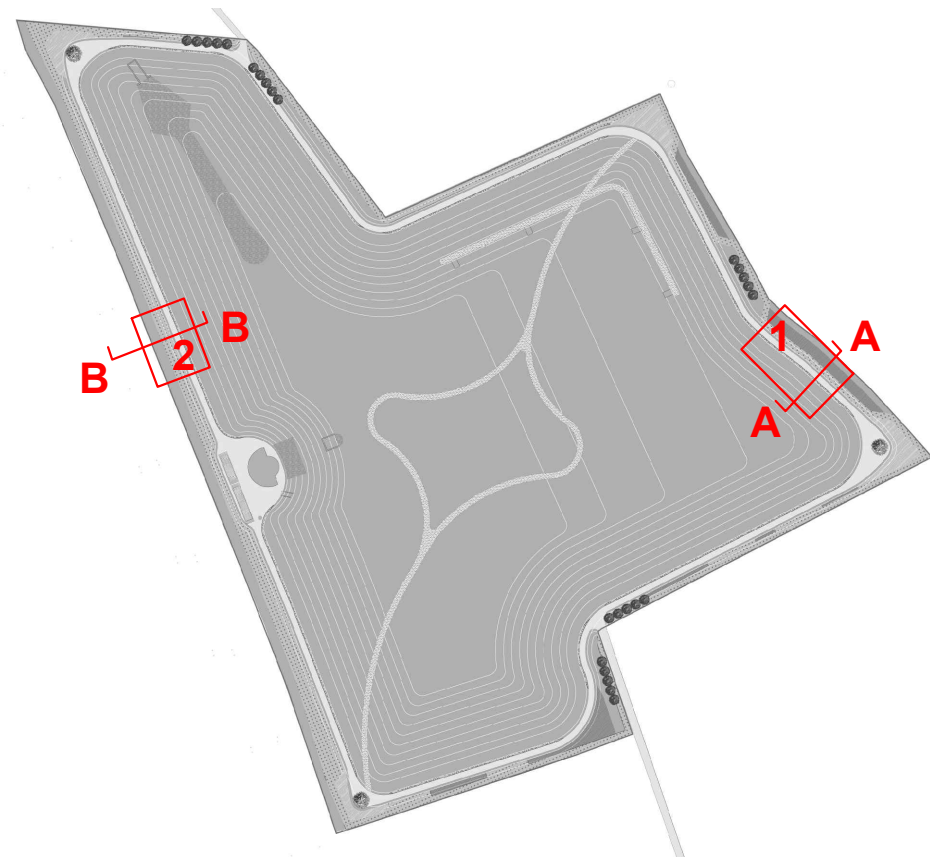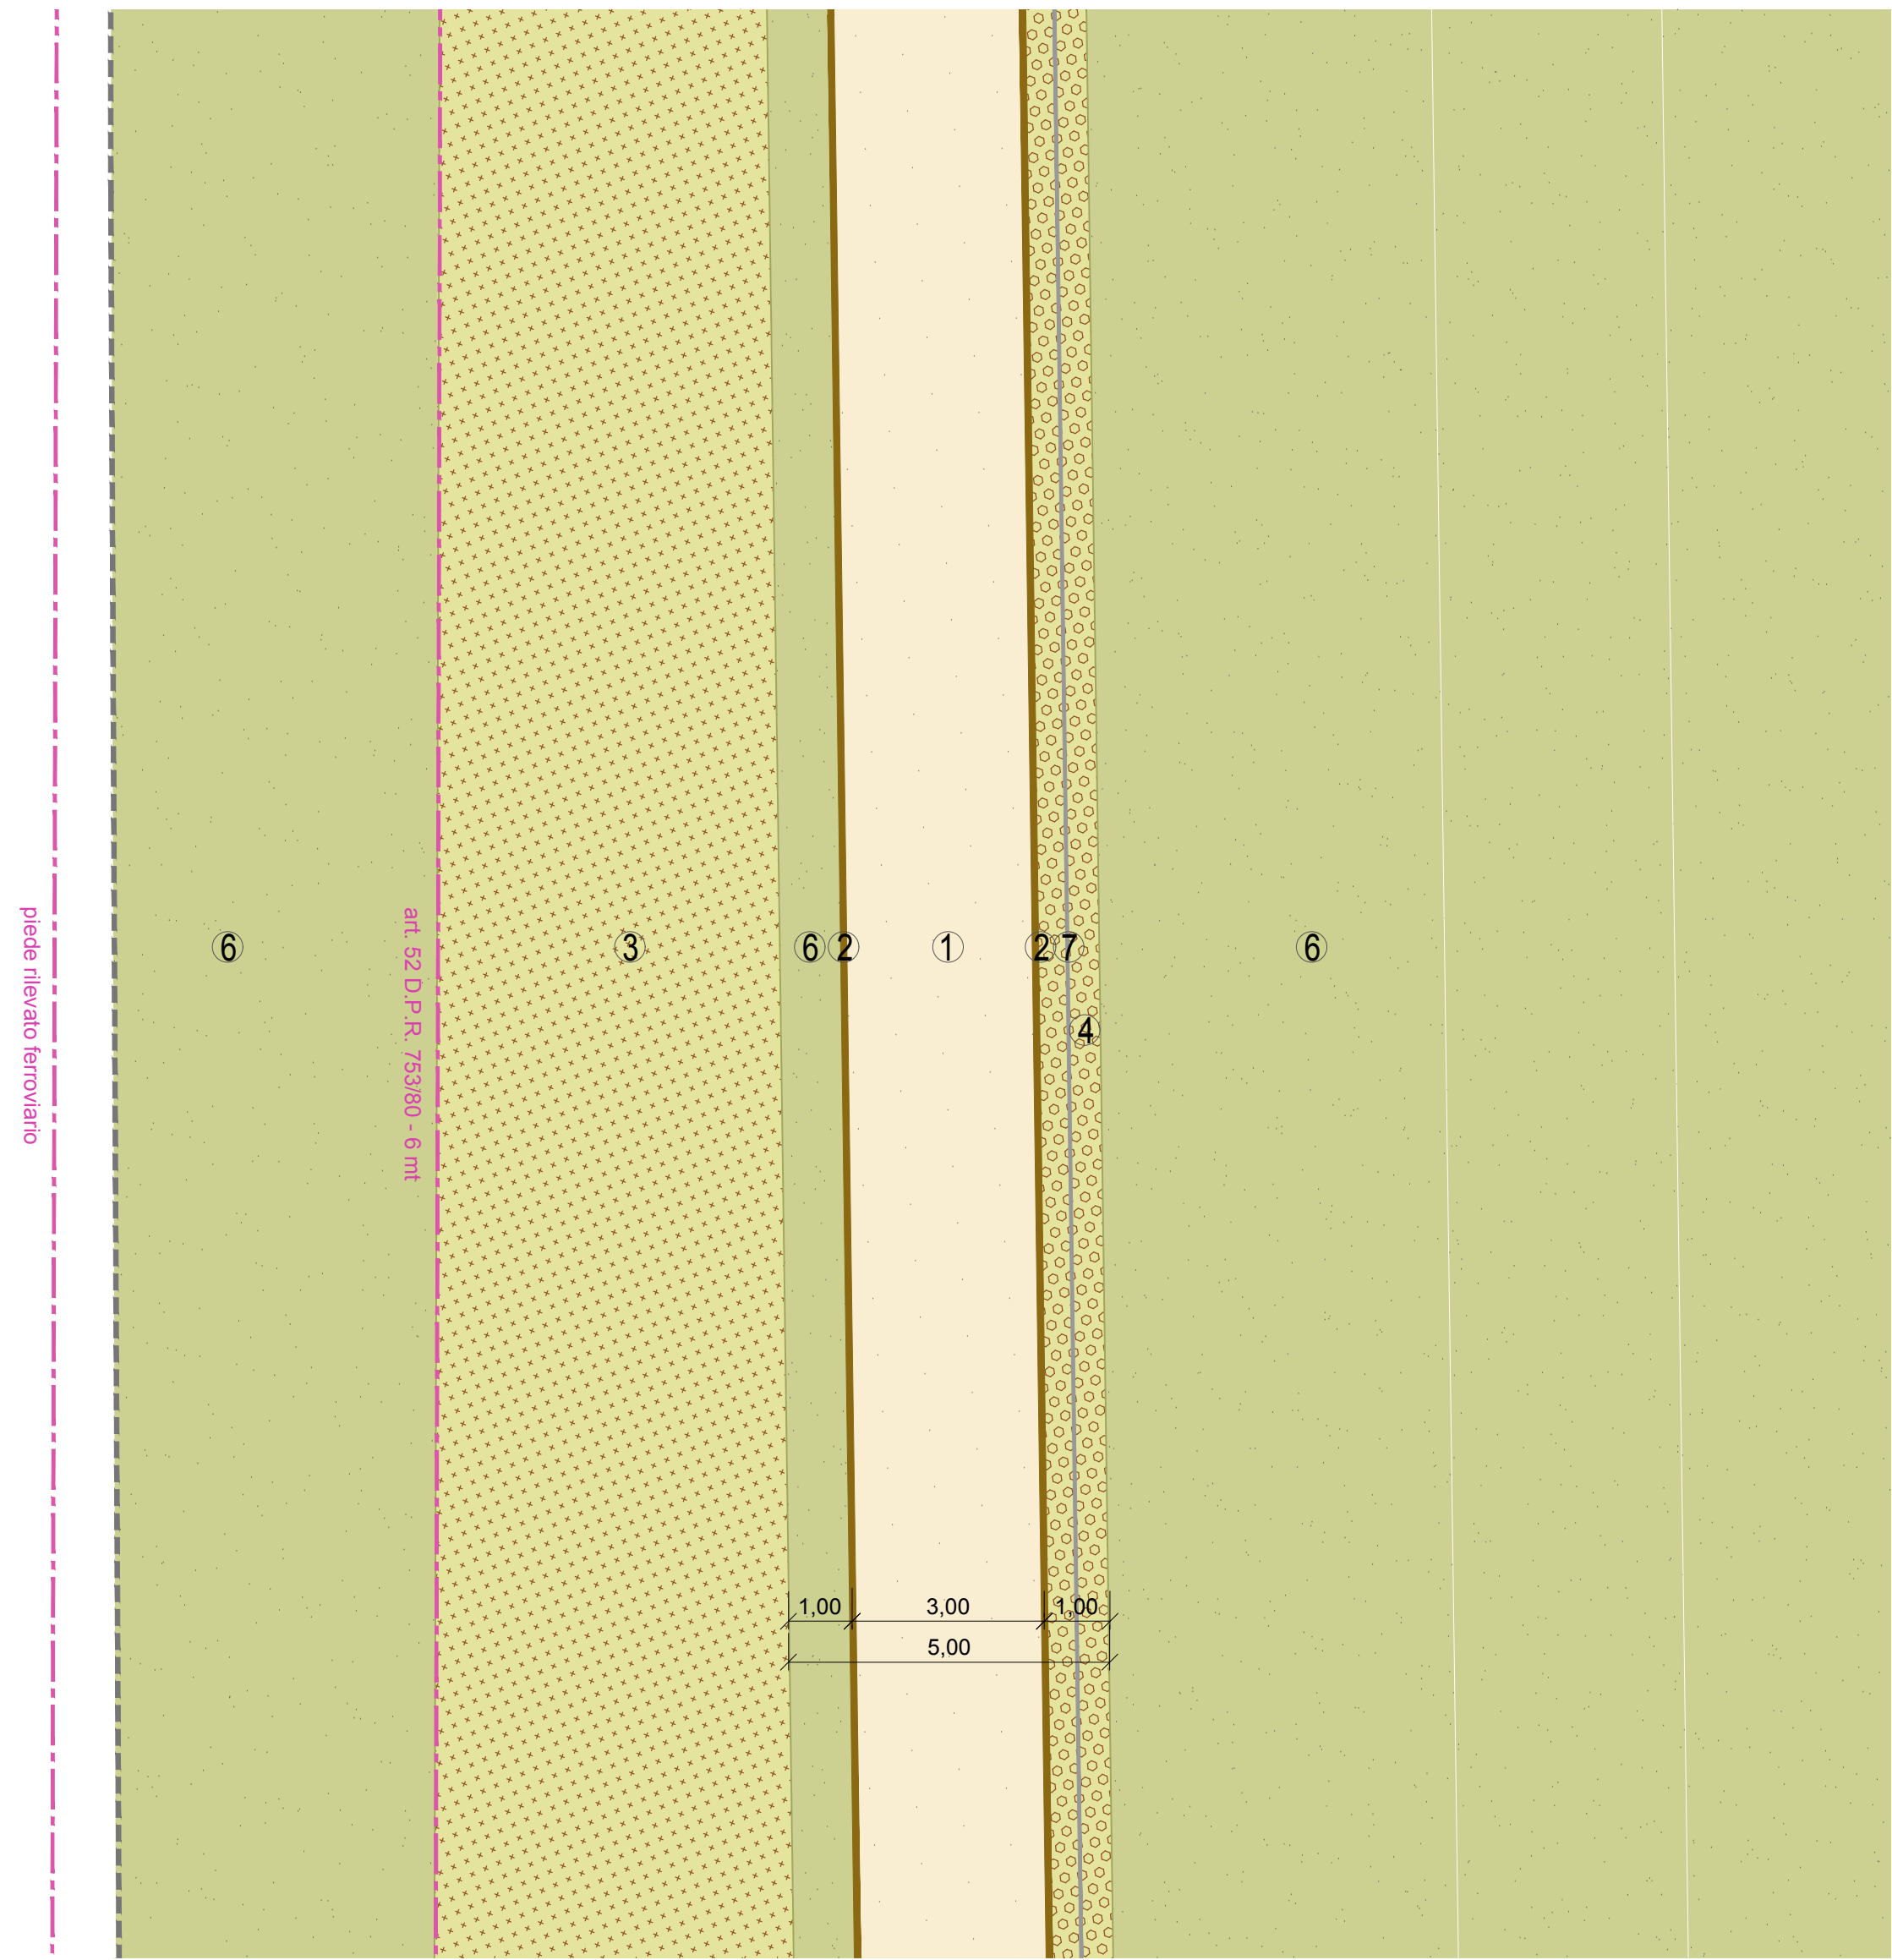


LEGENDA

- 1 Percorso manutentivo di servizio in terra stabilizzata
- 2 Cordolo in legno
- 3 Fascia arbustiva plurispecifica di mitigazione sesto d'impianto 1/mq 20% arbusti sviluppati 80% arbusti forestali
- 4 Fascia arbustiva plurispecifica di accompagnamento al percorso 15% arbusti di grande dimensione, sesto d'impianto 1/mq 85% arbusti di media dimensione, sesto d'impianto 2/mq
- 5 Fascia arborea plurispecifica forestazione con sesto di impianto 2.5x2.5 m
- 6 Prato foraggero
- 7 Rete di protezione
- Limite area di intervento


SEZIONE A-A

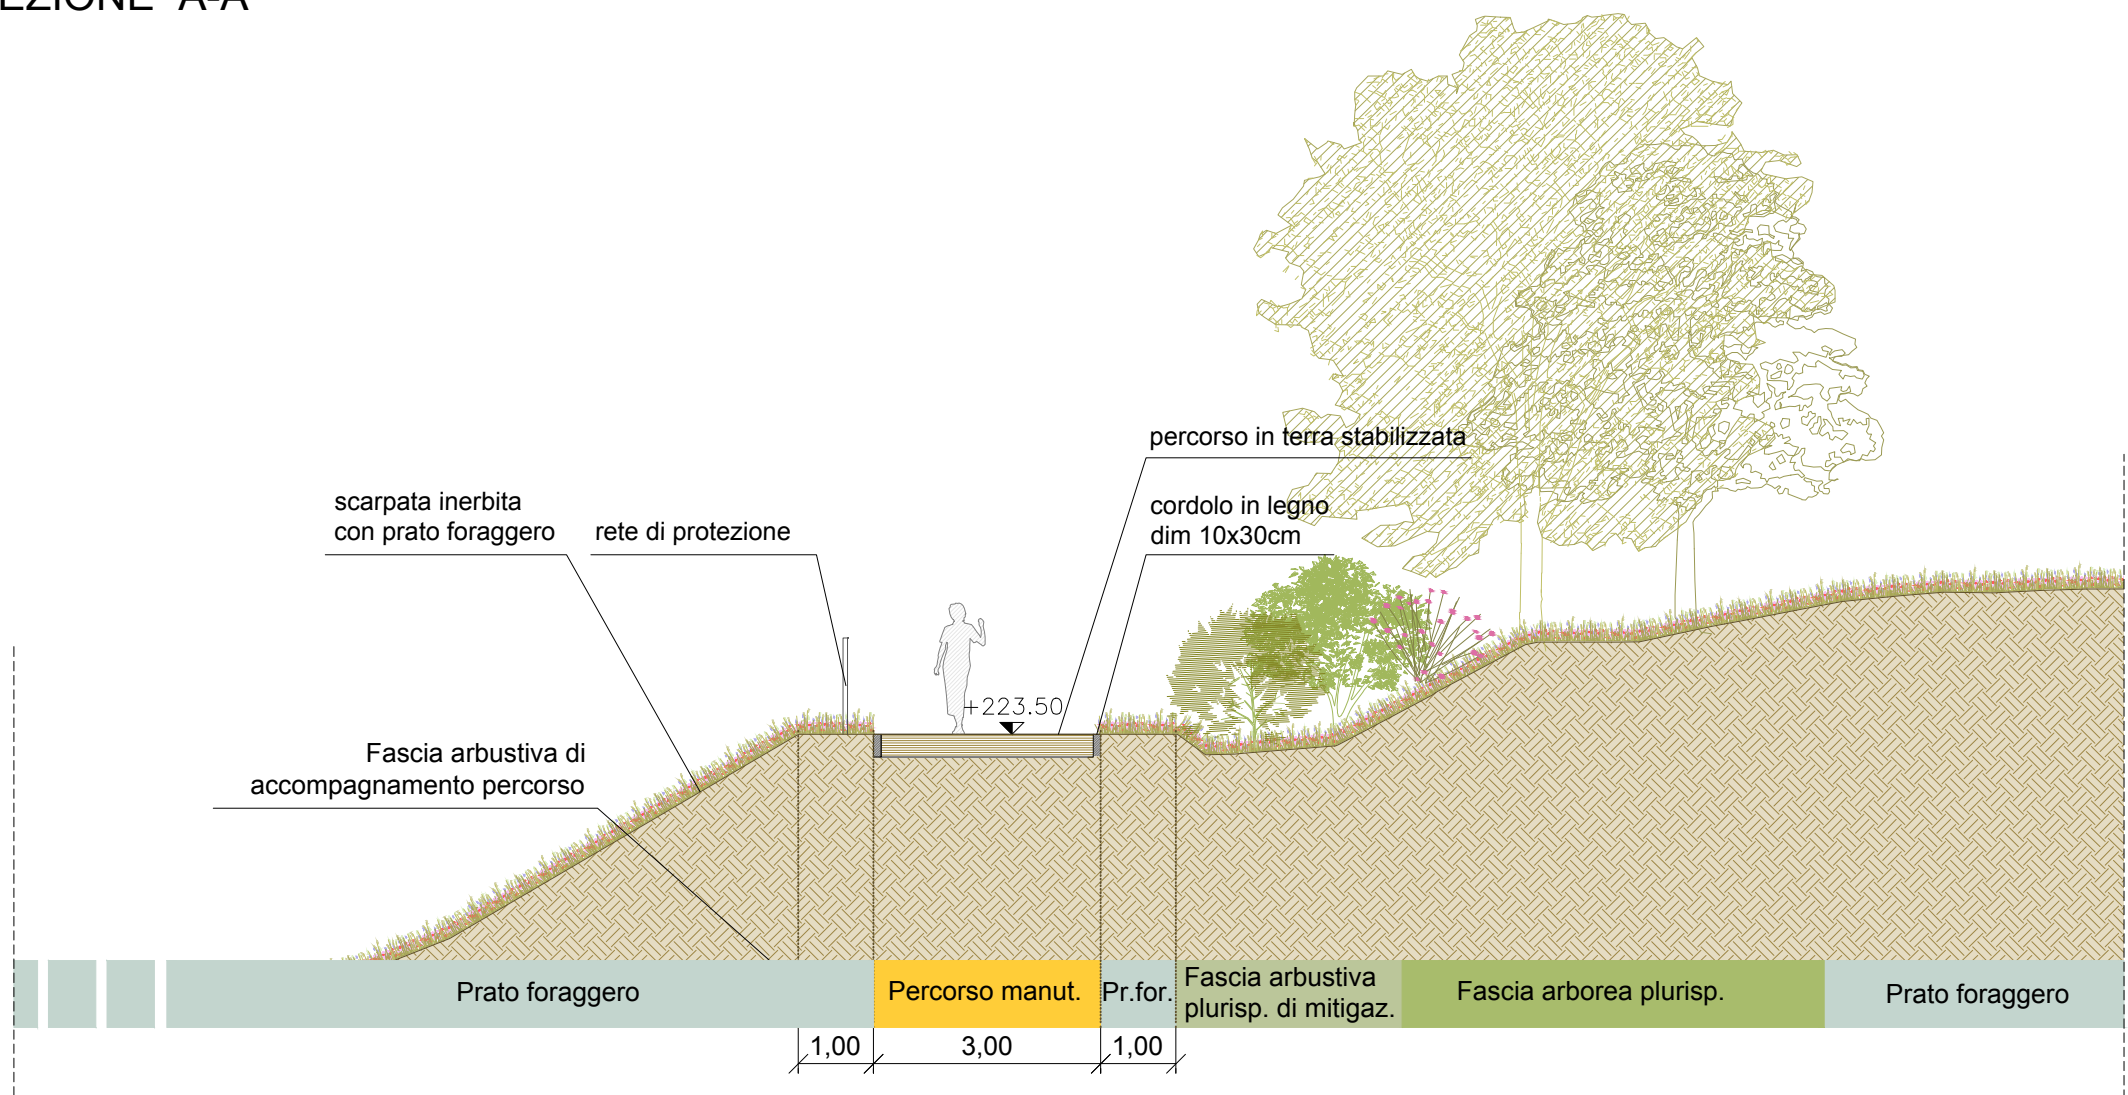

SEZIONE B-B

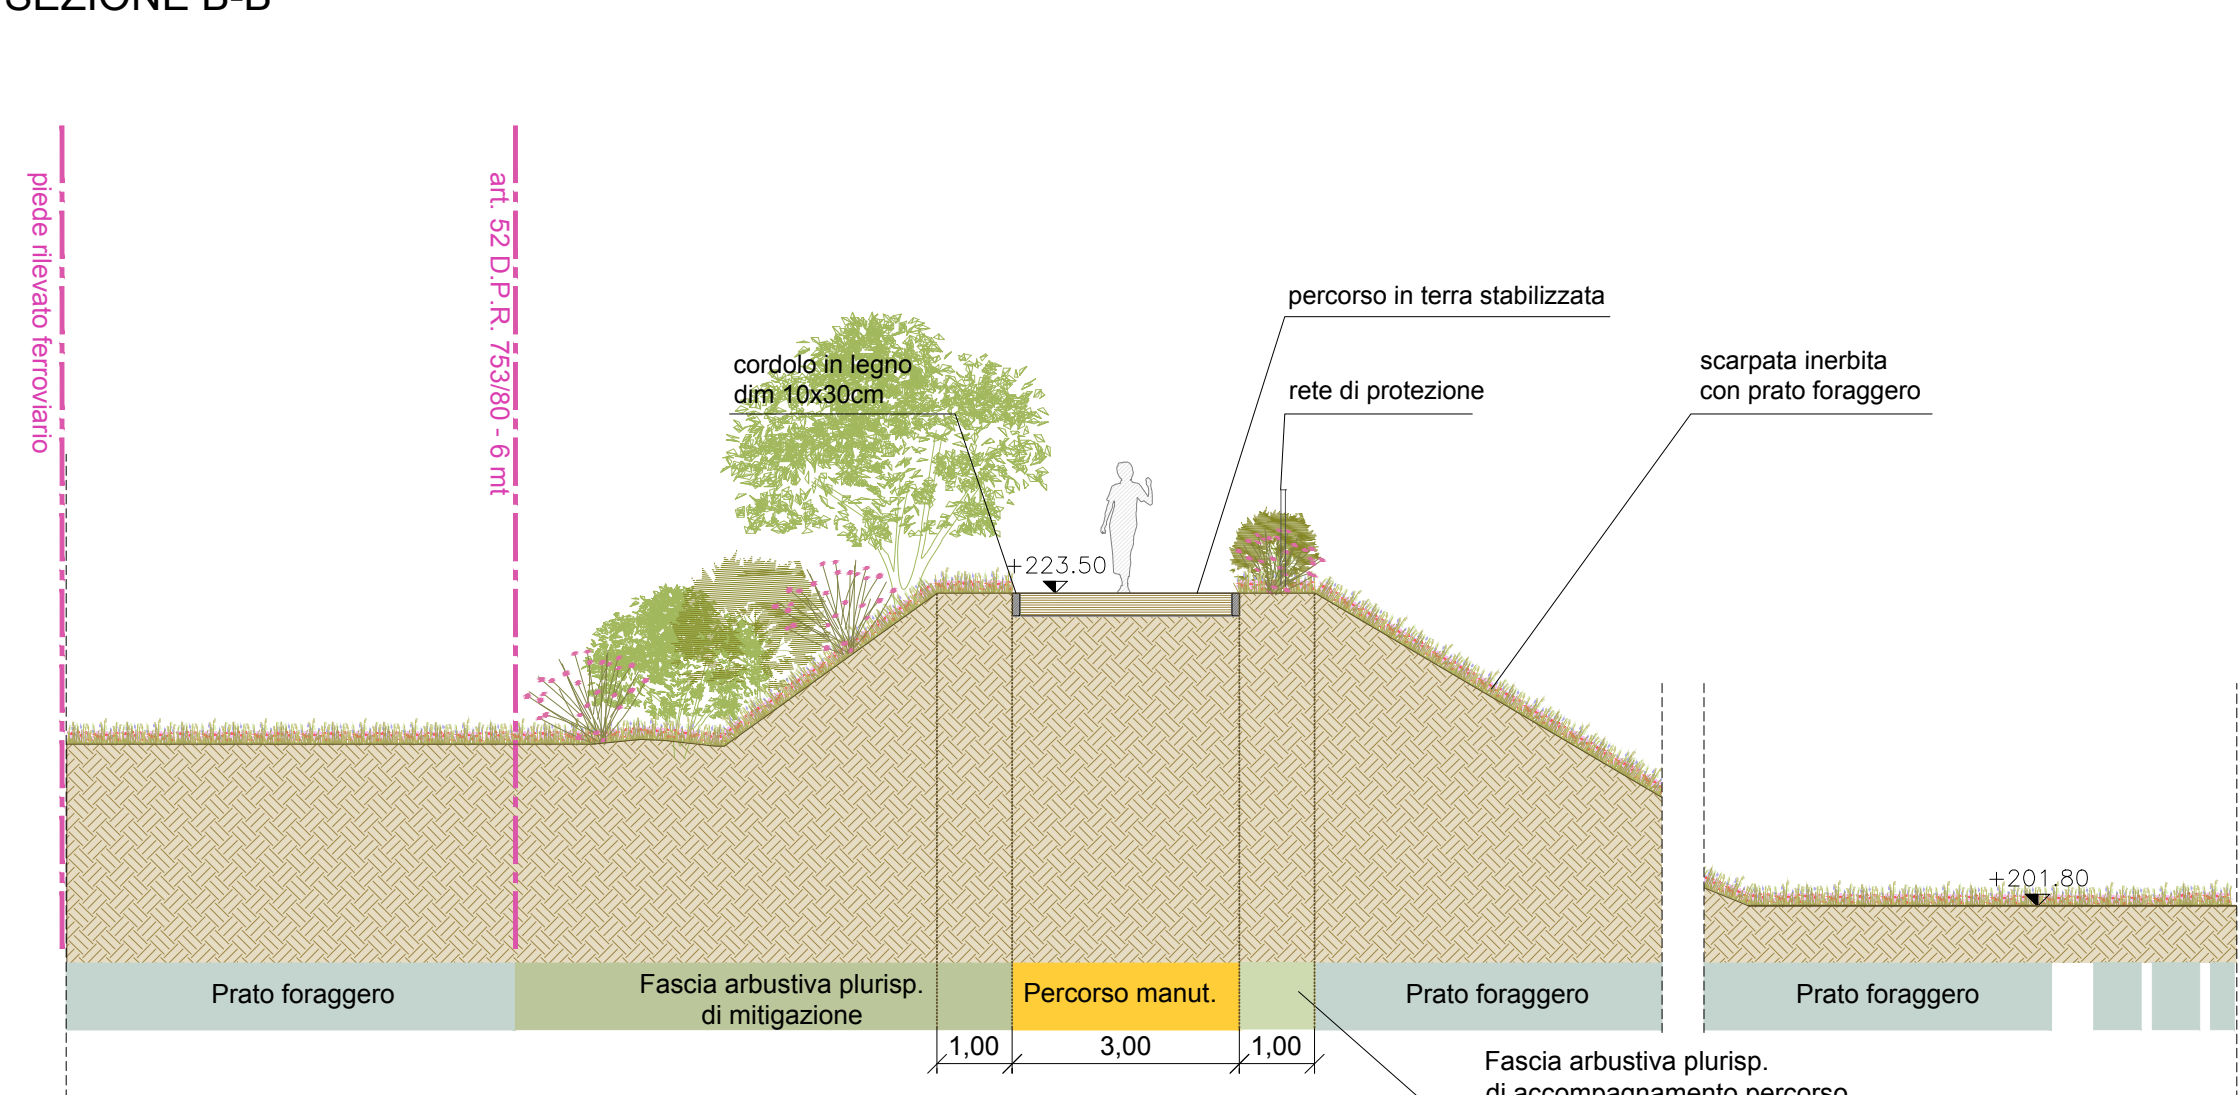

ABACO DELLE SPECIE VEGETALI

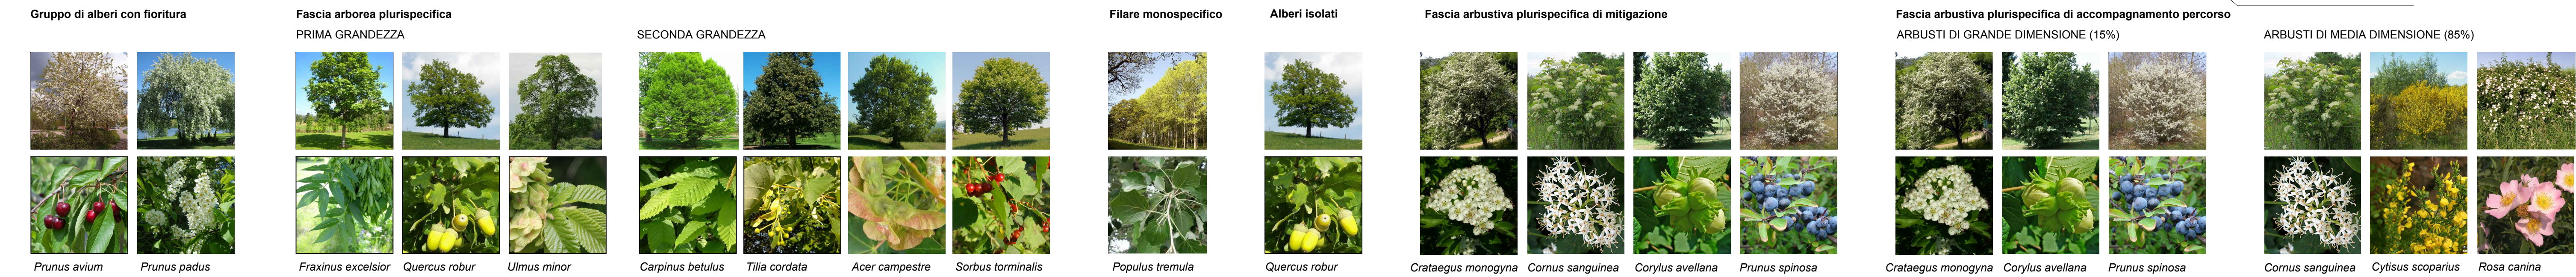

AREA DI LAMINAZIONE DEL TORRENTE SEVESO  
Comune di Lentate sul Seveso (MB)  
PROGETTO DEFINITIVO - MB-E-2  
GENNAIO 2016



RESPONSABILE DEL PROCEDIMENTO:  
ING. LUIGI MILLE

PROGETTAZIONE:  
PROFESSIONISTI INCARICATI:  
Dott. Ing. GIOVANNI BATTISTA PEDUZZI

Prof. Ing. ALESSANDRO PAOLETTI  
Dott. Ing. STEFANO CROCI  
Dott. Ing. FILIPPO MALINGEGNO  
Dott. Ing. CRISTINA PASSONI

Dott. Geol. MARIO SPADA  
Dott. Geol. GIAN MARCO ORLANDI  
Dott. Geol. SUSANNA BIANCHI

ETATEC S.R.L.  
SOCIETA' DI INGEGNERIA  
Via Borelli 2/3 - 20133 Milano (MI) - tel. +39 02 26681264 - fax +39 02 26681553  
etatec@etatec.it - etatec@pec.etatec.it - www.etatec.it

STUDIO PAOLETTI  
INGEGNERI ASSOCIATI  
Via Borelli 2/3 - 20133 Milano (MI) - tel. +39 02 26681264 - fax +39 02 26681553  
Studiopaolletti@etatec.it - Studiopaolletti@pec.etatec.it

Studio Associato di Geologia Spada  
Via Donzelli 17 - 24020 Ranico (BG)  
tel. +39 035 516090 - +39 035 513738

CONSULENZE SPECIALISTICHE:  
ASPETTI PAESAGGISTICI E AMBIENTALI:  
Arch. ANDREAS KIPAR  
Dott. Agr. GIOVANNI SALA  
Arch. LUISA BELLINI

ASPETTI STRUTTURALI:  
Ing. BRUNO BECCI  
Ing. MARCO BELLINI

IMPIANTI ELETTRICI:  
Ing. FEDERICO REPOSSI  
Ing. MARCO GILARDONI

LAND Italia srl  
Via Venezia 15 - 20121 Milano  
tel. +39 02 806911.1 - fax +39 02 806911.30  
www.land.it

CeAS s.r.l.  
Via Giustiniani 10 - 20139 Milano  
tel. +39 02 2620221 - fax +39 02 26612533  
E-mail: ceas@paesaggistica.it - www.ceas.it

MCE s.r.l.  
Via Bassini 53 - 20133 Milano  
tel. +39 02 7060800 - E-mail: info@mce-milano.com  
www.mce-milano.com

TITOLO SEZIONI E ZOOM TIPOLOGICI DEGLI INTERVENTI DI VALORIZZAZIONE PAESAGGISTICA					Scala 1:100
Revisori	1	RECEPIMENTO PRESCRIZIONI 'SNAM			MAGGIO 2017
	2	RECEPIMENTO PRESCRIZIONI C.D.S.			LUGLIO 2017
Numero elaborato	TIPOLOGIA	COMMESSA		NUMERO	
	PD	250-27		DI	D.7.3A