



Zoom planimetrico 3

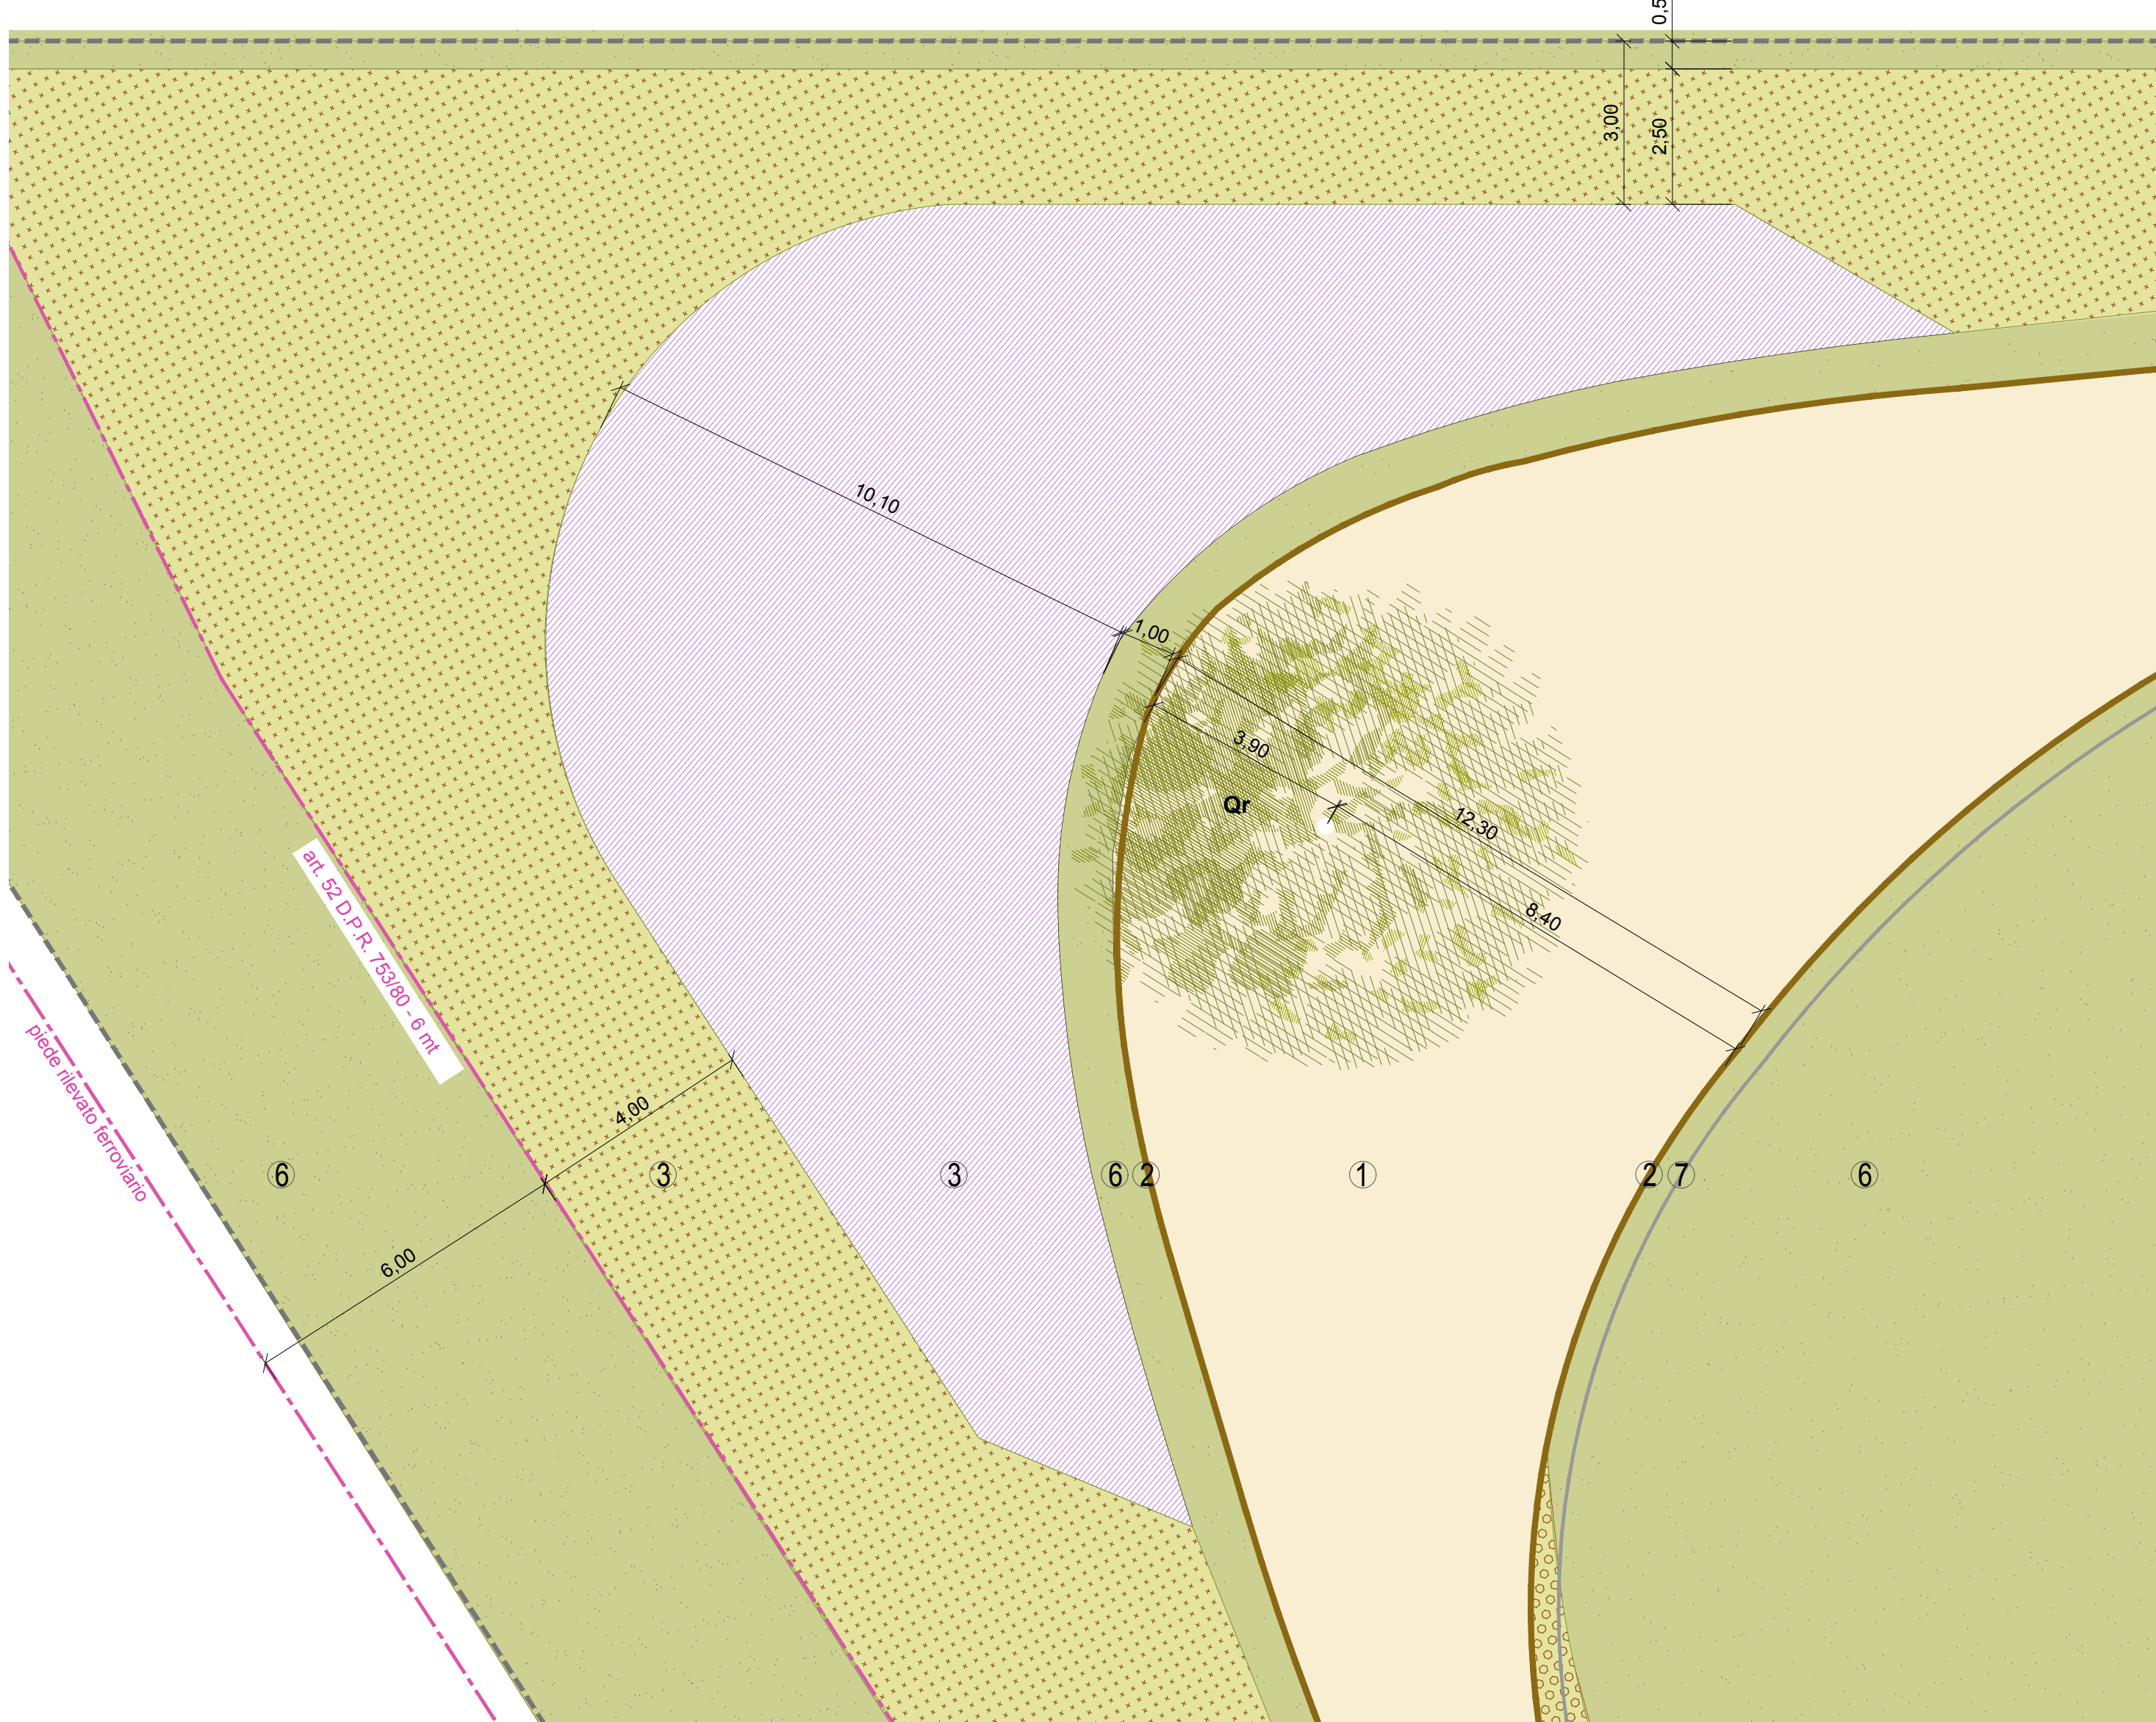

SEZIONE C-C

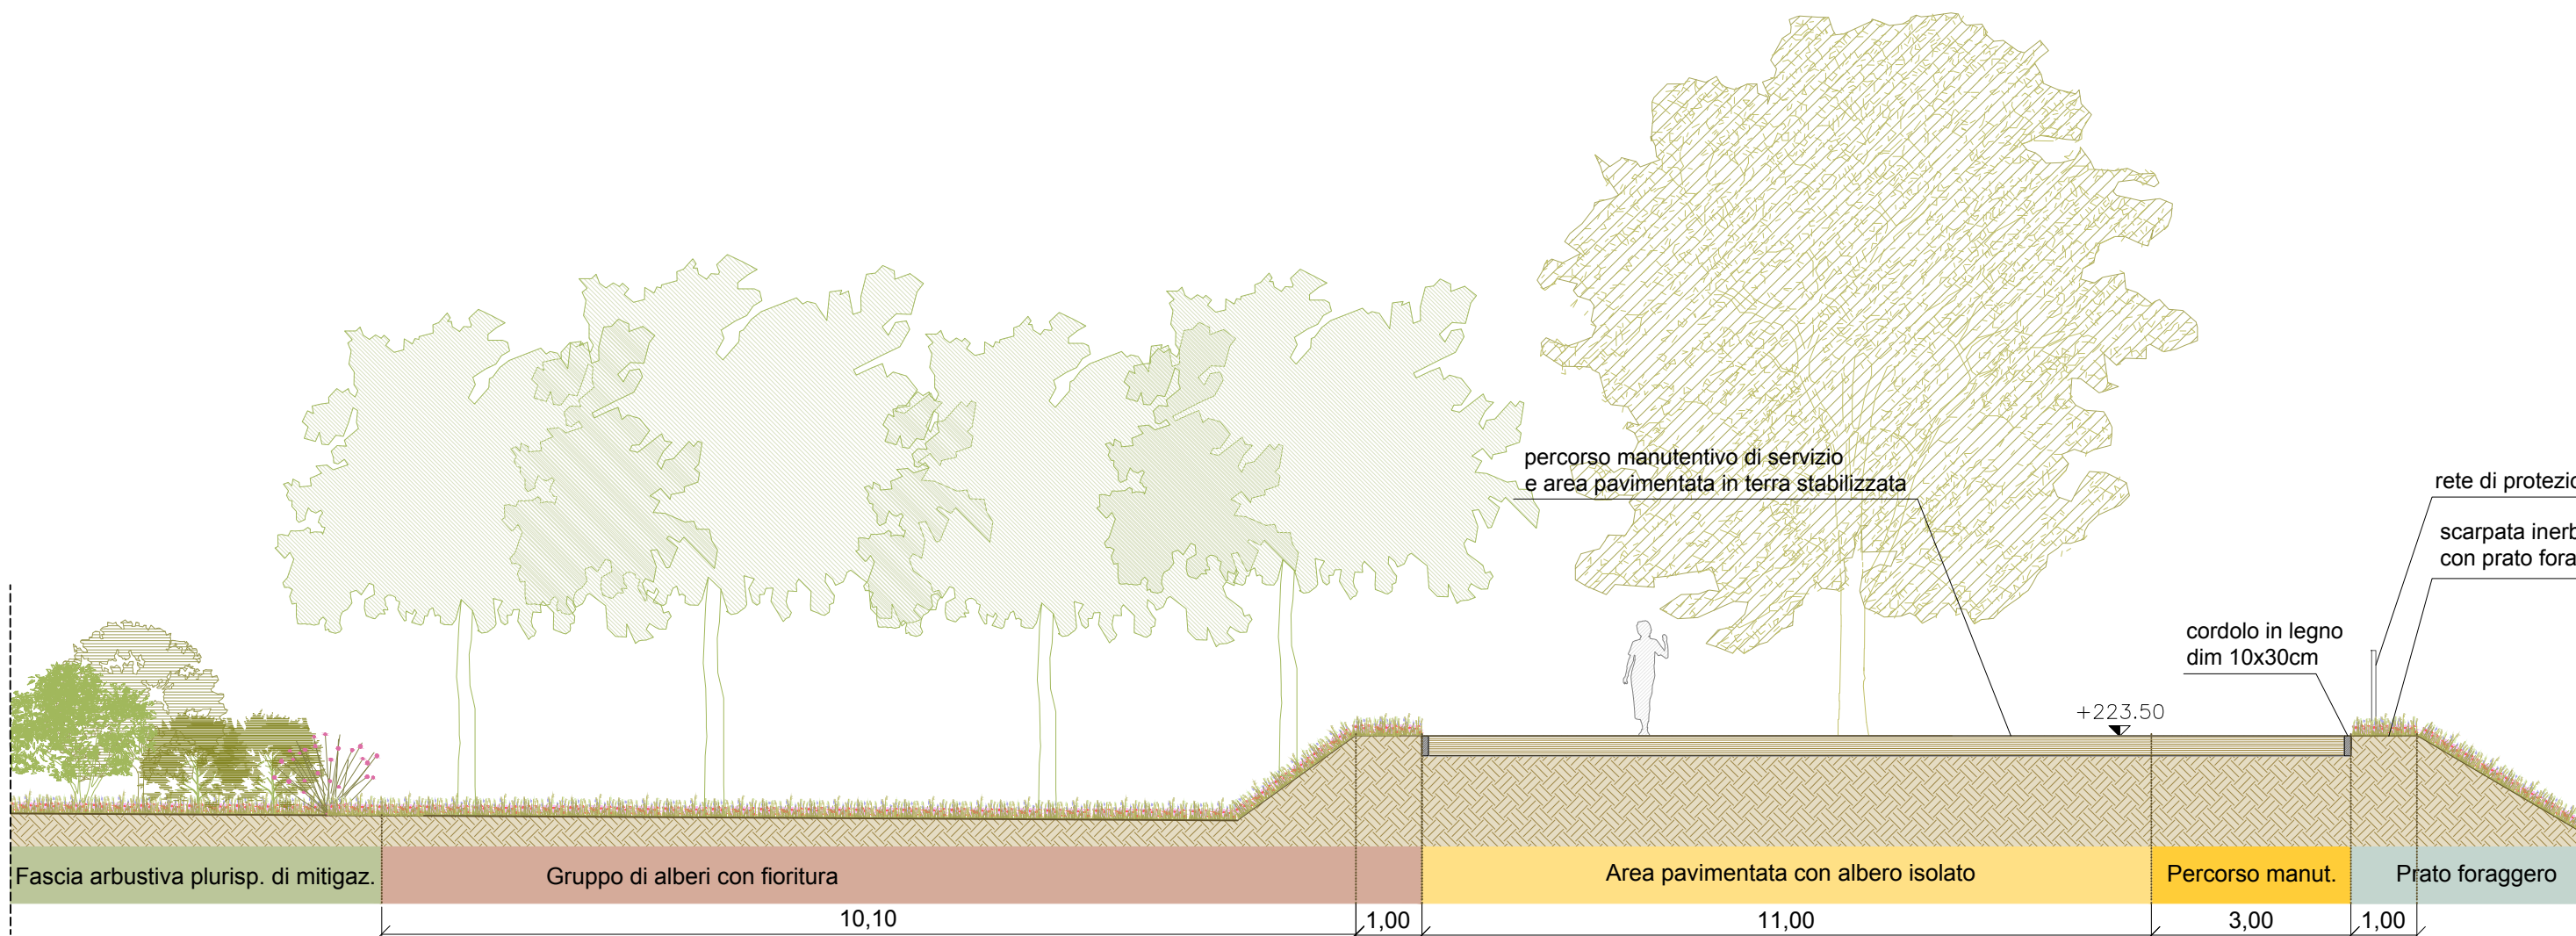


PIANO ERBACEO




Zoom planimetrico 4



SEZIONE D-D

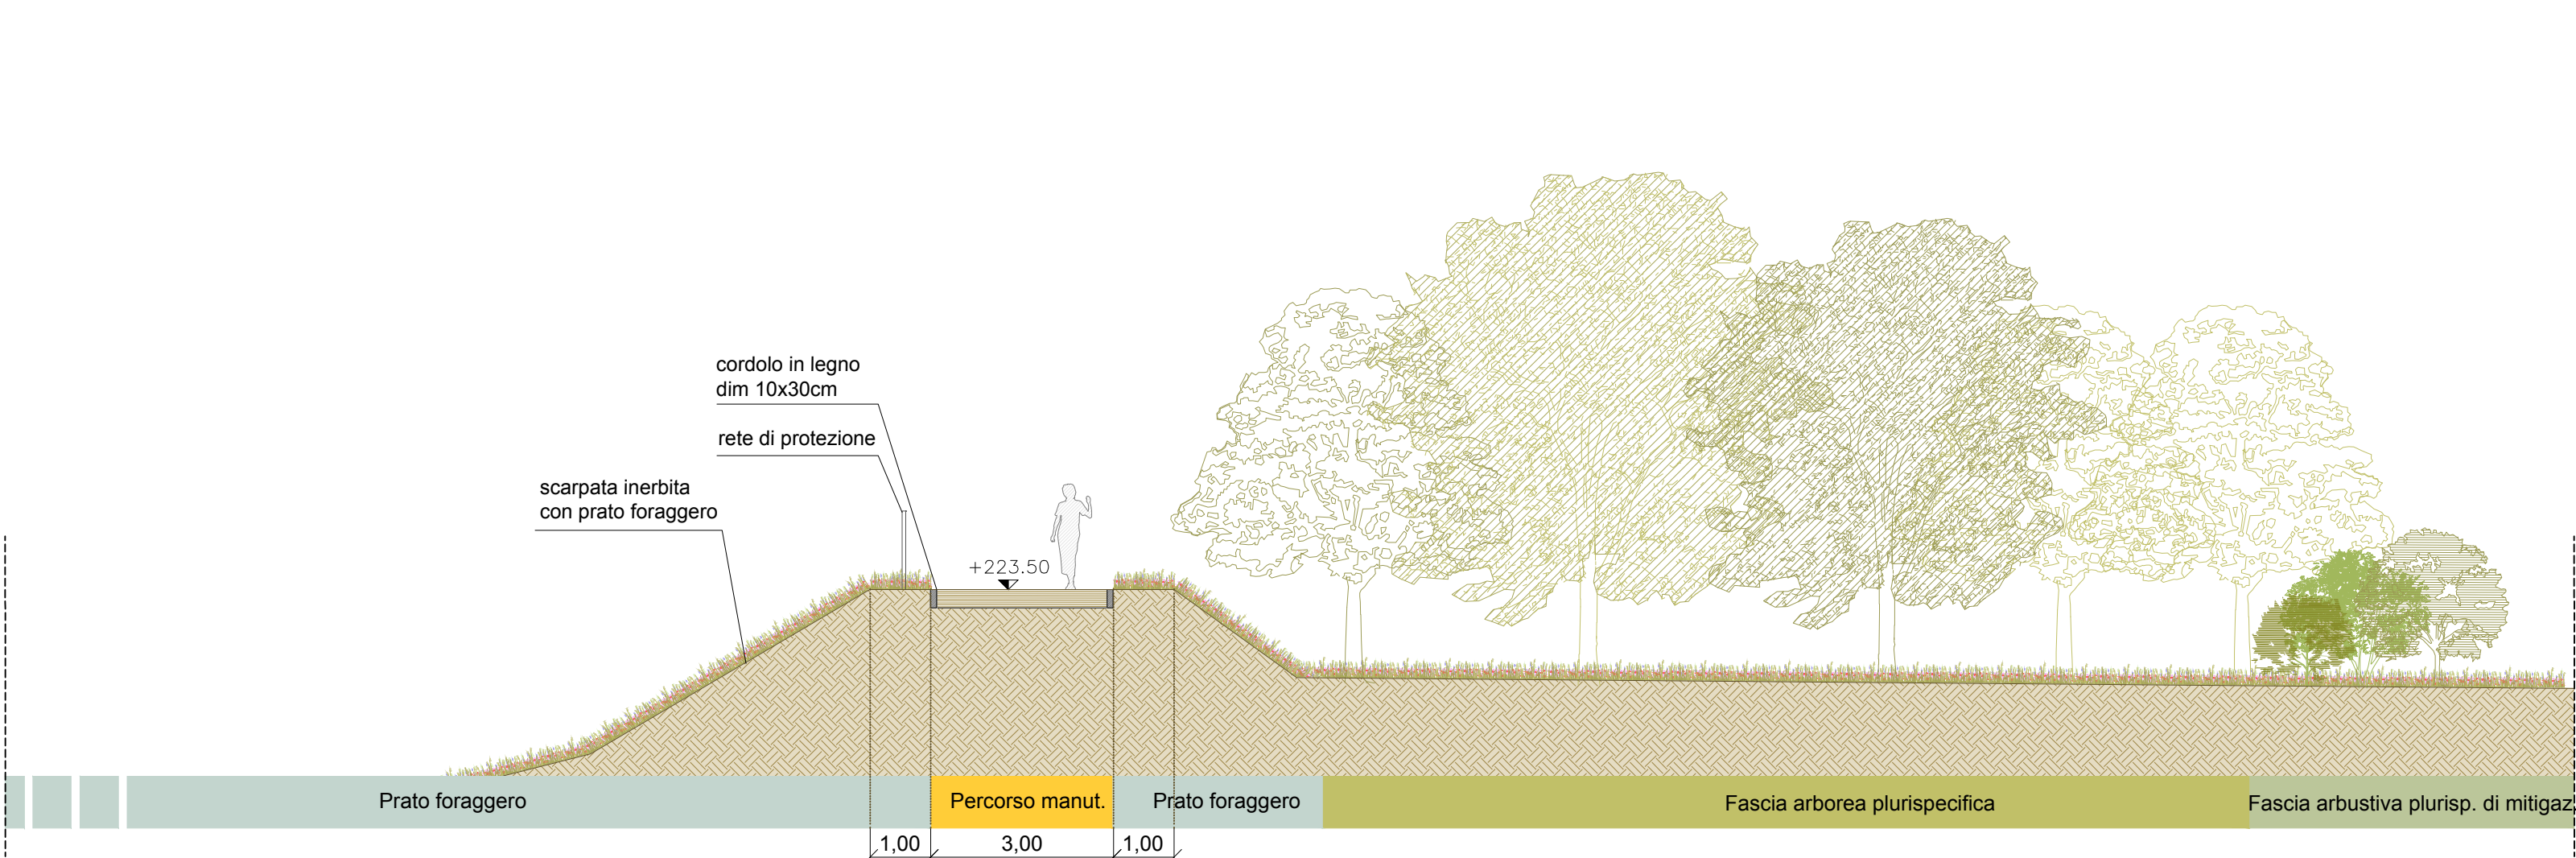

PAVIMENTAZIONI

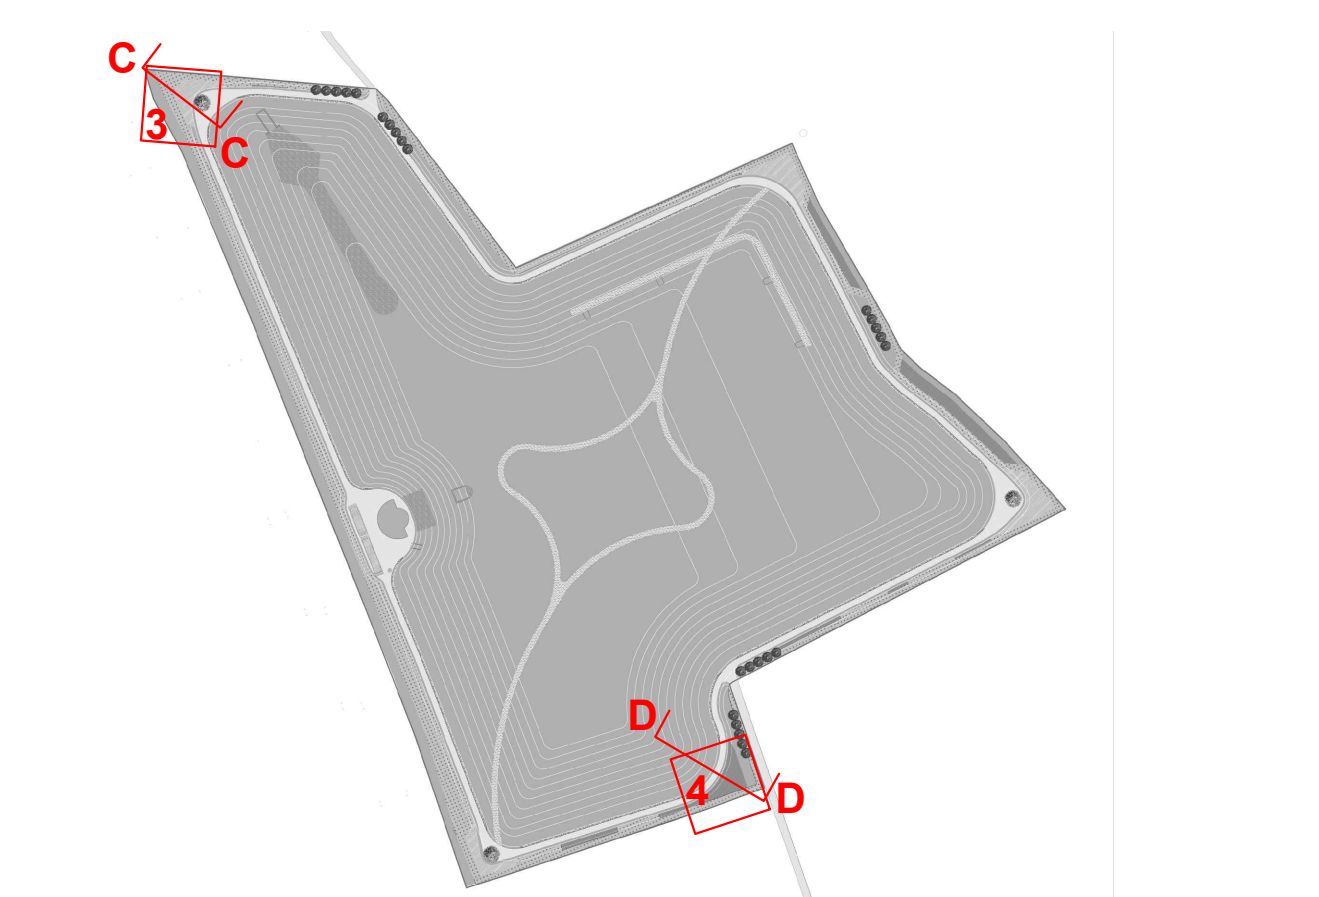

LEGENDA

- ① Percorso manutentivo di servizio in terra stabilizzata
- ② Cordolo in legno
- ③ Fascia arbustiva plurispecifica di mitigazione
sesto d'impianto 1/mq
20% arbusti sviluppati
80% arbusti forestali
- ④ Fascia arbustiva plurispecifica di accompagnamento
percorso
15% arbusti di grande dimensione, sesto d'impianto 1/mq
85% arbusti di media dimensione, sesto d'impianto 2/mq
- ⑤ Fascia arborea plurispecifica
forestazione con sesto di impianto 2.5x2.5 m
- ⑥ Prato foraggero
- ⑦ Rete di protezione
- ⑧ Gruppo di alberi con fioritura
forestazione con sesto di impianto 2.5x2.5 m

----- Limite area di intervento

AREA DI LAMINAZIONE DEL TORRENTE SEVESO
Comune di Lentate sul Seveso (MB)
PROGETTO DEFINITIVO - MB-E-2
GENNAIO 2016

RESPONSABILE DEL PROCEDIMENTO:
ING. LUIGI MILLE

PROGETTAZIONE:
PROFESSIONISTI INCARICATI:
Dott. Ing. GIOVANNI BATTISTA PEDUZZI

Prof. Ing. ALESSANDRO PAOLETTI
Dott. Ing. STEFANO CROCI
Dott. Ing. FILIPPO MALINGEGNO
Dott. Ing. CRISTINA PASSONI
Dott. Geol. MARIO SPADA
Dott. Geol. GIAN MARCO ORLANDI
Dott. Geol. SUSANNA BIANCHI

CONSULENZE SPECIALISTICHE:
ASPETTI PAESAGGISTICI E AMBIENTALI:
Arch. ANDREAS KIPAR
Dott. Agr. GIOVANNI SALA
Arch. LUISA BELLINI
ASPETTI STRUTTURALI:
Ing. BRUNO BECCI
Ing. MARCO BELLINI
IMPIANTI ELETTRICI:
Ing. FEDERICO REPOSSI
Ing. MARCO GILARDONI

LAND Italia Srl
Via Varese 16 20121 Milano
tel. +39 02 809911.1 - fax. +39 02 809911.30
www.land.it

CeAS s.r.l.
Via Guelfiana, 10 - 20129 Milano
tel. +39 02 2302021 - fax. +39 02 23012533
E-mail: CEAS@FNDI-CEAS.IT - www.ceas.it

MCE s.r.l.
Via Besen 51 - 20153 Milano
tel. +39 02 7008850 - E-mail: info@mce-milano.com
www.mce-milano.com

STUDIO PAOLETTI S.R.L.
SOCIETA' DI INGEGNERIA
Via Besen 23 20153 Milano | tel. +39 02 26881264 - fax +39 02 26881553
StudioPaolletti@studio-paolletti.it - StudioPaolletti@pec.milano.it

Studio Associato di Geologia Spada
Via Donizetti 17 24020 Ranica (BG)
tel. +39 035 516006 - fax 035 513738

TITOLO				Scala 1:10000/1:1000	
SEZIONI E ZOOM TIPOLOGICI DEGLI INTERVENTI				Scala 1:100	
DI VALORIZZAZIONE PAESAGGISTICA					
Revisori	1	RECEPIMENTO PRESCRIZIONI SNAM	MAGGIO 2017		
	2	RECEPIMENTO PRESCRIZIONI C.D.S.	LUGLIO 2017		
Numero elaborato	TIPOLOGIA		SOMMARIO		
	PD	250-27	DI	D.7.3B	