SEZIONE A–A

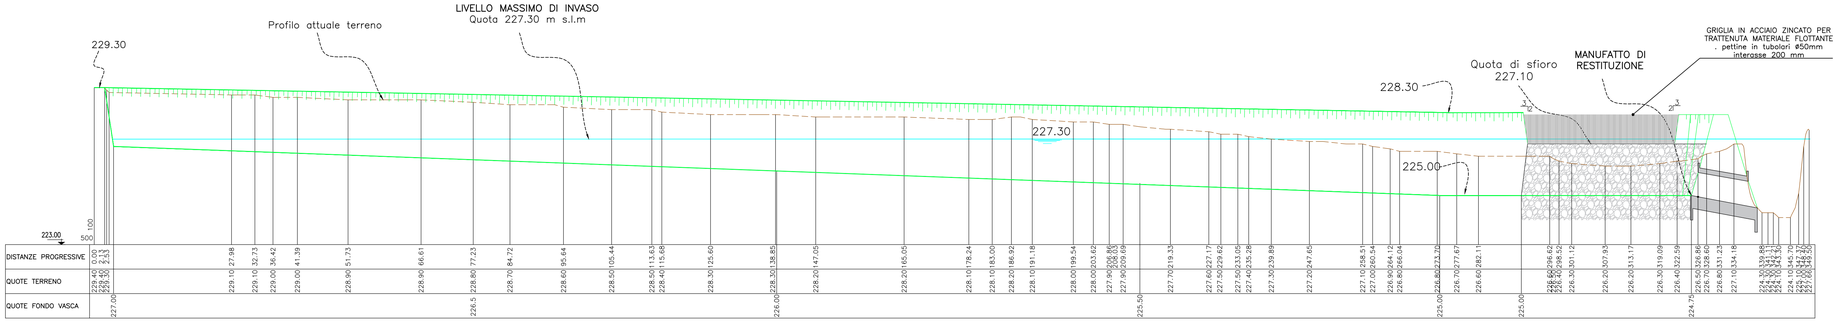

RINGROSSO ARGINALE

Sezione tipo

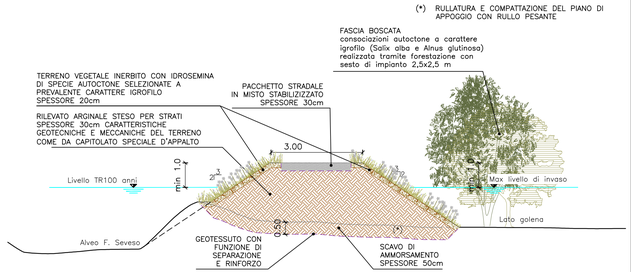

SEZIONE B–B

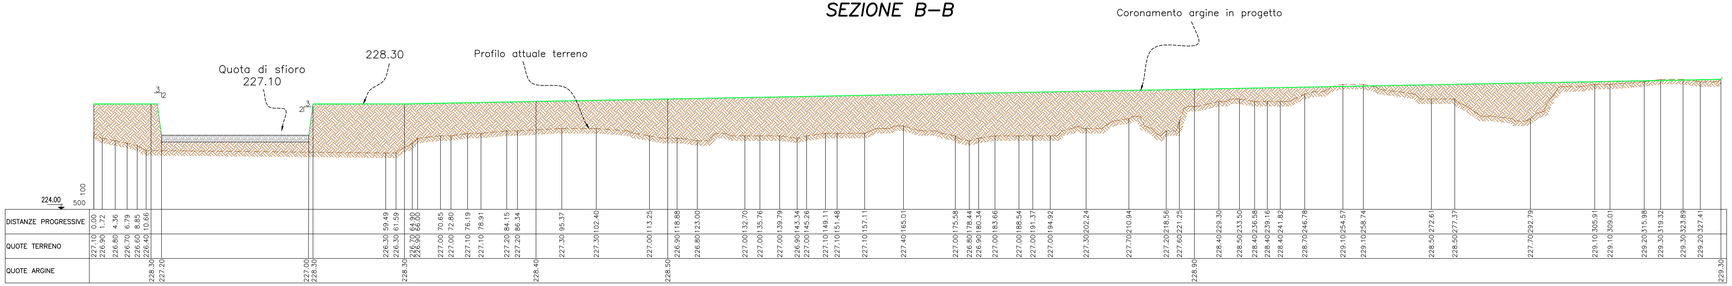

AREA DI LAMINAZIONE DEL TORRENTE SEVESO

Comune di Lentate sul Seveso (MB)

PROGETTO DEFINITIVO - MB-E-2

GENNAIO 2016

RESPONSABILE DEL PROCEDIMENTO:
ING. LUIGI MILLE

PROGETTAZIONE:

PROFESSIONISTI INCARICATI:

Dott. Ing. GIOVANNI BATTISTA PEDUZZI

Prof. Ing. ALESSANDRO PAOLETTI
Dott. Ing. STEFANO CROCI
Dott. Ing. FILIPPO MALINGEGNO
Dott. Ing. CRISTINA PASSONI

Dott. Geol. MARIO SPADA
Dott. Geol. GIAN MARCO ORLANDI
Dott. Geol. SUSANNA BIANCHI

ETATEC S.R.L. STUDIO PAOLETTI
SOCIETA' DI INGEGNERIA
Via Bassini 23 20133 Milano | tel. +39 02 26681254 - fax +39 02 26681553
etatec@etatec.it - etatec@pec.etatec.it - www.etatec.it

STUDIO PAOLETTI INGEGNERI ASSOCIATI
Via Bassini 23 20133 Milano | tel. +39 02 26681254 - fax: +39 02 26681553
Studiopaoletti@etatec.it - Studiopaoletti@pec.etatec.it

Studio Associato di Geologia Spada
Via Brescia 17 24020 Ranica (BG)
tel. +39 035 516090 - +39 035 513738

CONSULENZE SPECIALISTICHE:

ASPETTI PAESAGGISTICI E AMBIENTALI:
Arch. ANDREAS KIPAR
Dott. Agr. GIOVANNI SALA
Arch. LUISA BELLINI

ASPETTI STRUTTURALI:
Ing. BRUNO BECCI
Ing. MARCO BELLINI

IMPIANTI ELETTRICI:
Ing. FEDERICO REPOSSI
Ing. MARCO GILARDONI

LAND Italia srl
Via Varese 16 20121 Milano
tel. +39 02 806911.1 - fax: +39 02 806911.30
www.landsrl.com

CeAS s.r.l.
Viale Giustiniano, 10 - 20129 Milano
tel. +39 02 2020221 - fax: +39 02 29912533
E-mail: CEASBIFINDI=CEAS.IT - www.ceas.it

MCE s.r.l.
Via Bassini, 53 - 20133 Milano
tel. +39 02 70608880 - E-mail: info@mce-milano.com
www.mce-milano.com

TITOLO			SCALA
AREA DI LAMINAZIONE GOLENALE SEZIONI TRASVERSALI TIPO E DI PROGETTO			VARIE
Revisioni	1	RECEPIMENTO PRESCRIZIONI V.I.A.	MAGGIO 2017
	2	RECEPIMENTO PRESCRIZIONI C.D.S.	LUGLIO 2017

Numero elaborato	TIPOLOGIA	COMMESSA	DOCUMENTO	NUMERO
	PD	250-27	DI	D.5.2