



SEZIONE A-A
scala 1:200

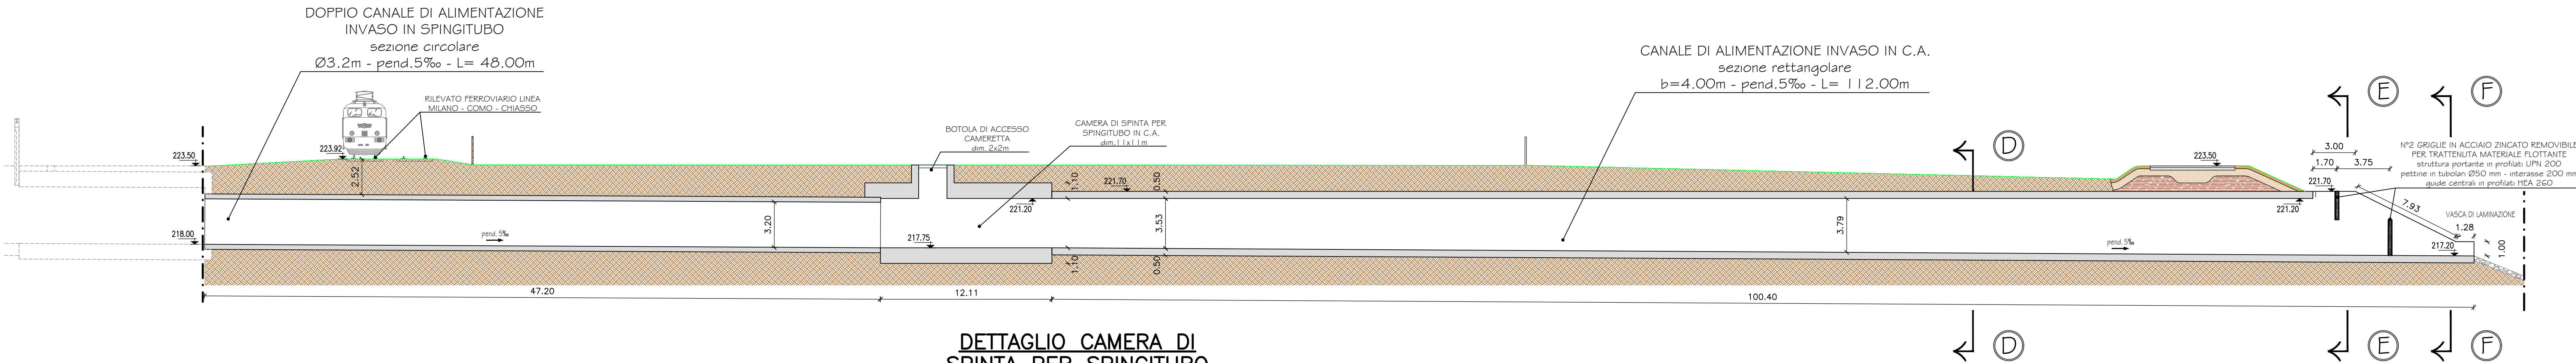


LEGENDA

- SNAM — SNAM — Attuale tracciato tubazione SNAM da mantenere
- SNAM — SNAM — Attuale tracciato tubazione SNAM da dismettere
- SNAM — SNAM — Nuovo tracciato tubazione SNAM (lunghezza modifica 570+70m)


STRALCIO PANTA CANALE DI ALIMENTAZIONE INVASO
scala 1:500

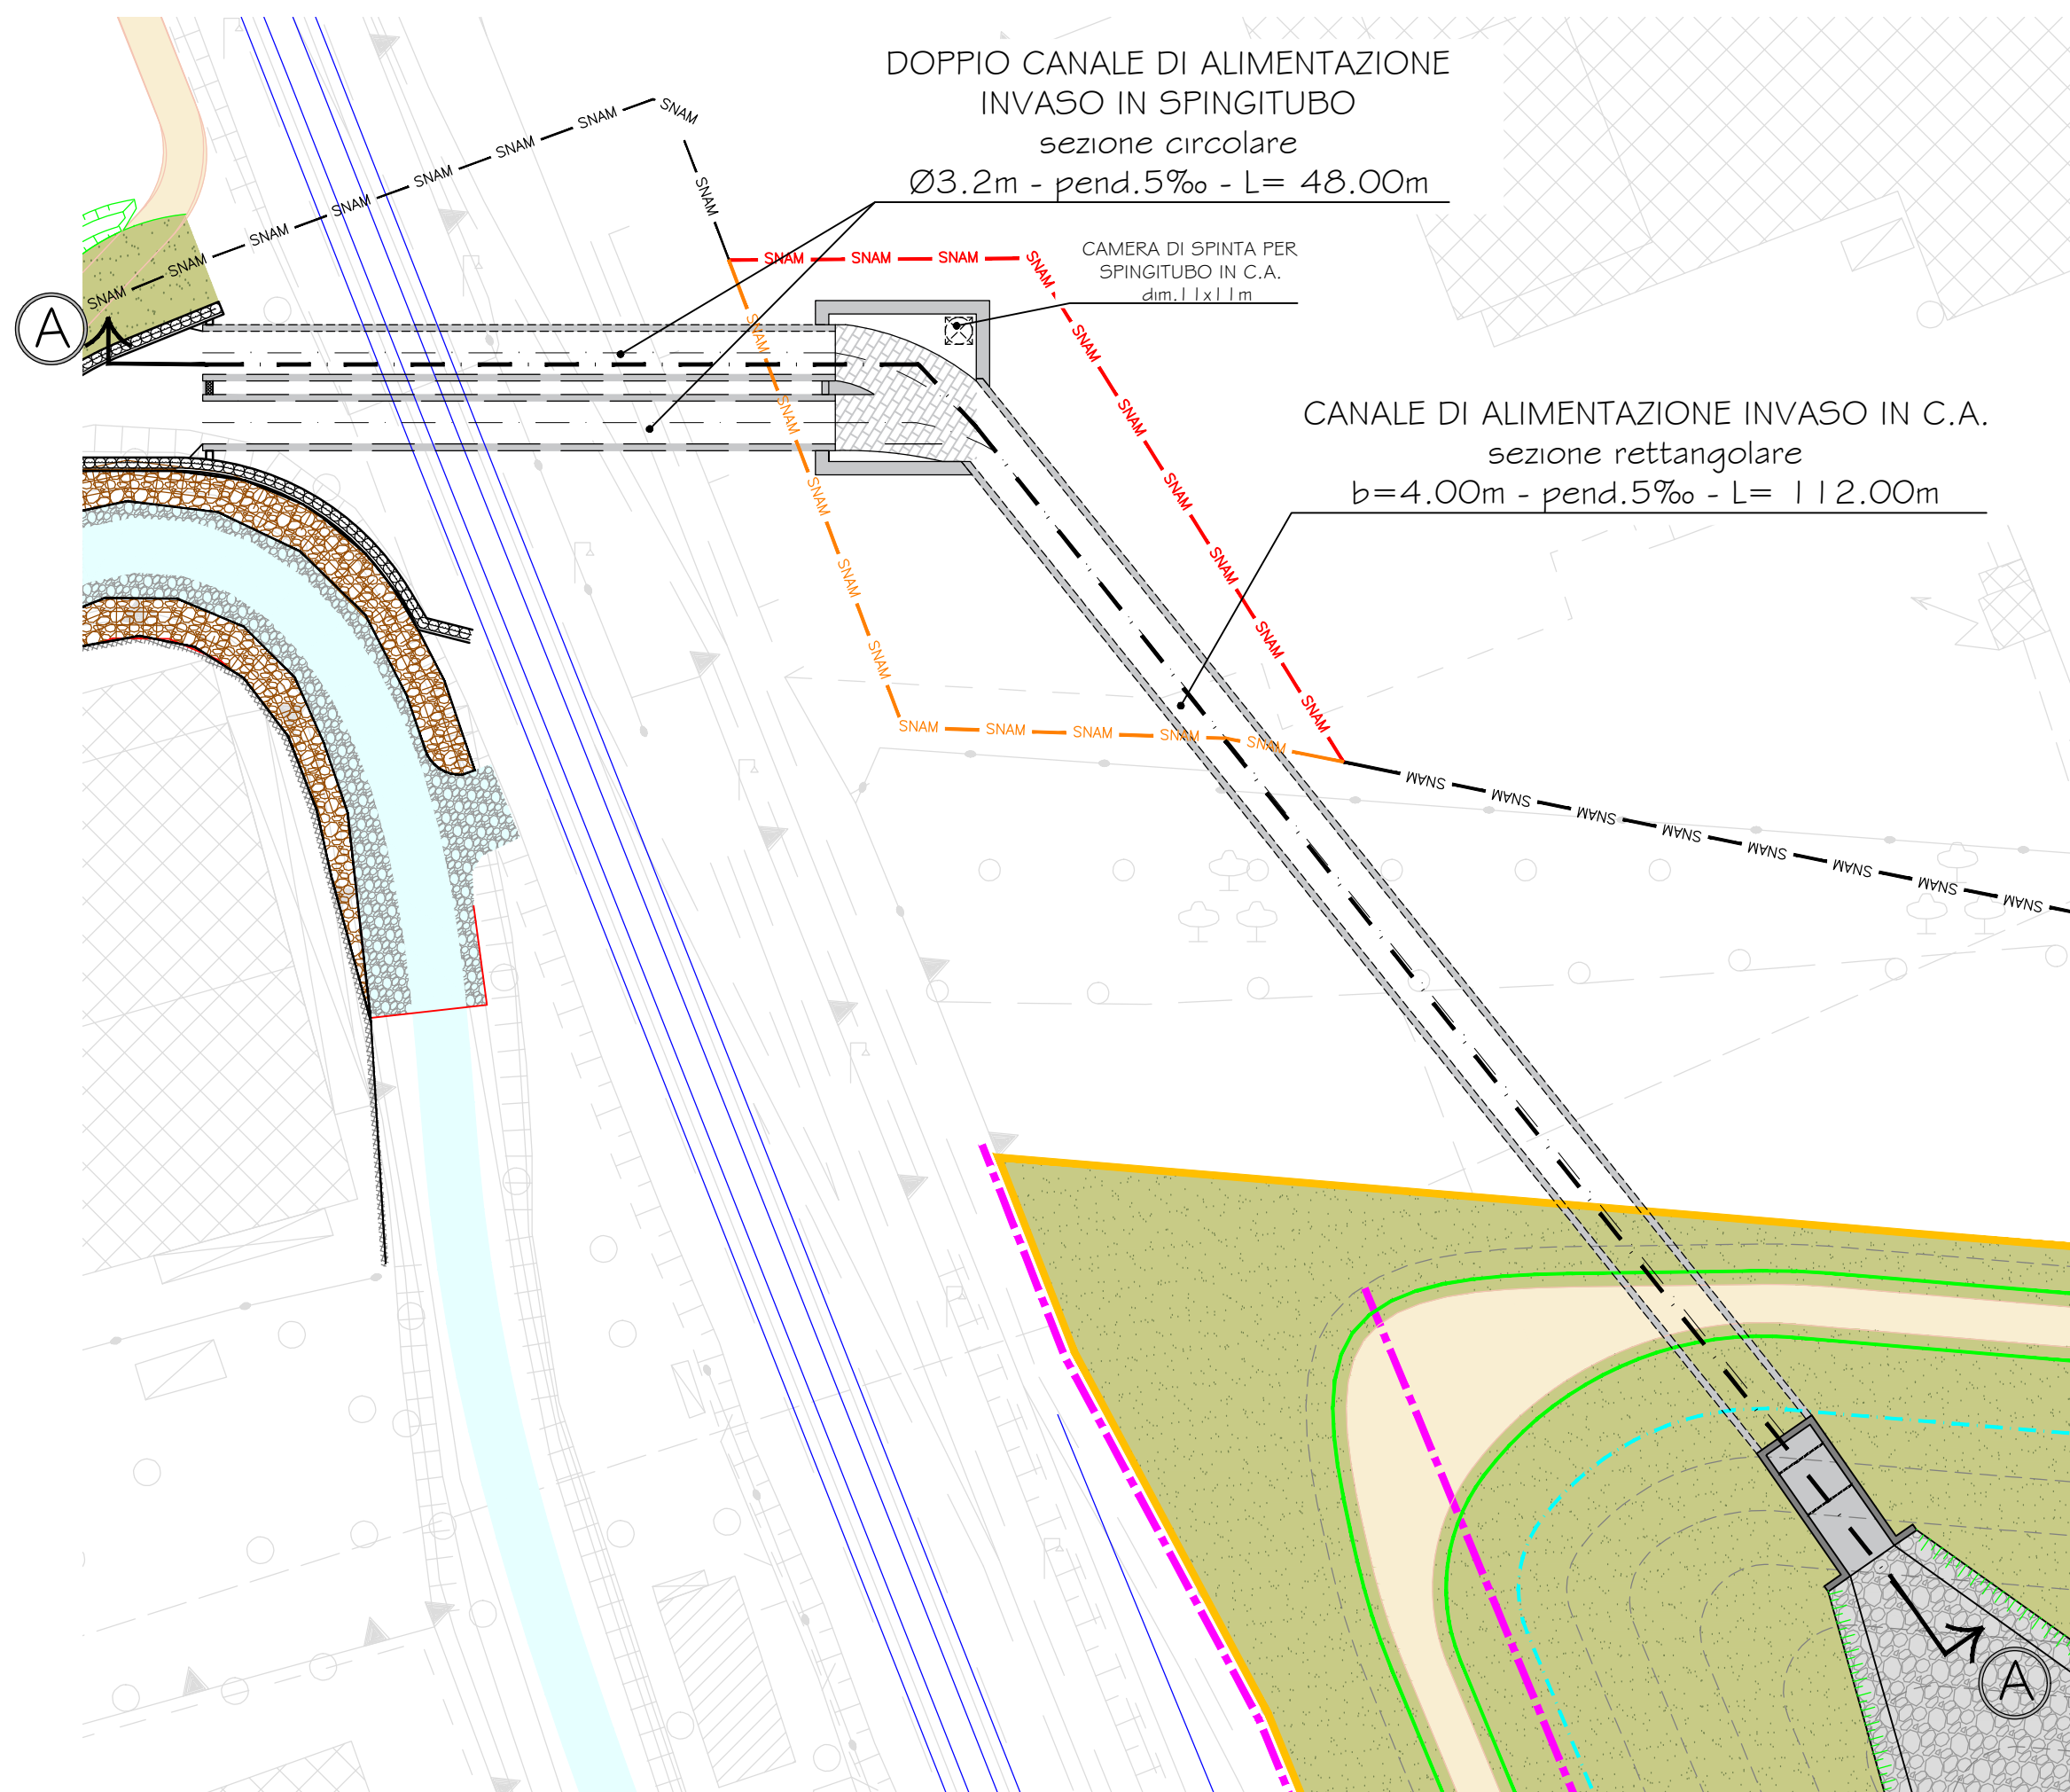


DETTAGLIO CAMERA DI SPINTA PER SPINGITUBO
scala 1:100

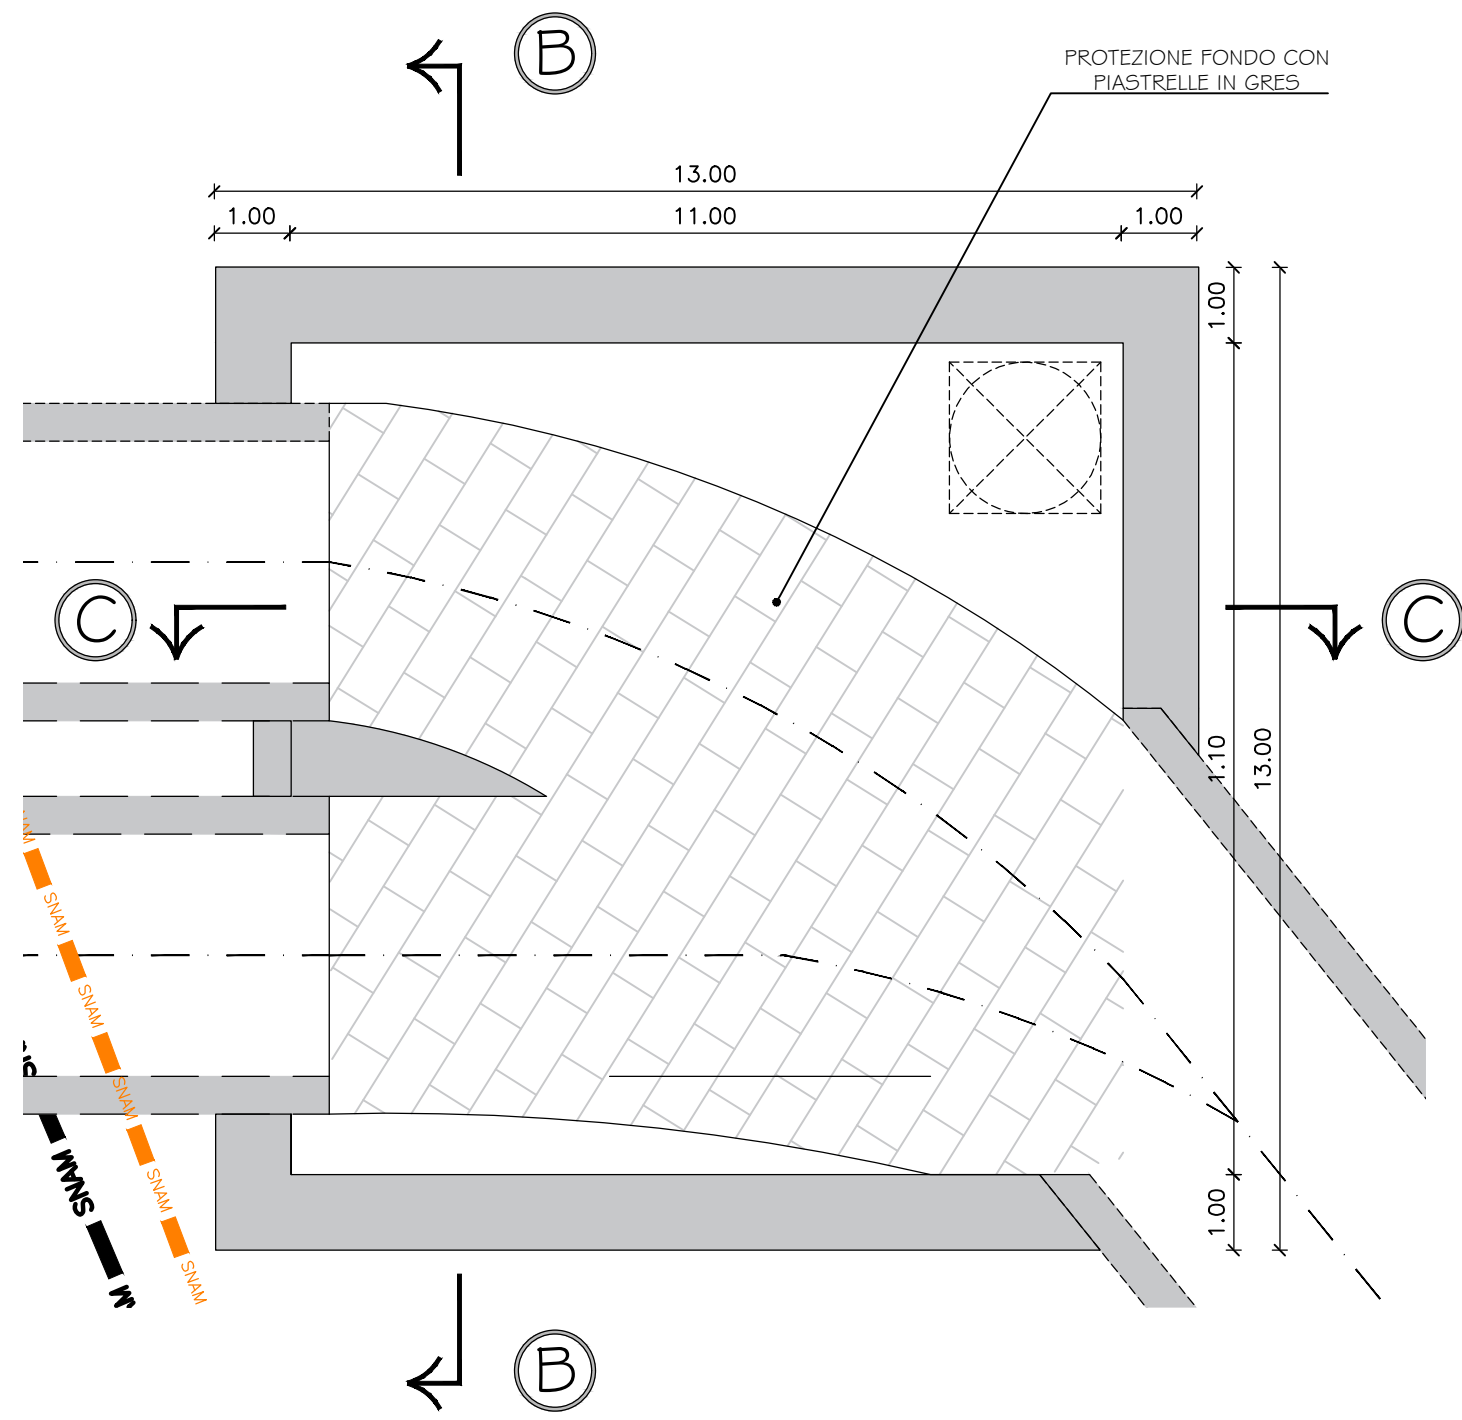


DETTAGLIO MANUFATTO DI SBOCCO
CANALE DI ALIMENTAZIONE
scala 1:200

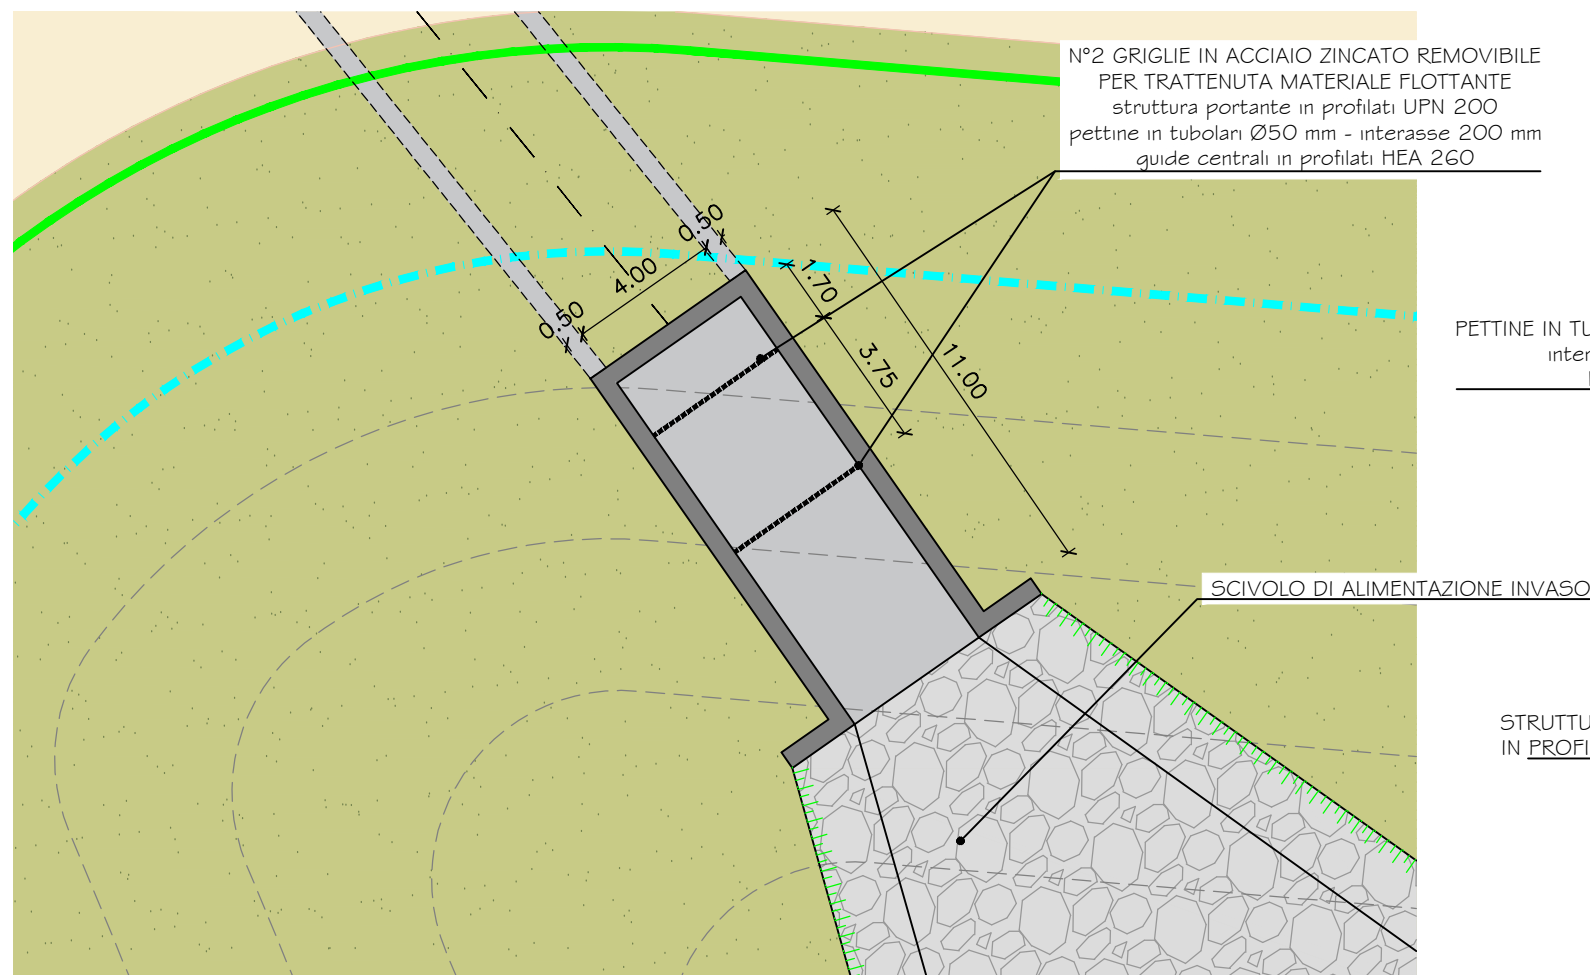


SEZIONE B-B
scala 1:100

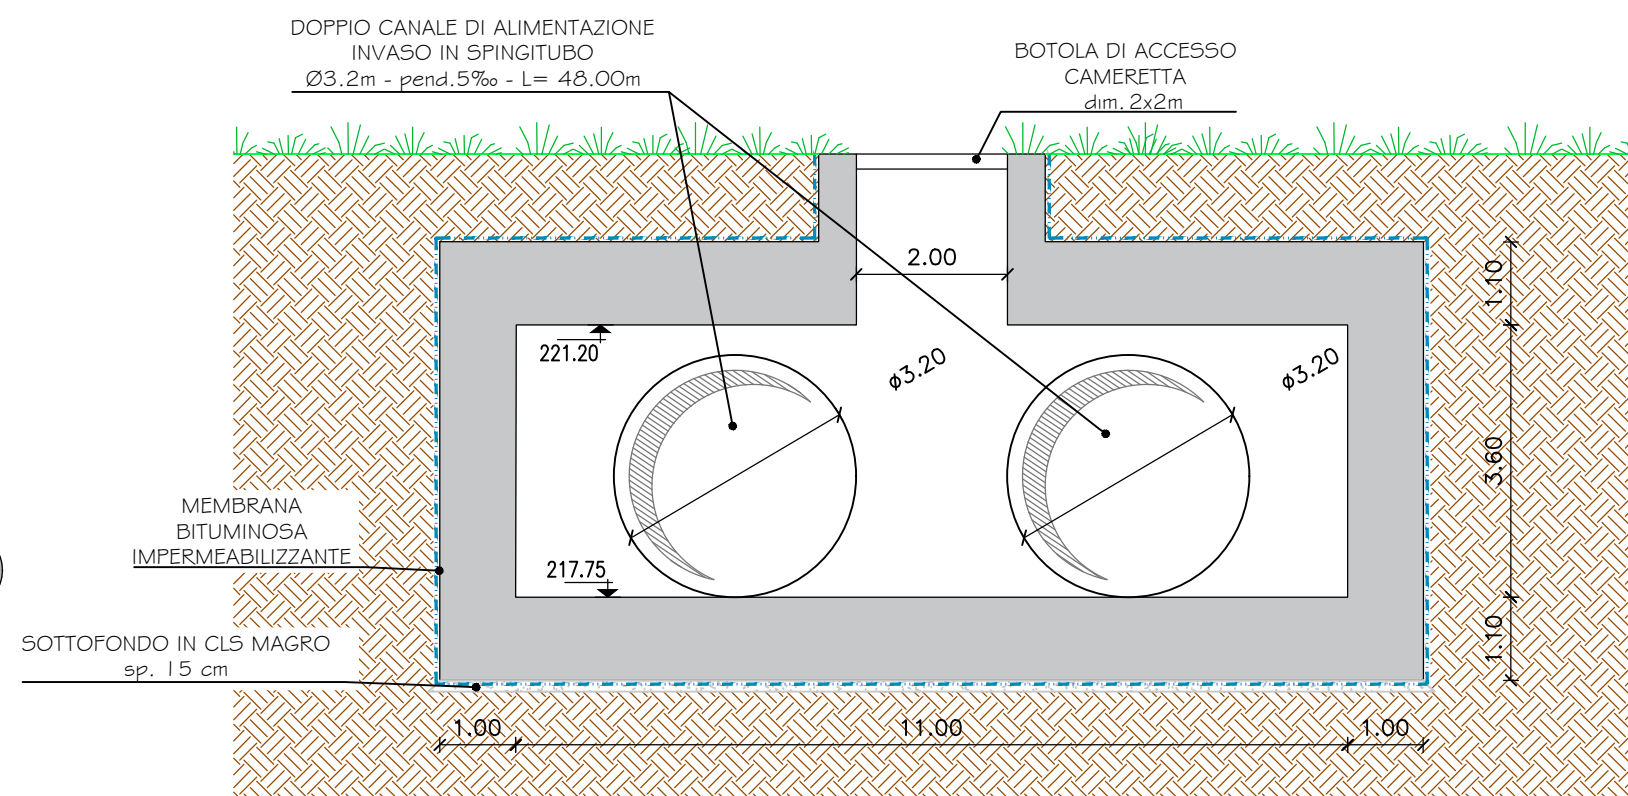


SEZIONE C-C
scala 1:100

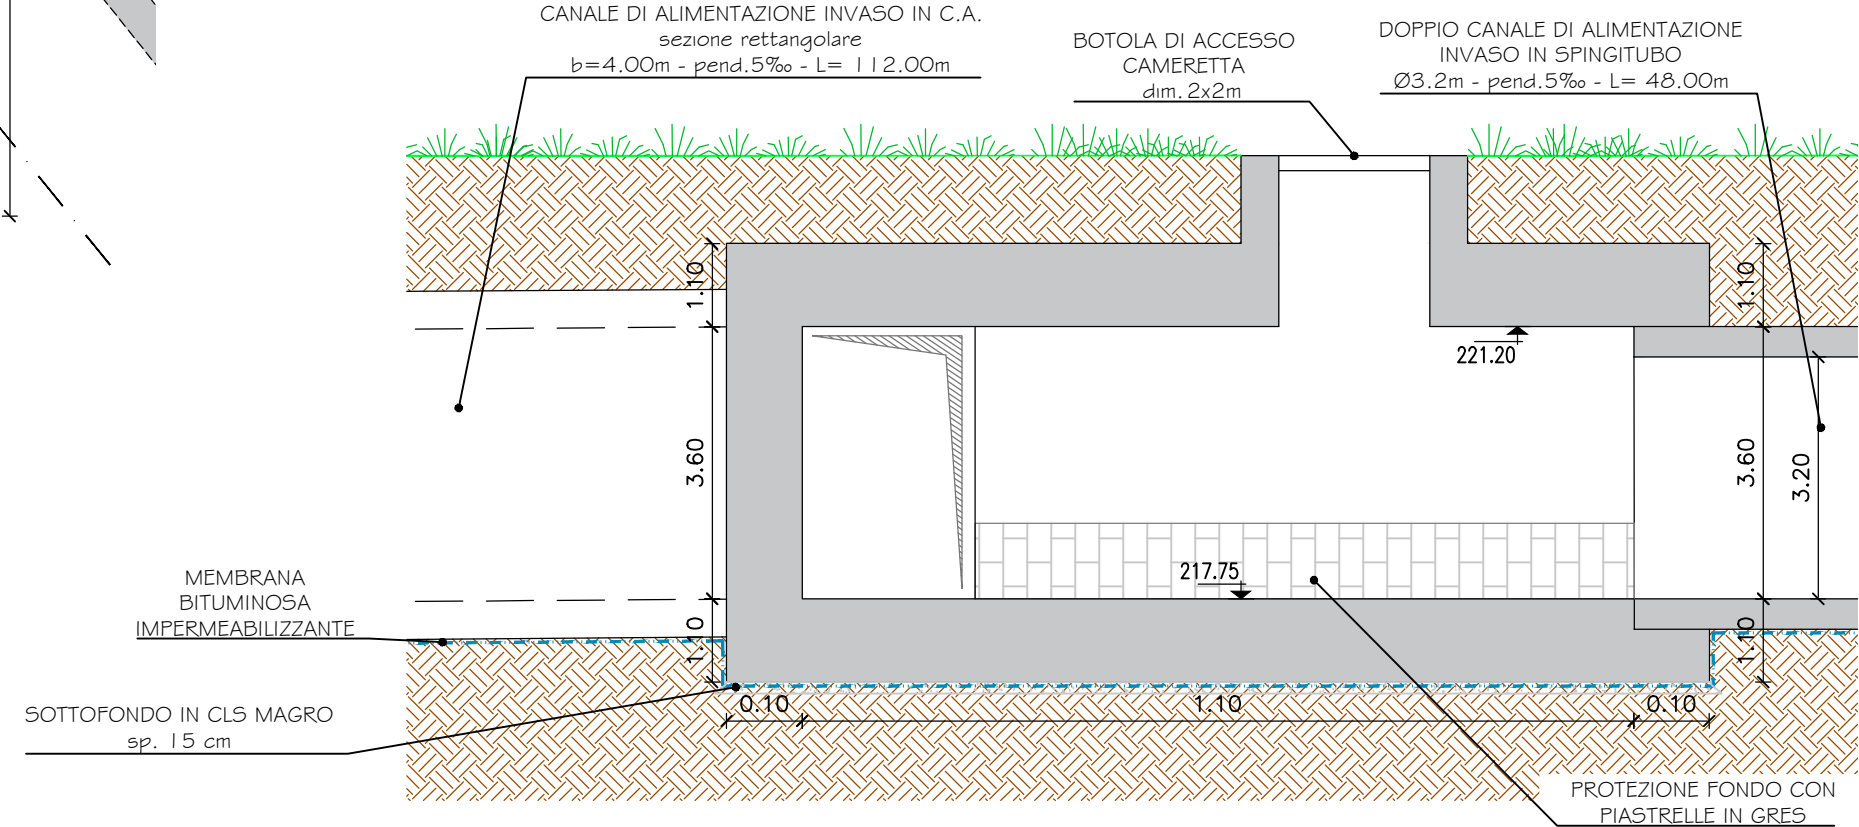


SEZIONE D-D
scala 1:100

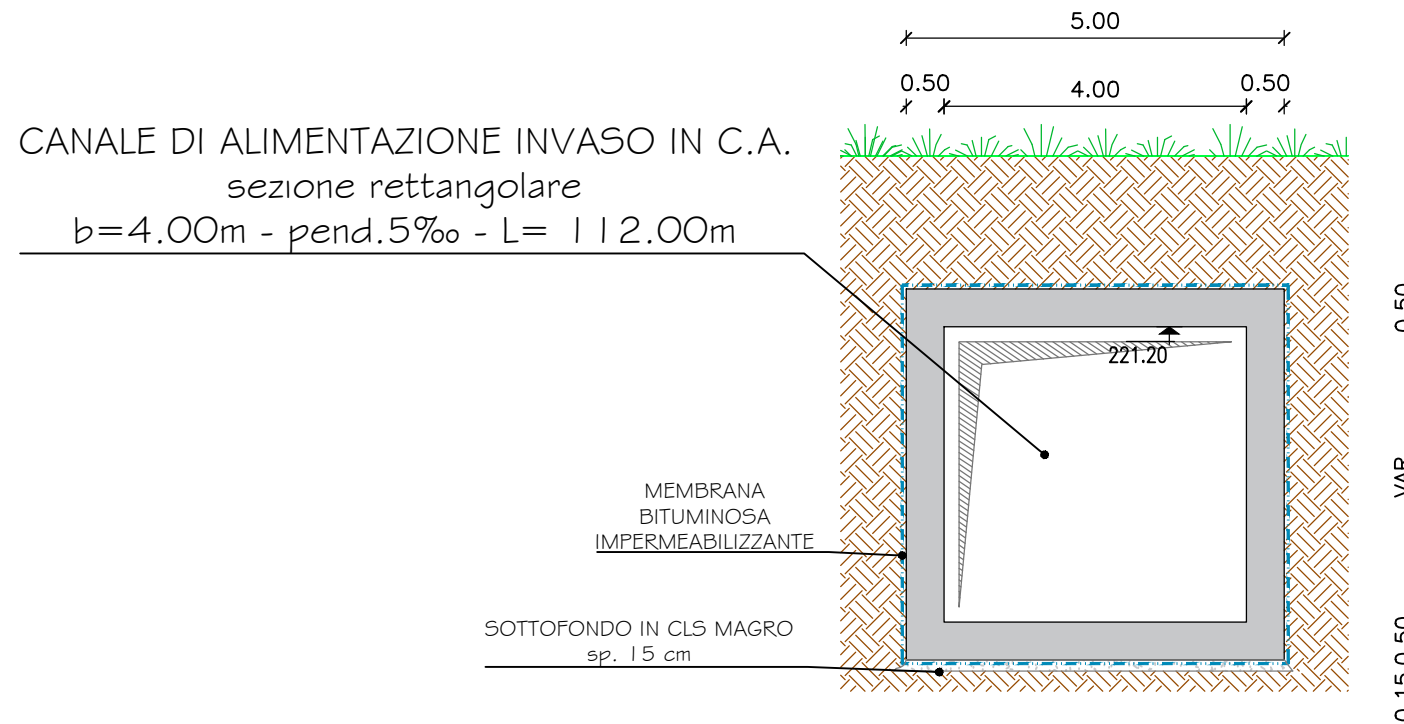

SEZIONE E-E
scala 1:100

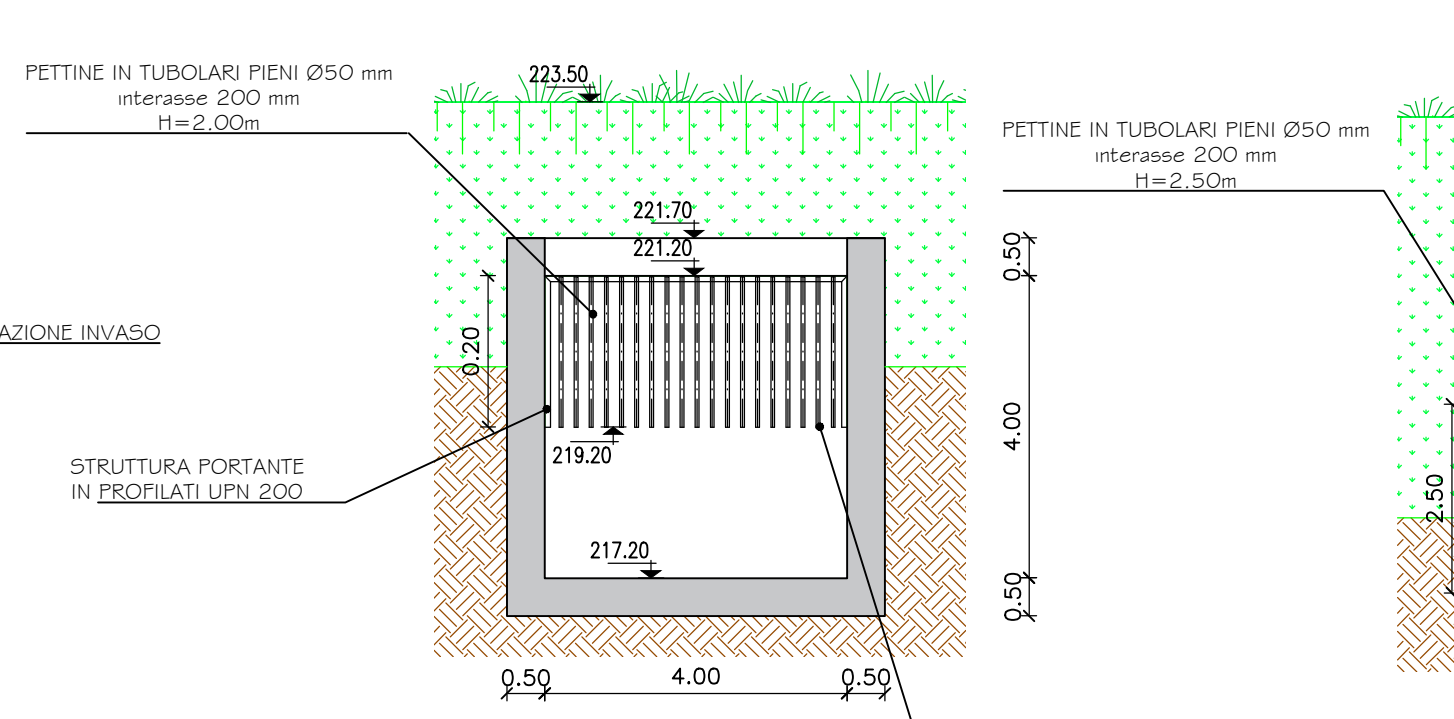

SEZIONE F-F
scala 1:100

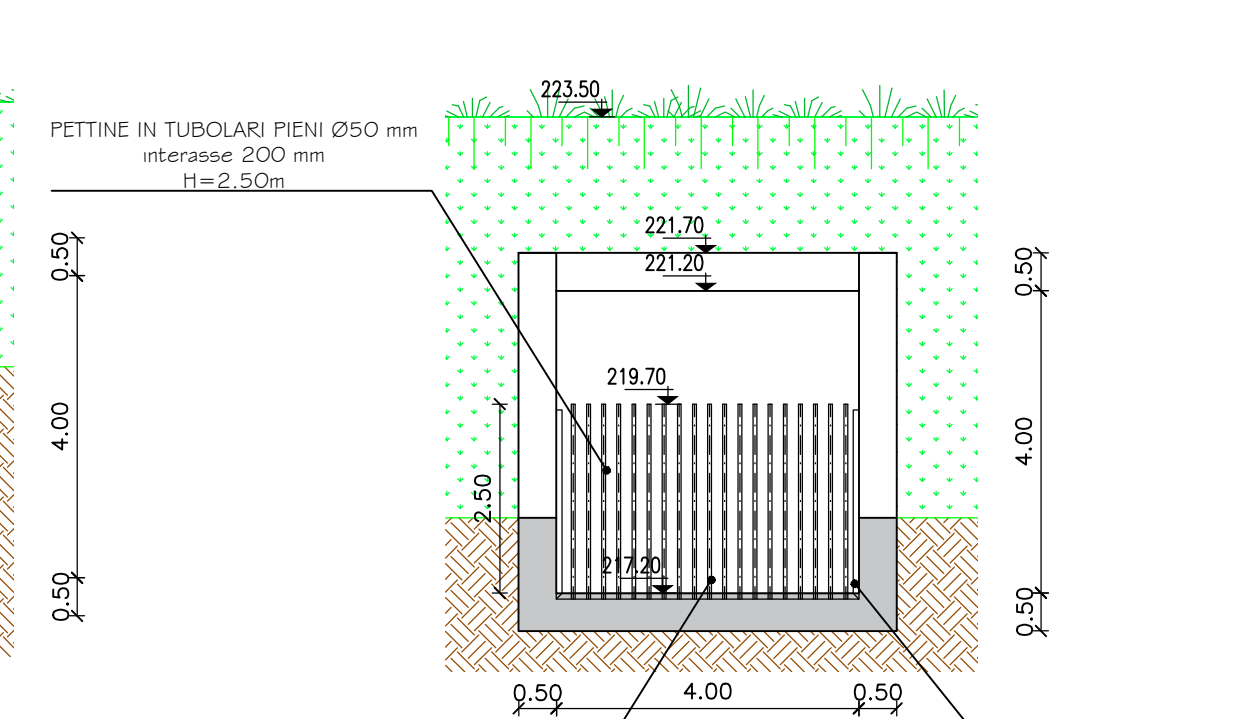

AREA DI LAMINAZIONE DEL TORRENTE SEVESO
Comune di Lentate sul Seveso (MB)
PROGETTO DEFINITIVO - MB-E-2
GENNAIO 2016



RESPONSABILE DEL PROCEDIMENTO:
ING. LUIGI MILLE
PROGETTAZIONE:

PROFESSIONISTI INCARICATI:
Dott. Ing. GIOVANNI BATTISTA PEDUZZI

Prof. Ing. ALESSANDRO PAOLETTI
Dott. Ing. STEFANO CROCI
Dott. Ing. FILIPPO MALINGEGNO
Dott. Ing. CRISTINA PASSONI

Dott. Geol. MARIO SPADA
Dott. Geol. GIAN MARCO ORLANDI
Dott. Geol. SUSANNA BIANCHI

CONSULENZE SPECIALISTICHE:
ASPETTI PAESAGGISTICI E AMBIENTALI:

Arch. ANDREAS KIPAR
Dott. Agr. GIOVANNI SALA
Arch. LUISA BELLINI

ASPETTI STRUTTURALI:
Ing. BRUNO BECCI
Ing. MARCO BELLINI

IMPIANTI ELETTRICI:
Ing. FEDERICO REPOSSI
Ing. MARCO GILARDONI

ETATEC S.R.L.

SOCIETA' DI INGEGNERIA
Via Bassini 23 - 20133 Milano (MI) - Tel. +39 02 26681264 - Fax +39 02 26681553
etatec@etatec.it - etatec@pec.etatec.it - www.etatec.it

STUDIO PAOLETTI
INGEGNERI ASSOCIATI
Via Bassini 23 - 20133 Milano (MI) - Tel. +39 02 26681264 - Fax +39 02 26681553
studiopaolletti@etatec.it - studiopaolletti@pec.etatec.it

Studio Associato di Geologia Spada
Via Donzelli 17 - 24020 Renico (BG) - Tel. +39 035 510590 - Fax +39 035 513738

LAND Italia Srl

Via Garibaldi 10 - 20121 Milano
Tel. +39 02 8691111 - Fax +39 02 86911130
www.landit.com

CeAS s.r.l.

Via Cassanese 10 - 20139 Milano
Tel. +39 02 2020221 - Fax +39 02 2020233
www.ceas.it

MCE s.r.l.

Via Bassini 53 - 20133 Milano
Tel. +39 02 7098889 - E-mail: mce@mce-milano.com
www.mce-milano.com

TITOLO				SCALA	
AREA DI LAMINAZIONE IN SCAVO CANALE DI ALIMENTAZIONE INVASO				VARIE	
Revisioni	1	RECEPIMENTO PRESCRIZIONI V.I.A.		MAGGIO 2017	
	2	RECEPIMENTO PRESCRIZIONI C.D.S.		LUGLIO 2017	
Numero elaborato	PD	COMMESSA 250-27	DOCUMENTO DI	NUMERO D.6.5	