AIPo
Agenzia Interregionale per il fiume Po

AGENZIA INTERREGIONALE PER IL FIUME PO
AIPO

UFFICIO DI MANTOVA

Fiume Secchia
Opere Idrauliche di 2^ Categoria

LAVORI per la ripresa di frana alla difesa al piede dell'argine maestro in sinistra di Secchia a valle del S.G. 89, in località Impianto Idrovoro di San Siro del Comune di San Benedetto Po (MN).

PROGETTO ESECUTIVO

Importo del progetto € 200.000,00
Importo a base d'appalto € 157.872,67 (comprensivo oneri di sicurezza)

ELABORATO GRAFICO E FOTOGRAFICO

7

PROGETTISTA
(I.I. Dott. Luigi Petrella)
RESPONSABILE DELLA SICUREZZA IN FASE PROGETTUALE
(In corso di nomina con affidamento esterno)

Collaboratori

(I.I. Geom. Alfredo Pernarella)
(C.I. Geom. Elisabetta Barba)

RESPONSABILE DEL PROCEDIMENTO
(Ing. Marcello Moretti)

Perizia n° 5339
Data 11 GIU 2018
Prot. n°
Aggiornamenti

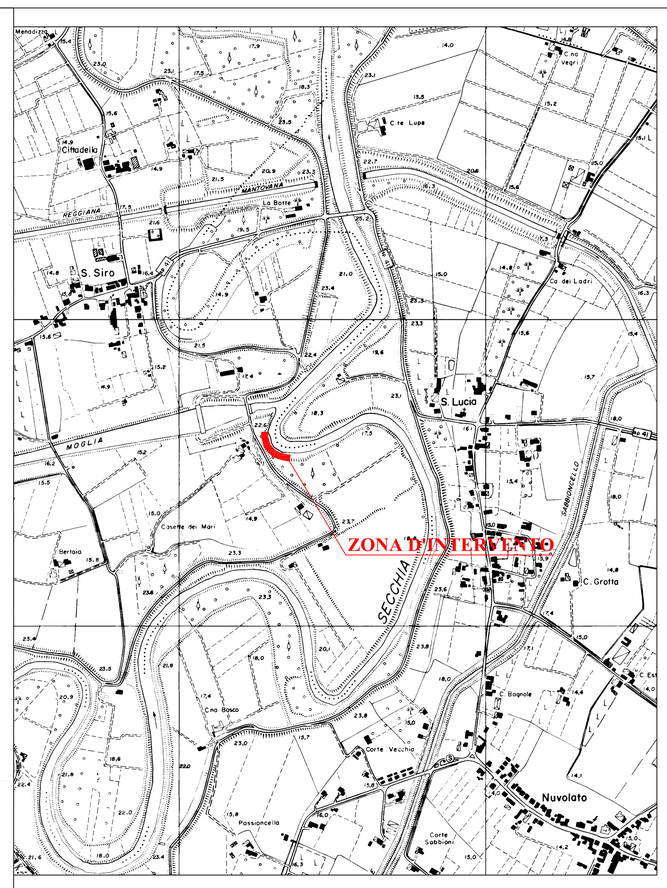

Planimetria scala 1 : 10.000

Vista aerea

Foto n° 1

Foto n° 2

SEZIONE TIPO STATO DI FATTO

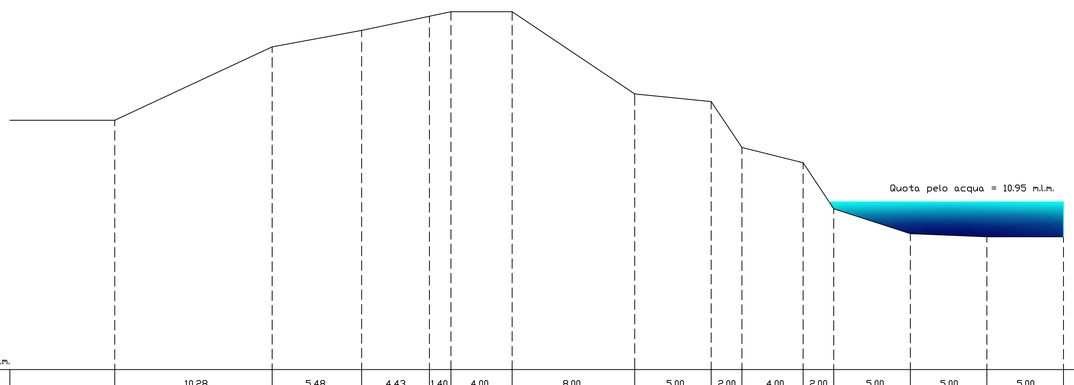

Quota di riferimento mt. 0.00 s.l.m.

DISTANZE PARZIALI		10.28	5.48	4.43	1.40	4.00	8.00	5.00	2.00	4.00	2.00	5.00	5.00	5.00	
QUOTE STATO DI FATTO	16.28		21.07	22.15	23.07	23.37	23.37	18.00	17.50	14.50	13.50	10.50	8.87	8.67	8.67

Foto n° 3

Foto n° 4

SEZIONE TIPO AREA DI SCAVO

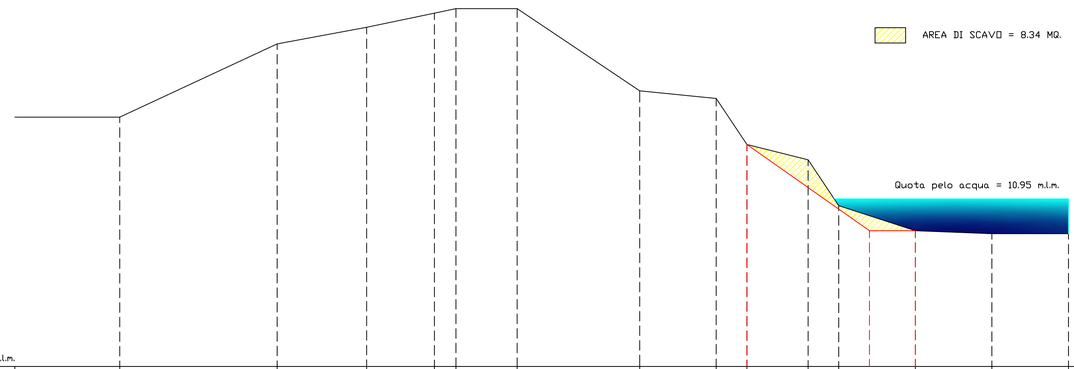

Quota di riferimento mt. 0.00 s.l.m.

DISTANZE PARZIALI		10.28	5.48	4.43	1.40	4.00	8.00	5.00	2.00	4.00	2.00	5.00	5.00	5.00	
QUOTE STATO DI FATTO	16.28		21.07	22.15	23.07	23.37	23.37	18.00	17.50	14.50	13.50	10.50	8.87	8.67	8.67
DISTANZE DI PROGETTO											8.00		3.00		
QUOTE DI PROGETTO										14.50			8.87	8.87	

Foto n° 5

Foto n° 6

SEZIONE TIPO STATO DI PROGETTO

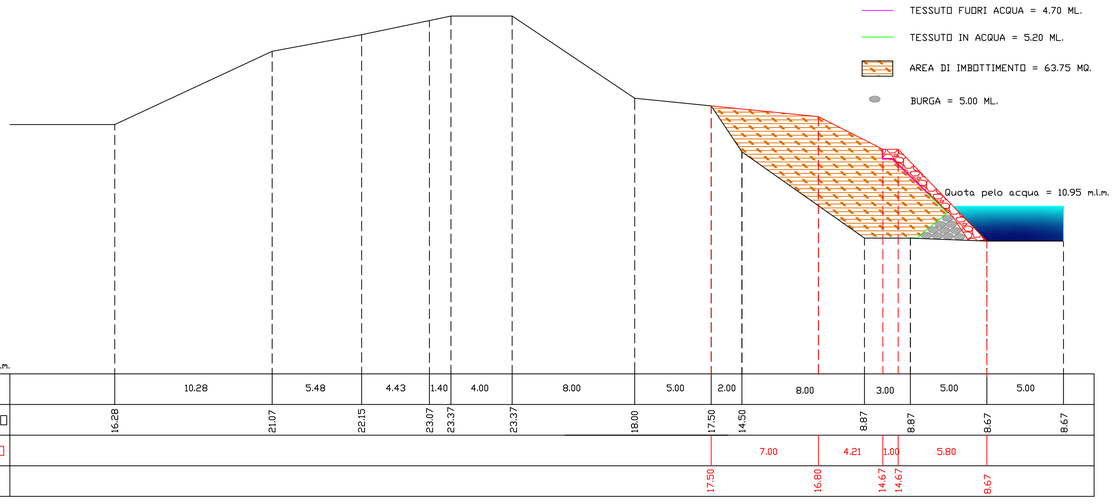

Quota di riferimento mt. 0.00 s.l.m.

DISTANZE PARZIALI		10.28	5.48	4.43	1.40	4.00	8.00	5.00	2.00	8.00	3.00	5.00	5.00		
QUOTE STATO DI FATTO	16.28		21.07	22.15	23.07	23.37	23.37	18.00	17.50	14.50	8.87	8.87	8.67	8.67	
DISTANZE DI PROGETTO										7.00	4.21	1.00	5.80		
QUOTE DI PROGETTO									17.50	16.80	14.67	14.67	8.67		

Foto n° 7

Sezioni in scala 1:200