


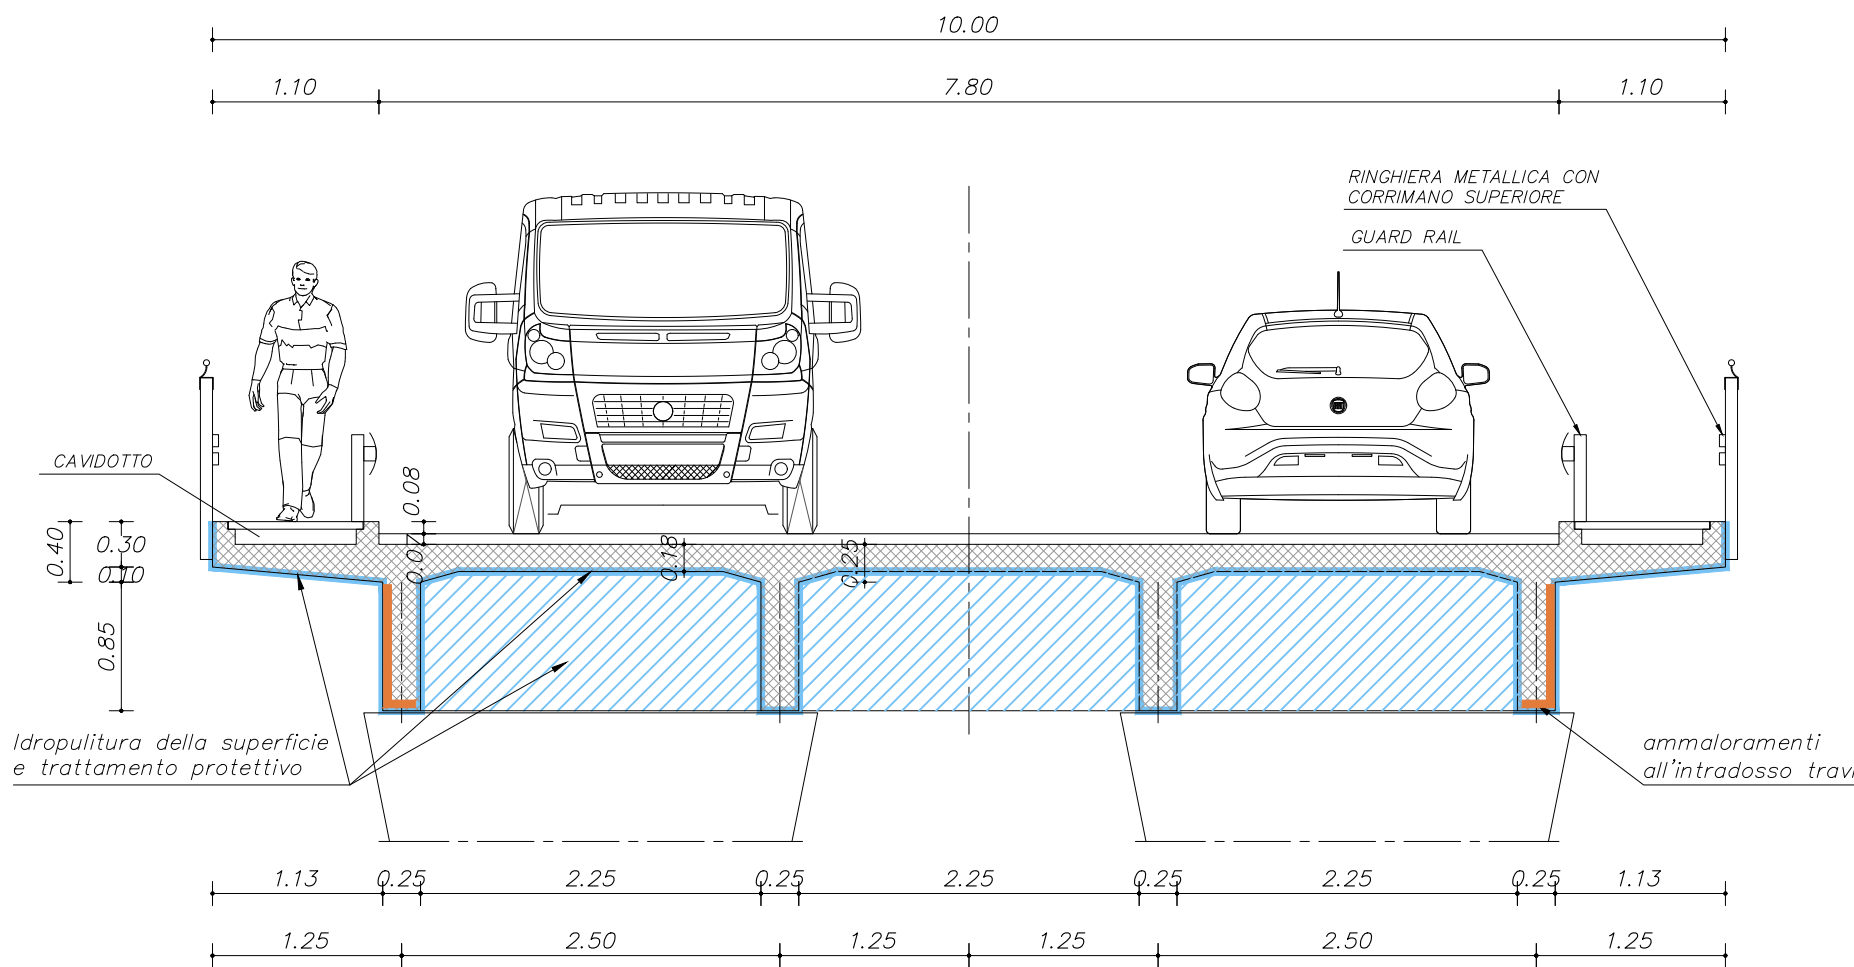


SEZIONE TRASVERSALE 1-1

Scala 1:50



SEZIONE TRASVERSALE 2-2

Scala 1:50

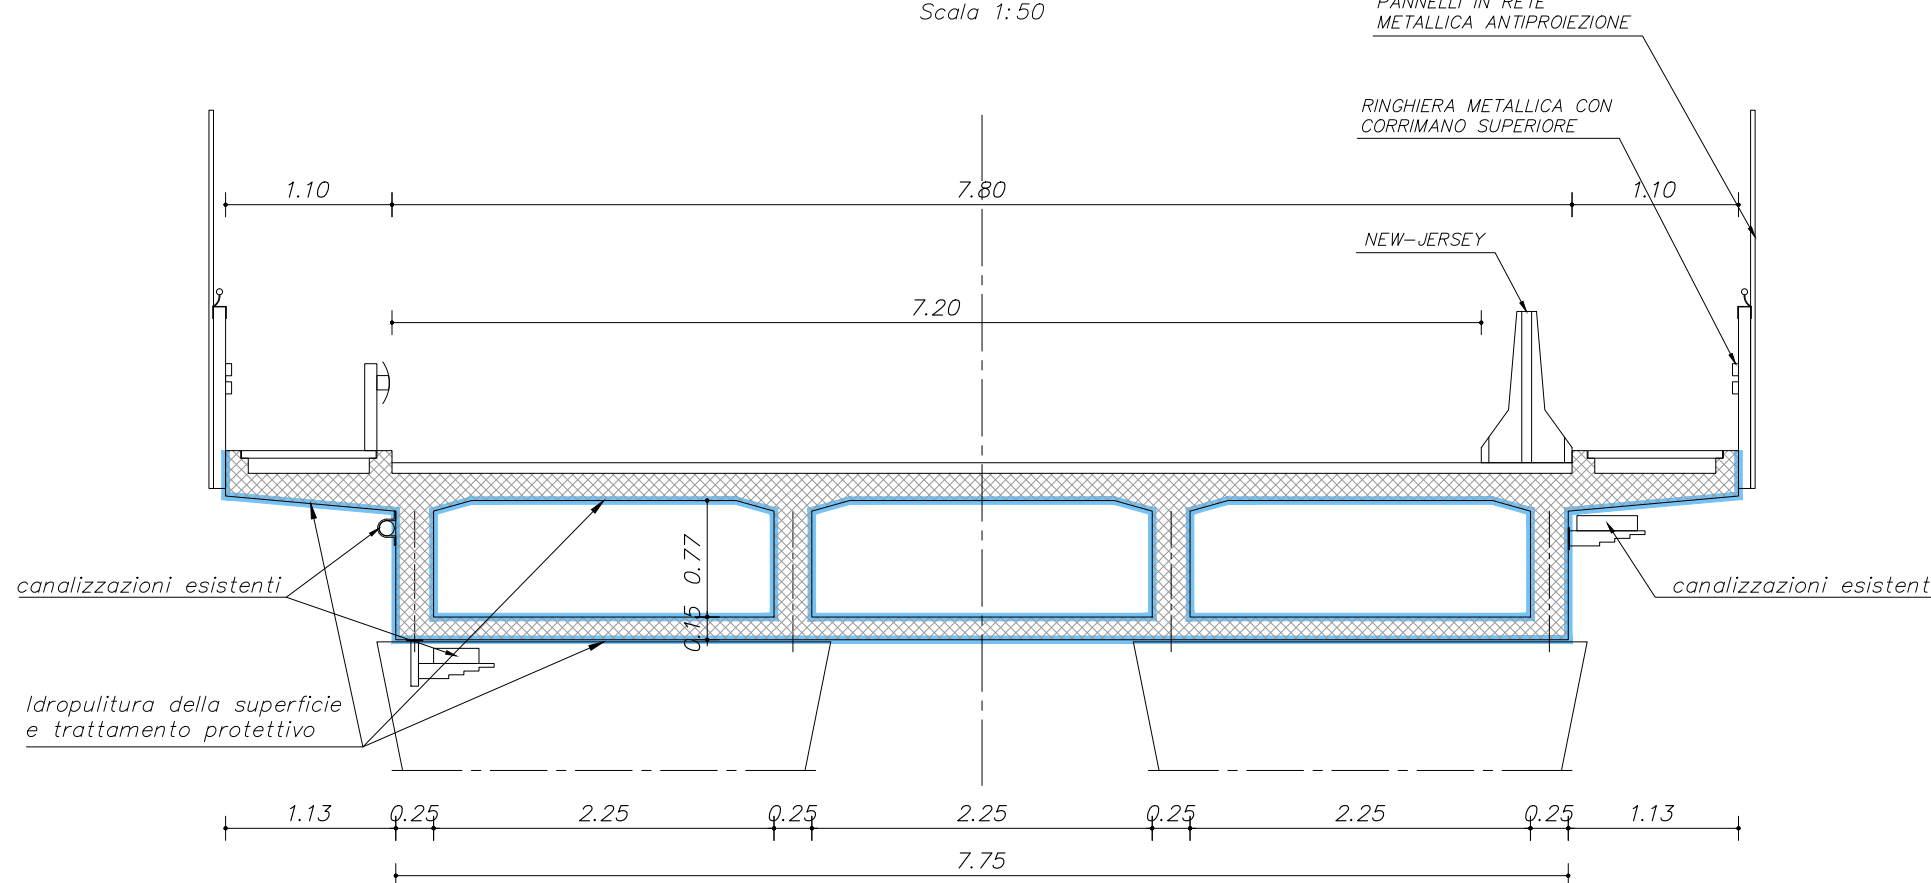


LEGENDA DIFETTOSITA' :

- (A) ammaloramento superficiale calcestruzzo
- (B) deterioramento del copriferro, delle armature di pelle e creazione di vespai



SEZIONE LONGITUDINALE

Scala 1:100

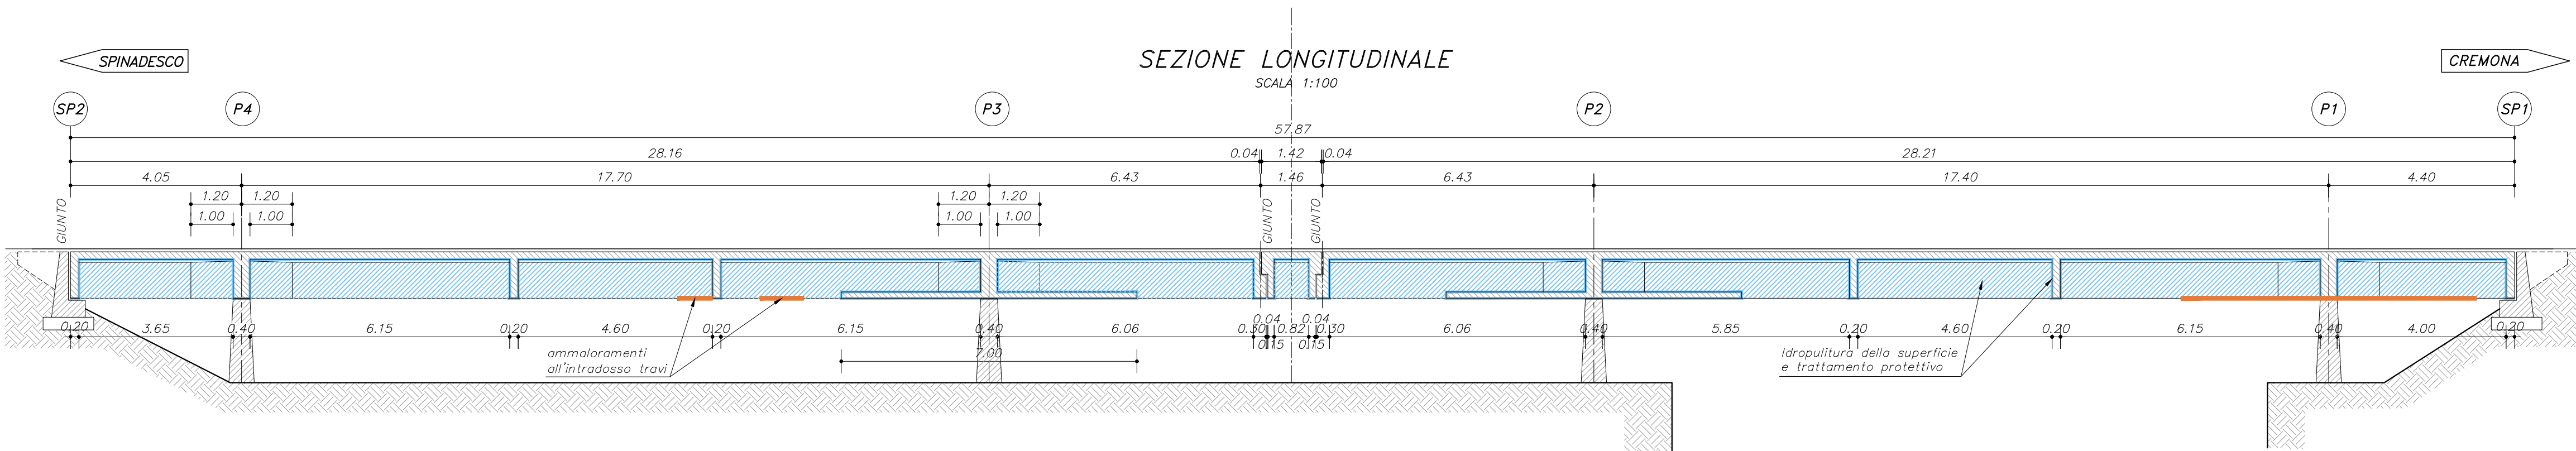

SEZIONE ORIZZONTALE

Scala 1:100

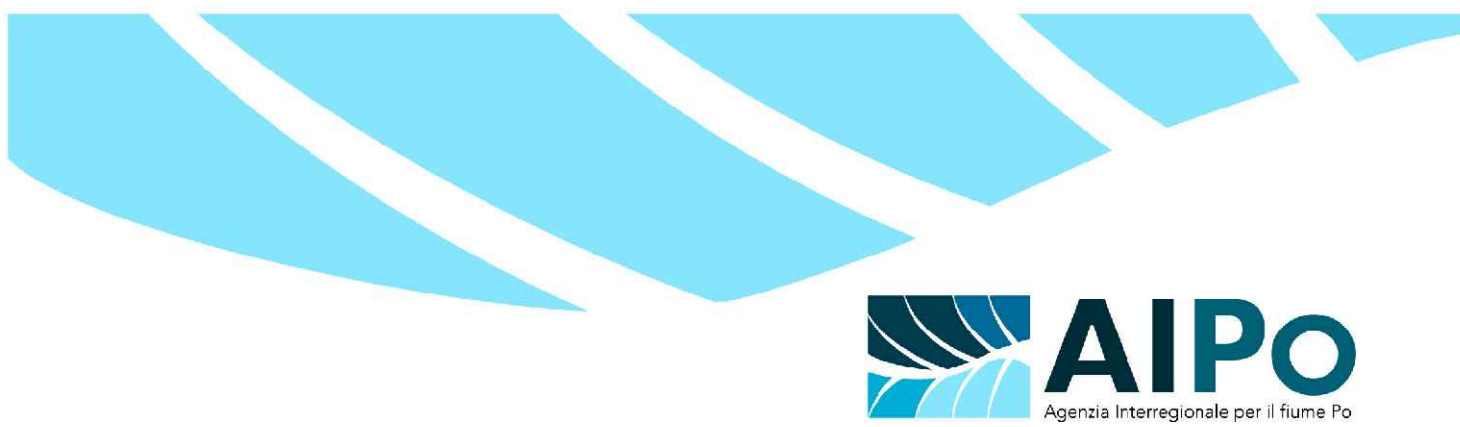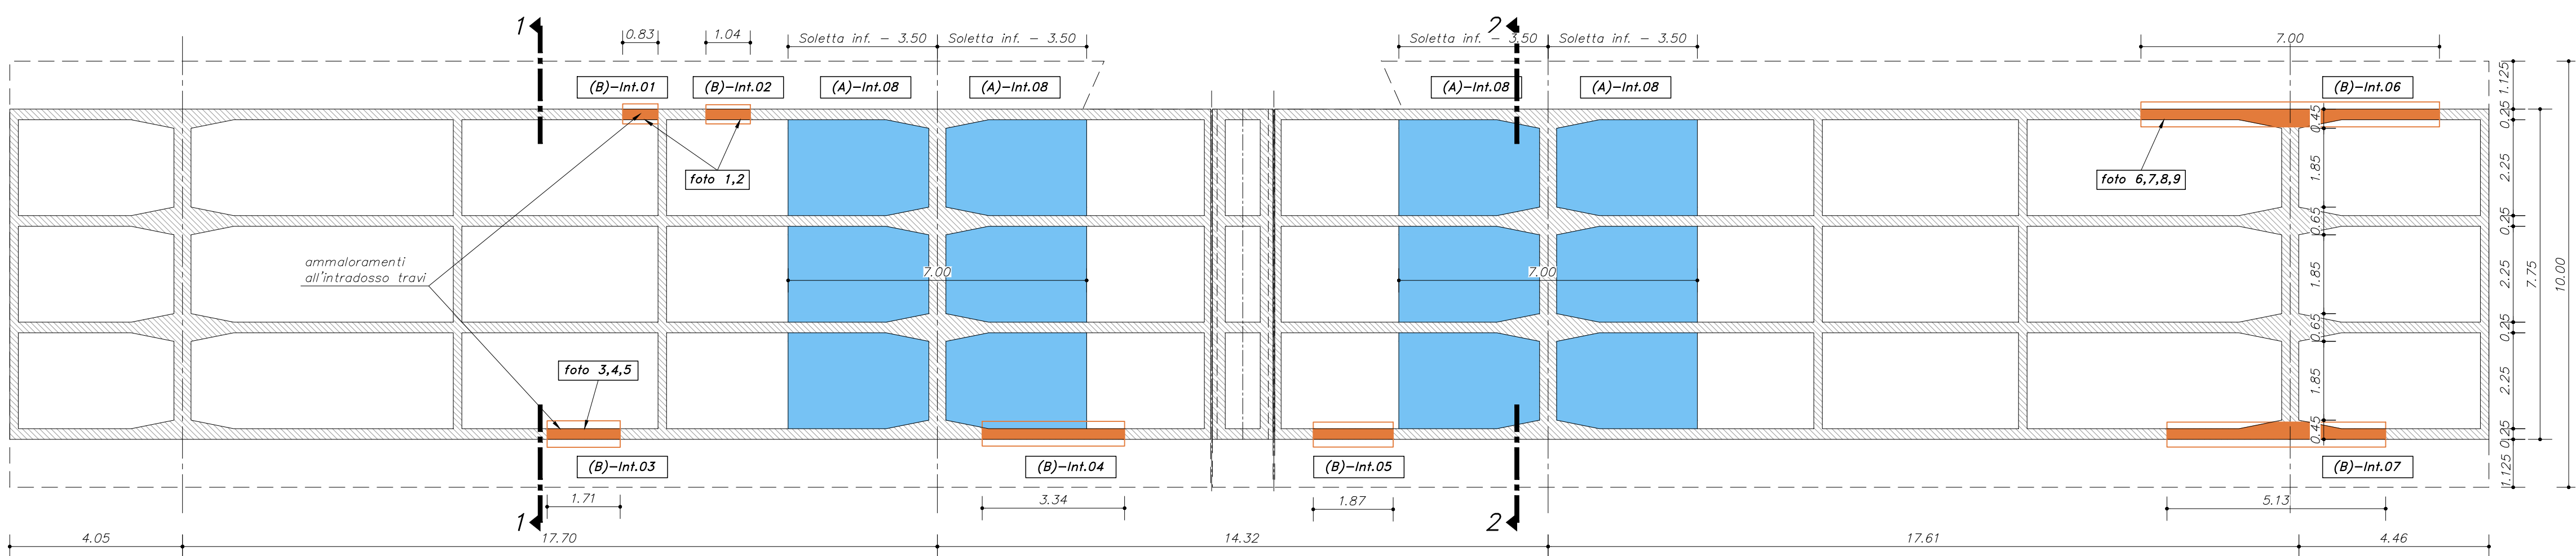

Fiume Po

Opere Idrauliche di 2ª Categoria - R.D. 29.08.1875 n° 2686

INTERVENTI DI MANUTENZIONE STRAORDINARIA DELLE
CONCHE DI NAVIGAZIONE DELL' AREA CREMONESE

Manutenzione straordinaria del ponte annesso alla
conca di accesso al Porto di Cremona

CUP B19H18000000002 - CIG 7584437B66

PROGETTO ESECUTIVO

Importo complessivo del progetto Euro 200.000,00



ALLEGATO:

C.1.2

TITOLO:

Difettosità rilevate

PROGETTISTA
(Dott. Ing. Stefano Cassarini)



VISTO:
IL RESPONSABILE DEL
PROCEDIMENTO
(Dott. Ing. Ettore Alberani)

Classifica Aipo
CR-E-24-NI

Data
07/05/2018