

**Progetto dei lavori di manutenzione della difesa in froldo in sinistra Po di Venezia nel tratto fra gli stanti 457-459 in Comune di Papozze (RO).**

**Importo: € 300.000,00**

## **2.3 SEZIONI TRASVERSALI**

**Progettisti:**

Funzionario Tecnico  
(Geom. Paolo Longo)

Istruttore Idraulico  
(Geom. Paolo Ronconi)

Istruttore Tecnico  
(Geom. Riccardo Bauce)

Istruttore Idraulico  
(Sig. Davide Bonafè)

Istruttore Idraulico  
(Geom. Massimo Cappello)

Collaboratore Idraulico  
(P.I. Moreno Moderato)

**Visto:**

**Il Responsabile del Procedimento**  
Funzionario Tecnico  
(Dott. Ing. Tommaso Settin)

**Perizia n.**


**1545**

**Data**

**15/05/2018**

**Aggiornamenti**

SEZIONI

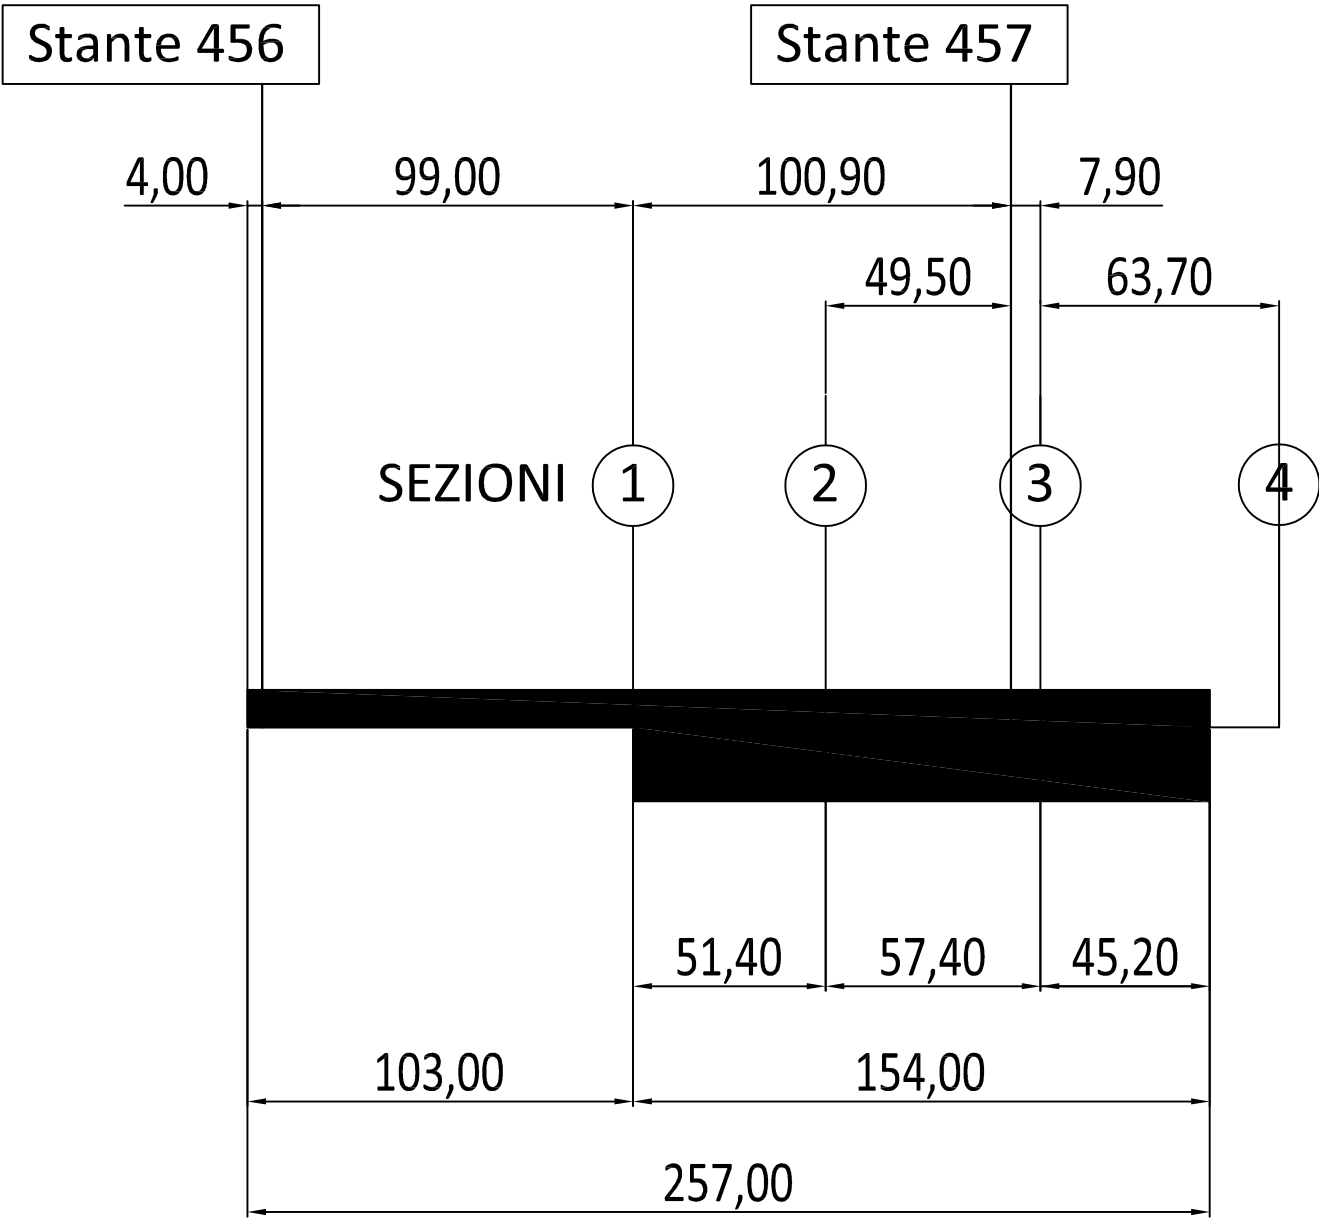

N.B. Tutte le misure sono state rilevate lungo il ciglio fiume della sommità arginale

SCALA: 1:200

DISTANZE:


VALENZE:

vale a monte m 103,00  
vale a valle m 0,00

AREE SEZIONE:  
(determinate mediante CAD)

Pietrame 10-50: mq/ml 2,46

SEZIONE N. 1 (a m 100,90 a monte dello stante 457)

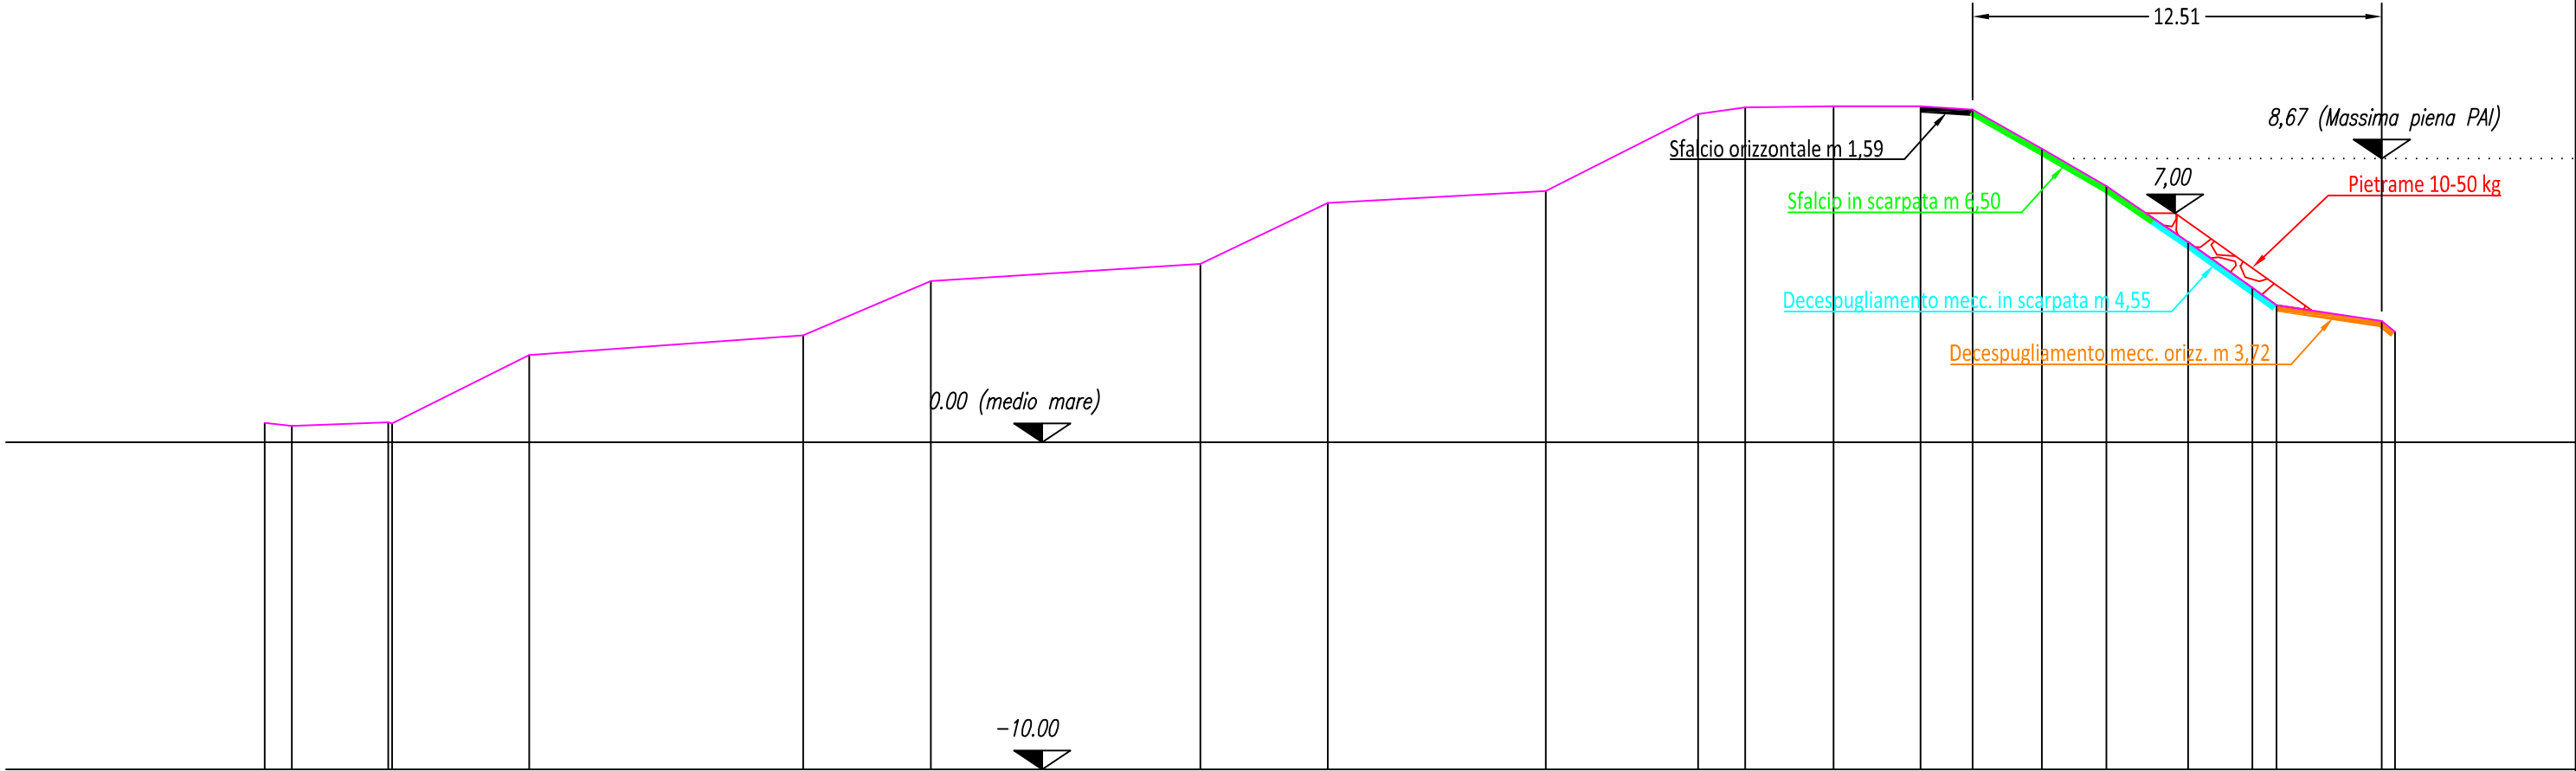

QUOTE TERRENO

DISTANZE PARZIALI

0.59	0.50	0.61	0.38	2.67	3.27	4.93	5.45	7.31	7.68	10.03	10.23	10.27	10.27	10.17	8.97	7.83	6.12	4.72	4.19	3.71	3.38
0.83	2.95	0.12	4.19	8.37	3.90	8.24	3.89	6.67	4.65	1.44	2.70	2.66	1.59	2.12	1.97	2.50	1.96	0.74	3.22	0.40	

QUOTE PROGETTO

DISTANZI PARZIALI

SCALA: 1:200

DISTANZE:  
a m 51,40 dalla Sez. 1

VALENZE:  
vale a monte m 51,40

SEZIONE N. 2 (a m 49,50 a monte dello stante 457)


AREE SEZIONE:  
(determinate mediante CAD)

Scavo: ml 0,76

Riporto: ml 0,88

Pietrame 50-100: mq/ml 17,27

Pietrame 10-50: mq/ml 2,54

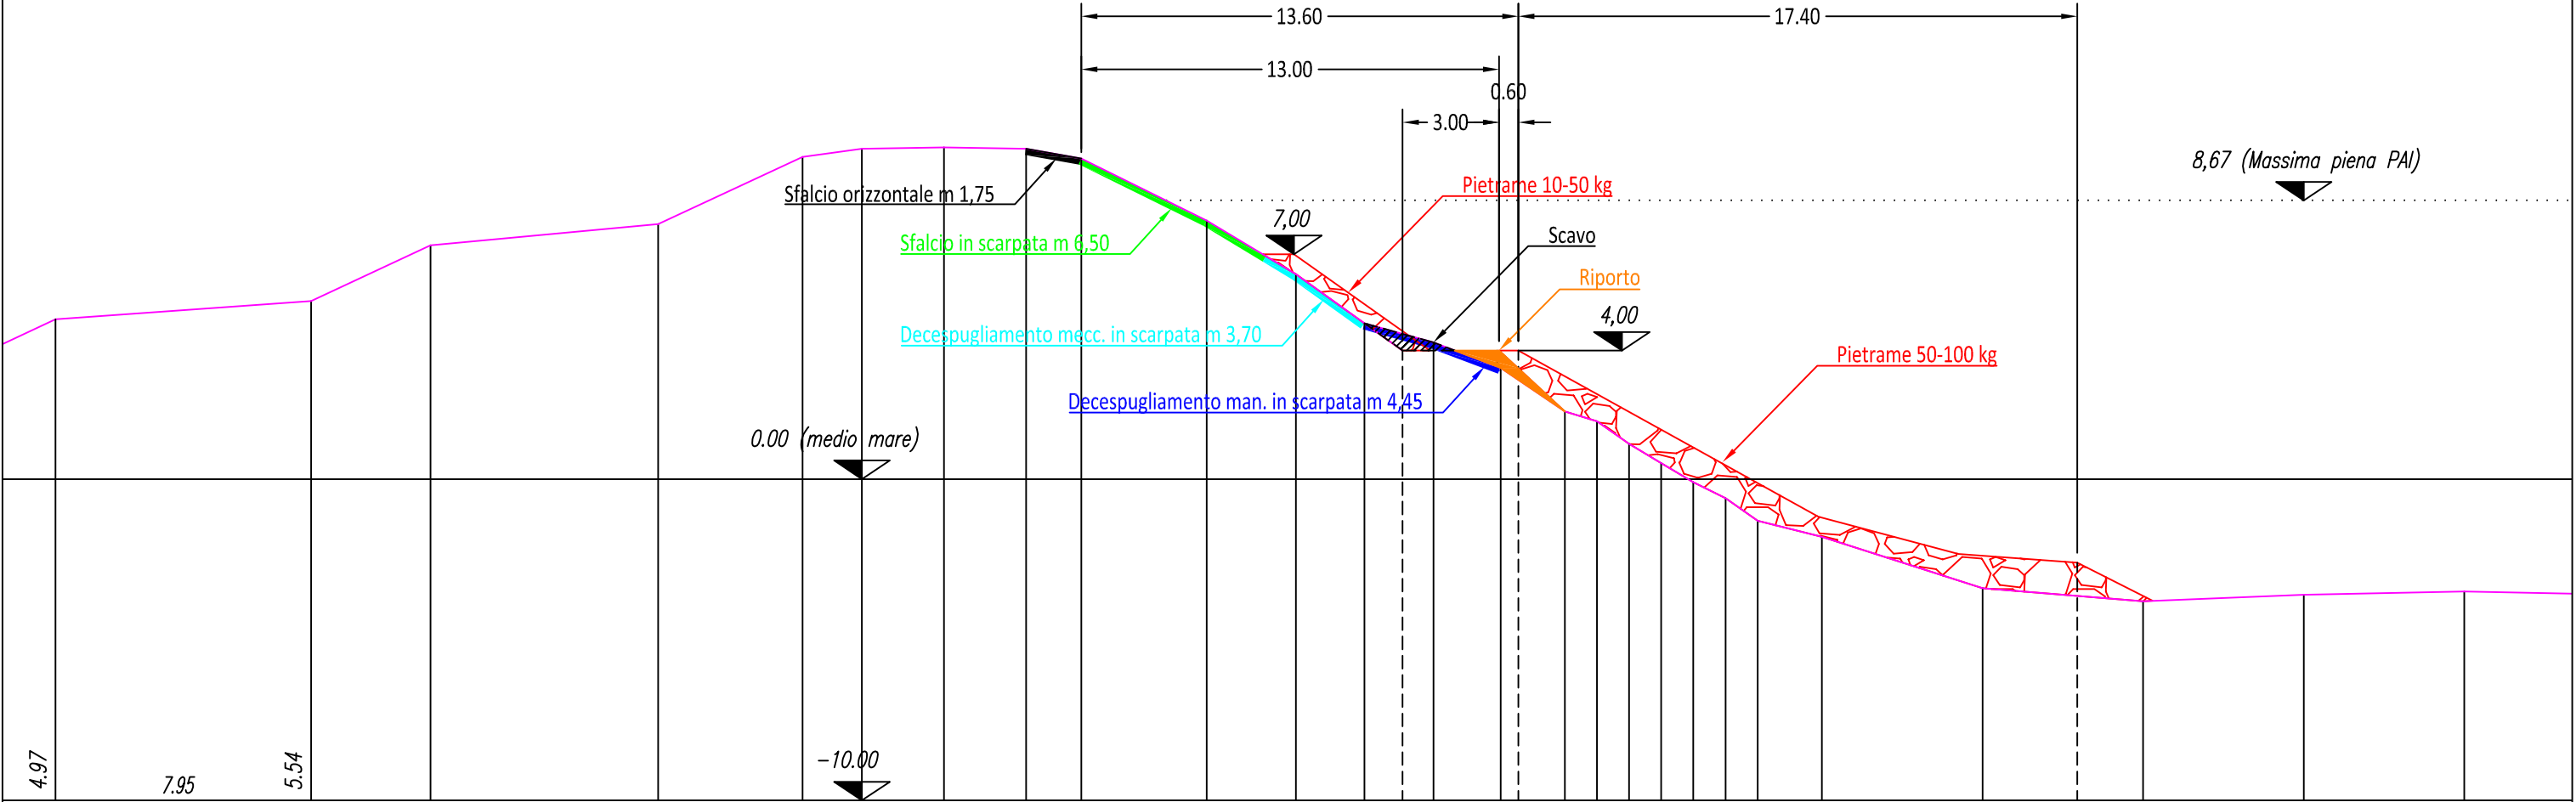

4.97	QUOTE TERRENO	5.54	7.28	7.94	10.03	10.28	10.32	10.28	9.98	8.05	6.38	4.85	4.25	3.46	2.10	1.80	1.10	0.50	-0.10	-0.60	-1.30	-1.80	-3.40	-3.80	-3.60	-3.50
8	DISTANZE PARZIALI	3.72	7.09	4.49	1.85	2.55	2.56	1.72	3.90	2.78	2.13	2.15	2.09	2.00	1.00	1.00	1.00	1.00	1.00	2.00	5.00	5.00	5.00	5.00	5.00	
	QUOTE PROGETTO							9.98				4.00	4.00									-2.60				
	DISTANZI PARZIALI								10.00		3.60		17.40													

SCALA: 1:200

*DISTANZE:*  
*a m 57,40 dalla Sez. 2*

VALENZE:

*AREE SEZIONE:*  
(determinate mediante CAD)

Scavo: ml 1,66

Riporto: ml 0.46

Pietrame 50-100: mq/ml 19,79

Pietrame 10-50: mq/ml 2,95

(determinate mediante CAD)


Scavo: ml 1,66

Riporto: ml 0.46

Pietrame 50-100: mq/ml 19,79

Pietrame 10-50: mg/ml 2,95

SEZIONE N. 3 (a m 7,90 a valle dello stante 457)

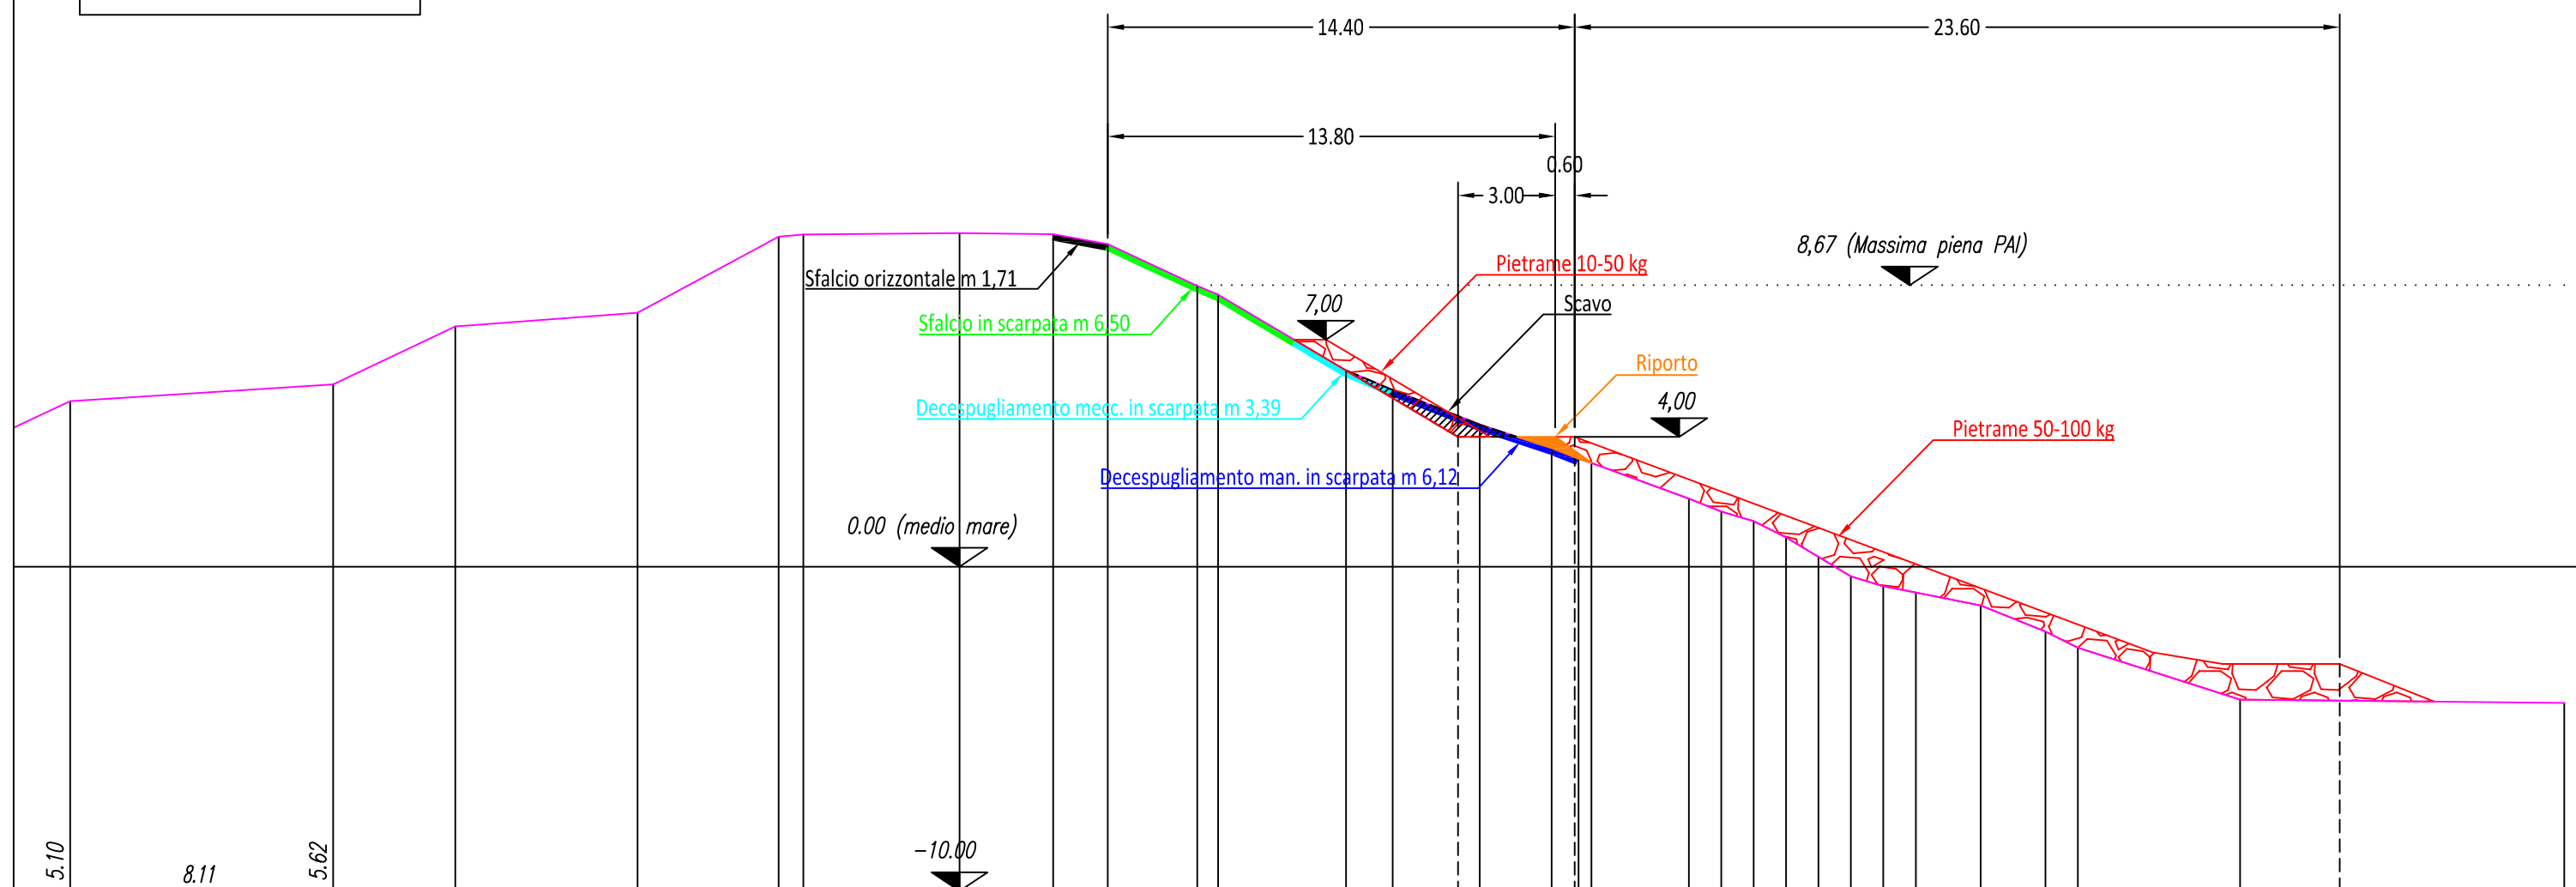

5.10	QUOTE TERRENO	5.62	7.40	7.83	10.17	10.24	10.28	10.25	9.94	8.66	8.39	6.05	5.45	4.38	3.65	3.32	3.20	2.10	1.70	1.40	0.90	0.30	-0.30	-0.60	-0.80	-1.20	-2.00	-2.50	-4.10	-4.20
	DISTANZE PARZIALI	3.77	5.62	4.35	0.76	4.82	2.89	1.68	2.76	0.64	3.95	1.44	2.68	2.22	0.40	3.00	1.00	1.00	1.00	1.00	1.00	1.00	1.00	2.00	2.00	1.00	5.00	10.00		
	QUOTE PROGETTO								9.94					4.00	4.00	0.83													-3.00	
	DISTANZI PARZIALI										10.80			3.60													23.60			



Ufficio Operativo di Rovigo

Corso del Popolo 129 - 45100 Rovigo Tel. 0425203111  
www.agenziapo.it ufficio-ro@agenziapo.it

**OGGETTO**  
Progetto dei lavori di manutenzione della difesa in frolo in sx Po di Venezia nel tratto fra gli st. 457-459 in Comune di Papozze (RO).

Progetto dei lavori di manutenzione della difesa in frodo in sx  
Po di Venezia nel tratto fra gli st. 457-459 in Comune di  
Papozze (RO).

ELABORATO	
SEZIONE 03	

SEZIONE 03

SCALA
1:200
DATA
01/03/2018

1:200

	DATA

DATA
01/03/2018

TAVOLA  
03

03

SCALA: 1:200

*DISTANZE:*  
*a m 63,70 dalla Sez. 3*

VALENZE:  
*media con sez. 3 per m 45,2*

*AREE SEZIONE:*  
(determinate mediante CAD)

*Scavo: ml 1,35*

*Riporto: ml 0.40*

*Pietrame 50-100: mq/ml 22,26*

*Pietrame 10-50: mq/ml 2,51*


Scavo: ml 1,35

Riporto: ml 0.40

*Pietrame 50-100: mg/ml 22,26*

Pietrame 10-50: mg/ml 2,51

## SEZIONE N. 4

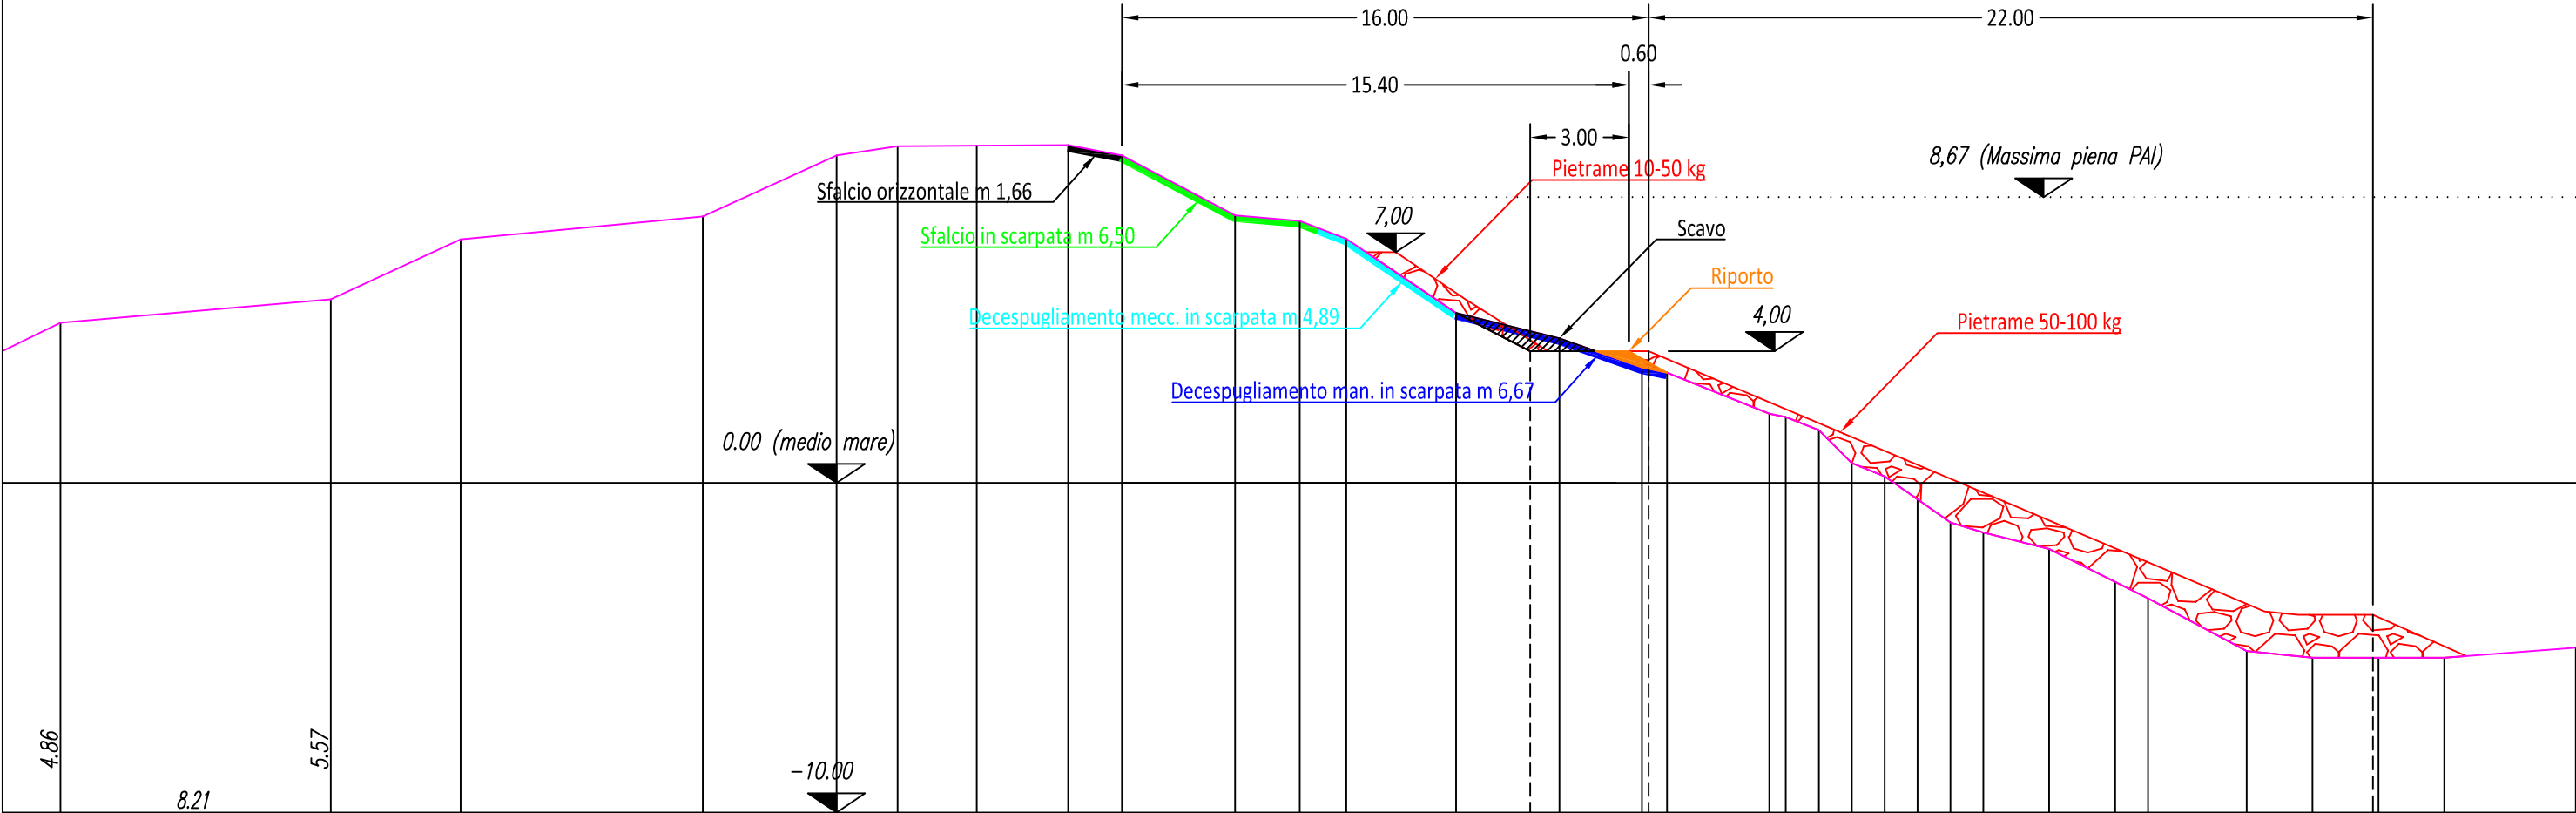

	4.86	QUOTE TERRENO	5.57	7.39	8.09	9.94	10.22	10.24	10.25	9.94	8.12	7.95	7.41	5.16	4.39	3.51	3.35	2.10	2.00	1.60	0.60	0.20	-0.50	-1.20	-1.50	-2.00	-3.00	-3.50	-5.10	-5.30	-5.30	-5.30	5.00
54		DISTANZE PARZIALI		3.94	7.36	4.06	1.86	2.40	2.78	1.63	3.44	1.96	1.42	3.33	3.14	2.51	0.76	3.11	0.50	1.00	1.00	1.00	1.00	1.00	1.00	2.00	2.00	1.00	3.00	2.00	2.00	2.00	4.00
		QUOTE PROGETTO								9.94					4.00		4.00															-4.00	
		DISTANZI PARZIALI												12.40		3.60										22.00							



Ufficio Operativo di Rovigo

Corso del Popolo 129 - 45100 Rovigo Tel. 0425203111  
www.agenziapo.it ufficio-ro@agenziapo.it

**OGGETTO**

Progetto dei lavori di manutenzione della difesa in frodo in sx  
Po di Venezia nel tratto fra gli st. 457-459 in Comune di  
Papozze (RO).

ELABORATO

## SEZIONE 04

SCALA

1:200

DATA

01/03/2018

## AVOLA