

[illegible]



N.5
SEZIONE - D



SCALA: 1:200
FOGLIO: 5/10

DISTANZE:
m 20.00 a valle sez. C

VALENZE:
Monte: media con sez. C
Valle:
Berna-Difesa spond.: v.le m 17.50
Difesa scarpata: media con sez. 1

PIETRAMÈ:
(determinato mediante CAD)
Berna-Difesa spondale: mq 11.41
Difesa scarpata: mq 1.03

SCAVO: (determinato mediante CAD)
Difesa scarpata: mq 0.98
RIPORTO: (determinato mediante CAD)
Banchina: mq 0.62

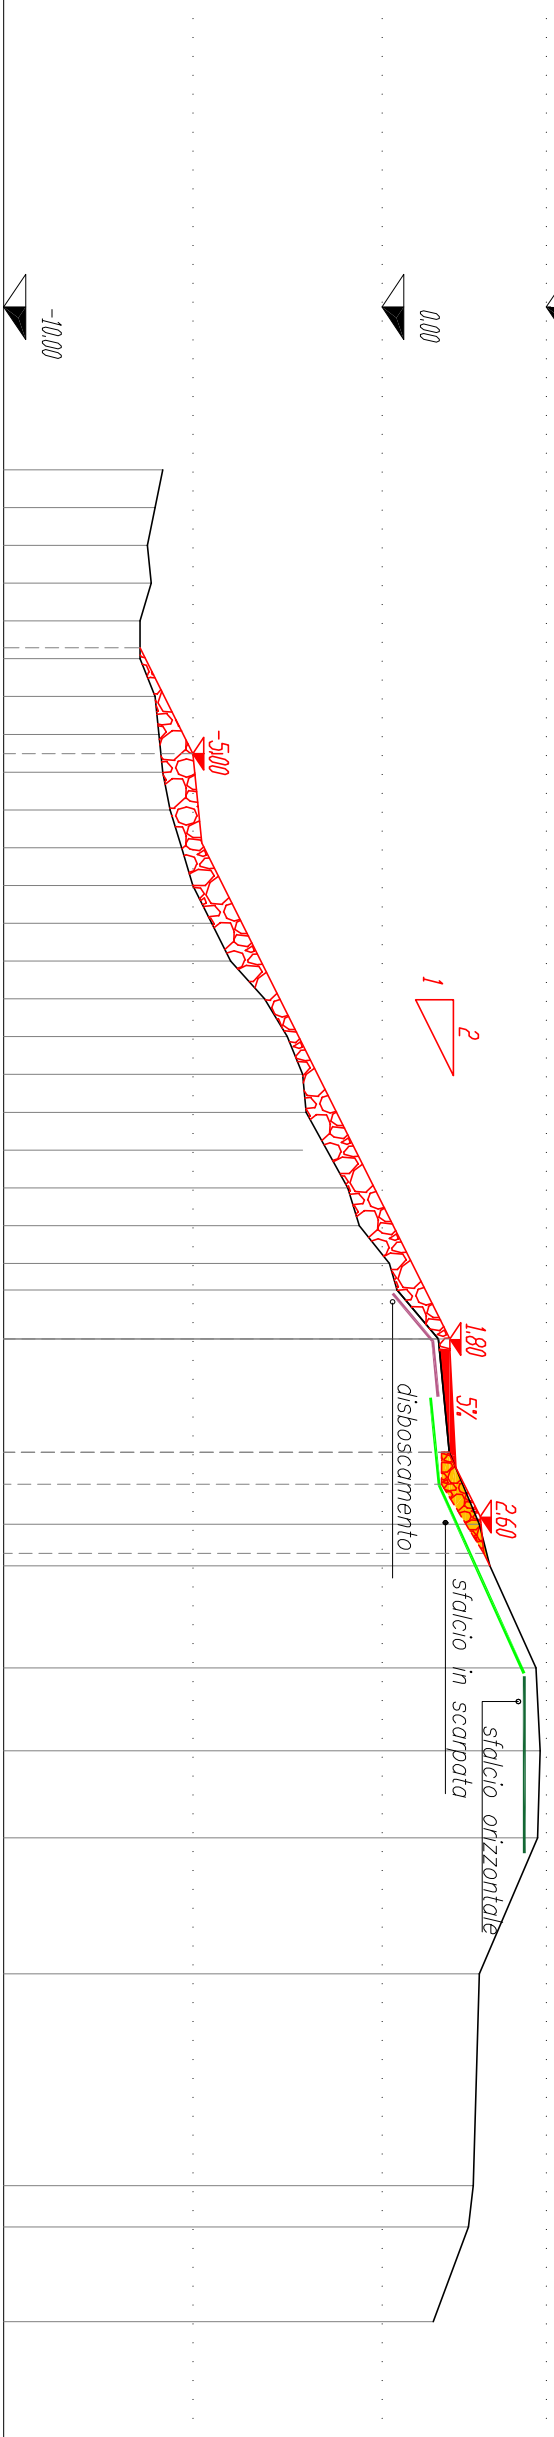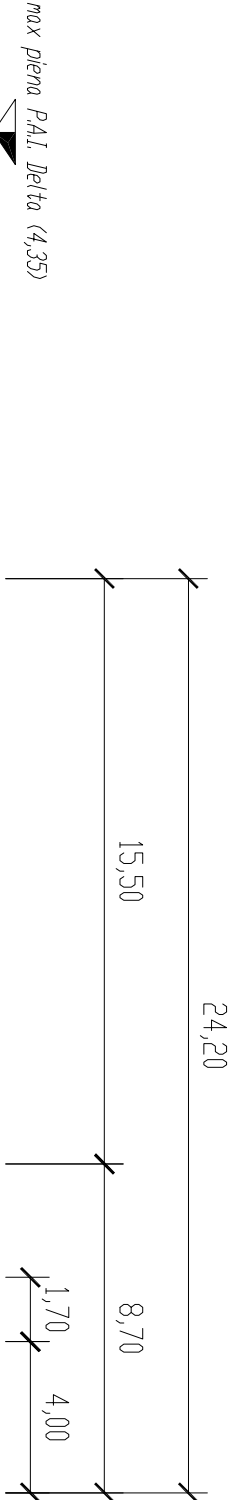

QUOTE TERRENO	
DIST. PARZIALI	-5.80 -6.00 -6.20 -6.10 -6.40 -6.40 -6.00 -5.90 -5.80 -5.60 -5.30 -5.00 -4.50 -4.00 -3.10 -2.50 -2.10 -2.00 -2.10 -0.90 -0.60 0.20 0.40 1.49 1.78 2.58 2.86 4.08 4.19 4.12 2.58 5.60 2.42 2.29 1.36

QUOTE PROGETTO	
DIST. PARZIALI	-6.40 -5.00 1.80 1.78 1.58 2.75 4.08


DISTANZE:
m 17.70 a valle sez. D
m 88.90 a valle stante 11

VALENZE:
Monte: media con sez. D
Valle: media con sez. 2

PIETRA:
(determinato mediante CAD)

Berna-Difesa spondale: mq 0.00
Difesa scarpata: mq 1.58

SCAVO:	(determinato mediante CAD)
Difesa scarpata: mq 1.10	
RIPORTO:	(determinato mediante CAD)
Banchina: mq 0.29	

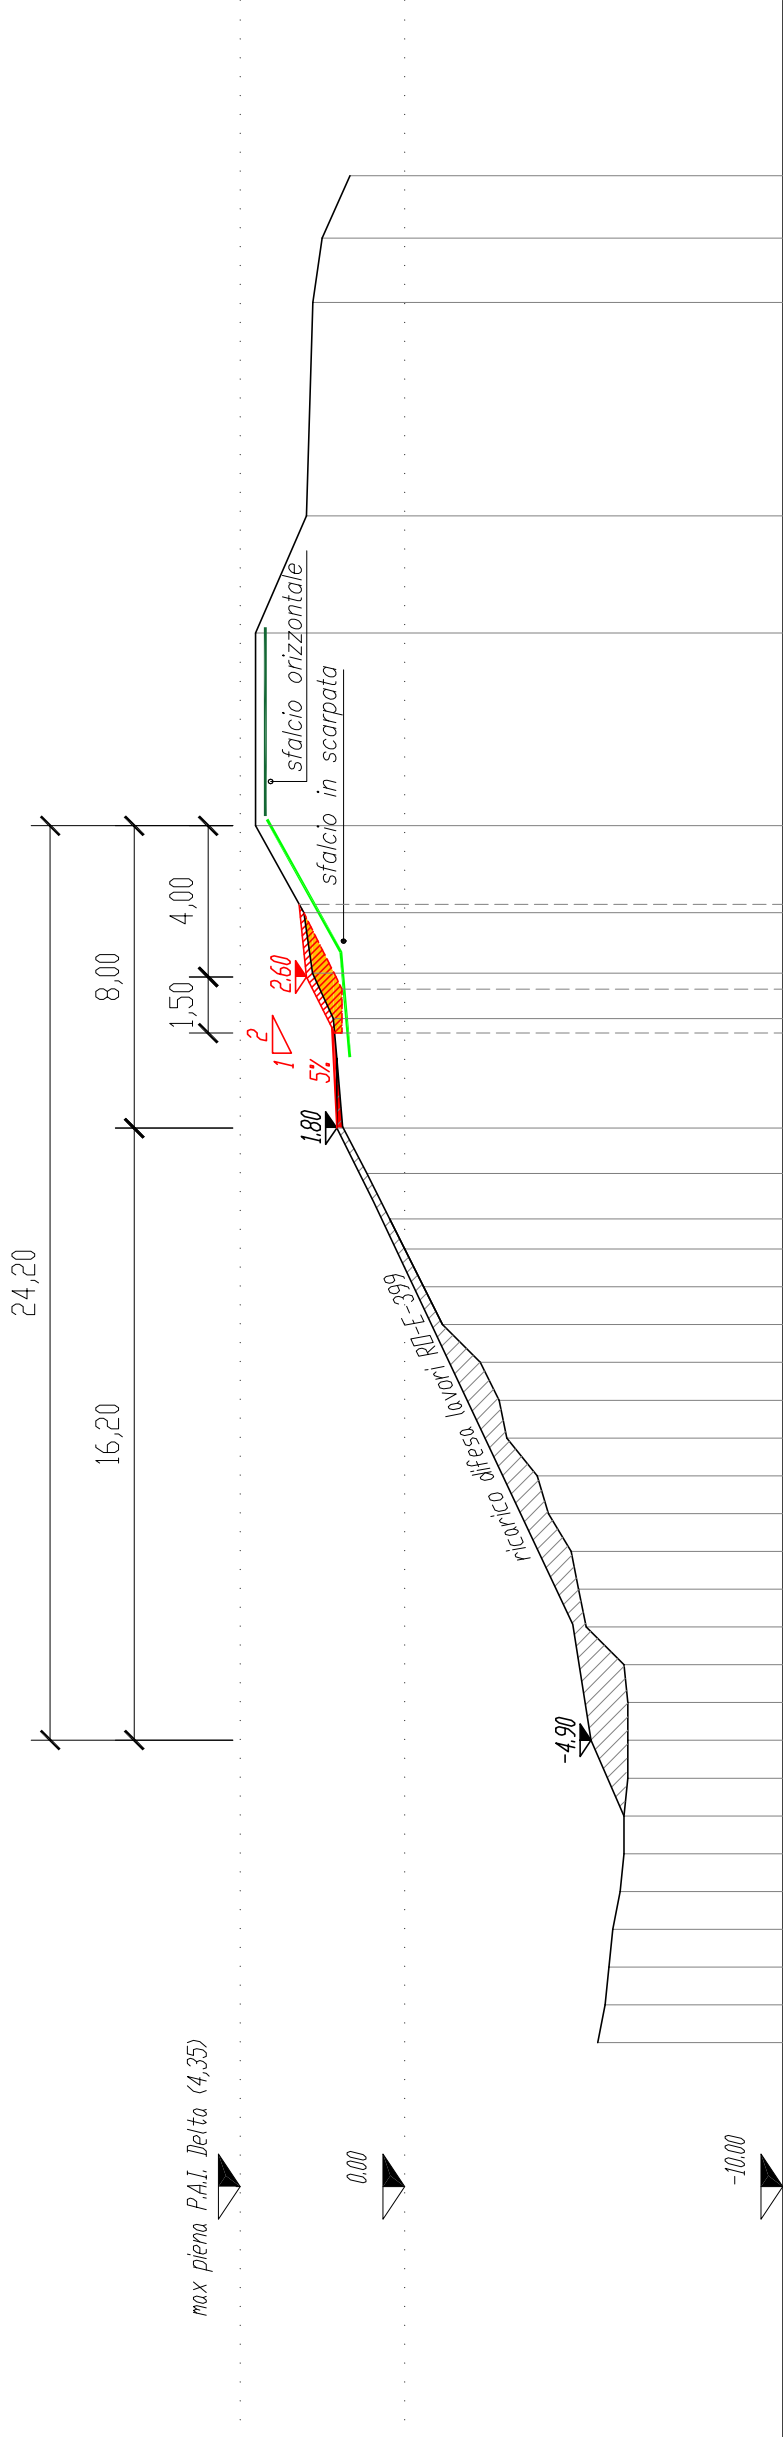


QUOTE TERRENO	DIST. PARZIALI
---------------	----------------

[illegible]

QUOTE PROGETTO

1.85	1.15	2.25	2.10	
1.65				
2.75				
3.95				

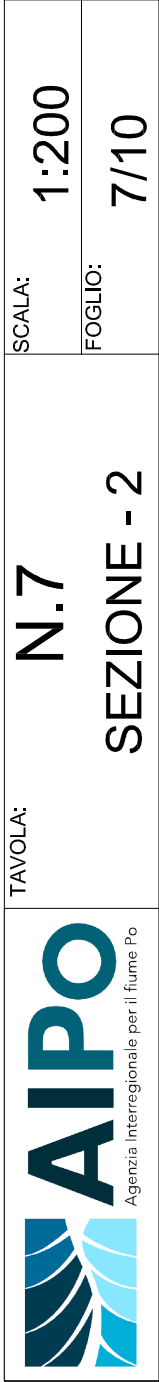

2.2

SCALA:

1:200

FOGLIO

m 15.00 a valle sez. 1

Monte: media con sez. 1

(determinato mediante CAD)

Difesa scarpata: mq 1.45

SCAVO: (determinato mediante CAD)

Difesa scarpata: mq 1.01

RIPORTO: (determinato mediante CAD)

Banchina: mq 0.63

[illegible]

3.93	2.30
2.75	2.35
1.60	1.00
1.80	


DISTANZE:
m 15.00 a valle sez. 2

VALENZE:
Monte: media con sez. 2
Valle: media con sez. 4

PIETRA:
(determinato mediante CAD)

Berna-Difesa spondale: mq 0.00
Difesa scarpata: mq 1.20

SCAVO:	(determinato mediante CAD)
Difesa scarpata:	mq 0.68
RIPORTO:	(determinato mediante CAD)
Banchina:	mq 0.31

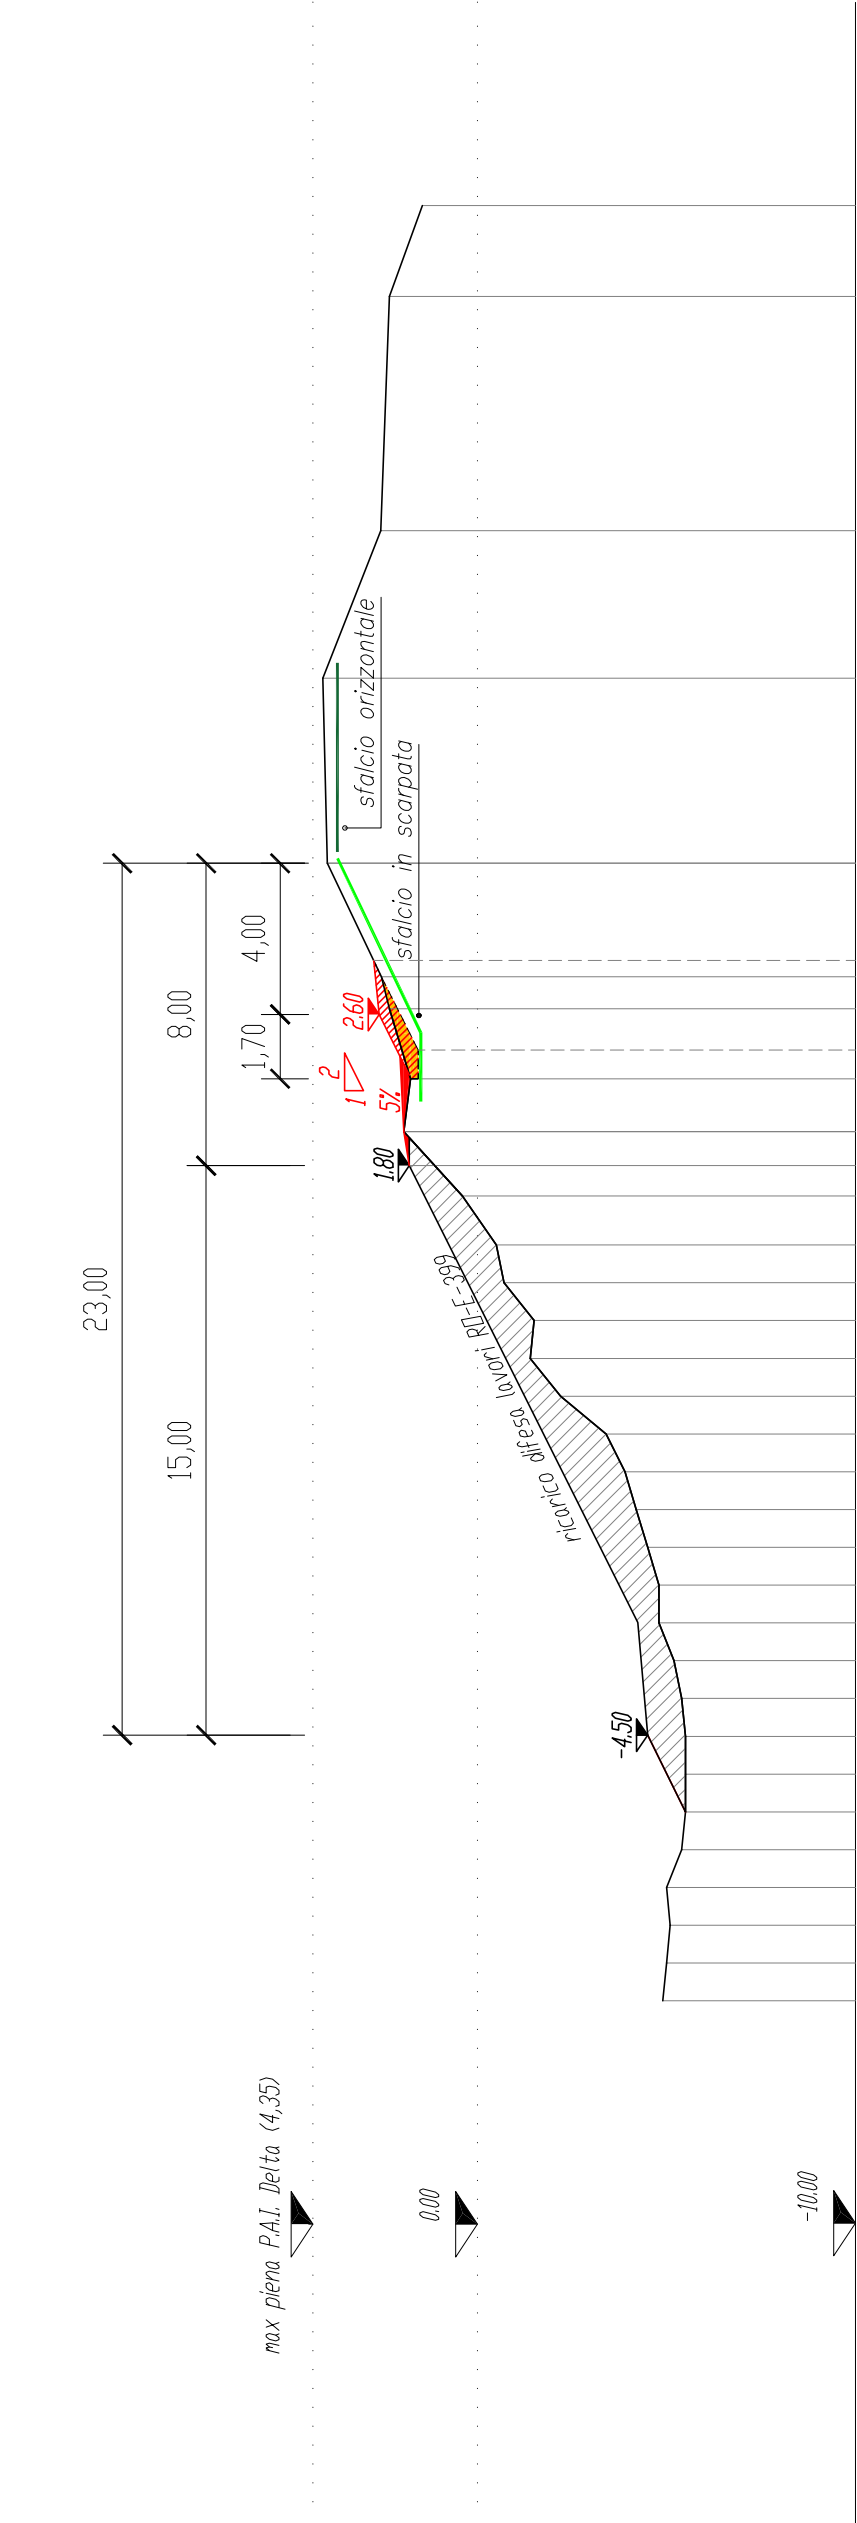

QUOTE TERRENO	DIST. PARZIALI
---------------	----------------

1.46	2.33	2.40	6.20	3.90	4.90	3.00	2.54	2.33	1.77	1.95	0.40	-0.50	-0.70	-1.50	-1.40	-2.20	-3.40	-3.90	-4.20	-4.50	-4.80	-4.80	-5.20	-5.40	-5.50	-5.50	-5.50	-5.40	-5.00	-5.10	-5.00	-4.90	-5.00
------	------	------	------	------	------	------	------	------	------	------	------	-------	-------	

QUOTE PROGETTO	DIST. PARZIALI
----------------	----------------

DISTANZE:
m 21.00 a valle sez. 3

VALENZE:
Monte: *media con sez. 3*
Valle: *valle m 6.00*

PIETRAME:
(determinato mediante CAD)
Bernina-Difesa spandale: mq 0.00
Difesa scarpato: mq 1.27

SCAVO:	(determinato mediante CAD)
Difesa scarpata:	mq 0.76
RIPORTO:	(determinato mediante CAD)
Banchina:	mq 0.61

