


SEZIONE 1

DIST.PROG. :	mt	5.90
DIST.PREC. :	mt	5.90
DIST.SUCC. :	mt	48.92
SCAVO :	mq	1.43
RIPORTO :	mq	2.40
GEOTESSILE F.A.:	mt	3.30
GEOTESSILE IN A.:	mt	2.95
PIETrame : 50-100 Kg	mq	8.48
PIETrame : 100-300 Kg	mq	13.82

SCALA 1:150

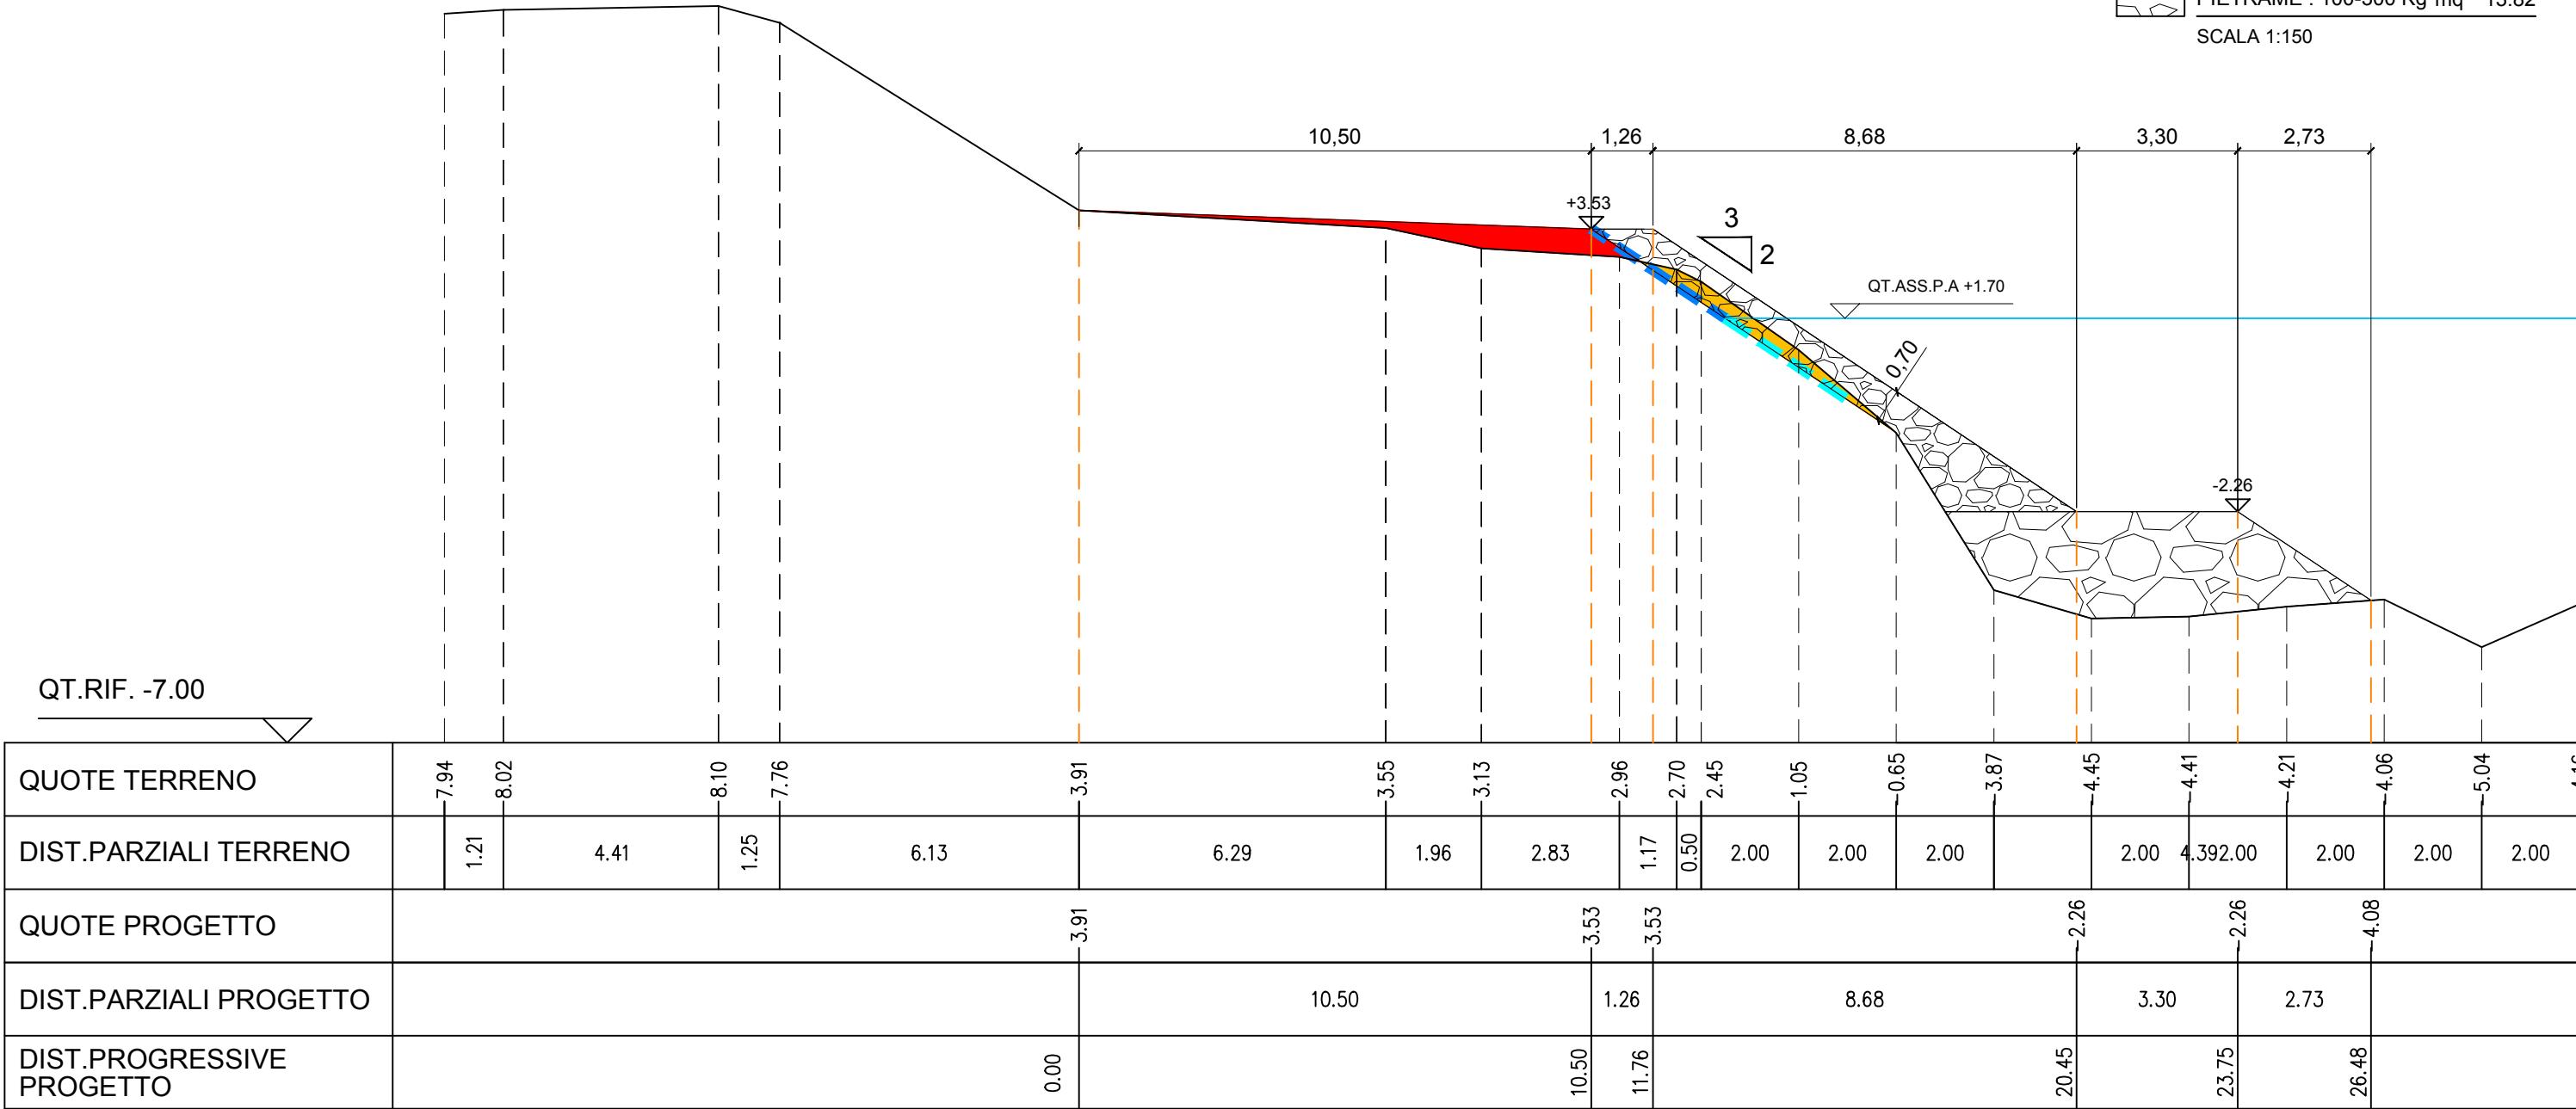



**AIPO**  
Agenzia Interregionale per il fiume Po

**Ufficio Operativo di Rovigo**  
Corso del Popolo 129 - 45100 Rovigo Tel. 0425203111  
www.agenziapo.it ufficio-ro@agenziapo.it

OGGETTO			
LAVORI DI MANUTENZIONE DELLA DIFESA SPONDALE IN EROSIONE IN SINISTRA PO DI GORO TRA GLI ST. 42-45 NEL COMUNE DI ARIANO NEL POLESINE (RO)			
UBICAZIONE			
Via	Località	Comune	Stanti
		Ariano nel Polesine	42/45
OGGETTO TAVOLA : SEZIONE 1			
File:		PO DI GORO_SEZIONI_1-150	

SCALA
1:150
DATA
12/06/18
TAVOLA
2.4