

DIREZIONE TERRITORIALE IDROGRAFICA – EMILIA-ROMAGNA ORIENTALE
UFFICIO OPERATIVO DI FERRARA

OPERE IDRAULICHE DI 2^A CATEGORIA
FIUME PO

ESECUTIVO

(FE-E-790) – CUP: B72H18000370002

Lavori di adeguamento della sagoma definitiva dell'arginatura in destra idraulica del fiume Po da Coronella Scutellari a Froldo Fossadalbero, tra gli stanti 58 e 64 - PTI_FE_1 – Comune di Ferrara.

ELABORATO:

Sezioni trasversali

ALLEGATO N.

B04

REV.	DESCRIZIONE	DATA	REDAZIONE	VERIFICA
00	Prima Emissione	26/10/2018	Tortorella	Settin
01				

Progettisti:

Il Funzionario Tecnico
(Geom. Agostino Tortorella)

Il Funzionario Tecnico
(Geom. Agostino Dalle Rive)

Visto: Il Responsabile del Procedimento
(Ing. Tommaso Settin)

PERIZIA N. 5

DATA: 26/10/2018

Registrazione interna

N. 00025228


Data: 26/10/2018

scala
1:300


Oggetto: (FE-E-790) lavori di adeguamento della sagoma definitiva dell' arginatura in destra idraulica del fiume Po da Coronella Scutellari a Froldo Fossadalbero, tra gli stanti 58 e 64 - PTL_FE_1 - Comune di Ferrara

disegnatore: Agostino Dalle Rive


Sezione 1

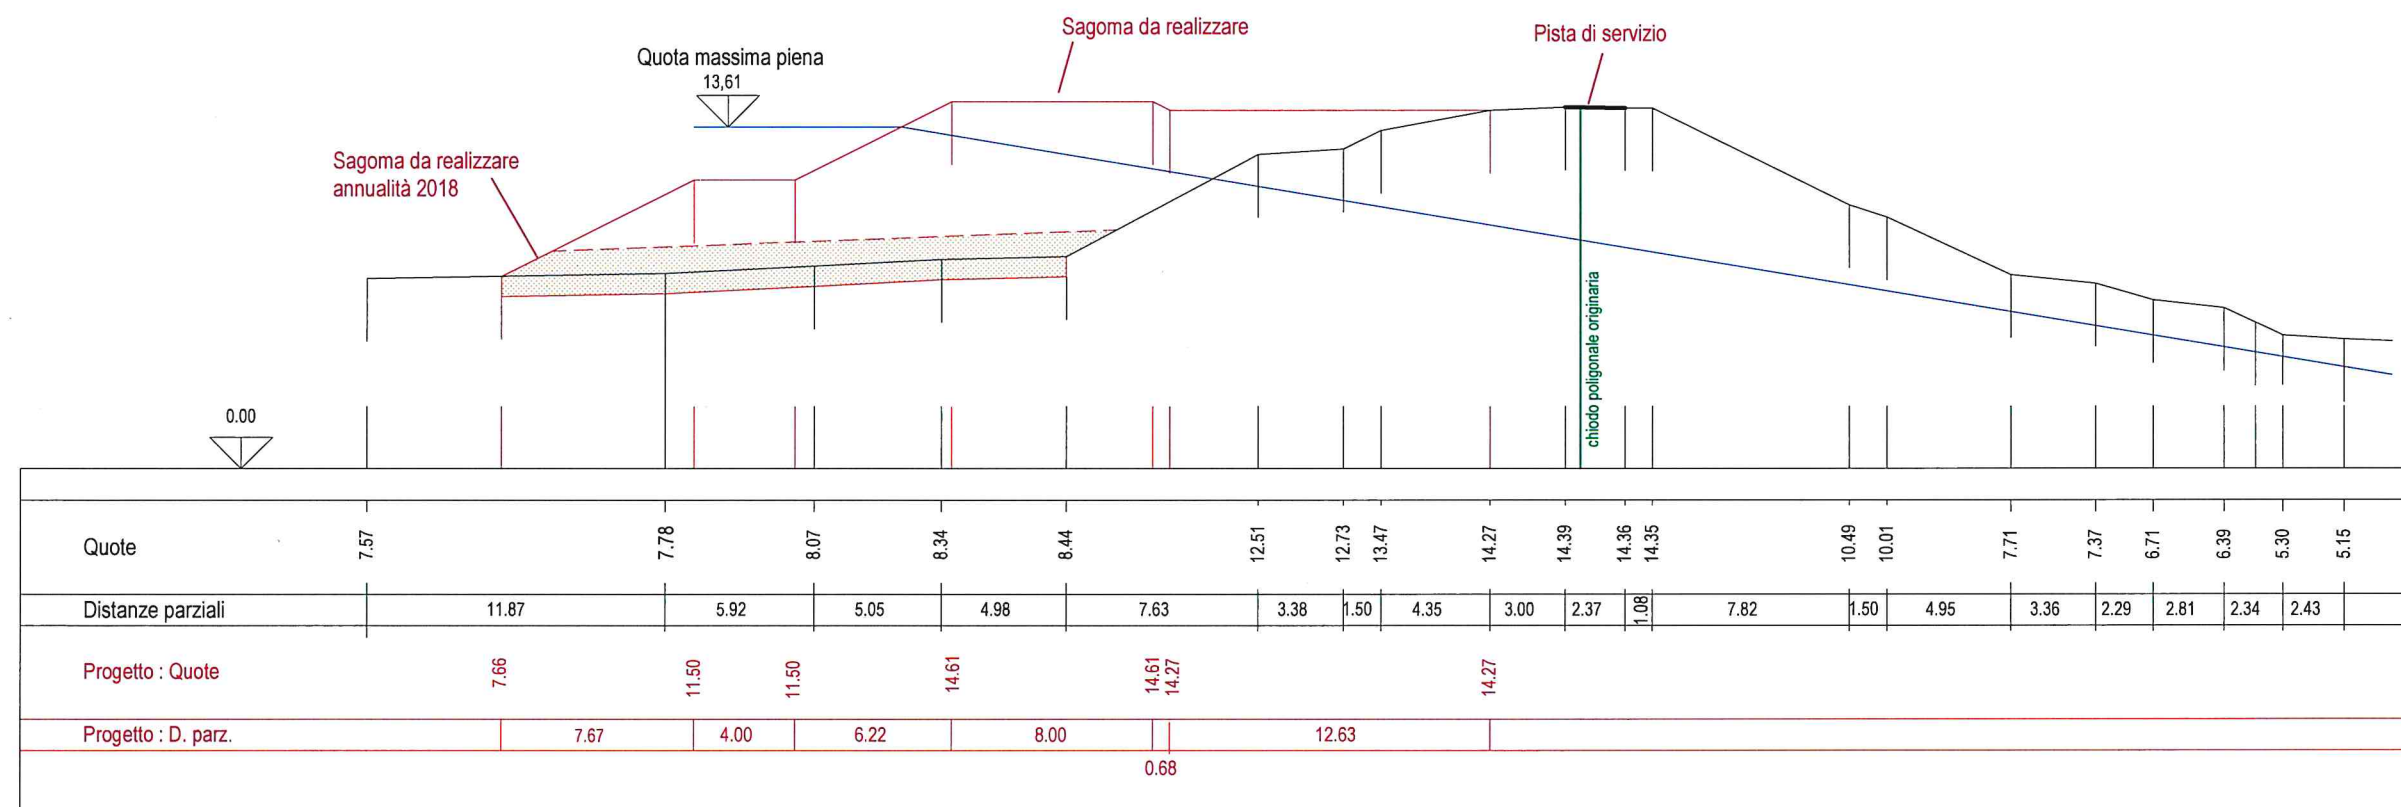

Sezione 3

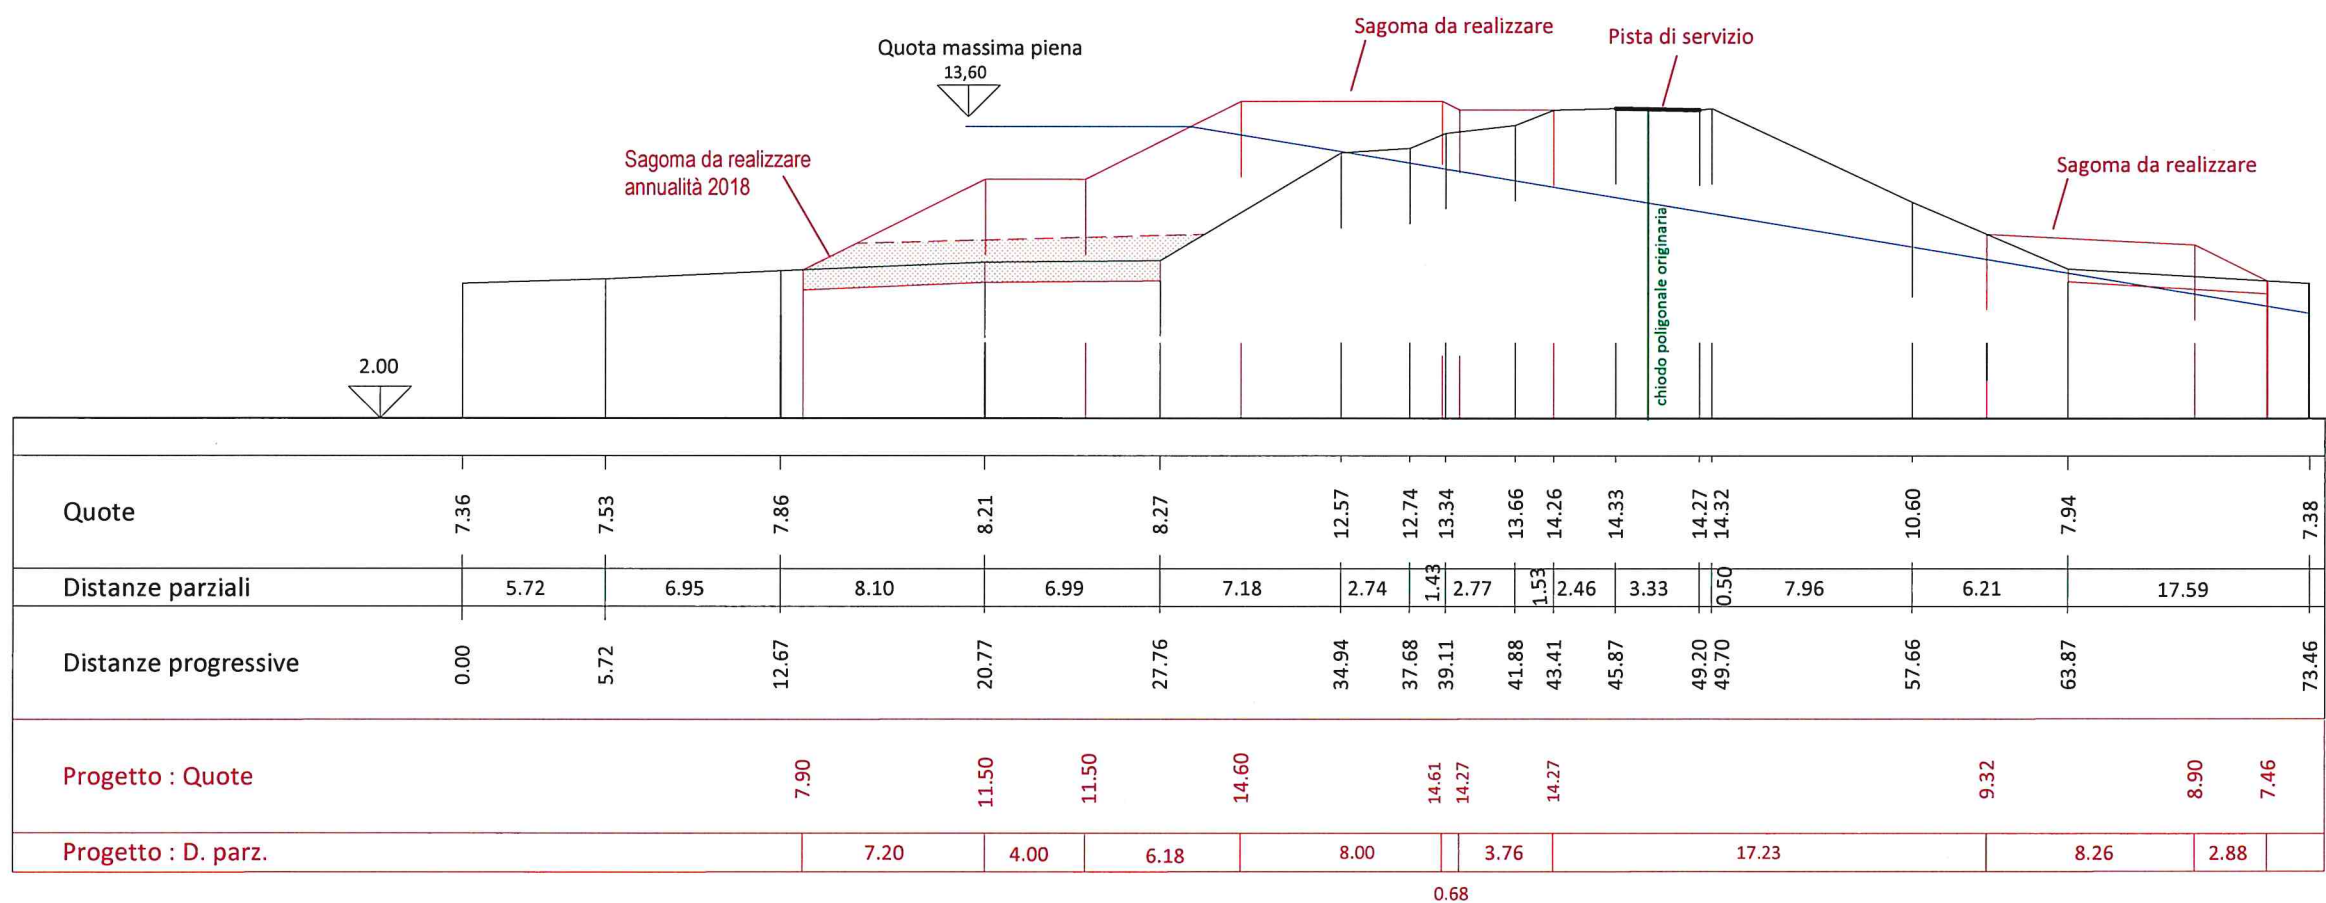

Sezione 4

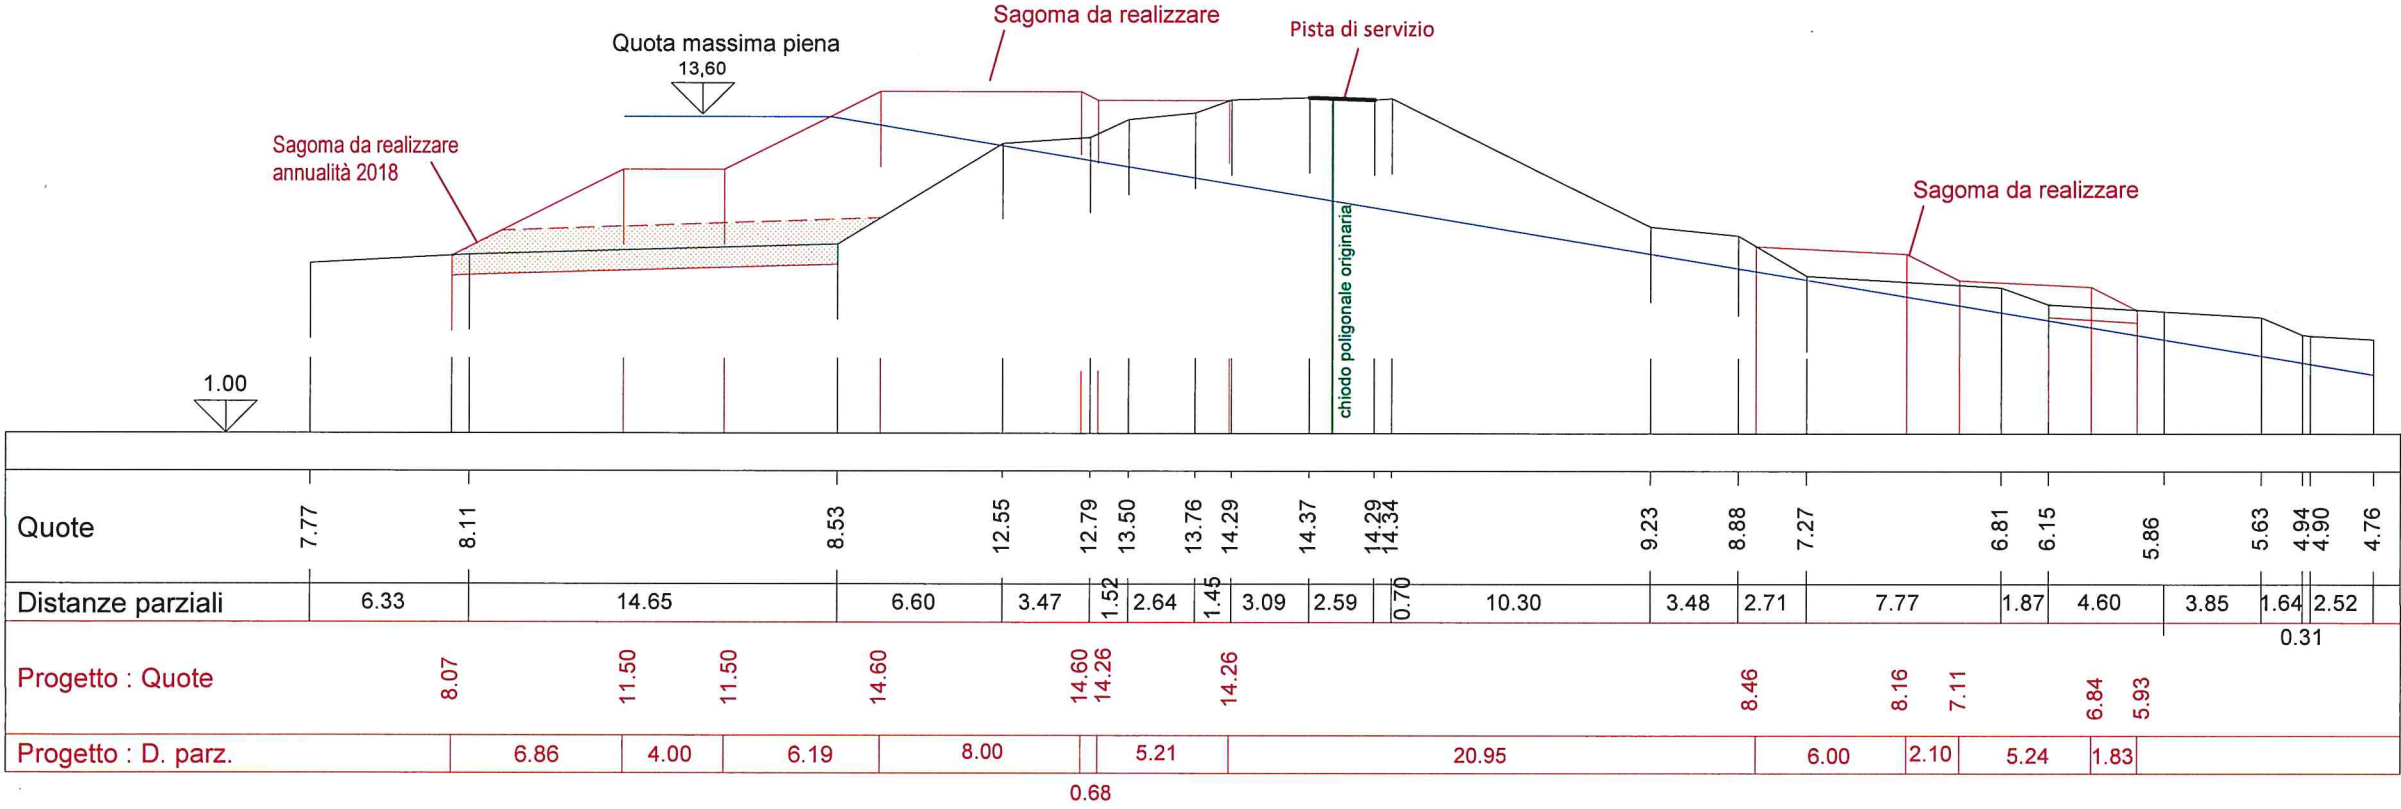


Data: 26/10/2018

scala
1:300


Oggetto: (FE-E-790) lavori di adeguamento della sagoma definitiva dell'arginatura in destra idraulica del fiume Po da Coronella Scutellari a Froldo Fossadalbero, tra gli stanti 58 e 64 - PTI FE_1 - Comune di Ferrara

disegnatore: Agostino Dalle Rive


Sezione 5

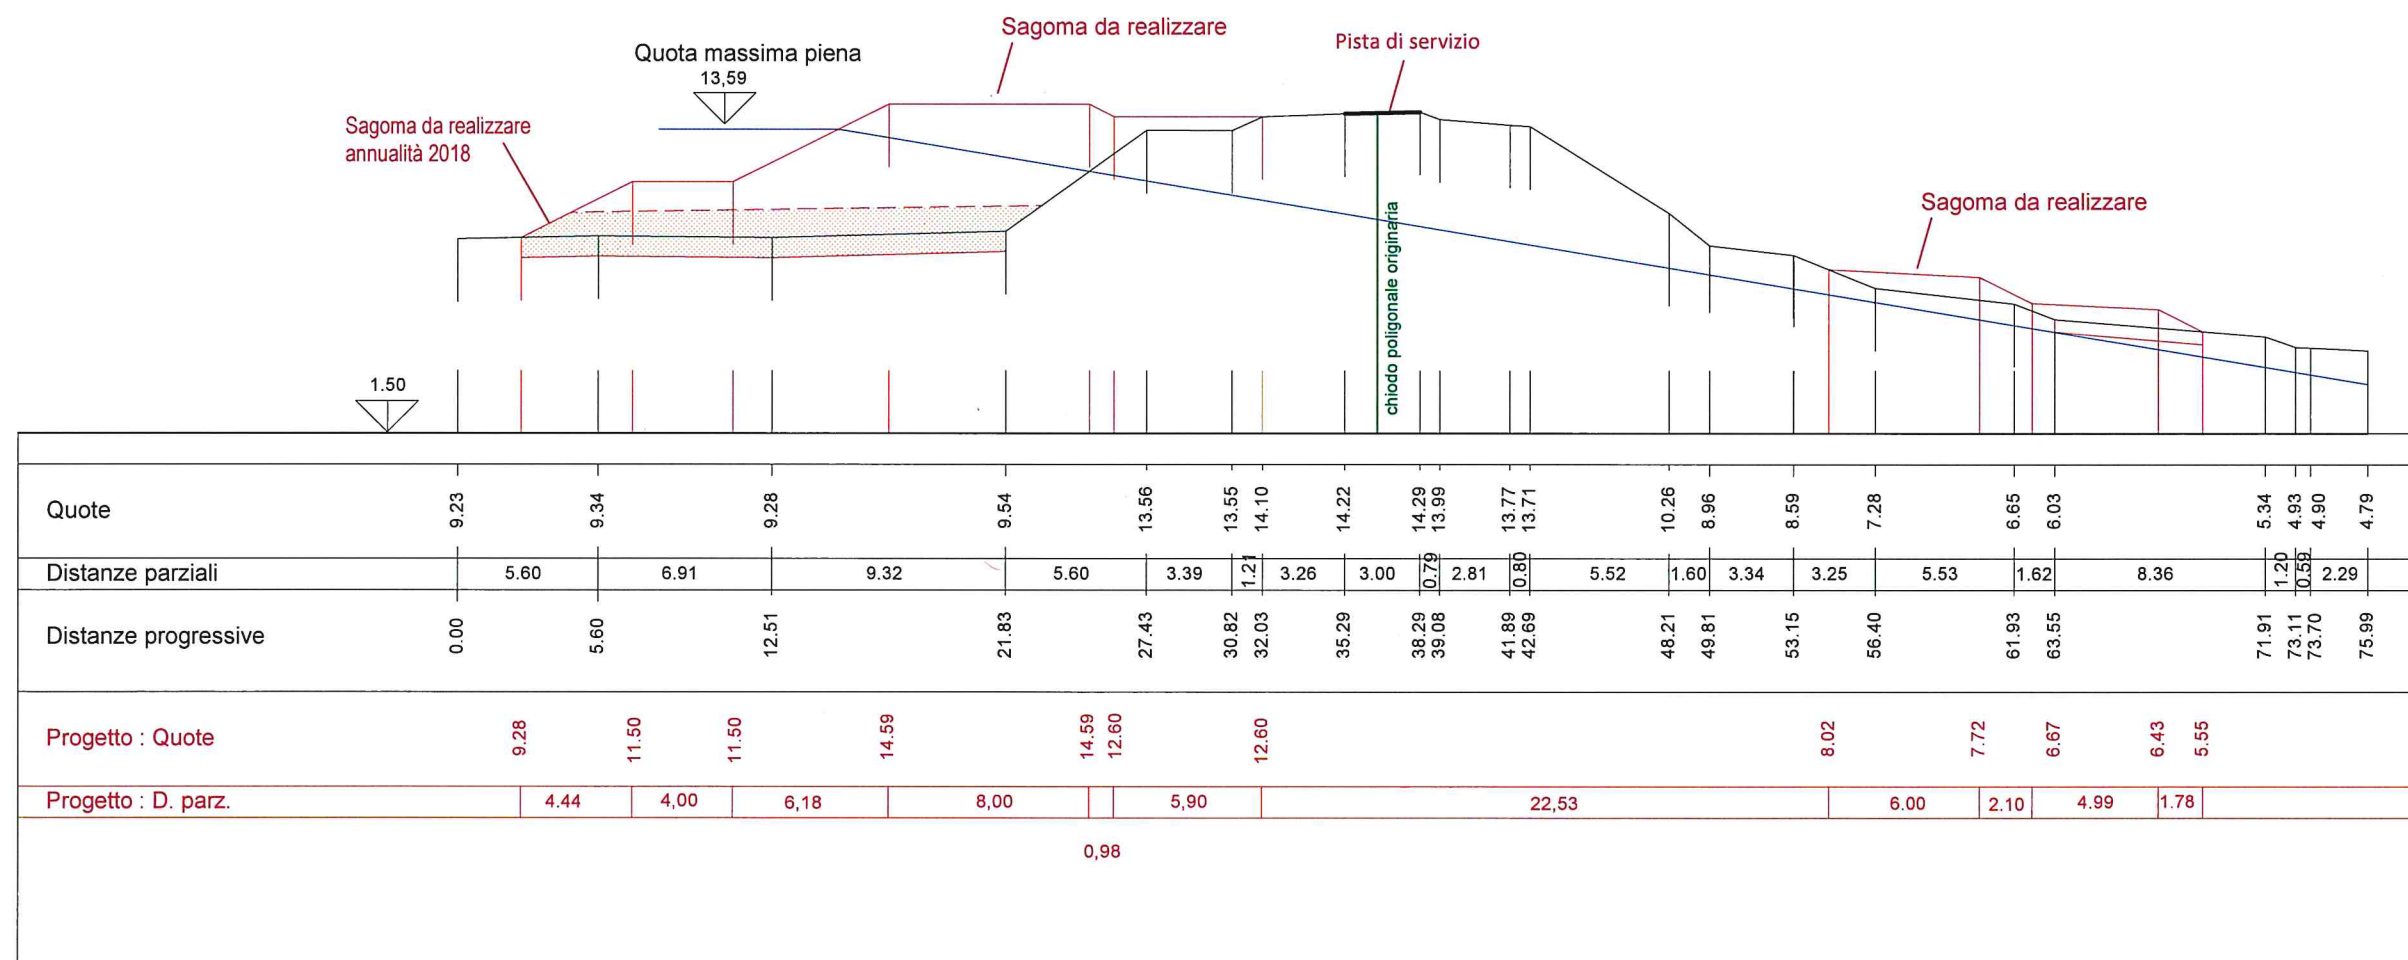

Sezione 6

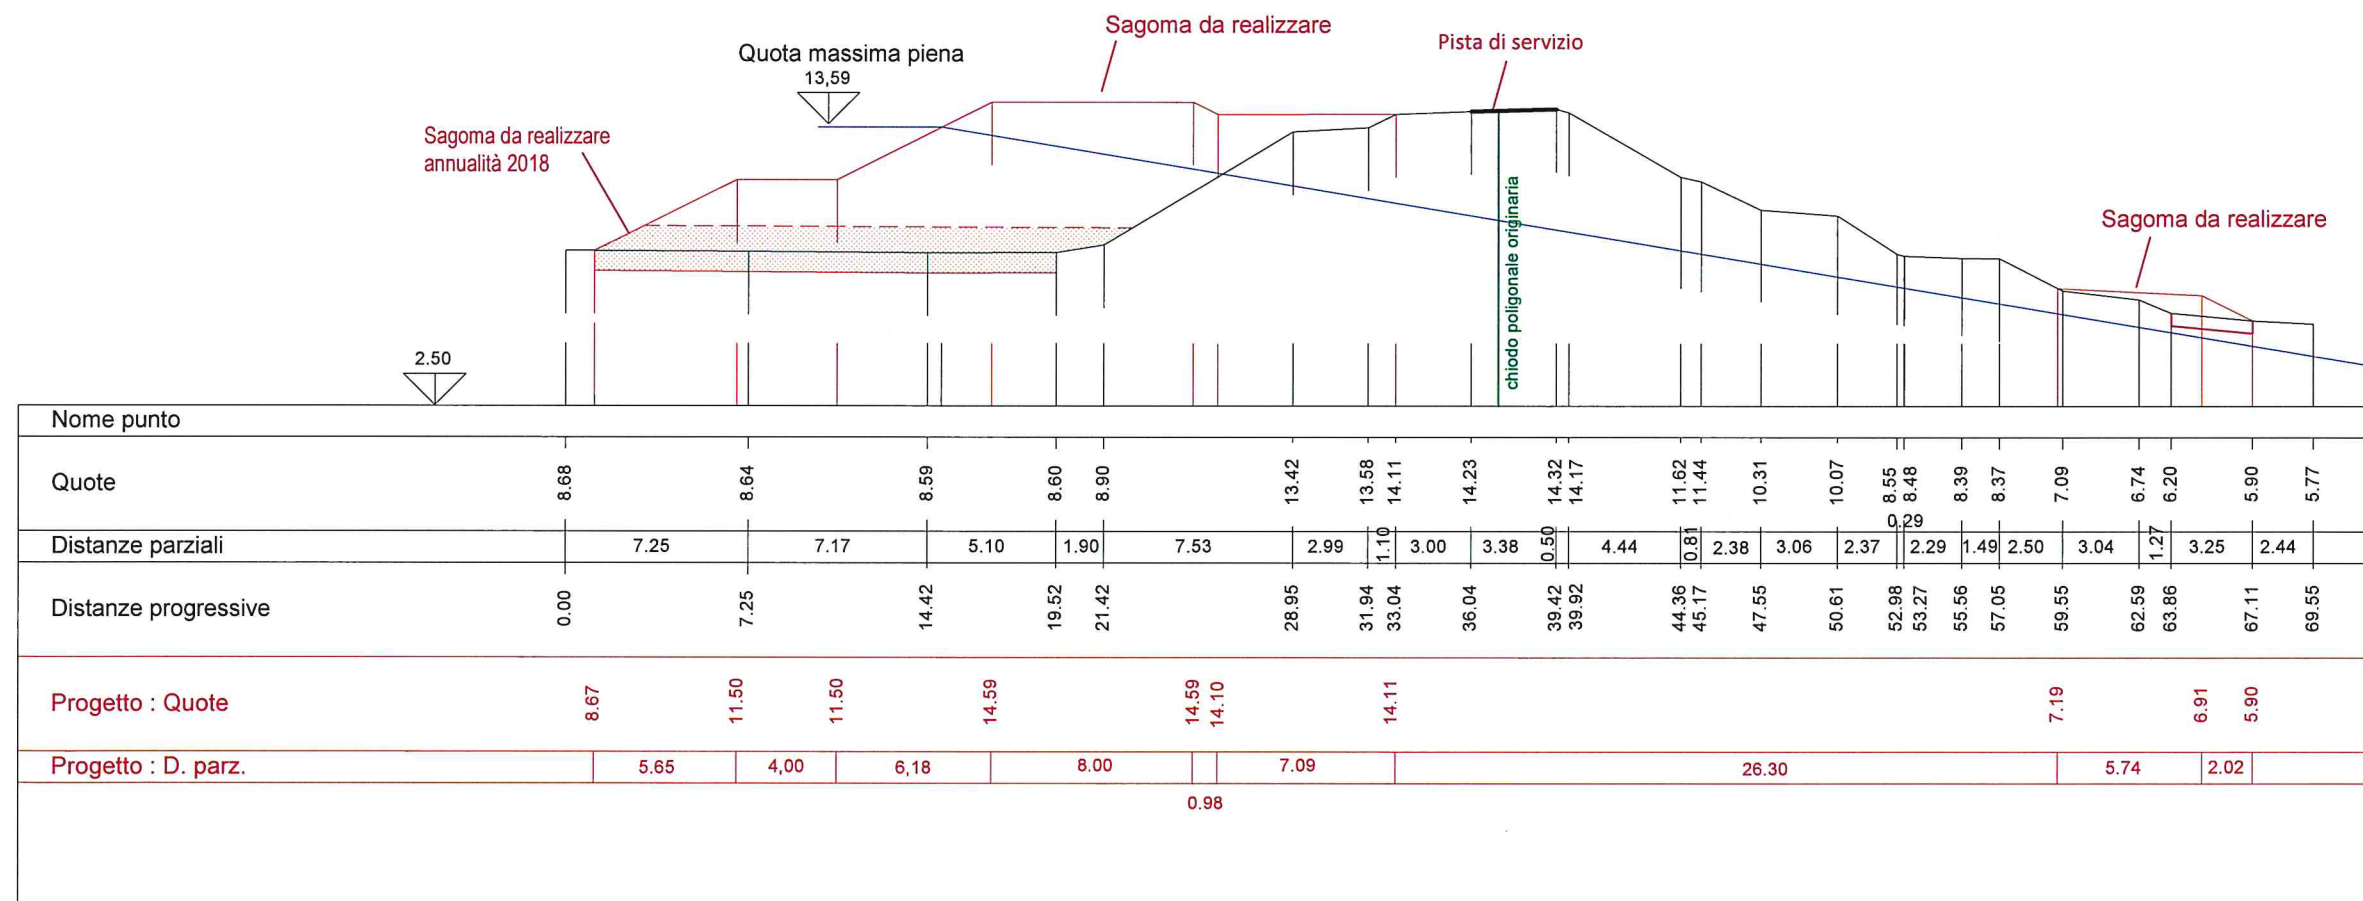

Sezione 7

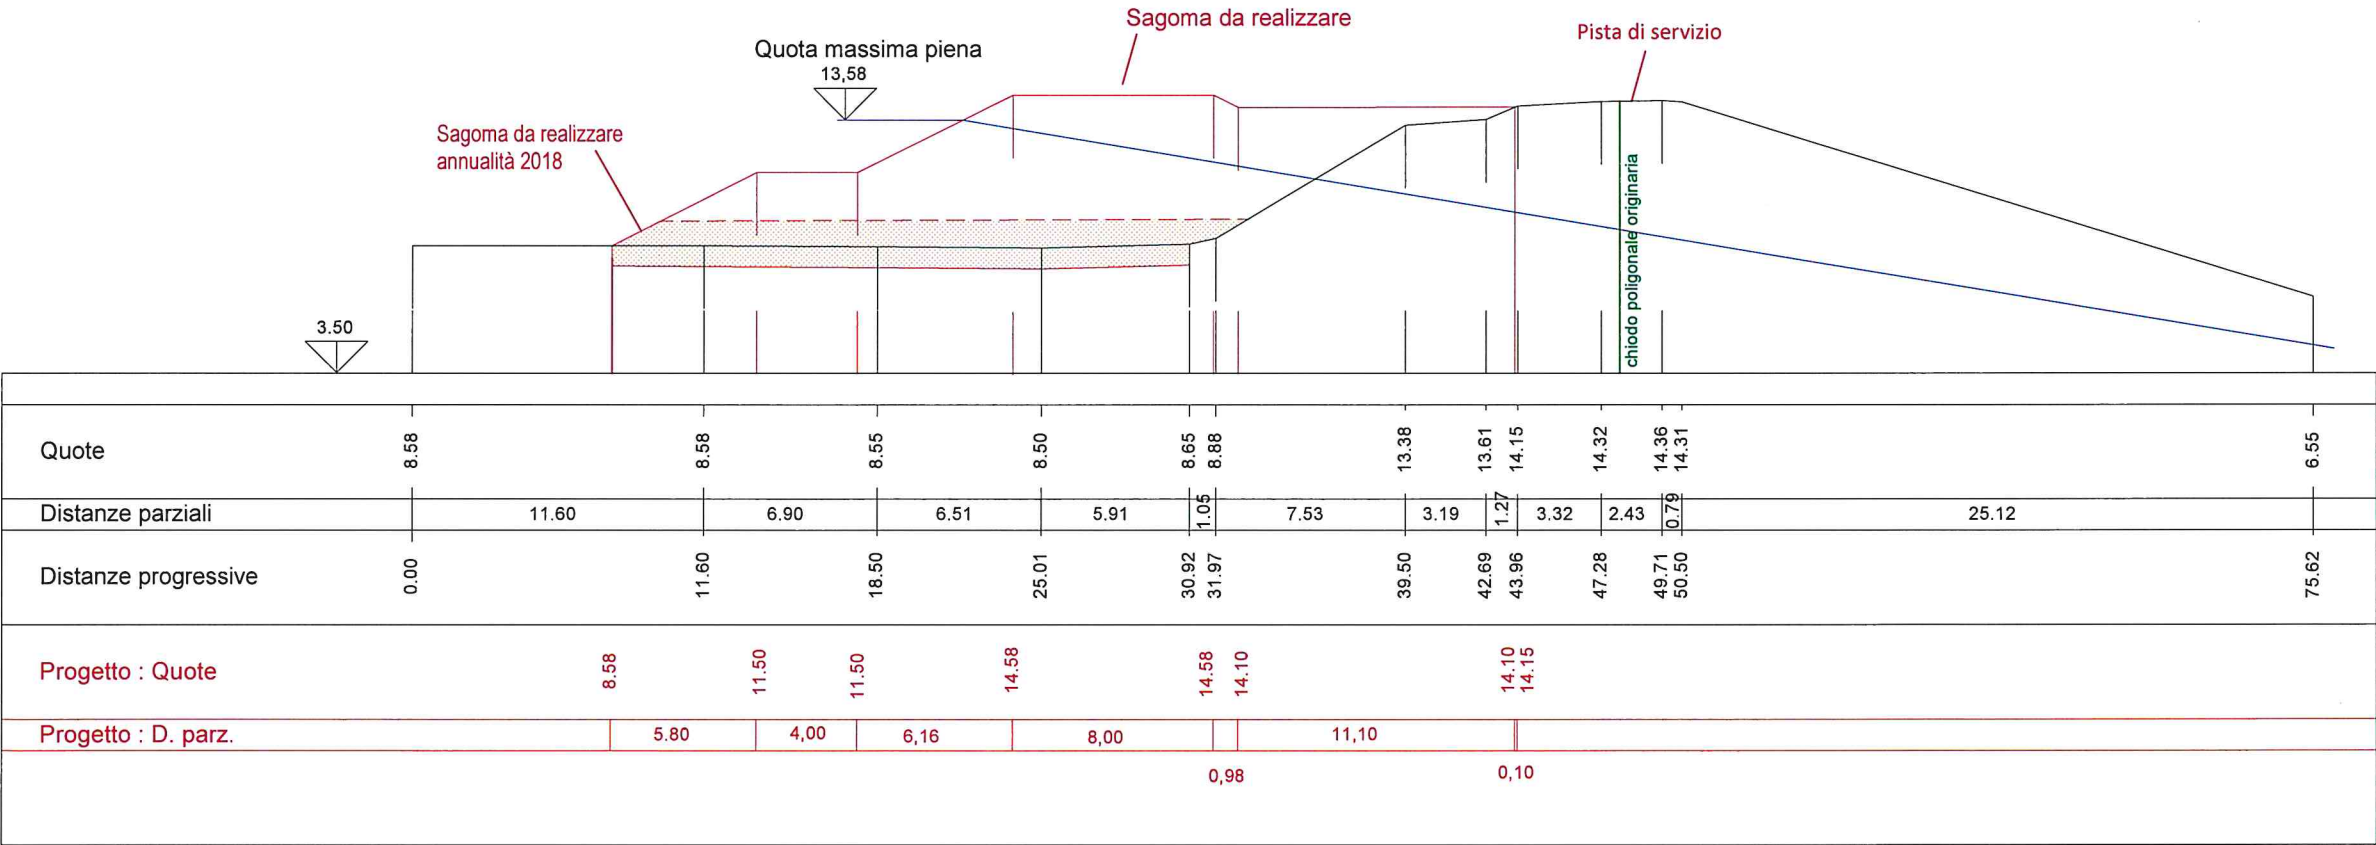

Sezione 8

