

**DIREZIONE TERRITORIALE IDROGRAFICA – EMILIA-ROMAGNA ORIENTALE**  
**UFFICIO OPERATIVO DI FERRARA**

**OPERE IDRAULICHE DI 2<sup>A</sup> CATEGORIA**  
**FIUME PO**

**ESECUTIVO**

**(FE-E-790) – CUP: B72H18000370002**

**Lavori di adeguamento della sagoma definitiva dell'arginatura in destra idraulica del fiume Po da Coronella Scutellari a Froldo Fossadalbero, tra gli stanti 58 e 64 - PTI\_FE\_1 – Comune di Ferrara.**

**ELABORATO:**

**Sezioni tipo**

**ALLEGATO N.**

**B05**

REV.	DESCRIZIONE	DATA	REDAZIONE	VERIFICA
00	Prima Emissione	26/10/2018	Tortorella	Settin
01				

Progettisti:

Il Funzionario Tecnico  
(Geom. Agostino Tortorella)

Il Funzionario Tecnico  
(Geom. Agostino Dalle Rive)

Visto: Il Responsabile del Procedimento  
(Tommaso Settin)

**PERIZIA N. 5**

**DATA: 26/10/2018**


Registrazione interna

**N. 00025228**



Sezione Tipo "A"

(rialzo e ringrosso)

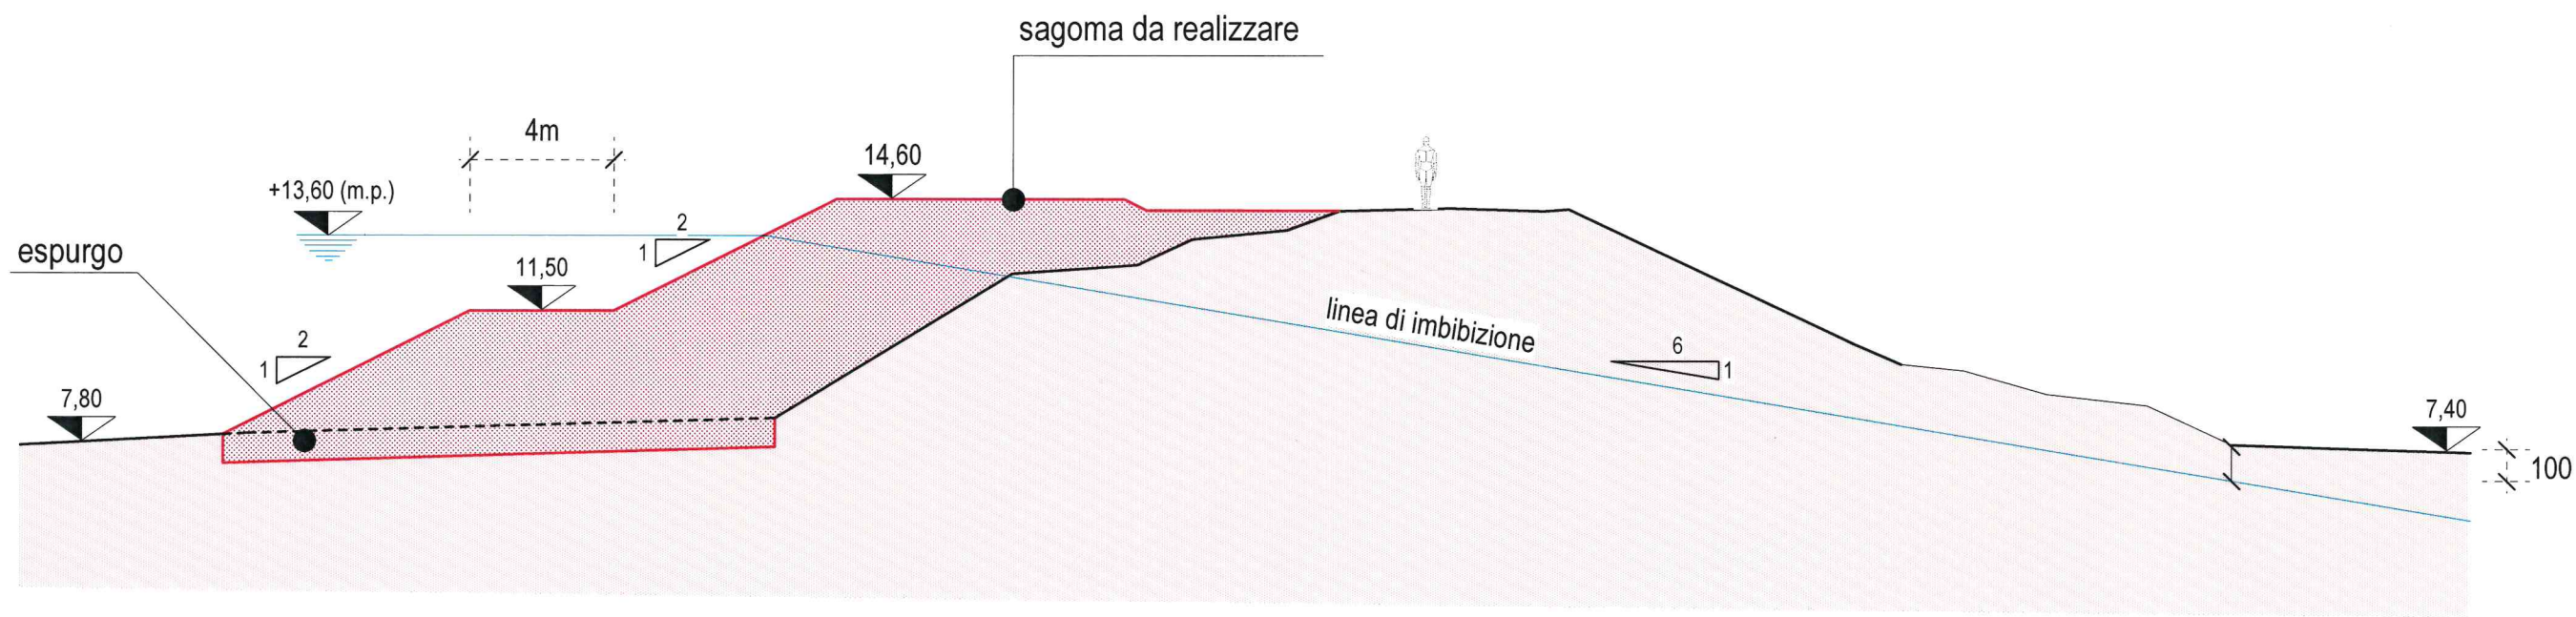

Sezione Tipo "B"

(solo ringrosso)

