

DIREZIONE TERRITORIALE IDROGRAFICA - EMILIA ROMAGNA ORIENTALE
UFFICIO OPERATIVO DI FERRARA

OPERE IDRAULICHE DI 2^A CATEGORIA
FIUME PO

ESECUTIVO

(FE-E-283/M) – CUP B11G18000320002 - Lavori per la realizzazione di un'opera di difesa a protezione del petto arginale antistante il diaframma realizzato in prossimità dell'abitato di Guarda Ferrarese, tra gli stanti 84 e 86 - PTI_FE_1 - Comune di Ro (FE).

Importo complessivo del progetto: € 200.000,00.

SEZIONI

ELABORATO N.

B03

REV.	DESCRIZIONE	DATA	REDAZIONE	VERIFICA
00	Prima Emissione	29/10/2018	Tuccillo – Di Ponzio	Settin
01				
02				

Progettisti: L' Istruttore Idraulico
(Geom. Giovangiuseppe Tuccillo)

Il Funzionario Tecnico
(Geom. Angelo Di Ponzio)

Visto: Il Responsabile del Procedimento
(Ing. Tommaso Settin)

PERIZIA N. **6**

DATA: 29/10/2018

Registrazione Interna

N. 00025647

Elaborato: **B03**

Data: 26/10/2018

Sezioni

scala

1:300

(FE-E-283/M) Lavori per la realizzazione di un'opera di difesa a protezione del petto arginale antistante il diaframma realizzato in prossimità dell'abitato di Guardia Ferrarese, tra gli stanti 84 e 86 - PTI_FE_1 - Comune di Ro (FE)

Class: FE-E-283/M CUP: B11G18000320002

Disegnatore: Angelo Di Ponzio

SEZIONE 1

DIST.PROG. : mt 0.00DIST.PREC. : valitura m. mt 15.00DIST.SUCC.: mt 18.00

SCAVO : mq 3.43

RIPORTO : mq 0.46

GEOTESSILE F.A.: mt 10.00


GEOTESSILE IN A.: mt 0.00

PIETRA : 51-100 Kg mq 7.66

PIETRAMME : 101-300 Kg mq 10.24

PIET RAME: 10-50 Kg	mq	0.00
---------------------	----	------

PALI IN LEGNO: m 7.00

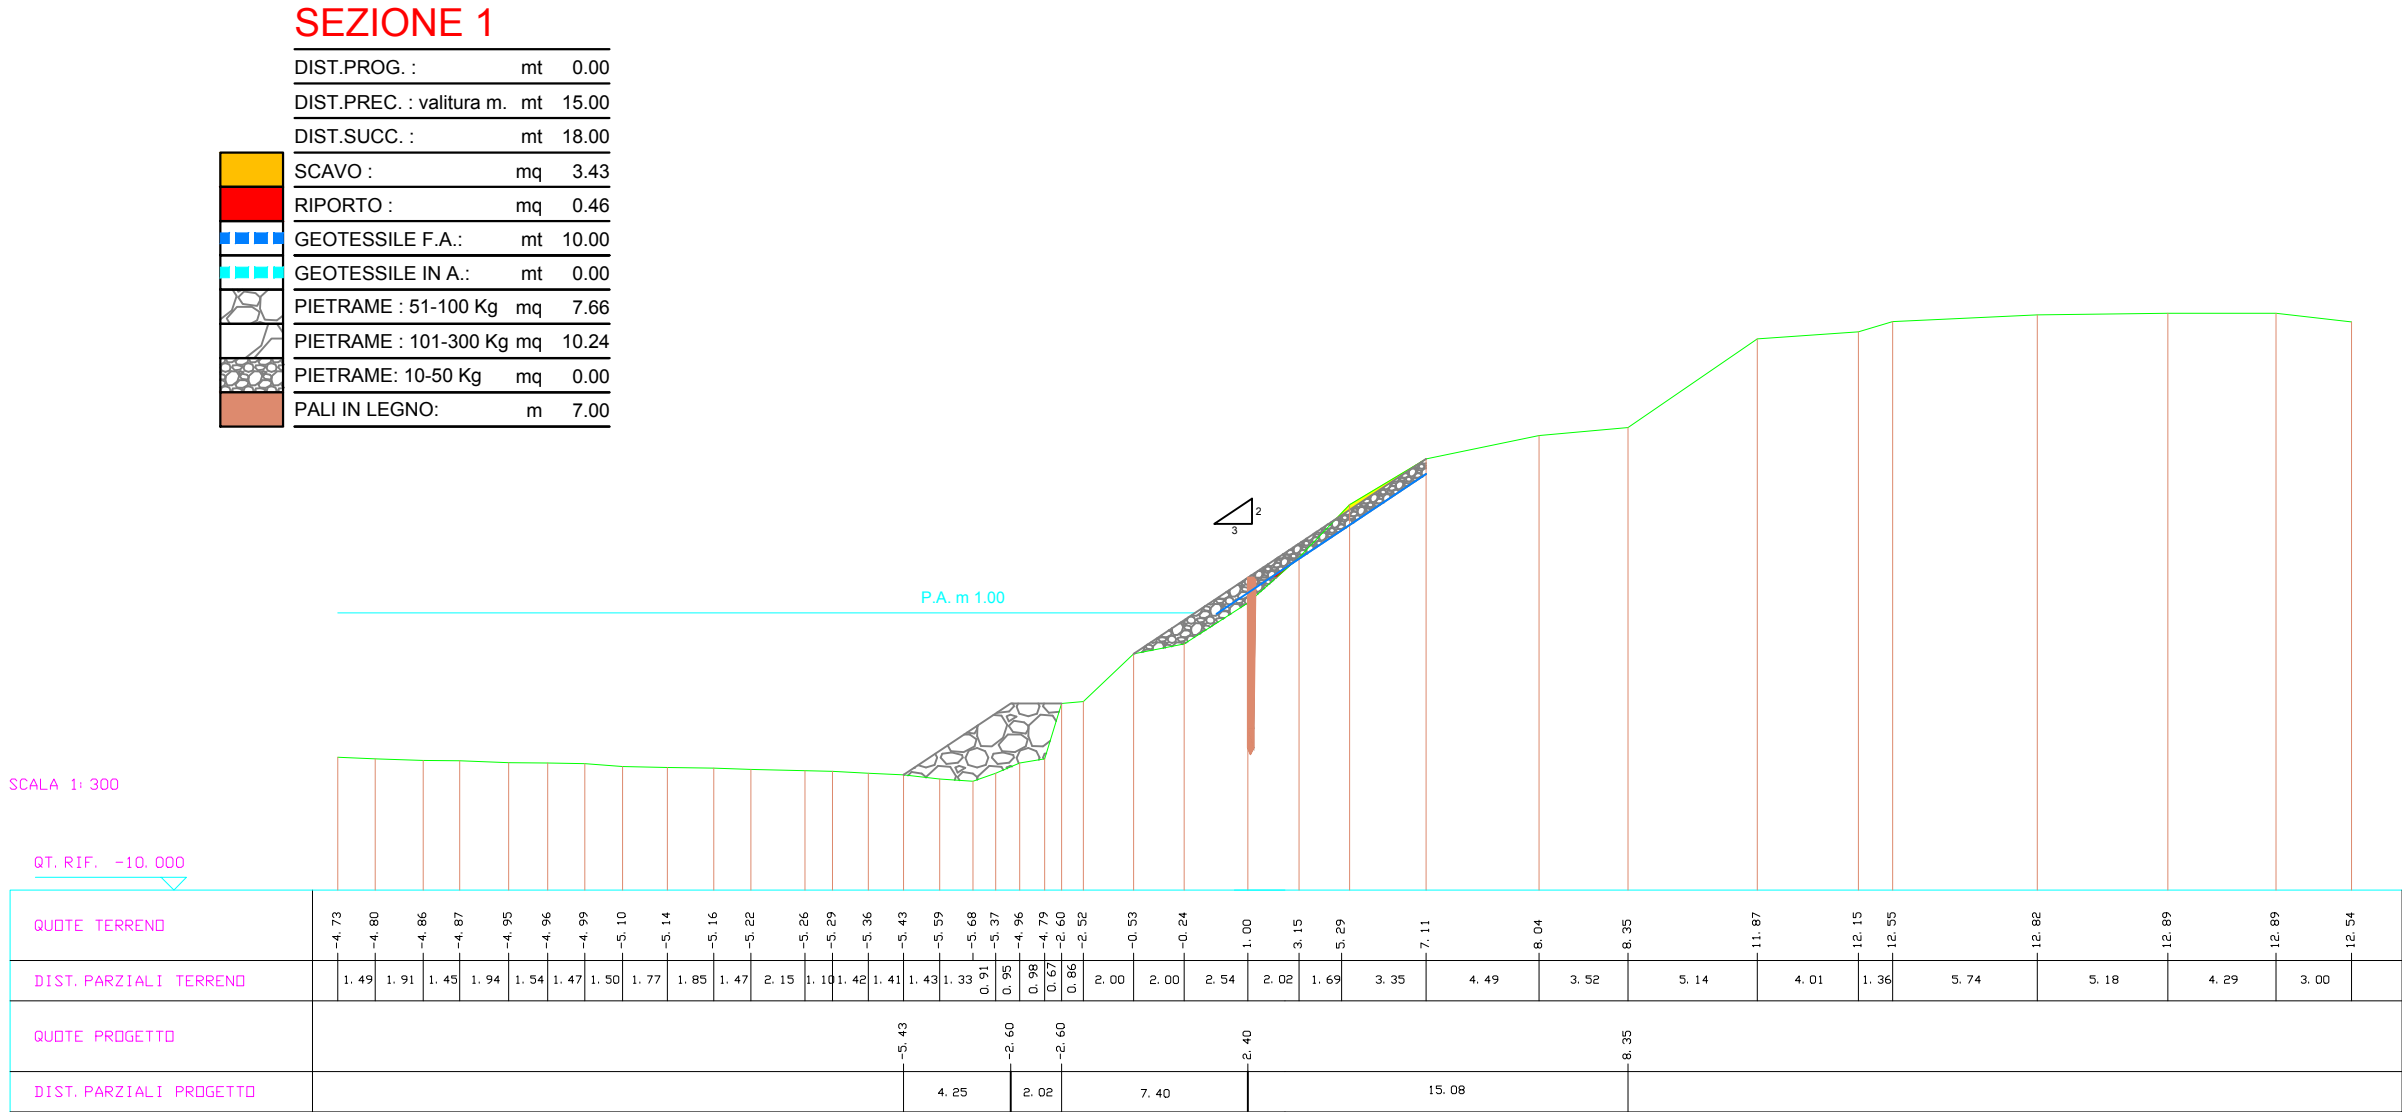

Elaborato: **B03**

Data: 26/10/2018

Sezioni

scala
1:300

(FE-E-283/M) Lavori per la realizzazione di un'opera di difesa a protezione del petto arginale antistante il diaframma realizzato in prossimità dell'abitato di Guardia Ferrarese, tra gli stanti 84 e 86 - PTI_FE_1 - Comune di Ro (FE)


Class: FE-E-283/M CUP: B11G18000320002

Disegnatore: Angelo Di Ponzio

SEZIONE 2

DIST.PROG. :	mt	18.00
DIST.PREC. :	mt	18.00
DIST.SUCC. :	mt	22.00

	SCAVO :	mq	1.56
	RIPORTO :	mq	3.64
	GEOTESSILE F.A.:	mt	12.00
	GEOTESSILE IN A.:	mt	0.00
	PIETRAMME : 51-100 Kg	mq	8.09
	PIETRAMME : 101-300 Kg	mq	10.24
	PIETRAMME: 10-50 Kg	mq	1.03
	PALI IN LEGNO:	m	7.00

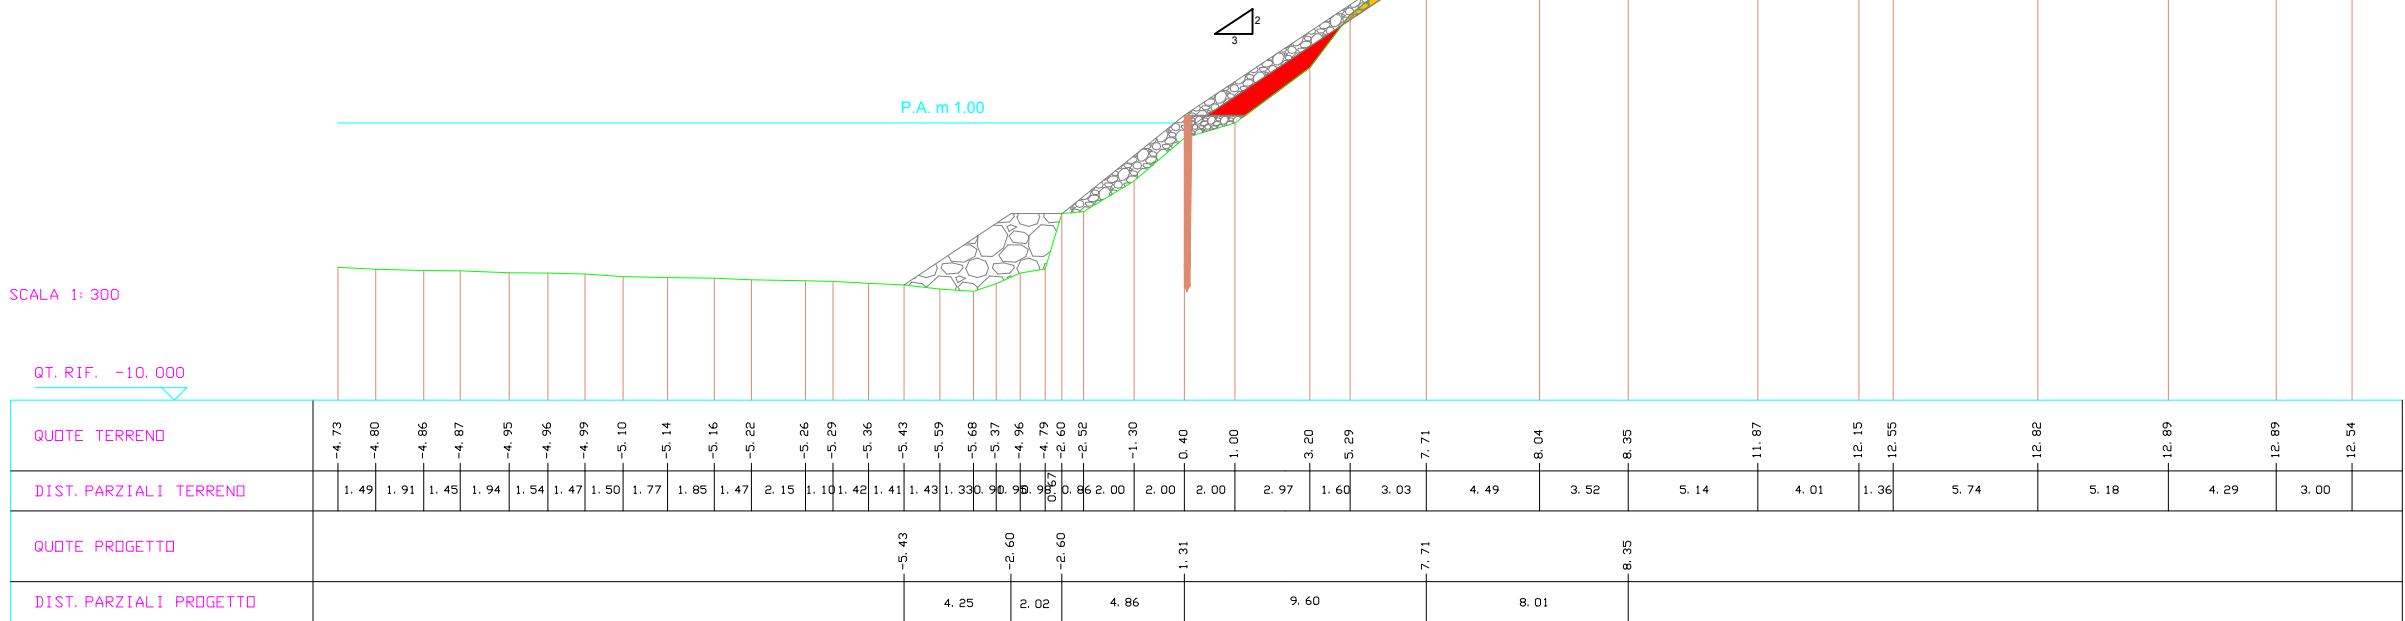














Sezioni scala
1:300

(FE-E-283/M) Lavori per la realizzazione di un'opera di difesa a protezione del petto arginale antistante il diaframma realizzato in prossimità dell'abitato di Guardia Ferrarese, tra gli stanti 84 e 86 - PTI_FE_1 - Comune di Ro (FE)

Class: FE-E-283/M CUP: B11G18000320002 Disegnatore: Angelo Di Ponzio

DIST.PROG. :	mt	40.00
DIST.PREC. :	mt	22.00
DIST.SUCC. :	mt	8.00

	SCAVO :	mq	9.30
	RIPORTO :	mq	29.25
	GEOTESSILE F.A.:	mt	12.00
	GEOTESSILE IN A.:	mt	0.00
	PIETRAMME : 51-100 Kg	mq	12.23
	PIETRAMME : 101-300 Kg	mq	10.24
	PIETRAMME: 10-50 Kg	mq	1.56
	PALI IN LEGNO:	m	7.00
	TERRENO RINF:	mq	29.25
	GEOGRIGLIA:	m	55.46

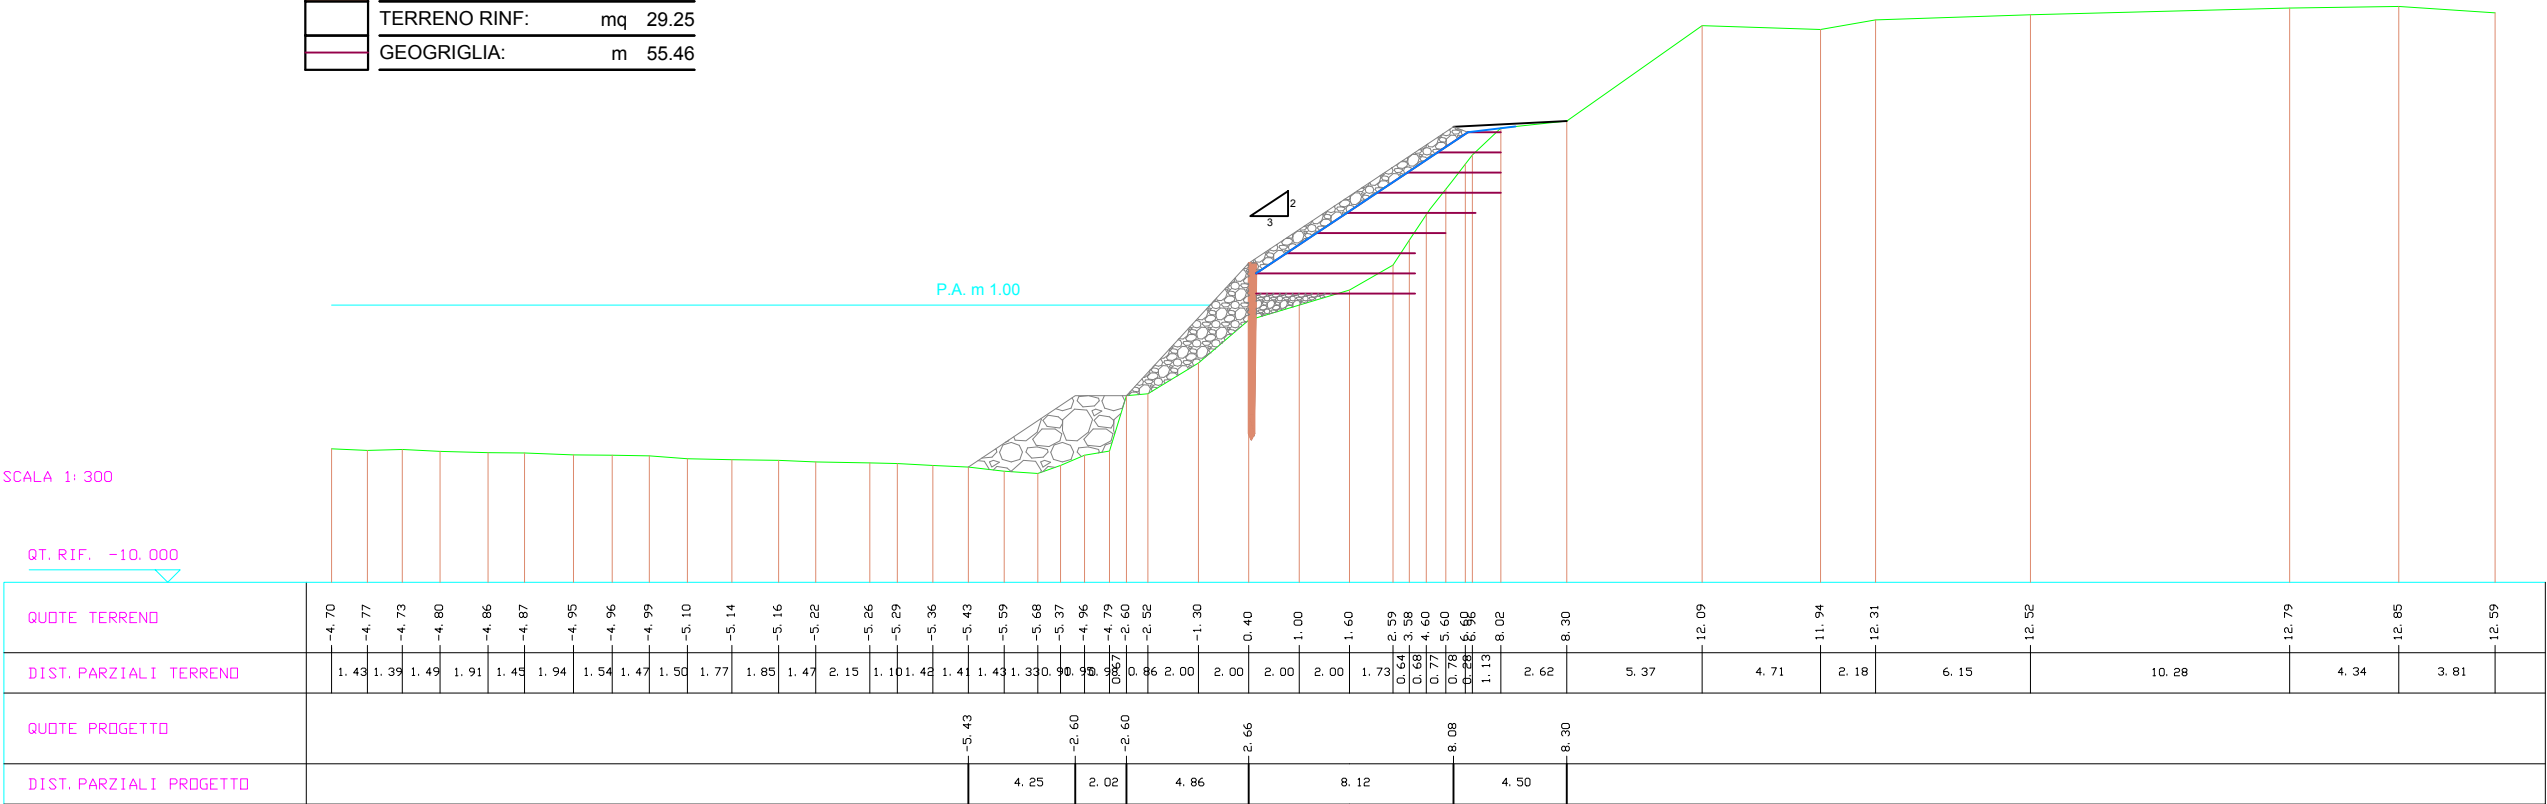



Data: 26/10/2018

scala
1:300











(FE-E-283/M) Lavori per la realizzazione di un'opera di difesa a protezione del petto arginale antistante il diaframma realizzato in prossimità dell'abitato di Guardia Ferrarese, tra gli stanti 84 e 86 - PTI_FE_1 - Comune di Ro (FE)


Class: FE-E-283/M CUP: B11G18000320002

Disegnatore: Angelo Di Ponzio

SEZIONE 4

DIST.PROG. :	mt	48.00
DIST.PREC. :	mt	8.00
DIST.SUCC. :	mt	29.00

	SCAVO :	mq	9.96
	RIPORTO :	mq	15.57
	GEOTESSILE F.A.:	mt	12.00
	GEOTESSILE IN A.:	mt	0.00
	PIETRAMME : 51-100 Kg	mq	8.28
	PIETRAMME : 101-300 Kg	mq	8.89
	PIETRAMME: 10-50 Kg	mq	3.91
	PALI IN LEGNO:	m	7.00
	TERRENO RINF.	mq	24.21
	GEOGRIGLIA	m	44.16

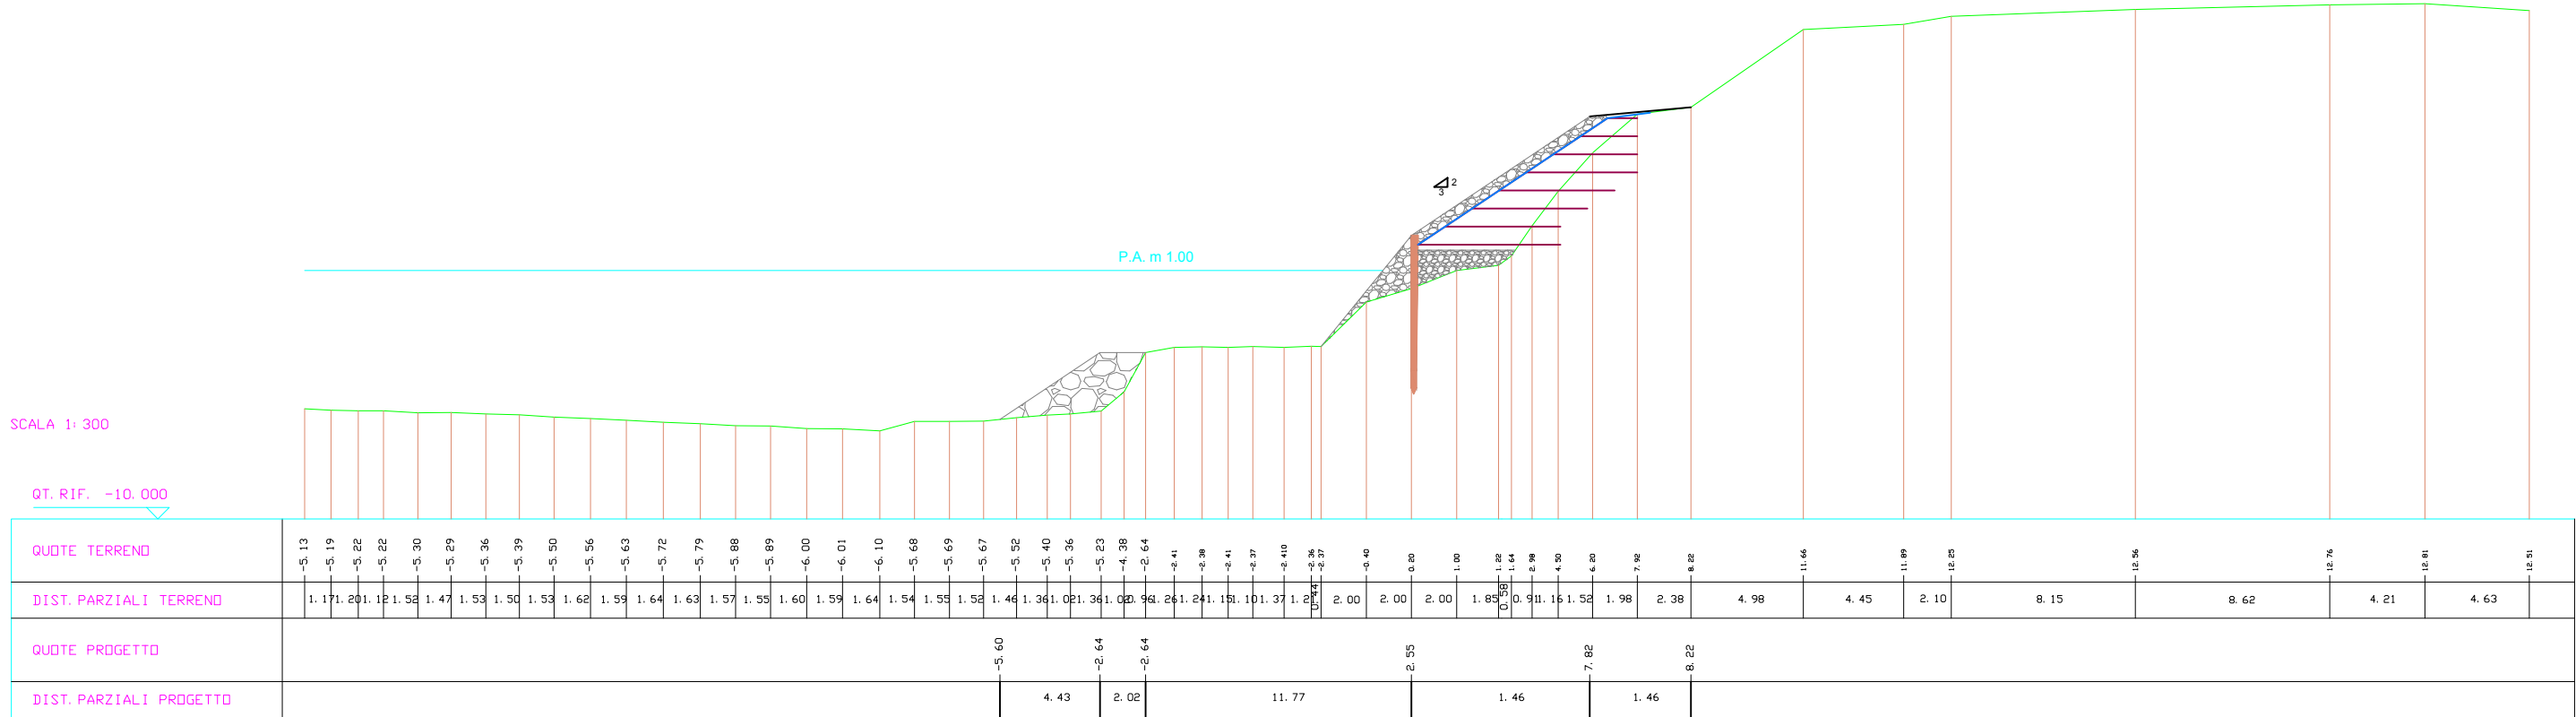



Data: 26/10/2018










1:300

(FE-E-283/M) Lavori per la realizzazione di un'opera di difesa a protezione del petto arginale antistante il diaframma realizzato in prossimità dell'abitato di Guardia Ferrarese, tra gli stanti 84 e 86 - PTI_FE_1 - Comune di Ro (FE)

Disegnatore: Angelo Di Ponzio

SEZIONE 5

DIST.PROG. :	mt	77.00
DIST.PREC. :	mt	29.00
DIST.SUCC. : valitura val.	mt	20.00

	SCAVO :	mq	0.00
	RIPORTO :	mq	0.00
	GEOTESSILE F.A.:	mt	11.00
	GEOTESSILE IN A.:	mt	14.00
	PIETRAMME : 51-100 Kg	mq	5.48
	PIETRAMME : 101-300 Kg	mq	7.15
	PIETRAMME: 10-50 Kg	mq	3.00
	PALI IN LEGNO:	m	7.00
	GEOGRIGLIA	mq	0.00

