SEZIONE 1 SP DX scala 1:100

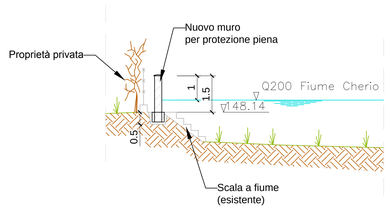

SEZIONE 1 SP DX scala 1:100

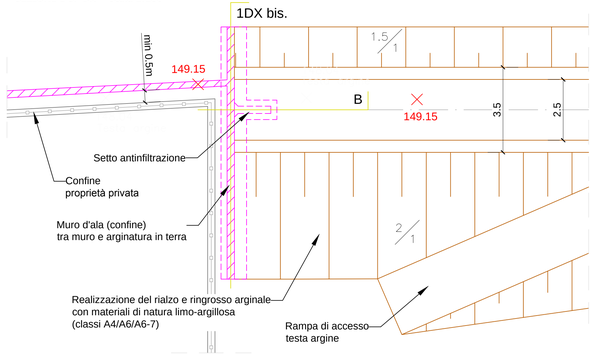

SEZIONE 1 SP DX bis. scala 1:100

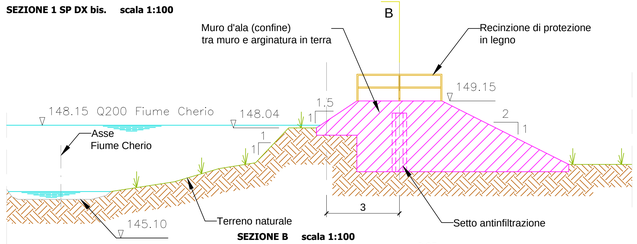

SEZIONE B scala 1:100

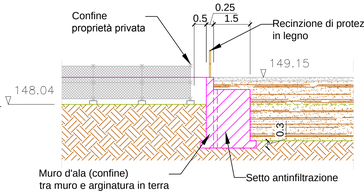

SEZIONE 2 SP DX scala 1:100

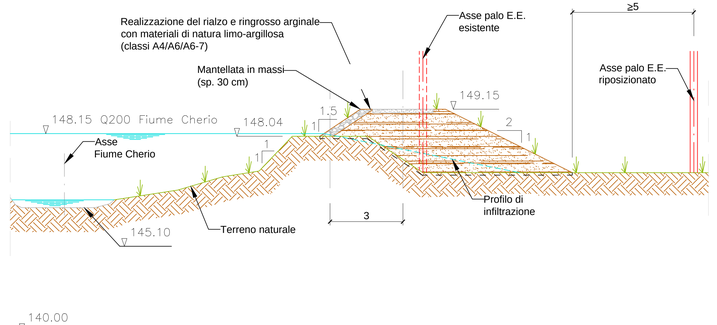

SEZIONE 3 SP DX scala 1:100

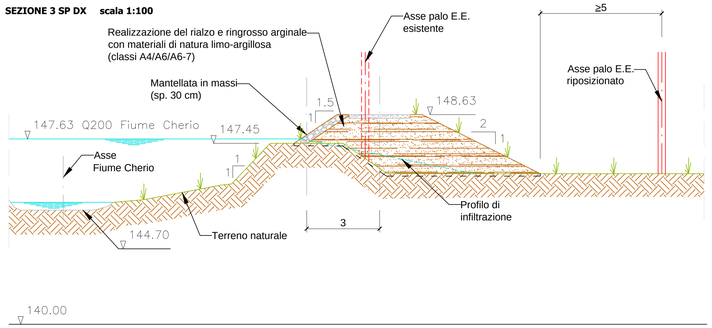

SEZIONE 4 SP DX scala 1:100

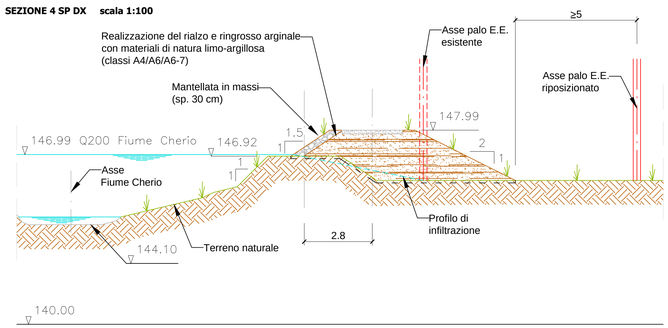

SEZIONE 5 SP DX scala 1:100

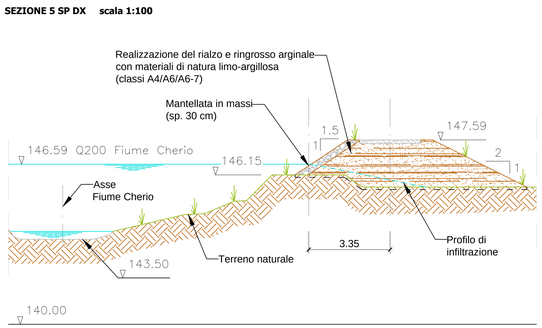

SEZIONE 6 SP DX scala 1:100

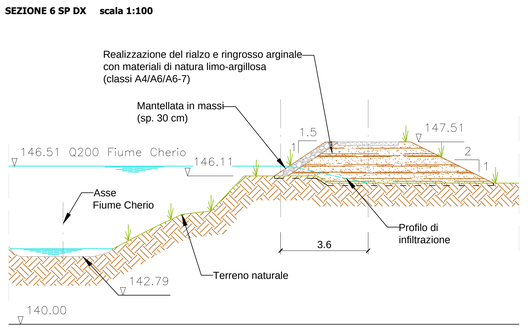

PIANTA ADATTAMENTO NUOVO ARGINE IN ZONA COMPLESSO ARTIGIANALE scala 1:200

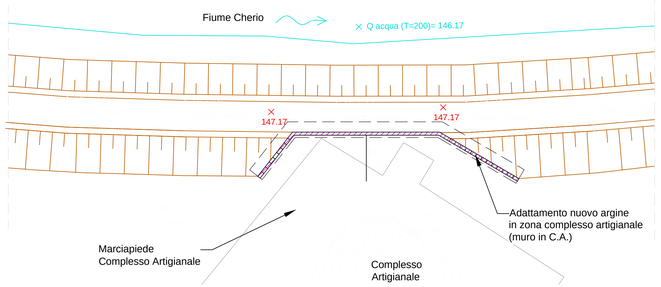

SEZIONE 7 SP DX scala 1:100

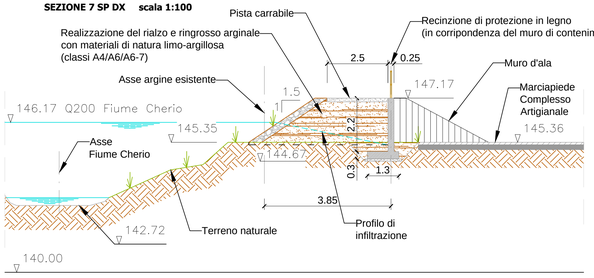

SEZIONE SPALLA SIFONE SP DX scala 1:100

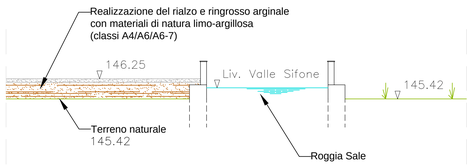

Scala 1:25 0 0.5 1 1.5 2 2.5 m

Scala 1:100 0 2 4 6 8 10 m

Scala 1:200 0 4 8 12 16 20 m

SEZIONE 8 SP DX scala 1:100

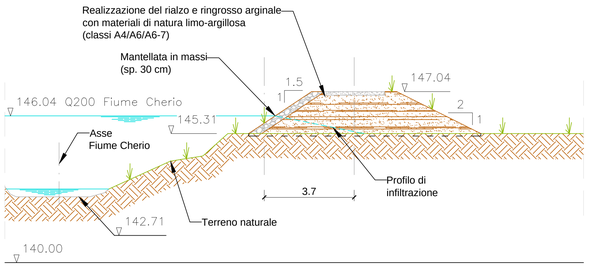

SEZIONE TIPICA ARGINE IN TERRA SP DX scala 1:100

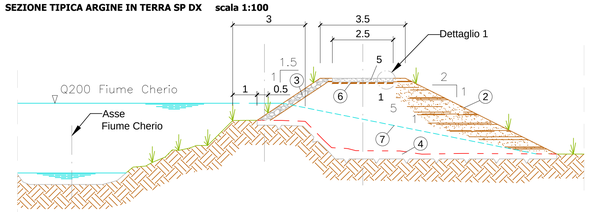

1. CORPO ARGINE: Realizzazione del rialzo e ringrosso arginale con materiali di natura limo-argillosa (classi A4/A6/A6-7)
2. SEMINA: Semina a spaglio del nuovo rilevato.
3. PARAMENTO FIUME: Scogliera in massi di cava costituita da pietrame di pezzatura 50 kg (sp. 30 cm)
4. SCOTICO: Esportazione cotico erboso (min. 20 cm) e scavo di immorsamento per fondazione rilevato arginale
5. PISTA CARRABILE: Strato di stabilizzato sp. 25 cm in pietrischetto da frantoio (Ø 30-50 mm)
6. GEOTESSILE: Geotessile in tessuto non tessuto in poliestere o polipropilene (grammatura non inferiore a 300 g/m²)
7. LINEA DI INFILTRAZIONE

DETTAGLIO 1 scala 1:25

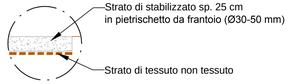

SEZIONE TIPICA NUOVO MURO SP DX PER PROTEZIONE PIENA scala 1:25

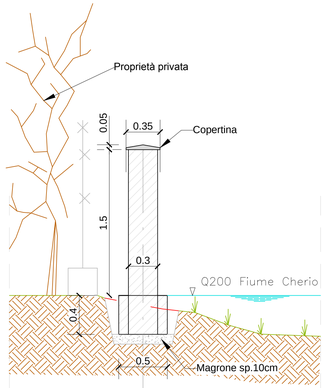

AIPO
Agenzia Interregionale per il Fiume Po

AGENZIA INTERREGIONALE PER IL FIUME PO

UFFICIO OPERATIVO DI CREMONA

area Po Lombardo - sub area Lombardia orientale

Lavori per la riduzione del rischio residuo e miglioramento del sistema difensivo del torrente Cherio tra il ponte su via Don Faustino Narcisi e la confluenza in fiume Oglio, in comune di Palosco (BG)

PROGETTO ESECUTIVO

n. perizia

prot.n.

elaborato: 03

titolo elaborato: ARGINI DI PROTEZIONE TORRENTE CHERIO *Sezioni Sponda DX*

data

scala elaborato: ---

REV.	DATA	DESCRIZIONE REVISIONE
A		
B		
C		
D		

IL PROGETTISTA:
Ing. Andrea CORONA

SEVA
C.so Sempione 33 - 20145 Milano
P.I. e C.F. 00196480073
Tel. 02 34938076

ORDINE DEGLI INGEGNERI DELLA PROVINCIA DI MILANO
DOTT. ING. CORONA ANDREA
Sez. A Settori
a) civile e ambientale
b) industriale
c) dell'informazione
N. A 20229

IL RESPONSABILE DEL PROCEDIMENTO:

Dott. Ing. Marco LA VEGLIA