

DIREZIONE TERRITORIALE IDROGRAFICA - EMILIA ROMAGNA ORIENTALE
UFFICIO OPERATIVO DI FERRARA

**OPERE IDRAULICHE DI 2^A CATEGORIA
FIUME PO**

ESECUTIVO

(FE-E-279/M) – CUP: B13G17000410002 - Lavori urgenti per il ripristino della sponda in erosione in destra idraulica del fiume Po in corrispondenza dello stante 81 della località Frolidi Uniti - PTI_FE_1 - Comune di Ro (FE).

Lavori complementari di rimozione di tubazioni in attraversamento al corpo arginale fra gli stanti 80-81.

Importo complessivo del progetto: € 35.487,66.

COROGRAFIA

ELABORATO N.

B01

| REV. | DESCRIZIONE | DATA | REDAZIONE | VERIFICA |
|------|-----------------|------------|------------------|----------|
| 00 | Prima Emissione | 13/12/2018 | Settin – Picardi | Settin |
| 01 | | | | |
| 02 | | | | |

Progettisti:

IL Funzionario Tecnico
(Ing. Tommaso Settin)

L'Istruttore Idraulico
(Geom. Daniele Picardi)

Visto: Il Responsabile del Procedimento
(Ing. Sara Pavan)

Sara Pavan

PERIZIA N. **9**

DATA: 13/12/2018

Elaborato: B01

Data: 10/10/2017


COROGRAFIA

scala
1:50.000

Oggetto: (FE-E-279-M) lavori urgenti per il ripristino della sponda in erosione in
destra idraulica del fiume Po, in corrispondenza dello stante 81, in località
"Iridi uniti" nel Comune di Ro (FE) - PTL_FE_1
Lavori complementari di rimozione di tubazioni in attraversamento al corpo
arginale fra gli stanti 80-81

disegnatore: Pierluigi Deniele

1.715.000
4.915.000

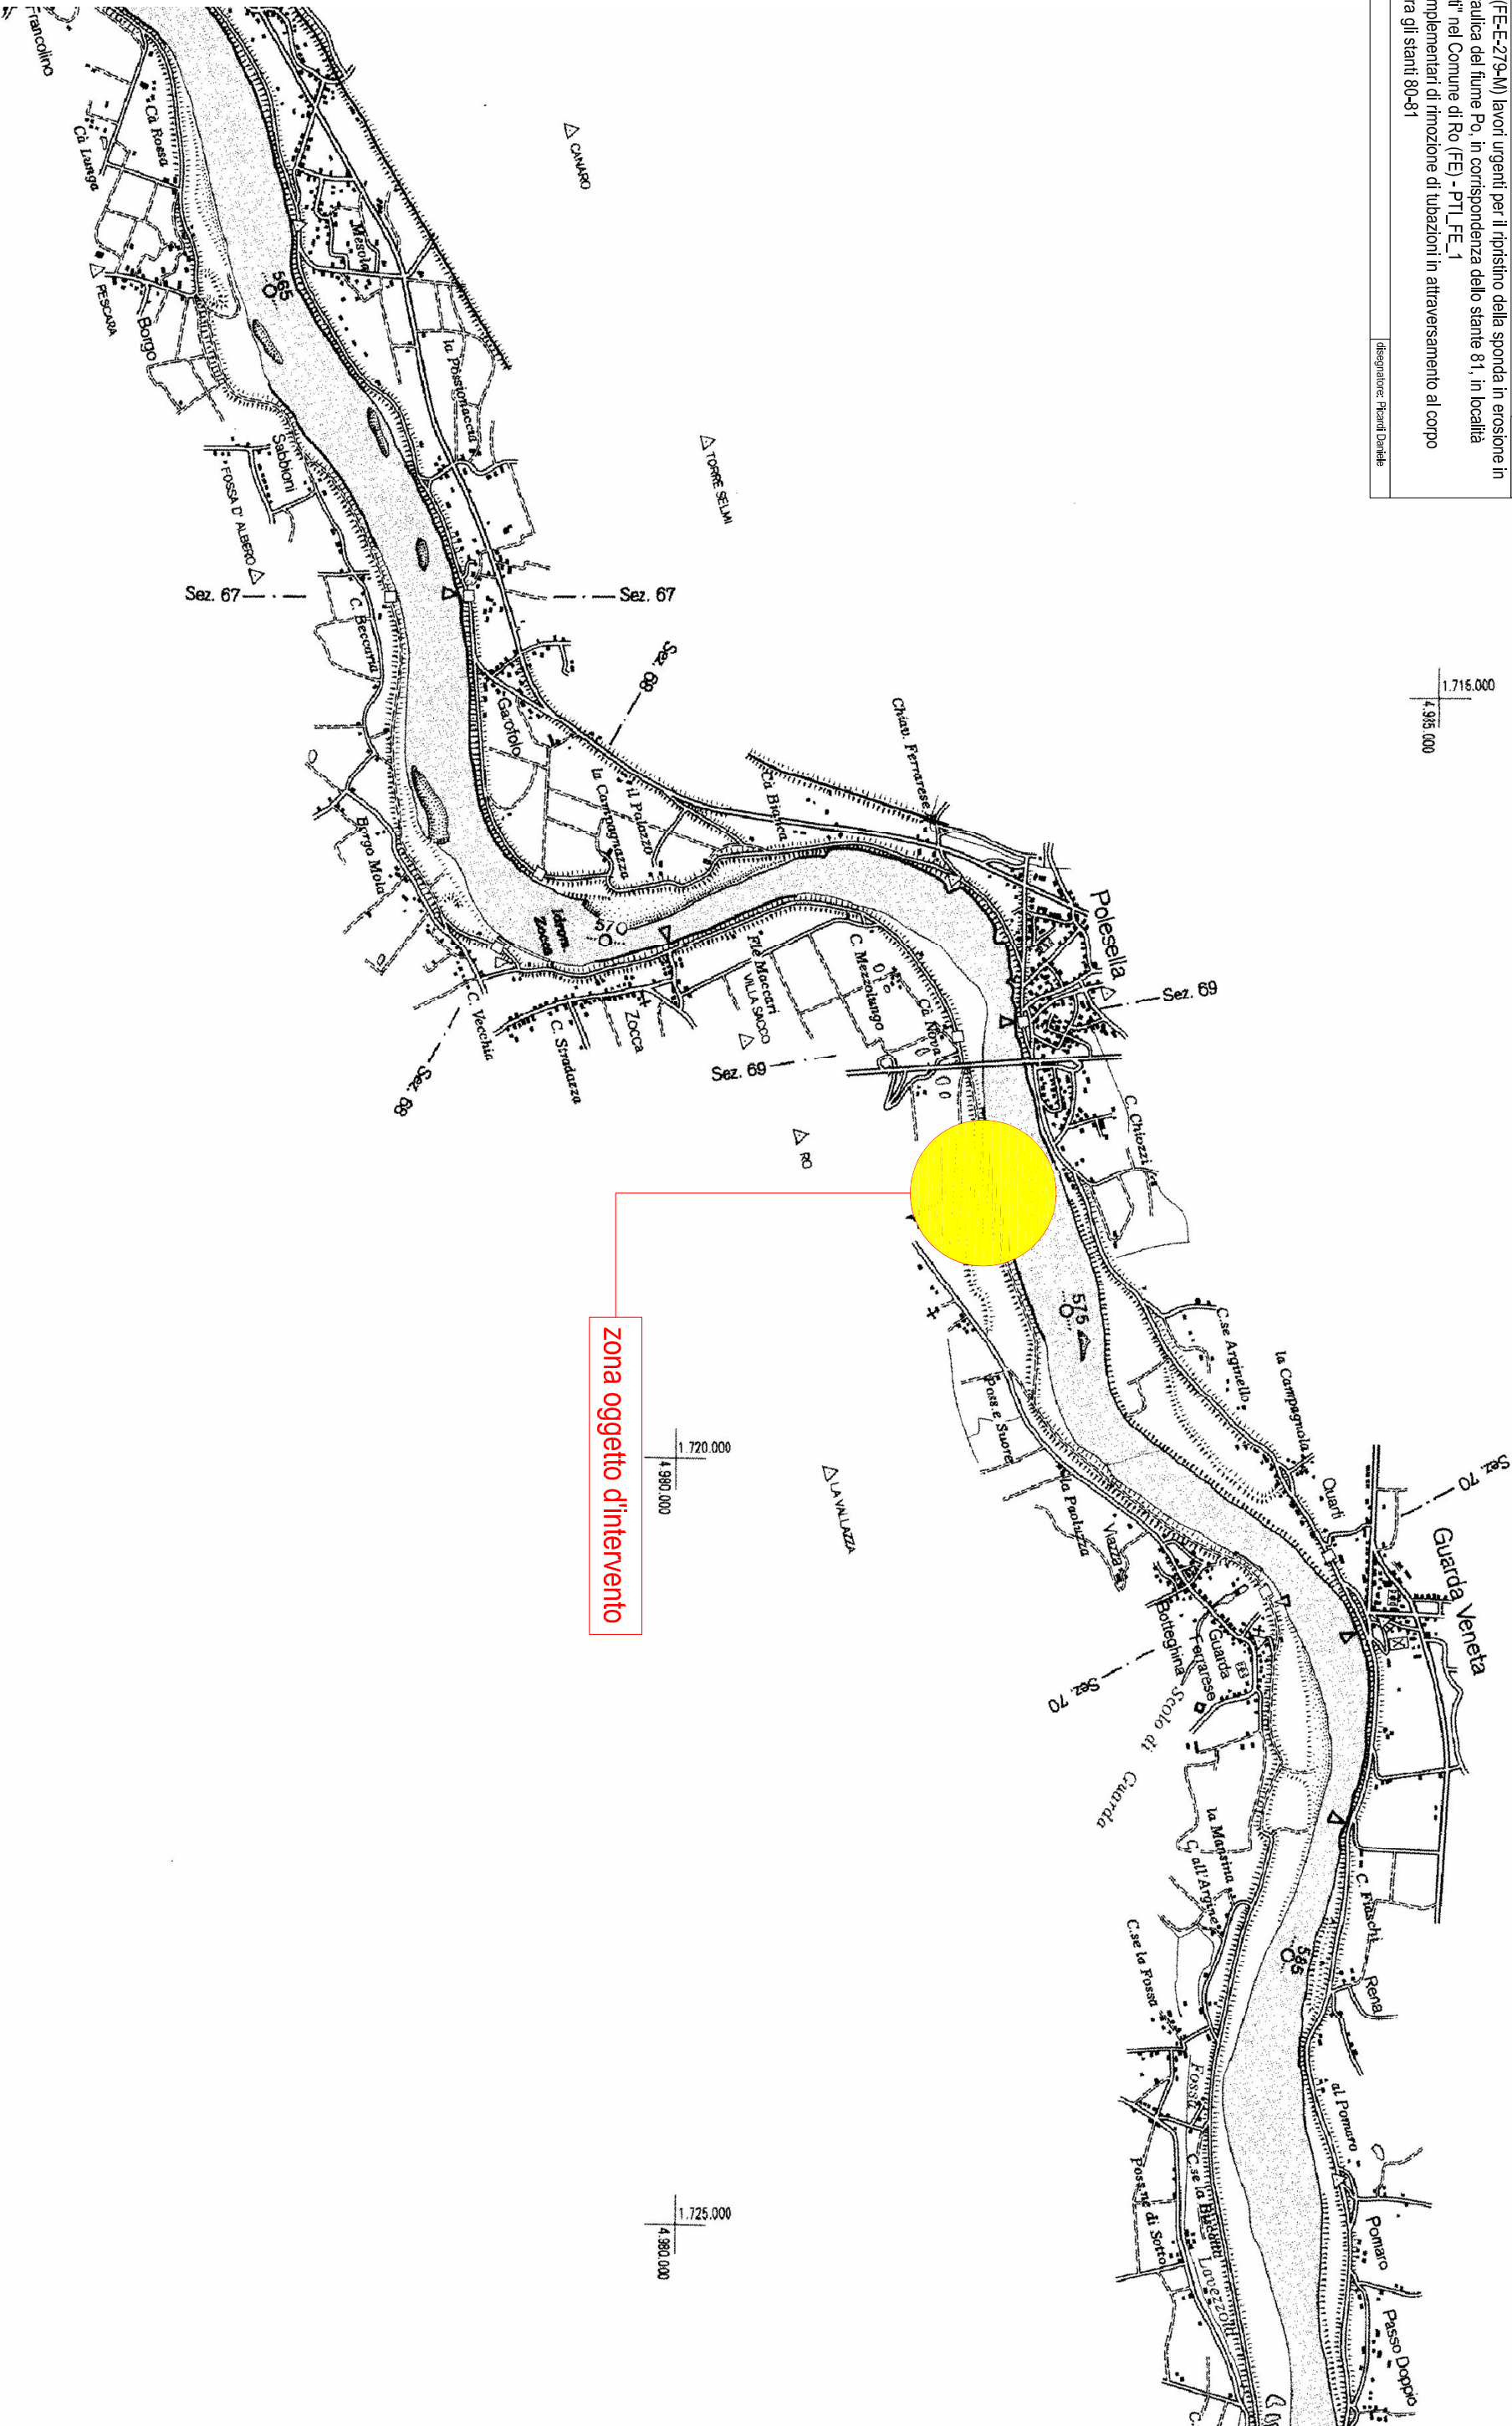

zona oggetto d'intervento