



Fiume Po

Opere Idrauliche di 2^a Categoria – R.D. 29.08.1875 n° 2686

(MN-E-38-NI) Intervento prioritario di scala interregionale per la manutenzione morfologica del fiume Po alla curva di regolazione in sinistra dell'alveo di magra n. 9 di Borgoforte località Boccadiganda in comune di Borgo Virgilio (MN) – CUP: B22H18000580002

PROGETTO ESECUTIVO

Importo complessivo del progetto € 150.000,00

ELABORATO GRAFICO

7

PROGETTISTA

(Ing. Benedetta Pastarini)

COLLABORATORI PROGETTAZIONE

(Dott. Piergiorgio Bensi)

(Geom. Lorenzo Savi)


VISTO:

**IL RESPONSABILE DEL
PROCEDIMENTO**

(Ing. Ettore Alberani)

Progetto n° 287

Data 23 NOV. 2018

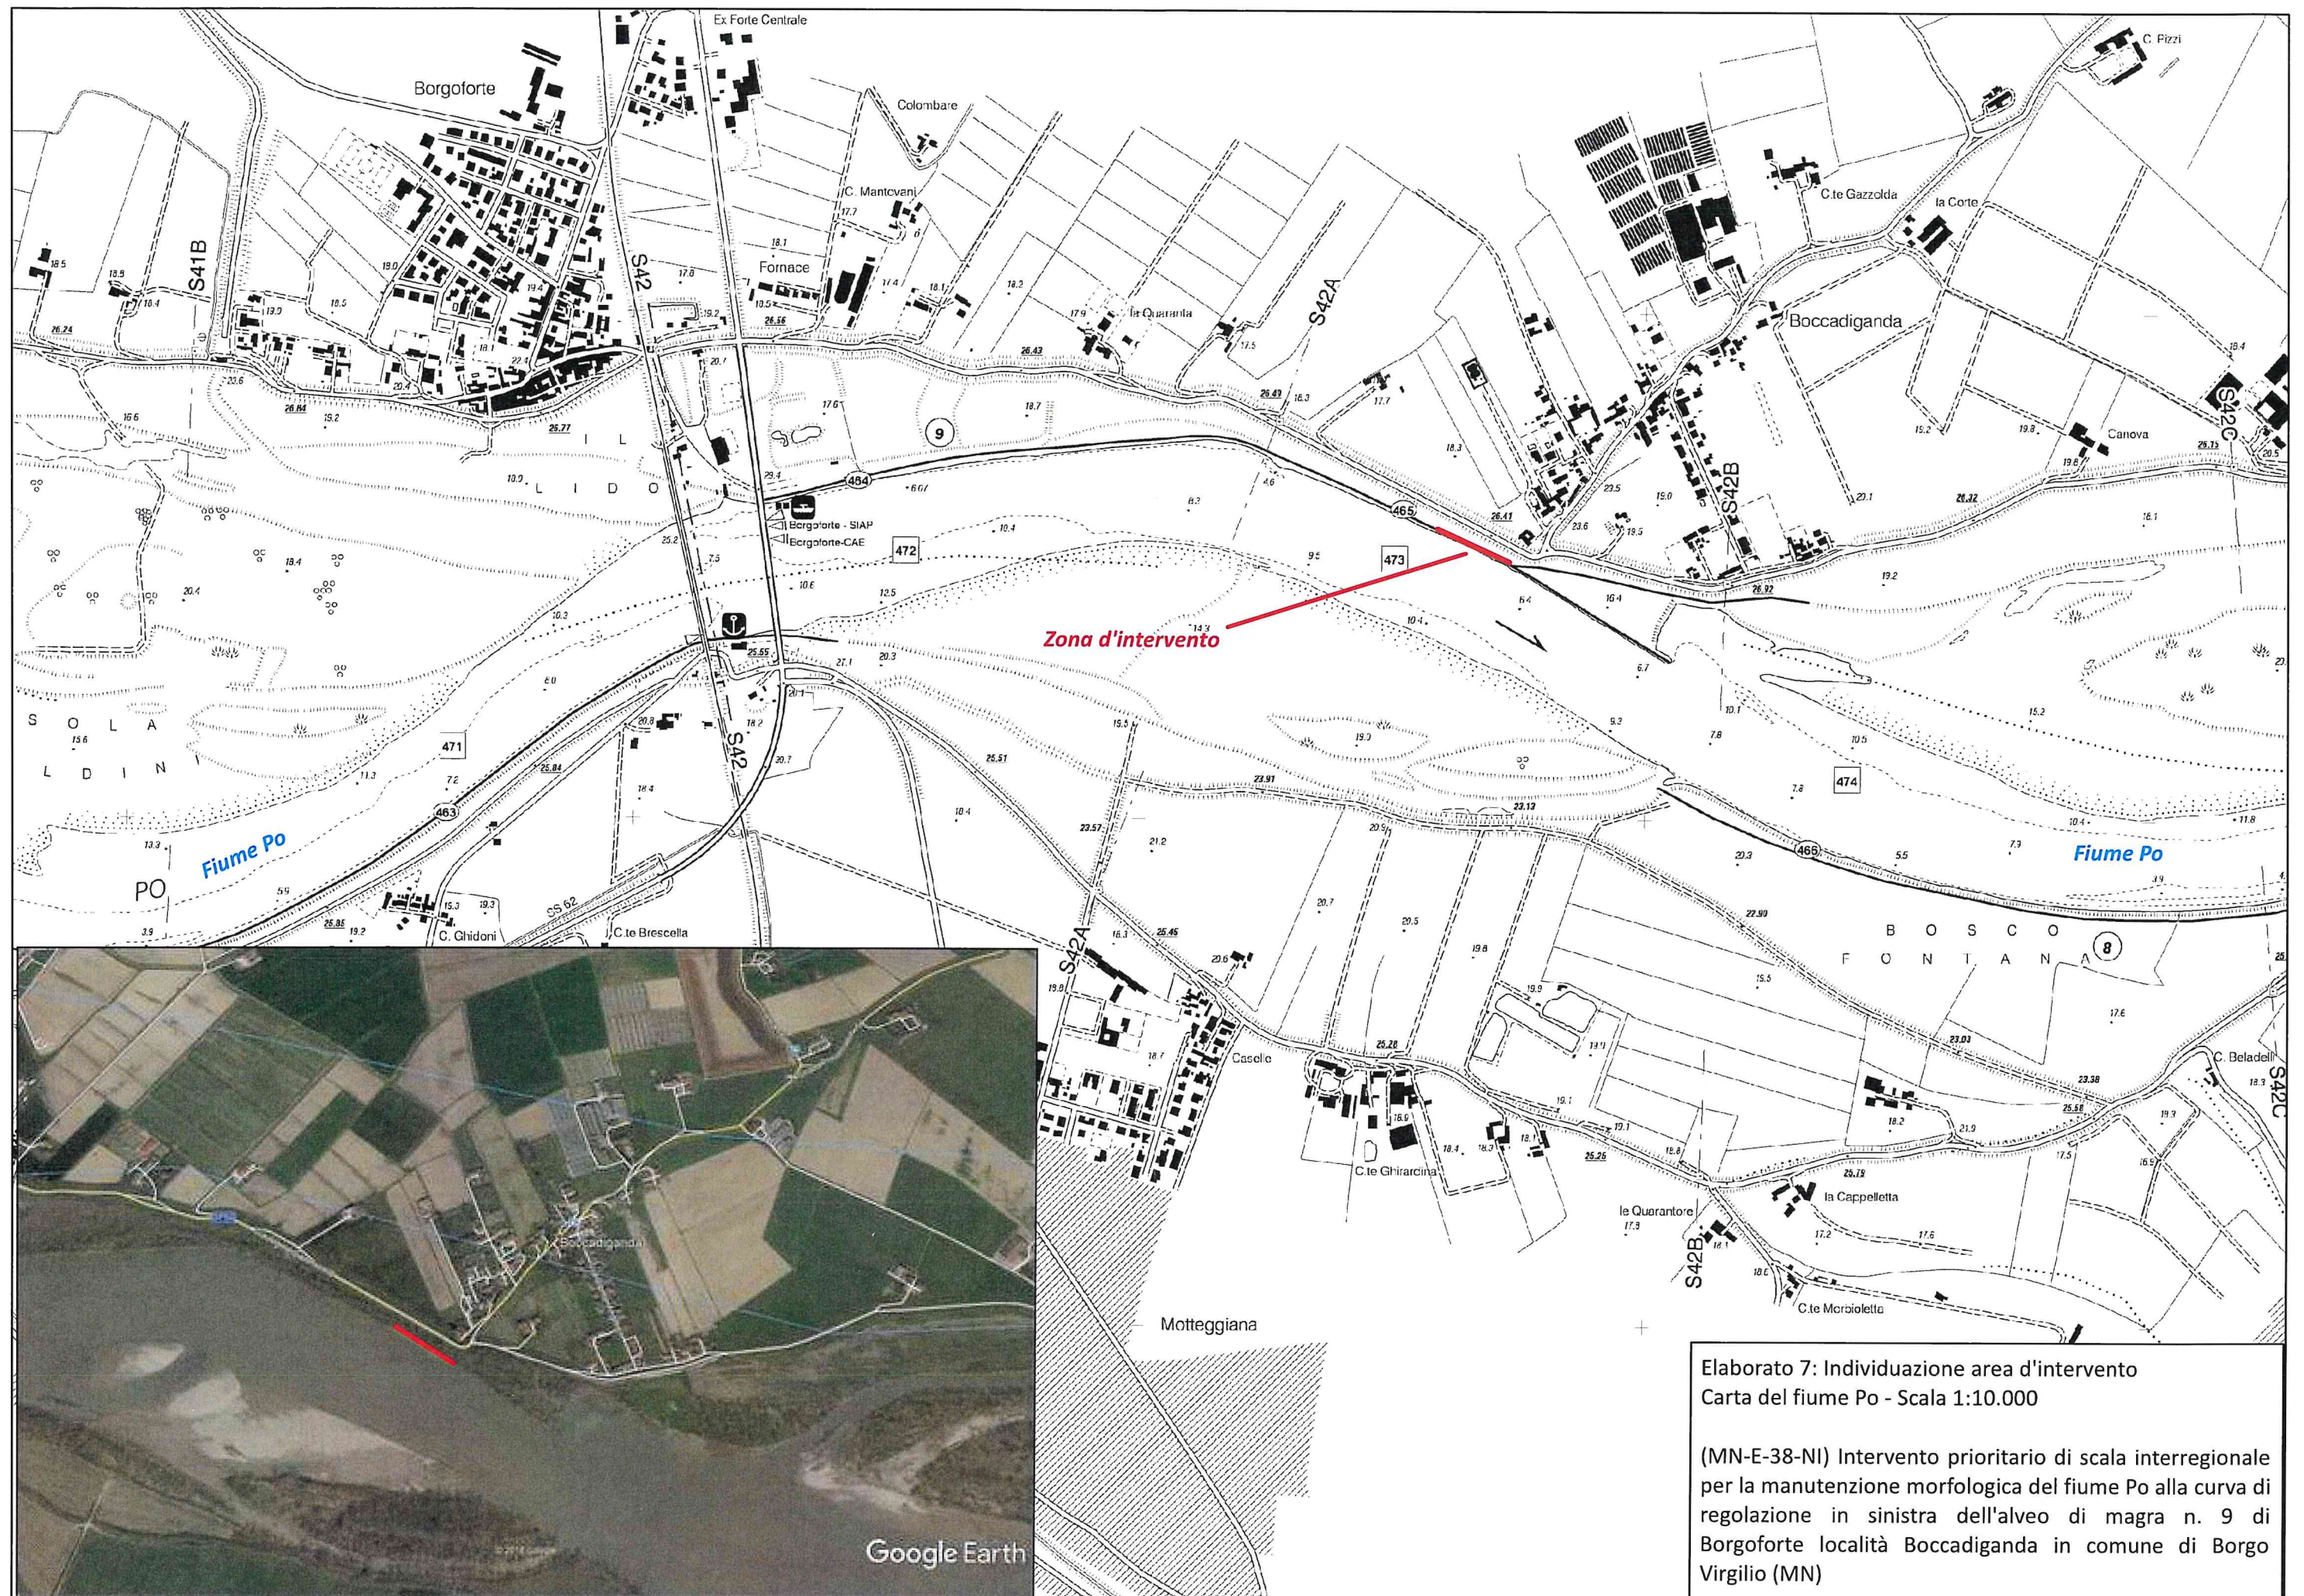


Elaborato 7: Individuazione area d'intervento
Carta del fiume Po - Scala 1:10.000

(MN-E-38-NI) Intervento prioritario di scala interregionale per la manutenzione morfologica del fiume Po alla curva di regolazione in sinistra dell'alveo di magra n. 9 di Borgoforte località Boccadiganda in comune di Borgo Virgilio (MN)



Scavo


SEZIONE DI SCAVO N°0

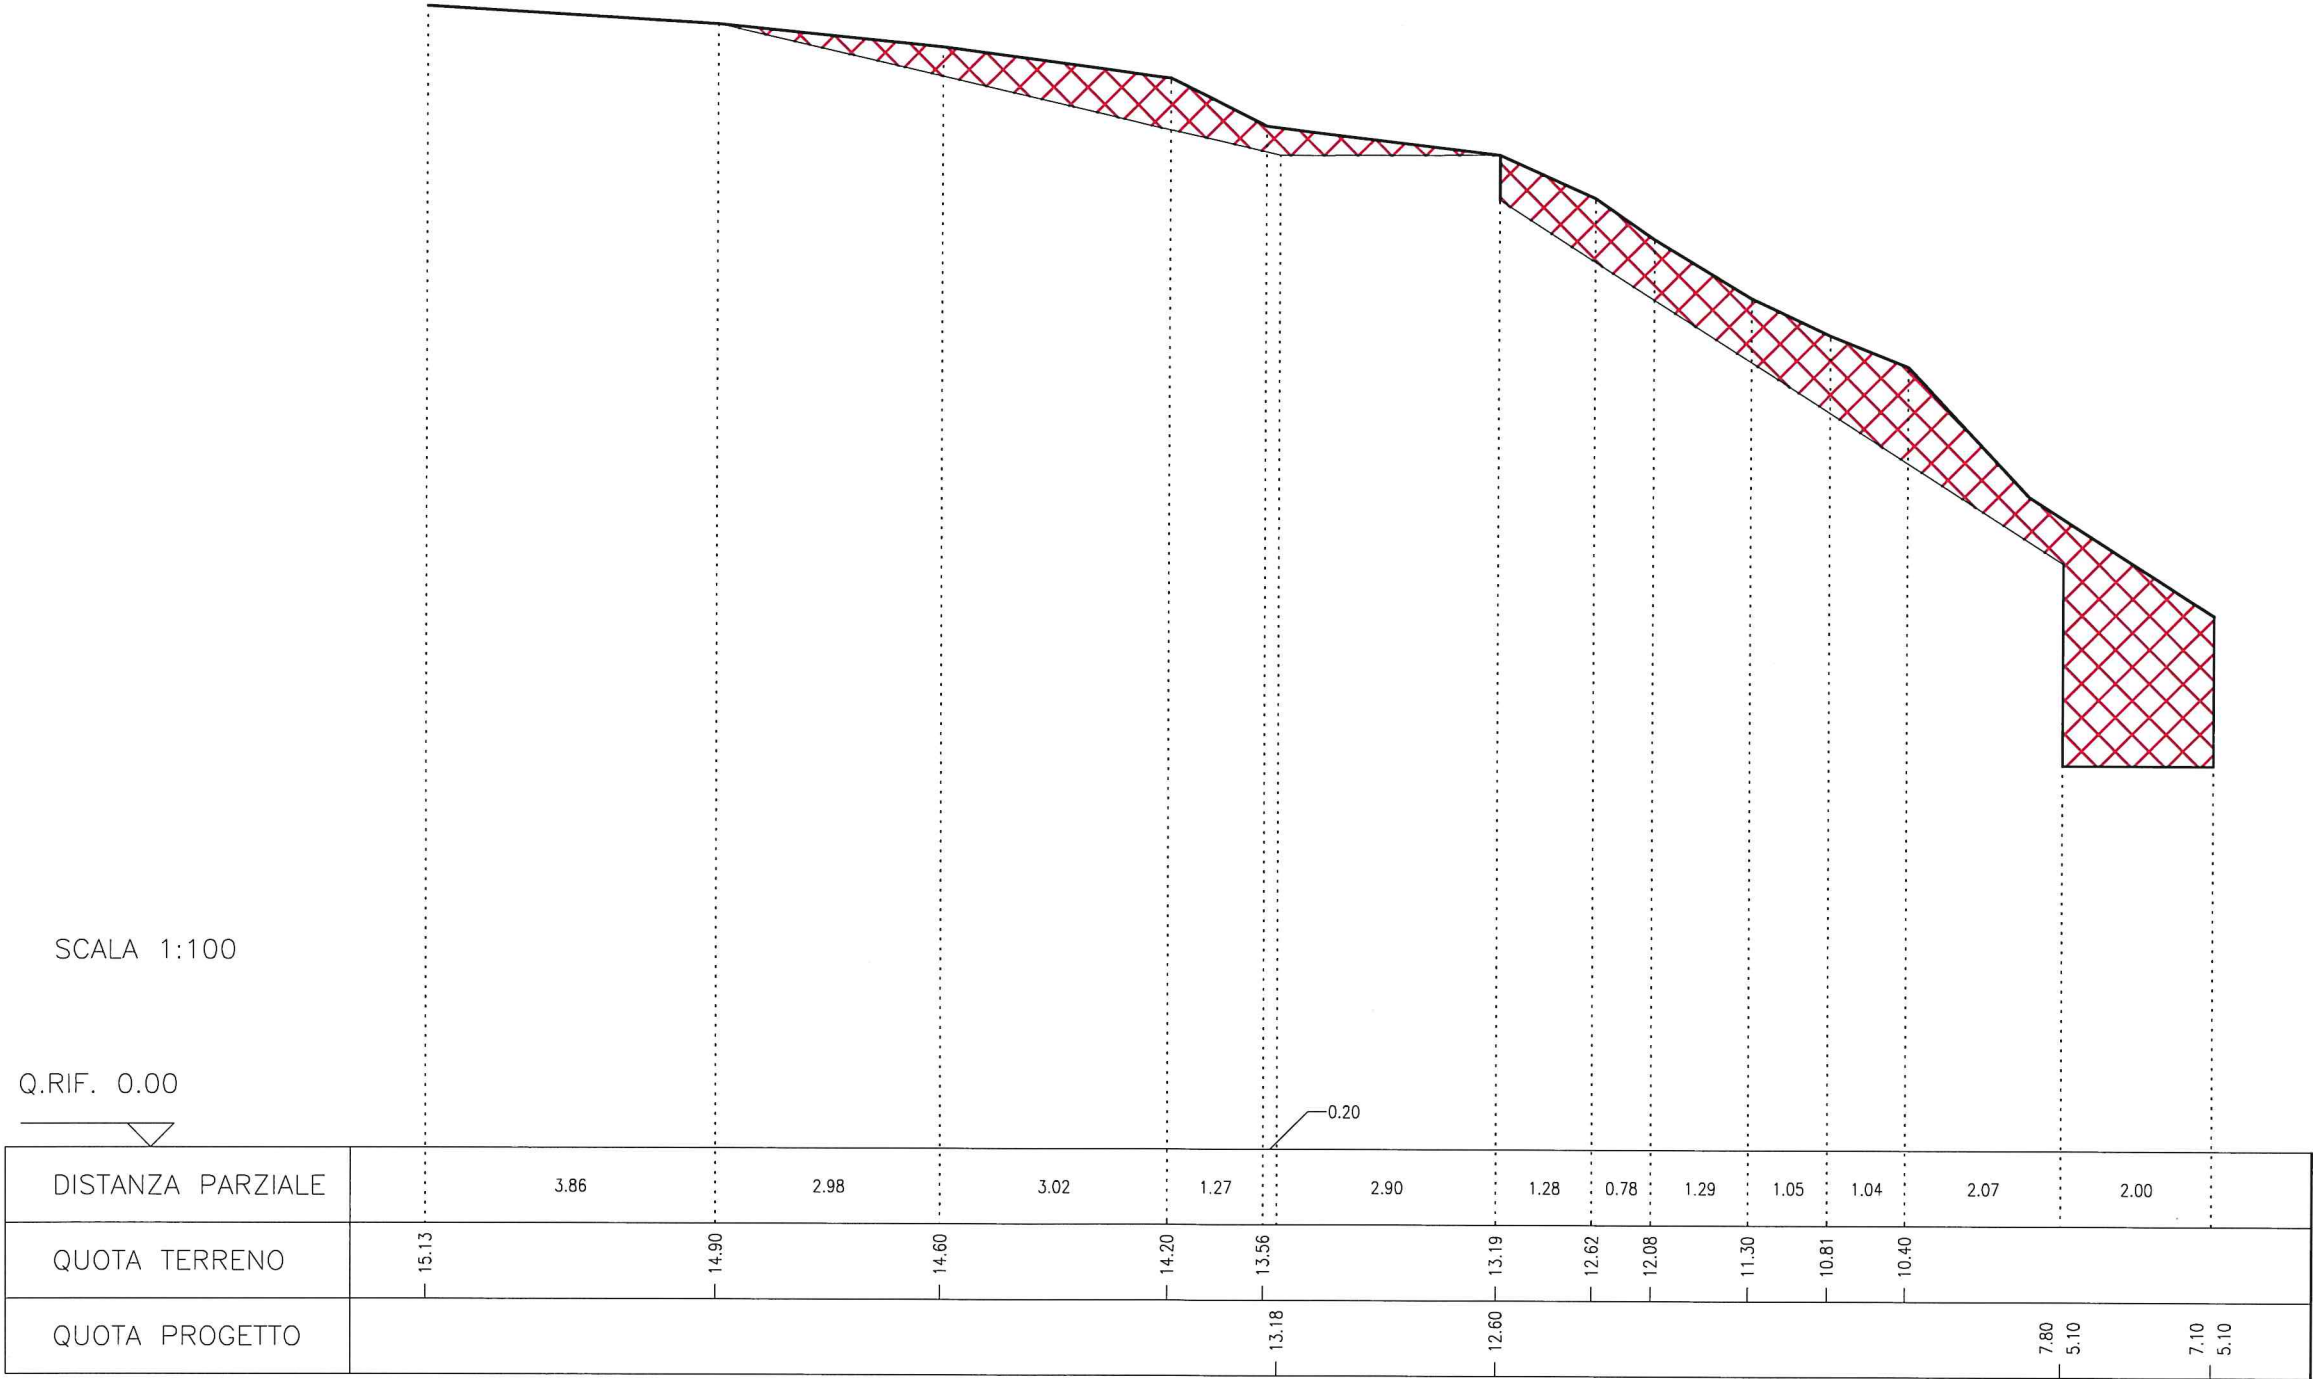



Scavo

SEZIONE DI SCAVO N°1

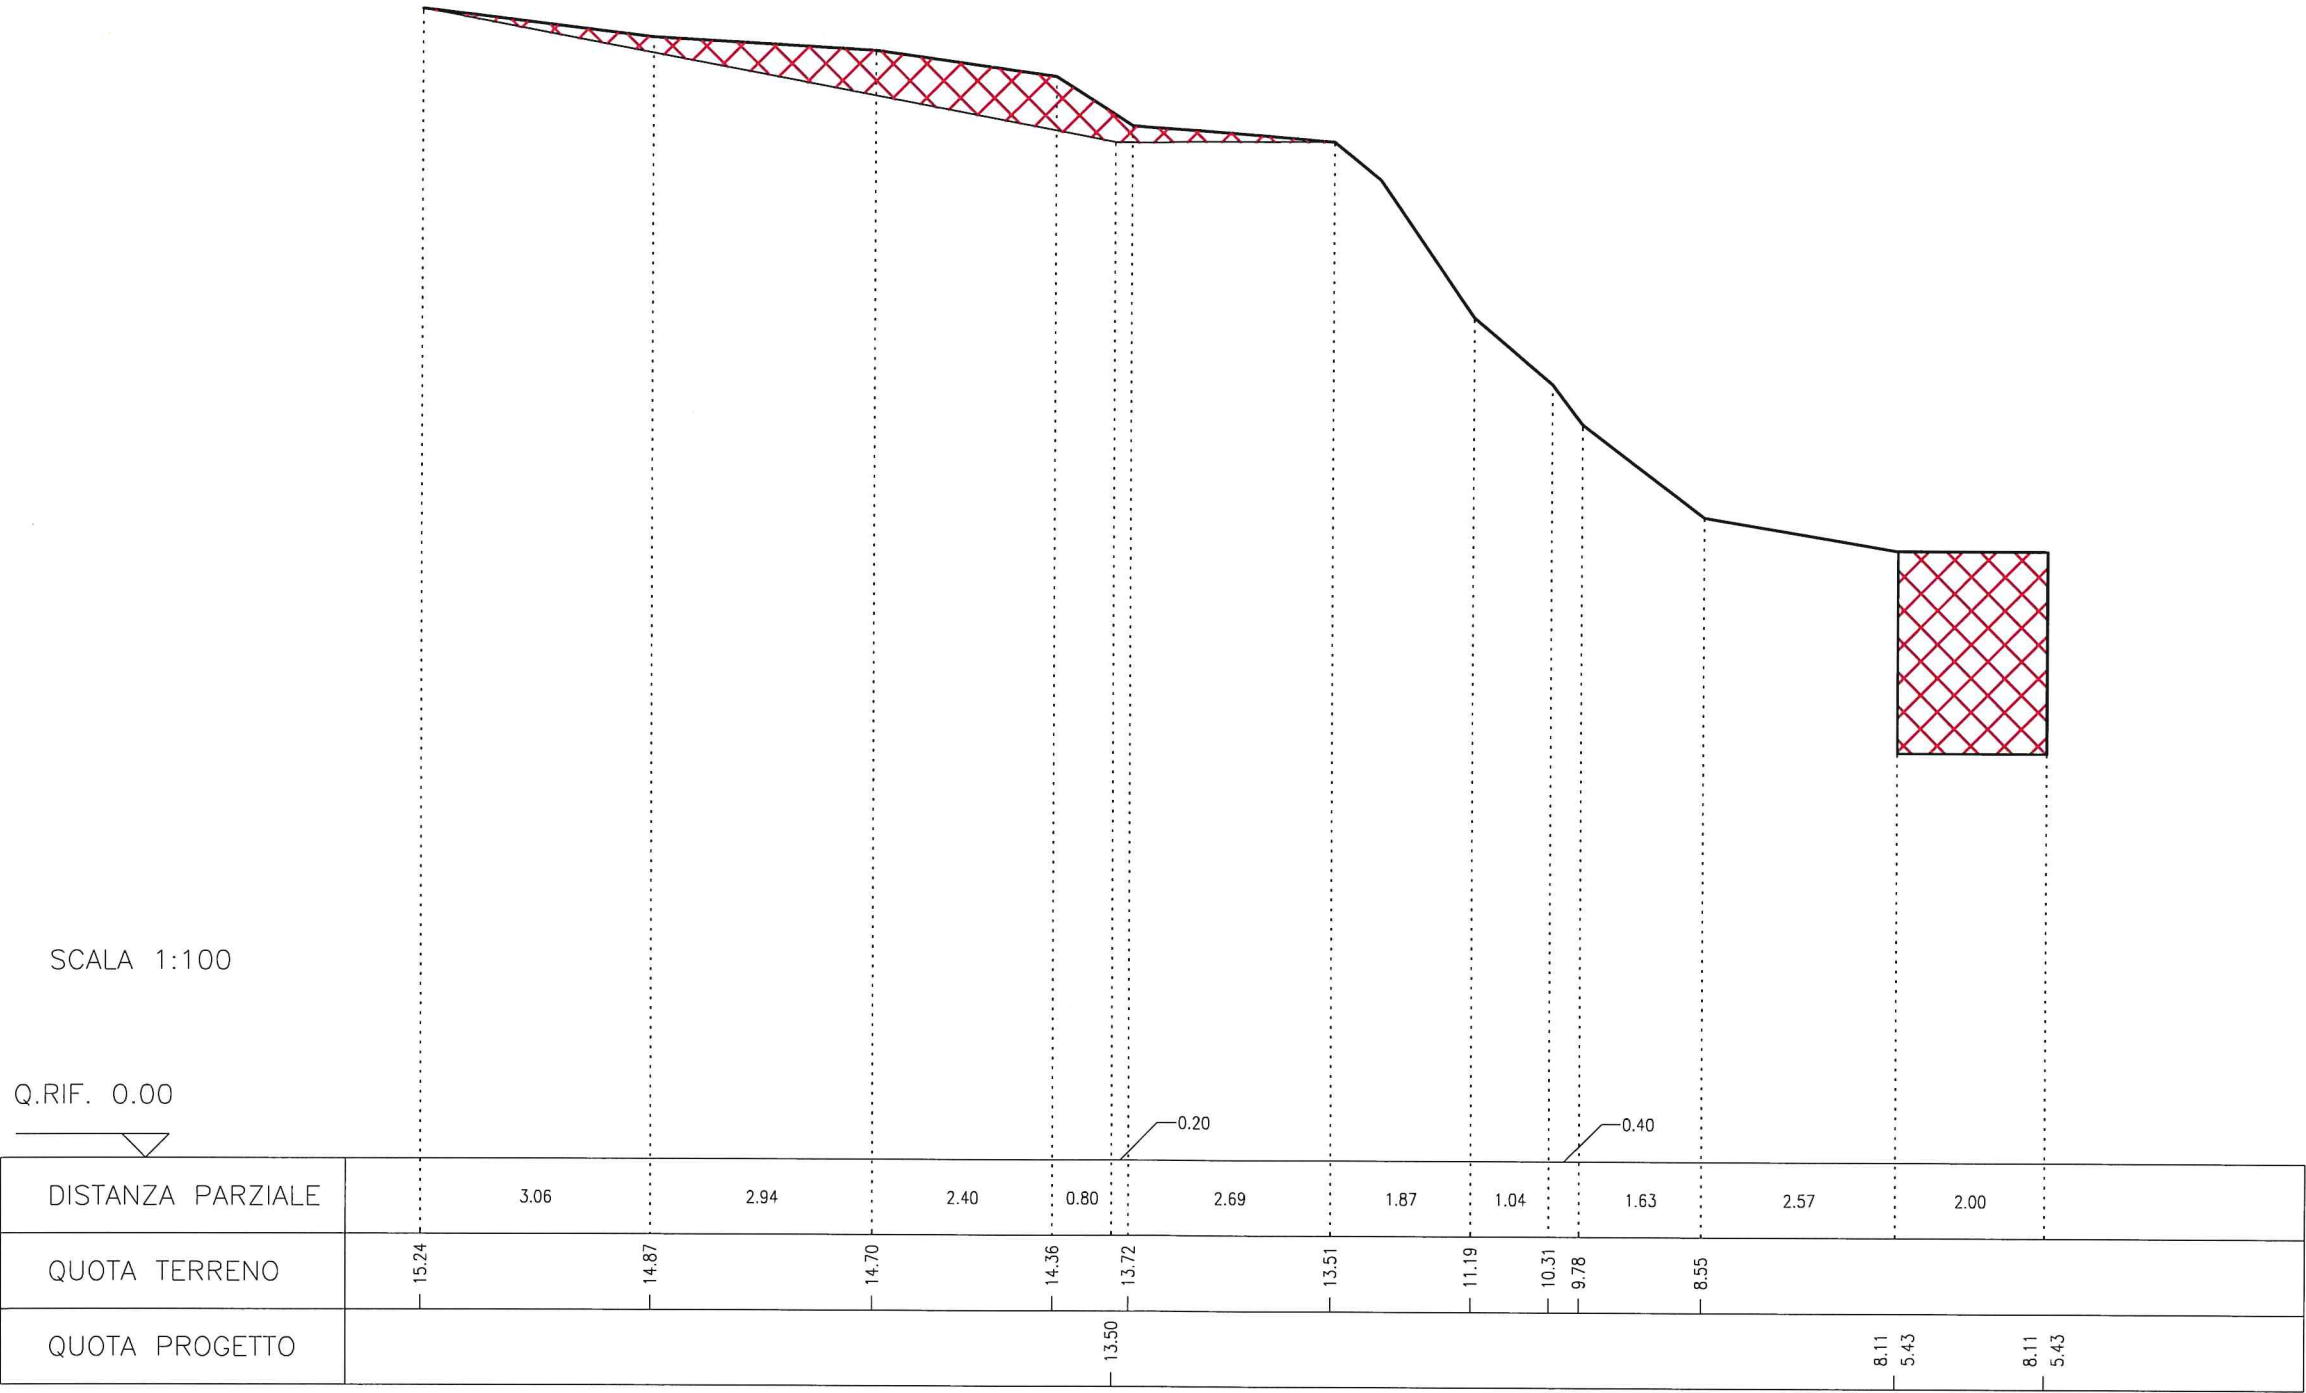




SEZIONE DI SCAVO N°2

SCALA 1:100


Q.RIF. 0.00

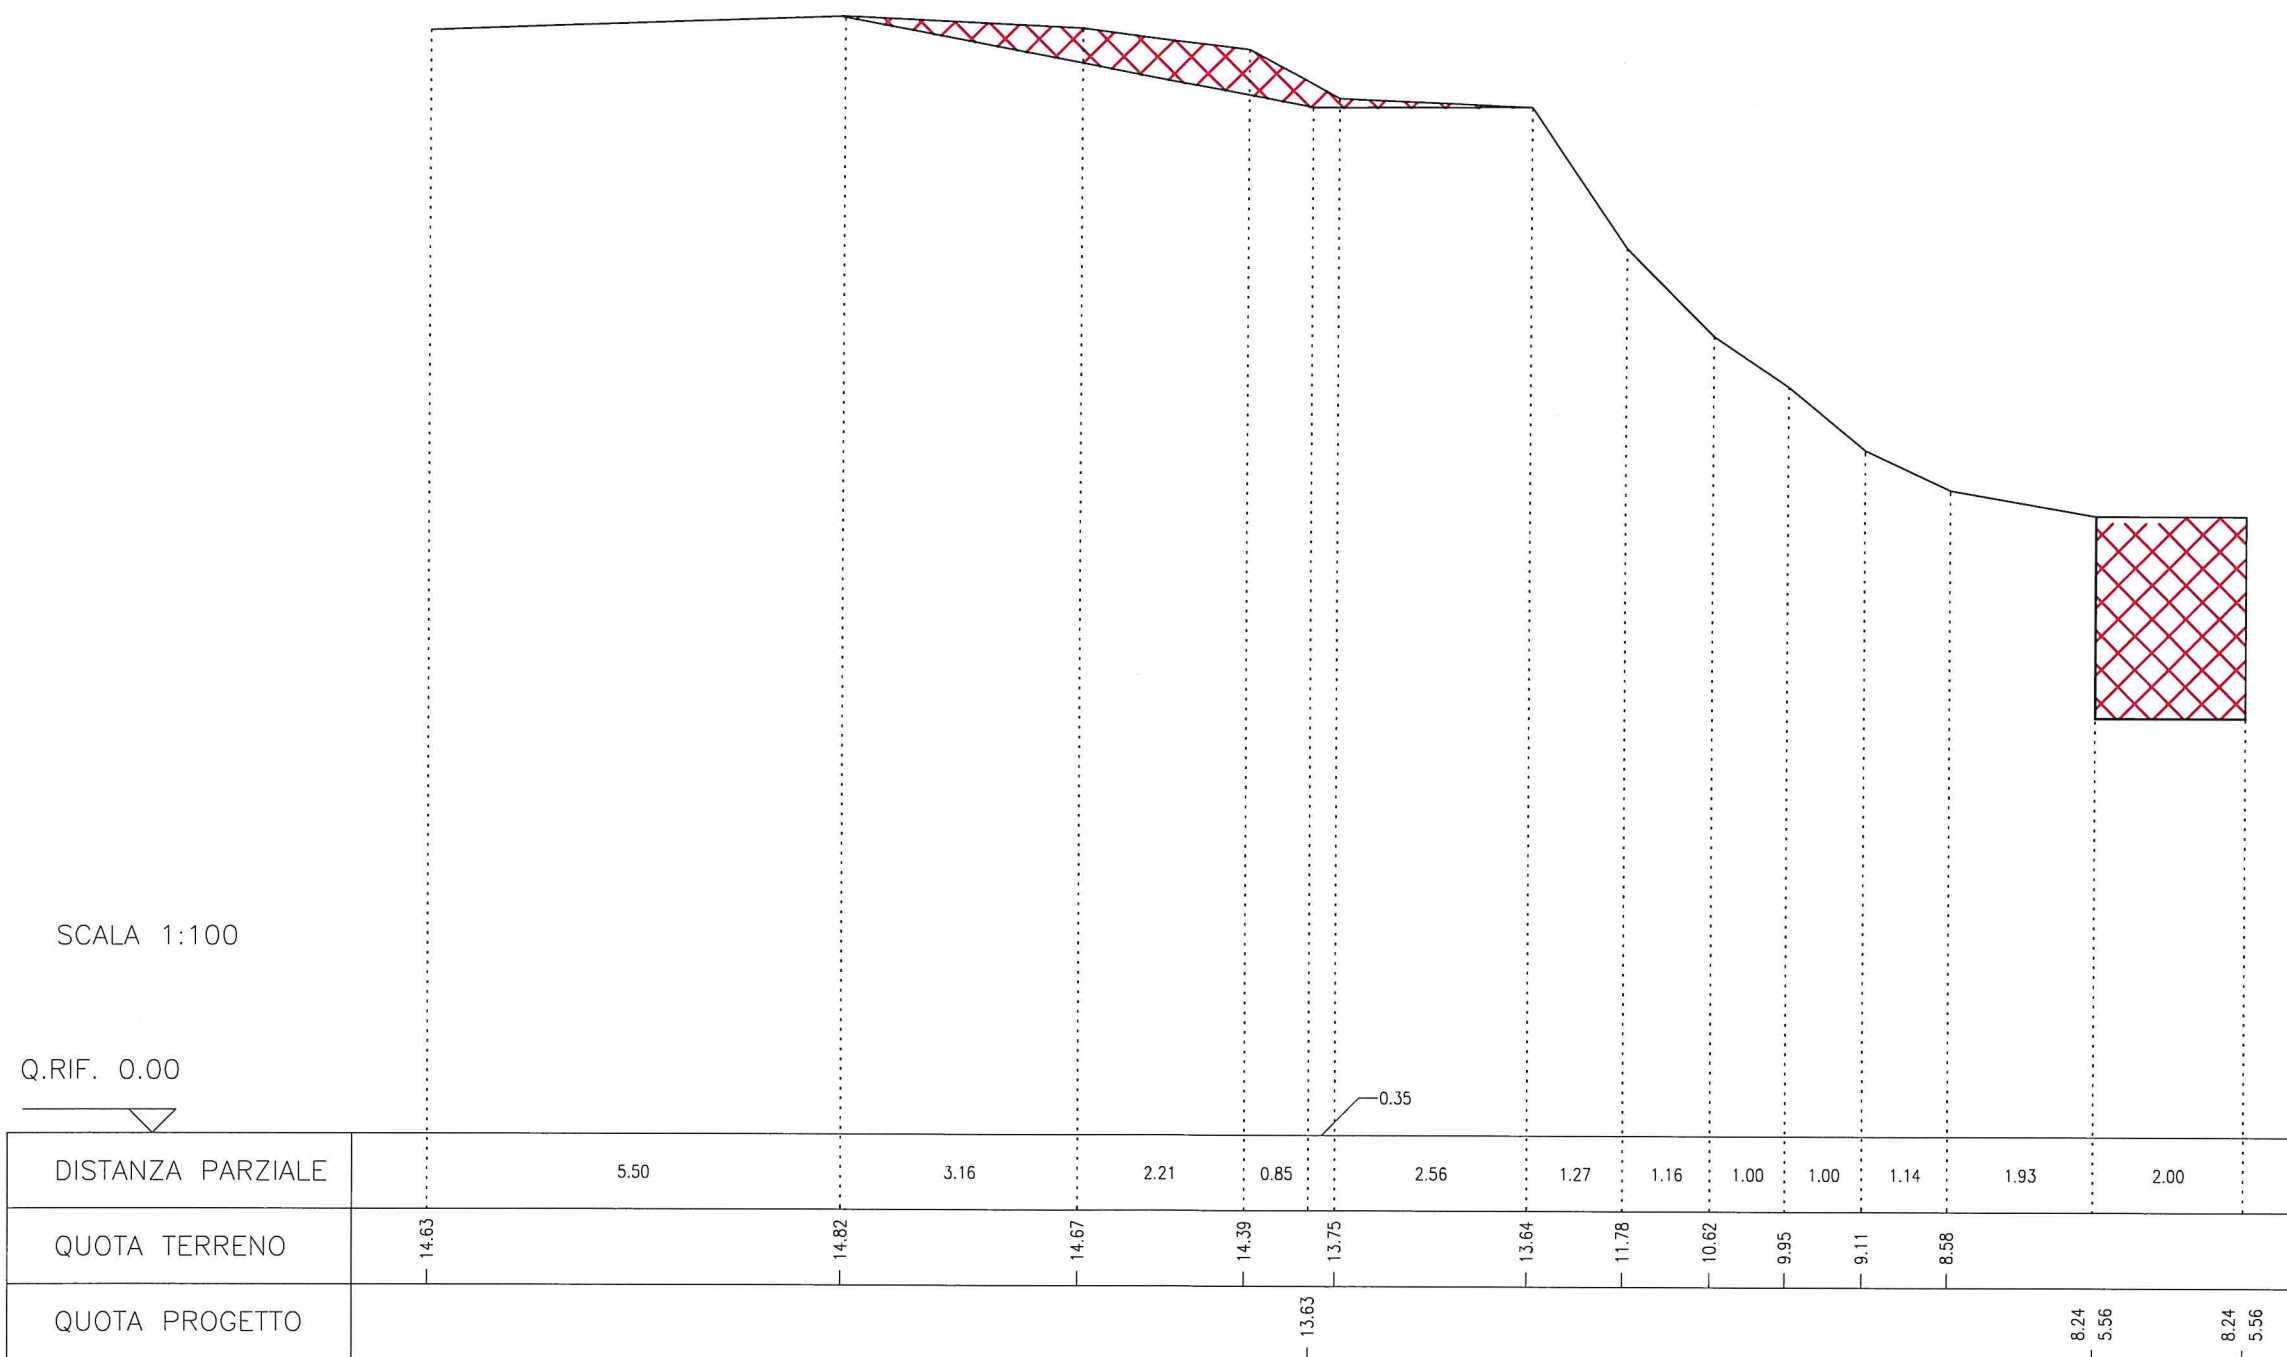



Scavo


SEZIONE DI SCAVO N°3

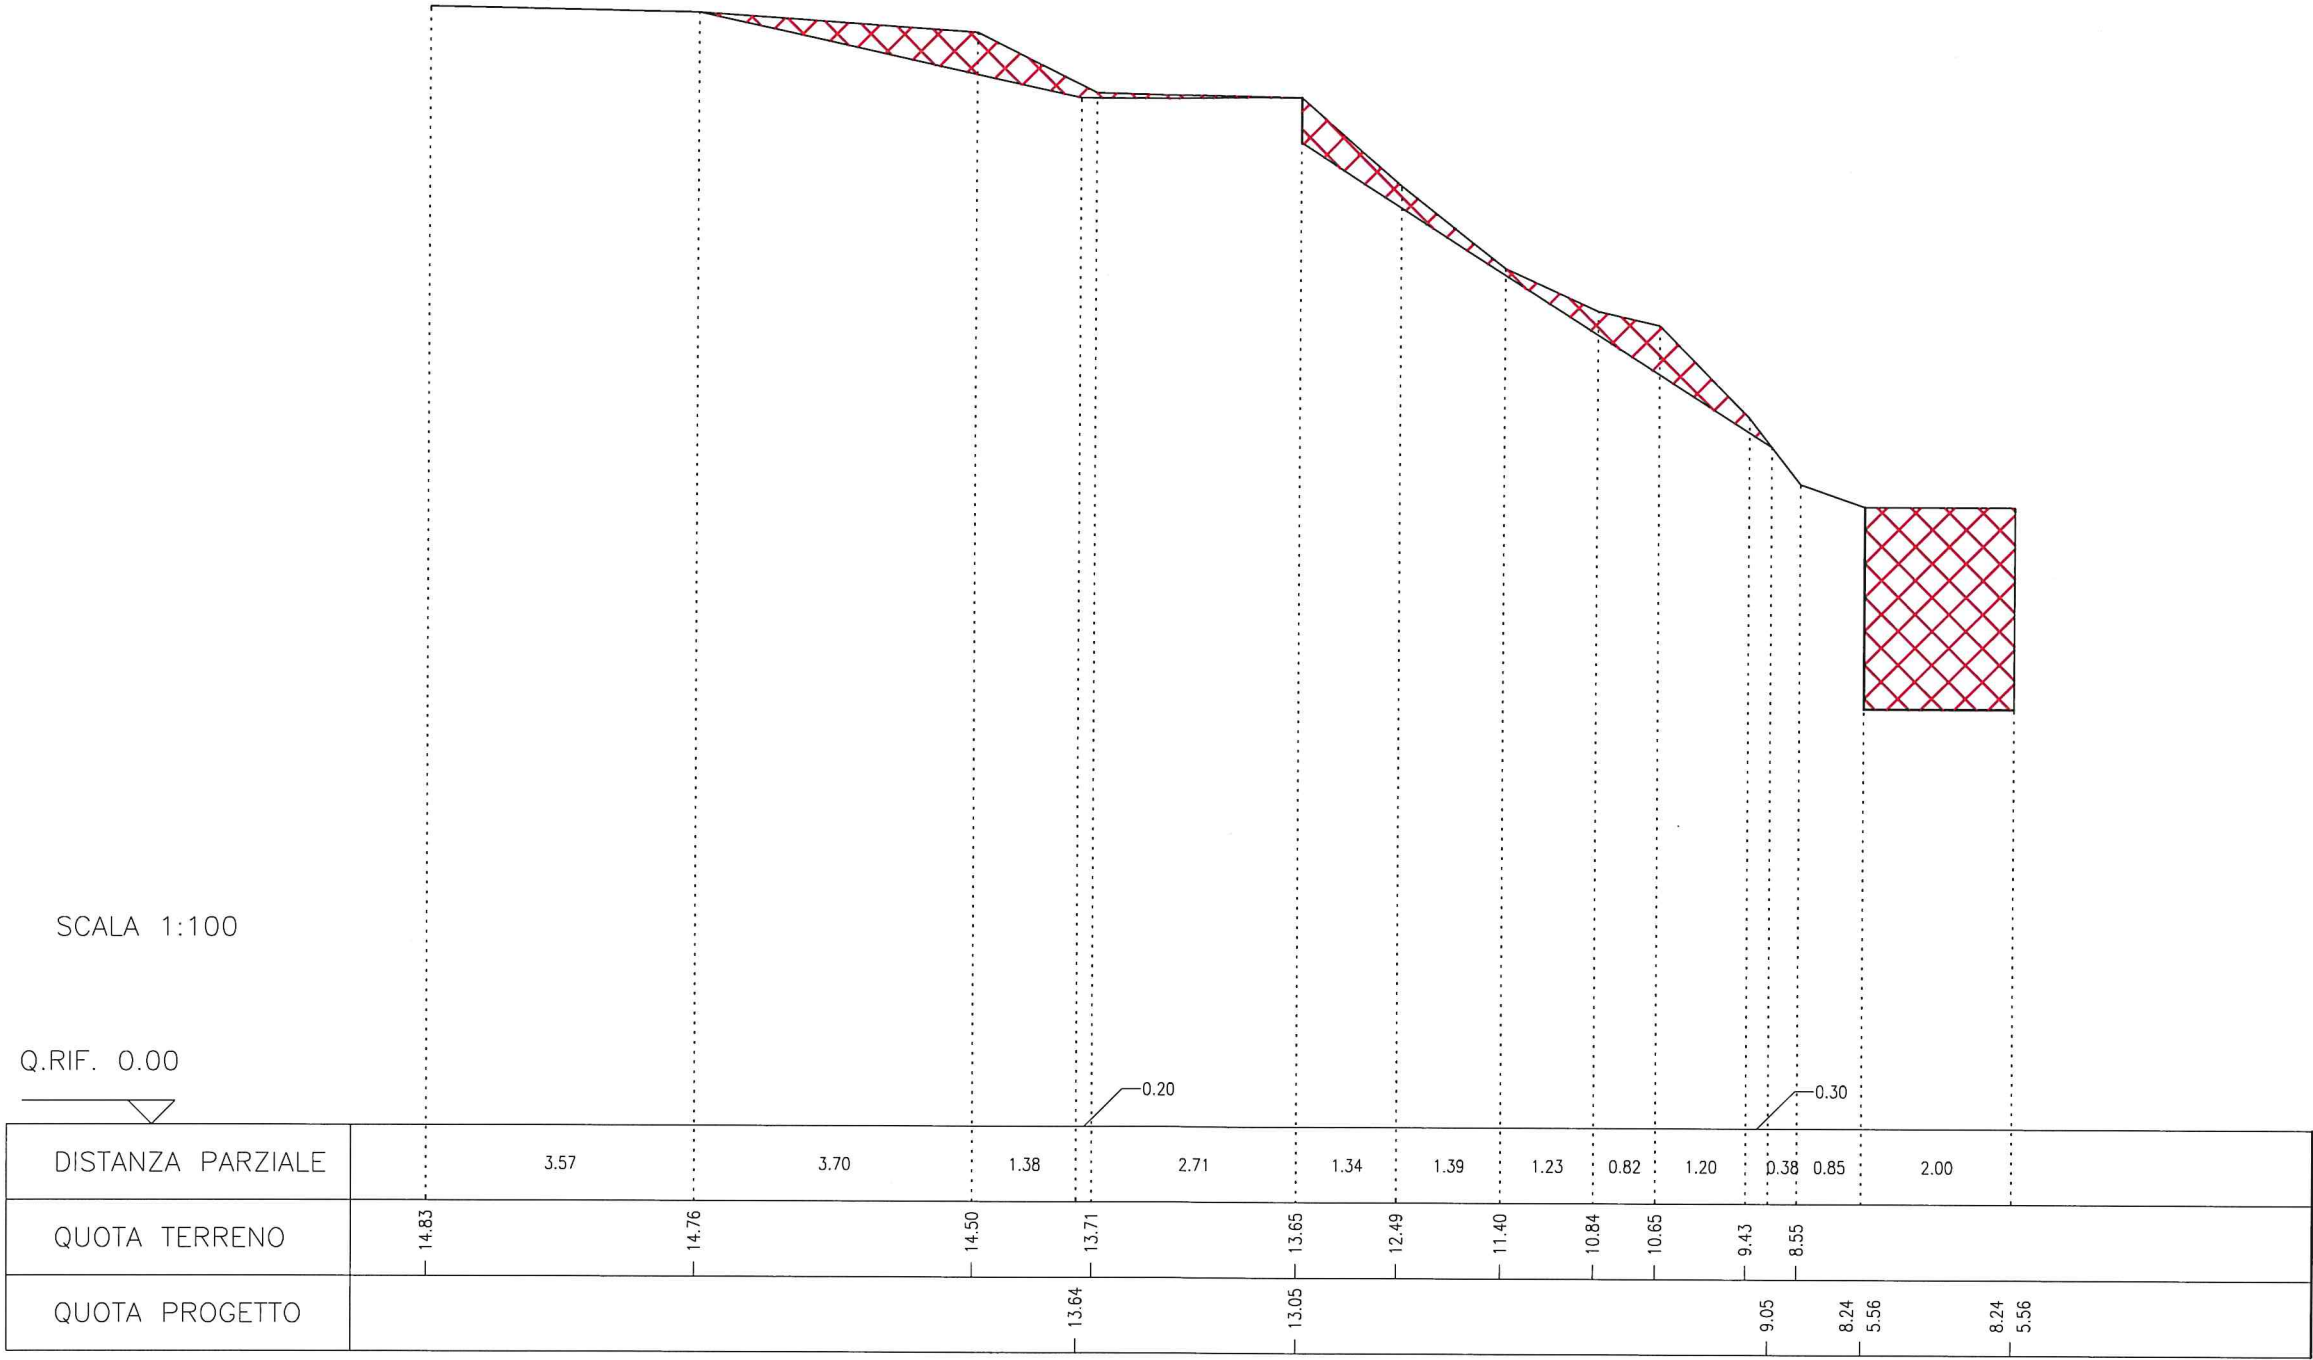



Scavo


SEZIONE DI SCAVO N°4

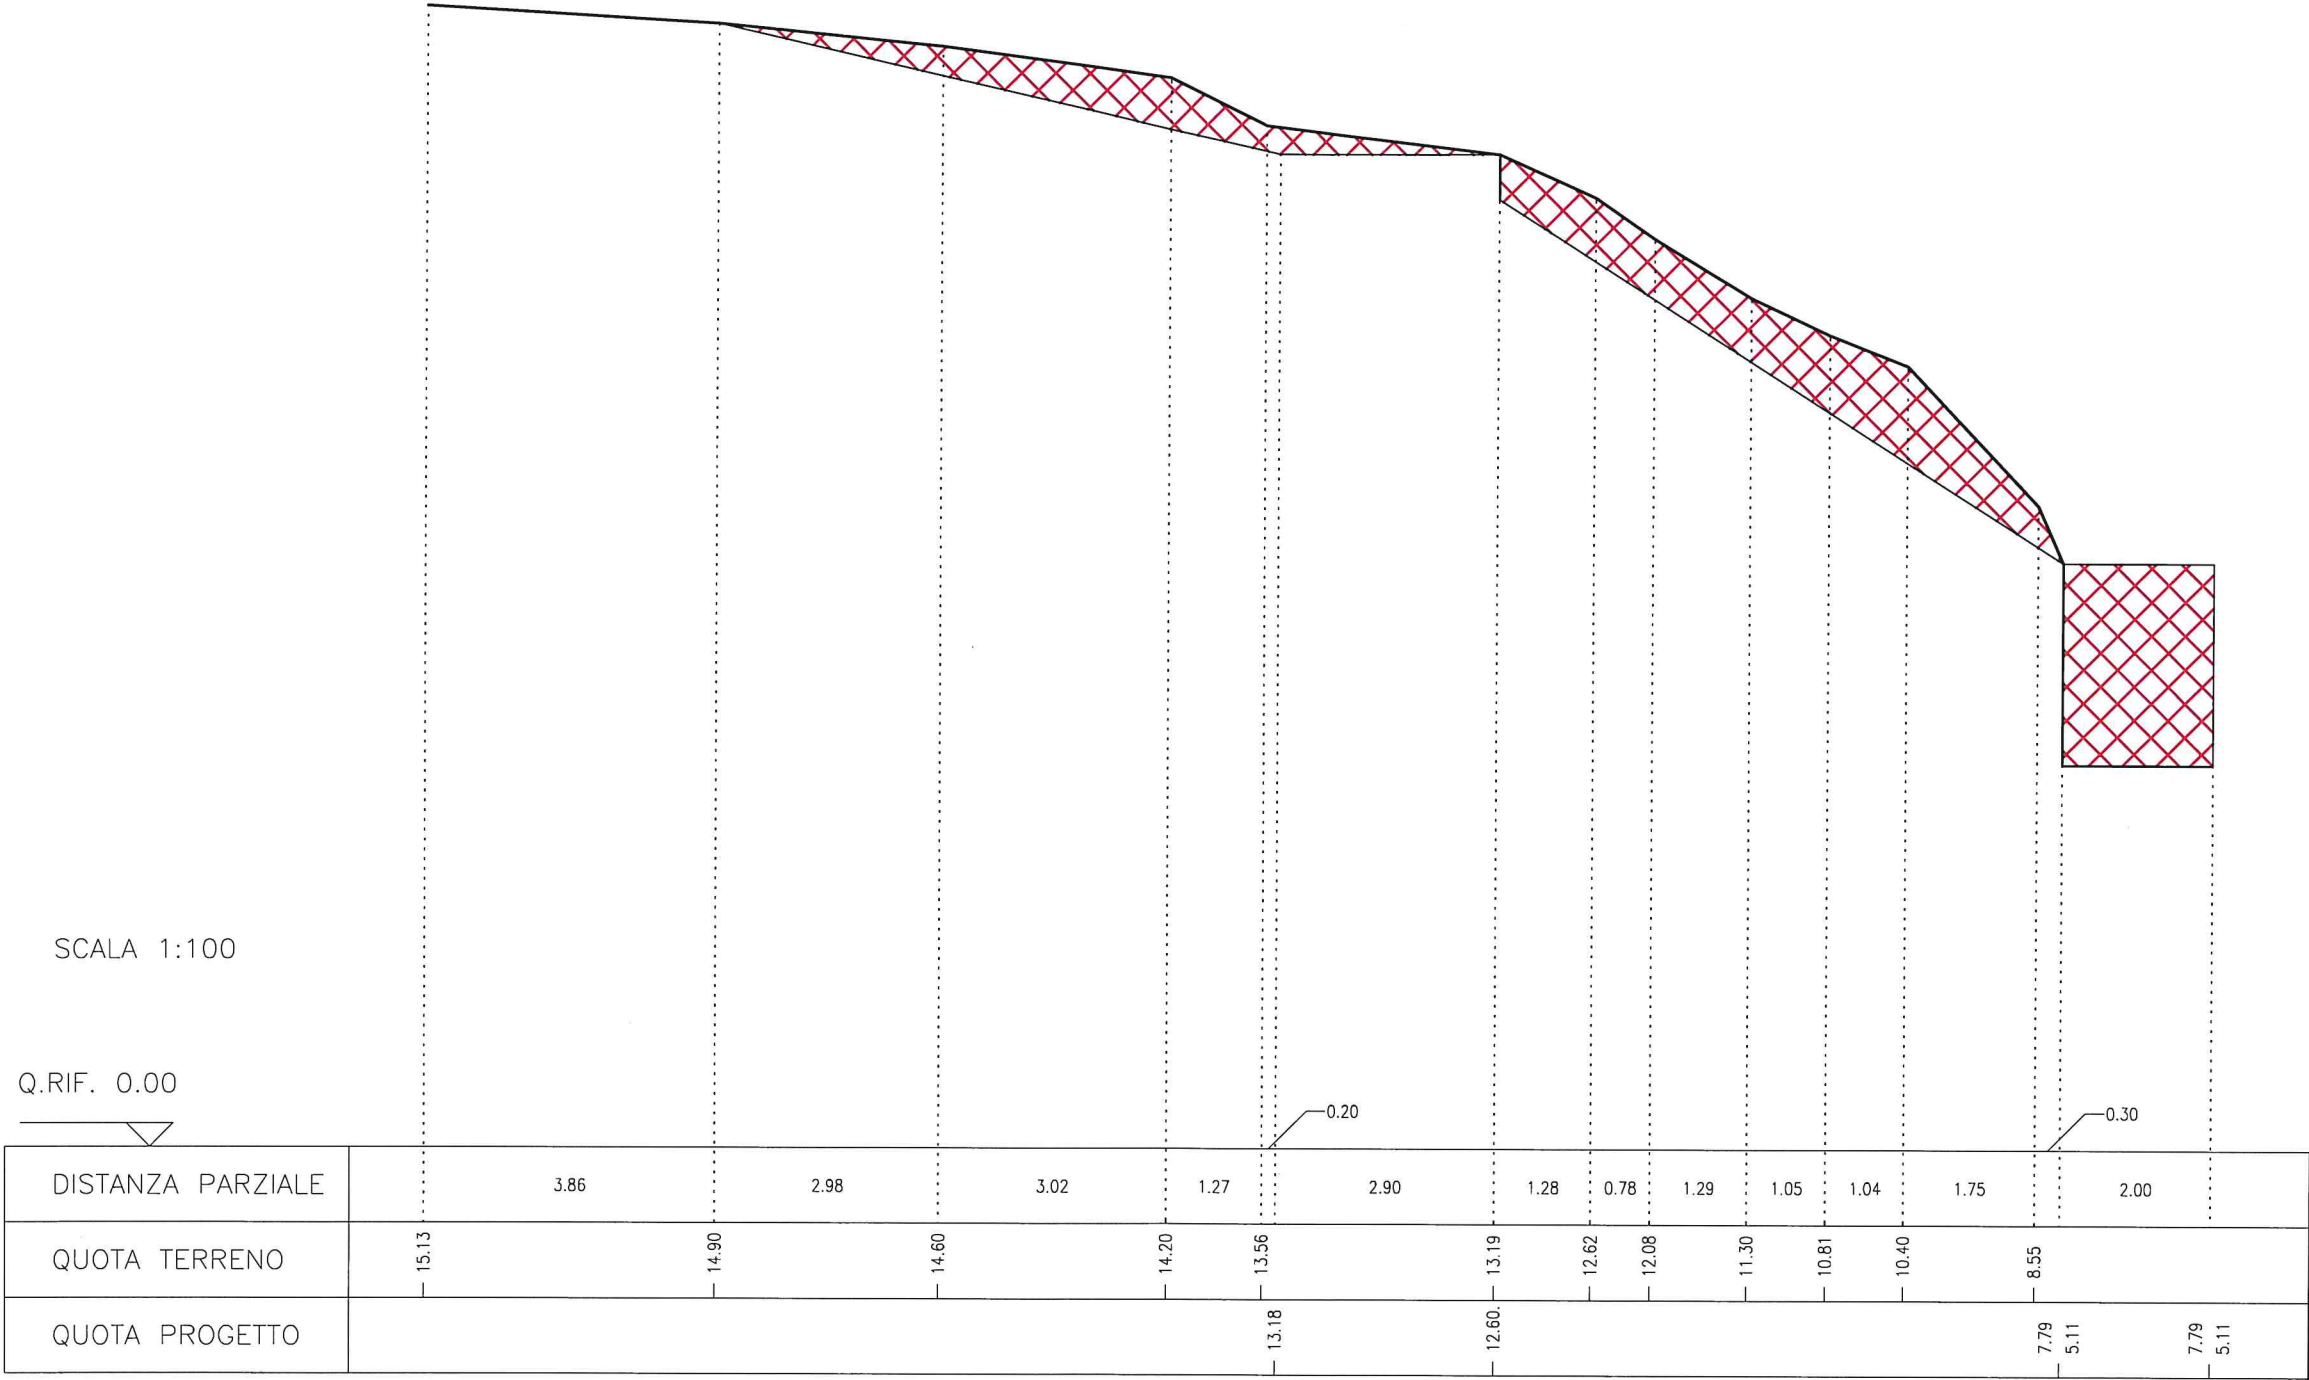




Scavo

SEZIONE DI SCAVO N°5

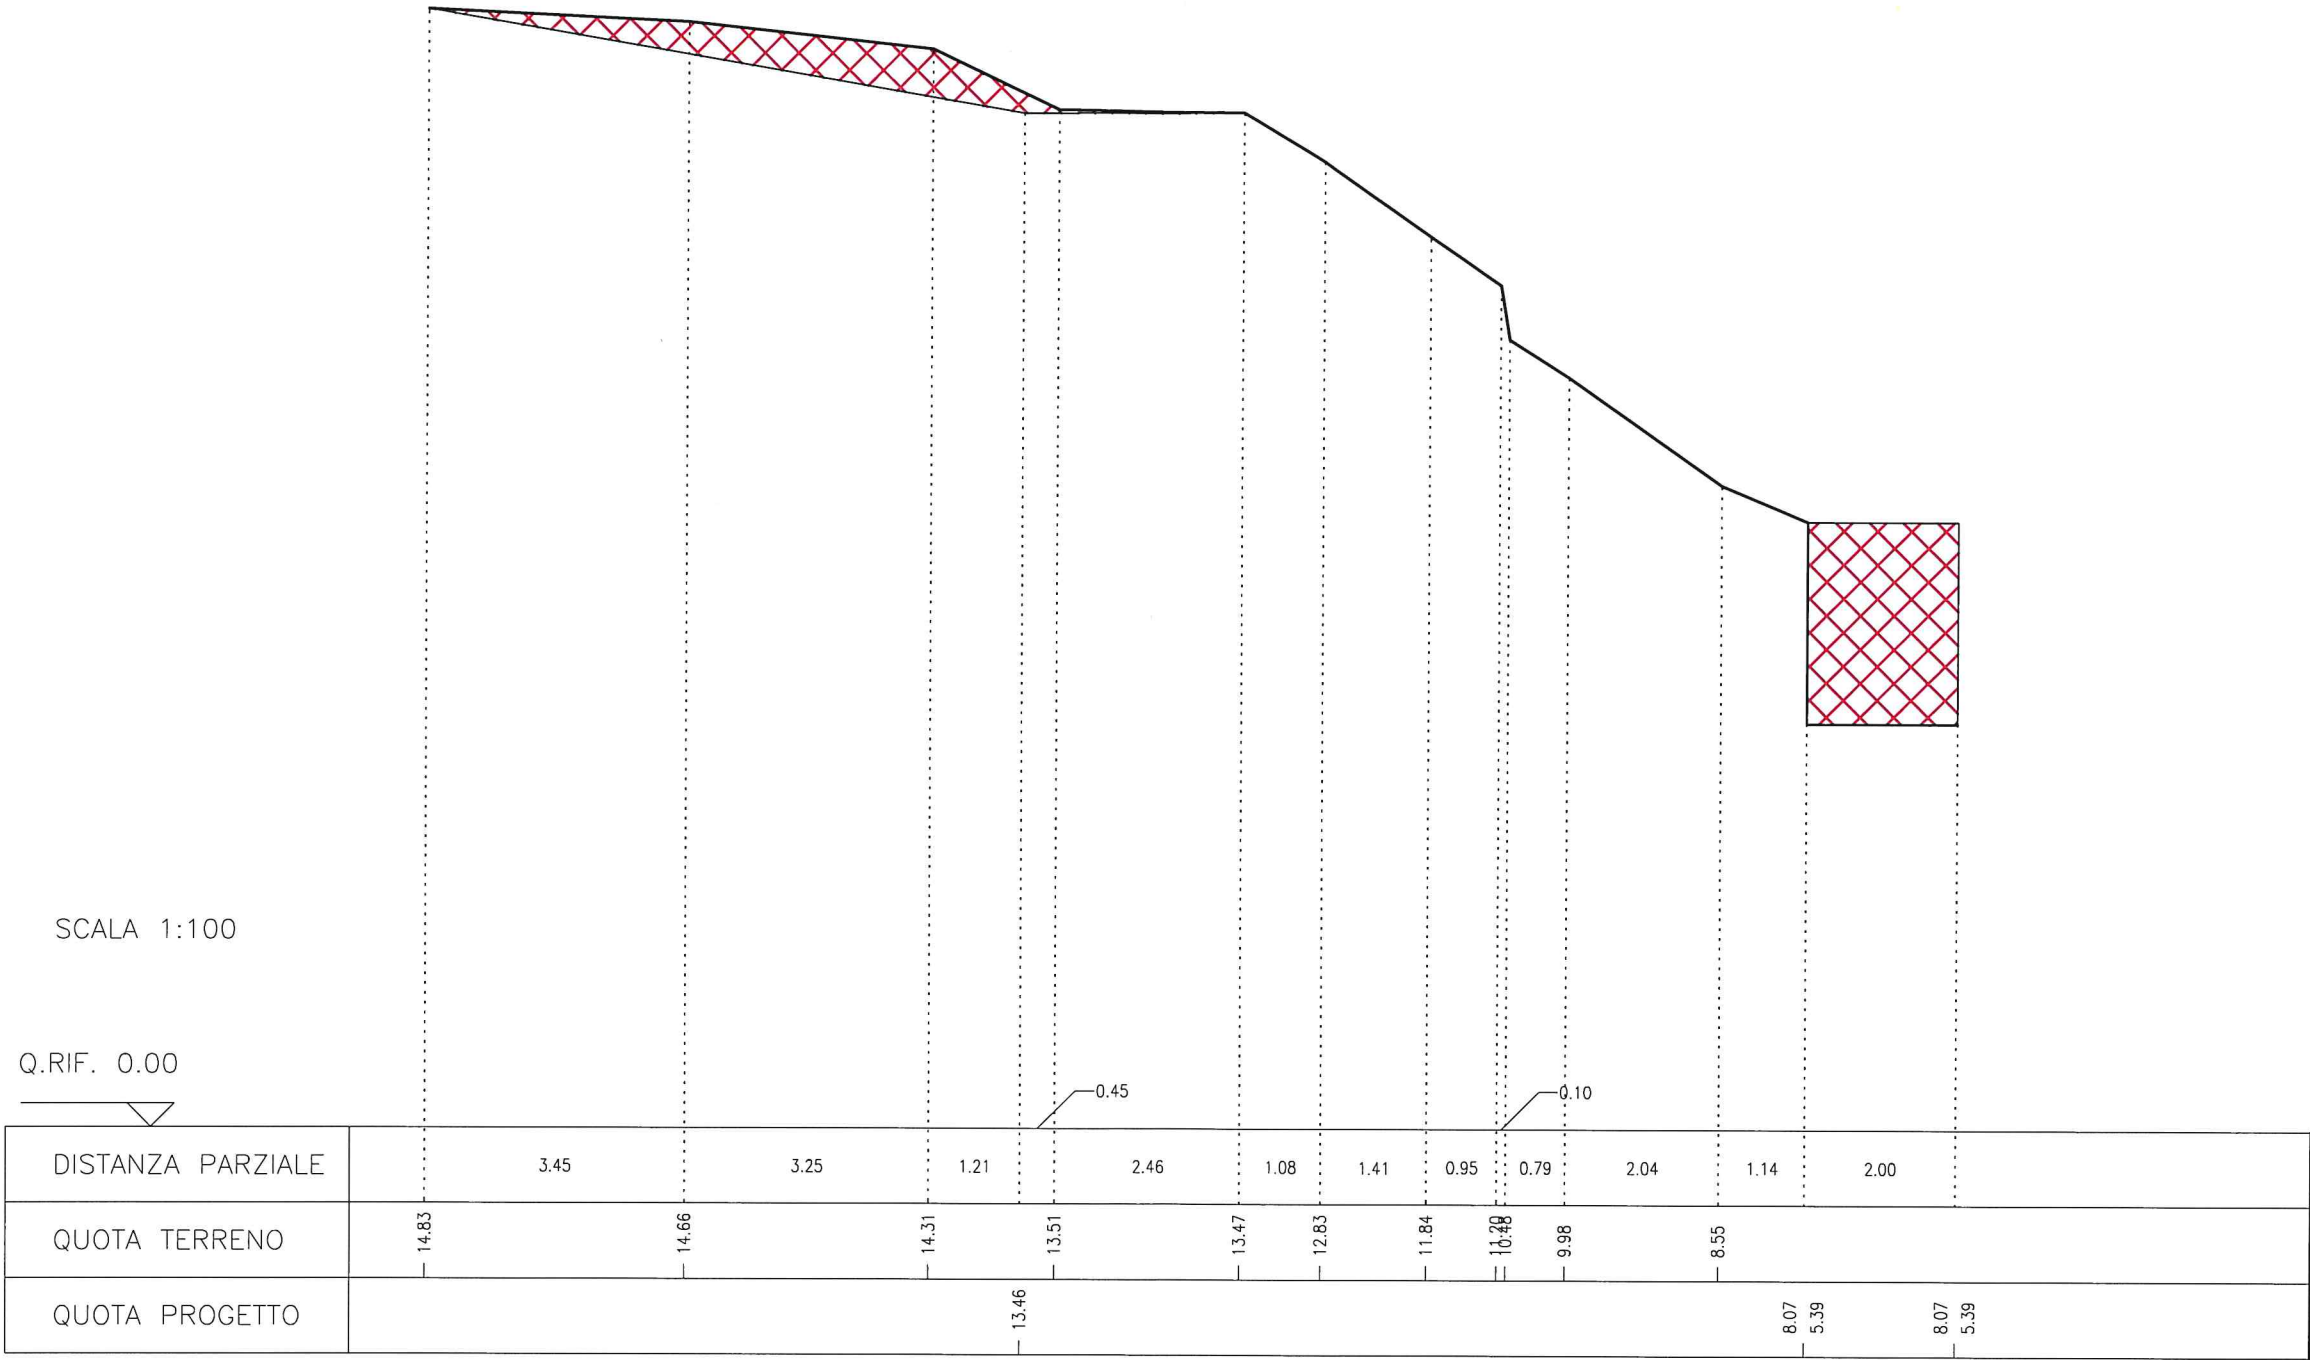


- Pali
- Pietrame recuperato
- Imbottimento
- Tappeto
- Pietrame

SEZIONE DI RIPRISTINO N°0

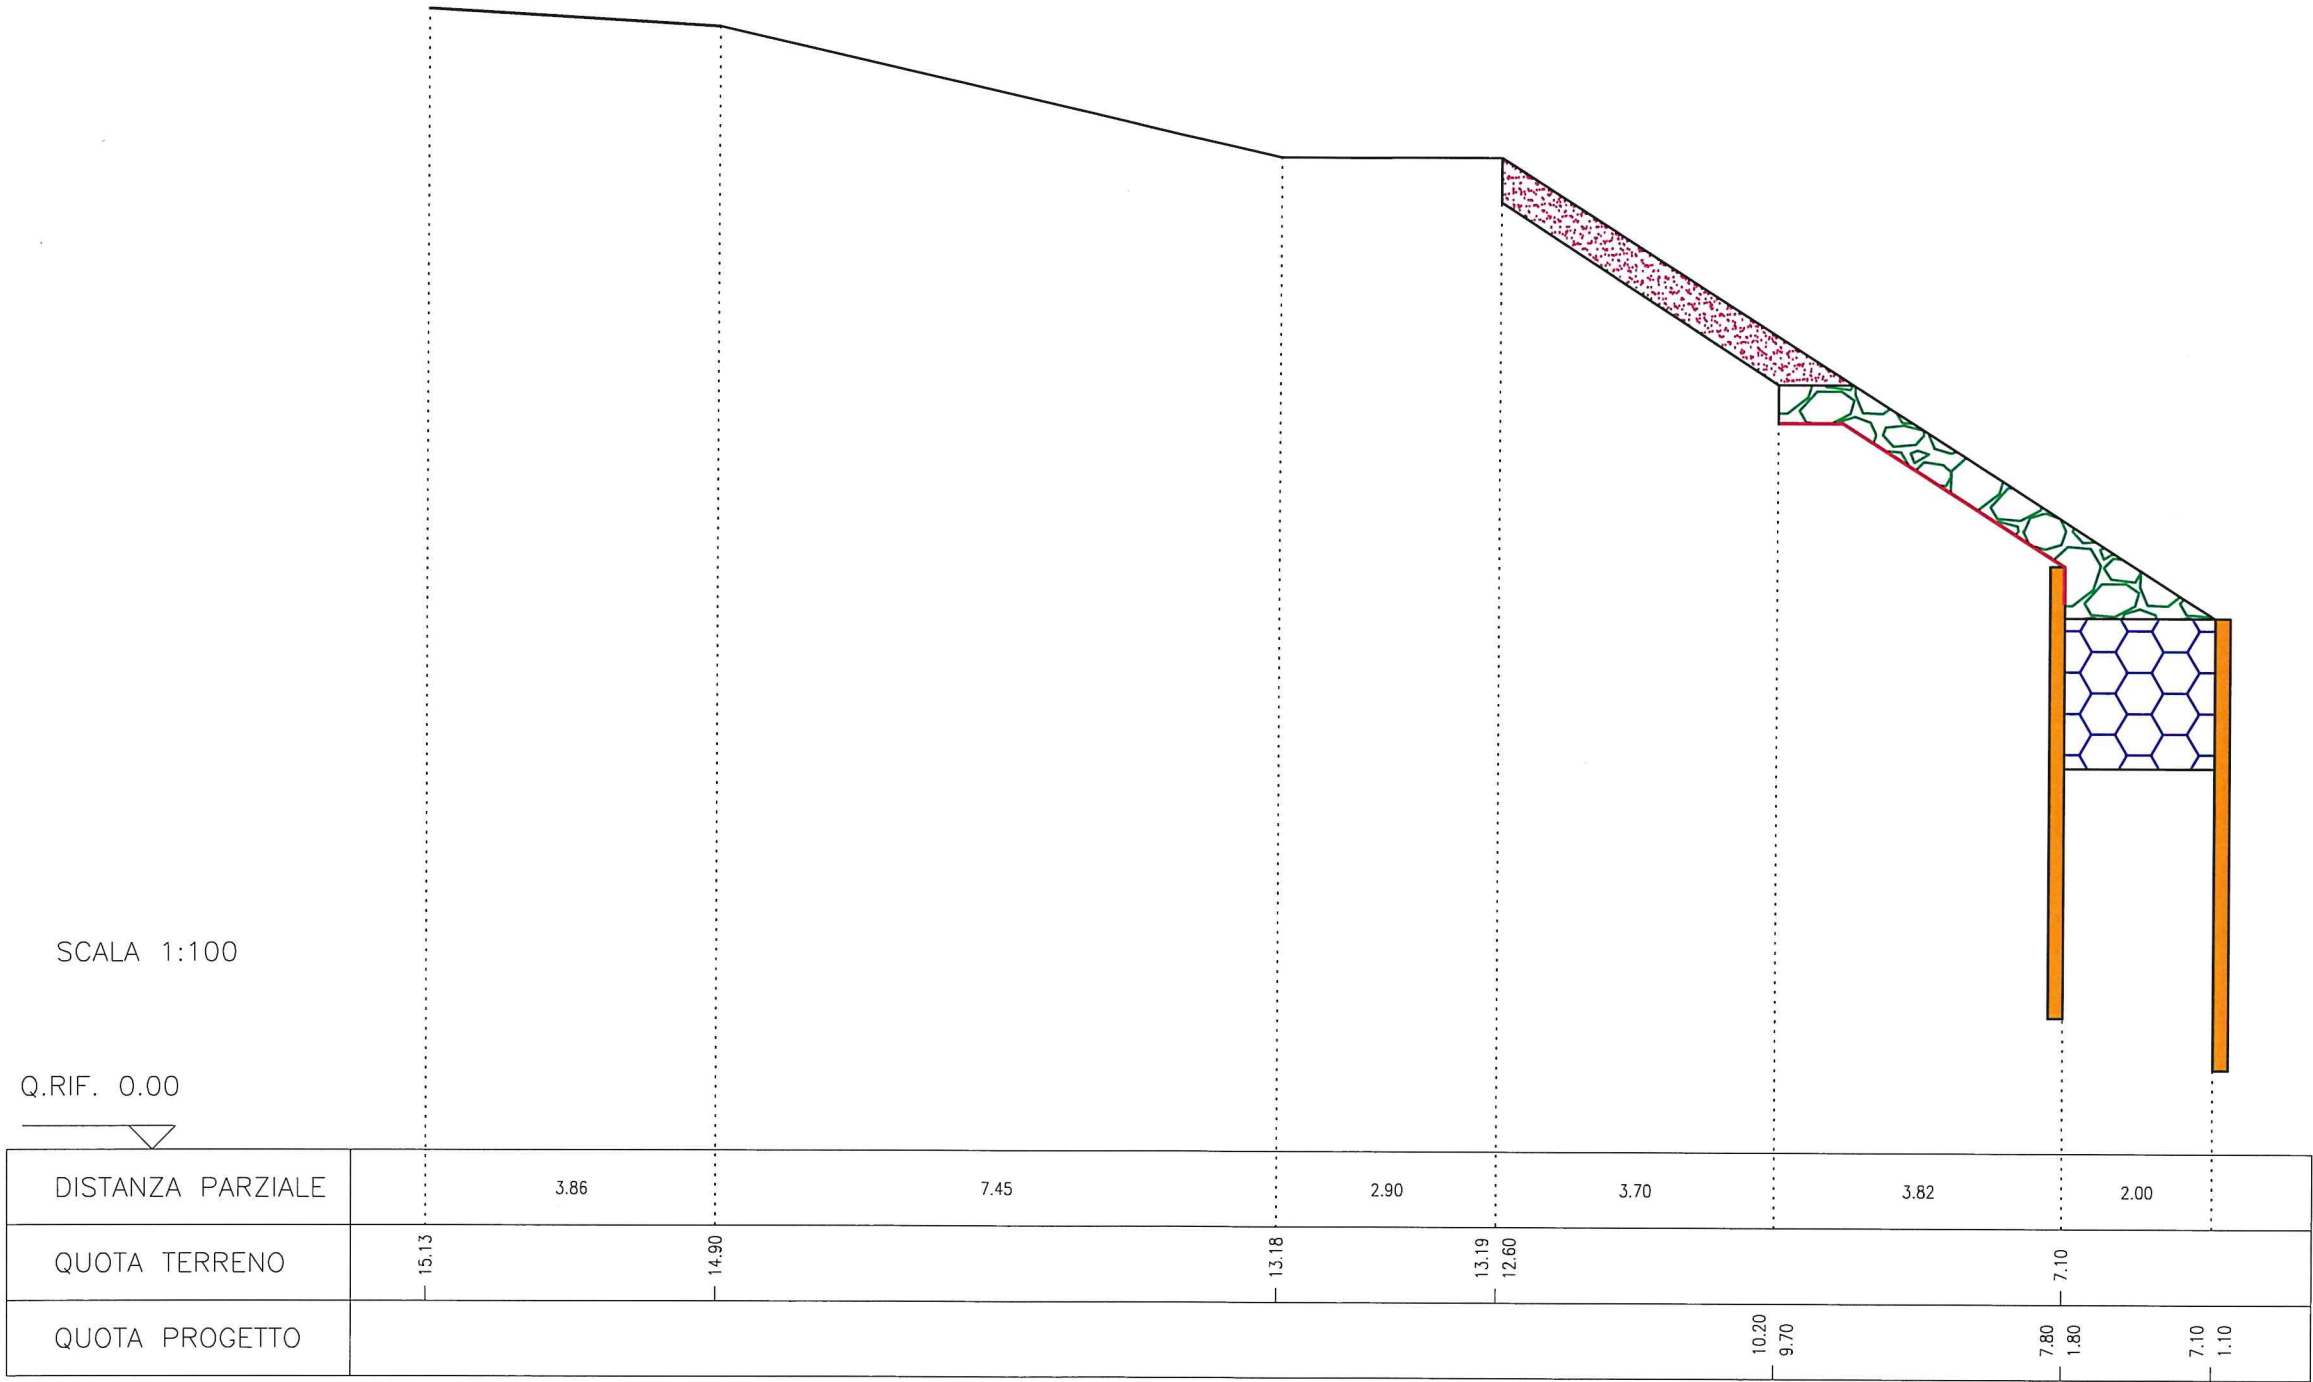


- Pali
- Pietrame recuperato
- Imbottimento
- Tappeto
- Pietrame

SEZIONE DI RIPRISTINO N°1

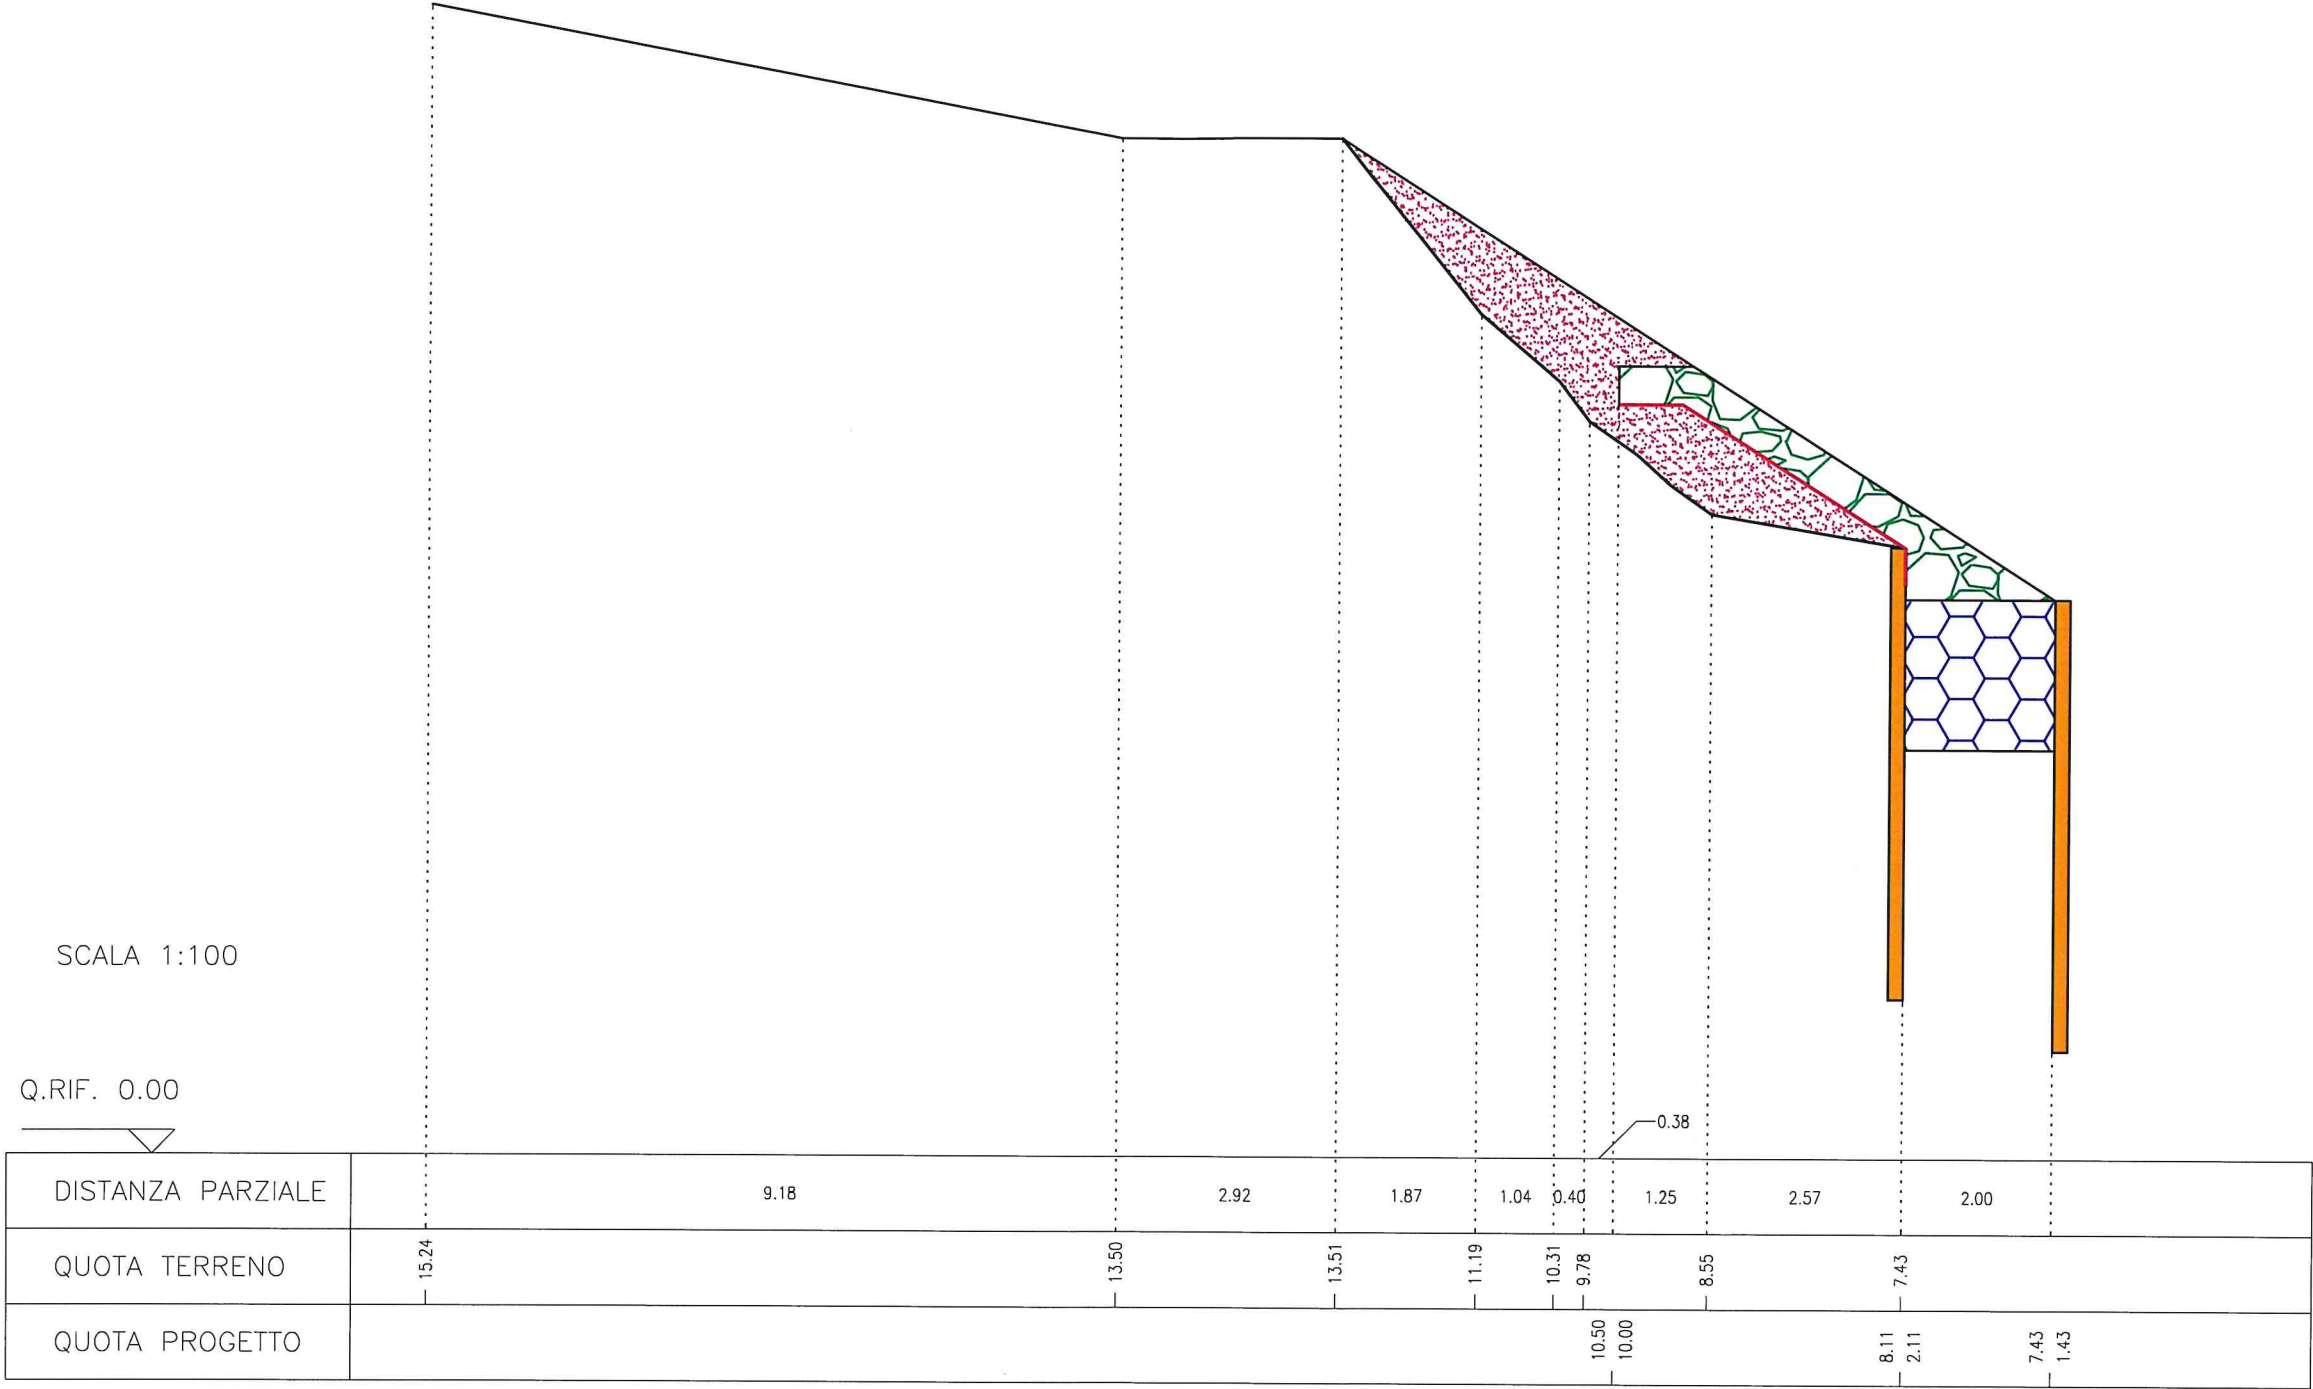


- Pali
- Pietrame recuperato
- Imbottimento
- Tappeto
- Pietrame

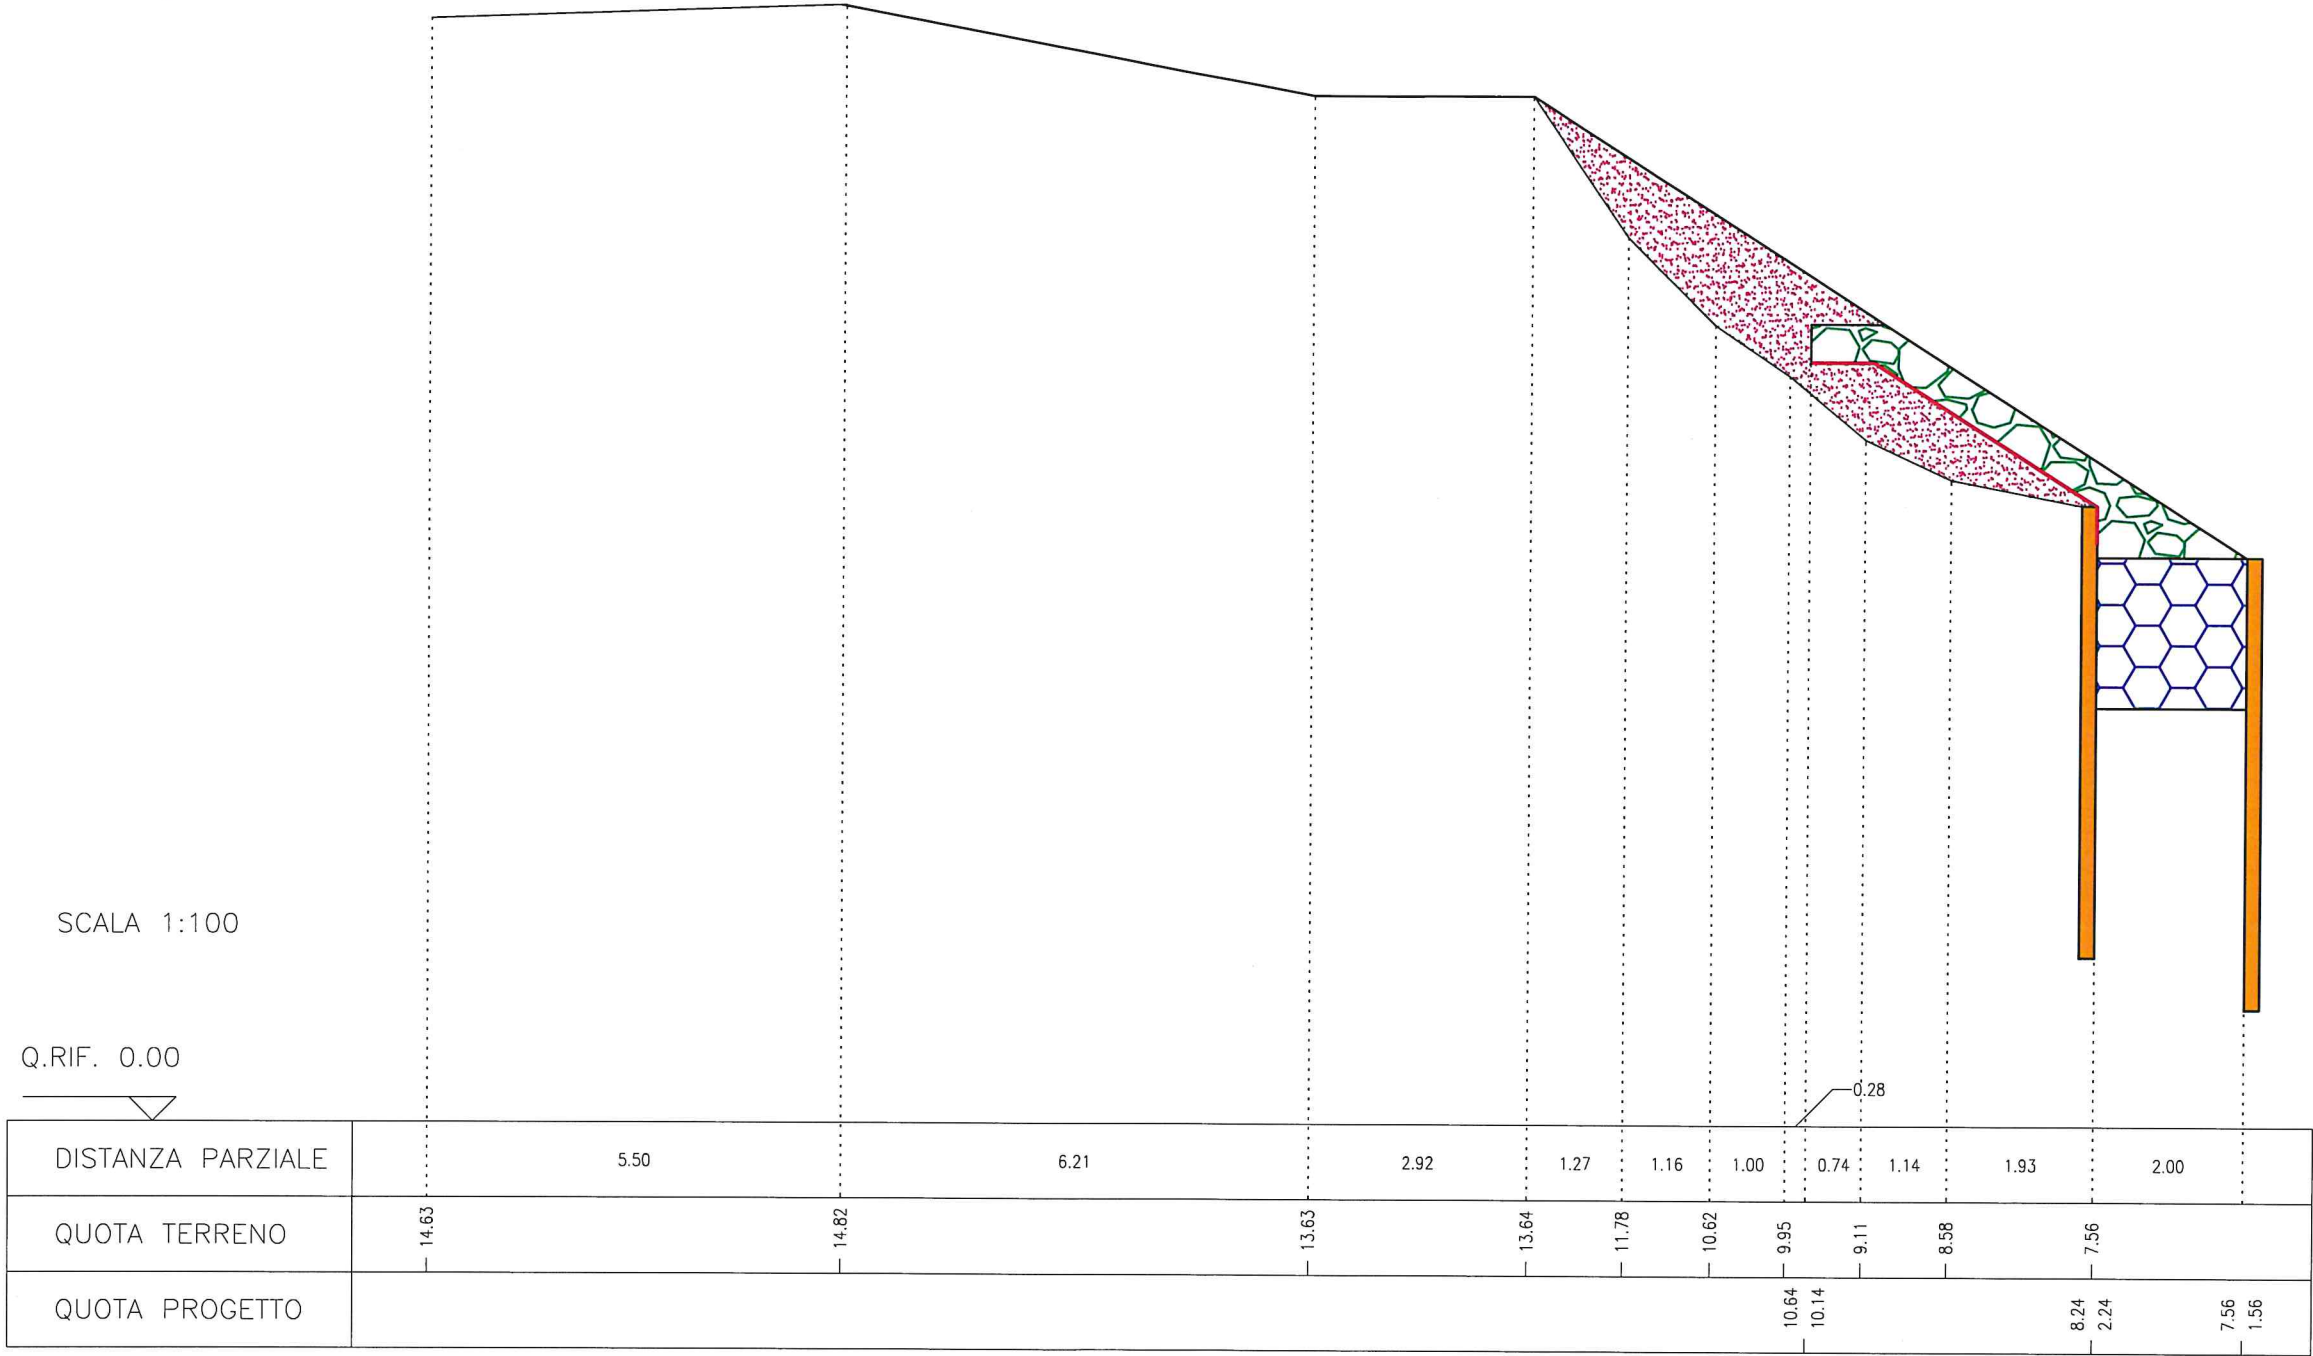

SEZIONE DI RIPRISTINO N°2



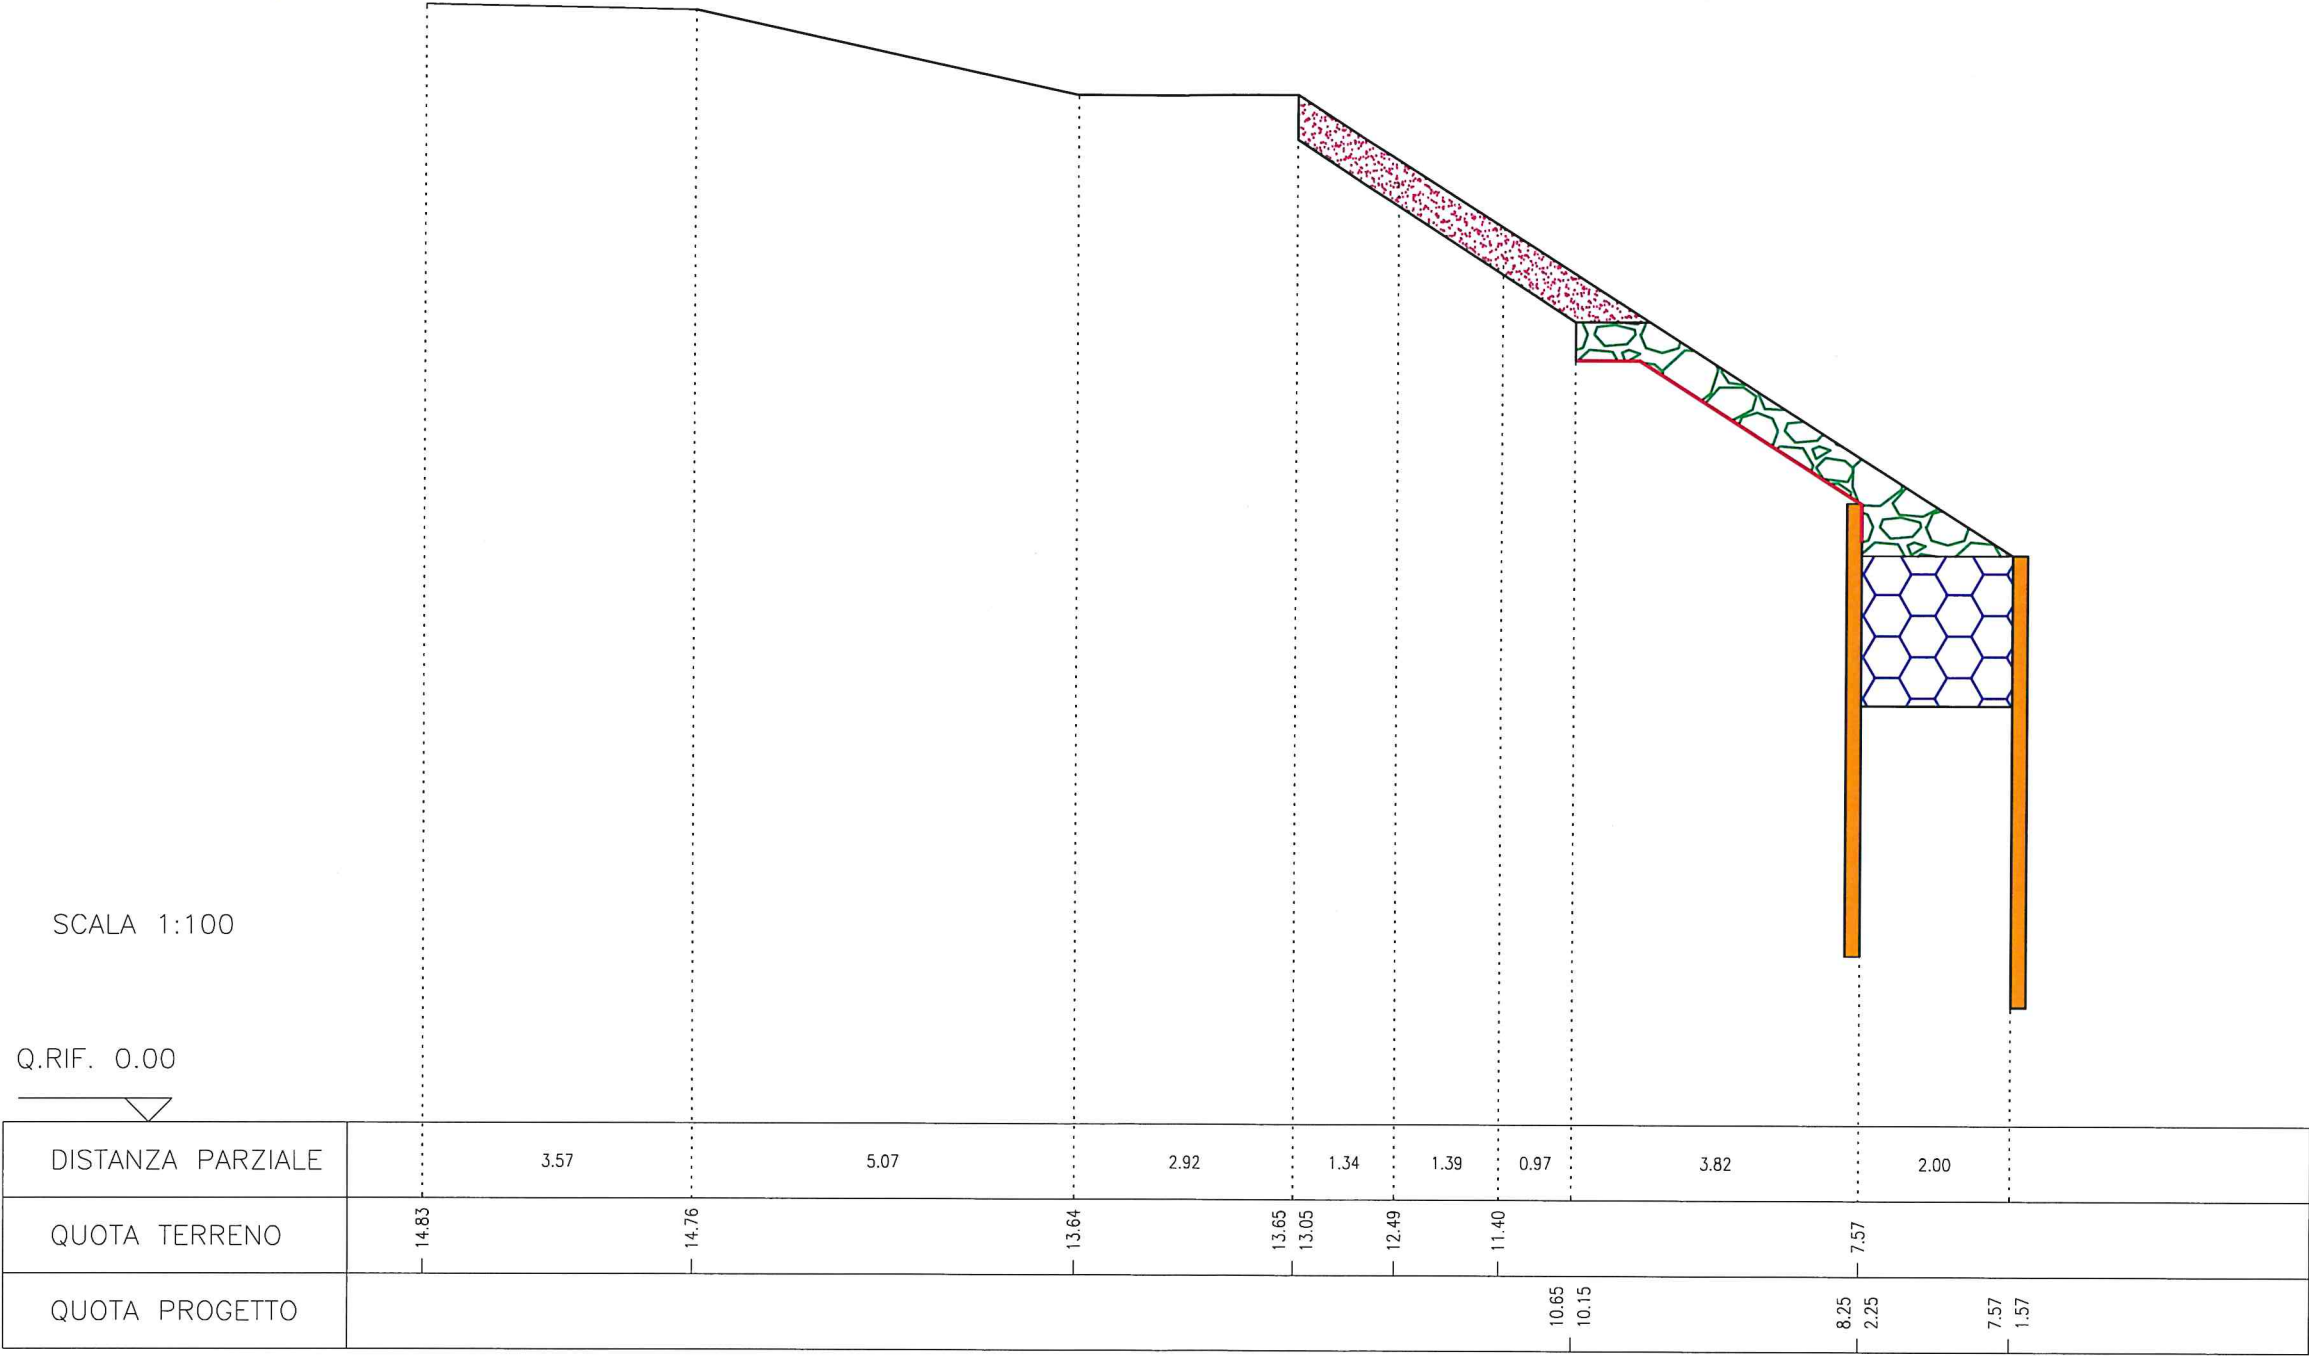

- Pali
- Pietrame recuperato
- Imbottimento
- Tappeto
- Pietrame


SEZIONE DI RIPRISTINO N°3




- 

Pali
- 


Pietrame recuperato
- 

Imbottimento
- 

Tappeto
- 

Pietrame

SEZIONE DI RIPRISTINO N°4

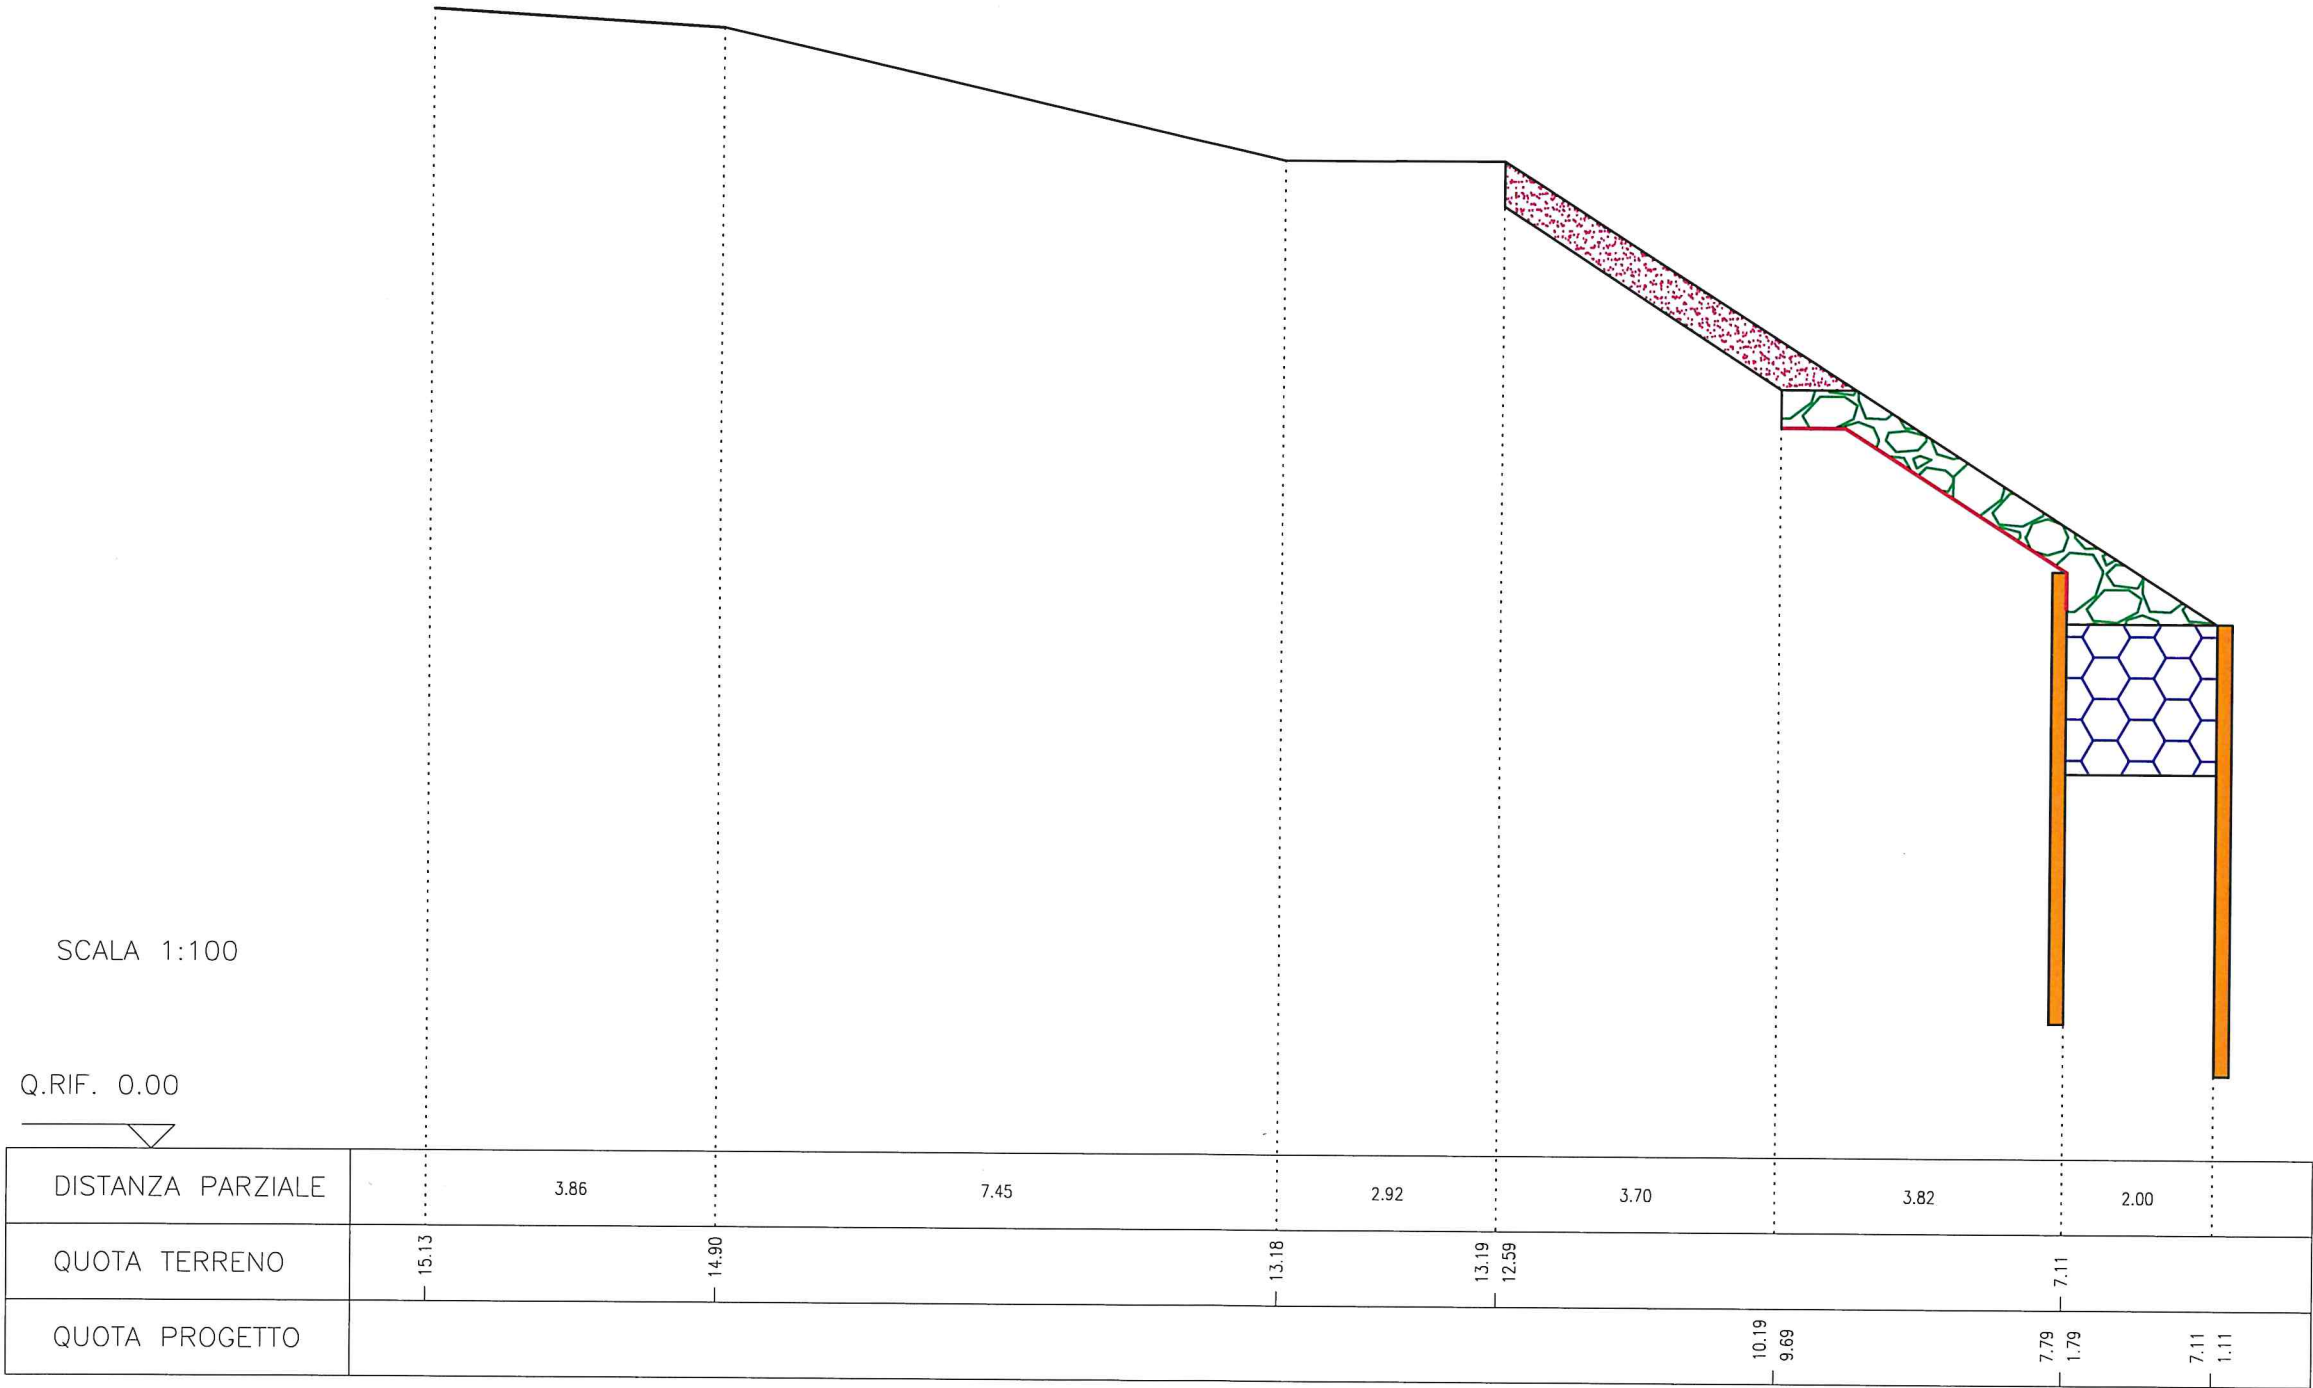

- Pali
- Pietrame recuperato
- Imbottimento
- Tappeto
- Pietrame

SEZIONE DI RIPRISTINO N°5

