




SEZIONE 1

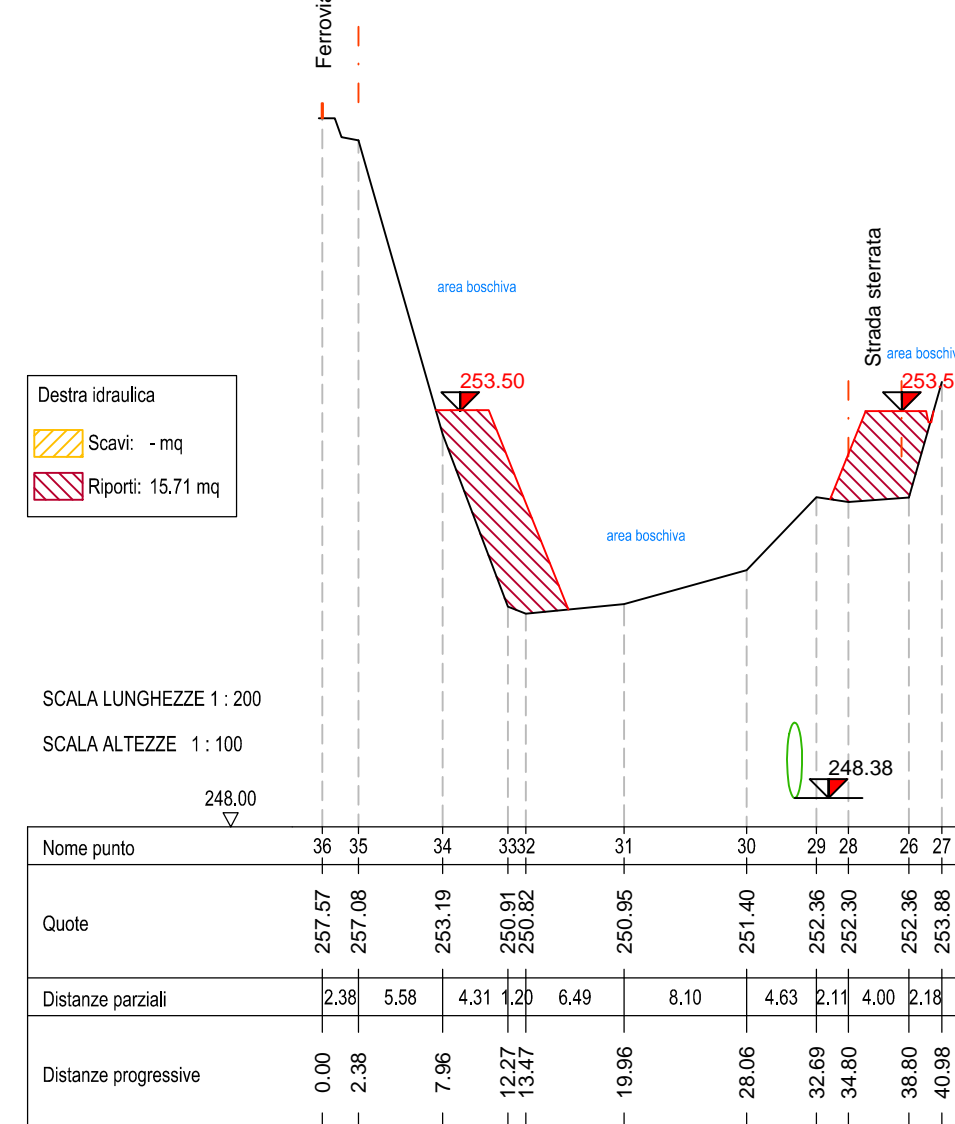


SEZIONE 2

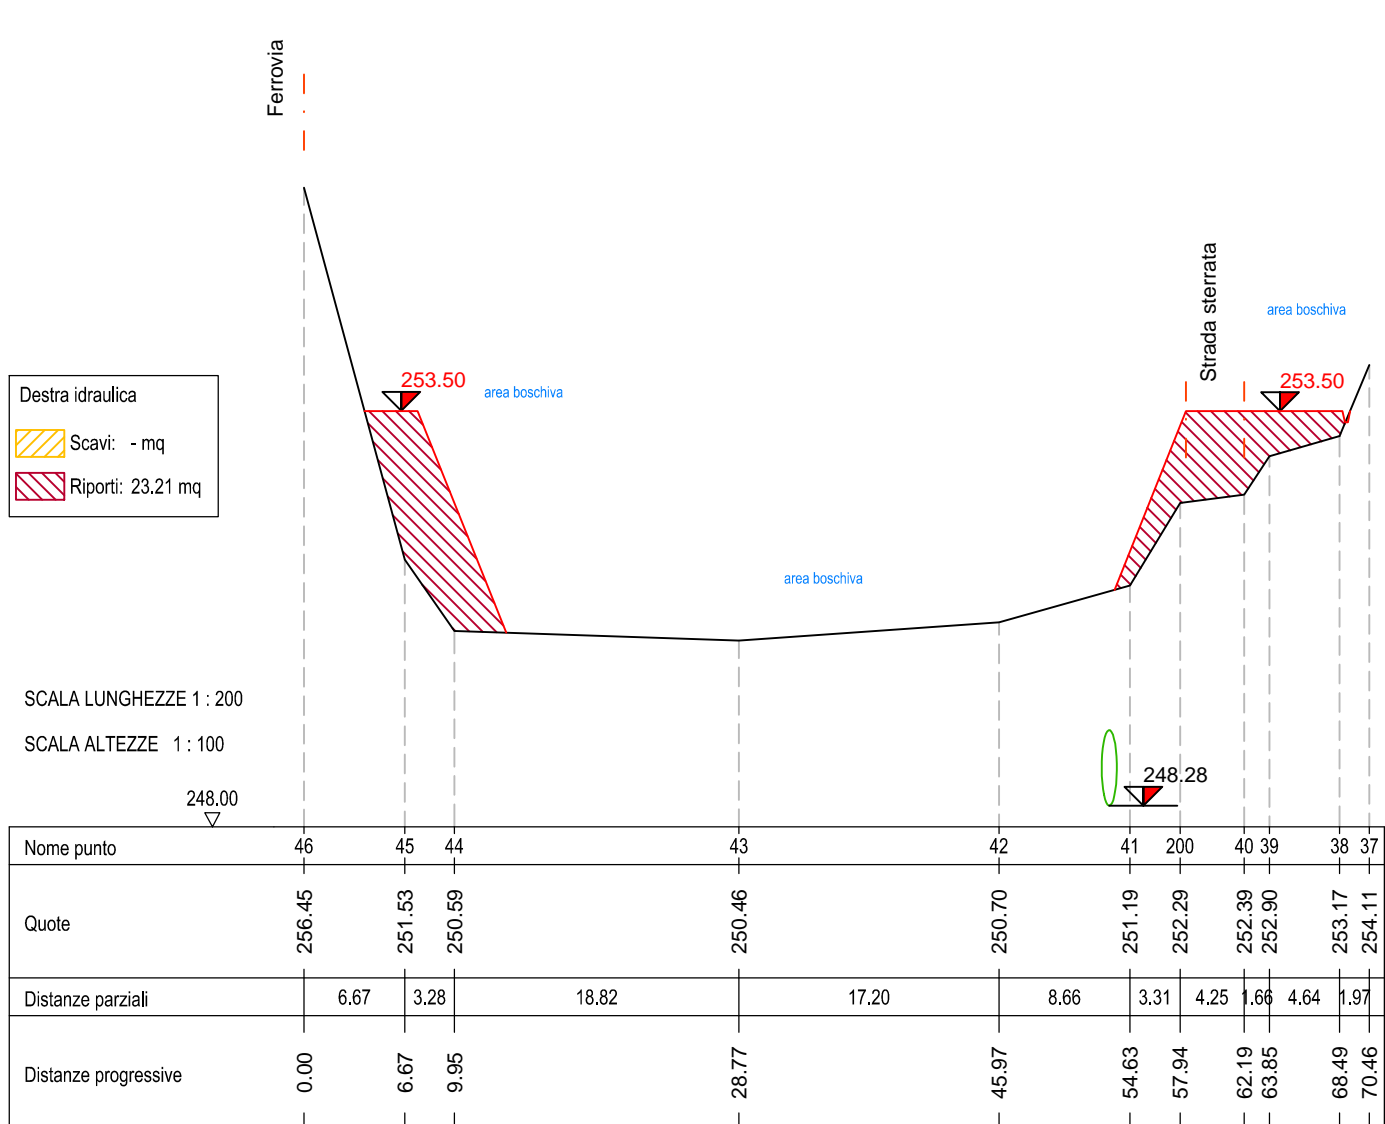


SEZIONE 3

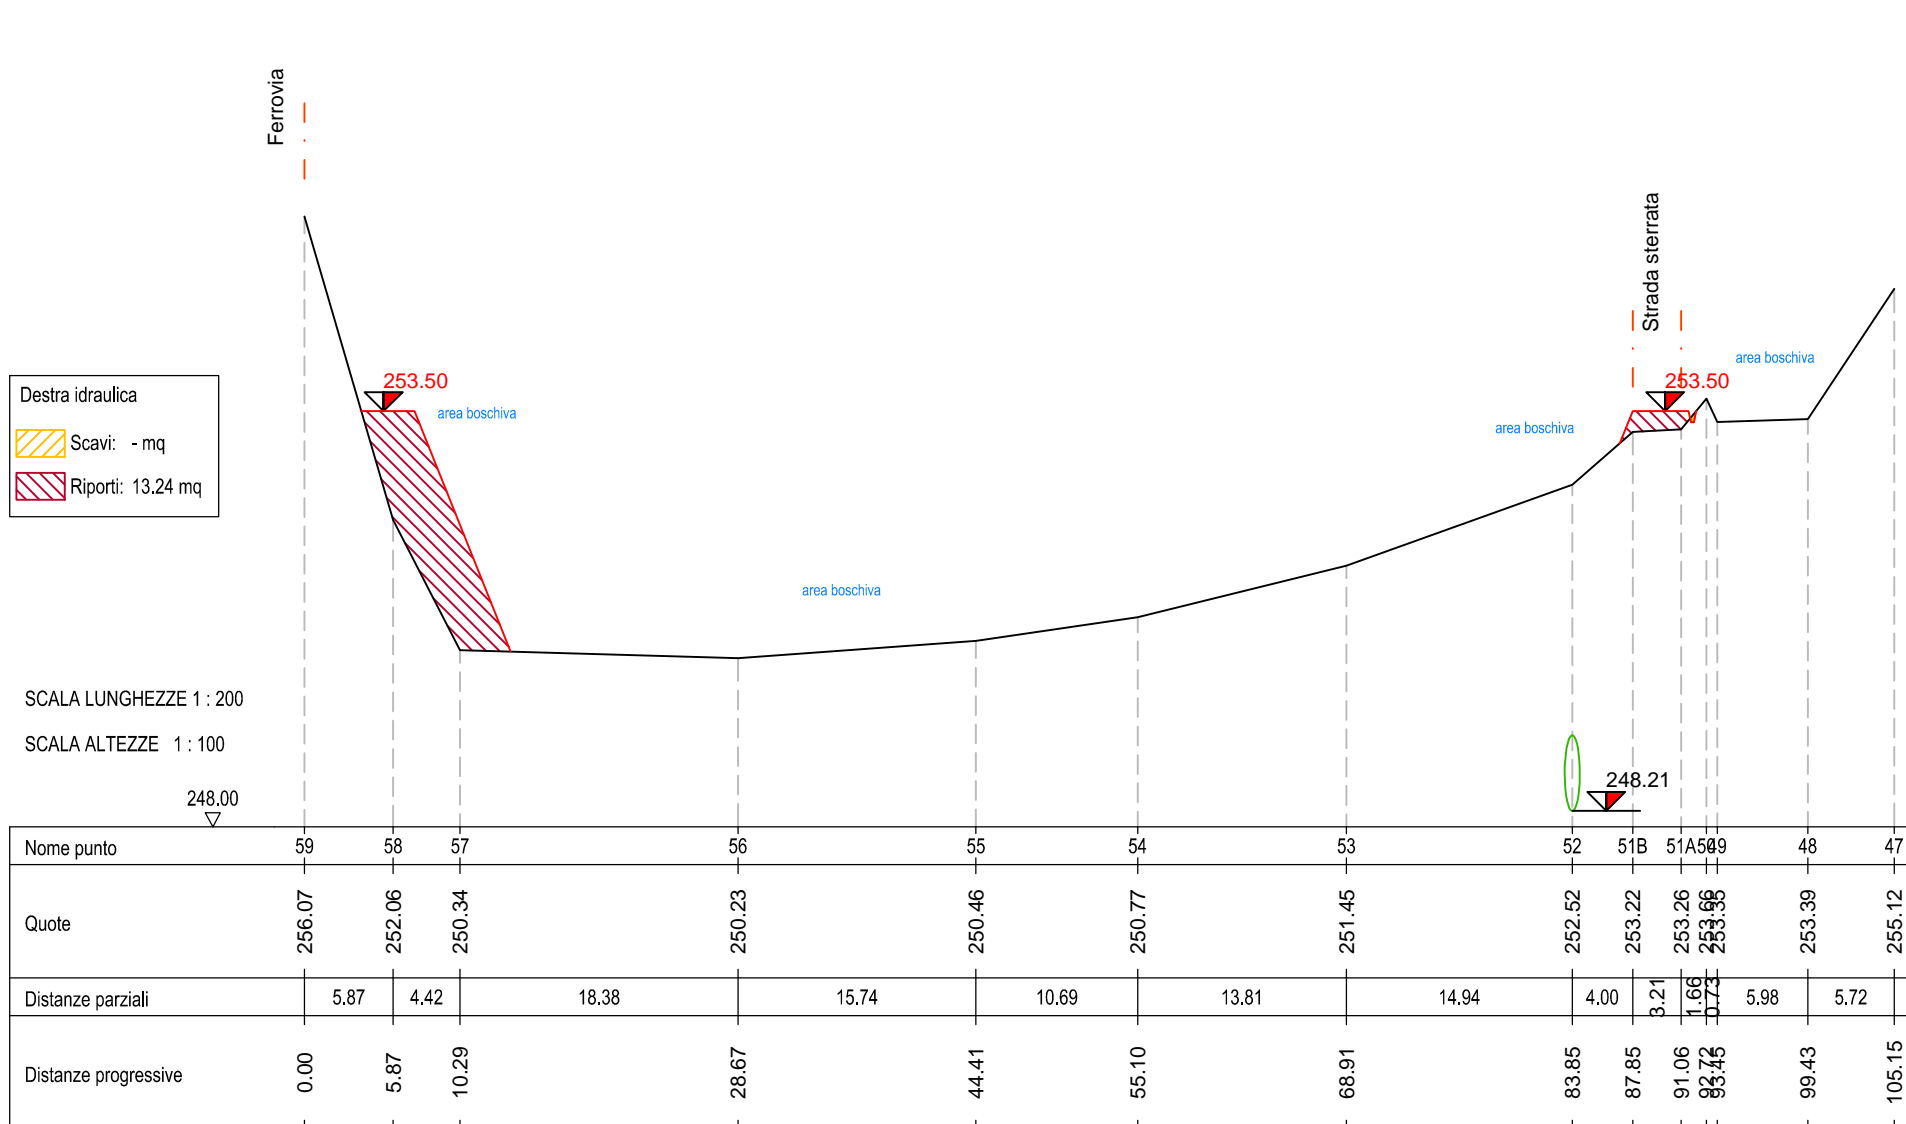


SEZIONE 4

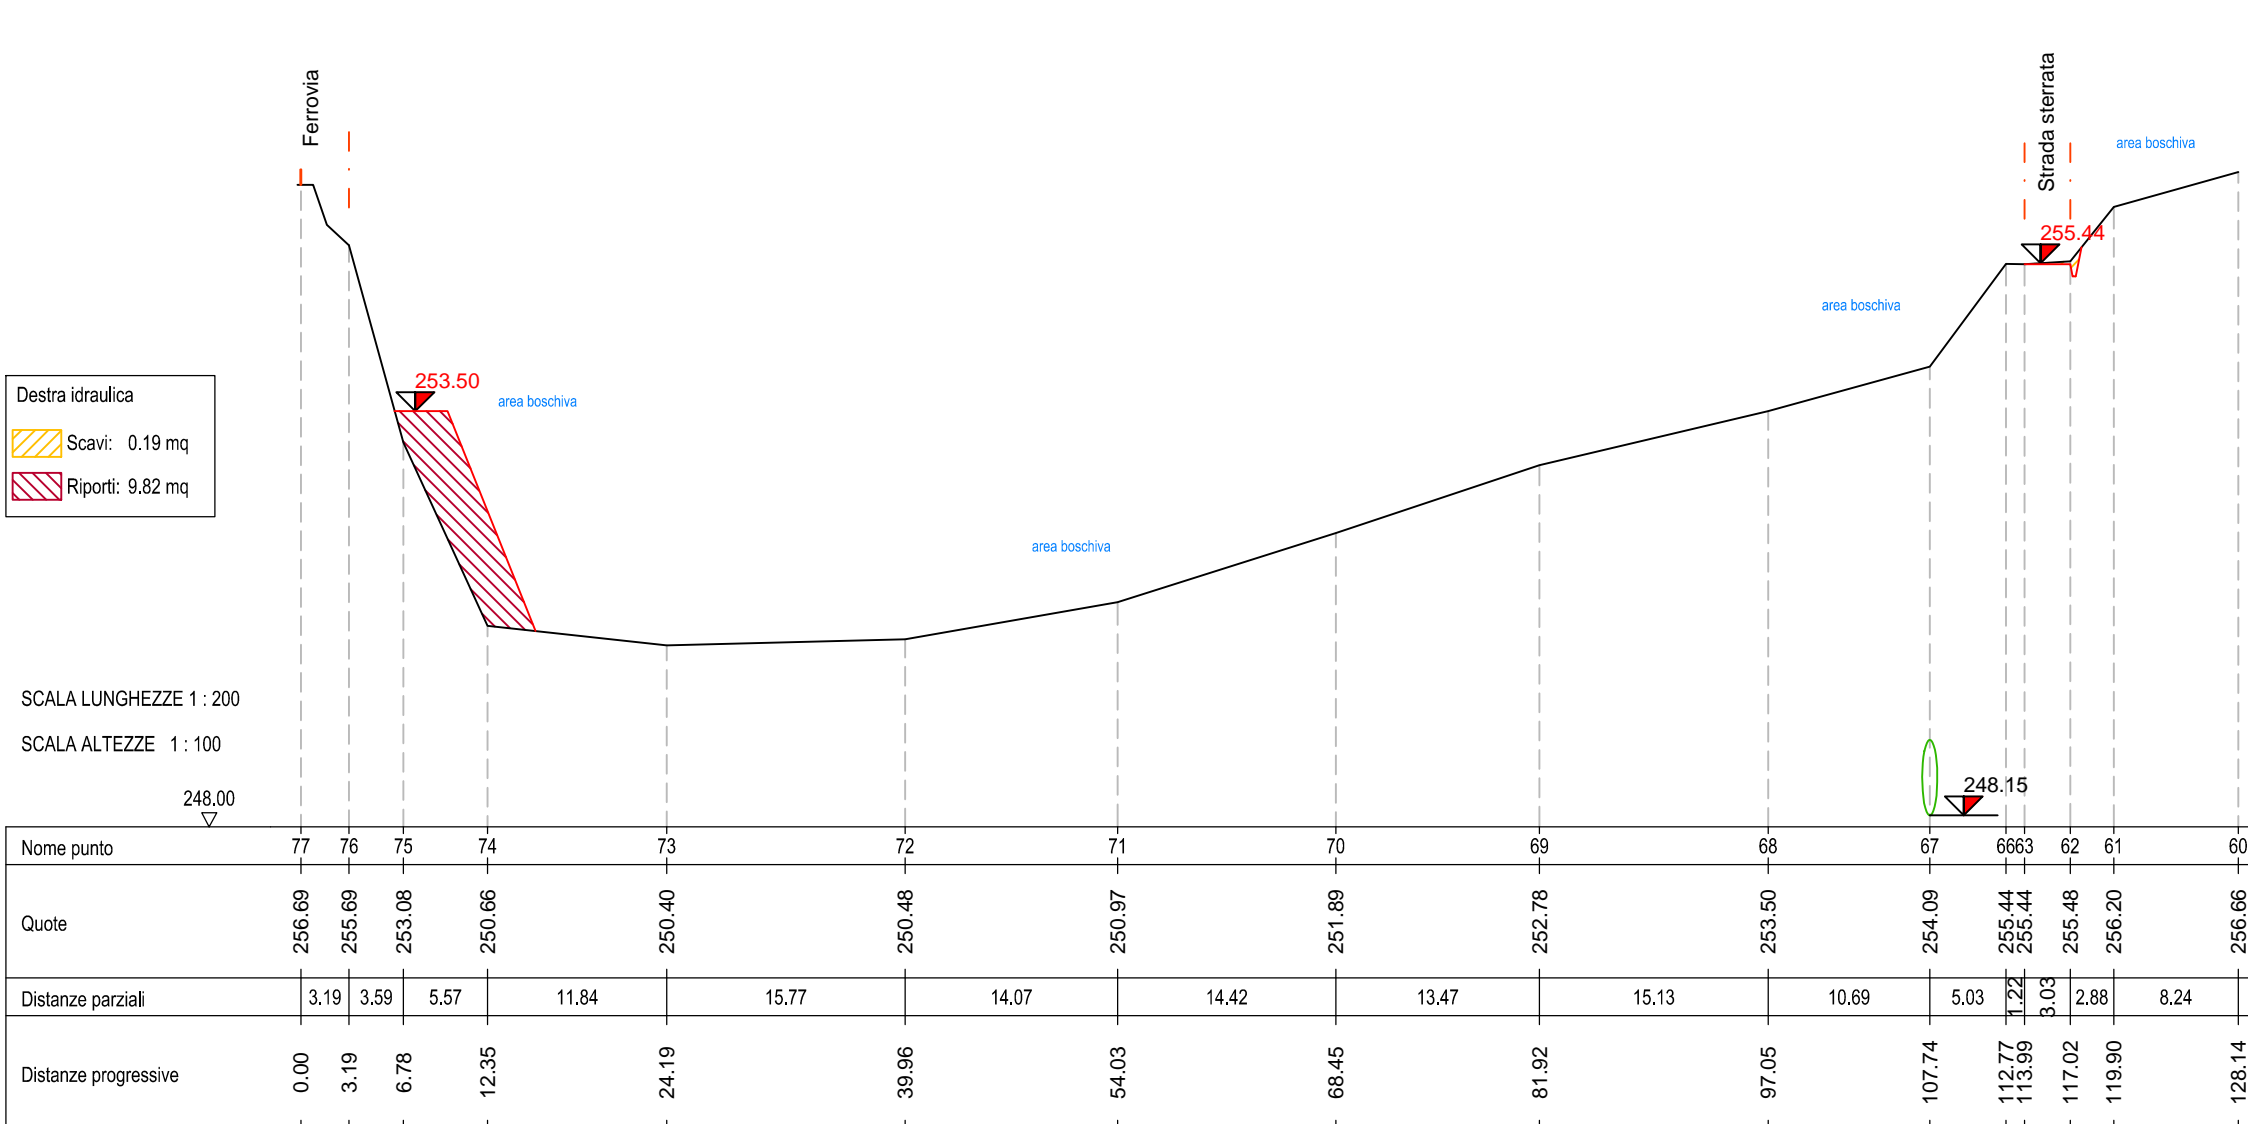

SEZIONE 5

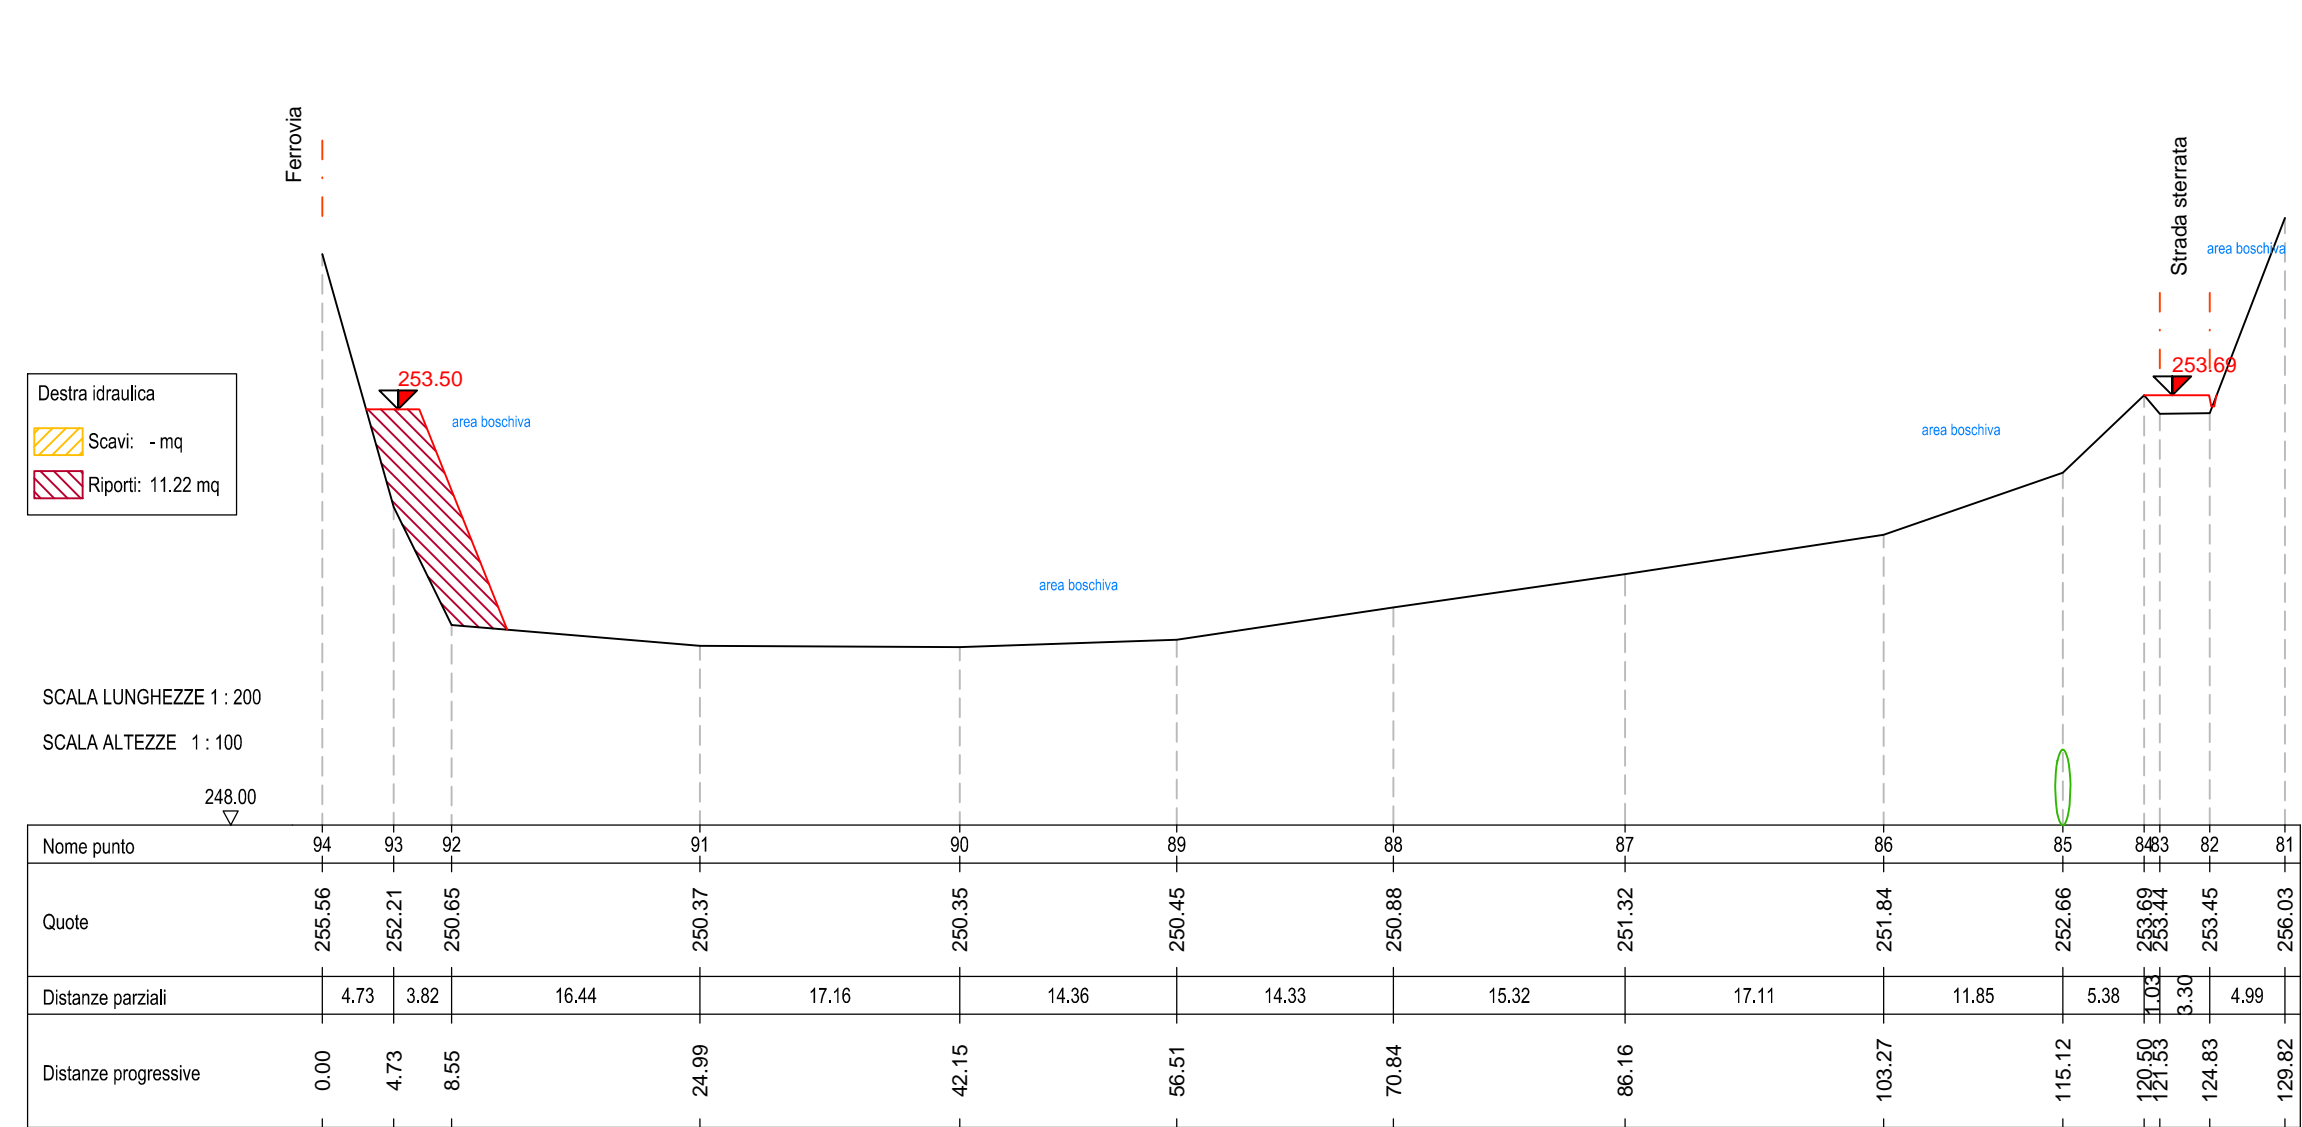


SEZIONE 6

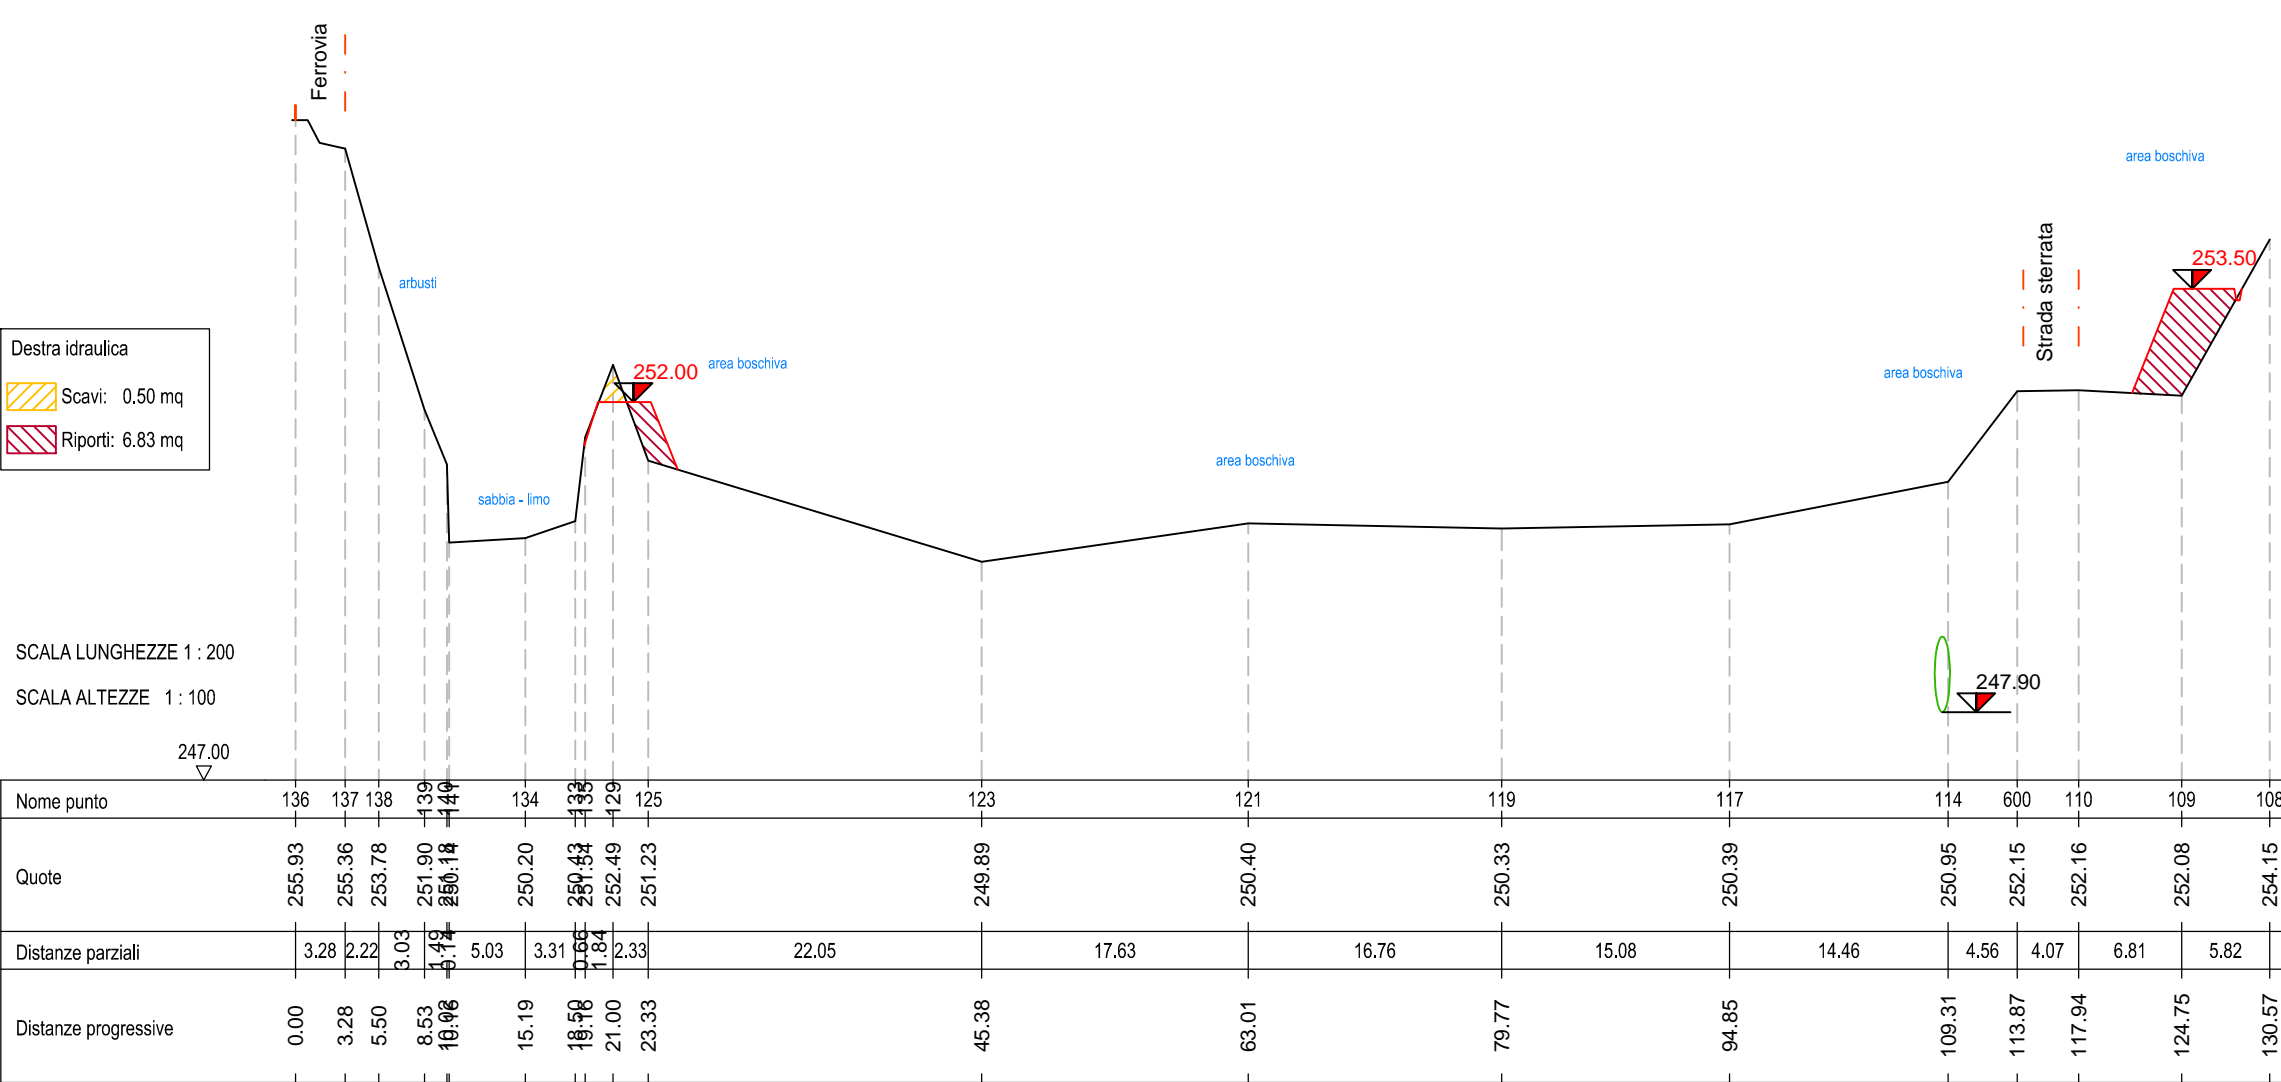


- LEGENDA
- COLLETTORE INTERCOMUNALE ESISTENTE DA MANTENERE
 - COLLETTORE INTERCOMUNALE DA DISMETTERE
 - COLLETTORE INTERCOMUNALE IN PROGETTO


SEZIONE 7

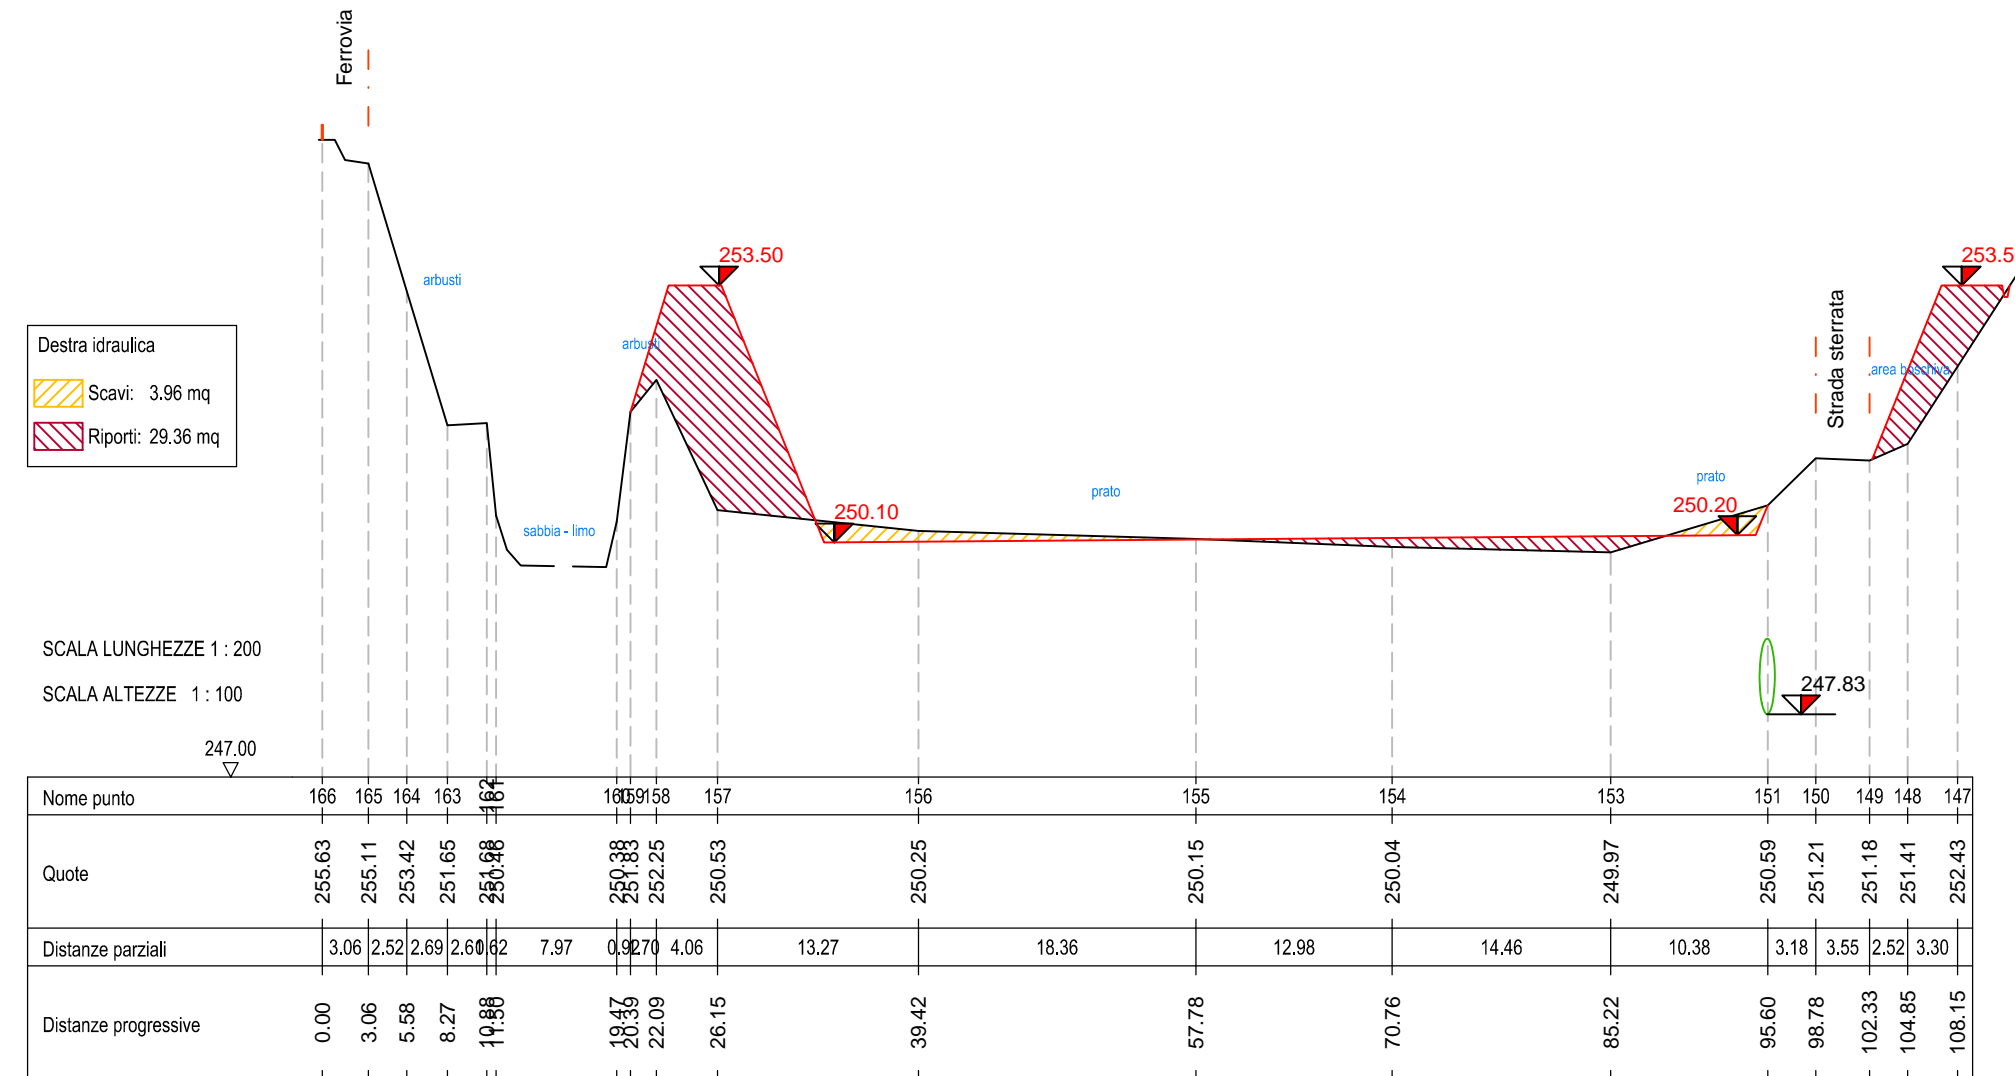

SEZIONE 8

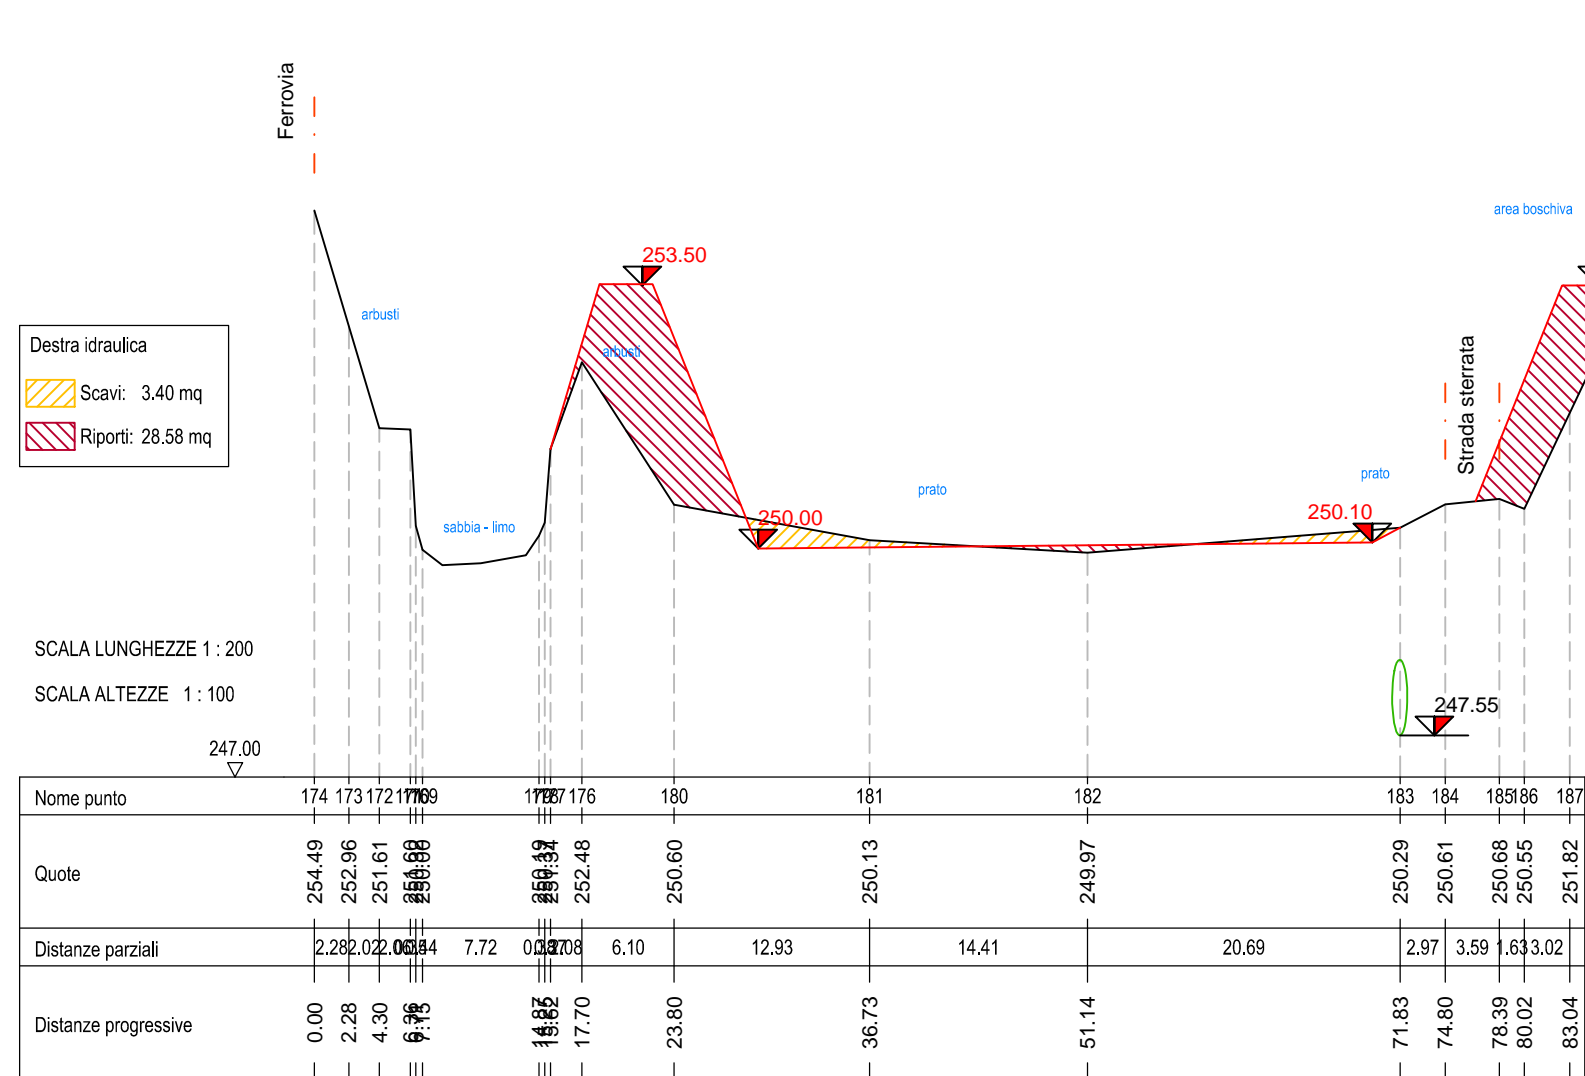

SEZIONE 9

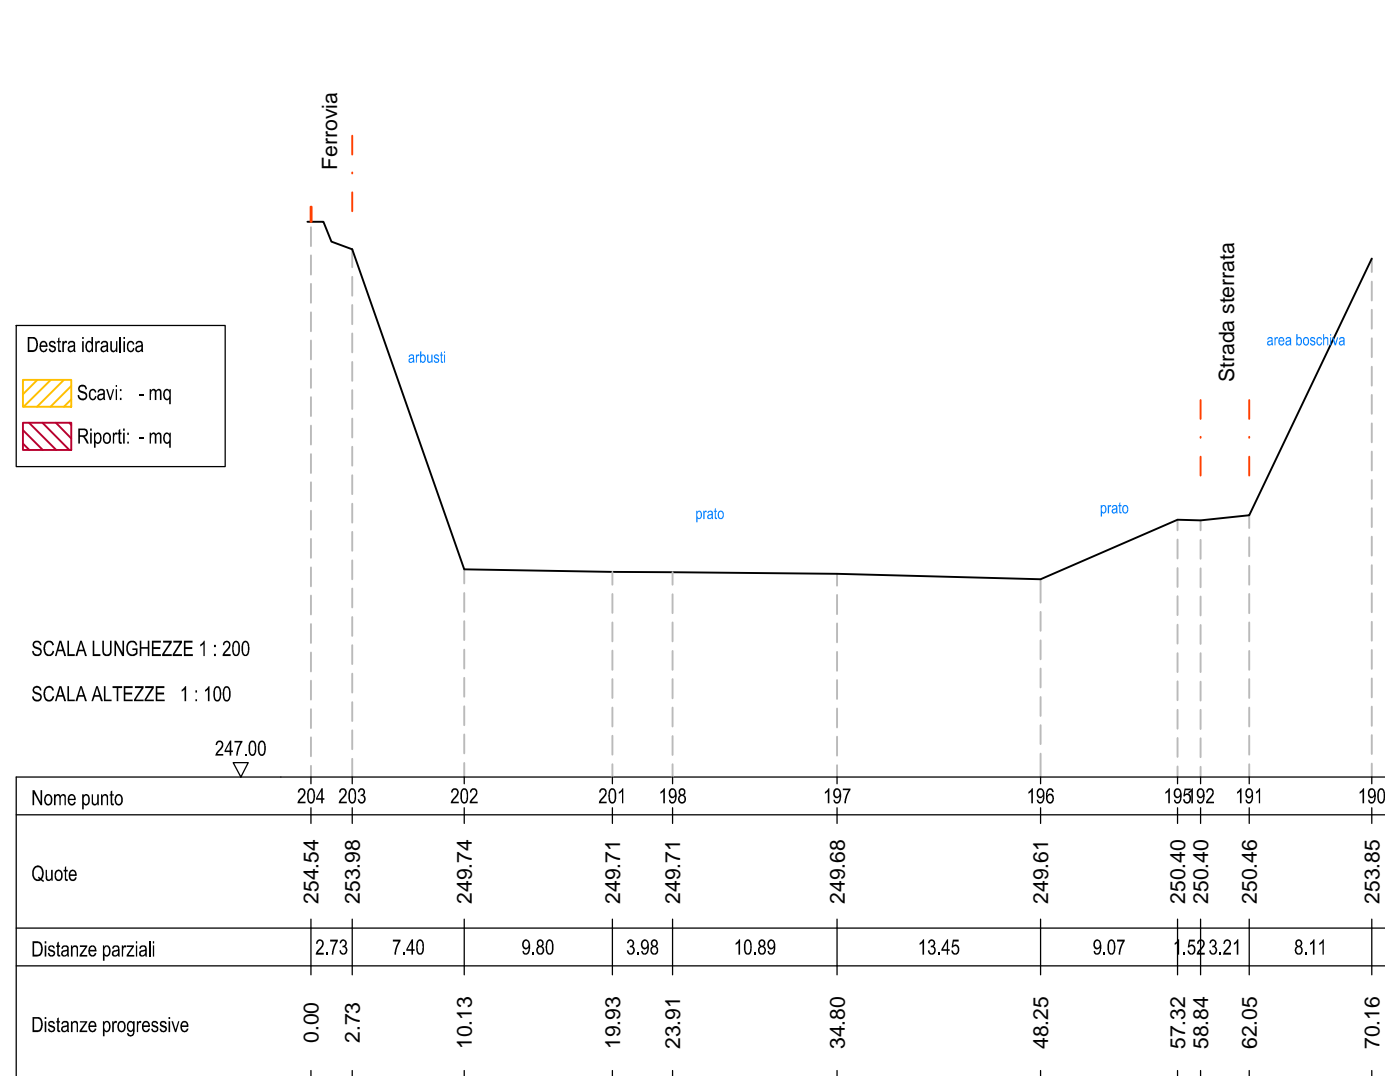

AREE GOLENALI DEL FIUME SEVESO NEI COMUNI DI VERTEMATE CON MINOPRIO, CARIMATE E CANTÙ

PROGETTO DEFINITIVO

00	06/2016	Emissione a seguito di nota AIPo prot. n. 0001553/2016 del 15.06.2016			
INDICE	DATA	MODIFICHE	DISEGN.	CONTR.	APPROV.
AREA GOLENALE 3 Sezioni trasversali					
I PROGETTISTI: Dott. Ing. Denis Cerfani Dott. Ing. Alessandro Balbo Dott. Ing. Giacomo Galimberti Dott. Ing. Gaetano di Franca			Hanno collaborato: Dott. Ing. Daniele Recalcati Dott. Ing. Roberto Romè Geom. Enrico Maddalena Consulenza geotecnica: Dott. Geol. Pietro Breviglieri Dott. Geol. Roberto Prevati		
Dott. Geol. Efram Ghazzi			Dott. Geol. Roberto Prevati		
STUDIO MAJONE INGEGNERI ASSOCIATI Via Inama, 7 - 20133 Milano - tel. +39 02 70120918 fax +39 02 70120923 Via Cavallotti, 16 - 43121 Parma - tel. +39 0521 2584119 fax +39 0521 221022			STUDIO IDROGEOTECNICO		
DOTT. ING. GIUSEPPE DI FRANCA			DOTT. ING. GIUSEPPE DI FRANCA		
44-0-019			44-0-019		