




SEZIONE 1

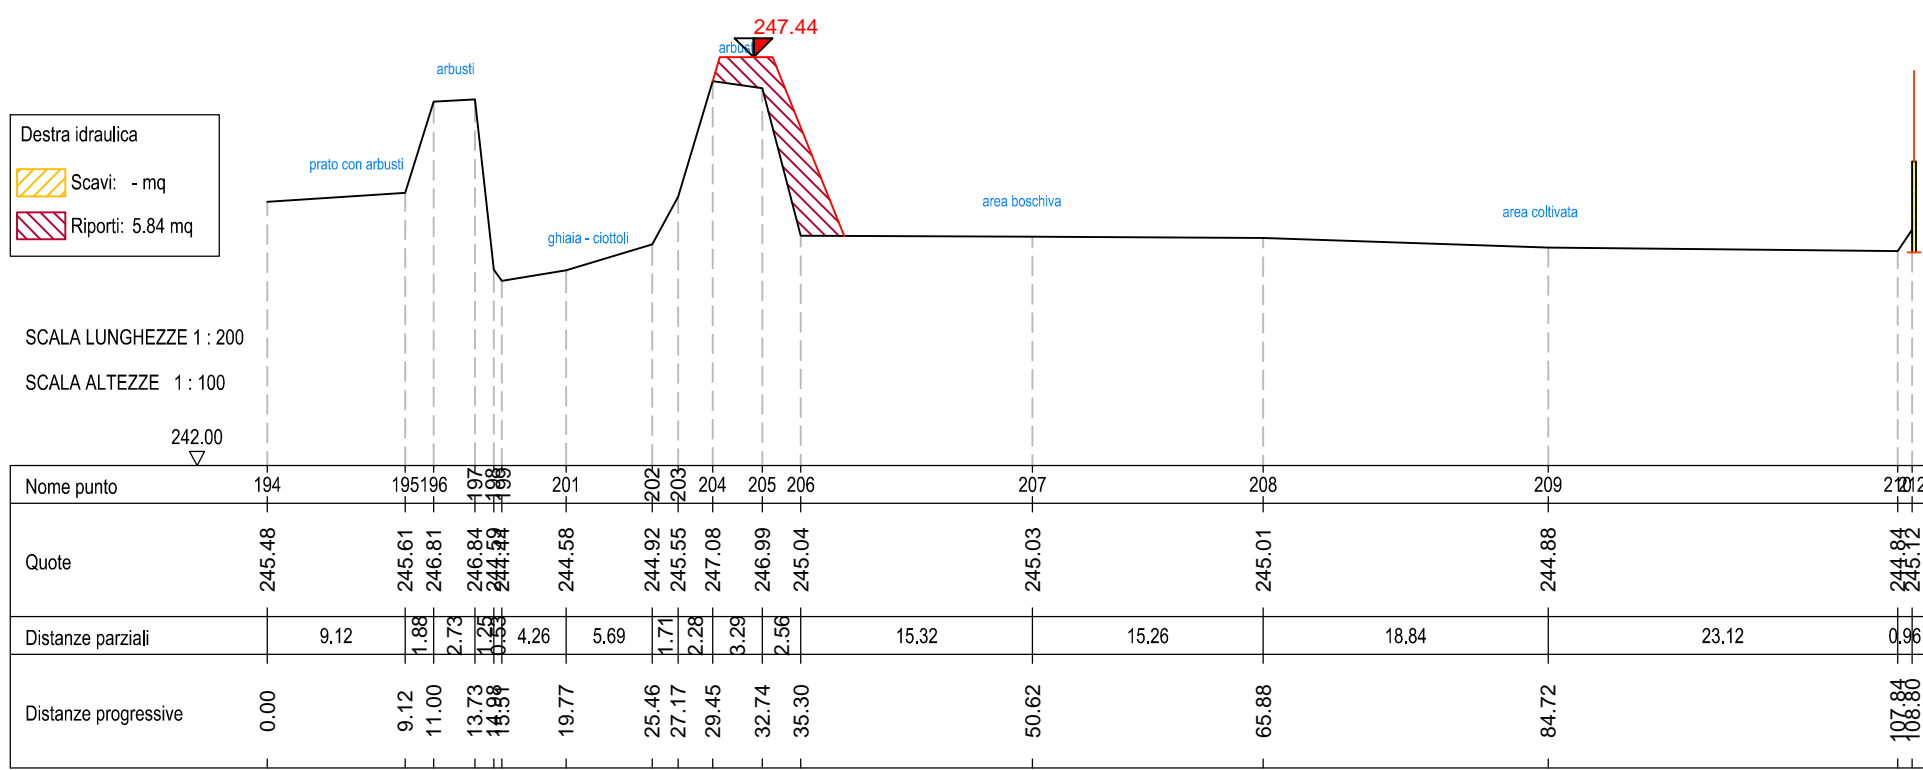

SEZIONE 2

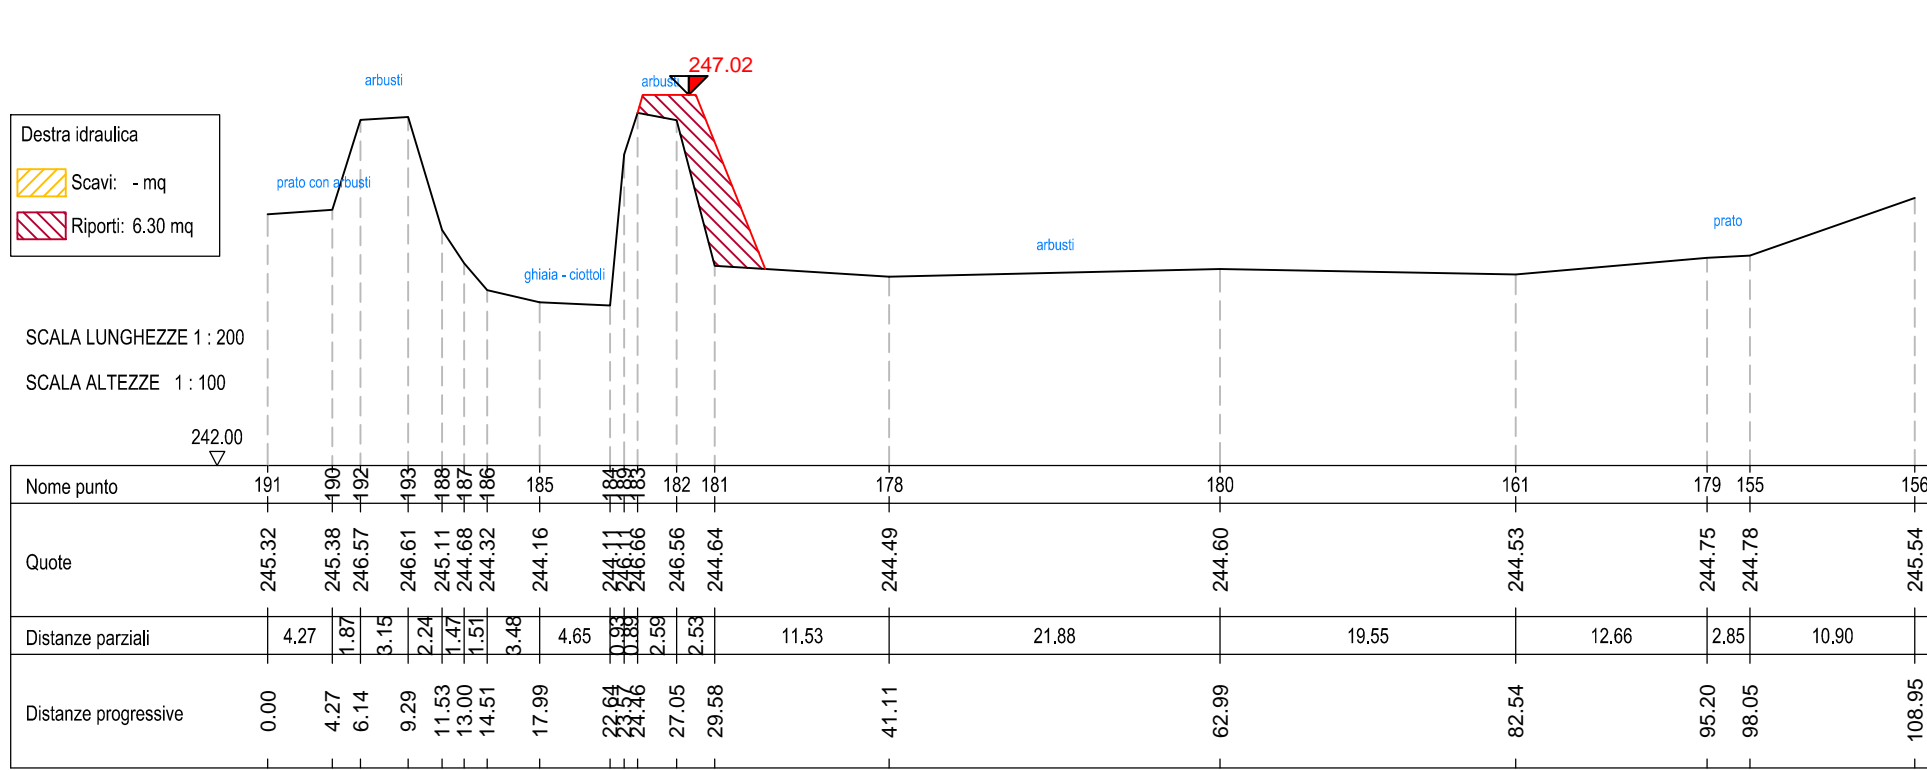

SEZIONE 3

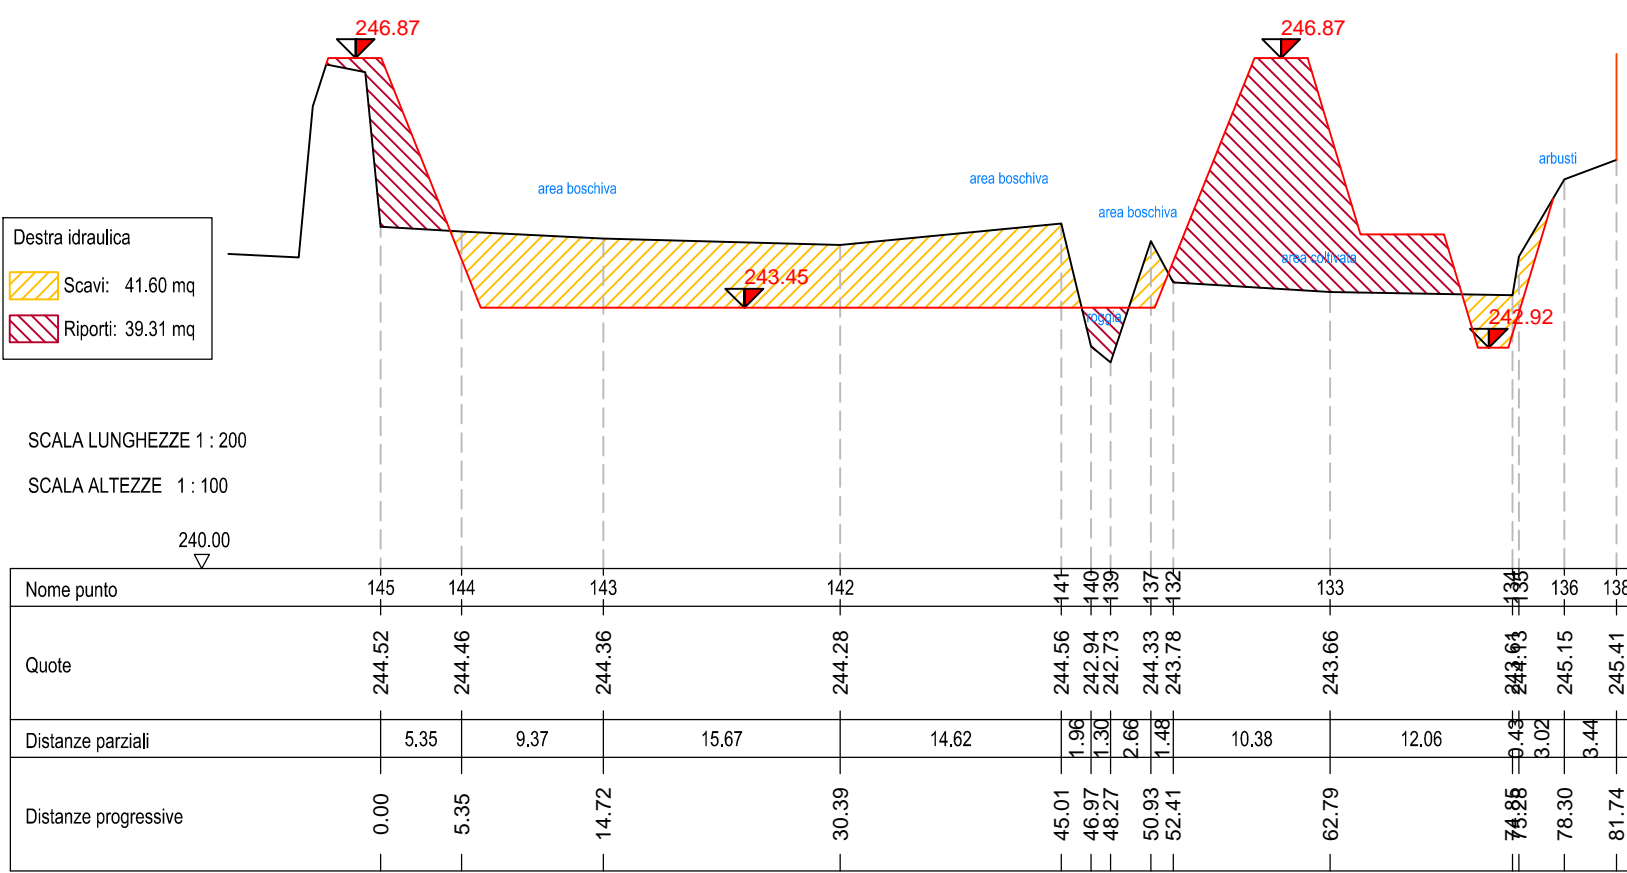

- LEGENDA
- COLLETTORE INTERCOMUNALE ESISTENTE DA MANTENERE
 - COLLETTORE INTERCOMUNALE DA DISMETTERE
 - COLLETTORE INTERCOMUNALE IN PROGETTO

SEZIONE 4

