



SEZIONE 1

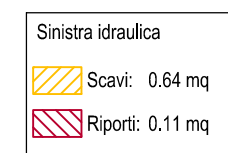


SCALA LUNGHEZZE 1:200

SCALA ALTEZZE 1:100

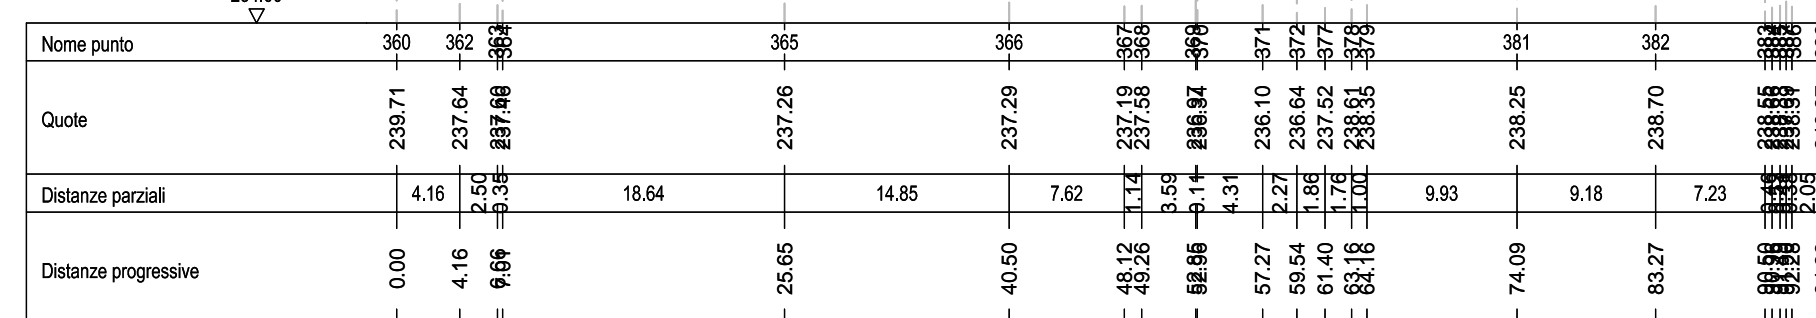


SEZIONE 4

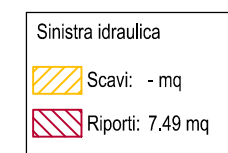


SCALA LUNGHEZZE 1:200

SCALA ALTEZZE 1:100

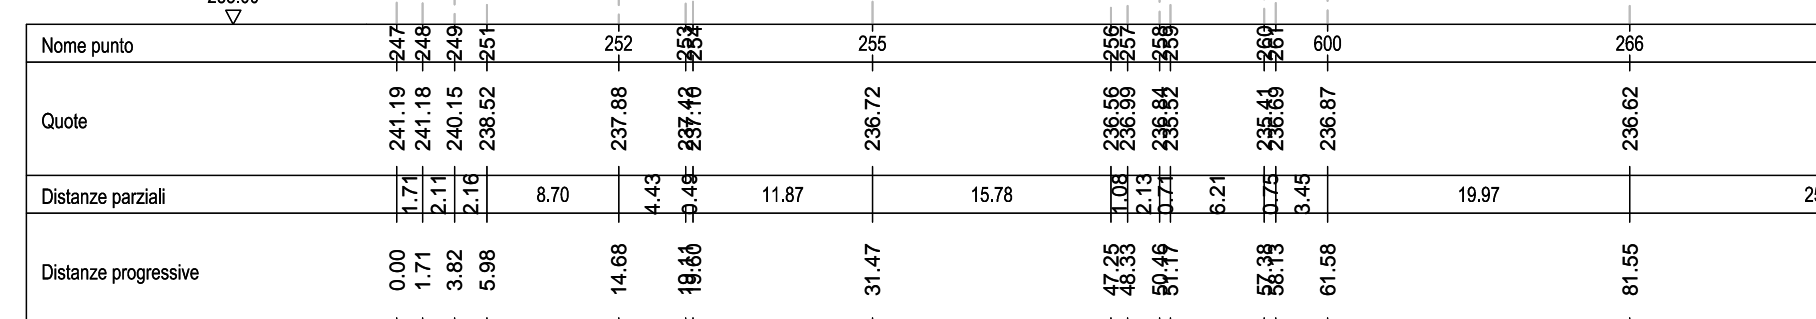


SEZIONE 6

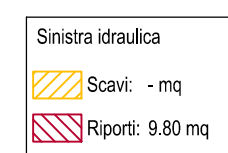


SCALA LUNGHEZZE 1:200

SCALA ALTEZZE 1:100

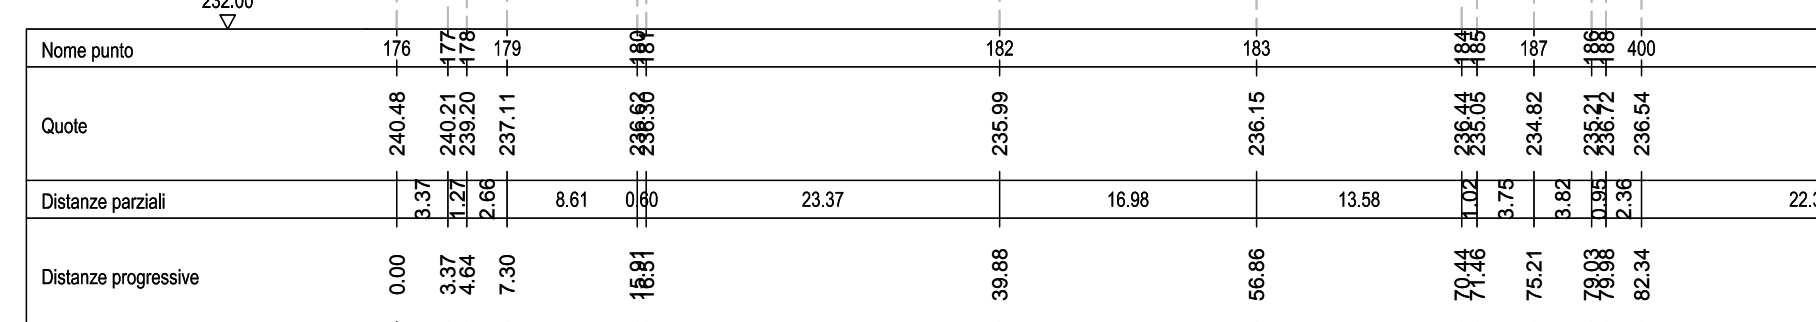


SEZIONE 8

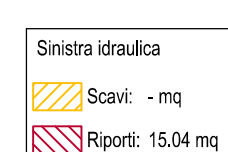


SCALA LUNGHEZZE 1:200

SCALA ALTEZZE 1:100

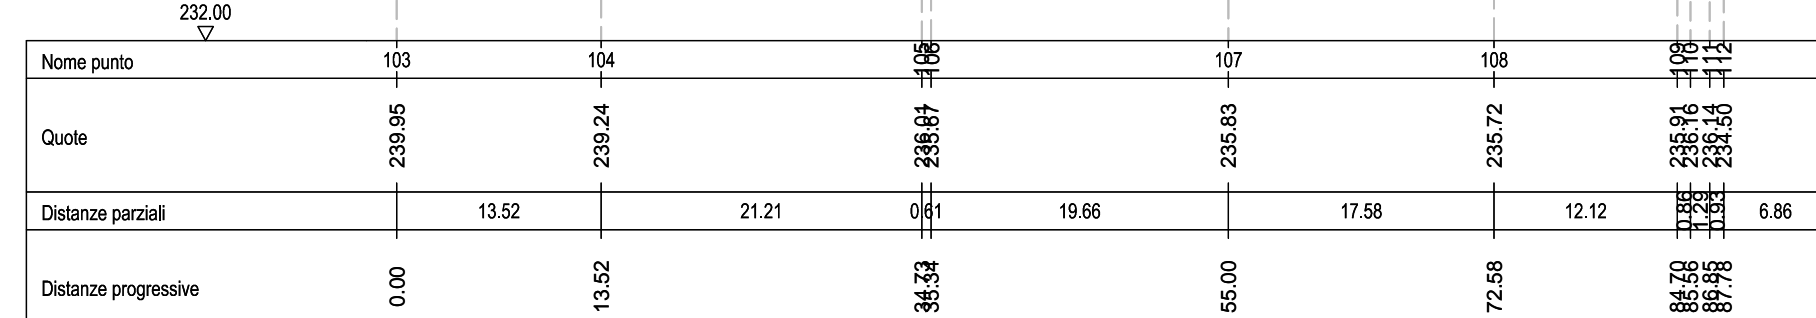


SEZIONE 2

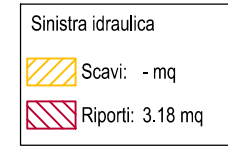

SCALA LUNGHEZZE 1:200

SCALA ALTEZZE 1:100

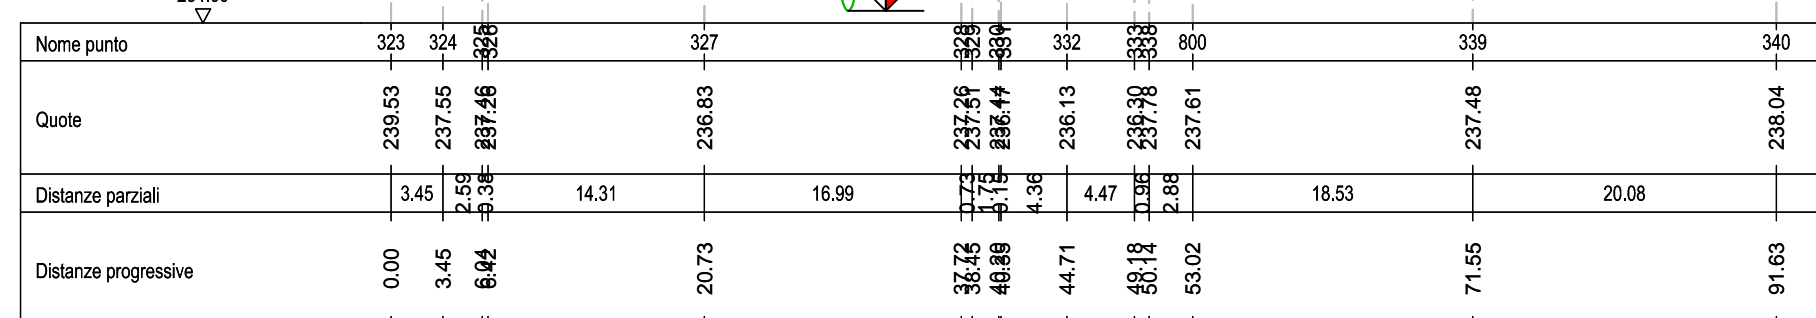


SEZIONE 5



SCALA LUNGHEZZE 1:200

SCALA ALTEZZE 1:100

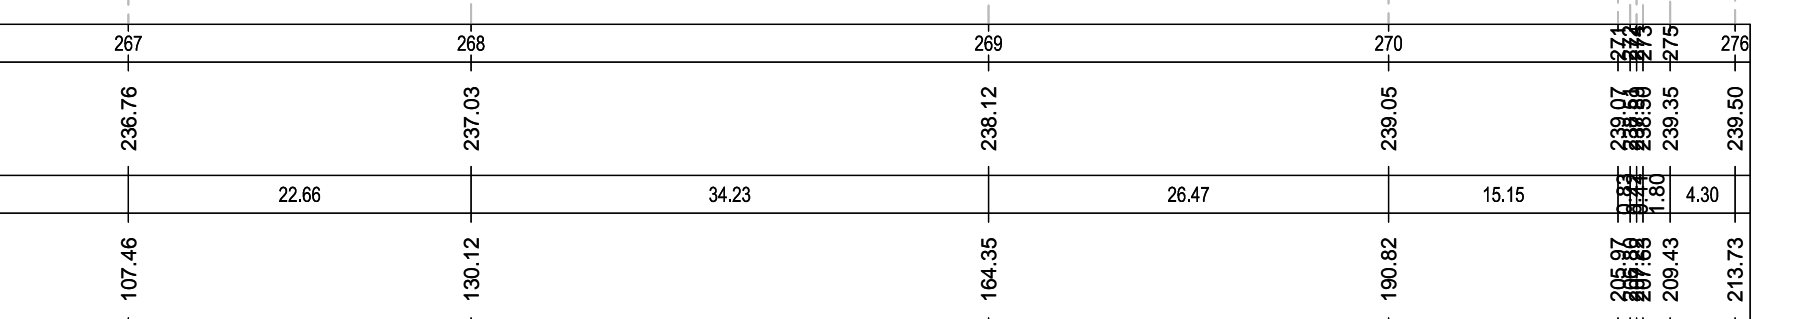


SEZIONE 7



SCALA LUNGHEZZE 1:200

SCALA ALTEZZE 1:100

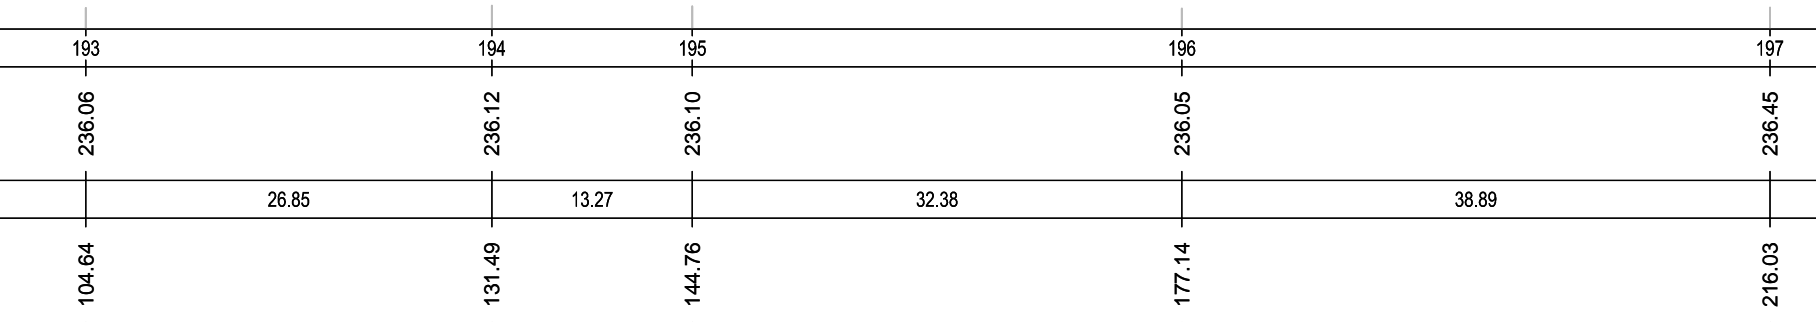


SEZIONE 9



SCALA LUNGHEZZE 1:200

SCALA ALTEZZE 1:100

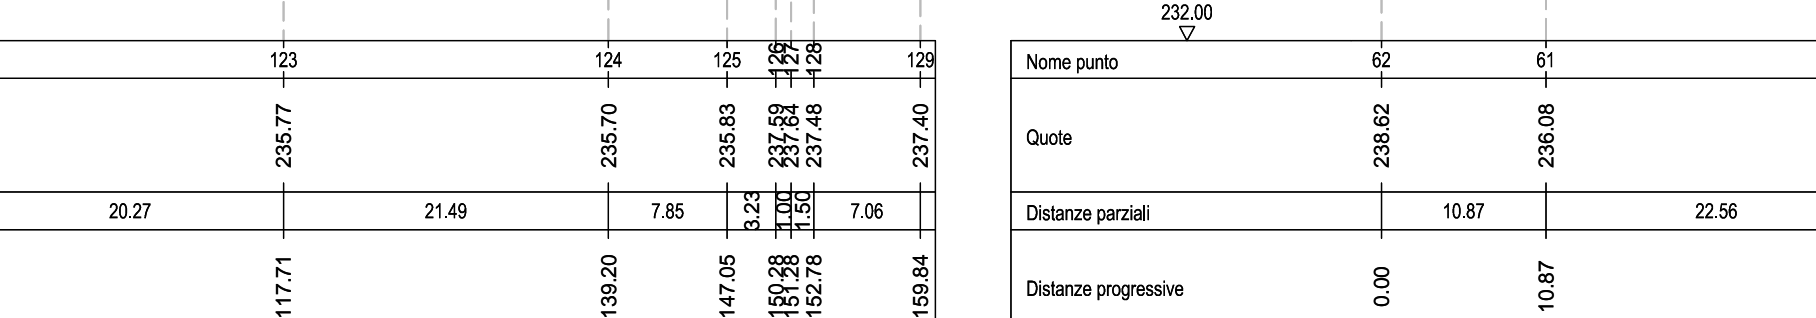


SEZIONE 3



SCALA LUNGHEZZE 1:200

SCALA ALTEZZE 1:100

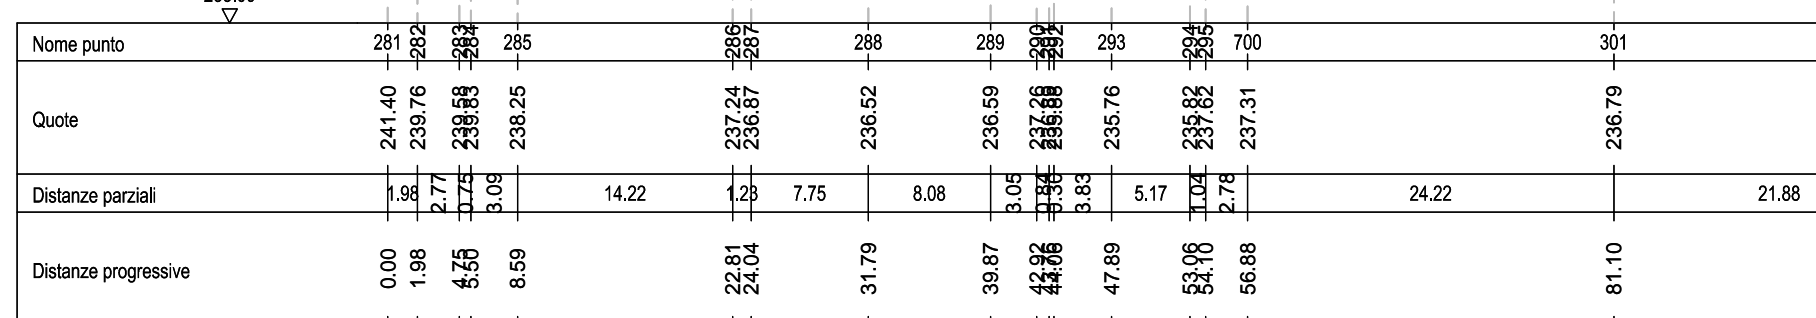


SEZIONE 10



SCALA LUNGHEZZE 1:200

SCALA ALTEZZE 1:100

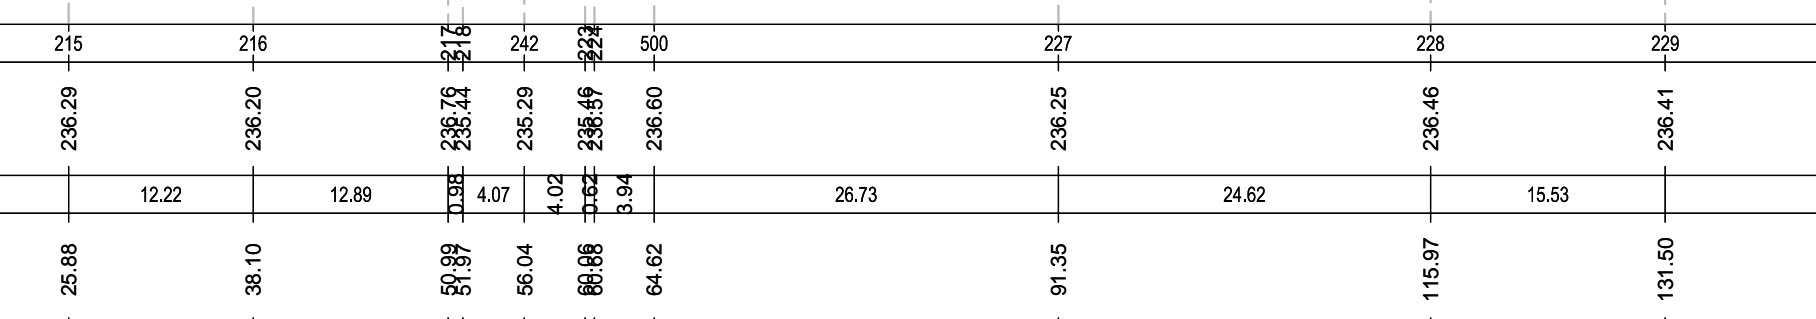


SEZIONE 7



SCALA LUNGHEZZE 1:200

SCALA ALTEZZE 1:100

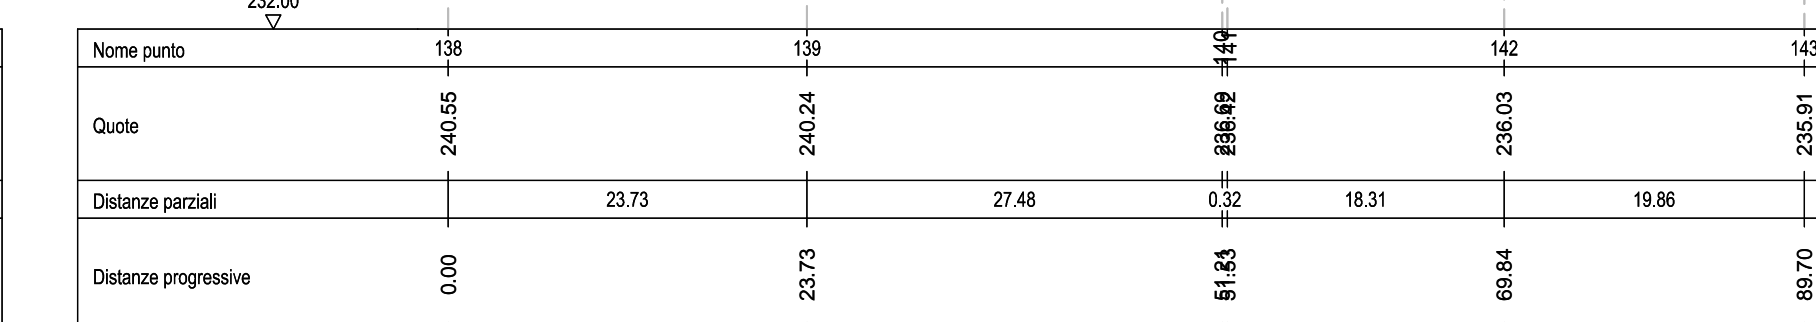


SEZIONE 9



SCALA LUNGHEZZE 1:200

SCALA ALTEZZE 1:100

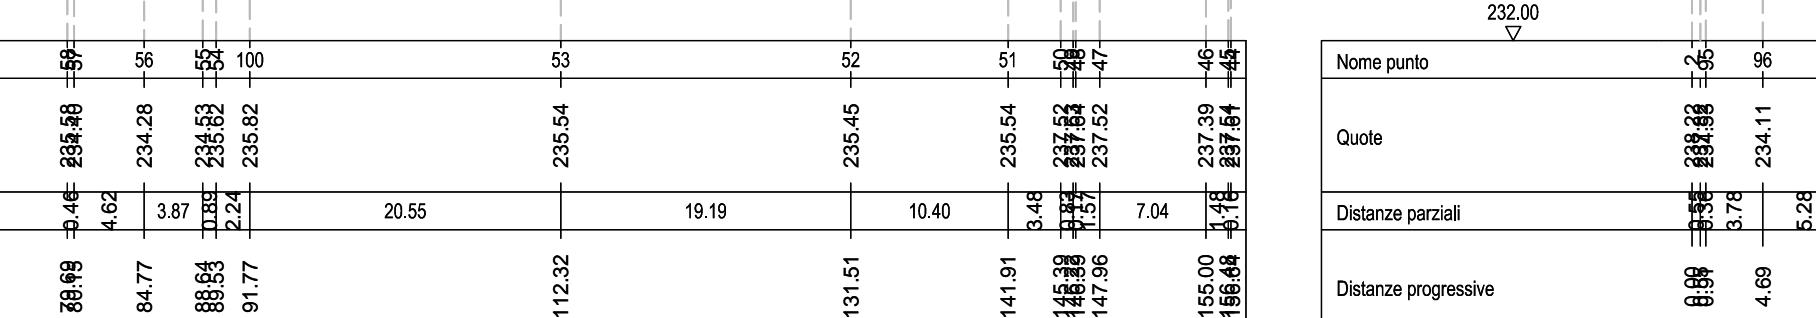

SEZIONE 10



SCALA LUNGHEZZE 1:200

SCALA ALTEZZE 1:100






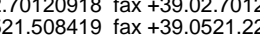
LEGENDA

- COLLETTORE INTERCOMUNALE ESISTENTE DA MANTENERE
- COLLETTORE INTERCOMUNALE DA DISMETTERE
- COLLETTORE INTERCOMUNALE IN PROGETTO



AREE GOLENALI DEL FIUME SEVESO NEI COMUNI DI VERTEMATE CON MINOPRIO, CARIMATE E CANTÙ

PROGETTO DEFINITIVO

00	06/2016	Emissione a seguito di nota APO prot. n. 0001553202016 del 15.06.2016			
INDICE	DATA	MODIFICHE		DISEGNO	CONTR. APPROV.
AREA GOLENALE 6					
Sezioni trasversali					
I PROGETTISTI:		Hanno collaborato:		SCALA:	
Dott. Ing. Denis Cerini		Dott. Ing. Daniele Recalcati		INDICATA	
Dott. Ing. Alessandro Balbo		Dott. Ing. Roberto Romiti		ELABORATO:	
Dott. Ing. Giacomo Galimberti		Geom. Enrico Madalena		SVS 2024	
Dott. Ing. Gaetano di Francia		Consulenza geotecnica:			
Dott. Geol. Pietro Breviglieri		Dott. Geol. Roberto Prevati			
Dott. Geol. Ettore Ghizzzi					
<div><div><b>STUDIO MAJONE INGEGNERI ASSOCIATI</b></div><div>Via Roma, 1 - 20123 Milano - Tel. +39 02 76120818 - Fax +39 02 76120823 Via Cavallotti, 16 - 43121 Parma - Tel. +39 0521 568419 - Fax +39 0521 221022</div><div><b>BOTTI ING. GIUSEPPE BOTTI</b></div><div><b>DOTT. ING. GIUSEPPE BOTTI</b></div></div> <div><div><b>STUDIO INGEGNERI TECNICI</b></div><div>Giugno 2016</div></div>					