STATO DI FATTO

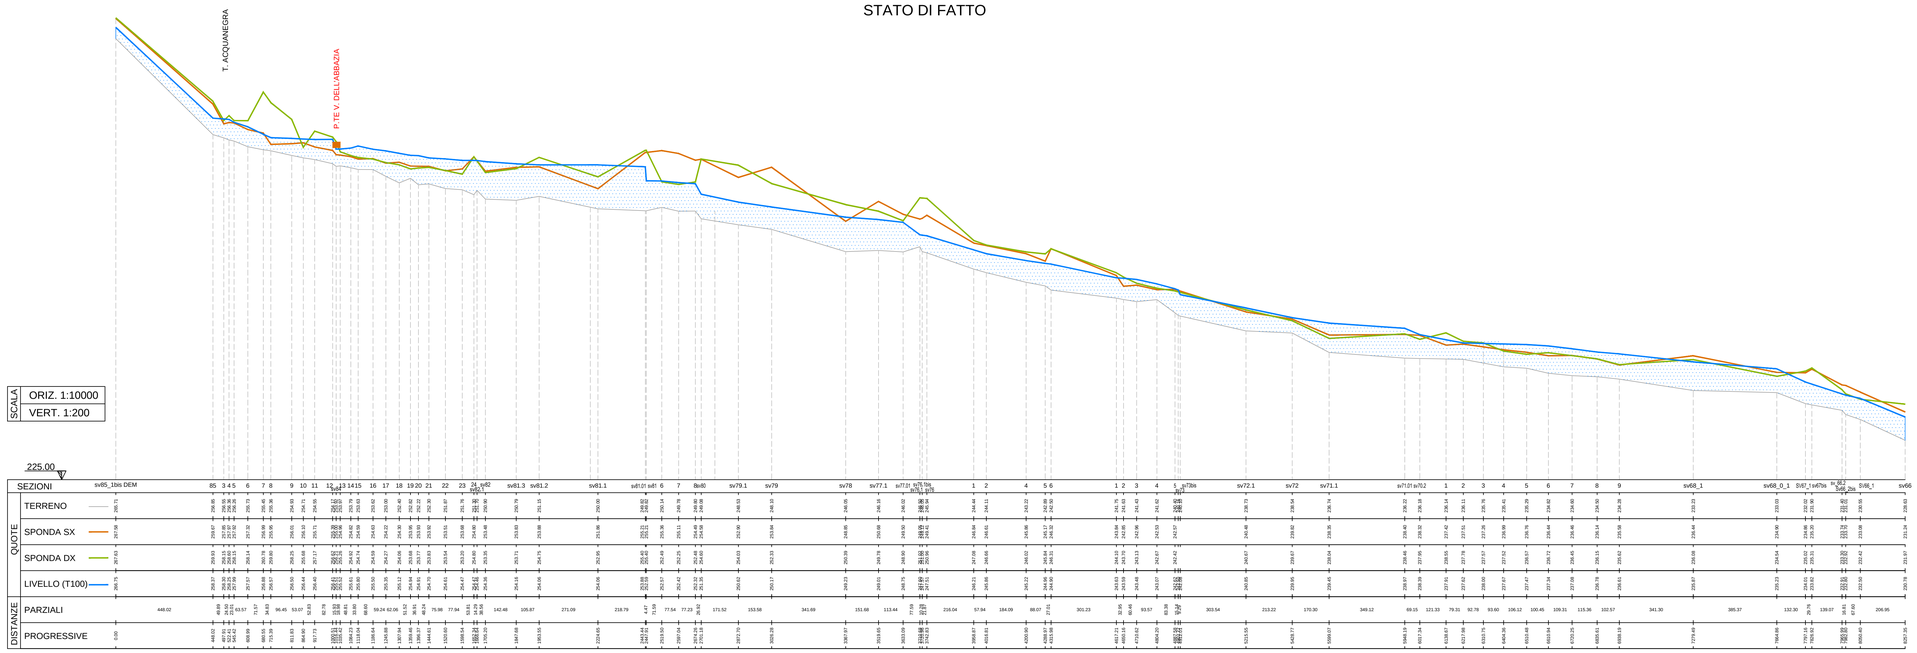

PROGETTO

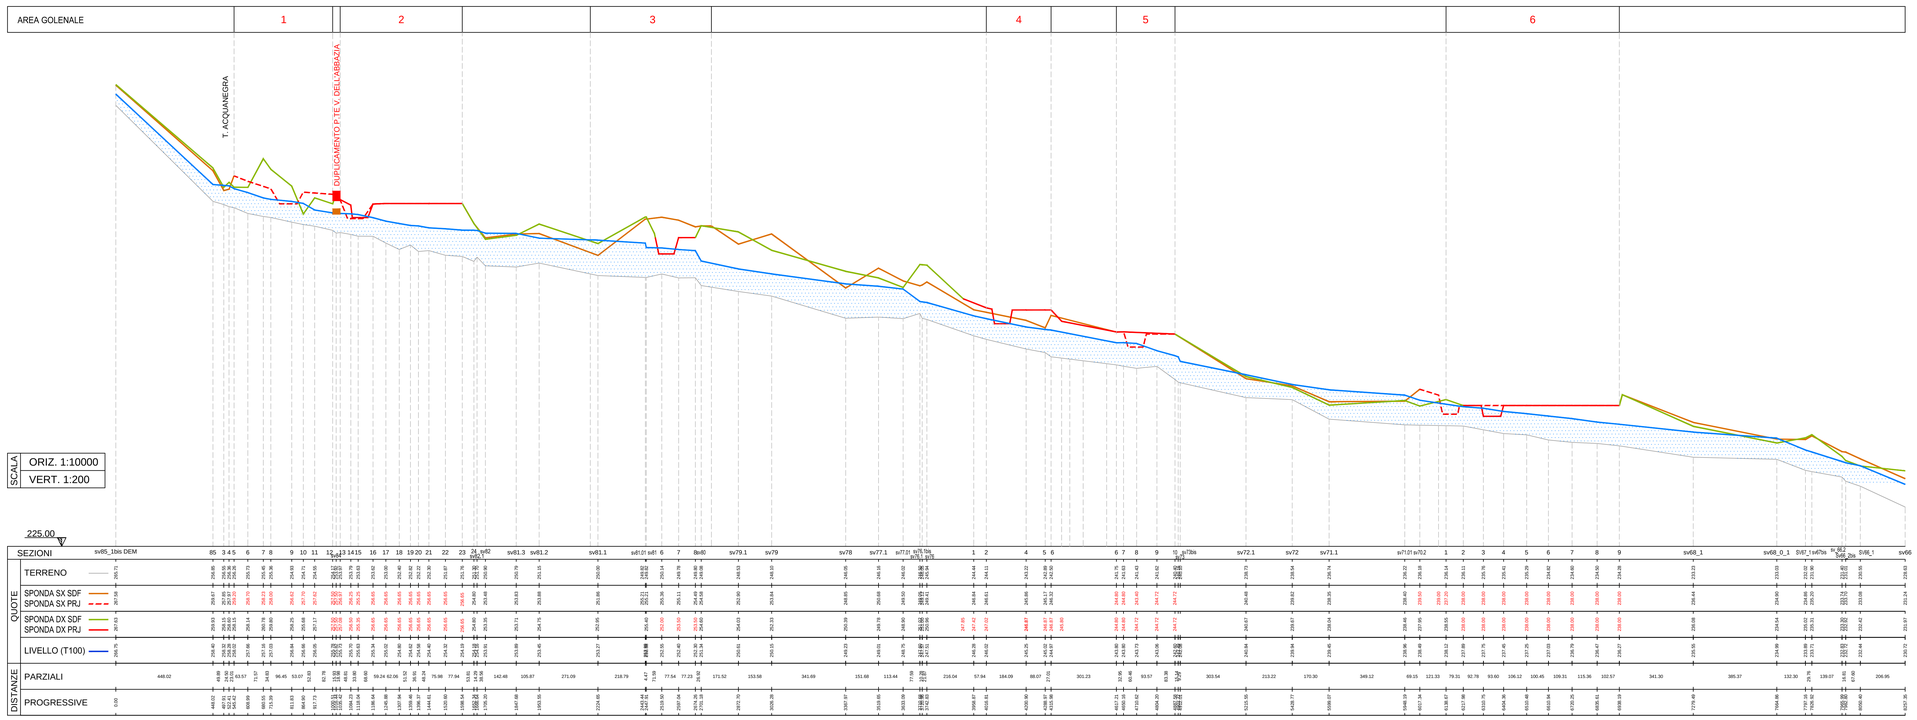

AIPo
Agenzia Interregionale per il fiume Po

AREE GOLENALI DEL FIUME SEVESO NEI COMUNI DI VERTEMATE CON MINOPRIO, CARIMATE E CANTÙ

PROGETTO DEFINITIVO

INDICE	DATA	MODIFICHE	DISEGN.	CONTR.	APPROV.
02	04/2018	Emissione a seguito di Decreto regionale n. 5351 del 16.04.2018. Pronuncia di compatibilita' ambientale			
00	06/2016	Emissione a seguito di nota AIPO prot. n. 0001553/2016 del 15.06.2016			

PROFILO LONGITUDINALE: Stato di fatto e progetto

I PROGETTISTI:
Dott. Ing. Denis Cerlini
Dott. Ing. Alessandro Balbo
Dott. Ing. Giacomo Galimberti
Dott. Ing. Gaetano di Franca
GEOLOGIA:
Dott. Geol. Pietro Briviglieri
Dott. Geol. Efrem Ghezzi

Hanno collaborato:
Dott. Ing. Daniele Recalcati
Dott. Ing. Roberta Romiti
Geom. Enrico Maddalena
Consulenza geotecnica:
Dott. Geol. Roberto Previati

STUDIO MAJONE INGEGNERI ASSOCIATI
Via Inama, 7 - 20133 Milano - tel. +39.02.70120918 fax +39.02.70120923
Via Cavalloni, 16 - 43121 Parma - tel. +39.0521.506419 fax +39.0521.221022

MAJONE & PARTNERS
DOTT. ING. GAETANO DI FRANCA
STUDIO IDROGEOTECNICO

SCALA: 1:10000/1:200

ELABORATO: SVS 2008

Giugno 2016

M-D 019