



SCHEMA DISPOSIZIONE PALI
PIANTA
SCALA 1:25

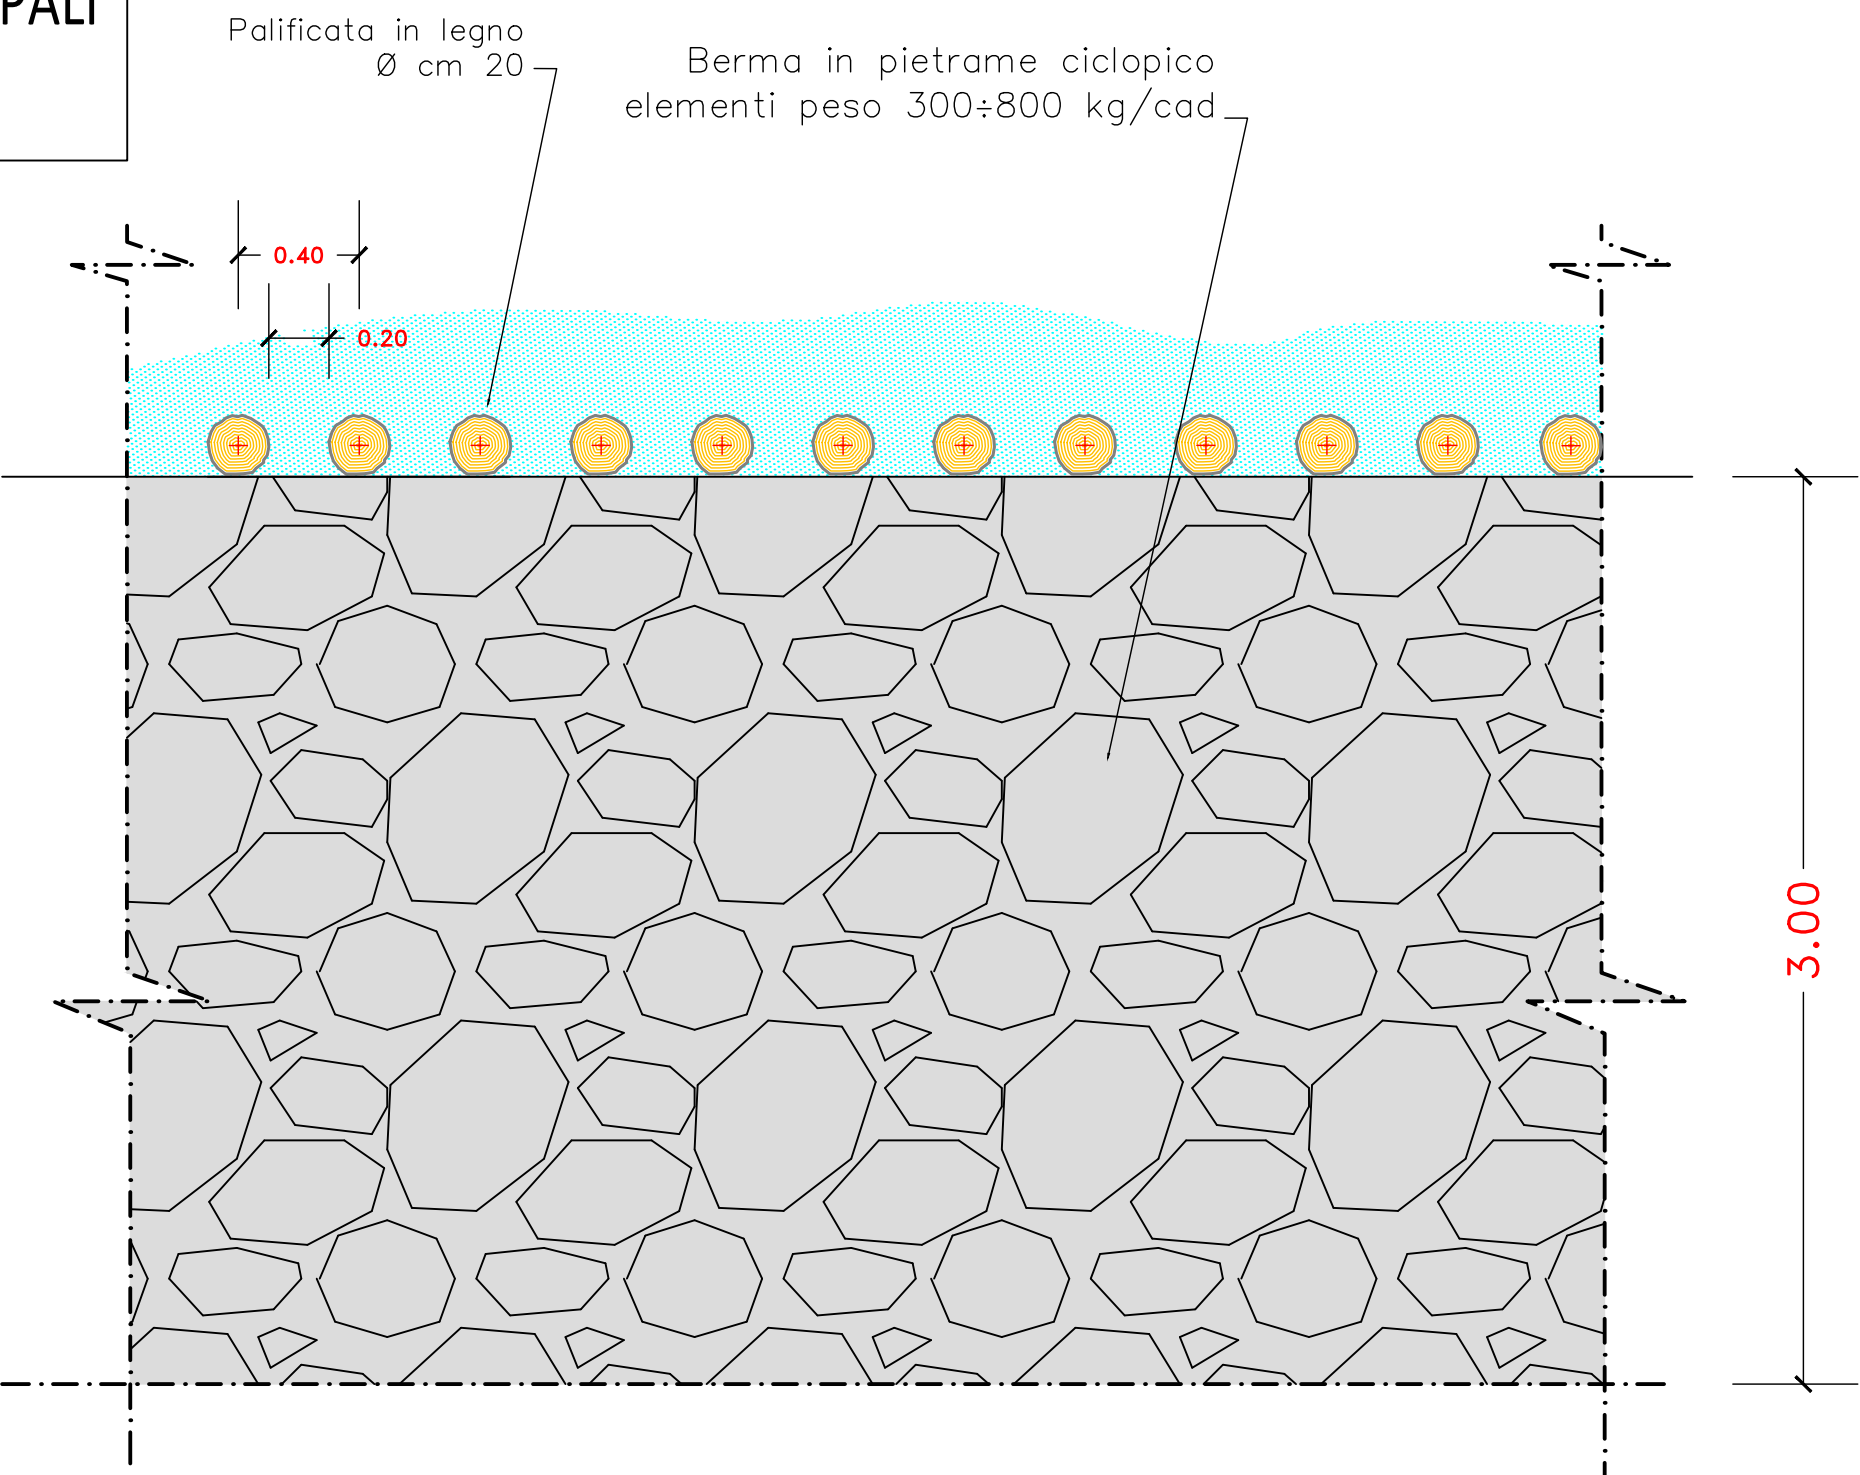

SEZIONE TIPO
DIFESA PALI E PIETrame
SCALA 1:100

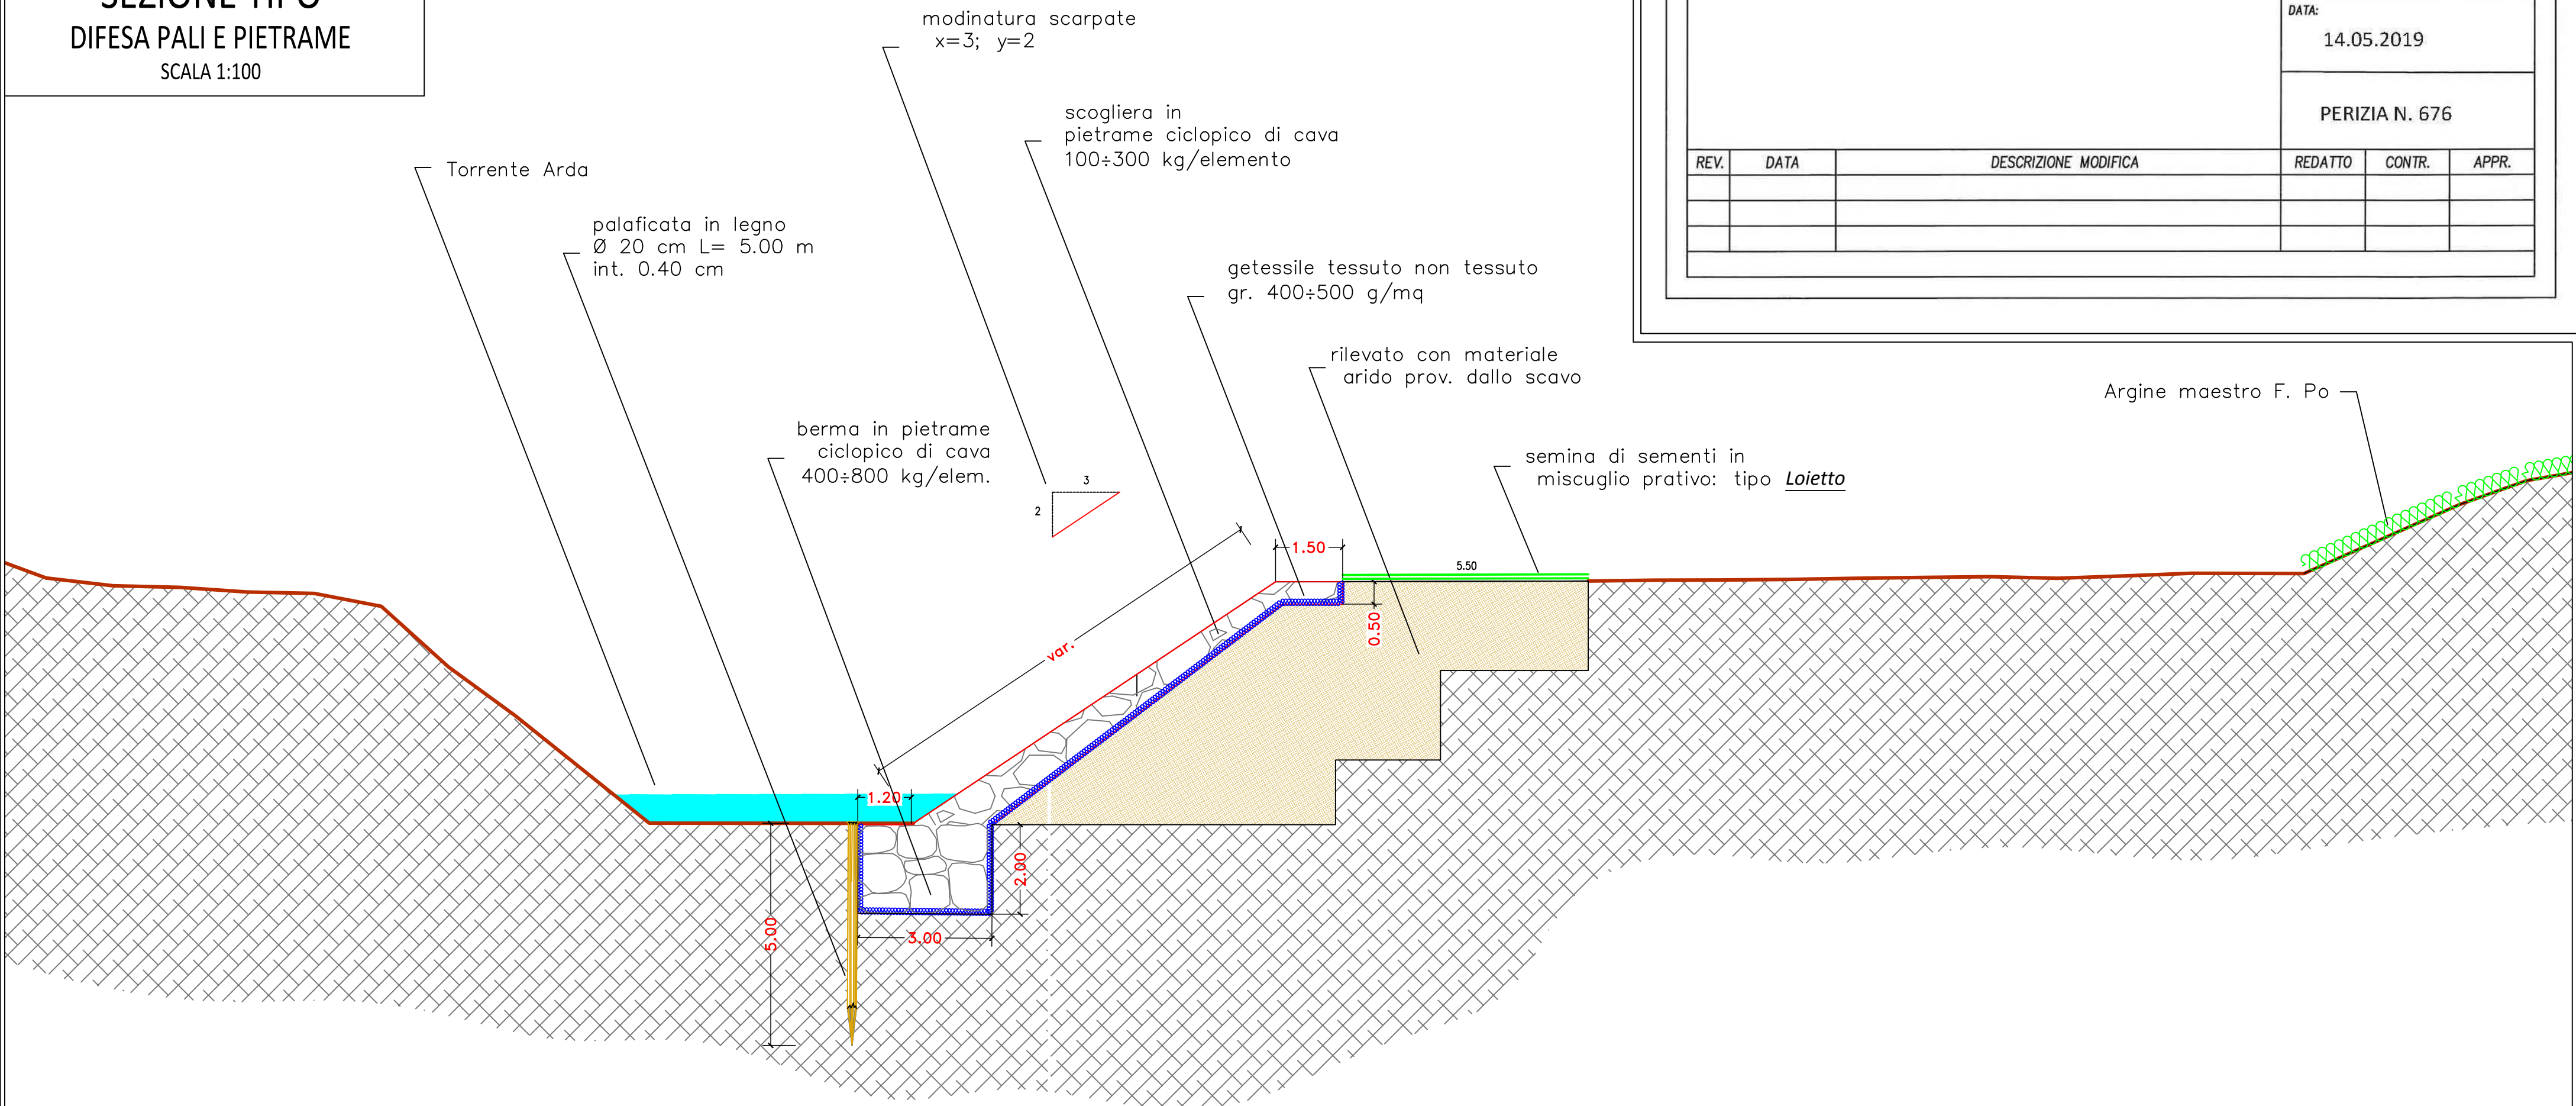

Agenzia Interregionale per il fiume Po
AGENZIA INTERREGIONALE PER IL FIUME PO
Ufficio Operativo di Piacenza
Via Santa Franca, 38 - 29121 Piacenza

(PC-E-811) LAVORI PER RIPRESA DEL FENOMENO EROSIVO AI DANNI
DELLA SPONDA IN ADIACENZA DEL CORPO ARGINALE DEL FIUME PO
- TRATTO IN DESTRA DEL TORRENTE ARDA IN LOCALITA' STALLONE
IN COMUNE DI VILLANOVA SULL'ARDA (PC).

PROGETTO ESECUTIVO
importo complessivo €. 600.000,00

SEZIONE TIPO E PARTICOLARI COSTRUTTIVI

ELAB. N.
04.d

PROGETTISTI:

Geom. RAFFAELE GATTESCHI

Geom. GIOVANNI PALOMBO

PROGETTISTA COORDINATORE:
DOTT. ING. STEFANO BALDINI

RUP:
DOTT. ING. MIRELLA VERGNANI

DATA:
14.05.2019

PERIZIA N. 676

REV.	DATA	DESCRIZIONE MODIFICA	REDATTO	CONTR.	APPR.