



AGENZIA INTERREGIONALE PER IL FIUME PO
Ufficio Operativo di Piacenza
Via Santa Fina, 52 - 29121 Piacenza

(PC-E-811) LAVORI PER RIPRESA DEL FENOMENO EROSIONE AI DANNI DELLA SPONDA IN ADIACENZA DEL CORPO ARGINALE DEL FIUME PO
- TRATTO IN DESTRA DEL TORRENTE ARDA IN LOCALITA' STALLONE IN COMUNE DI VILLANOVA SULL'ARDA (PC).

PROGETTO ESECUTIVO

importo complessivo €. 600.000,00

SEZIONI

SCALA 1:200

ELAB. N.

04.b

PROGETTISTI:

Geom. RAFFAELE GATTESCHI

Geom. GIOVANNI PALOMBO

PROGETTISTA COORDINATORE:

DOCT. ING. STEFANO BALDINI

RUP:

DOCT. ING. MIRRELLA VERGIANI


DATA:

14.05.2019


PERIZIA N. 676

REV.	DATA	DESCRIZIONE MODIFICA	REDATTO	CONTR.	APPR.


LEGENDA:	
	scavo 31.120 mc/m
	taglio vegetazione 21.620 mc/m

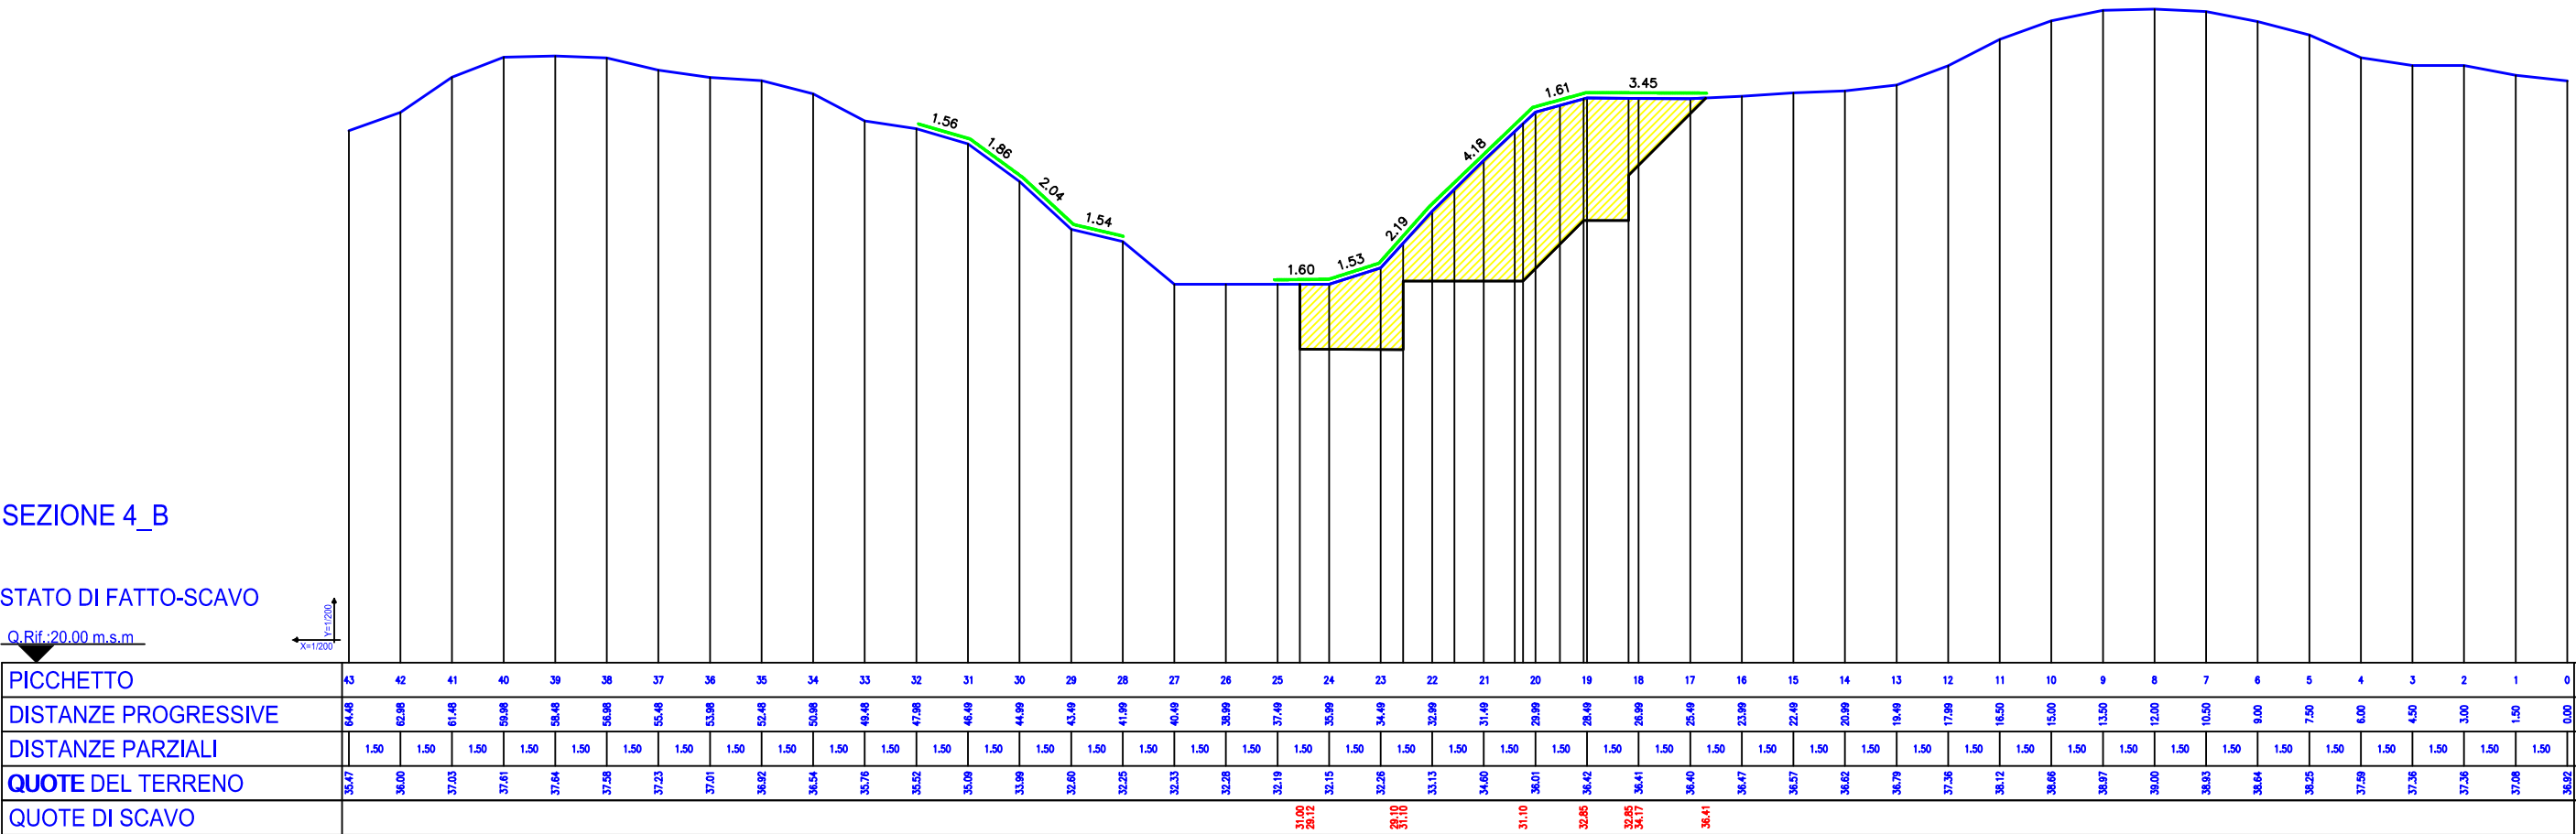


LEGENDA:	
	scavo 31.120 mc/m
	taglio vegetazione 21.620 mc/m

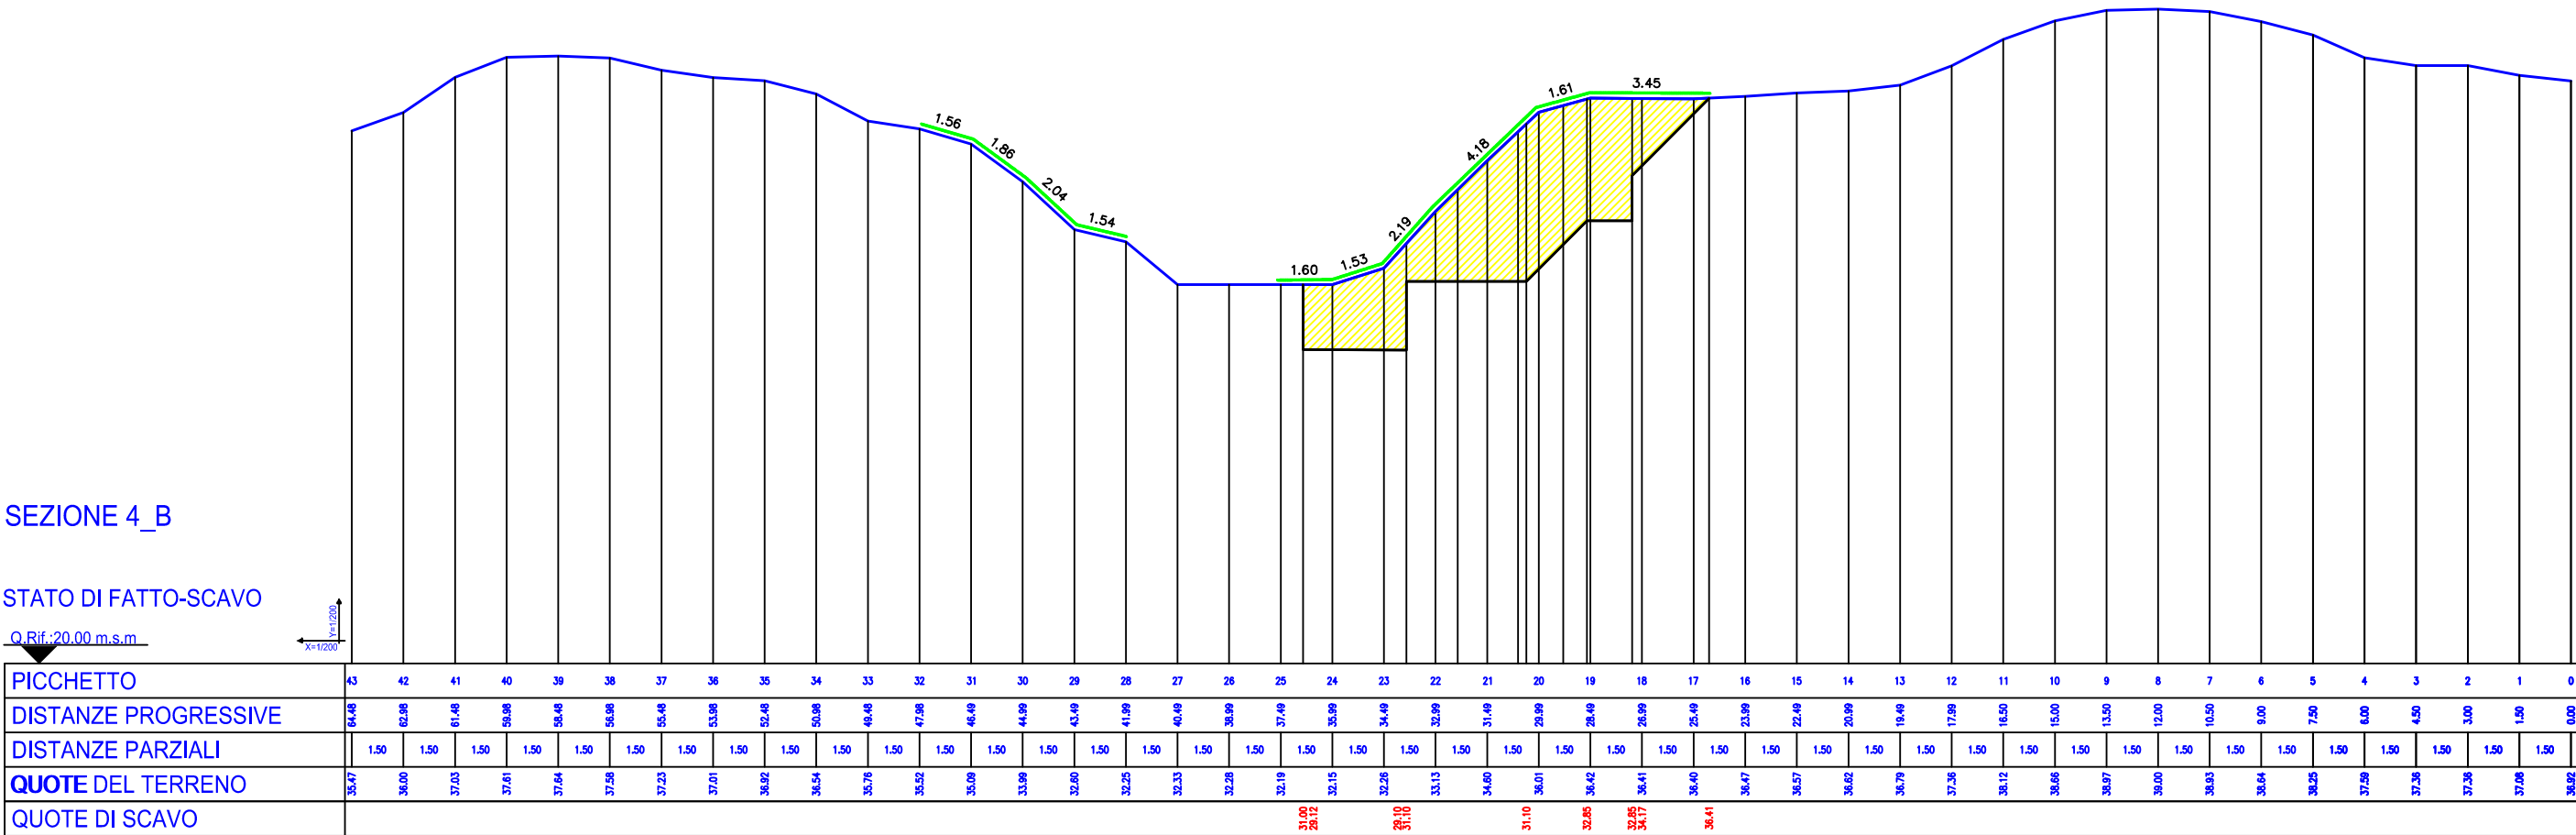


LEGENDA:	
	scavo 31.120 mc/m
	taglio vegetazione 21.620 mc/m

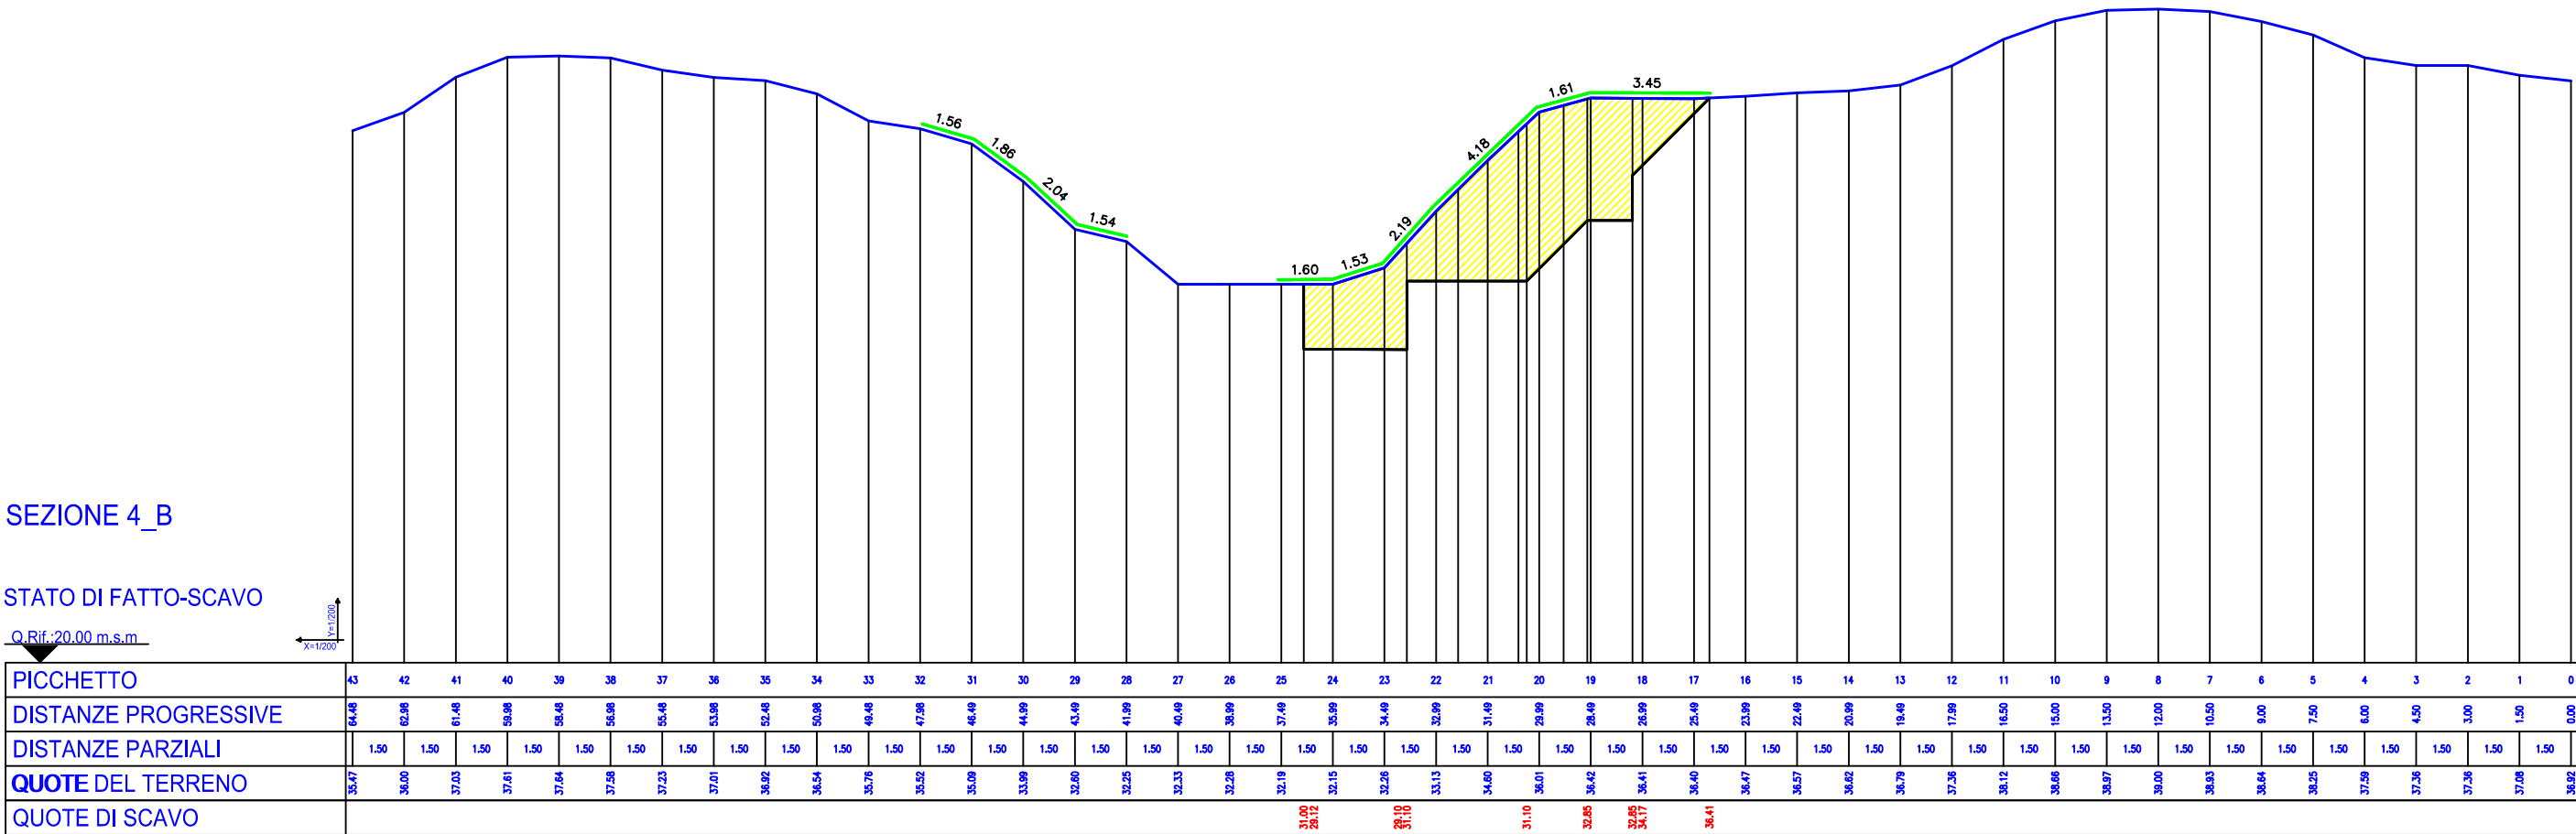

LEGENDA:	
	formazione di rilevato 15.197 mc/m
	pietra calcarea 51x1000 kg 13.580 mc/m
	semita 6.600 mc/m
	protezione t.n.l. 17.00 mc/m

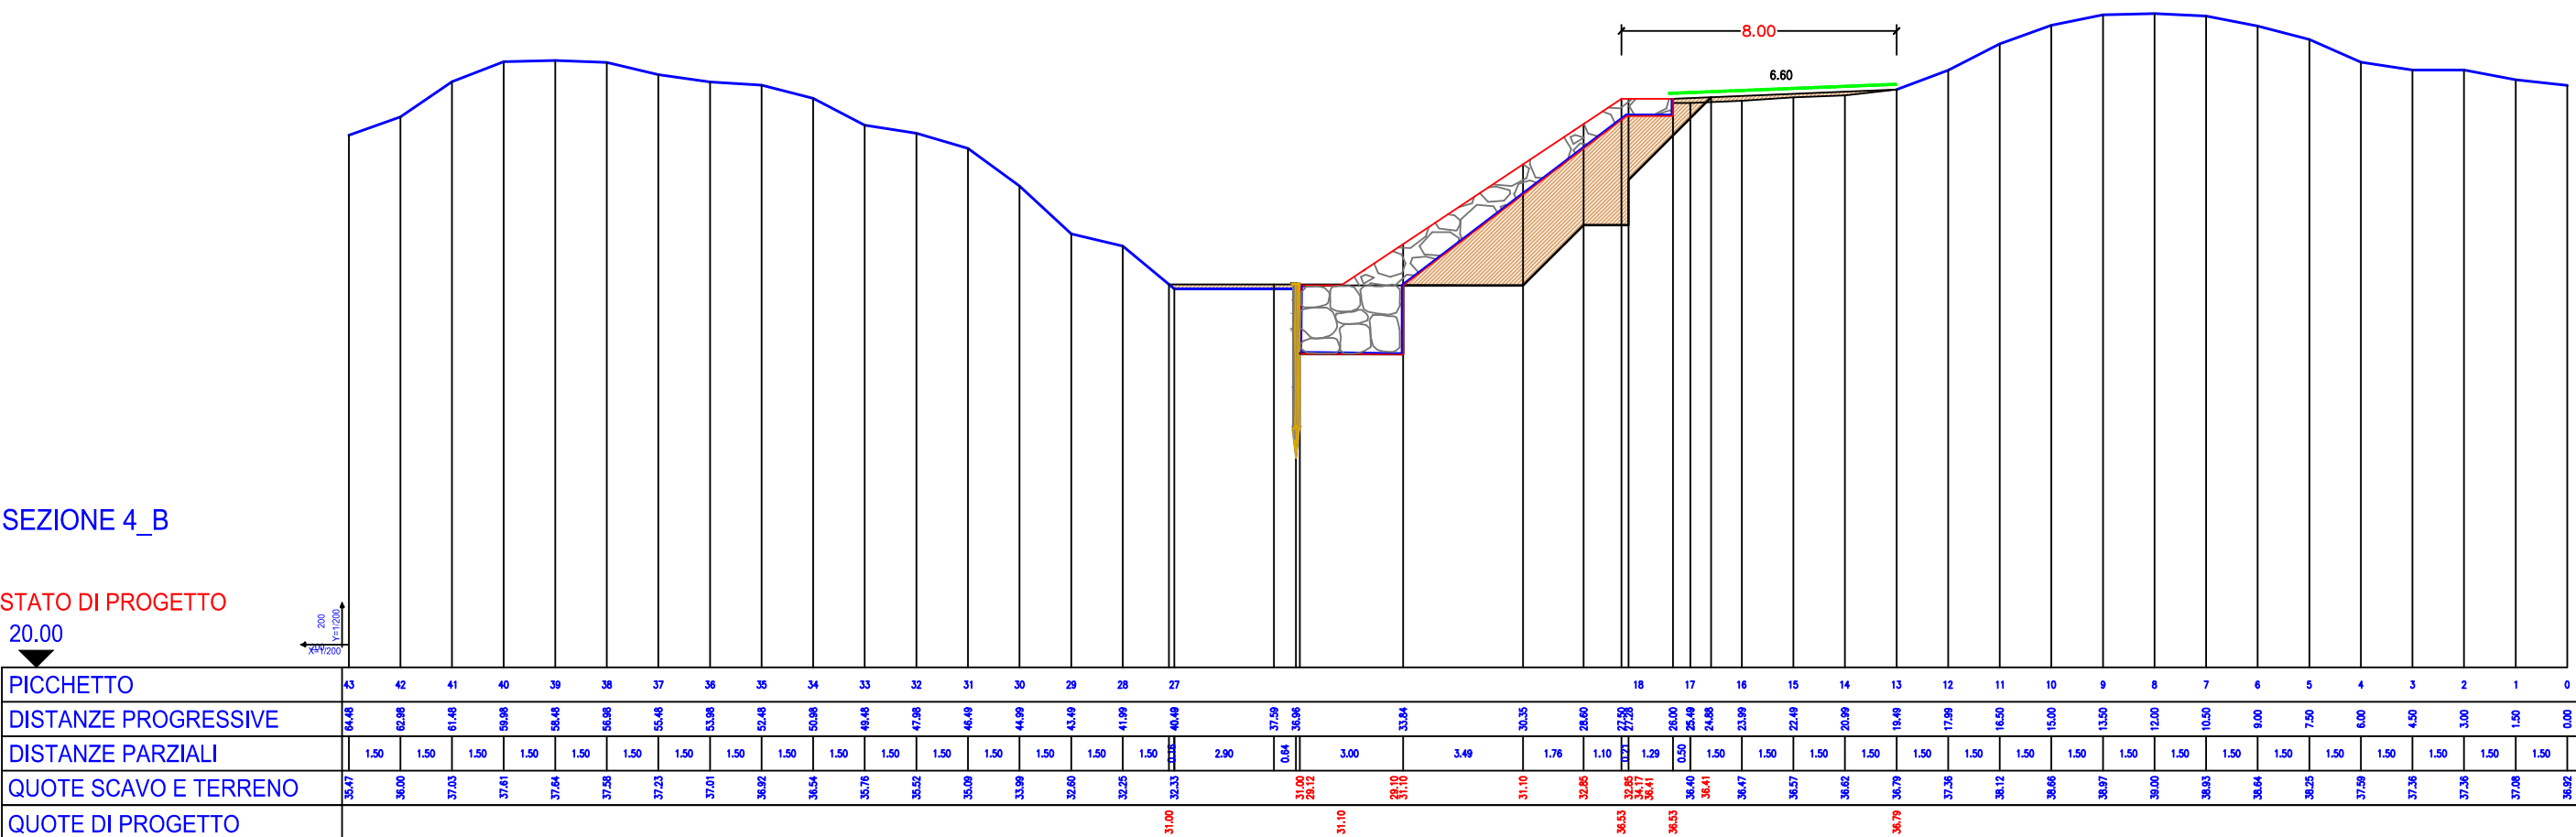

LEGENDA:	
	formazione di rilevato 15.197 mc/m
	pietra calcarea 51x1000 kg 13.580 mc/m
	semita 6.600 mc/m
	protezione t.n.l. 17.00 mc/m

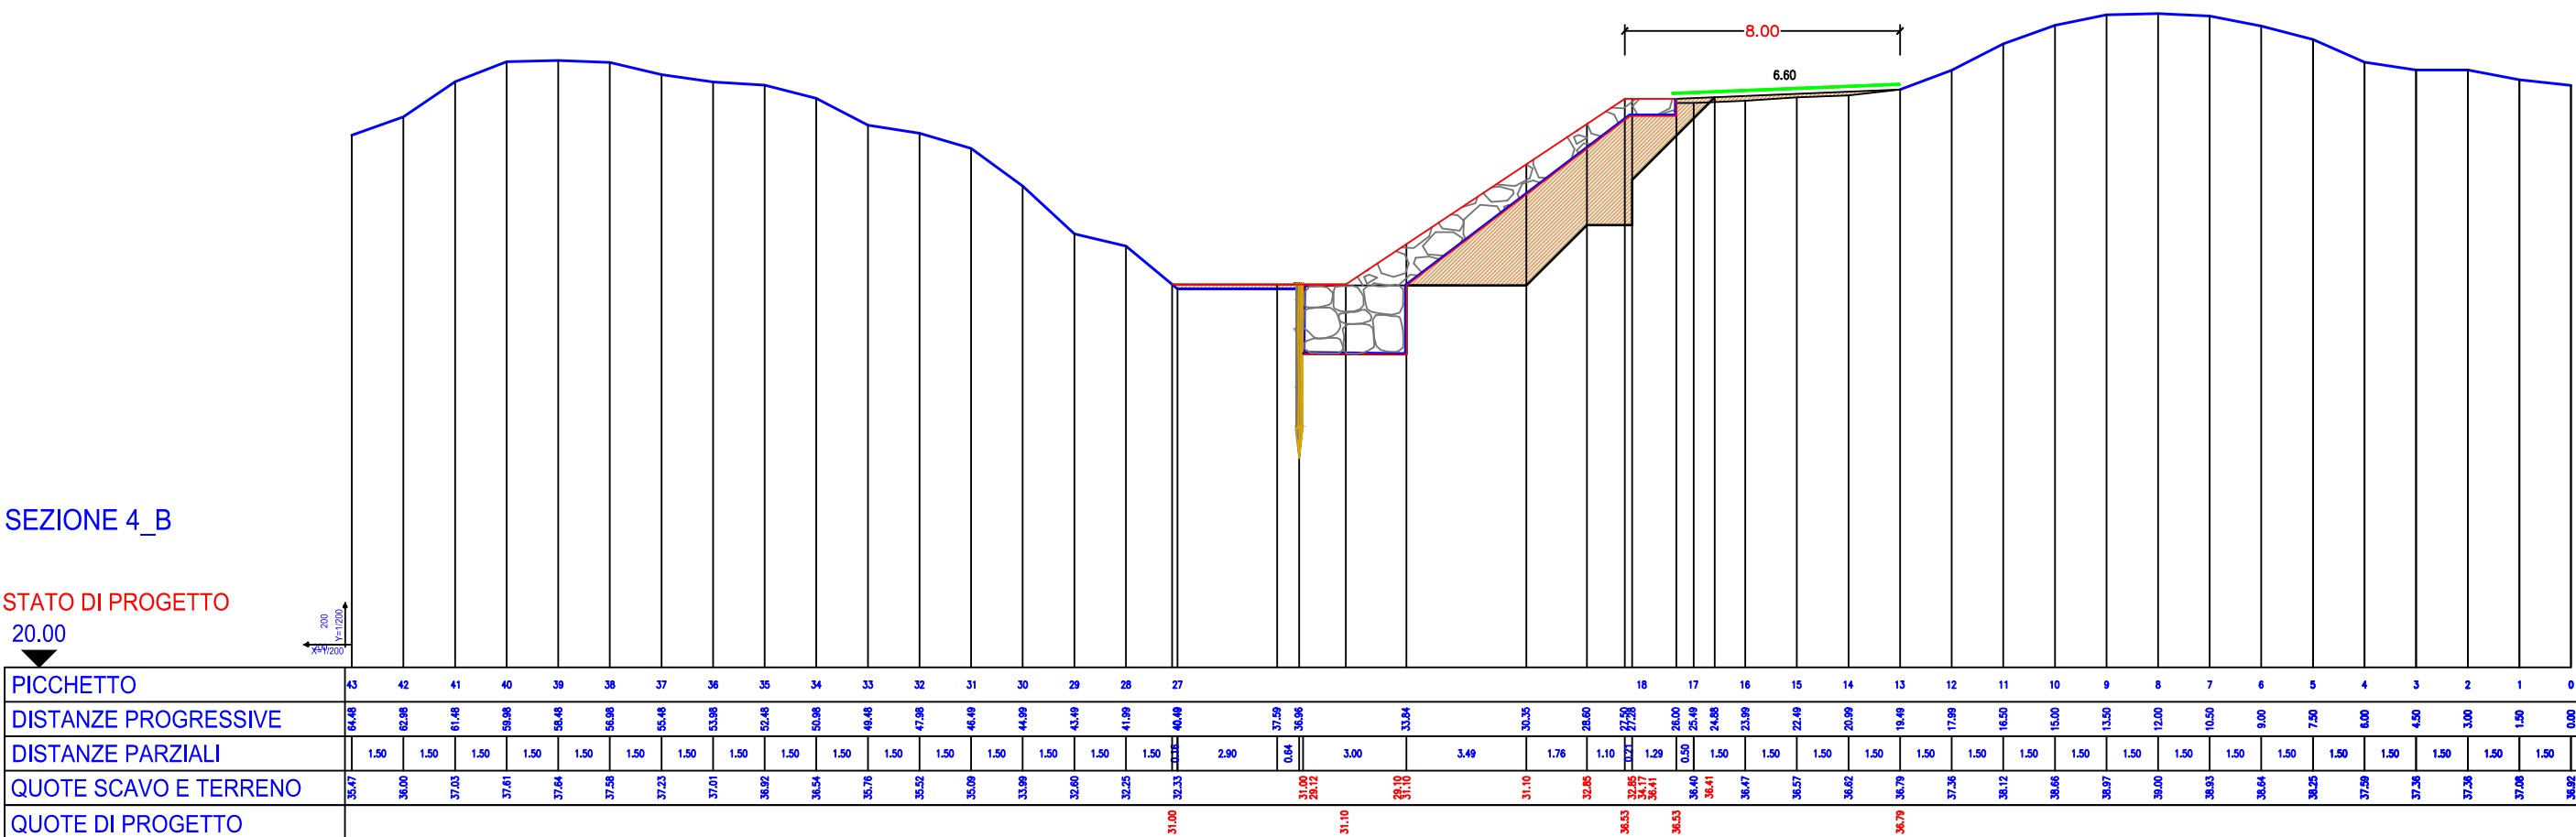

LEGENDA:	
	formazione di rilevato 15.197 mc/m
	pietra calcarea 51x1000 kg 13.580 mc/m
	semita 6.600 mc/m
	protezione t.n.l. 17.00 mc/m

