




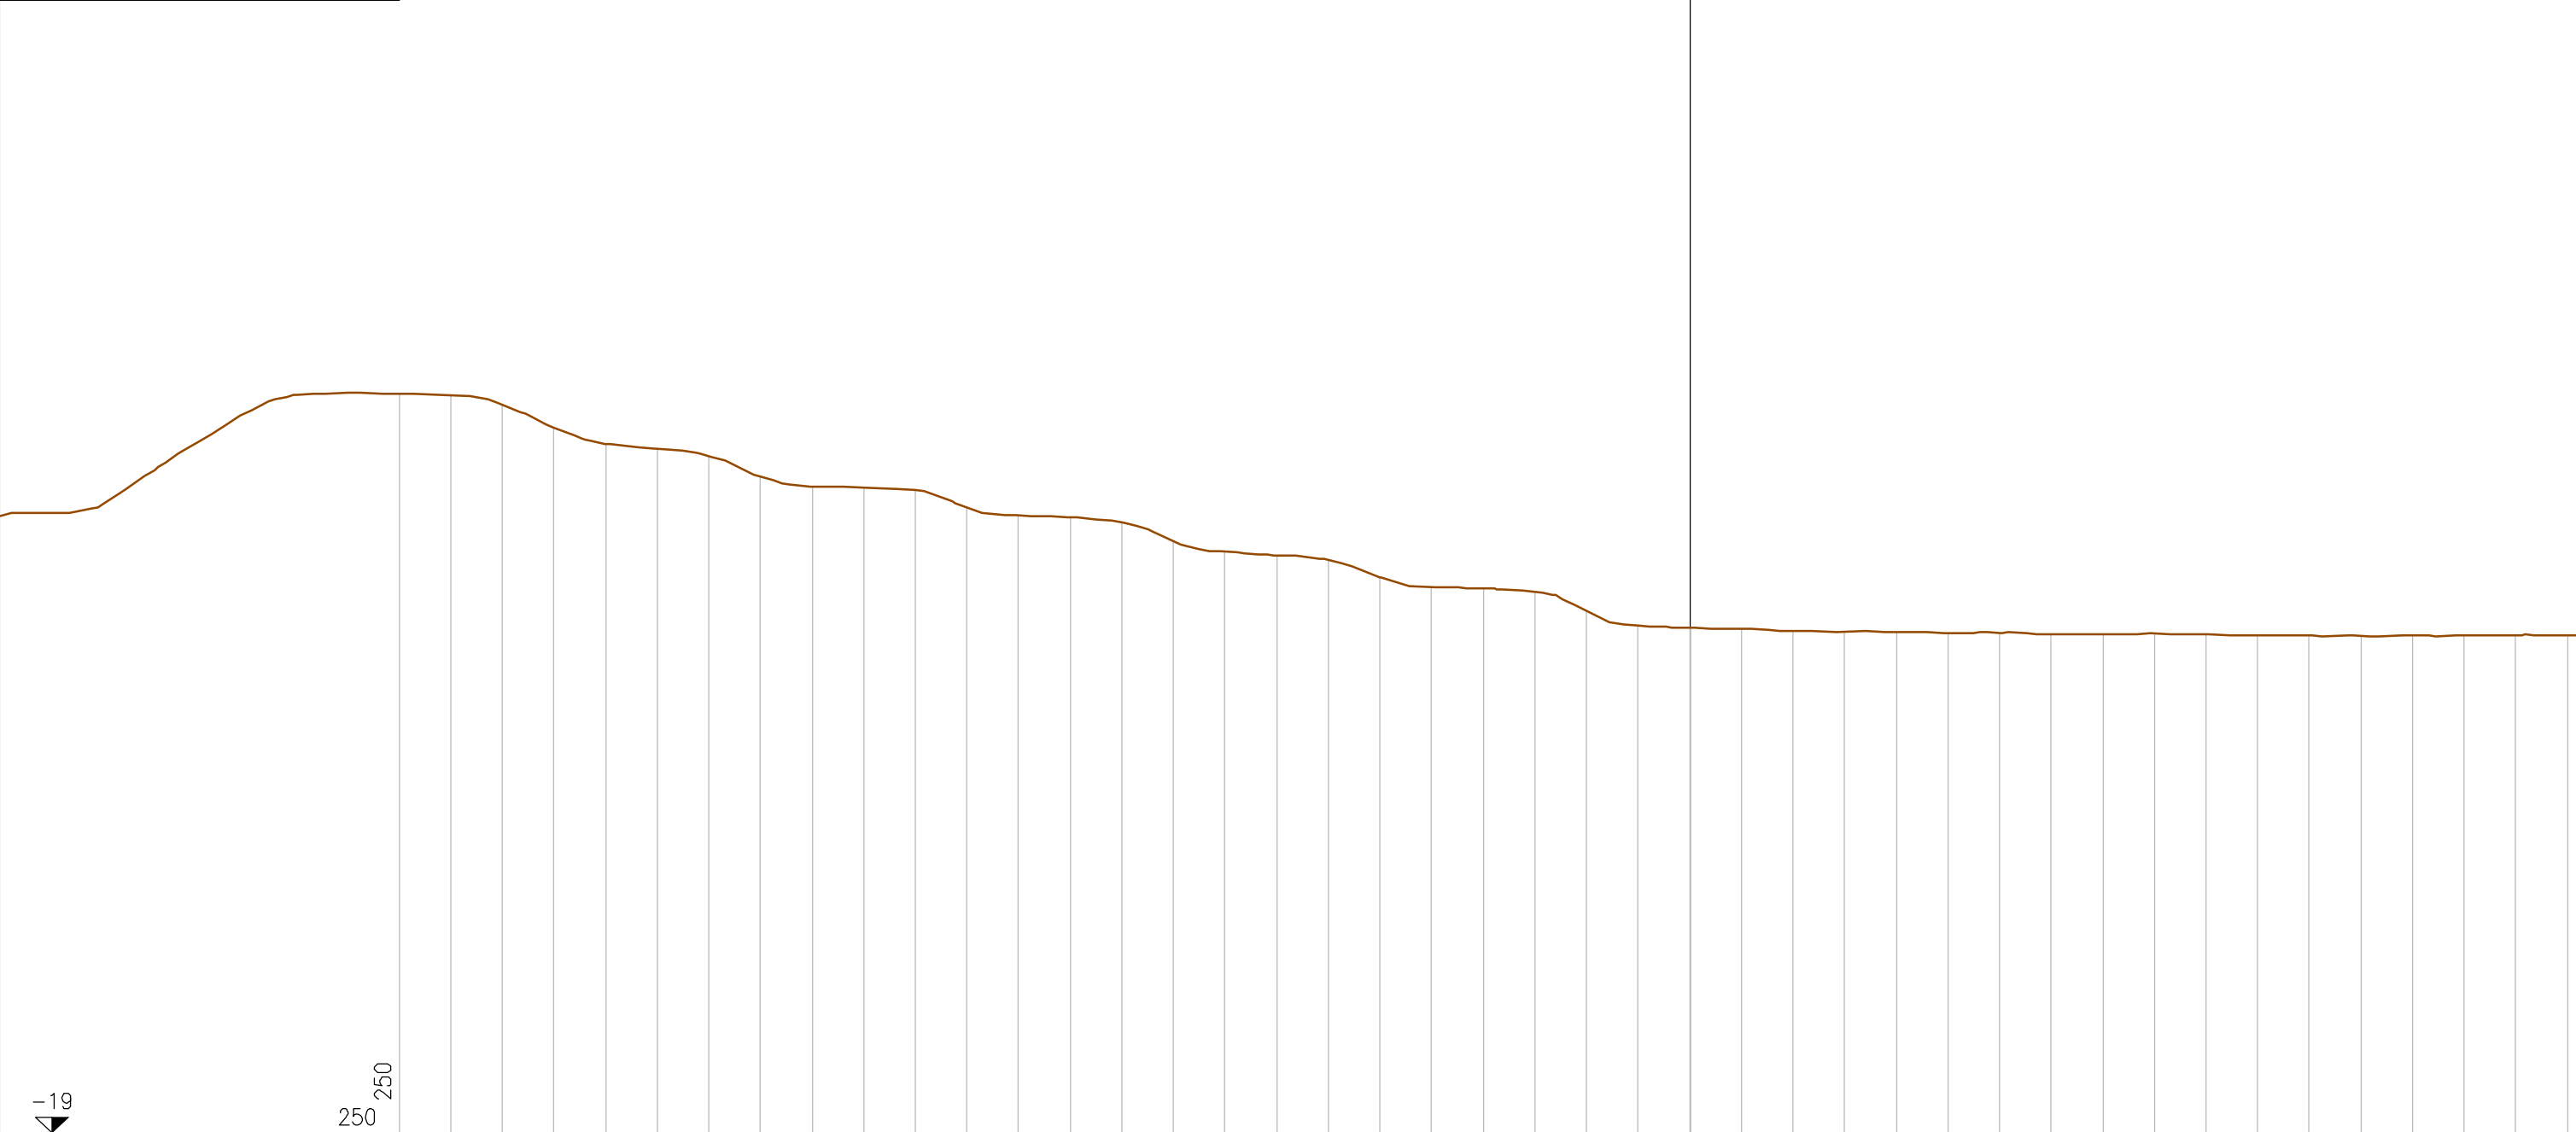
PIANO EMERGENZA DISSESTO – ANNUALITA' 2019
Decreto del Presidente del Consiglio dei Ministri del 27 febbraio 2019 “Assegnazione di risorse finanziarie di cui all'articolo 1, comma 1028, della legge 30 dicembre 2018, n. 145”
Piano degli interventi urgenti approvato con Decreto n. 36 del 29/03/2019 del Presidente della Regione Emilia-Romagna Stefano Bonacini in qualità di Commissario delegato.

PO DI GORO (PROVINCIA DI FERRARA)
LAVORI DI REALIZZAZIONE DI UN BANCONE PER EVITARE IL PERICOLO DI FONTANAZZI
IN DESTRA PO DI GORO FRA GLI STANTI 133 E 135 IN LOCALITA' CORONELLA
STREMENDI PIANO DEGLI INTERVENTI URGENTI – ANNUALITA' 2019 DI CUI ALL'ART.2
C.1 DPCM DEL 27/02/2019 – COD. INT. 14293
FE–E–801
CUP:B13H19000000001
PROGETTO DEFINITIVO/ESECUTIVO
APRILE 2019

ELABORATO: SEZIONI TRASVERSALI: STATO DI FATTO E ASSETTO DI PROGETTO
AREA DI FORMAZIONE BANCONE

REV.	DESCRIZIONE	DATA	REDAZIONE	VERIFICA					
00	PRIMA EMISSIONE	APRILE 2019	L. Filippucci	S. Croci					
01									
RUP <i>Dott. Ing. TOMMASO SETTIN</i>									
<div><div> ETATEC STUDIO PAOLETTI S.r.l. – SOCIETA' DI INGEGNERIA</div><div> <i>Studio Associato di Geologia Spada</i></div><div> ARCHITETTURA E CITTA' STUDIO ASSOCIATO architettura e paesaggio</div></div> <div><div>20133 MILANO – via Bassini, 23 – tel. 0226681264 fax 0226681553 – E-Mail: etatec@etatec.it</div><div>24020 RANICA (BG) – via Donizetti, 17 tel. 035516090–035513738 E-Mail: info@studiogeospada.it</div><div>43123 PARMA – via Archimede, 2 tel. 0521491914, fax 0521243969 E-Mail: info@assarch.it</div></div> <div><div><i>Prof. Ing. ALESSANDRO PAOLETTI</i> <i>Dott. Ing. STEFANO CROCI</i></div><div><i>Dott. Geol. MARIO SPADA</i> <i>Dott. Geol. GIAN MARCO ORLANDI</i> <i>Dott. Geol. SUSANNA BIANCHI</i></div><div><i>Dott. Arch. PAOLA CAVALLINI</i> <i>Dott. Arch. MICHELE MUSIARI</i></div></div>									
TIPOLOGIA	PD/PE	COMMESSA	250–40	DOCUMENTO	DI	NUMERO	D.5	SCALA	1:250

PROFILO	RIPORTO
SEZIONE	2
PROGRESSIVA	10.00




PROGRESSIVE TERRENO	-50.00 -48.00 -46.00 -44.00 -42.00 -40.00 -38.00 -36.00 -34.00 -32.00 -30.00 -28.00 -26.00 -24.00 -22.00 -20.00 -18.00 -16.00 -14.00 -12.00 -10.00 -8.00 -6.00 -4.00 -2.00 0.00 2.00 4.00 6.00 8.00 10.00 12.00 14.00 16.00 18.00 20.00 22.00 24.00 26.00 28.00 30.00 32.00 34.00
PARZIALI TERRENO	2.00 2.00 2.00 2.00 2.00 2.00 2.00 2.00 2.00 2.00 2.00 2.00 2.00 2.00 2.00 2.00 2.00 2.00 2.00 2.00 2.00 2.00 2.00 2.00 2.00 2.00 2.00 2.00 2.00 2.00 2.00 2.00 2.00 2.00 2.00 2.00 2.00 2.00 2.00 2.00
QUOTE TERRENO	9.65 9.58 9.23 8.31 7.70 7.53 7.24 6.44 6.04 6.02 5.91 5.26 4.92 4.85 4.67 3.94 3.52 3.39 3.21 2.54 2.15 2.10 1.97 1.23 0.65 0.59 0.53 0.46 0.42 0.42 0.37 0.39 0.34 0.32 0.36 0.34 0.29 0.27 0.28 0.28 0.29 0.31 0.28
PROGRESSIVE PROGETTO	
PARZIALI PROGETTO	
QUOTE PROGETTO	

PROFILO	RIPORTO
SEZIONE	3
PROGRESSIVA	20.00

A	RIPORTO	m ²	84.84
B	STERRO	m ²	8.75
E	SCOTICO	m ²	13.45

- RIPORTO
- SCAVO
- SCOTICO

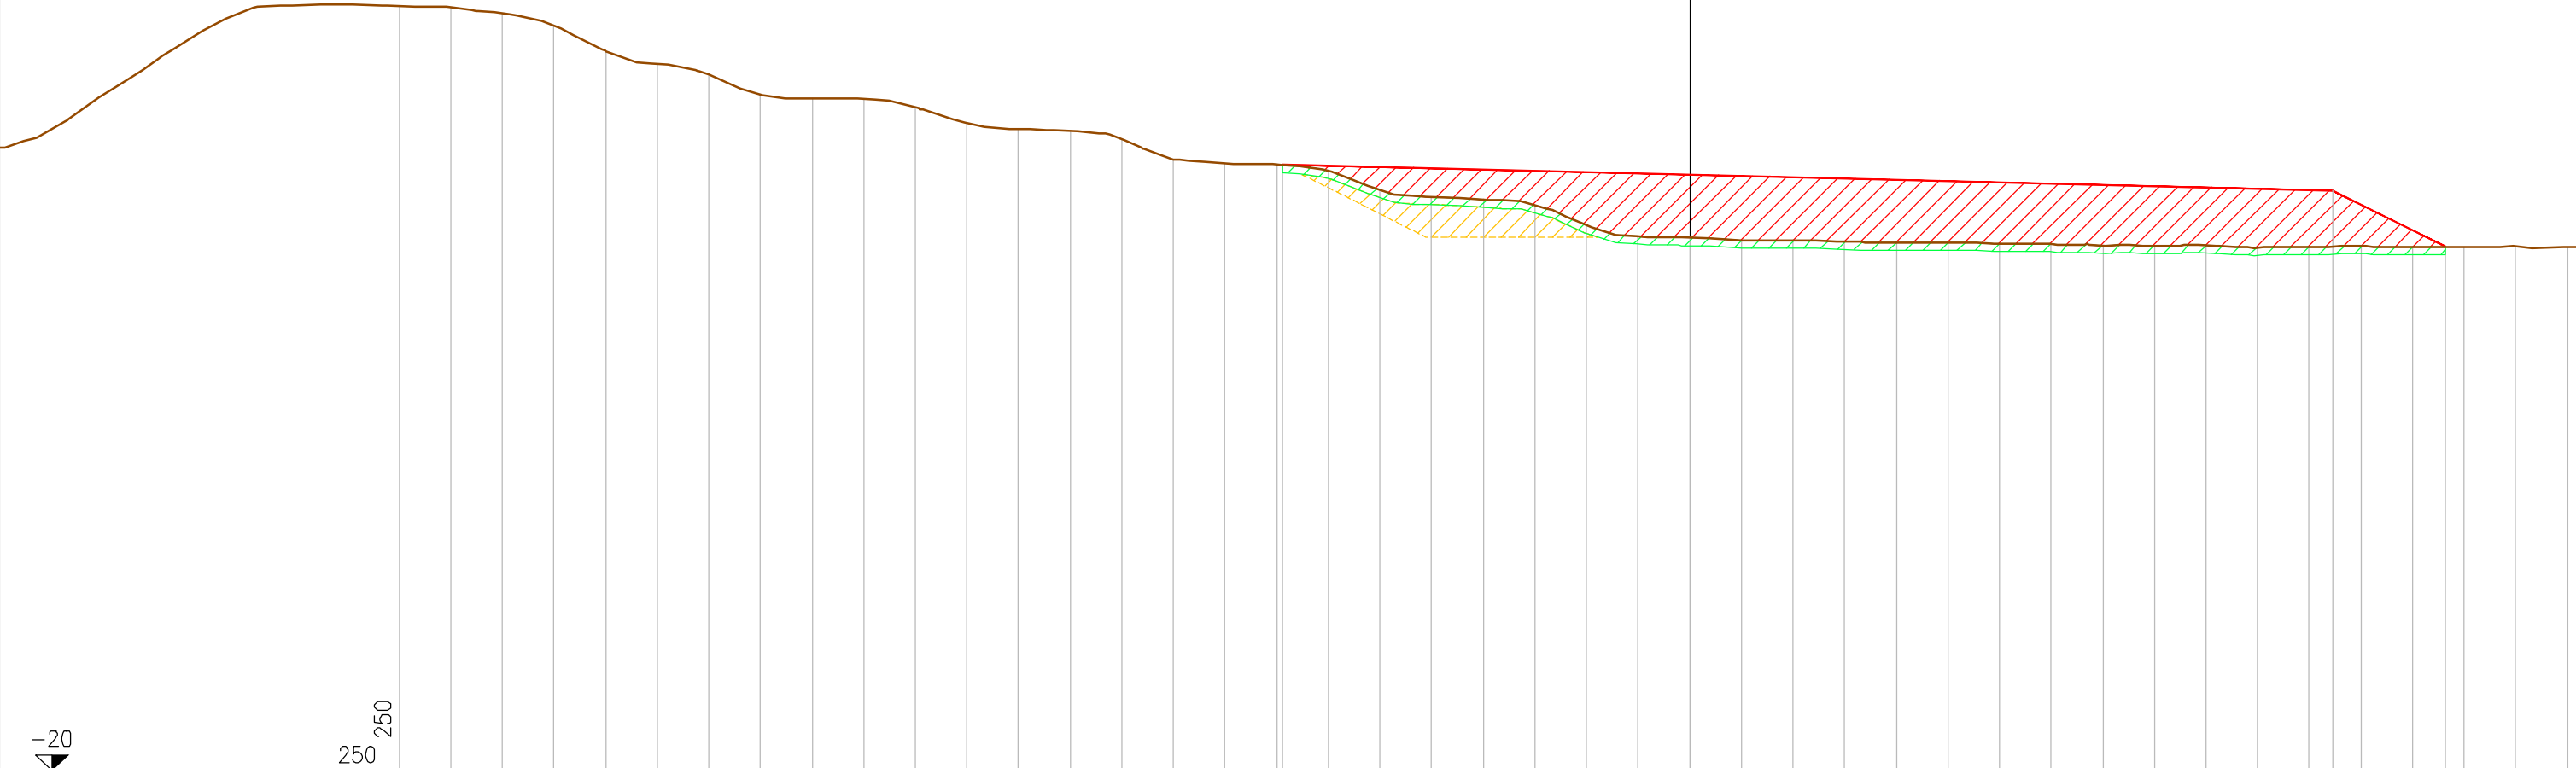


PROGRESSIVE TERRENO	-50.00	-48.00	-46.00	-44.00	-42.00	-40.00	-38.00	-36.00	-34.00	-32.00	-30.00	-28.00	-26.00	-24.00	-22.00	-20.00	-18.00	-16.00	-14.00	-12.00	-10.00	-8.00	-6.00	-4.00	-2.00	0.00	2.00	4.00	6.00	8.00	10.00	12.00	14.00	16.00	18.00	20.00	22.00	24.00	26.00	28.00	30.00	32.00	34.00	
PARZIALI TERRENO	2.00	2.00	2.00	2.00	2.00	2.00	2.00	2.00	2.00	2.00	2.00	2.00	2.00	2.00	2.00	2.00	2.00	2.00	2.00	2.00	2.00	2.00	2.00	2.00	2.00	2.00	2.00	2.00	2.00	2.00	2.00	2.00	2.00	2.00	2.00	2.00	2.00	2.00	2.00	2.00	2.00	2.00	2.00	
QUOTE TERRENO	9.65	9.59	9.36	8.87	7.90	7.40	6.97	6.22	6.05	6.03	5.71	5.10	4.88	4.79	4.47	3.71	3.55	3.52	3.25	2.52	2.25	2.15	1.92	1.13	0.71	0.66	0.57	0.55	0.52	0.48	0.46	0.43	0.42	0.36	0.36	0.36	0.28	0.29	0.34	0.30	0.31	0.32	0.31	
PROGRESSIVE PROGETTO	-15.77	
PARZIALI PROGETTO																																		40.67																	4.37																																	
QUOTE PROGETTO																																		3.50																	2.50																	0.32																

PROFILO	RIPORTO
SEZIONE	11
PROGRESSIVA	100.00

A	RIPORTO	m ²	65.92
B	STERRO	m ²	2.48
C	CANALETTA	m ²	0.49
E	SCOTICO	m ²	14.71

- RIPORTO
- SCAVO
- SCOTICO

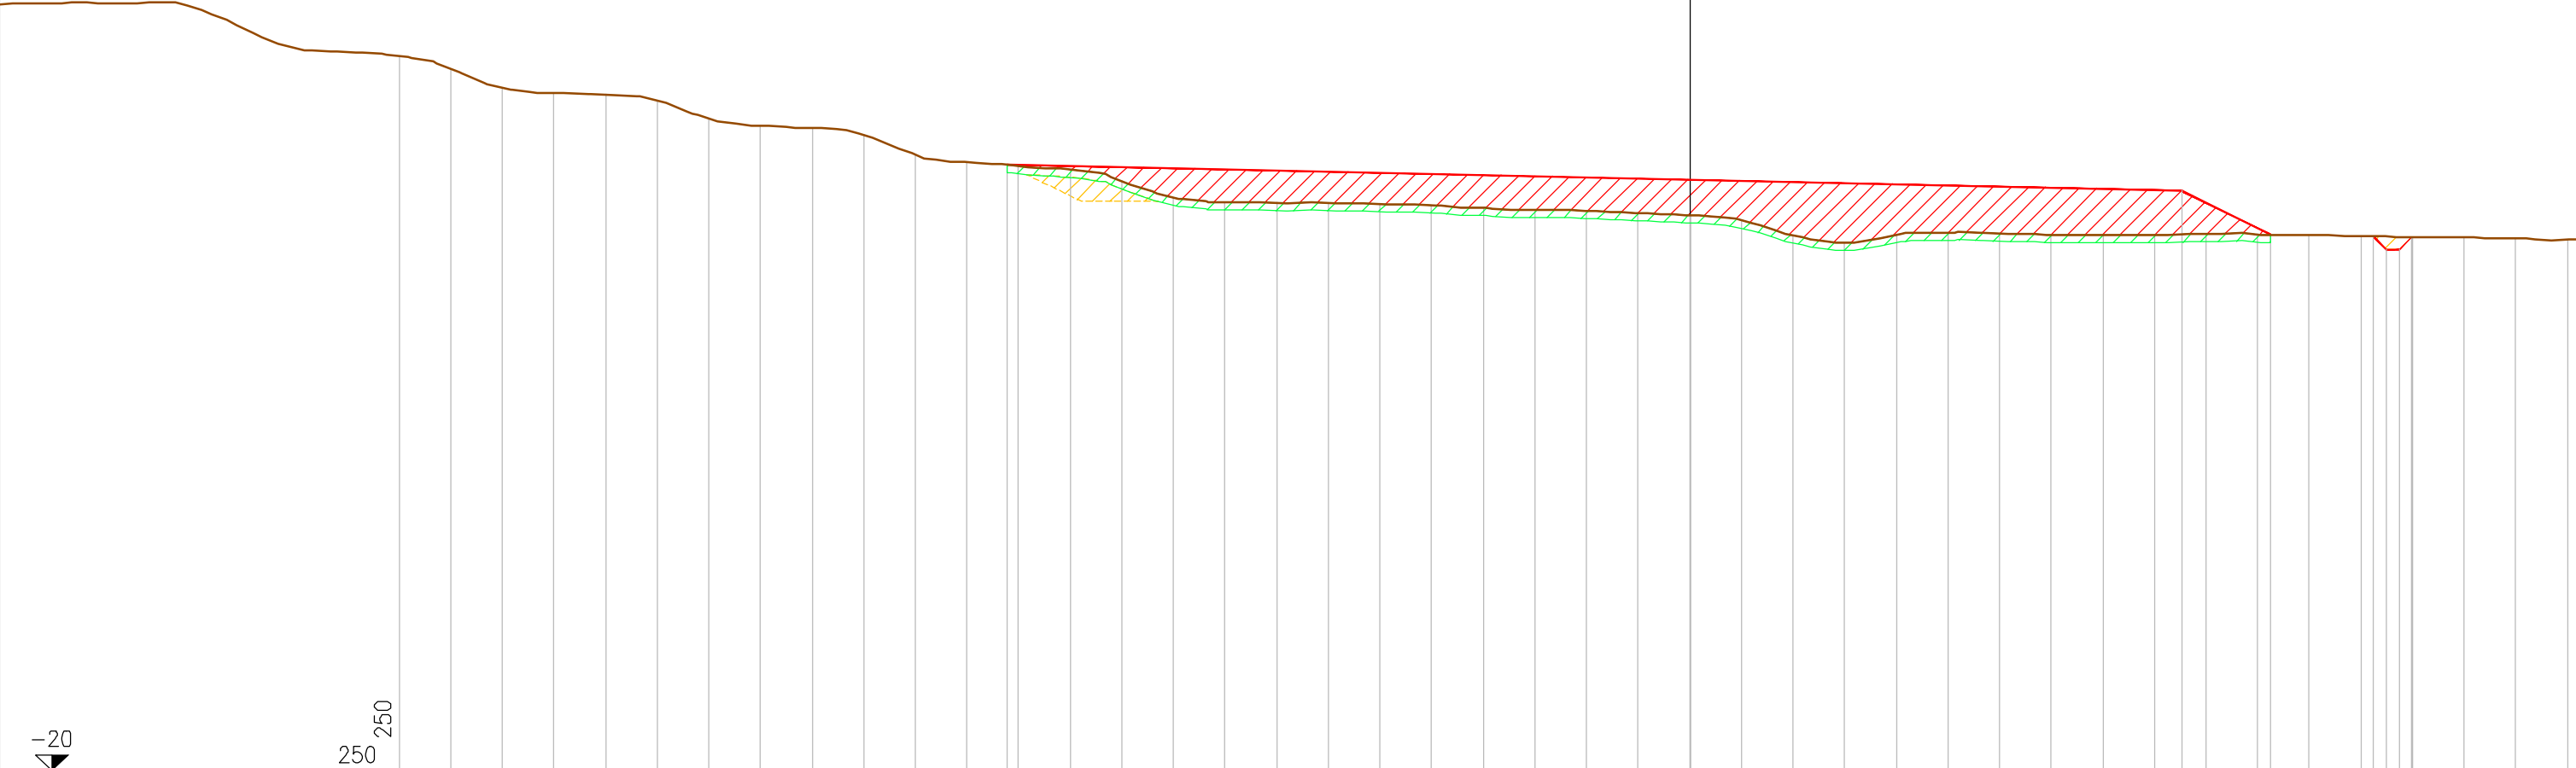


PROGRESSIVE TERRENO	-50.00	-48.00	-46.00	-44.00	-42.00	-40.00	-38.00	-36.00	-34.00	-32.00	-30.00	-28.00	-26.00	-24.00	-22.00	-20.00	-18.00	-16.00	-14.00	-12.00	-10.00	-8.00	-6.00	-4.00	-2.00	0.00	2.00	4.00	6.00	8.00	10.00	12.00	14.00	16.00	18.00	20.00	22.00	24.00	26.00	28.00	30.00	32.00	34.00																								
PARZIALI TERRENO	2.00	2.00	2.00	2.00	2.00	2.00	2.00	2.00	2.00	2.00	2.00	2.00	2.00	2.00	2.00	2.00	2.00	2.00	2.00	2.00	2.00	2.00	2.00	2.00	2.00	2.00	2.00	2.00	2.00	2.00	2.00	2.00	2.00	2.00	2.00	2.00	2.00	2.00	2.00	2.00	2.00	2.00	2.00																								
QUOTE TERRENO	7.70	7.21	6.48	6.27	6.21	5.97	5.28	5.00	4.92	4.65	3.87	3.58	3.45	3.30	2.87	2.23	2.05	2.02	2.01	1.98	1.93	1.82	1.74	1.71	1.63	1.54	1.33	0.77	0.47	0.76	0.87	0.83	0.79	0.77	0.77	0.81	0.79	0.76	0.72	0.68	0.67	0.64	0.58																								
PROGRESSIVE PROGETTO																																		-26.46																																	
PARZIALI PROGETTO																																		45.51																																	
QUOTE PROGETTO																																		3.50																																	

PROFILO	RIPORTO
SEZIONE	12
PROGRESSIVA	110.00

A	RIPORTO	m ²	64.51
B	STERRO	m ²	3.24
C	CANALETTA	m ²	0.87
E	SCOTICO	m ²	14.66

- RIPORTO
- SCAVO
- SCOTICO

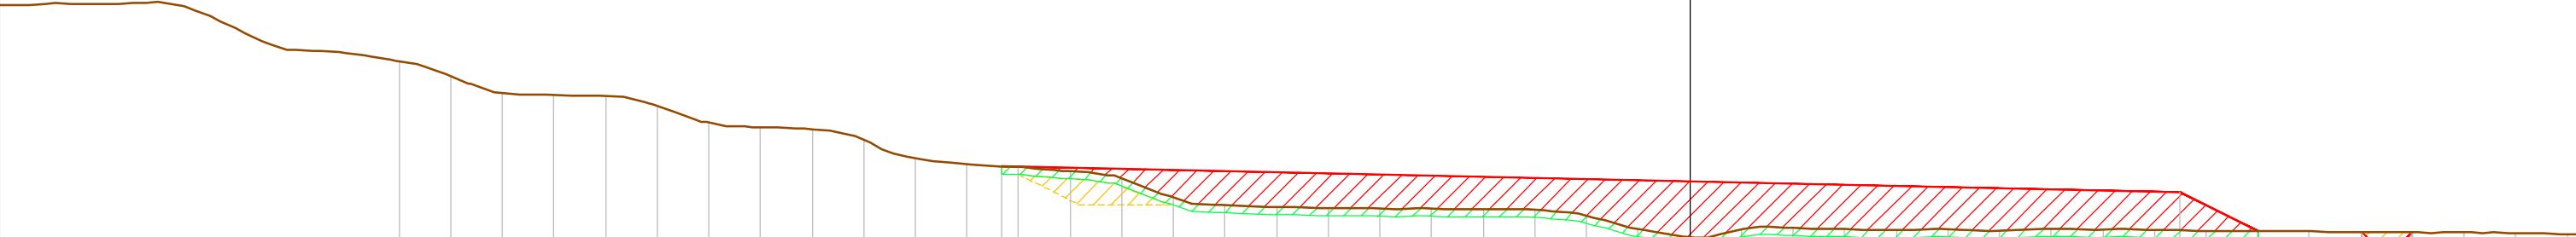

−20


250 250

PROGRESSIVE TERRENO	-50.00	-48.00	-46.00	-44.00	-42.00	-40.00	-38.00	-36.00	-34.00	-32.00	-30.00	-28.00	-26.00	-24.00	-22.00	-20.00	-18.00	-16.00	-14.00	-12.00	-10.00	-8.00	-6.00	-4.00	-2.00	0.00	2.00	4.00	6.00	8.00	10.00	12.00	14.00	16.00	18.00	20.00	22.00	24.00	26.00	28.00	30.00	32.00	34.00																								
PARZIALI TERRENO	2.00	2.00	2.00	2.00	2.00	2.00	2.00	2.00	2.00	2.00	2.00	2.00	2.00	2.00	2.00	2.00	2.00	2.00	2.00	2.00	2.00	2.00	2.00	2.00	2.00	2.00	2.00	2.00	2.00	2.00	2.00	2.00	2.00	2.00	2.00	2.00	2.00	2.00	2.00	2.00	2.00	2.00	2.00																								
QUOTE TERRENO	7.58	7.00	6.35	6.27	6.21	5.83	5.18	5.01	4.93	4.50	3.79	3.57	3.47	3.31	3.01	2.27	1.99	1.93	1.88	1.85	1.86	1.84	1.81	1.57	1.06	0.73	1.04	1.10	1.06	1.01	1.04	1.00	1.07	1.05	1.02	0.98	0.99	0.97	0.94	0.93	0.92	0.90	0.87																								
PROGRESSIVE PROGETTO																																		26.65																																	
PARZIALI PROGETTO																																		45.65																																	
QUOTE PROGETTO																																		3.50																																	

PROFILO	RIPORTO
SEZIONE	13
PROGRESSIVA	120.00

A	RIPORTO	m ²	71.03
B	STERRO	m ²	6.83
C	CANALETTA	m ²	1.24
E	SCOTICO	m ²	14.53

- RIPORTO
- SCAVO
- SCOTICO

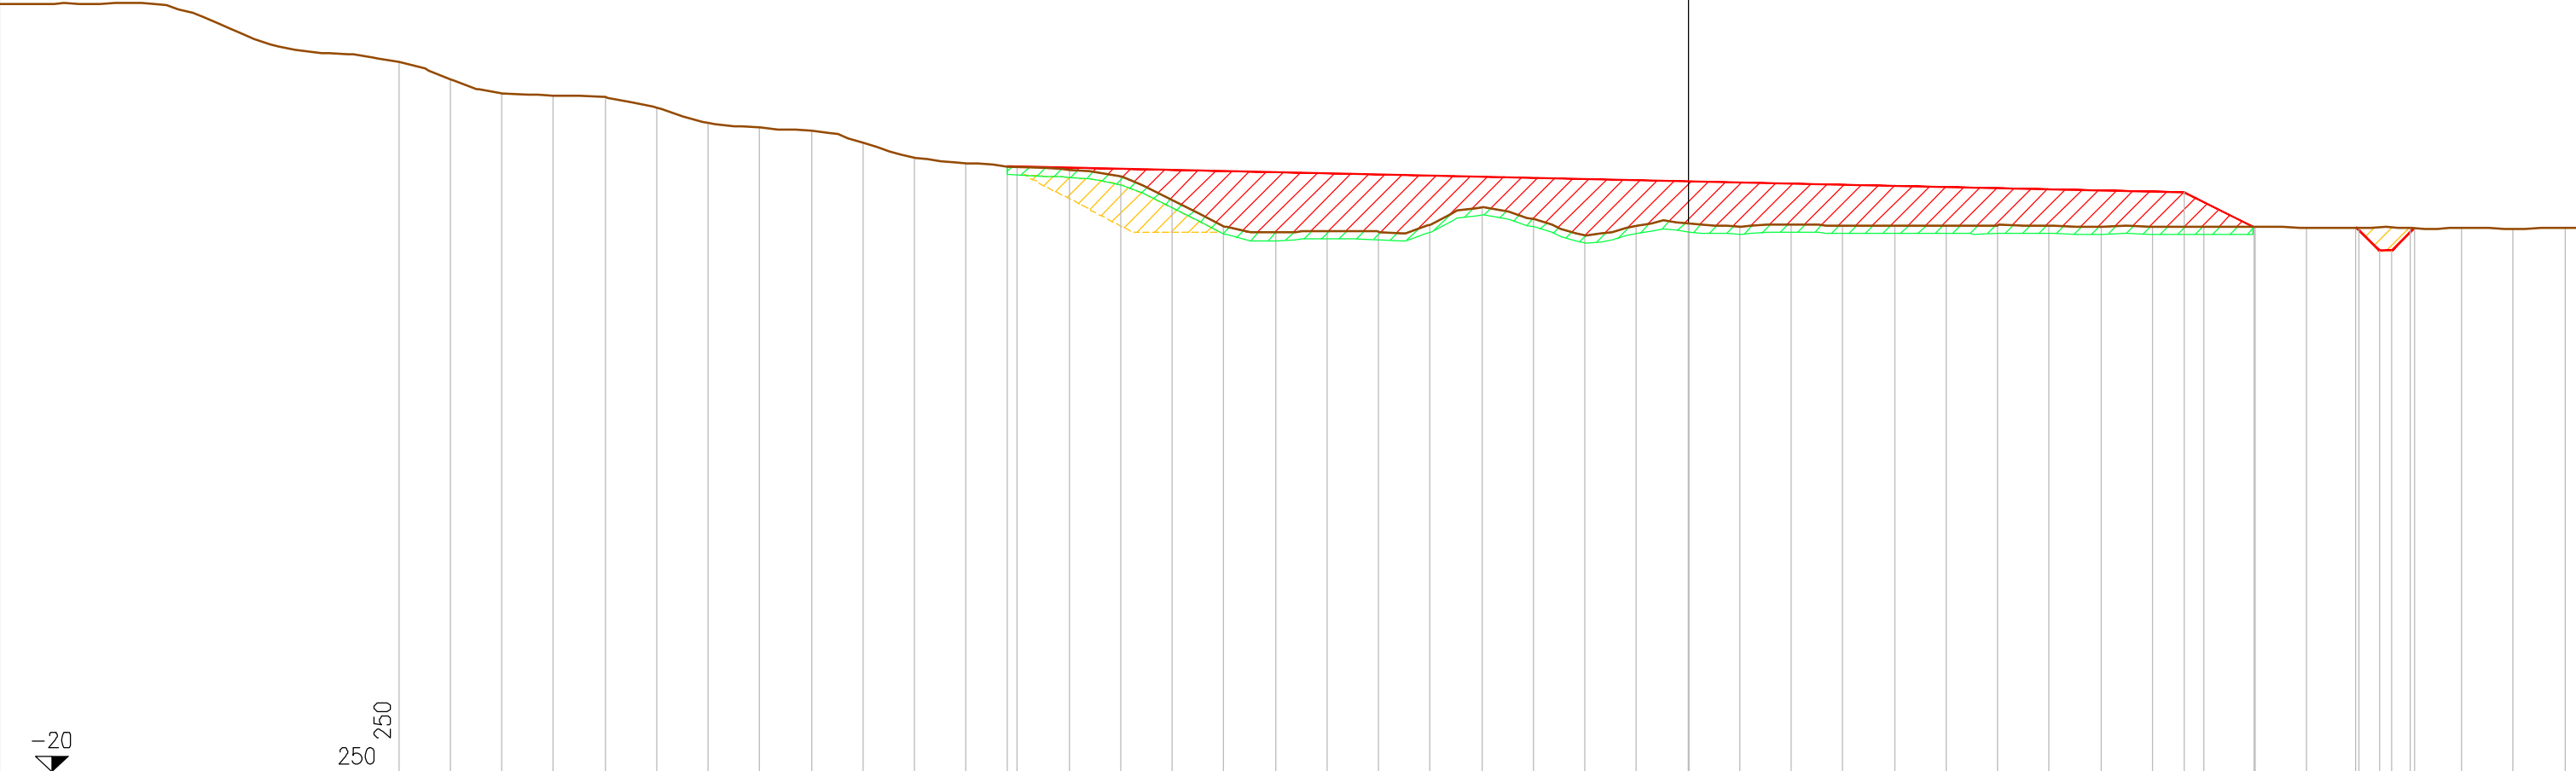


PROGRESSIVE TERRENO	-50.00	-48.00	-46.00	-44.00	-42.00	-40.00	-38.00	-36.00	-34.00	-32.00	-30.00	-28.00	-26.00	-24.00	-22.00	-20.00	-18.00	-16.00	-14.00	-12.00	-10.00	-8.00	-6.00	-4.00	-2.00	0.00	2.00	4.00	6.00	8.00	10.00	12.00	14.00	16.00	18.00	20.00	22.00	24.00	26.00	28.00	30.00	32.00	34.00	
PARZIALI TERRENO	2.00	2.00	2.00	2.00	2.00	2.00	2.00	2.00	2.00	2.00	2.00	2.00	2.00	2.00	2.00	2.00	2.00	2.00	2.00	2.00	2.00	2.00	2.00	2.00	2.00	2.00	2.00	2.00	2.00	2.00	2.00	2.00	2.00	2.00	2.00	2.00	2.00	2.00	2.00	2.00	2.00	2.00	2.00	
QUOTE TERRENO	7.55	6.88	6.33	6.25	6.17	5.78	5.16	5.00	4.87	4.41	3.83	3.62	3.48	3.36	3.09	2.17	1.18	0.92	0.98	0.96	1.23	1.91	1.45	0.81	1.18	1.26	1.17	1.24	1.20	1.20	1.20	1.21	1.18	1.17	1.16	1.16	1.17	1.11	1.13	1.11	1.12	1.07	1.10	
PROGRESSIVE PROGETTO													-26.40																						19.24				25.90	26.80	27.30	28.17		
PARZIALI PROGETTO																																					2.71			0.90	0.50	0.87		
QUOTE PROGETTO													3.50																						2.50	1.15			1.12	0.23	0.23	1.10		

PROFILO	RIPORTO
SEZIONE	14
PROGRESSIVA	130.00

A	RIPORTO	m ²	70.71
B	STERRO	m ²	6.40
C	CANALETTA	m ²	1.56
E	SCOTICO	m ²	14.48

-  RIPORTO
-  SCAVO
-  SCOTICO

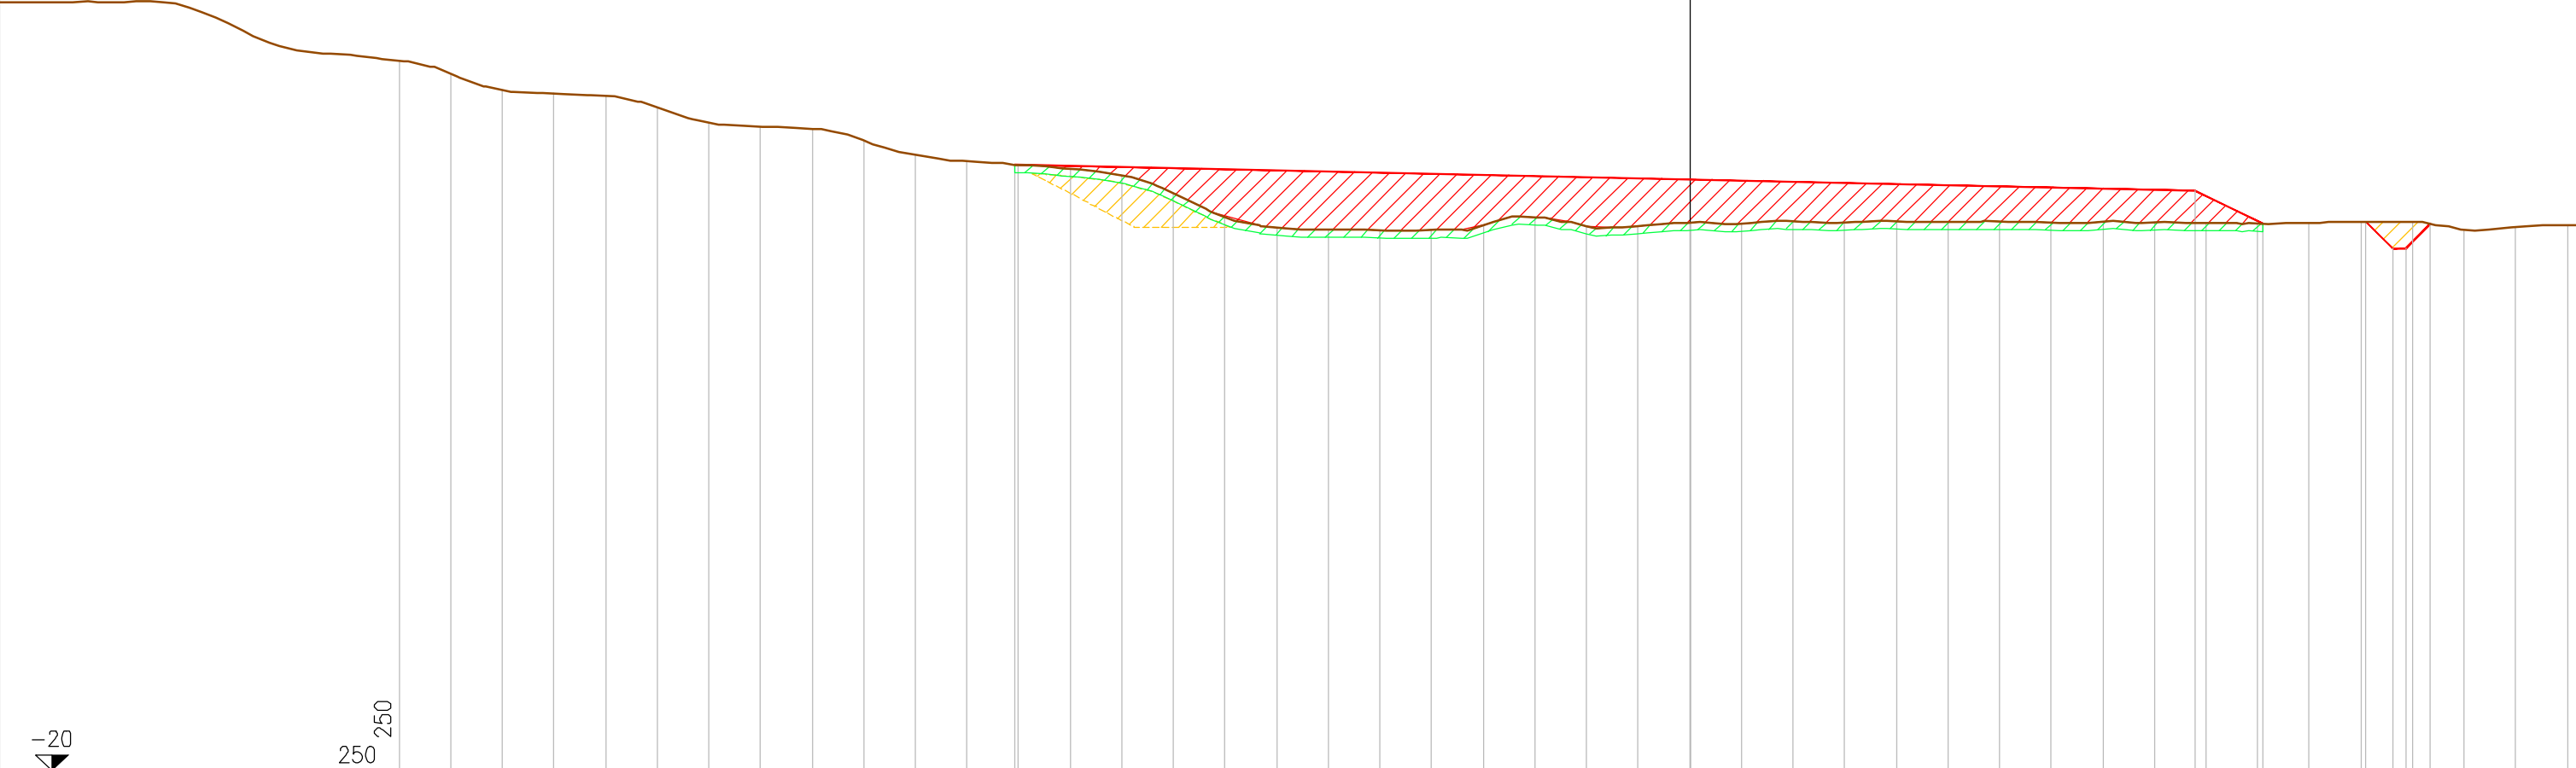


PROGRESSIVE TERRENO	-50.00	-48.00	-46.00	-44.00	-42.00	-40.00	-38.00	-36.00	-34.00	-32.00	-30.00	-28.00	-26.00	-24.00	-22.00	-20.00	-18.00	-16.00	-14.00	-12.00	-10.00	-8.00	-6.00	-4.00	-2.00	0.00	2.00	4.00	6.00	8.00	10.00	12.00	14.00	16.00	18.00	20.00	22.00	24.00	26.00	28.00	30.00	32.00	34.00																									
PARZIALI TERRENO	2.00	2.00	2.00	2.00	2.00	2.00	2.00	2.00	2.00	2.00	2.00	2.00	2.00	2.00	2.00	2.00	2.00	2.00	2.00	2.00	2.00	2.00	2.00	2.00	2.00	2.00	2.00	2.00	2.00	2.00	2.00	2.00	2.00	2.00	2.00	2.00	2.00	2.00	2.00	2.00	2.00	2.00	2.00																									
QUOTE TERRENO	7.53	7.00	6.39	6.26	6.15	5.71	5.13	4.97	4.89	4.43	3.87	3.63	3.49	3.34	3.07	2.38	1.46	1.07	0.98	0.96	0.96	1.15	1.46	1.12	1.12	1.25	1.23	1.29	1.26	1.31	1.27	1.29	1.26	1.30	1.26	1.24	1.21	1.25	1.27	1.29	0.96	1.07	1.16																									
PROGRESSIVE PROGETTO	-26.13	
PARZIALI PROGETTO																																		45.70																																		
QUOTE PROGETTO	3.50	

PROFILO	RIPORTO
SEZIONE	20
PROGRESSIVA	210.00

A	RIPORTO	m ²	69.29
B	STERRO	m ²	9.48
C	CANALETTA	m ²	0.98
E	SCOTICO	m ²	14.49

- RIPORTO
- SCAVO
- SCOTICO

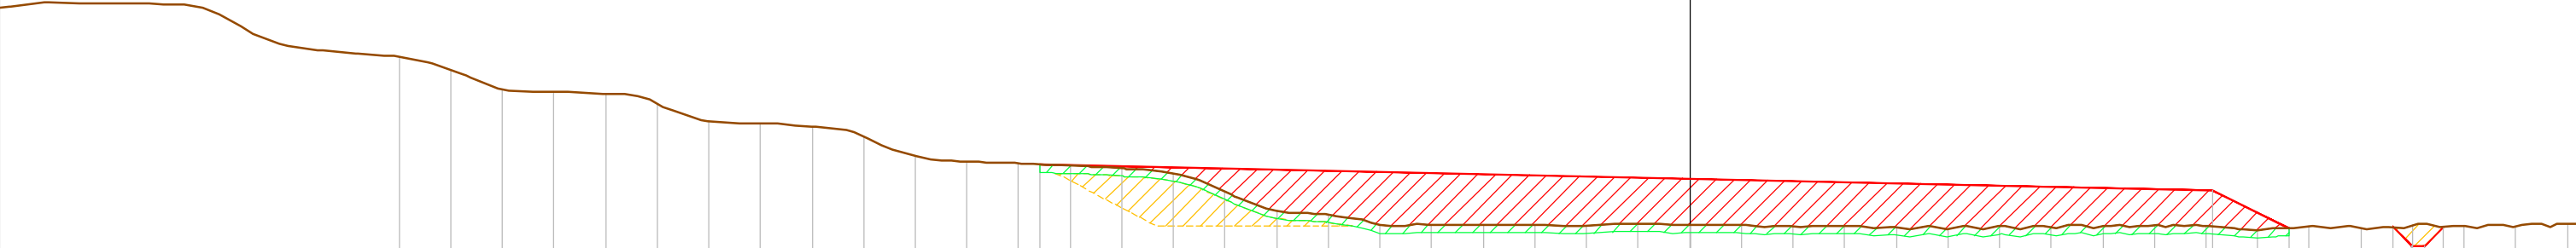

−20


250 250

PROGRESSIVE TERRENO	-50.00	-48.00	-46.00	-44.00	-42.00	-40.00	-38.00	-36.00	-34.00	-32.00	-30.00	-28.00	-26.00	-24.00	-22.00	-20.00	-18.00	-16.00	-14.00	-12.00	-10.00	-8.00	-6.00	-4.00	-2.00	0.00	2.00	4.00	6.00	8.00	10.00	12.00	14.00	16.00	18.00	20.00	22.00	24.00	26.00	28.00	30.00	32.00	34.00	
PARZIALI TERRENO	2.00	2.00	2.00	2.00	2.00	2.00	2.00	2.00	2.00	2.00	2.00	2.00	2.00	2.00	2.00	2.00	2.00	2.00	2.00	2.00	2.00	2.00	2.00	2.00	2.00	2.00	2.00	2.00	2.00	2.00	2.00	2.00	2.00	2.00	2.00	2.00	2.00	2.00	2.00	2.00	2.00	2.00	2.00	
QUOTE TERRENO	7.67	7.17	6.41	6.31	6.25	5.85	5.17	5.07	4.98	4.57	3.81	3.60	3.54	3.44	3.34	3.15	2.42	1.70	1.54	1.13	1.16	1.16	1.14	1.11	1.19	1.16	1.14	1.10	1.11	1.06	0.98	1.09	1.06	1.12	1.12	1.11	0.96	1.11	1.02	1.13	1.11	1.09	1.18	
PROGRESSIVE PROGETTO														-25.19																														
PARZIALI PROGETTO														45.44																														
QUOTE PROGETTO														3.49																														

PROFILO	RIPORTO
SEZIONE	21
PROGRESSIVA	220.00

A	RIPORTO	m ²	65.75
B	STERRO	m ²	12.42
C	CANALETTA	m ²	1.22
E	SCOTICO	m ²	14.78

- RIPORTO
- SCAVO
- SCOTICO

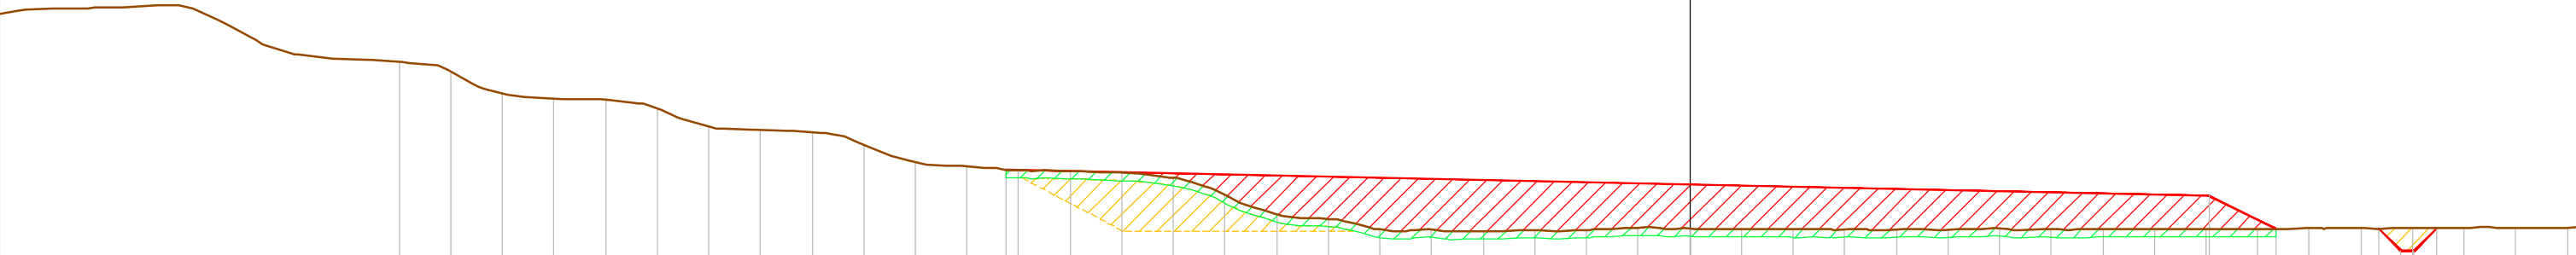

↙
-20


250
250

PROGRESSIVE TERRENO	-50.00	-48.00	-46.00	-44.00	-42.00	-40.00	-38.00	-36.00	-34.00	-32.00	-30.00	-28.00	-26.00	-24.00	-22.00	-20.00	-18.00	-16.00	-14.00	-12.00	-10.00	-8.00	-6.00	-4.00	-2.00	0.00	2.00	4.00	6.00	8.00	10.00	12.00	14.00	16.00	18.00	20.00	22.00	24.00	26.00	28.00	30.00	32.00	34.00
PARZIALI TERRENO	2.00	2.00	2.00	2.00	2.00	2.00	2.00	2.00	2.00	2.00	2.00	2.00	2.00	2.00	2.00	2.00	2.00	2.00	2.00	2.00	2.00	2.00	2.00	2.00	2.00	2.00	2.00	2.00	2.00	2.00	2.00	2.00	2.00	2.00	2.00	2.00	2.00	2.00	2.00	2.00	2.00	2.00	2.00
QUOTE TERRENO	7.67	7.30	6.44	6.25	6.22	5.86	5.17	5.03	4.95	4.44	3.79	3.62	3.48	3.44	3.37	3.18	2.50	1.77	1.59	1.17	1.17	1.10	1.15	1.16	1.25	1.21	1.18	1.17	1.18	1.19	1.17	1.21	1.18	1.19	1.19	1.20	1.20	1.21	1.22	1.23	1.23	1.24	1.25
PROGRESSIVE PROGETTO													-26.48																							20.11	22.69		26.69	27.55	28.05	28.94	
PARZIALI PROGETTO																																					2.58		0.86	0.50	0.89		
QUOTE PROGETTO													3.50																						2.50	1.21		1.21	0.35	0.35	1.23		

PROFILO	RIPORTO
SEZIONE	25
PROGRESSIVA	260.00

A	RIPORTO	m ²	72.46
B	STERRO	m ²	7.68
C	CANALETTA	m ²	1.01
E	SCOTICO	m ²	14.45

- RIPORTO
- SCAVO
- SCOTICO

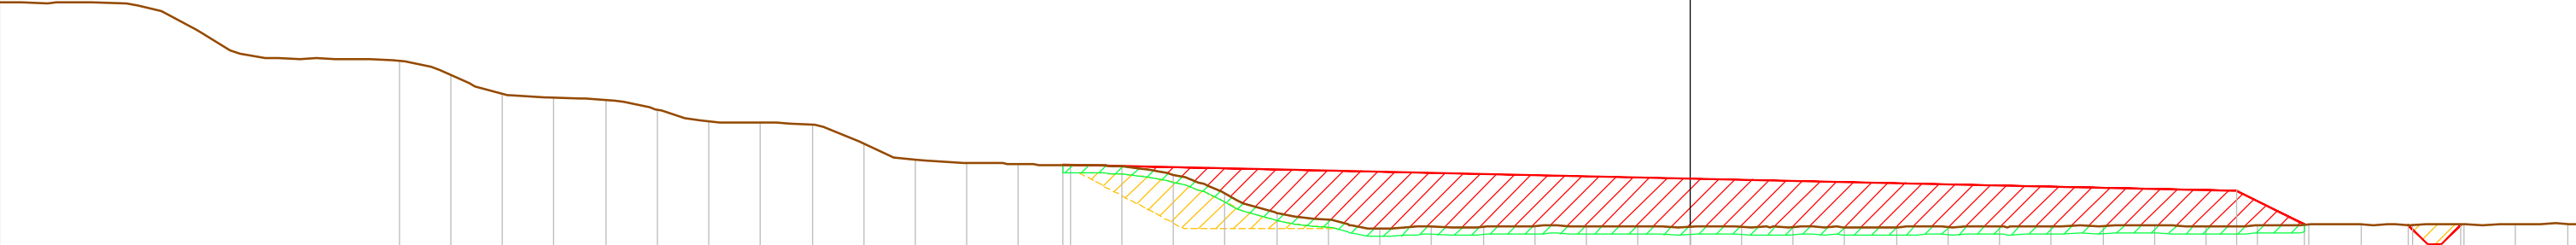

−20


250 250

PROGRESSIVE TERRENO	-50.00	-48.00	-46.00	-44.00	-42.00	-40.00	-38.00	-36.00	-34.00	-32.00	-30.00	-28.00	-26.00	-24.00	-22.00	-20.00	-18.00	-16.00	-14.00	-12.00	-10.00	-8.00	-6.00	-4.00	-2.00	0.00	2.00	4.00	6.00	8.00	10.00	12.00	14.00	16.00	18.00	20.00	22.00	24.00	26.00	28.00	30.00	32.00	34.00												
PARZIALI TERRENO	2.00	2.00	2.00	2.00	2.00	2.00	2.00	2.00	2.00	2.00	2.00	2.00	2.00	2.00	2.00	2.00	2.00	2.00	2.00	2.00	2.00	2.00	2.00	2.00	2.00	2.00	2.00	2.00	2.00	2.00	2.00	2.00	2.00	2.00	2.00	2.00	2.00	2.00	2.00	2.00	2.00	2.00													
QUOTE TERRENO	7.54	6.99	6.24	6.11	6.00	5.63	5.18	5.11	5.05	4.31	3.71	3.58	3.52	3.49	3.43	3.11	2.37	1.63	1.39	1.01	1.09	1.09	1.11	1.12	1.11	1.10	1.09	1.09	1.08	1.08	1.08	1.09	1.11	1.11	1.14	1.10	1.15	1.18	1.17	1.17	1.17	1.17	1.20												
PROGRESSIVE PROGETTO	-24.27	
PARZIALI PROGETTO	45.46	
QUOTE PROGETTO	3.50	

PROFILO	RIPORTO
SEZIONE	33
PROGRESSIVA	340.00

A	RIPORTO	m ²	68.03
B	STERRO	m ²	2.91
C	CANALETTA	m ²	0.58
E	SCOTICO	m ²	13.55

- RIPORTO
- SCAVO
- SCOTICO

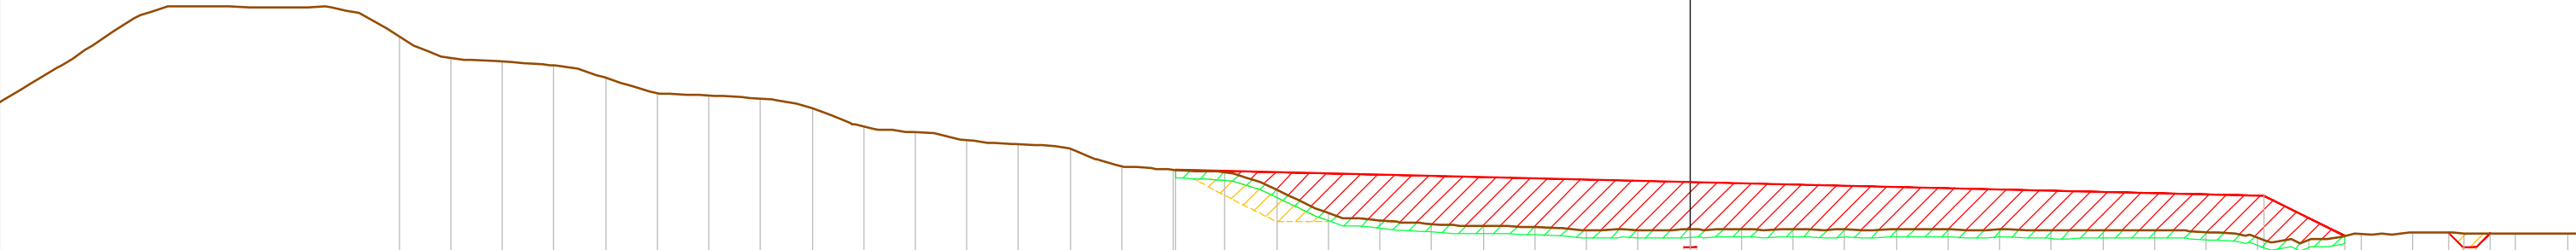

▼
-20


250
250

PROGRESSIVE TERRENO	-50.00	-48.00	-46.00	-44.00	-42.00	-40.00	-38.00	-36.00	-34.00	-32.00	-30.00	-28.00	-26.00	-24.00	-22.00	-20.00	-18.00	-16.00	-14.00	-12.00	-10.00	-8.00	-6.00	-4.00	-2.00	0.00	2.00	4.00	6.00	8.00	10.00	12.00	14.00	16.00	18.00	20.00	22.00	24.00	26.00	28.00	30.00	32.00	34.00	
PARZIALI TERRENO	2.00	2.00	2.00	2.00	2.00	2.00	2.00	2.00	2.00	2.00	2.00	2.00	2.00	2.00	2.00	2.00	2.00	2.00	2.00	2.00	2.00	2.00	2.00	2.00	2.00	2.00	2.00	2.00	2.00	2.00	2.00	2.00	2.00	2.00	2.00	2.00	2.00	2.00	2.00	2.00	2.00	2.00	
QUOTE TERRENO	8.67	7.84	7.69	7.54	7.07	6.46	6.38	6.26	5.88	5.17	4.95	4.63	4.50	4.31	3.64	3.51	3.38	2.72	1.82	1.52	1.40	1.32	1.27	1.16	1.17	1.17	1.19	1.21	1.18	1.18	1.18	1.18	1.14	1.17	1.15	1.09	0.86	0.78	0.99	1.06	1.04	1.04	1.02	1.01	
PROGRESSIVE PROGETTO																	-19.93																	-0.25	0.25	
PARZIALI PROGETTO																																		0.50	42.19	
QUOTE PROGETTO																	3.50																	0.48	0.48																	2.50																	0.93																	1.05	0.48	0.48	1.04	

PROFILO	RIPORTO
SEZIONE	34
PROGRESSIVA	354.89

A	RIPORTO	m ²	42.91
B	STERRO	m ²	9.61
C	CANALETTA	m ²	0.68
E	SCOTICO	m ²	10.63

- RIPORTO
- SCAVO
- SCOTICO

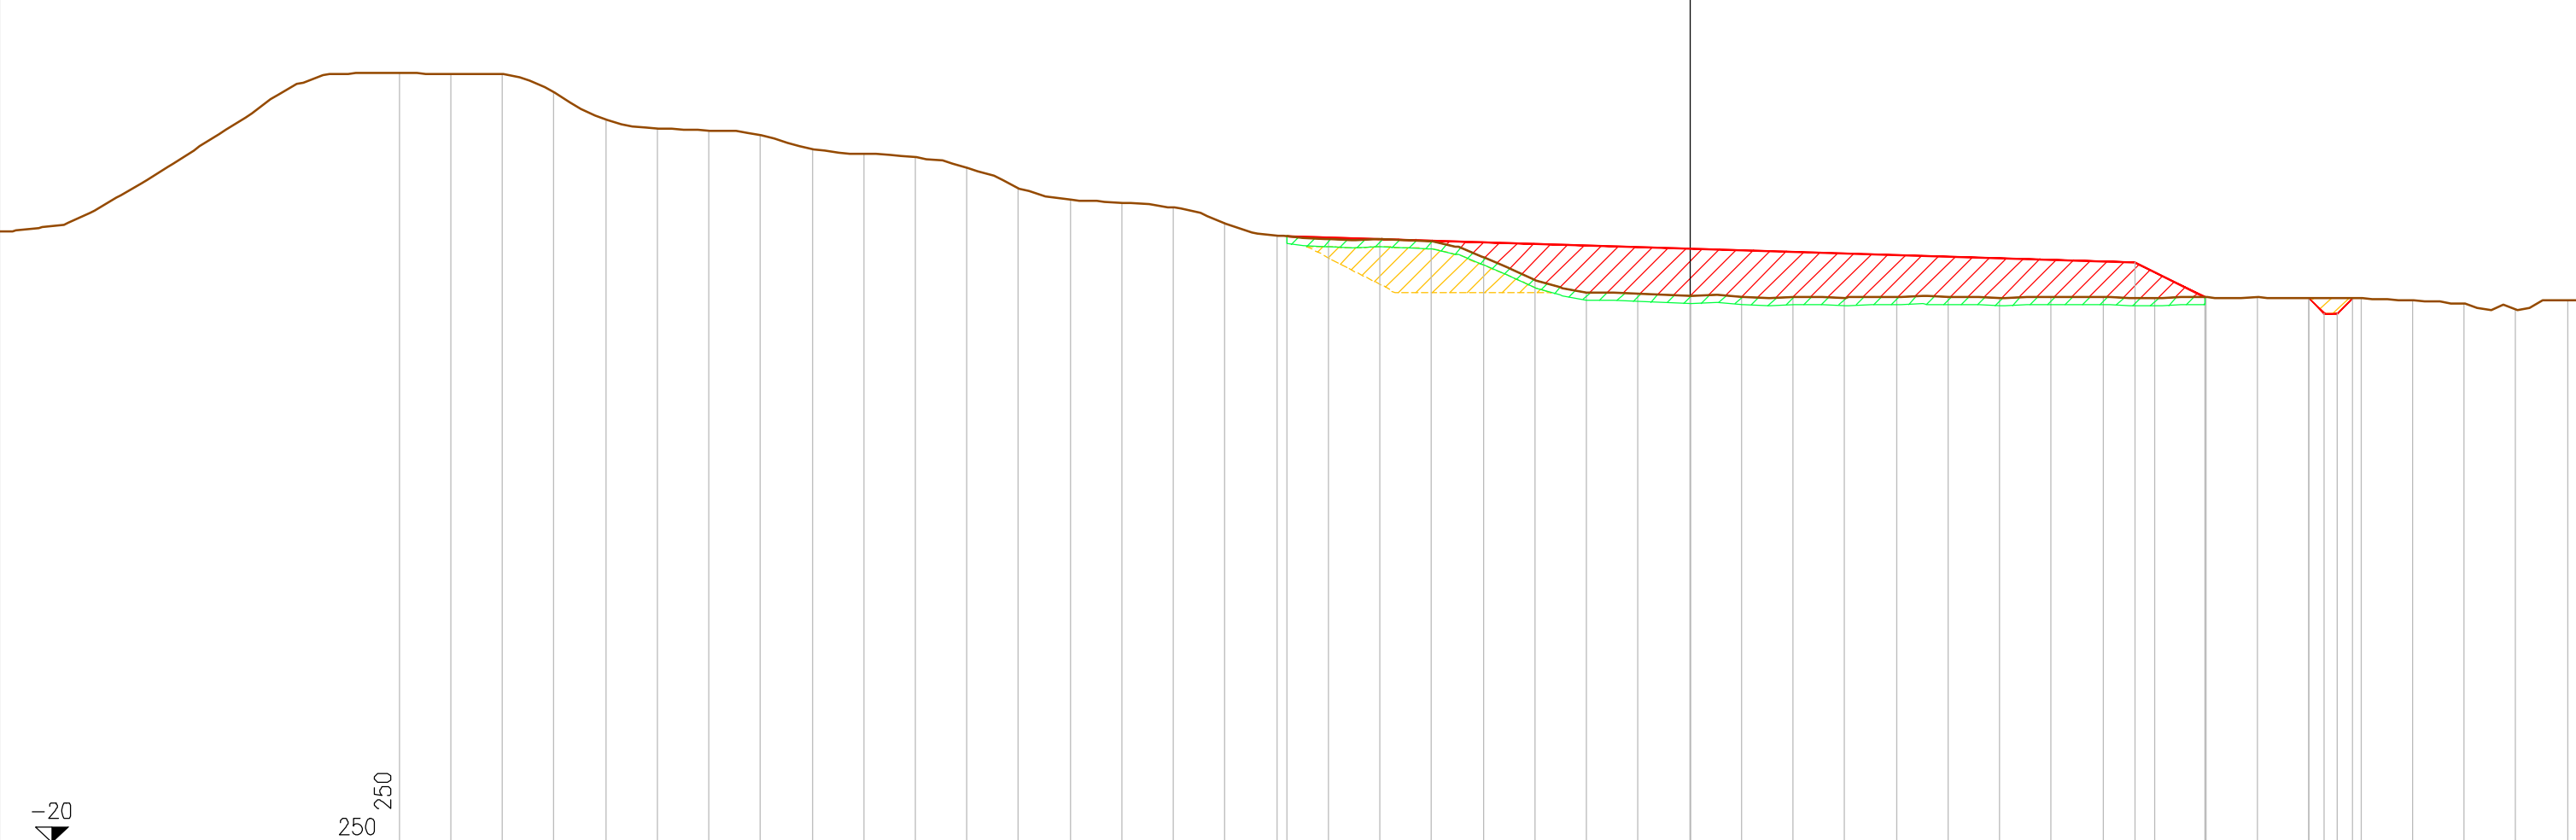

PROGRESSIVE TERRENO	-50.00	-48.00	-46.00	-44.00	-42.00	-40.00	-38.00	-36.00	-34.00	-32.00	-30.00	-28.00	-26.00	-24.00	-22.00	-20.00	-18.00	-16.00	-14.00	-12.00	-10.00	-8.00	-6.00	-4.00	-2.00	0.00	2.00	4.00	6.00	8.00	10.00	12.00	14.00	16.00	18.00	20.00	22.00	24.00	26.00	28.00	30.00	32.00	34.00
PARZIALI TERRENO	2.00	2.00	2.00	2.00	2.00	2.00	2.00	2.00	2.00	2.00	2.00	2.00	2.00	2.00	2.00	2.00	2.00	2.00	2.00	2.00	2.00	2.00	2.00	2.00	2.00	2.00	2.00	2.00	2.00	2.00	2.00	2.00	2.00	2.00	2.00	2.00	2.00	2.00	2.00	2.00	2.00	2.00	
QUOTE TERRENO	9.82	9.79	9.79	9.08	8.01	7.68	7.60	7.42	6.86	6.70	6.57	6.18	5.37	4.91	4.80	4.62	4.01	3.53	3.40	3.39	3.30	2.69	1.82	1.34	1.27	1.21	1.17	1.14	1.13	1.17	1.16	1.12	1.15	1.16	1.11	1.13	1.13	1.11	1.10	1.02	0.88	0.68	1.04
PROGRESSIVE PROGETTO	-15.60	
PARZIALI PROGETTO	32.84	
QUOTE PROGETTO	3.51	

