



AGENZIA INTERREGIONALE PER IL FIUME PO
AIPo

UFFICIO OPERATIVO DI PARMA

Opere idrauliche di 2° categoria R.D. 11.02.1867 n. 3598

PROGETTO

Importo €. 250.000,00

(RE-E-989) INTERVENTI DI MANUTENZIONE STRAORDINARIA SULLA VEGETAZIONE RIPARIALE E SULLA SEDIMENTAZIONE NELL'ALVEO DELL'ENZA PER IL MIGLIORAMENTO DELLE CONDIZIONI DI DEFLUSSO NEL TRATTO COMPRESO TRA IL PONTE DI SAN POLO (RE) E LA CONFLUENZA CON IL PO – 2° LOTTO FUNZIONALE TRATTO TRA IL PONTE DI SORBOLO ED IL PONTE SS. 9 NEI COMUE DI PARMA, SORBOLO (PR), GATTATICO (RE) E SANT'ILARIO (RE)

ALLEGATO

ELABORATI GRAFICI

6

Gruppo di Progettazione :

ISTRUTTORE IDRAULICO
(Geom. Luca Zilli)

INGEGNERE
(Dott. Ing. Monica Larocca)

Visto : IL RESPONSABILE DEL PROCEDIMENTO
(Dott. Ing. Mirella Vergnani)

PERIZIA N° 1177


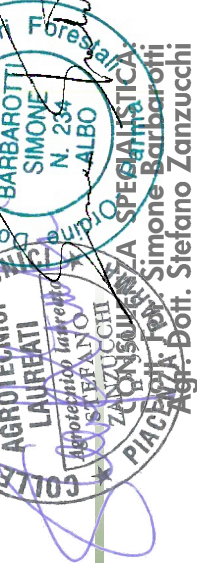
DATA: 14 mag 2019

PROT. N°

AGGIORNAMENTI

DATA:



Stato attuale

Asportazione piante morte, deperienti e instabili

Diradamento selettivo salici e pioppi 20-30% della massa


Diradamento selettivo robinia 30-35% della massa

Interventi

Diradamento selettivo robinia 30-35% della massa

Stato finale

Scala altezze 1: 250
Scala lunghezze 1: 500

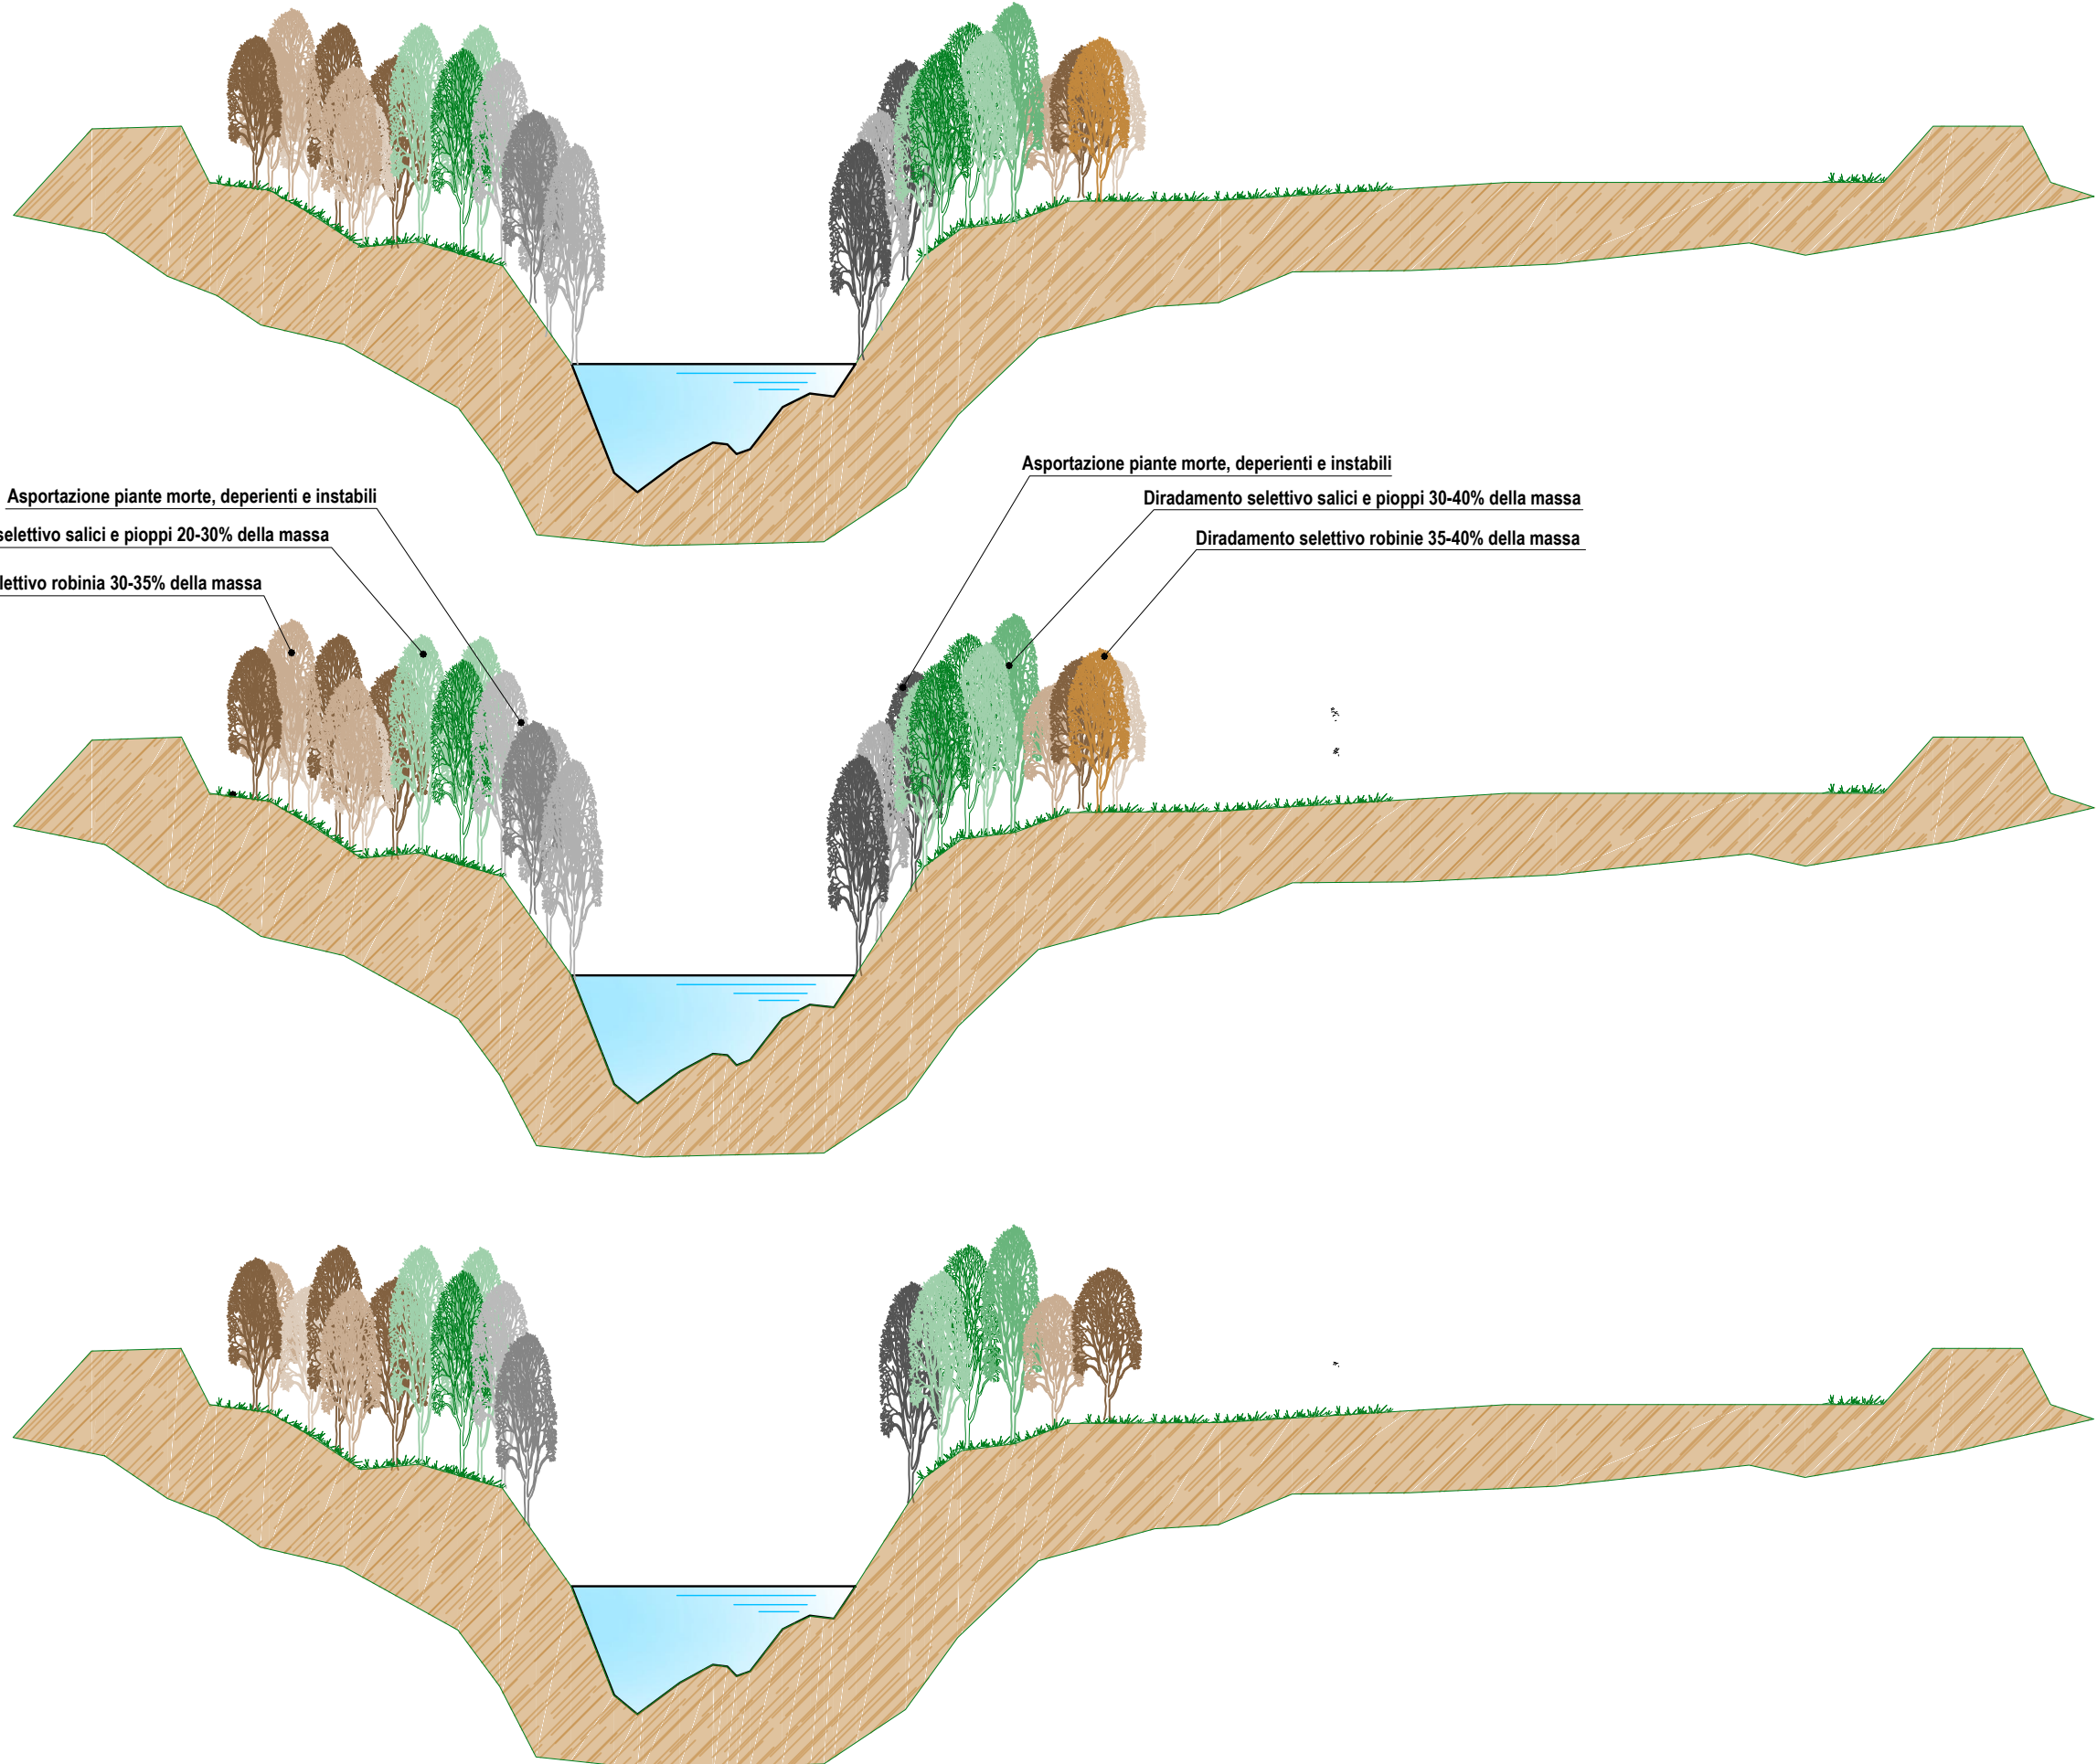

COD.

COD.

D.4.3 SEZIONE TIPO DEGLI INTERVENTI PROPOSTI


SCALA



SEZIONE TIPO - CURVA DESTRA


Stato attuale

Scala altezze 1: 250
Scala lunghezze 1: 500

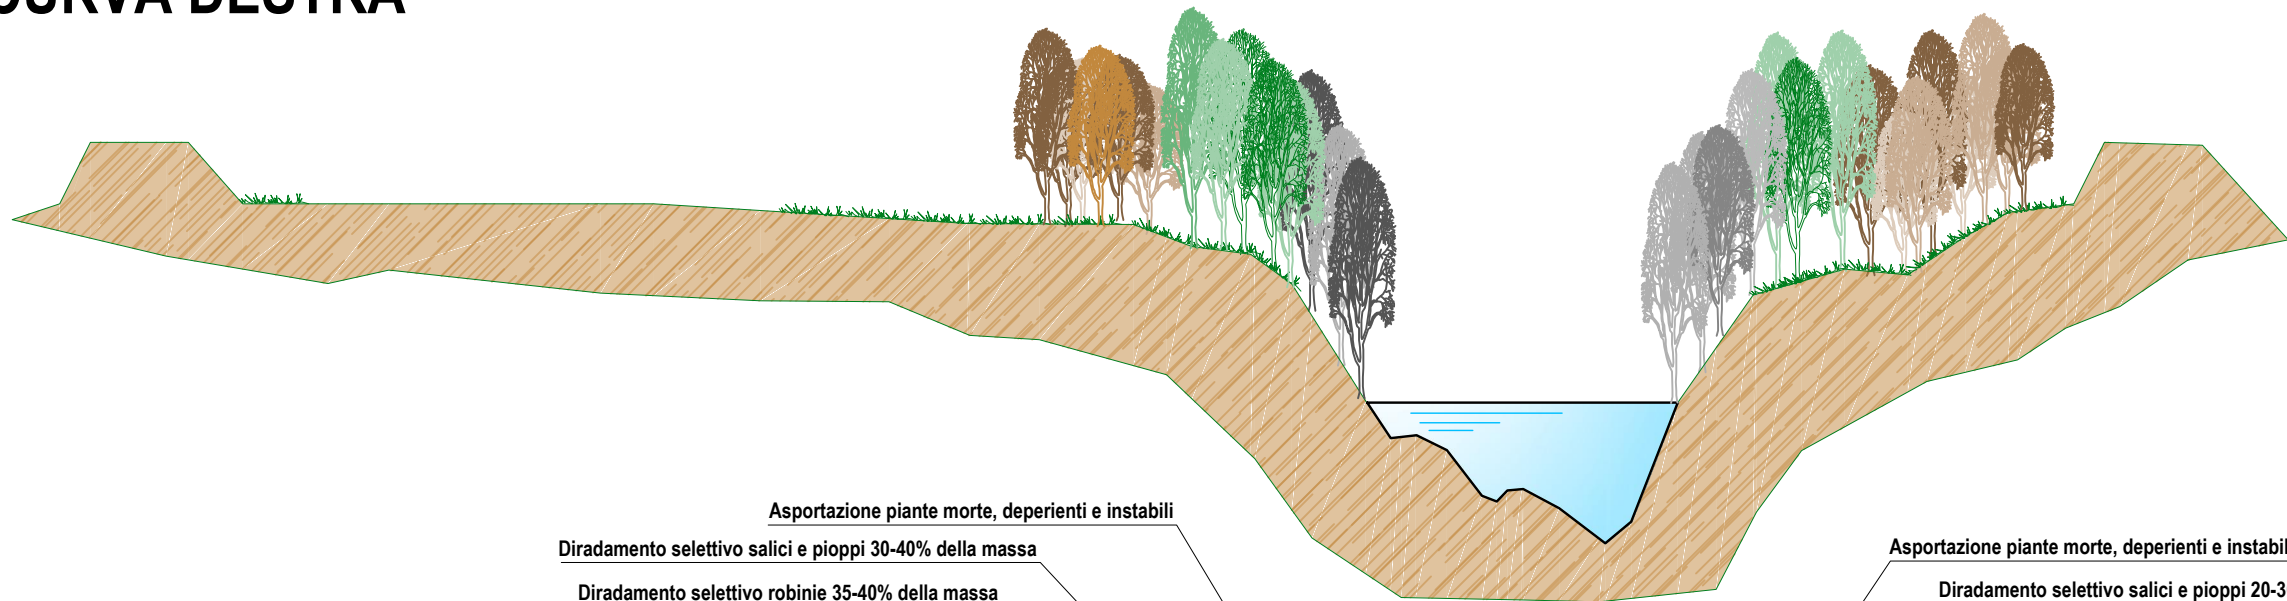


Interventi

Scala altezze 1: 250
Scala lunghezze 1: 500

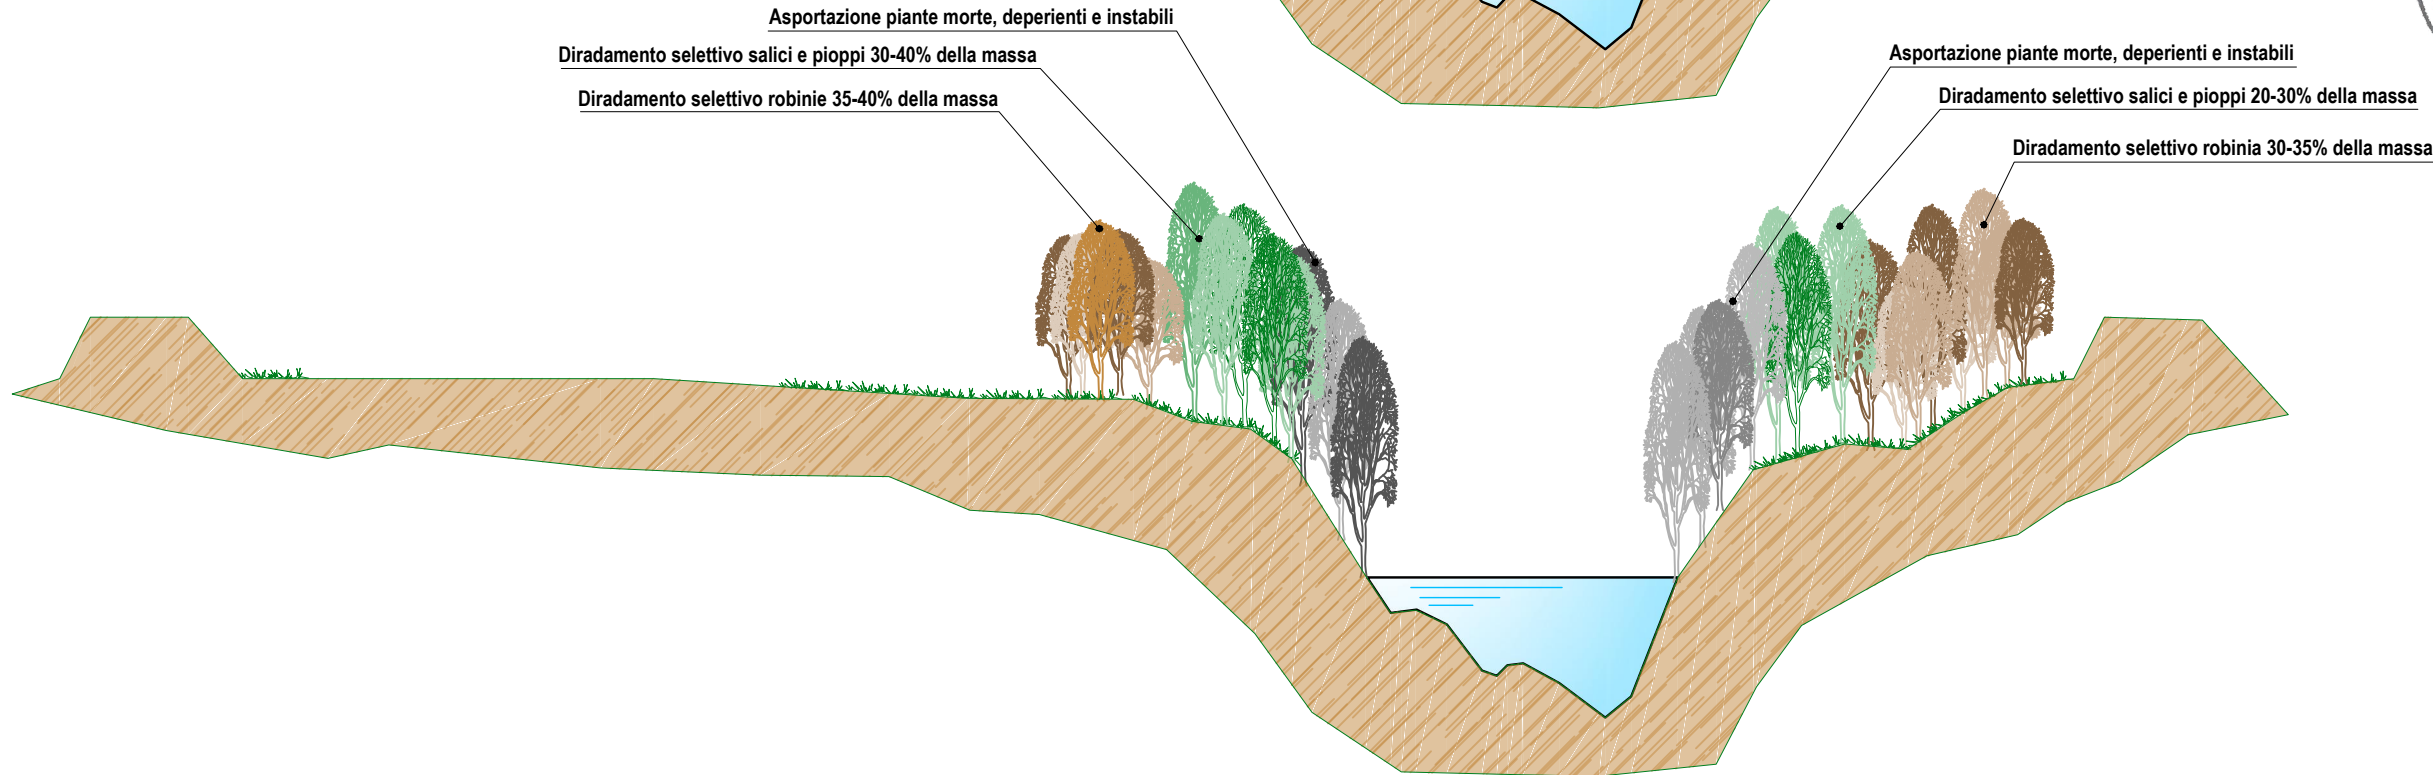

Stato finale

Scala altezze 1: 250
Scala lunghezze 1: 500

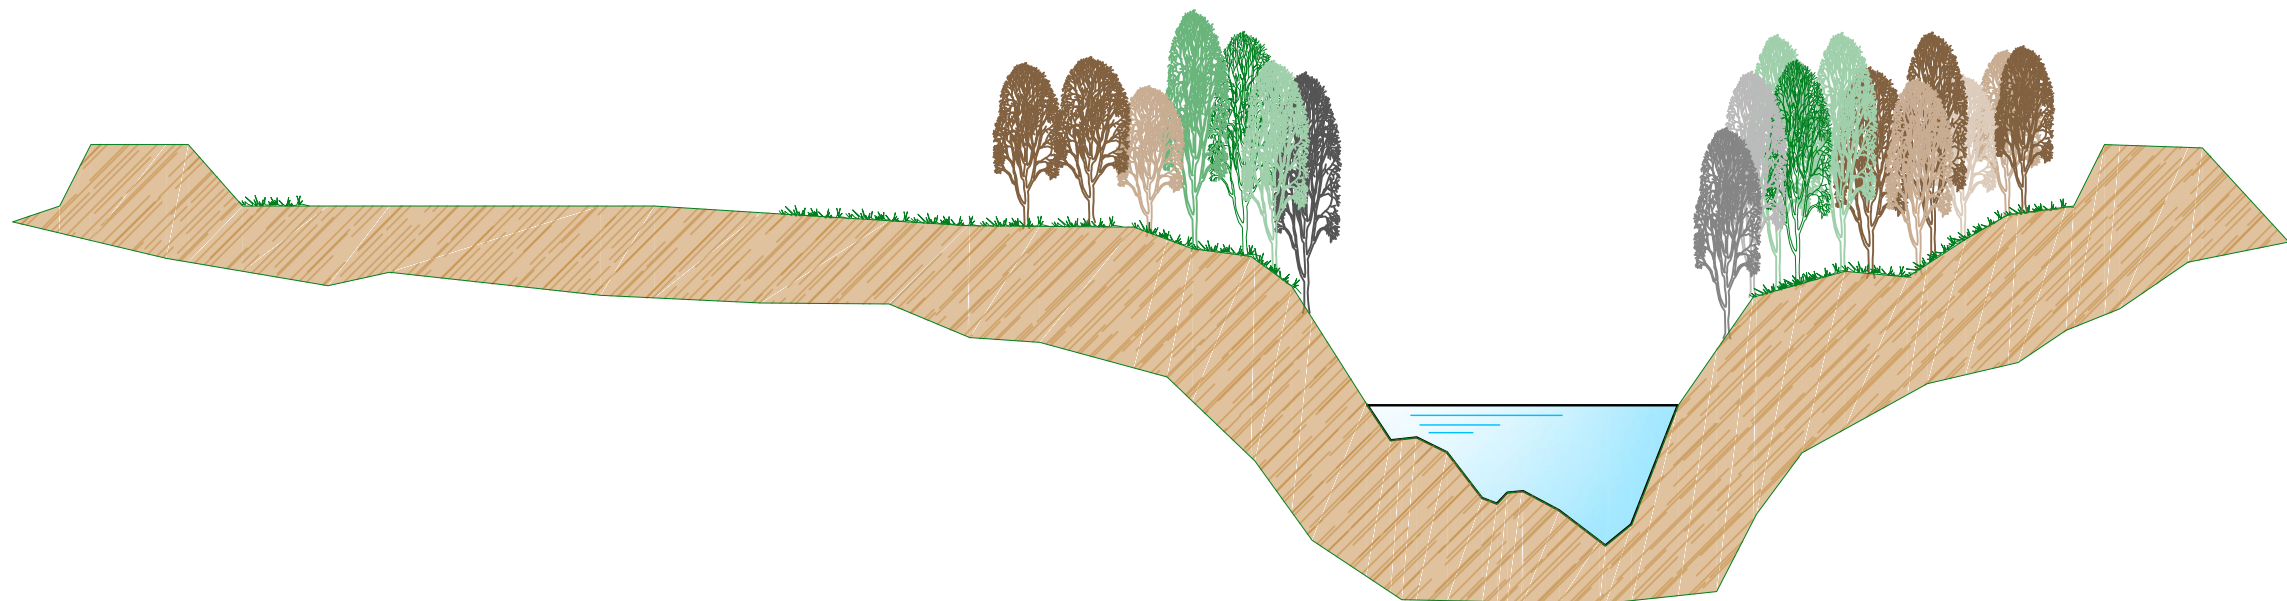


COLLEGIO degli AGRONOMI e degli AGROTECNICI LAUREATI
Dott. BARBAROTTI SIMONE N. 234 ALBO
Dott. STEFANO ZANZUCCHI
Dott. Stefano Zanzucchi
Dott. Simone Barbarotti
Agr. Dott. Stefano Zanzucchi

SEZIONE TIPO - RETTILINEO


Stato attuale

Scala altezze 1: 250
Scala lunghezze 1: 500

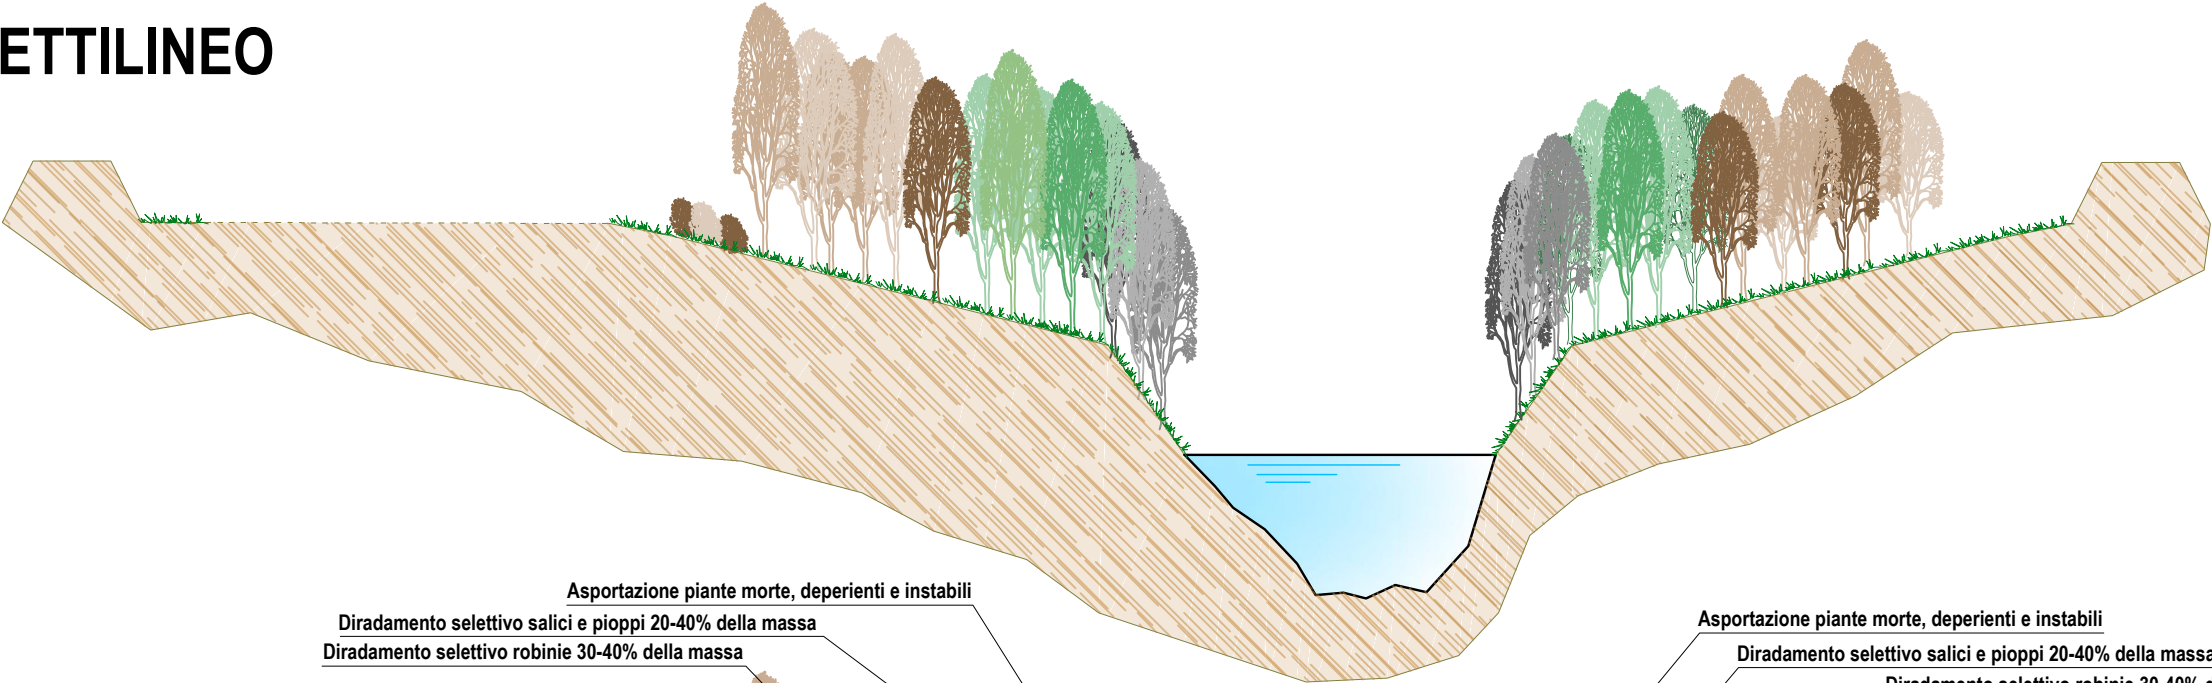


Interventi

Scala altezze 1: 250
Scala lunghezze 1: 500

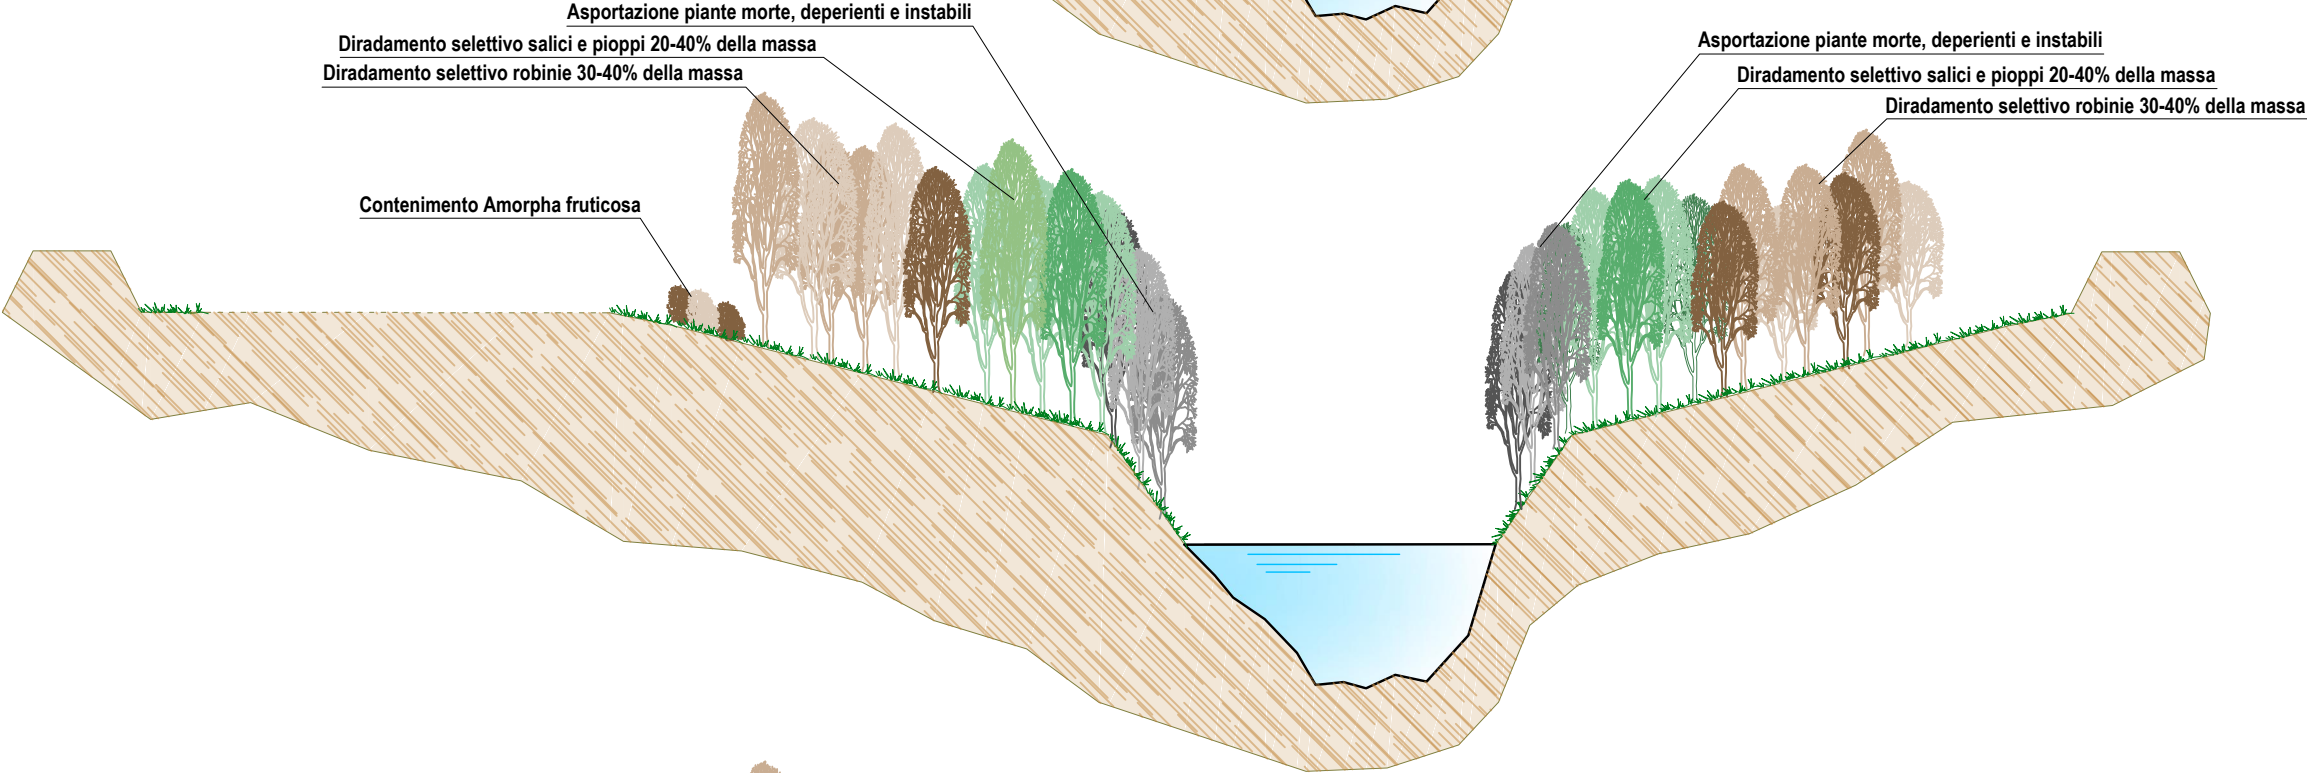

Stato finale

Scala altezze 1: 250
Scala lunghezze 1: 500

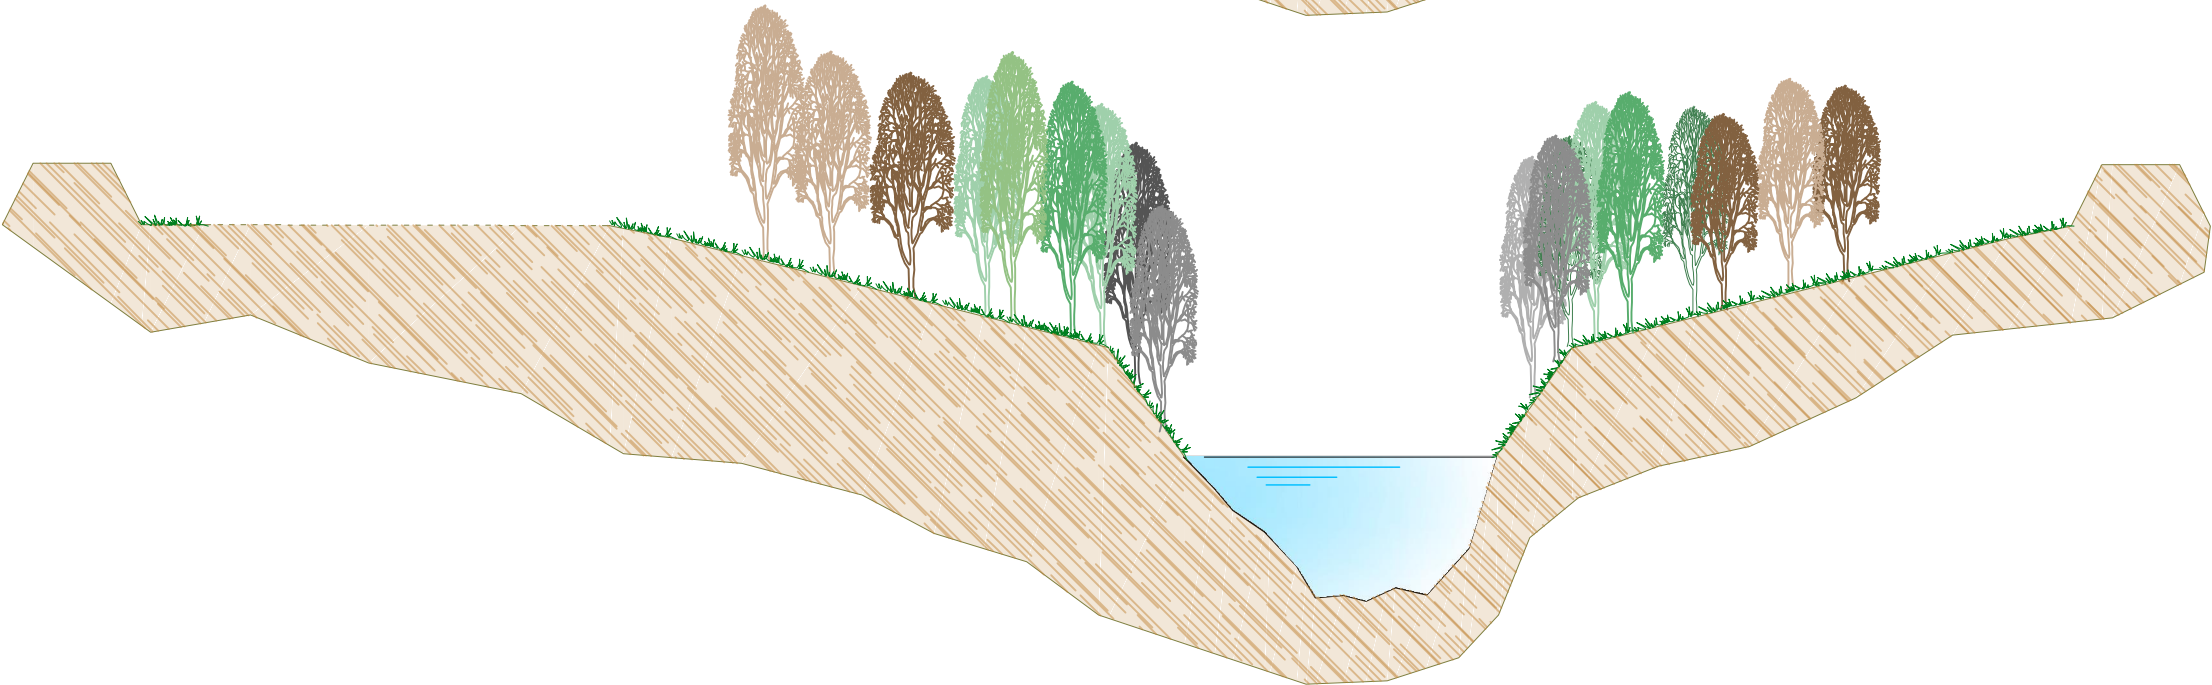


COLLEGIO degli AGROTECNICI e degli AGROTECNICI LAUREATI
Dott. BARBAROTTI SIMONE N. 234 ALBO
Dott. Stefano Zanzucchi
PIACENZA
Dott. Stefano Zanzucchi



SCALA

1:4.000




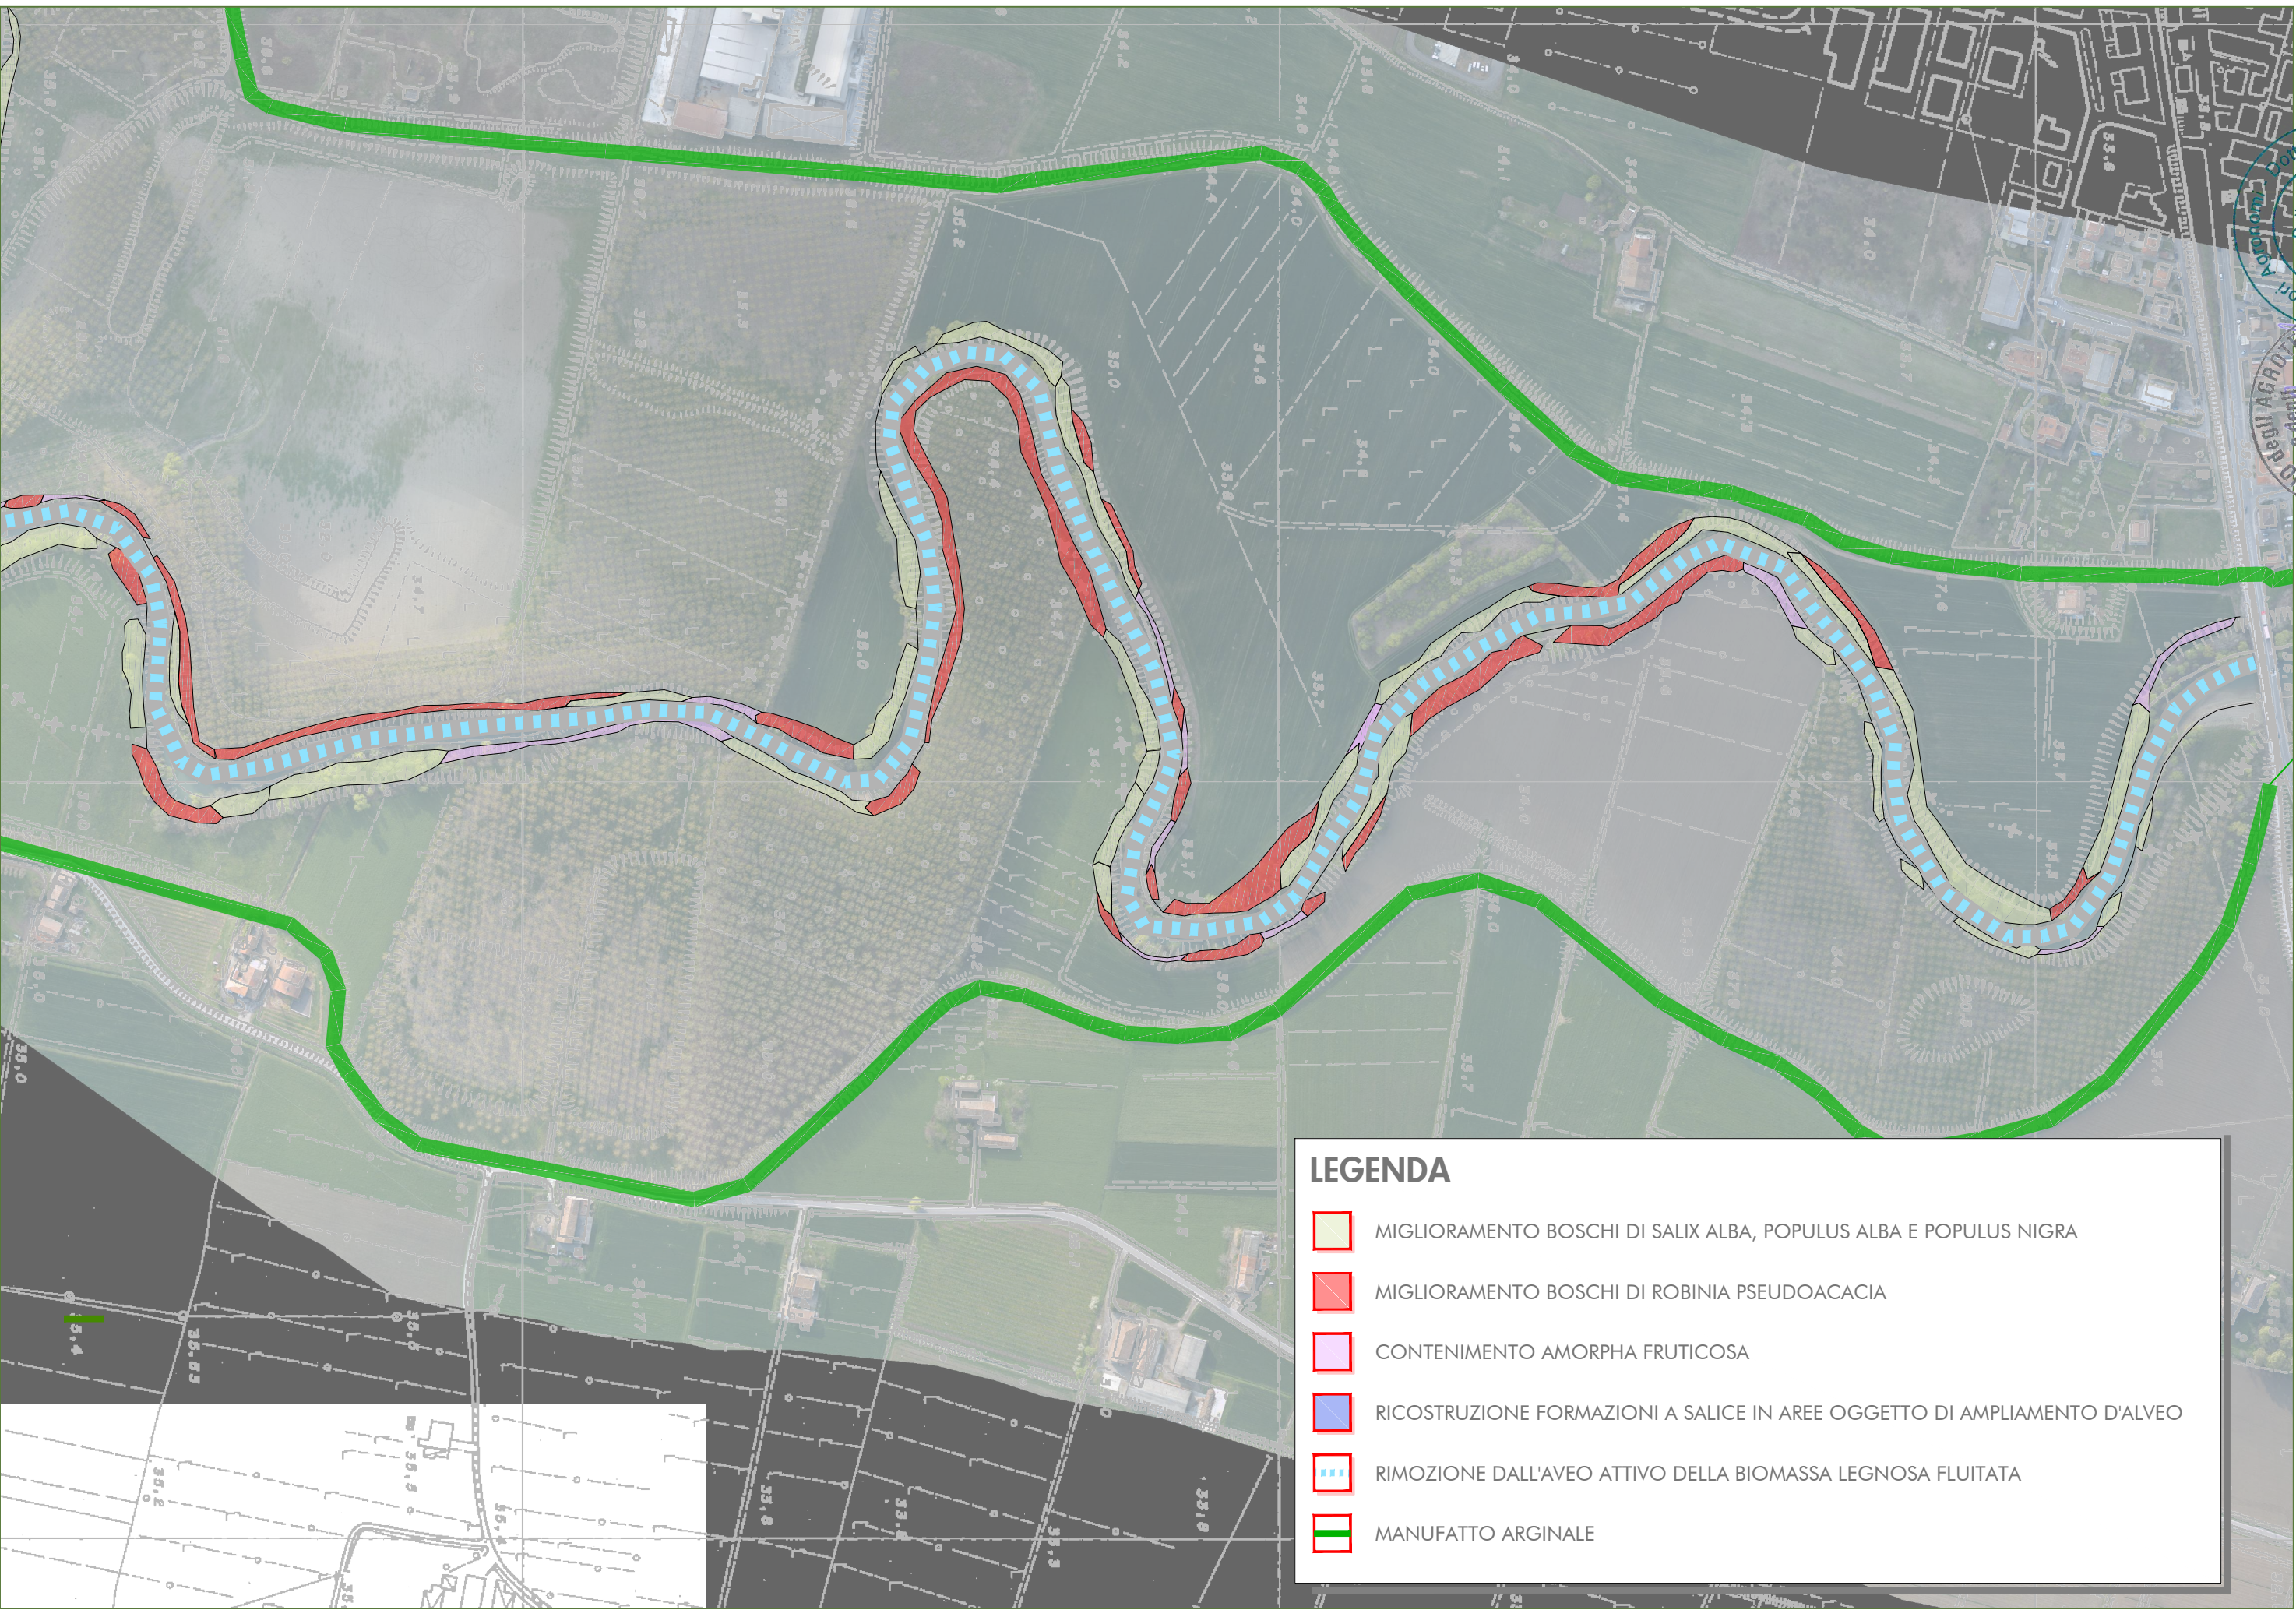

LEGENDA

- MIGLIORAMENTO BOSCHI DI SALIX ALBA, POPULUS ALBA E POPULUS NIGRA
- MIGLIORAMENTO BOSCHI DI ROBINIA PSEUDOACACIA
- CONTENIMENTO AMORPHA FRUTICOSA
- RICOSTRUZIONE FORMAZIONI A SALICE IN AREE OGGETTO DI AMPLIAMENTO D'ALVEO
- RIMOZIONE DALL'AVEO ATTIVO DELLA BIOMASSA LEGNOSA FLUITATA
- MANUFATTO ARGINALE



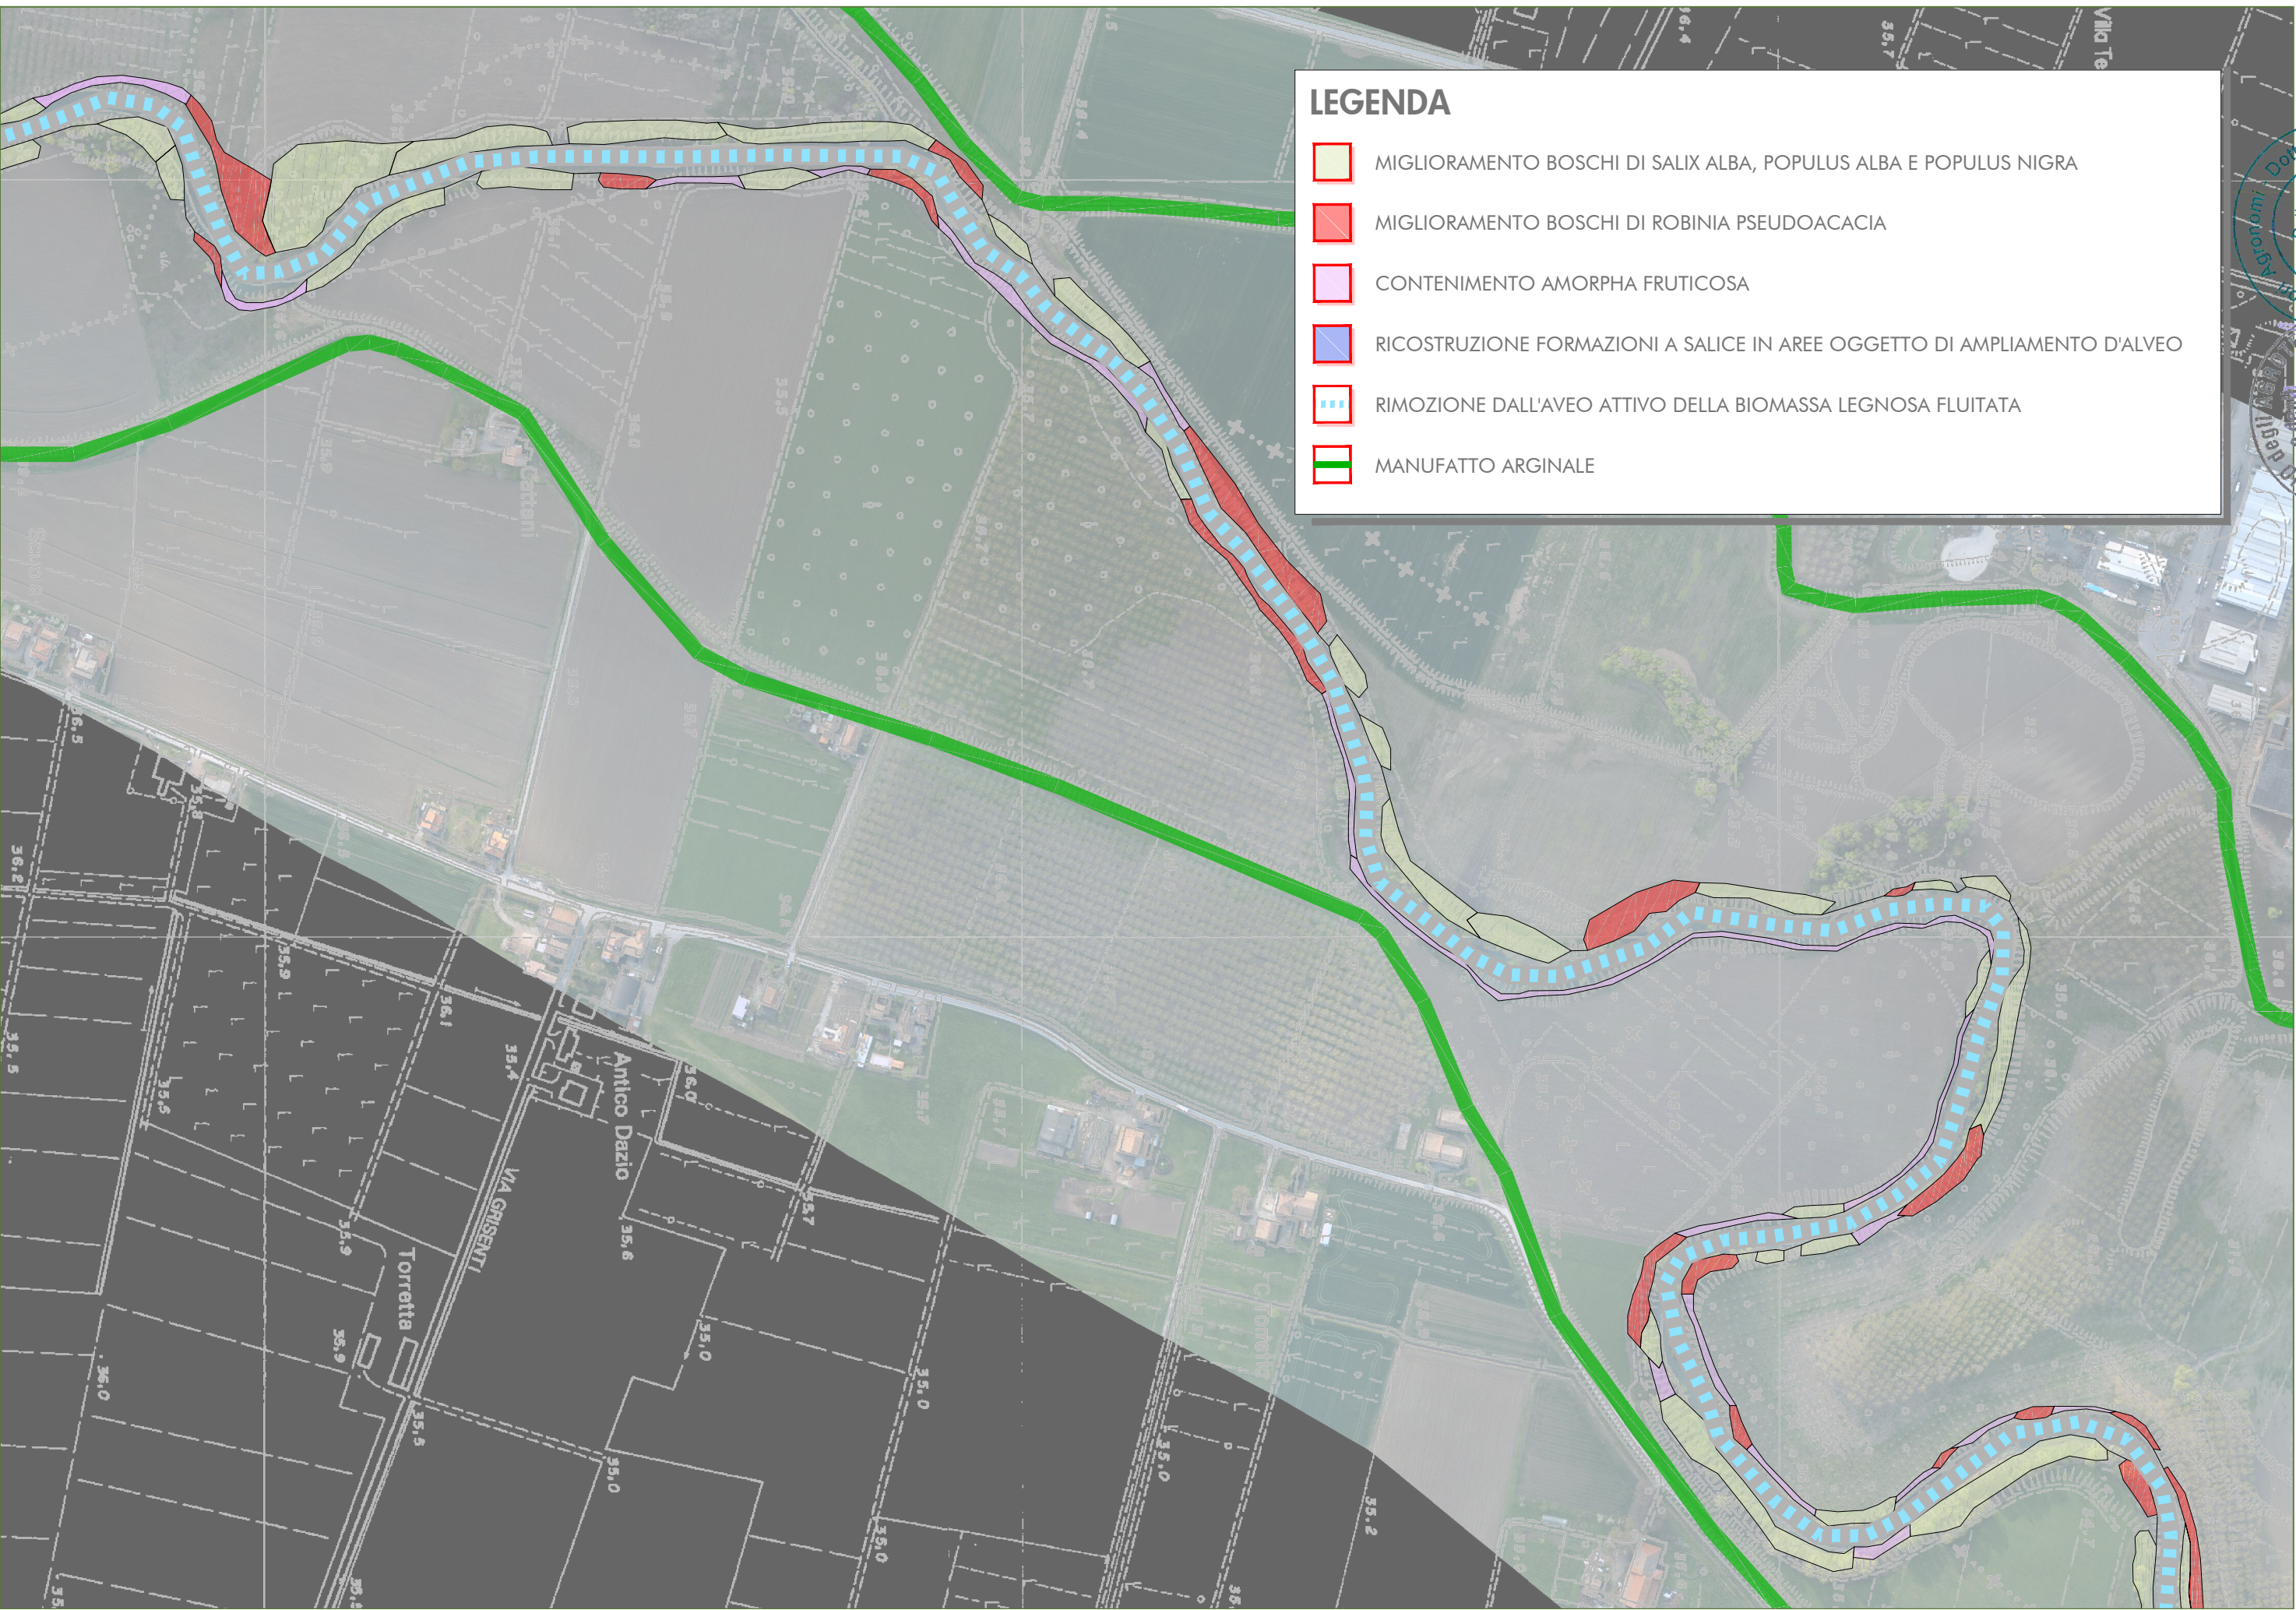


COD. ELAB.

D.3.2 PLANIMETRIA DEGLI INTERVENTI PROPOSTI

SCALA

1:4.000

COLLEGIO DEI DOTT. AGRONOMI
AGROTECNICI
LAUREATI
DOTT. BARBAROTTI
SIMONE
N. 234
ALBO
CONFERENZA SPECIALE
PIACENZA
Dott. Stefano Zanzucchi

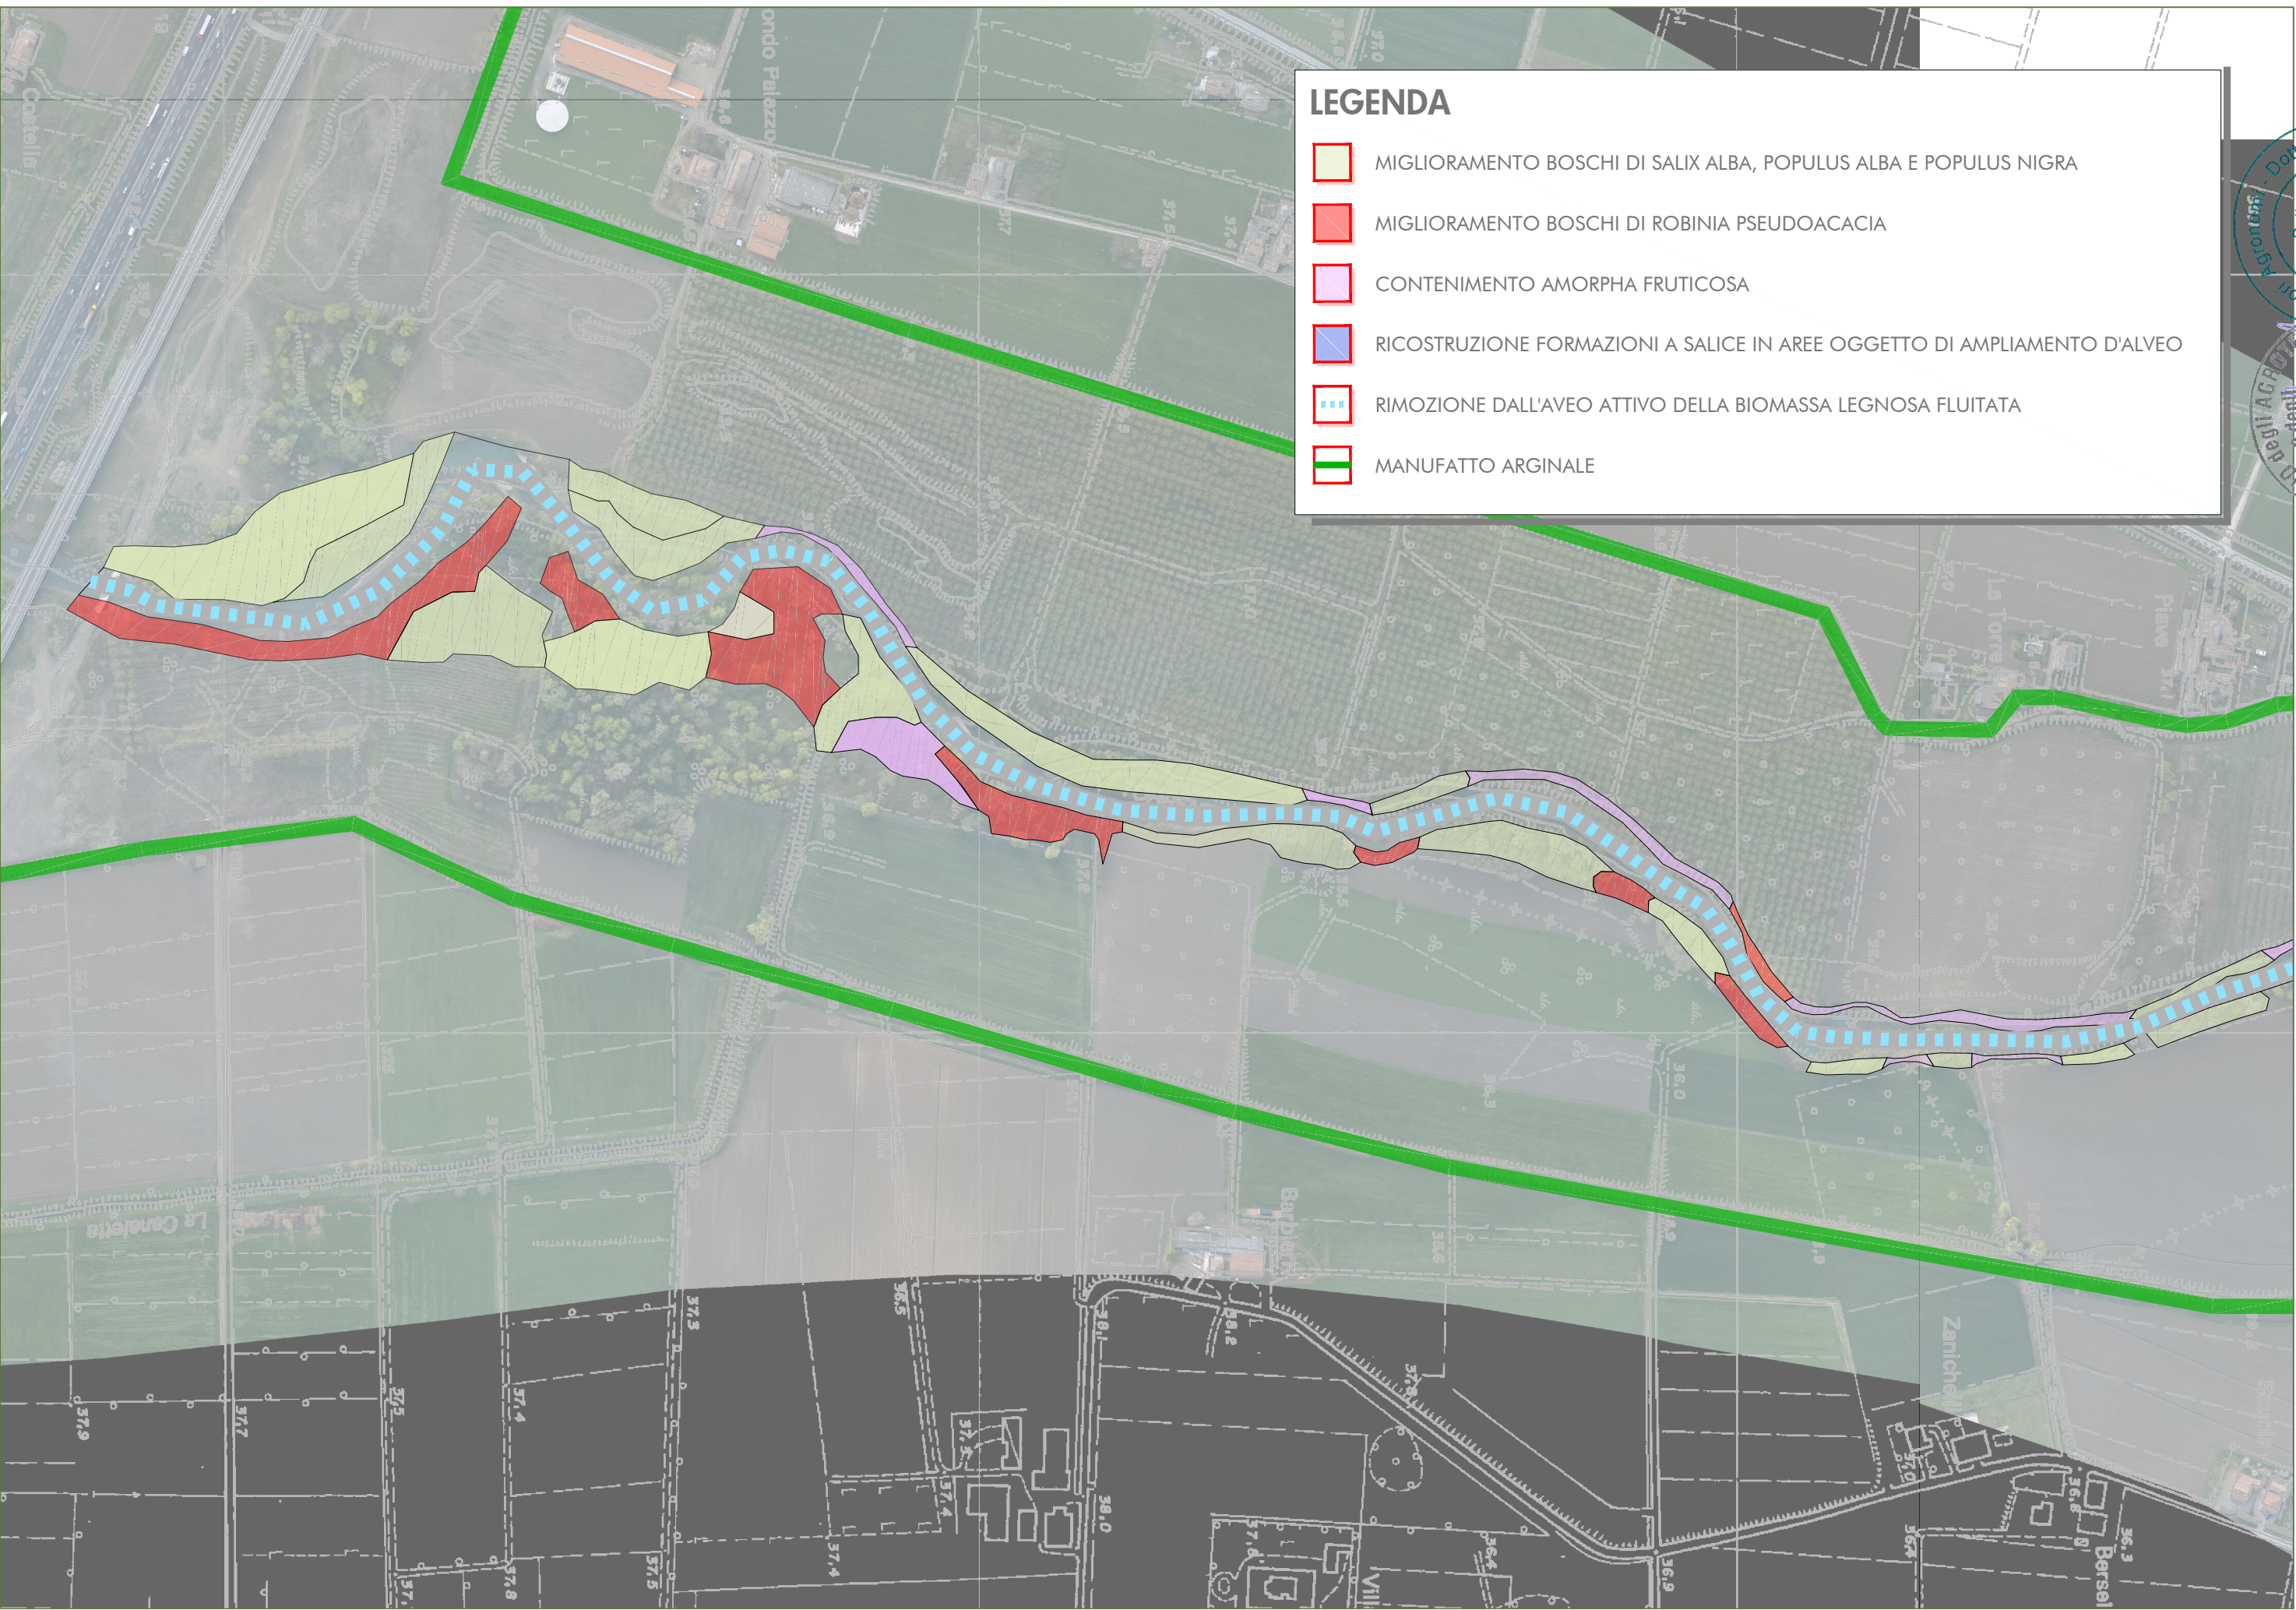

LEGENDA

- MIGLIORAMENTO BOSCHI DI SALIX ALBA, POPULUS ALBA E POPULUS NIGRA
- MIGLIORAMENTO BOSCHI DI ROBINIA PSEUDOACACIA
- CONTENIMENTO AMORPHA FRUTICOSA
- RICOSTRUZIONE FORMAZIONI A SALICE IN AREE OGGETTO DI AMPLIAMENTO D'ALVEO
- RIMOZIONE DALL'AVEO ATTIVO DELLA BIOMASSA LEGNOSA FLUITATA
- MANUFATTO ARGINALE


COD. ELAB.

D.3.1 PLANIMETRIA DEGLI INTERVENTI PROPOSTI

SCALA

1:4.000



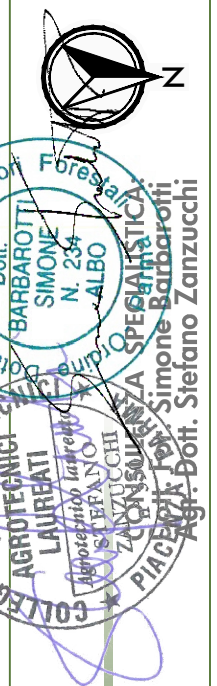

D.2.3 PLANIMETRIA DELLA VEGETAZIONE RIPARIALE

33

SCALA

1:4.000



LEGENDA

BOSCHI RIPARIALI A DOMINANZA DI SALIX ALBA

BOSCHI RIPARIALI A DOMINANZA DI ROBINIA PSEUDOACACIA

BOSCHI RIPARIALI A DOMINANZA DI POPULUS NIGRA E P. ALBA

RAGGRUPPAMENTI AD AMORPHA FRUTICOSA

MANUFATTO ARGINALE

COD. ELAB.

D.2.2 PLANIMETRIA DELLA VEGETAZIONE RIPARIALE

SCALA

1:4.000

Dott. BARBAROTTI SIMONE N. 234 ALBO

AGROTECNICI LAUREATI

COLLEGIO degli AGROTECNICI

PIACENZA

Ag. Stefano Zanzucchi

PIACENZA

Ag. Stefano Zanzucchi



LEGENDA

BOSCHI RIPARIALI A DOMINANZA DI SALIX ALBA

BOSCHI RIPARIALI A DOMINANZA DI ROBINIA PSEUDOACACIA

BOSCHI RIPARIALI A DOMINANZA DI POPULUS NIGRA E P. ALBA

RAGGRUPPAMENTI AD AMORPHA FRUTICOSA

MANUFATTO ARGINALE

COD. ELAB.

D.2.1 PLANIMETRIA DELLA VEGETAZIONE RIPARIALE

SCALA

1:4.000

Dott. BARBAROTTI SIMONE N. 234 ALBO

Dott. ZANZUCCHI STEFANO

PIACENZA Dott. Stefano Zanzucchi

COLLEGIO AGRICOLI AGRICOLI AGRICOLI

AGROTECNICI LAURATI

AGROTECNICI LAURATI

