

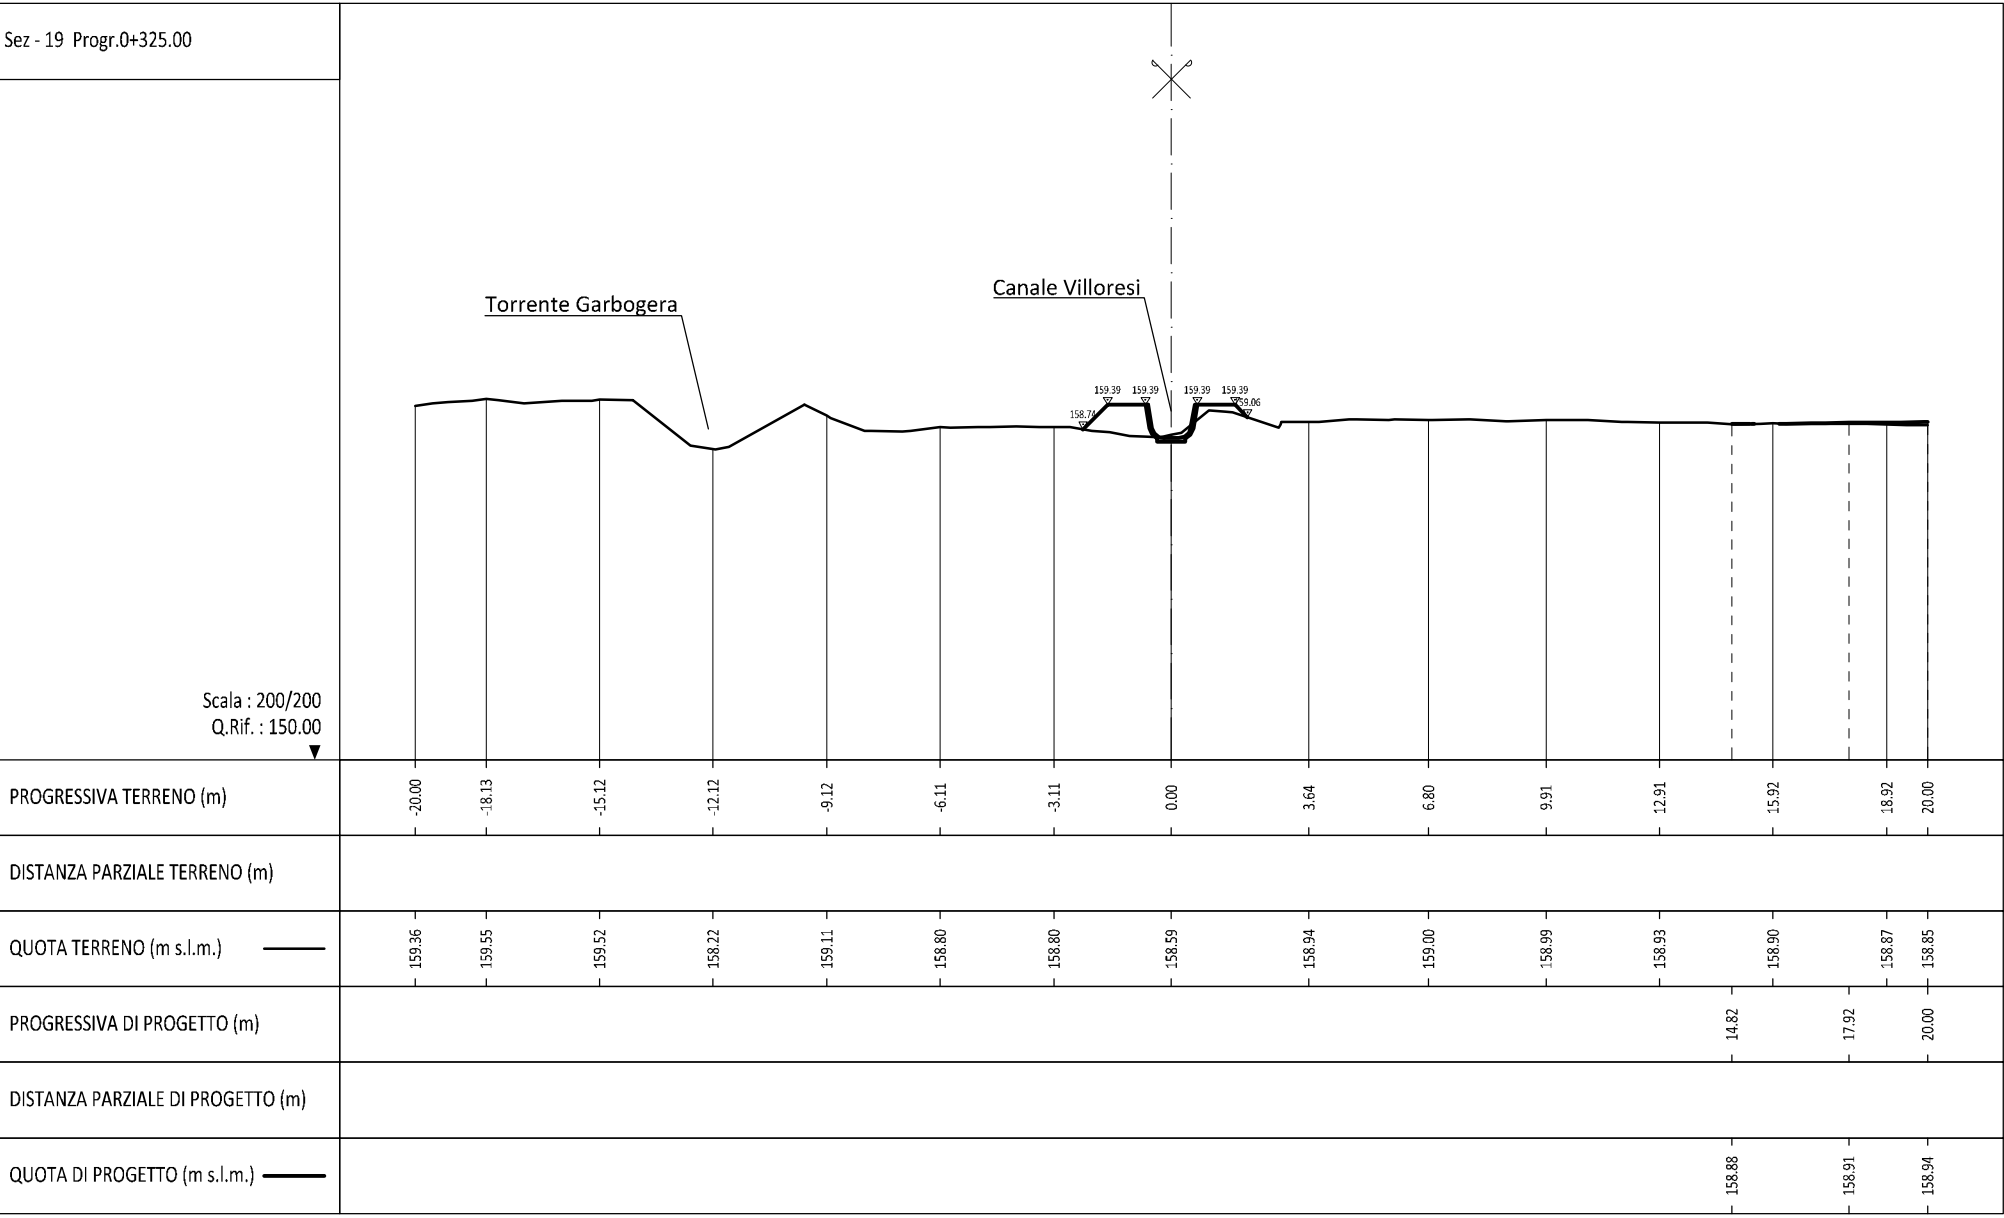
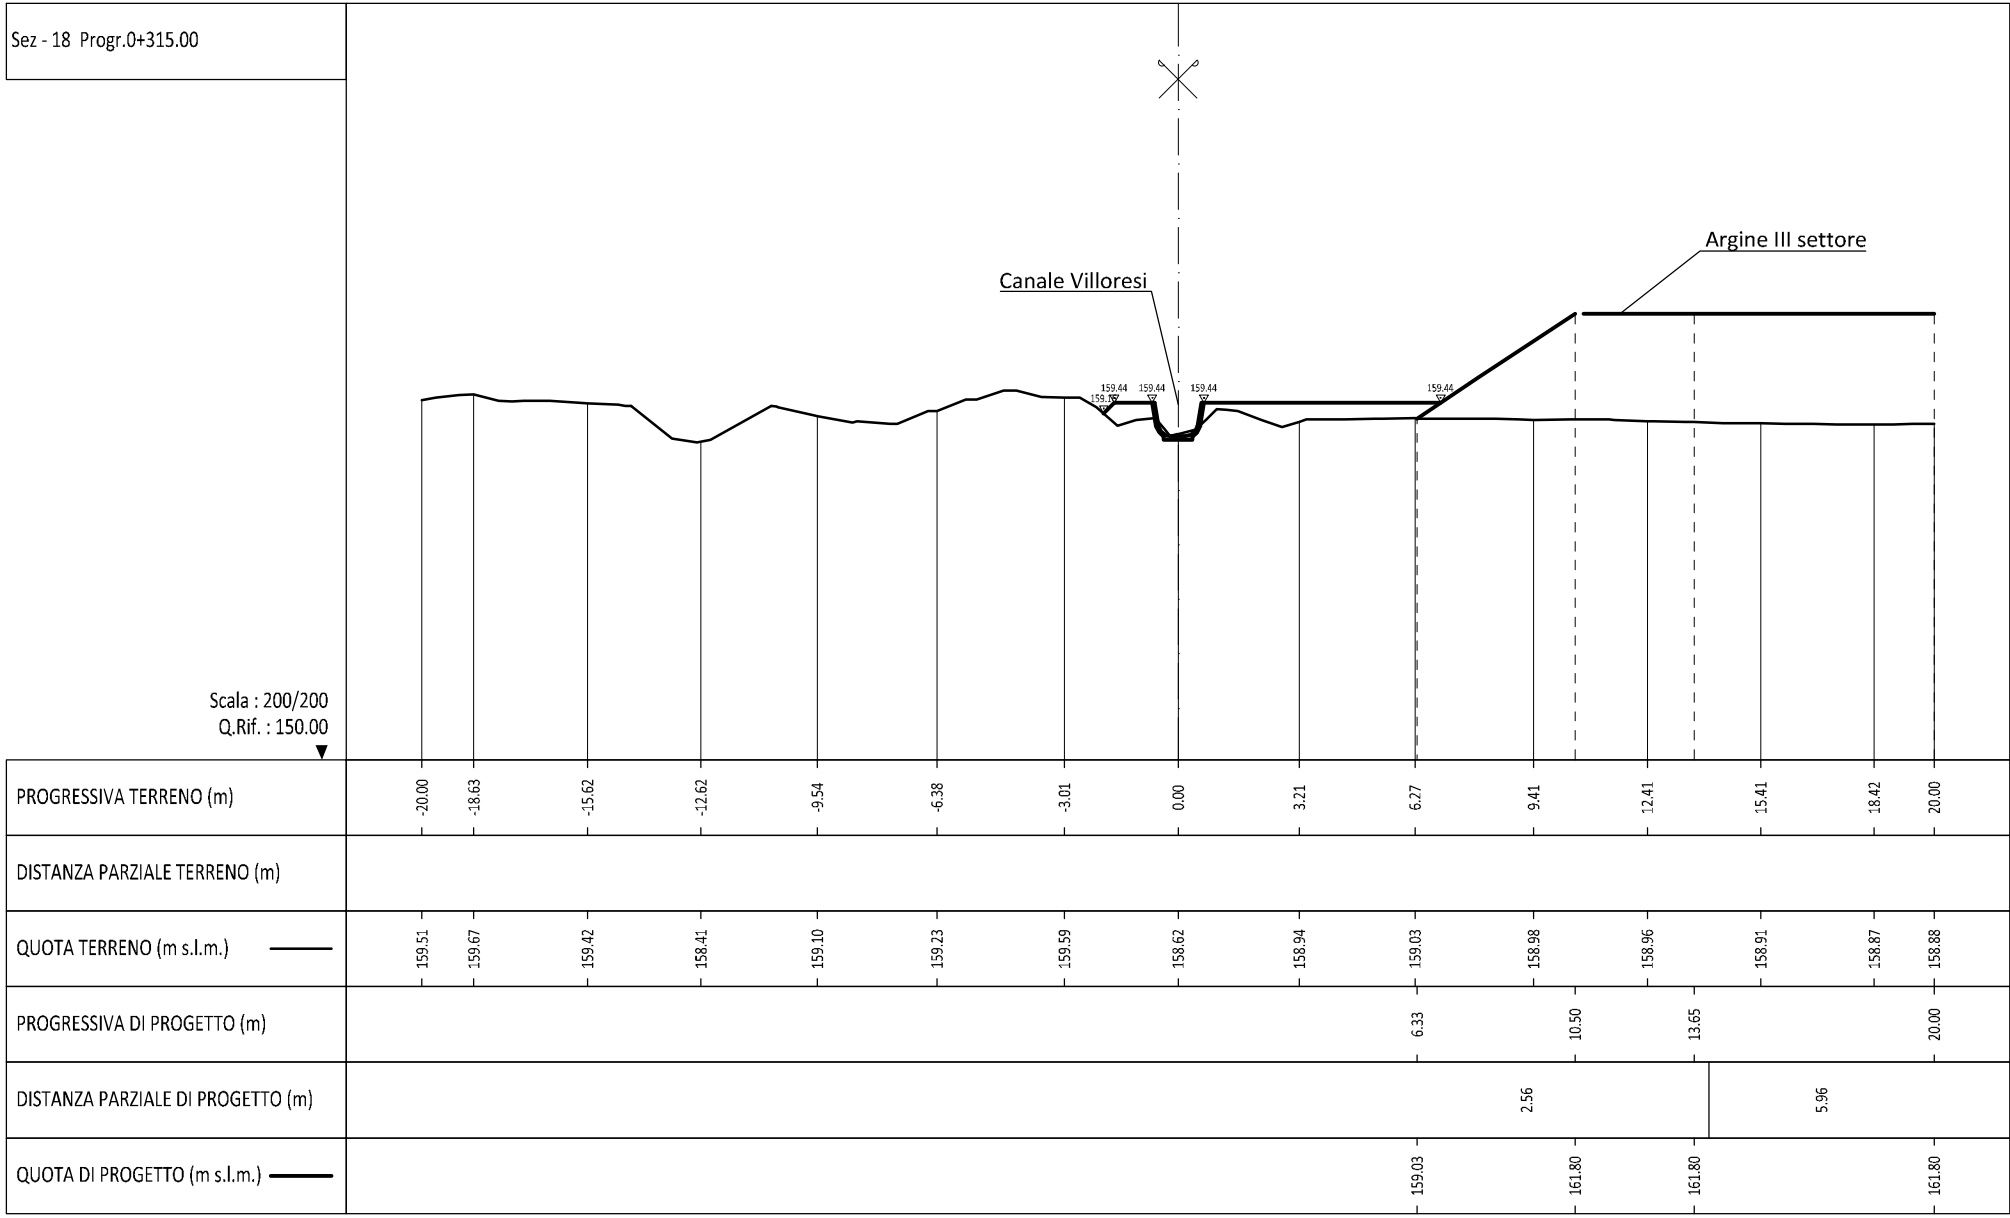
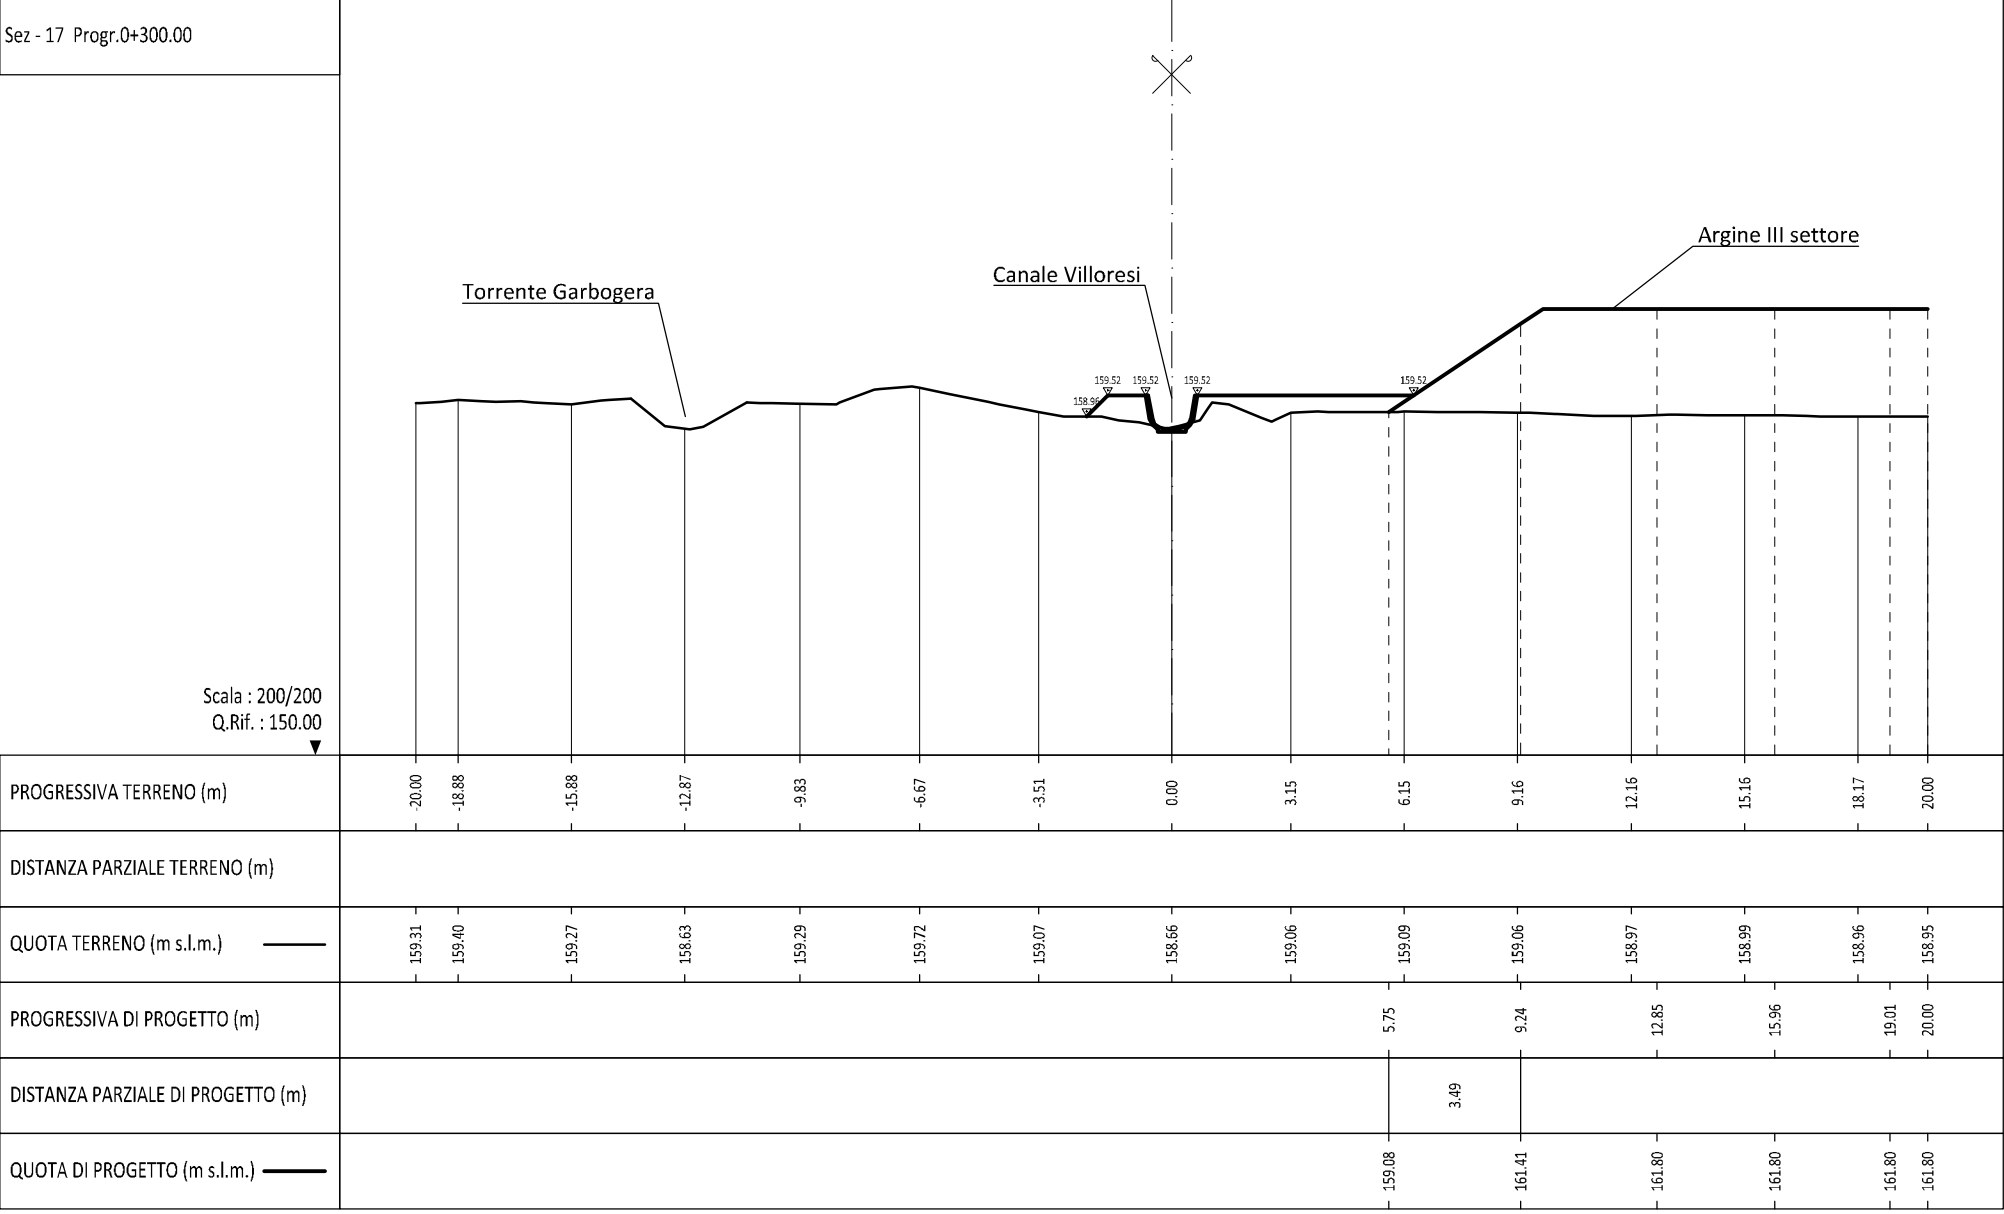


SEZIONI TRASVERSALI DI PROGETTO  
Scala 1:200

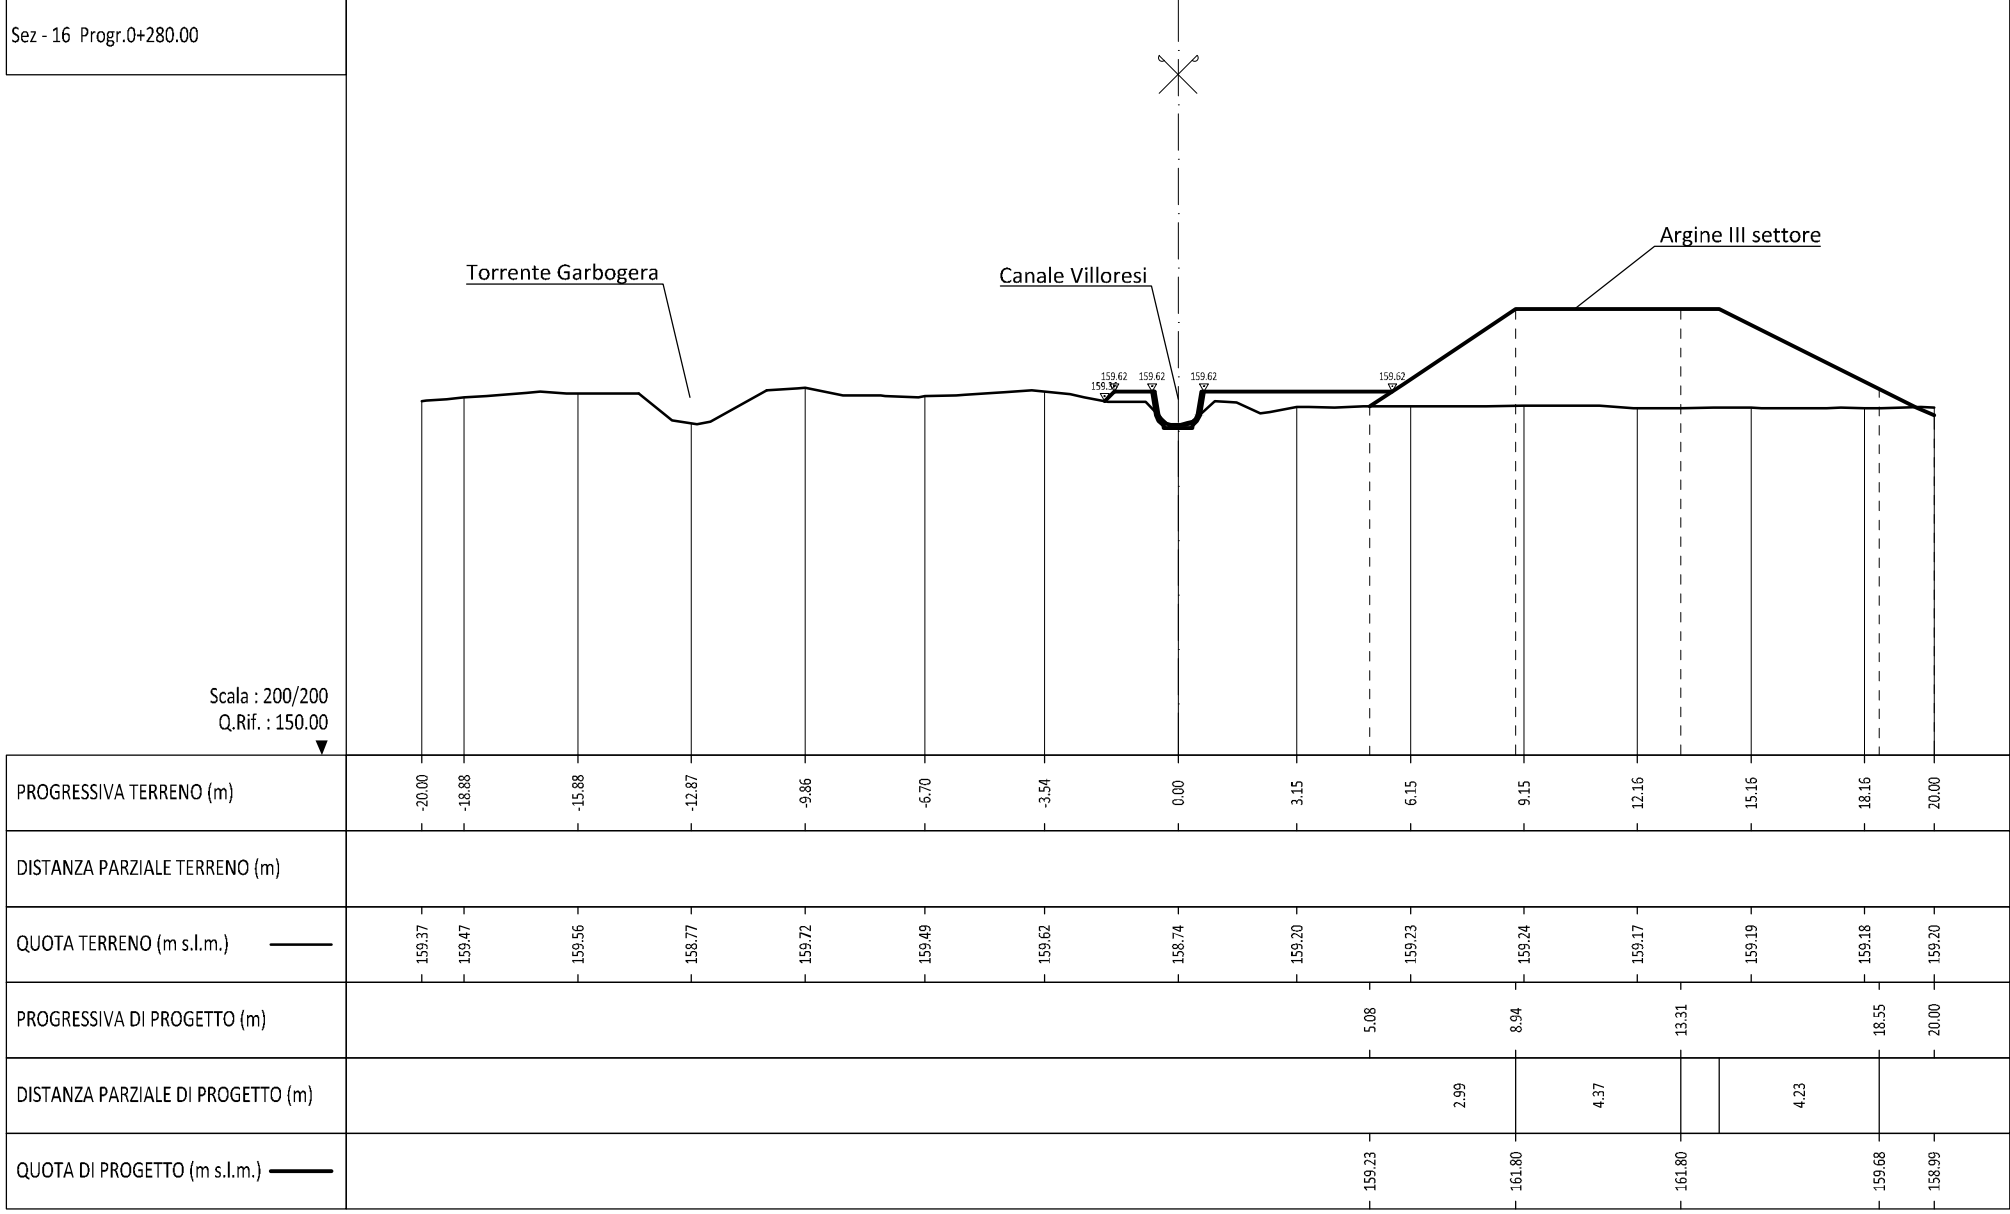

SEZIONE TIPOLOGICA  
Scala 1:50

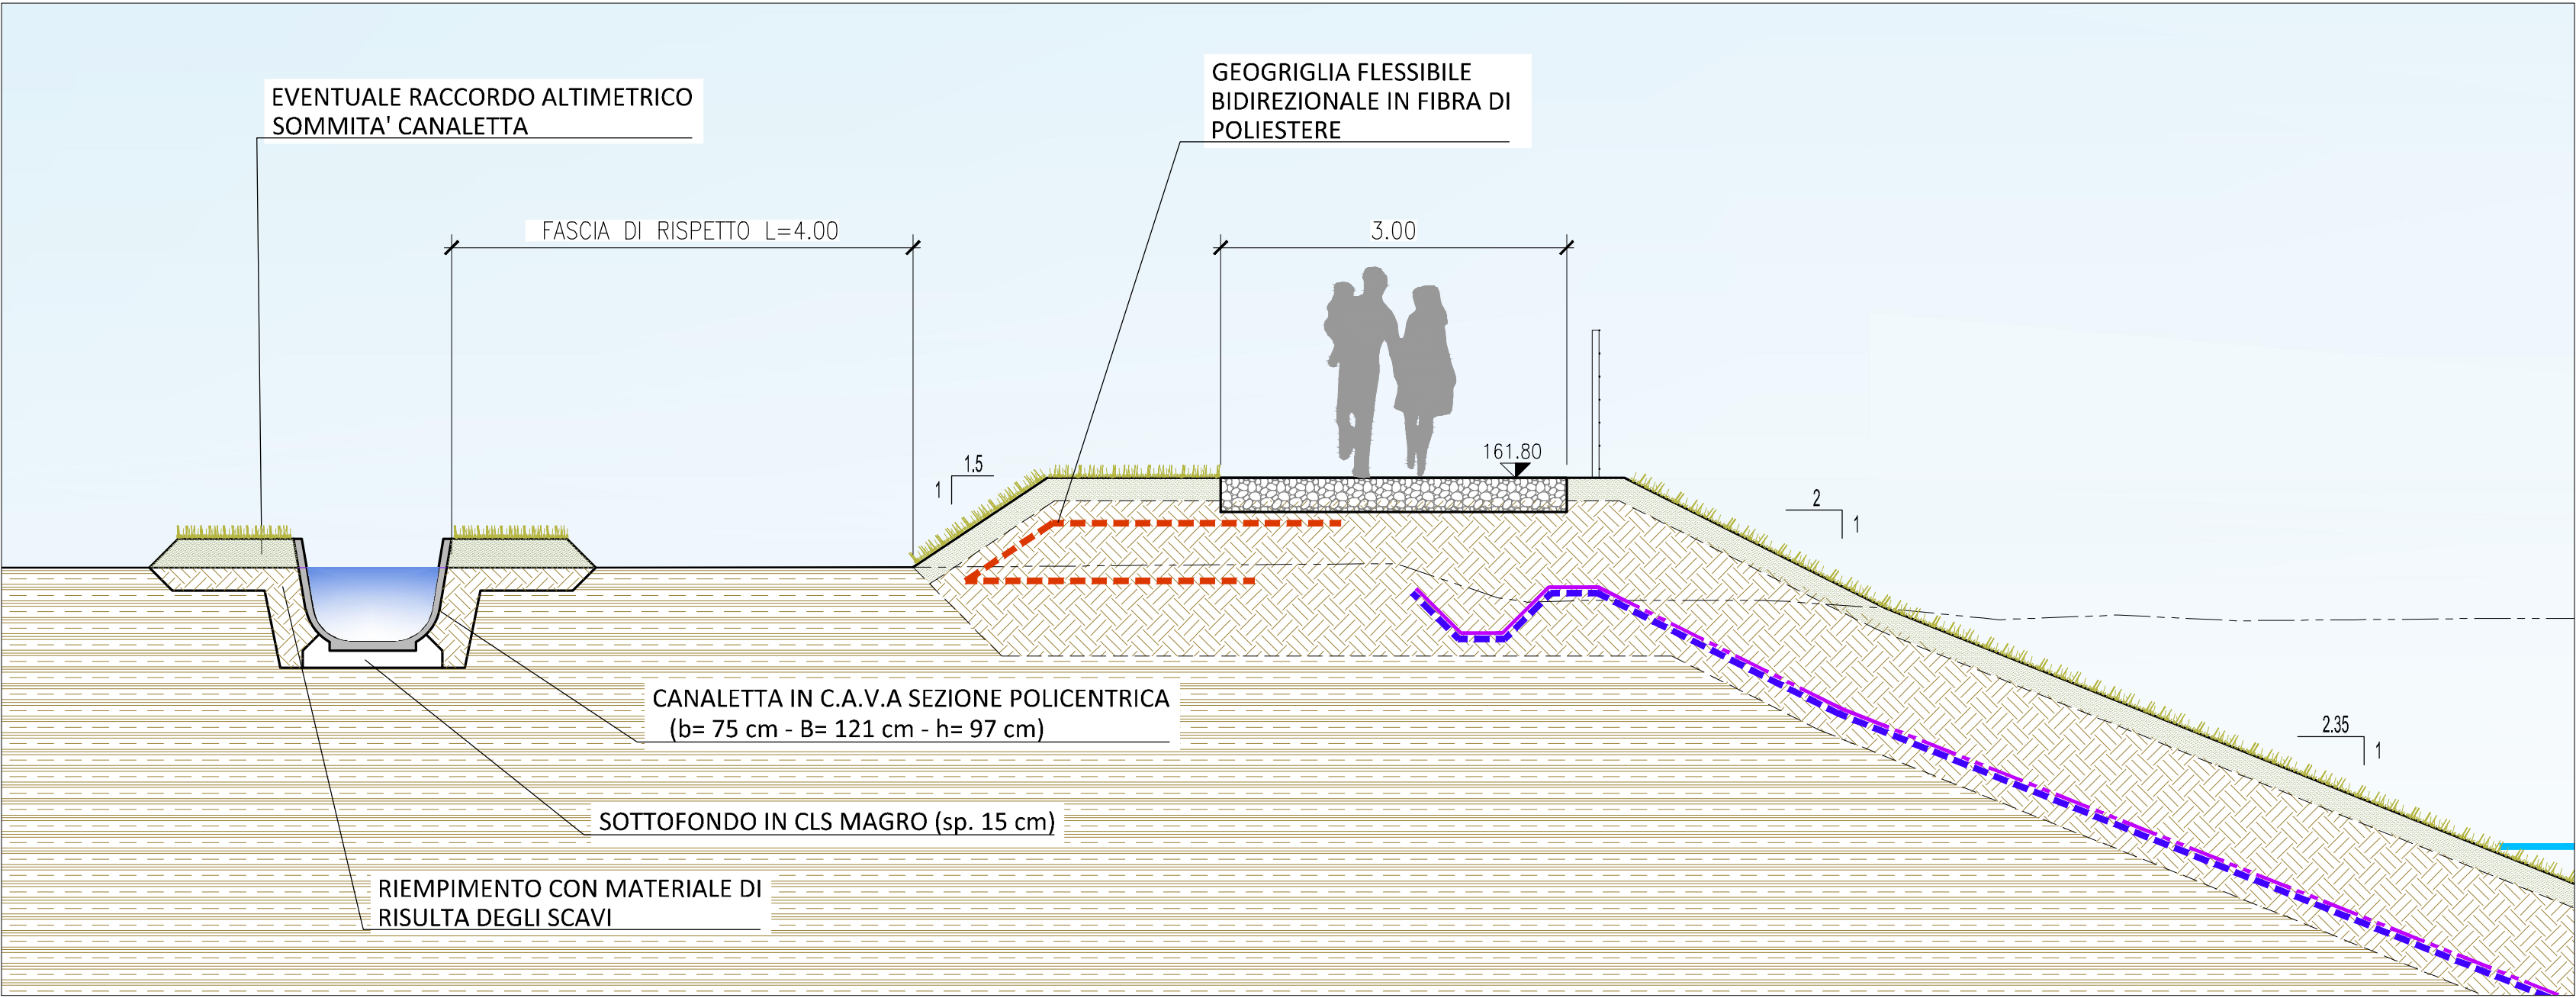

ART AD GC FR 0810 05 14 012N 00



Regione  
Lombardia



Comune di Milano



Agenzia Interregionale per il fiume Po  
Ufficio Periferico di Milano

(MI-E-789)  
VASCA DI LAMINAZIONE DEL FIUME SEVESO IN COMUNE  
DI SENAGO (MI)

PROGETTO ESECUTIVO

CUP: B19H12000270002

PROGETTISTA:



strada Piate Del Ponte 15/A 01121 Poma Tel. +39 051 499011 fax +39 051 499099  
www.ambiente.it info@ambiente.it



via Pomba 23 - 10123 Torino Tel. +39 011 5592811 - Fax +39 011 5620620  
www.hydrodata.it hydrodata@hydrodata.it



Il Progettista - Responsabile di progetto e delle integrazioni e prestazioni specialistiche:

Dott. Ing. Ivo FRESIA

Il Coordinatore per la sicurezza in fase di progettazione:

Dott. Ing. Giuseppe CAMPI

Il Geologo:

Dott. Geol. Marco BERSANO

VISTO: Il Responsabile del procedimento

Dott. Ing. Marco La Veglia

02					
01					
00	EMISSIONE	Dicembre 2018	A. DE FILIPPIS	G. CAMPI	I. FRESIA
rev.	descrizione	data	redatto	verificato	approvato

DOCUMENTAZIONE TECNICA  
RISOLUZIONE INTERFERENZE CON SOTTOSERVIZI

RISOLUZIONE DELLE INTERFERENZE: EST TICINO VILLORESI:  
PROFILO, SEZIONI TRASVERSALI E SEZIONE TIPOLOGICA DI  
PROGETTO - TAV. 2 DI 2  
Scale varie

elaborato 01.03.00.06