PIANTA scala 1:200

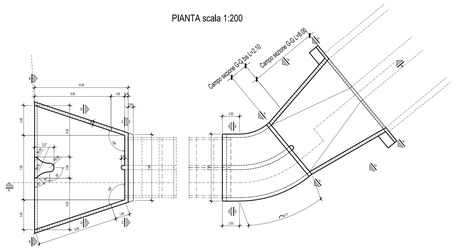

SEZIONE LONGITUDINALE TRAVE 2 40X105

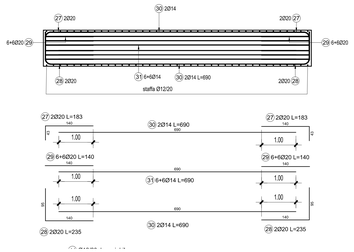

SEZIONE G-G

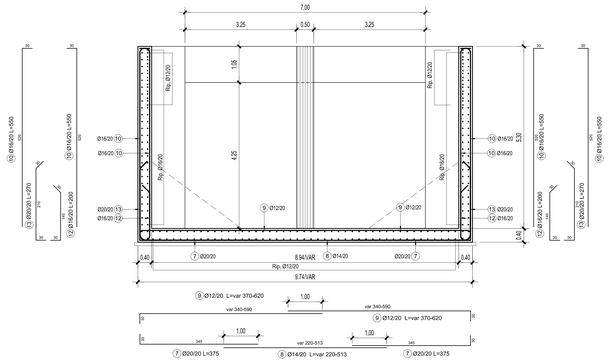

SEZIONE G-G bis

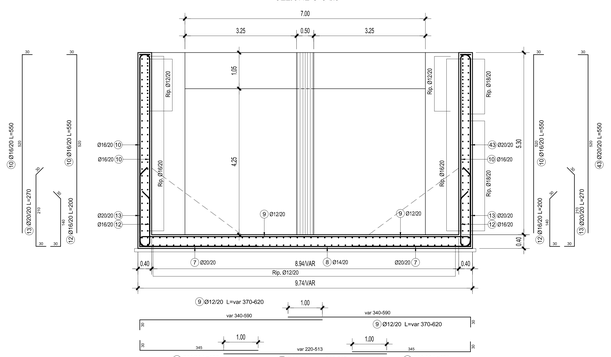

SEZIONE A-A

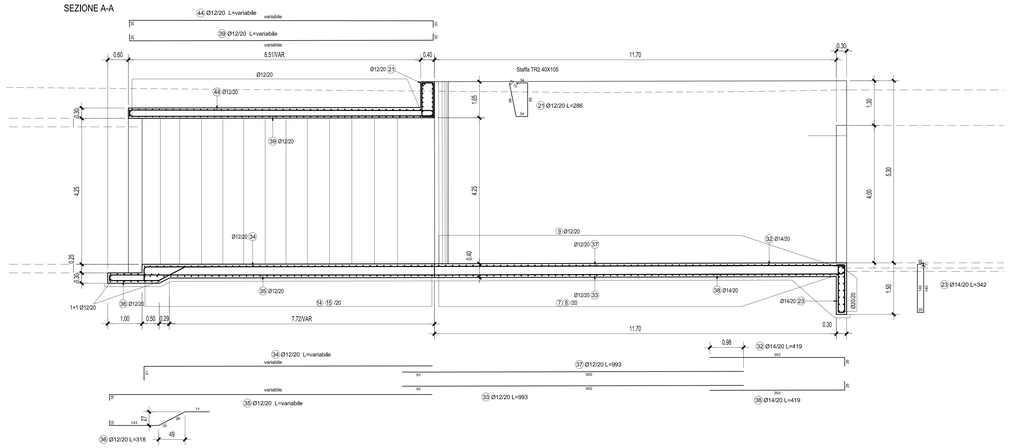

SEZIONE D-D

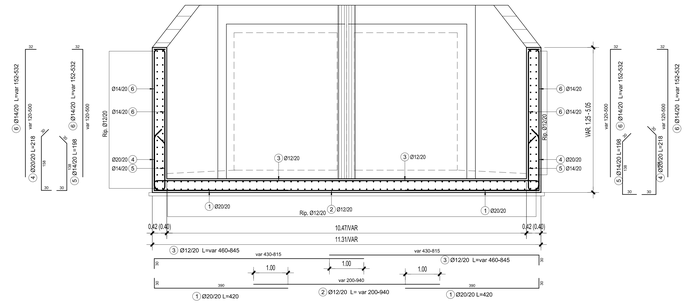

SEZIONE LONGITUDINALE TRAVE 1 40X55

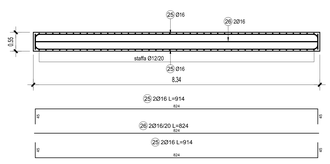

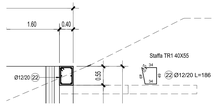

SEZIONE E-E

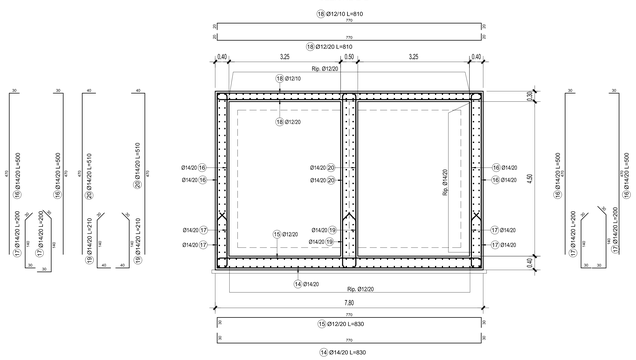

SEZIONE E-E bis

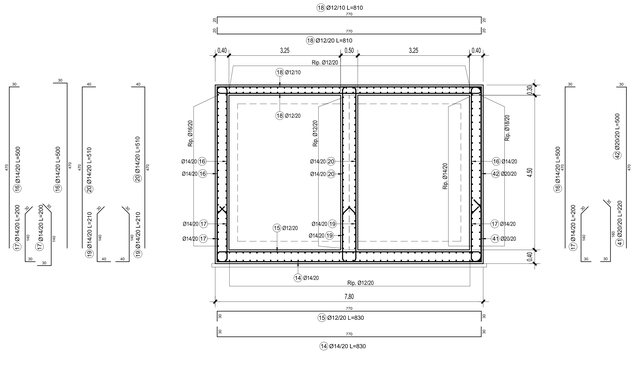

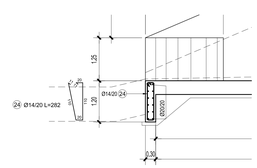

SPECIFICHE MATERIALI

	R_{ck} (N/mm²)	Aggregato (mm)	Classe di esposizione EN 206	$a_{a/c}$	Classe di consistenza	Copriferro (mm)
CALCESTRUZZO						
plinti	40 (C32/40)	< 20	XC4	0.50	S4	50
muri e solette	40 (C32/40)	< 20	XC4	0.50	S4	50

È severamente vietata qualunque aggiunta d'acqua in cantiere.
Classe di resistenza del cemento: Testo Unico per le Costruzioni (2008) - UNI EN 206-1:2006
Tutte le caratteristiche sopra riportate devono essere riportate nella bolla di consegna della fornitura.
Prima di ogni getto deve essere avvisata la D.L. strutturale.
Eseguire i prelievi per i controlli di accetazione del conglomerato secondo la normativa vigente per le Costruzioni 2008).
In ogni caso, deve essere comunque eseguito ALMENO UN PRELIEVO PER OGNI GIORNO DI GETTO.

ACCIAIO B450C (controllato in stabilimento)	f_y (N/mm²)		f_t (N/mm²)		A_{gt}
	≥ 450	≥	540	≥	7.5 %

Ogni fornitura deve essere marchiata secondo norma con il marchio depositato del Produttore e deve essere accompagnata da una copia conforme del relativo certificato, con data NON ANTERIORE a emesso dal Laboratorio Ufficiale incaricato del controllo in stabilimento.

NORME DI ESECUZIONE

LUNGHEZZE DI SOVRAPPOSIZIONE MINIME PER ARMATURE CORRENTI	Diametro	Ø8	Ø10	Ø12	Ø14	Ø16	Ø20	RETI
	cm		50		60	65	80	2 maglie

L'idoneità del piano di posa delle fondazioni dovrà essere verificata in sito a cura della D.L., così come il piano di ripresa dei pilastri e delle altre strutture verticali.

NOTE

- Tutte le misure dovranno essere verificate in loco e successivamente ad eventuali demolizioni. Verificare inoltre la rispondenza delle quote indicate con i disegni architettonici.
- Nessuna opera in c.a. potrà essere gettata e disarmata senza la preventiva autorizzazione della D.L.
- Verificare tutte le forometrie con il progettista degli impianti
- Non effettuare fori sulle strutture portanti senza previa approvazione della D.L.

Regione Lombardia

Comune di Milano

AIPo Agenzia Interregionale per il fiume Po

Ufficio Periferico di Milano

(MI-E-789)
VASCA DI LAMINAZIONE DEL FIUME SEVESO IN COMUNE DI SENAGO (MI)

PROGETTO ESECUTIVO

CUP. B19H12000270002

PROGETTISTA:

art ambiente risorse territorio
viale Piero Dal Pozzo,16 35031 Padova tel. +39 049 8071911 fax +39 049 8071912
www.artambiente.it info@artambiente.it

IASIAS

HYDRODATA
via Pomba 23 10123 Torino tel. +39 011 5539811 fax +39 011 5629829
www.hydrodata.it hydrodata@hydrodata.it

Il Progettista - Responsabile di progetto e delle integrazioni e prestazioni specialistiche:
Dott. Ing. Ivo FRESIA

Il Coordinatore per la sicurezza in fase di progettazione:
Dott. Ing. Giuseppe CAMPI

Il Geologo:
Dott. Geol. Marco BERSANO

VISTO: Il Responsabile del procedimento
Dott. Ing. Marco La Veglia

rev.	descrizione	data	redatto	verificato	approvato
02					
01					
00	EMISSIONE	Dicembre 2018		G. CAMPI	I. FRESIA

DOCUMENTAZIONE TECNICA
OPERE D'ARTE - I STRALCIO
CANALE DI ALIMENTAZIONE PRINCIPALE
OPERA DI IMBOCCO E SBOCCO NEL SETTORE I - SCHEMA DEI FERRI
Scala 1:50

elaborato **01.05.07.05**

D L D 0 0 2 0 1 7 E 0 0 W G S 0 5 S T S C