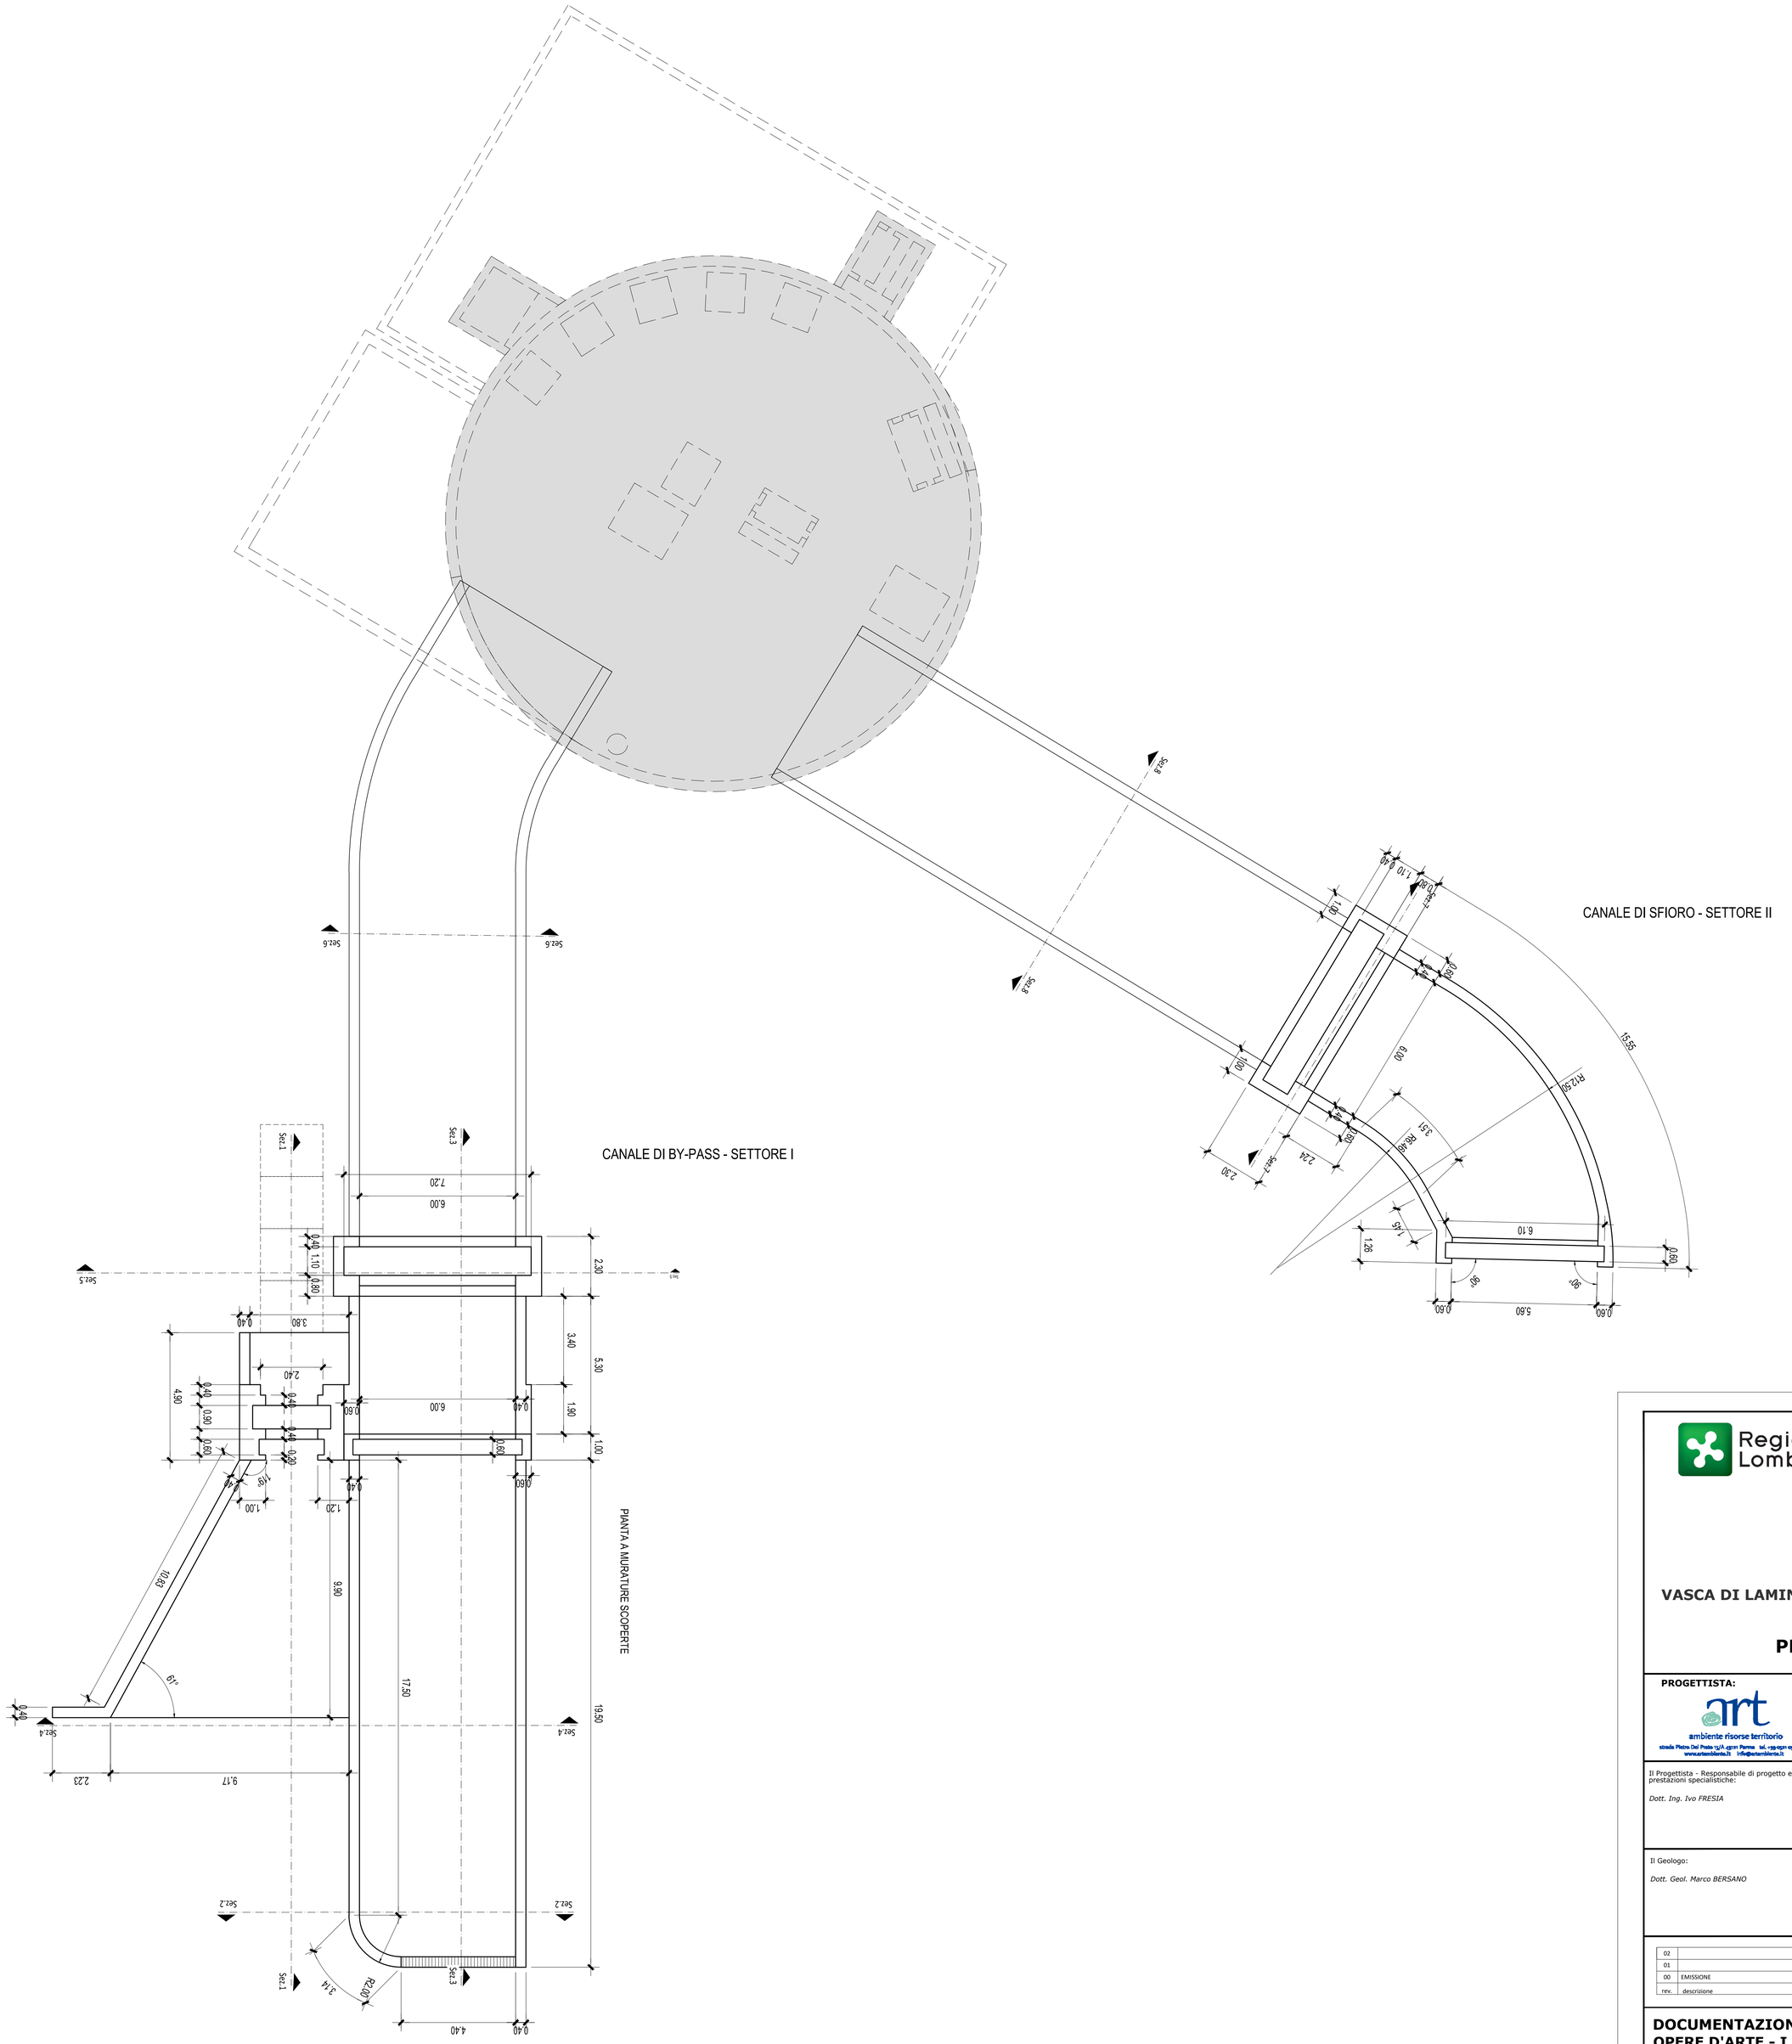

Regione Lombardia

Comune di Milano

AIPo Agenzia Interregionale per il fiume Po

Ufficio Periferico di Milano

(MI-E-789)
VASCA DI LAMINAZIONE DEL FIUME SEVESO IN COMUNE DI SENAGO (MI)

PROGETTO ESECUTIVO

CUP. B19H12000270002

PROGETTISTA:

ambiente risorse territorio
strada Pilota Del Prete 15/A 43121 Parma tel. +39 0521 290971 fax +39 0521 290999
www.artambienteterra.it info@artambienteterra.it

HYDRODATA
via Pomba 23 - 10123 Torino Tel. +39 011 5592811 - Fax +39 011 5620620
www.hydrodata.it hydrodata@hydrodata.it

Il Progettista - Responsabile di progetto e delle integrazioni e prestazioni specialistiche:

Dott. Ing. Ivo FRESIA

ORDINE DEGLI INGEGNERI DELLA PROVINCIA DI TORINO
Dott. Ing. IVO FRESIA n. 3298X

Il Coordinatore per la sicurezza in fase di progettazione:

Dott Ing. Giuseppe CAMPI

Il Geologo:

Dott. Geol. Marco BERSANO

VISTO: Il Responsabile del procedimento

Dott. Ing. Marco La Veglia

rev.	descrizione	data	redatto	verificato	approvato
02					
01					
00	EMISSIONE	Dicembre 2018	C. SOLDERA	G. CAMPI	I. FRESIA

DOCUMENTAZIONE TECNICA
OPERE D'ARTE - I STRALCIO
MANUFATTO DI SOLLEVAMENTO E DI COLLEGAMENTO TRA GLI INVASI
CANALI DI SFIORO E DI BY-PASS - CARPENTERIE - TAV. 1 di 2
Scala 1:100

elaborato **01.05.10.08**

3 1 3 0 0 2 0 2 0 0 0 D W G S O B T G C