



CANALE DI SFIORO - SETTORE II

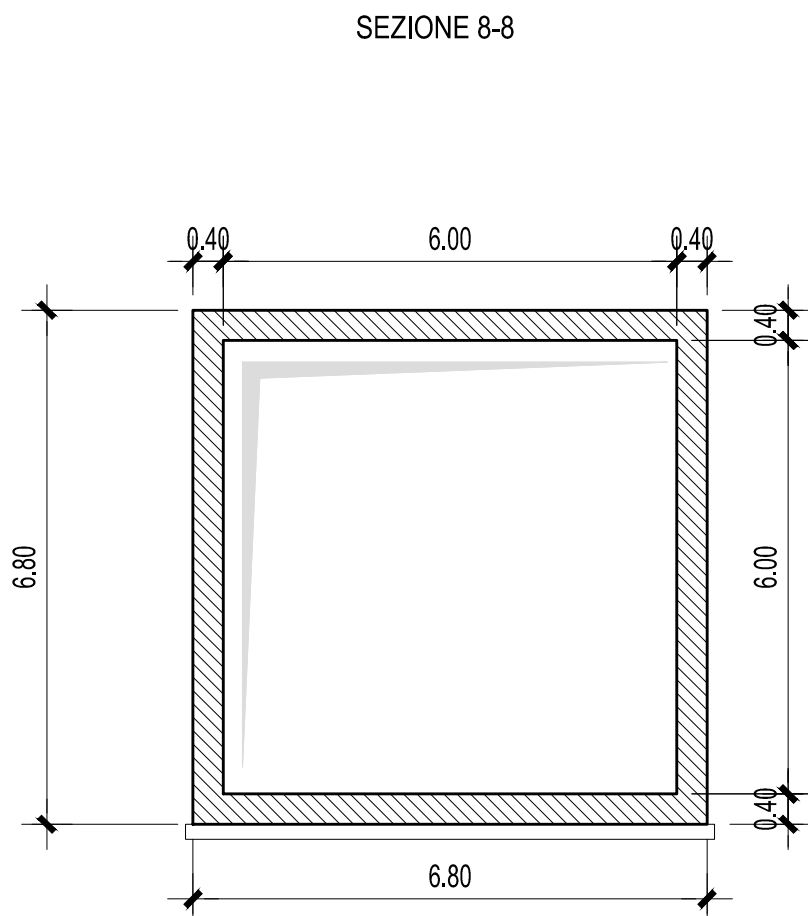


CANALE DI BY-PASS - SETTORE I


SEZIONE 1-1

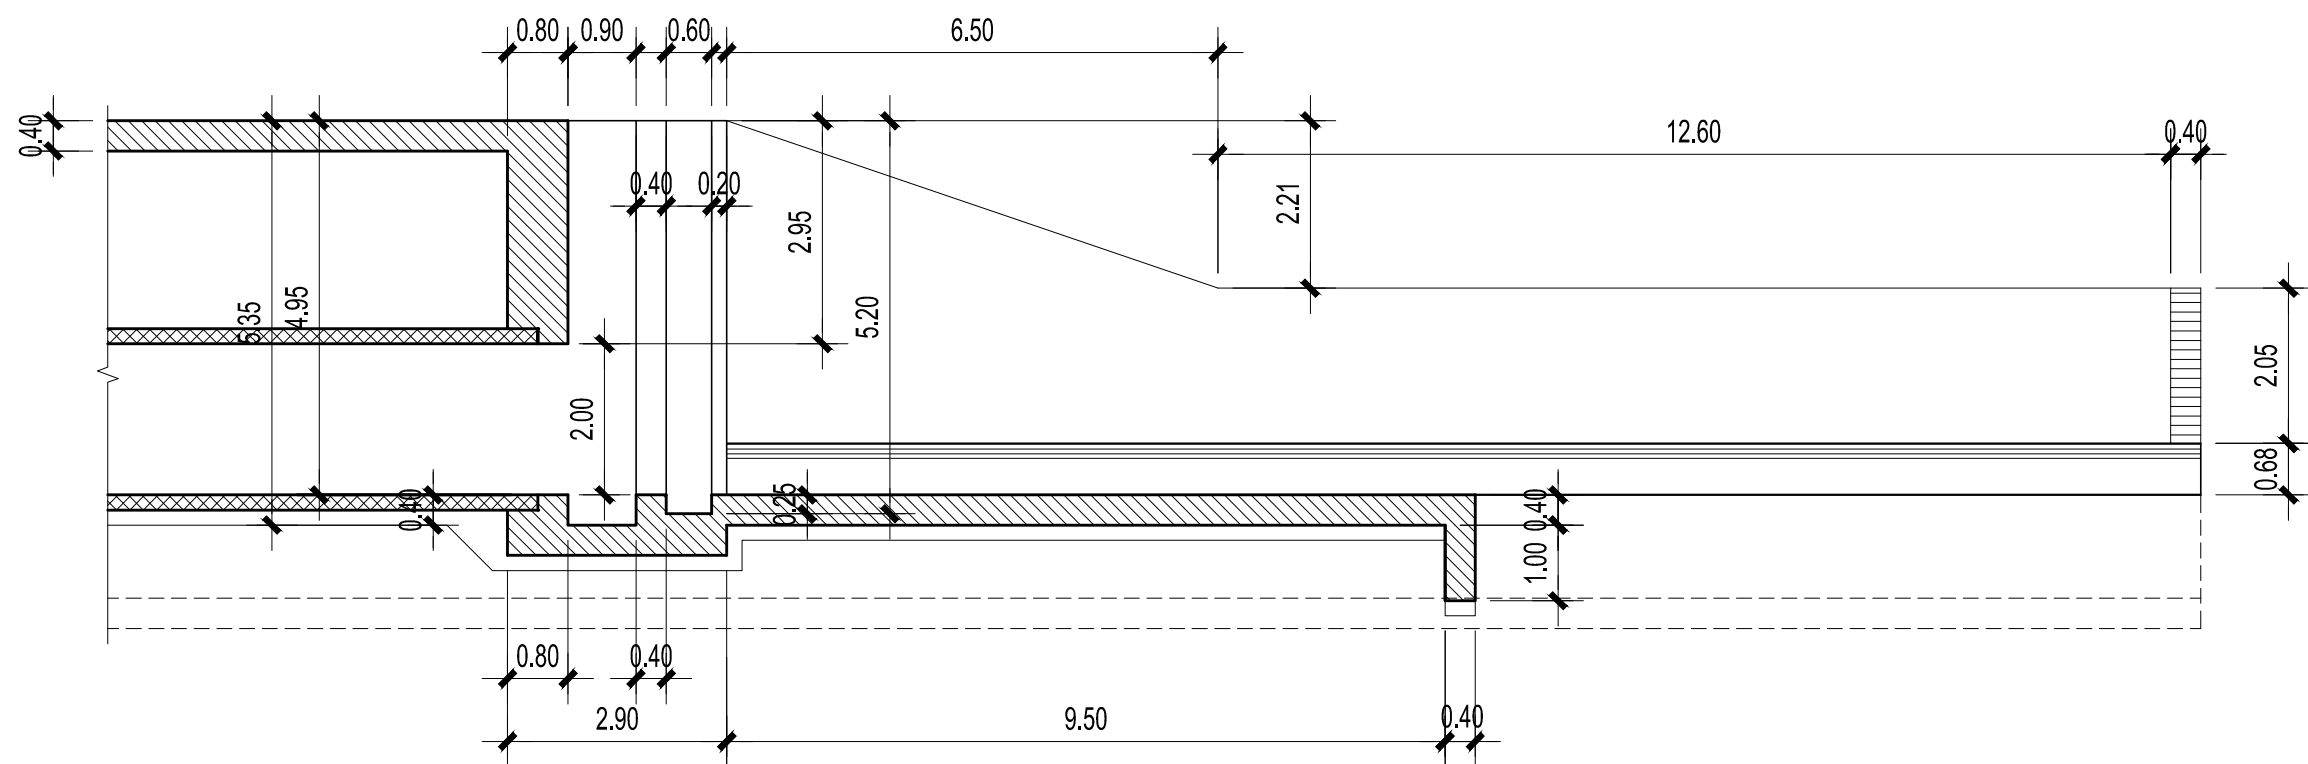


SEZIONE 2-2

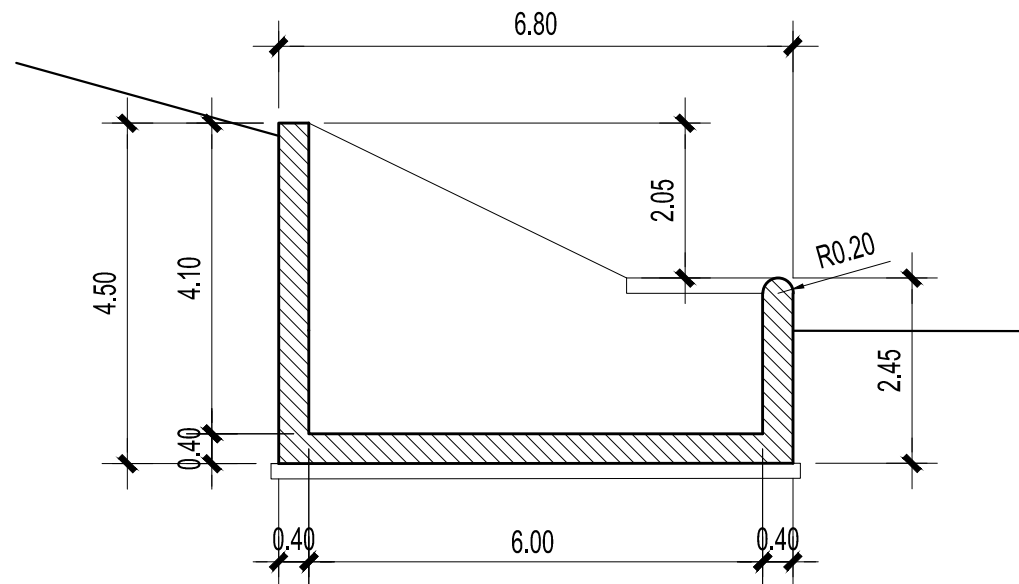


SEZIONE 3-3

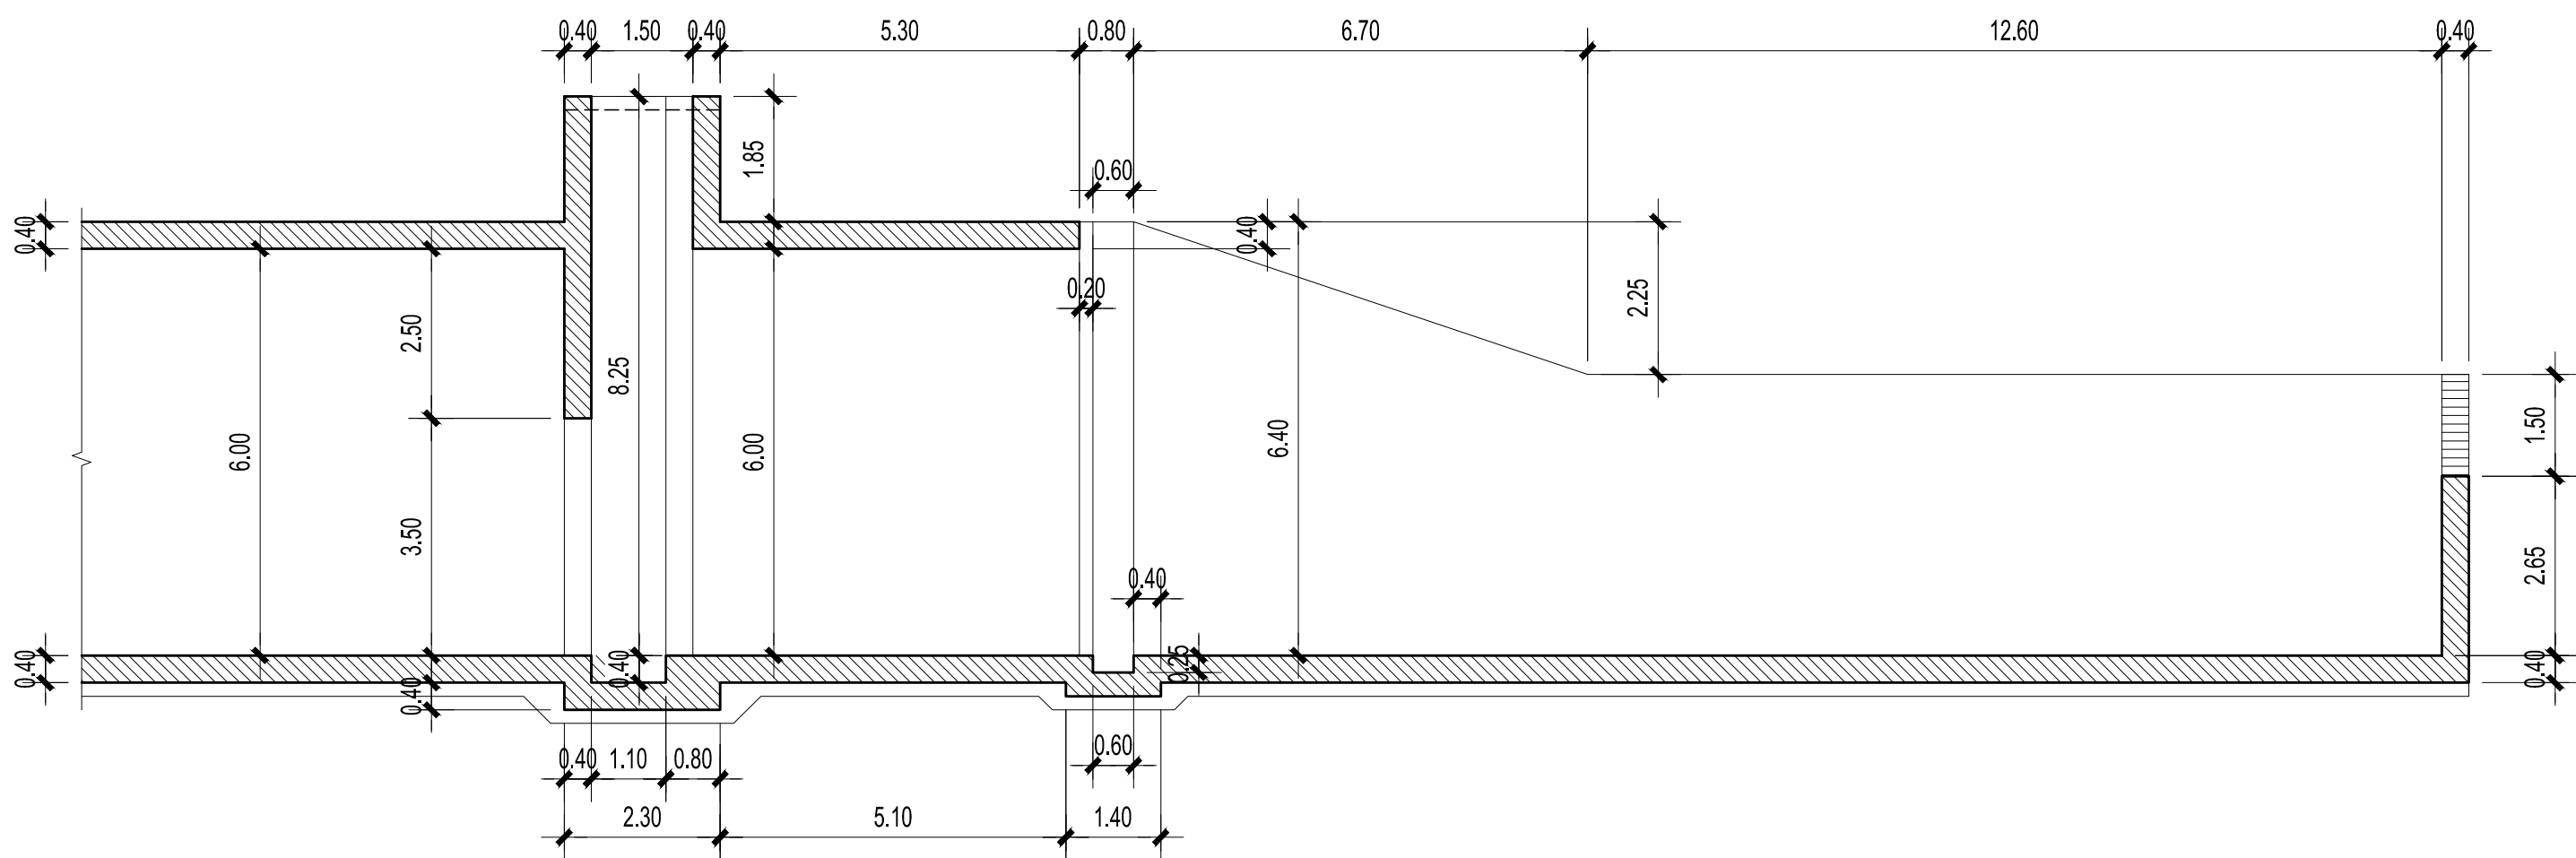


SEZIONE 4-4

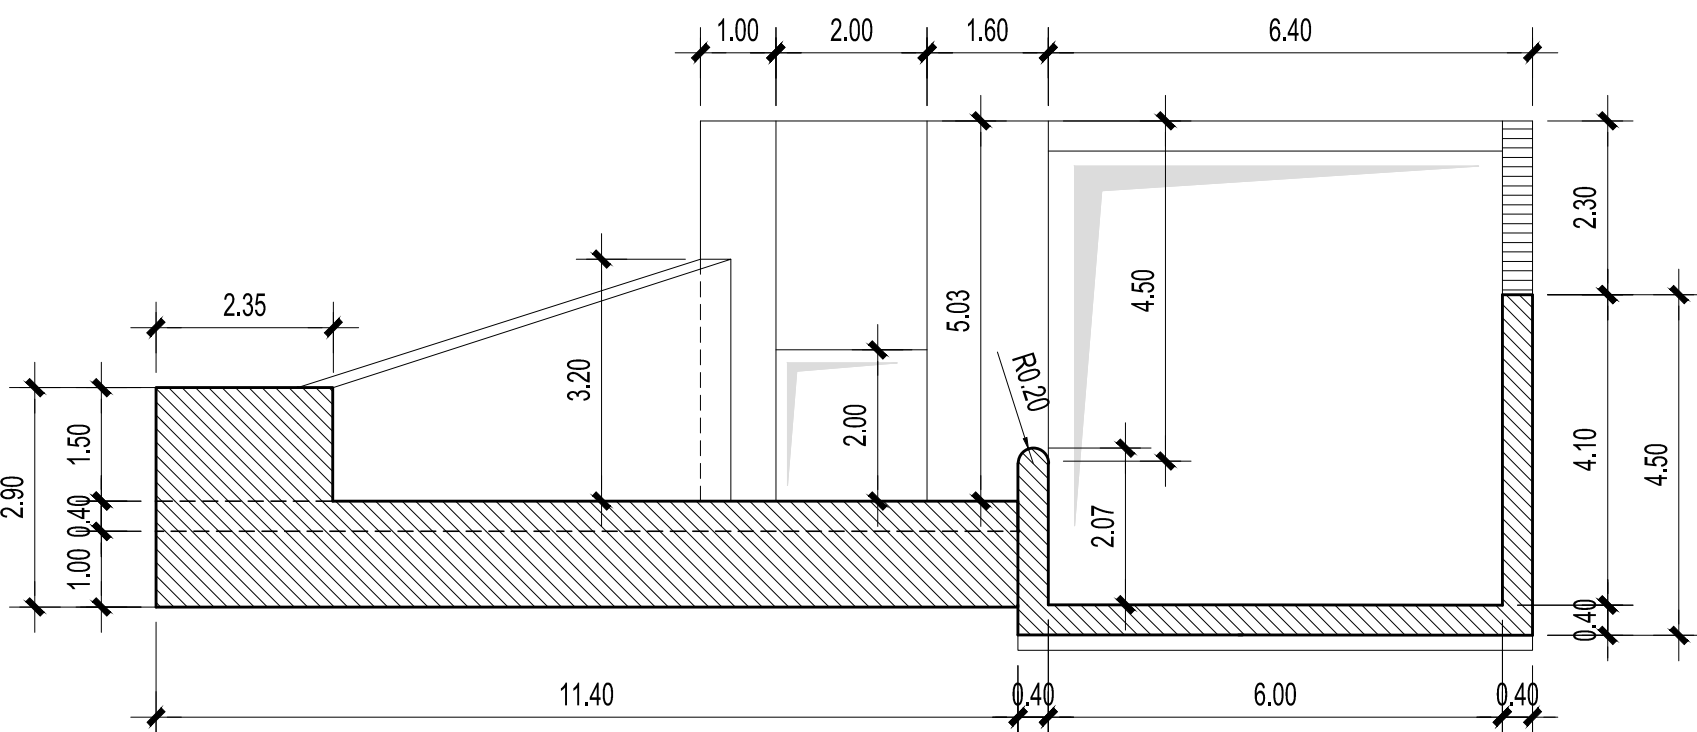

SEZIONE 5-5

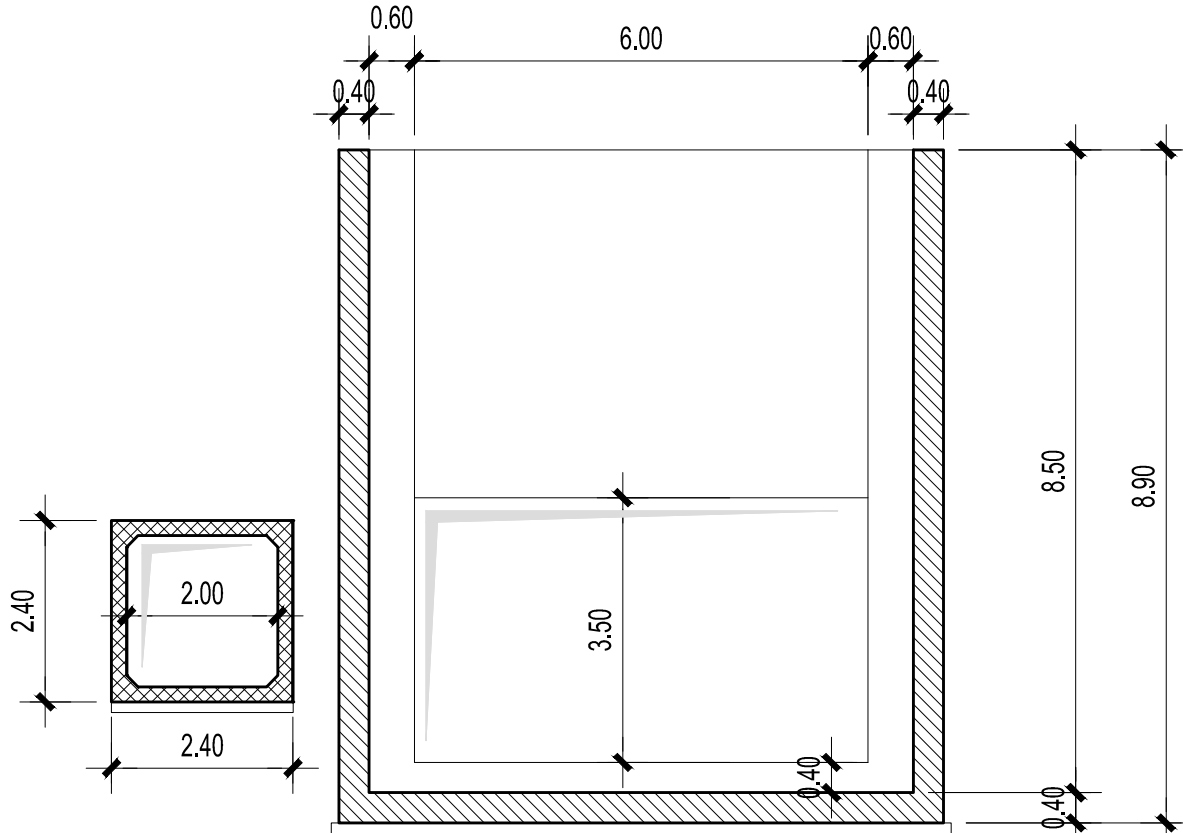

SEZIONE 6-6

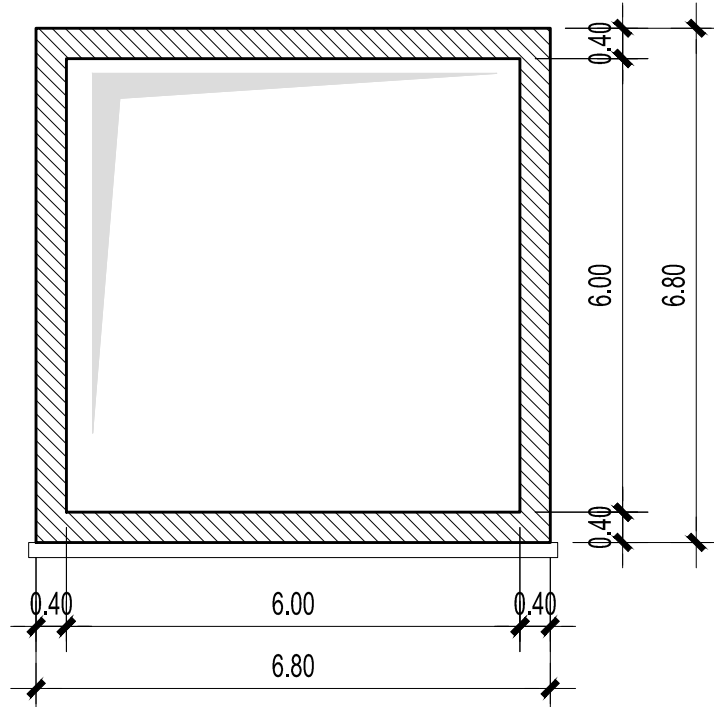

Regione
Lombardia



Comune di Milano



AIPo
Agenzia Interregionale per il fiume Po

Ufficio Periferico di Milano

(MI-E-789)
VASCA DI LAMINAZIONE DEL FIUME SEVESO IN COMUNE
DI SENAGO (MI)

PROGETTO ESECUTIVO

CUP. B19H12000270002

PROGETTISTA:



ambiente risorse territorio
strada Piero Del Pisto 12/A - 00191 Roma - tel. +39 06 4981 09991 fax +39 06 4981 09999
www.artombdita.it - info@artombdita.it



via Pomba 23 - 10123 Torino - Tel. +39 011 5592811 - Fax +39 011 5620620
www.hydrodata.it - hydrodata@hydrodata.it



Il Progettista - Responsabile di progetto e delle integrazioni e prestazioni specialistiche:
Dott. Ing. Ivo FRESIA

Il Coordinatore per la sicurezza in fase di progettazione:
Dott. Ing. Giuseppe CAMPI

Il Geologo:
Dott. Geol. Marco BERSANO

VISTO: Il Responsabile del procedimento
Dott. Ing. Marco La Veglia

02					
01					
00	EMISSIONE	Dicembre 2018	C. SOLDERA	G. CAMPI	I. FRESIA
rev.	descrizione	data	redatto	verificato	approvato

DOCUMENTAZIONE TECNICA
OPERE D'ARTE - I STRALCIO
MANUFATTO DI SOLLEVAMENTO E DI COLLEGAMENTO TRA GLI INVASI
CANALI DI SFIORO E DI BY-PASS - CARPENTERIE - TAV. 2 di 2
Scala 1:100

elaborato 01.05.10.09