




- OPERE MURARIE -

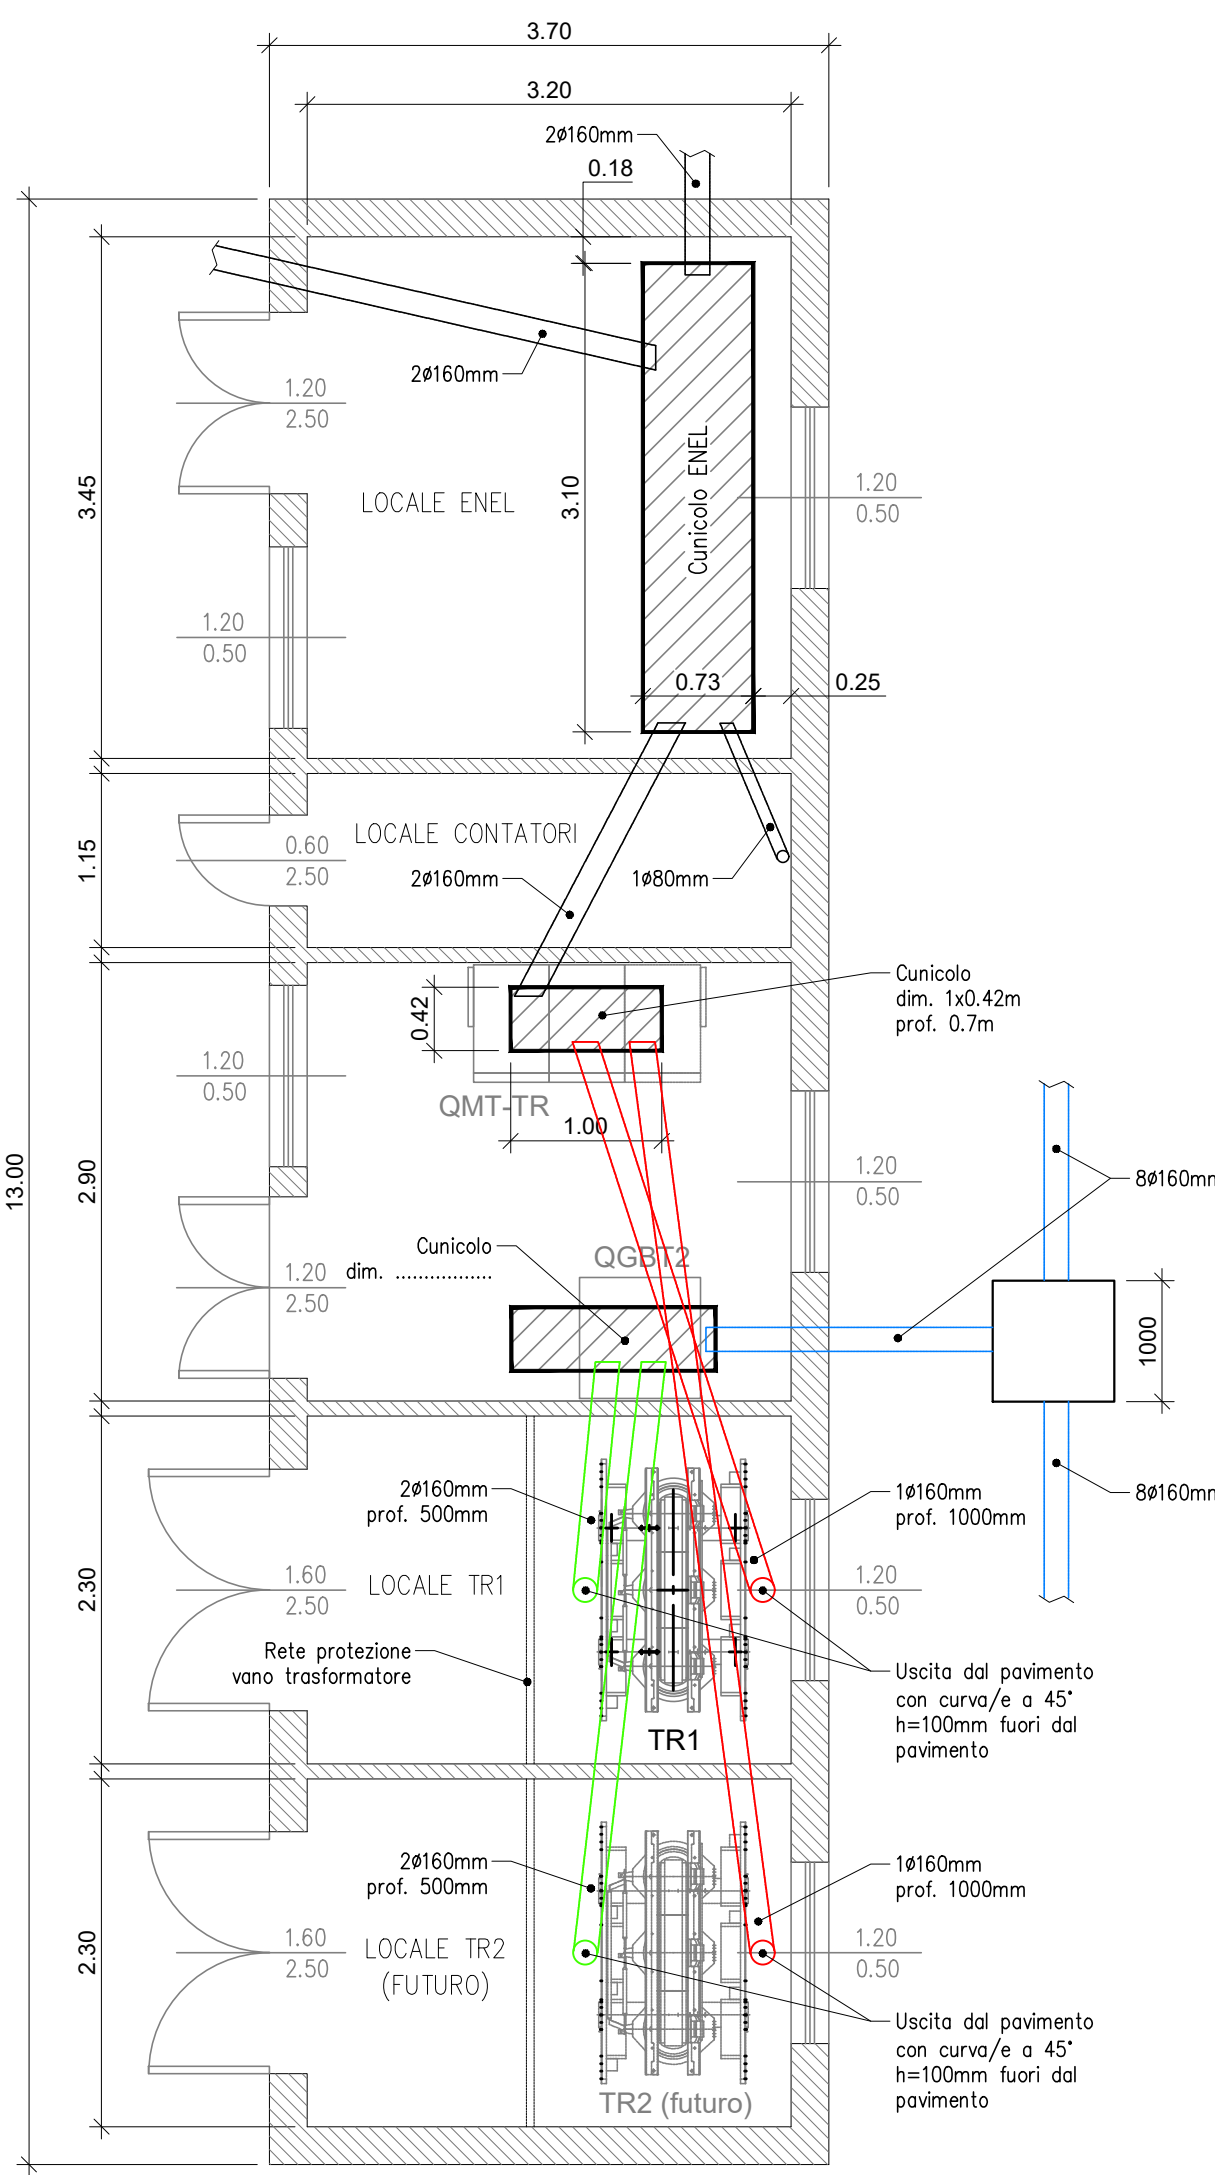


- IMPIANTI ELETTRICI -

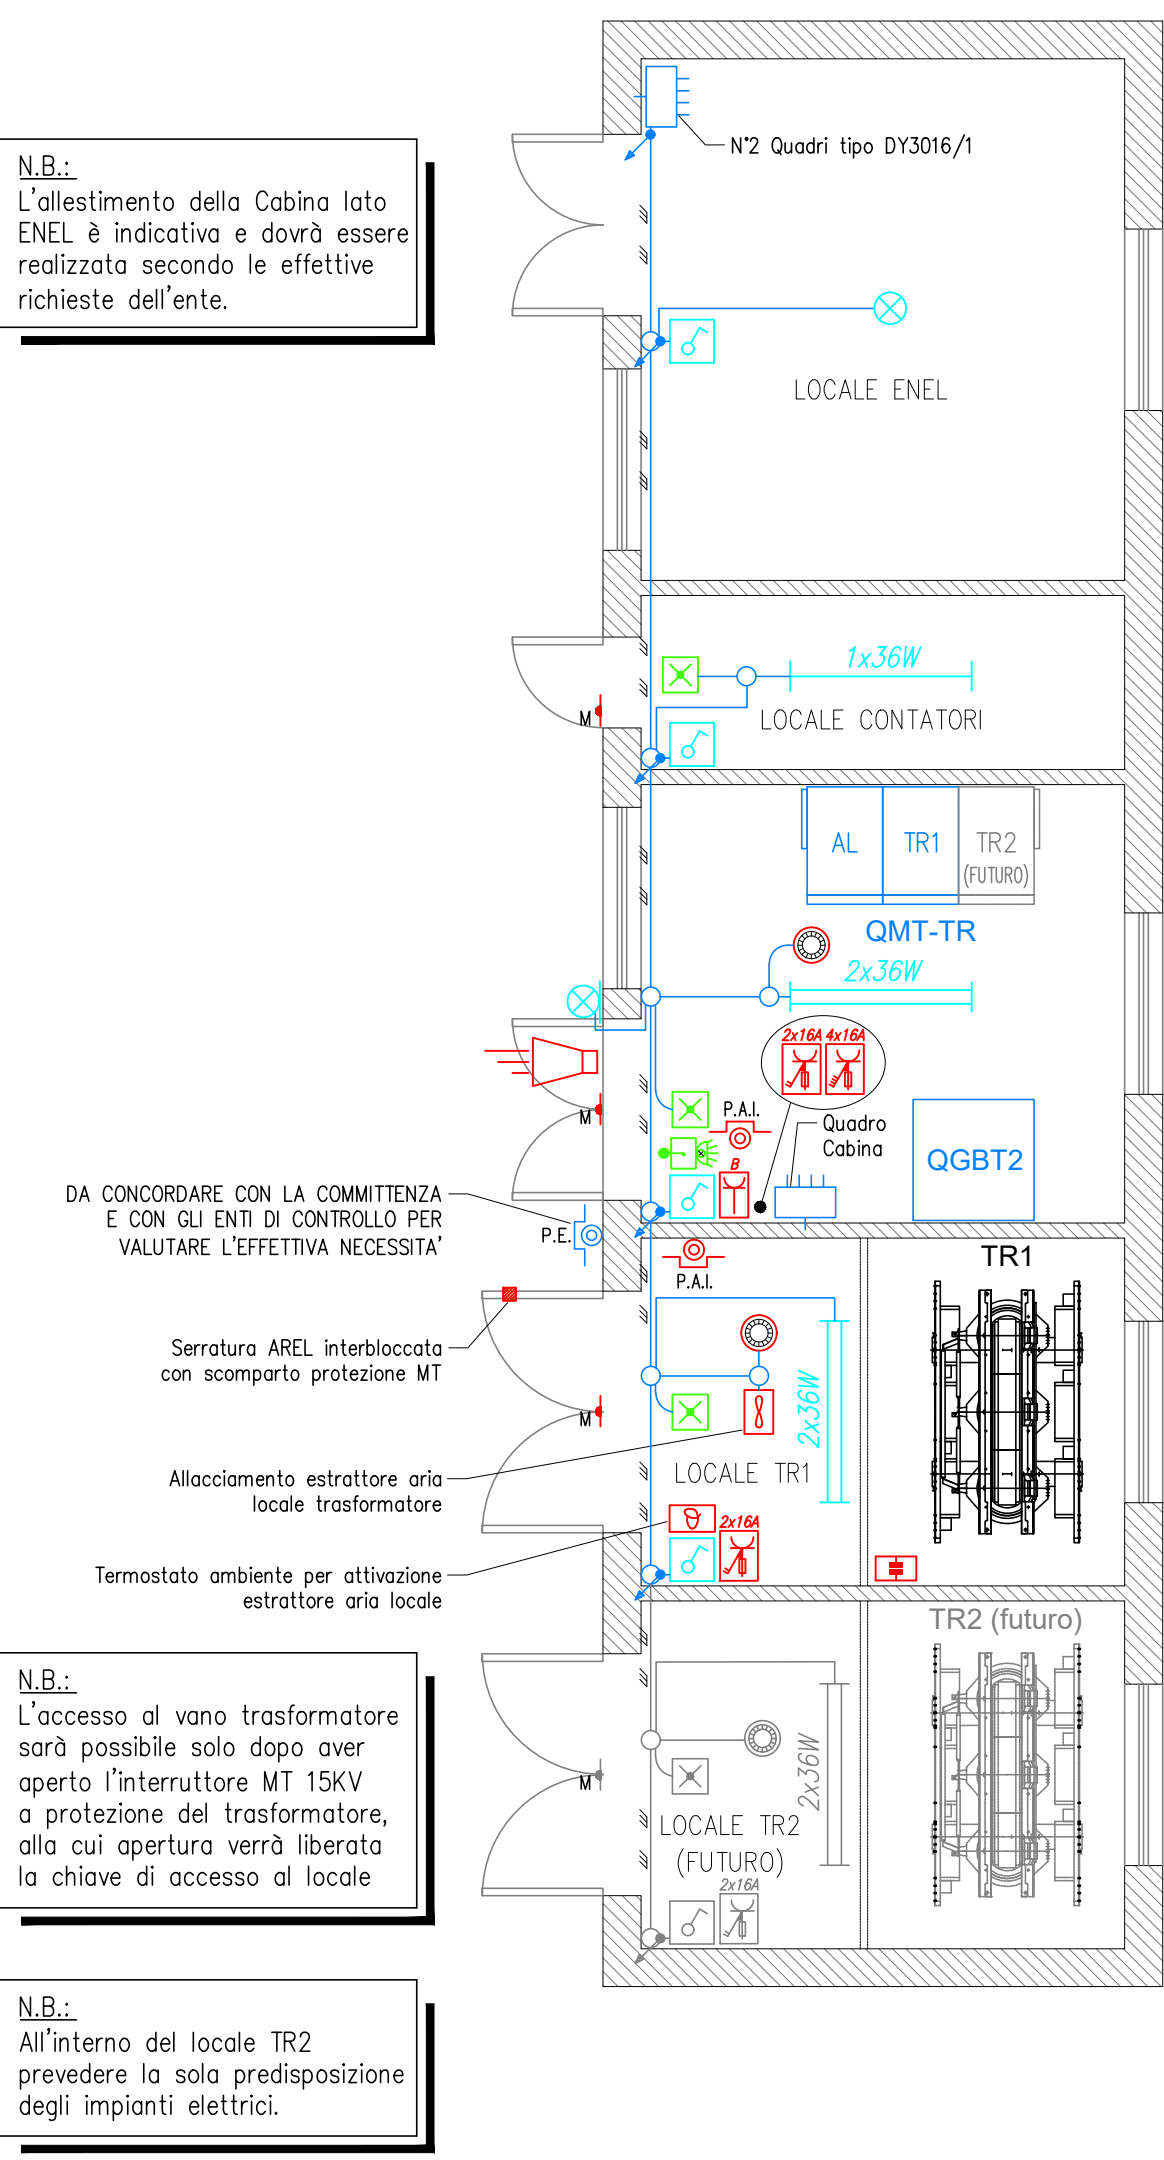


- IMPIANTO DI MESSA A TERRA -

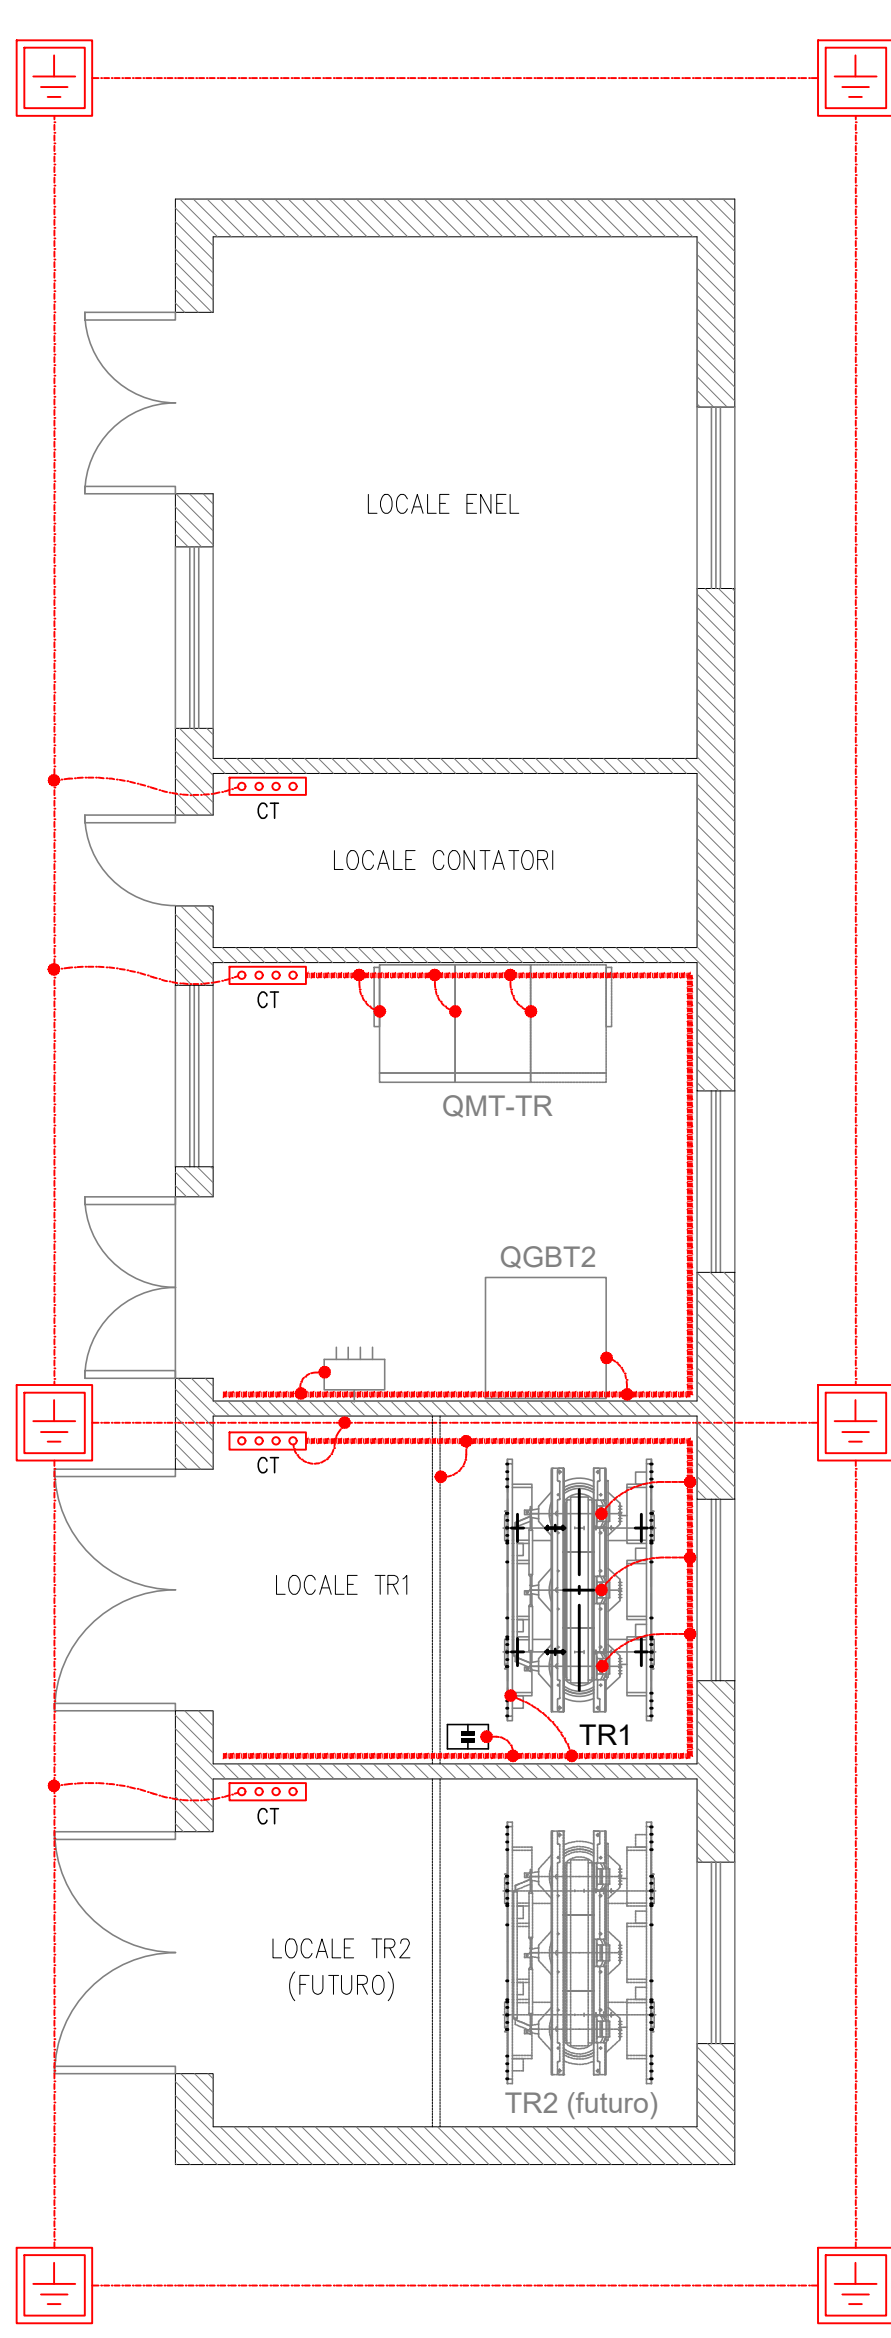

- PROSPETTO NORD -

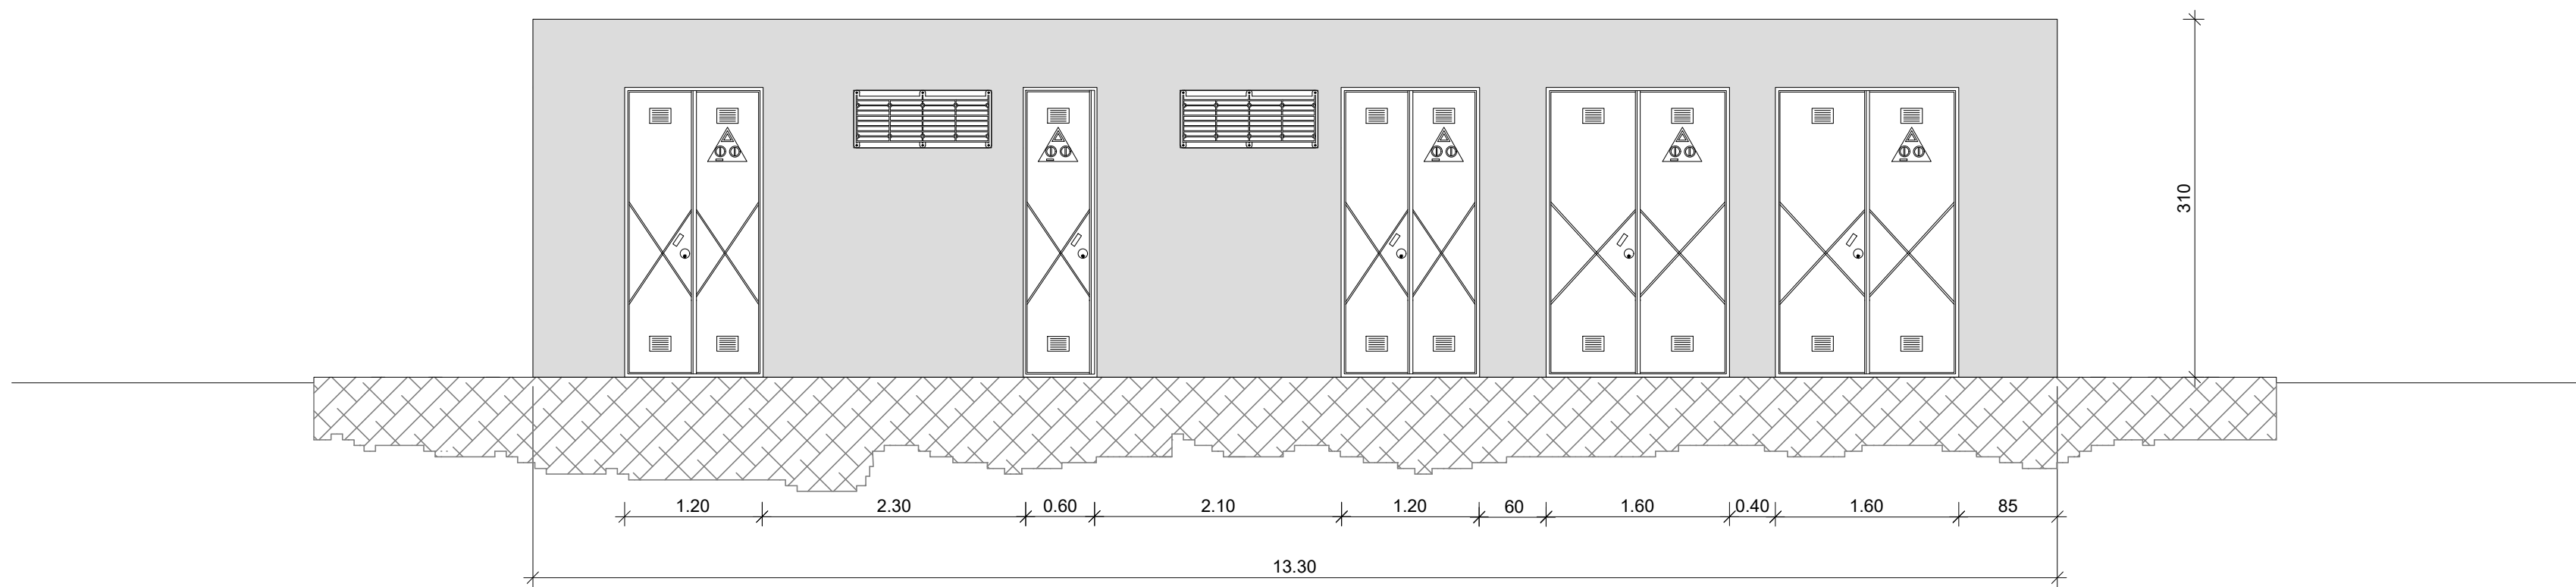

- PROSPETTO SUD -

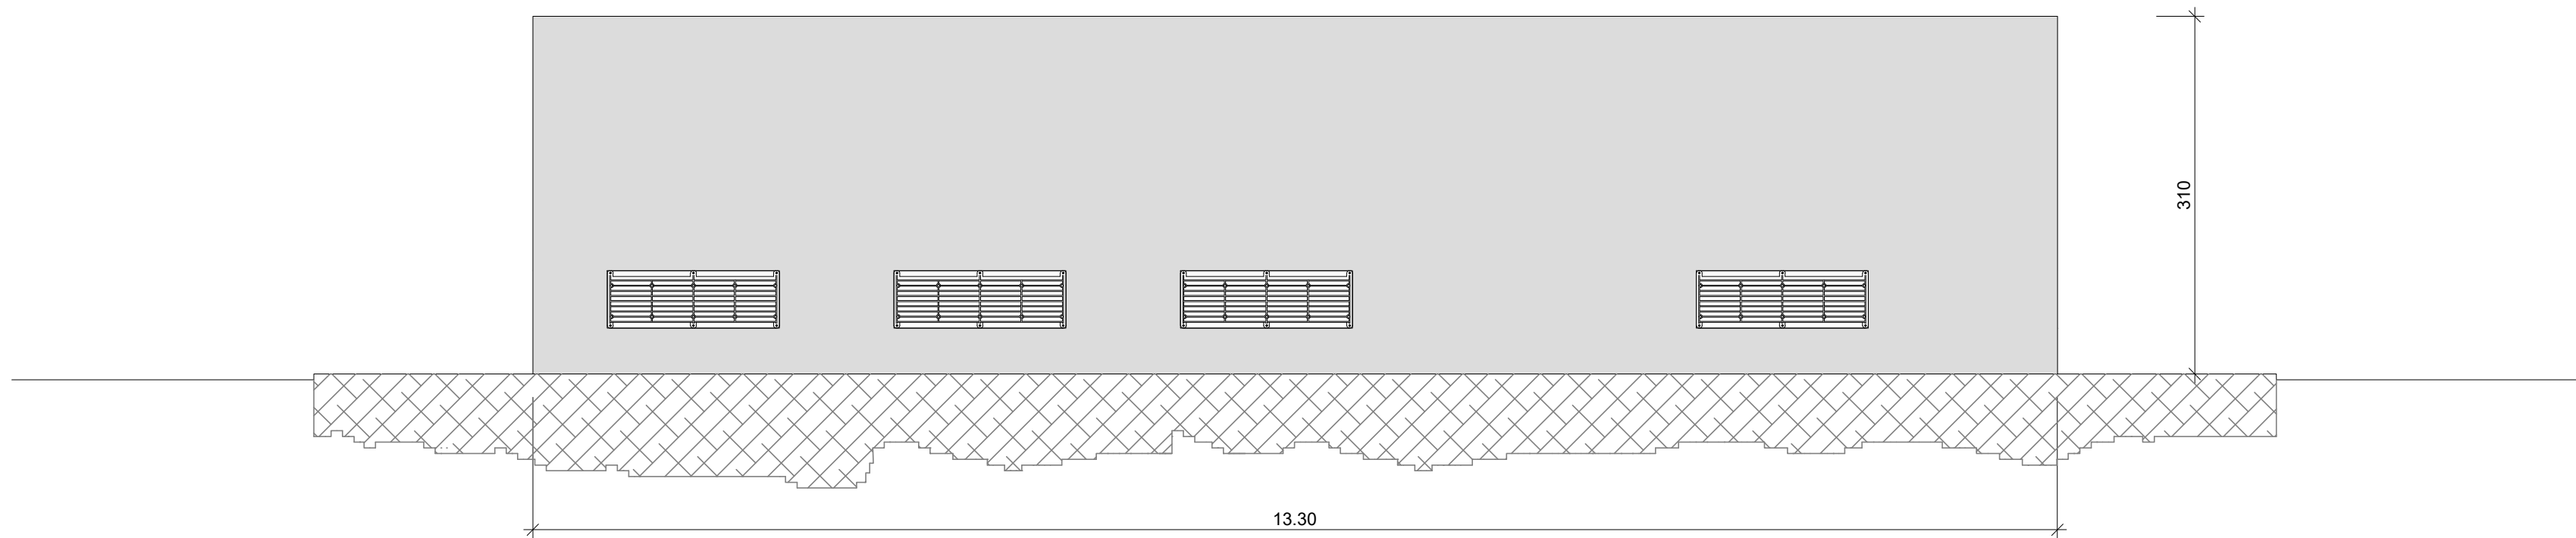


LE OPERE MURARIE DI CABINA SARANNO DA REALIZZARSI IN OPERA OVVERO PREVIO IMPIEGO DI STRUTTURE PREFABBRICATE.

IL PRESENTE PROGETTO E' VALIDO ESCLUSIVAMENTE PER GLI IMPIANTI ELETTRICI, NON HA VALENZA DI PROGETTO ARCHITETTONICO.


ART AD GC FR 0810 05 13 067N 00

- Particolare collegamenti principali di terra Trasformatore -

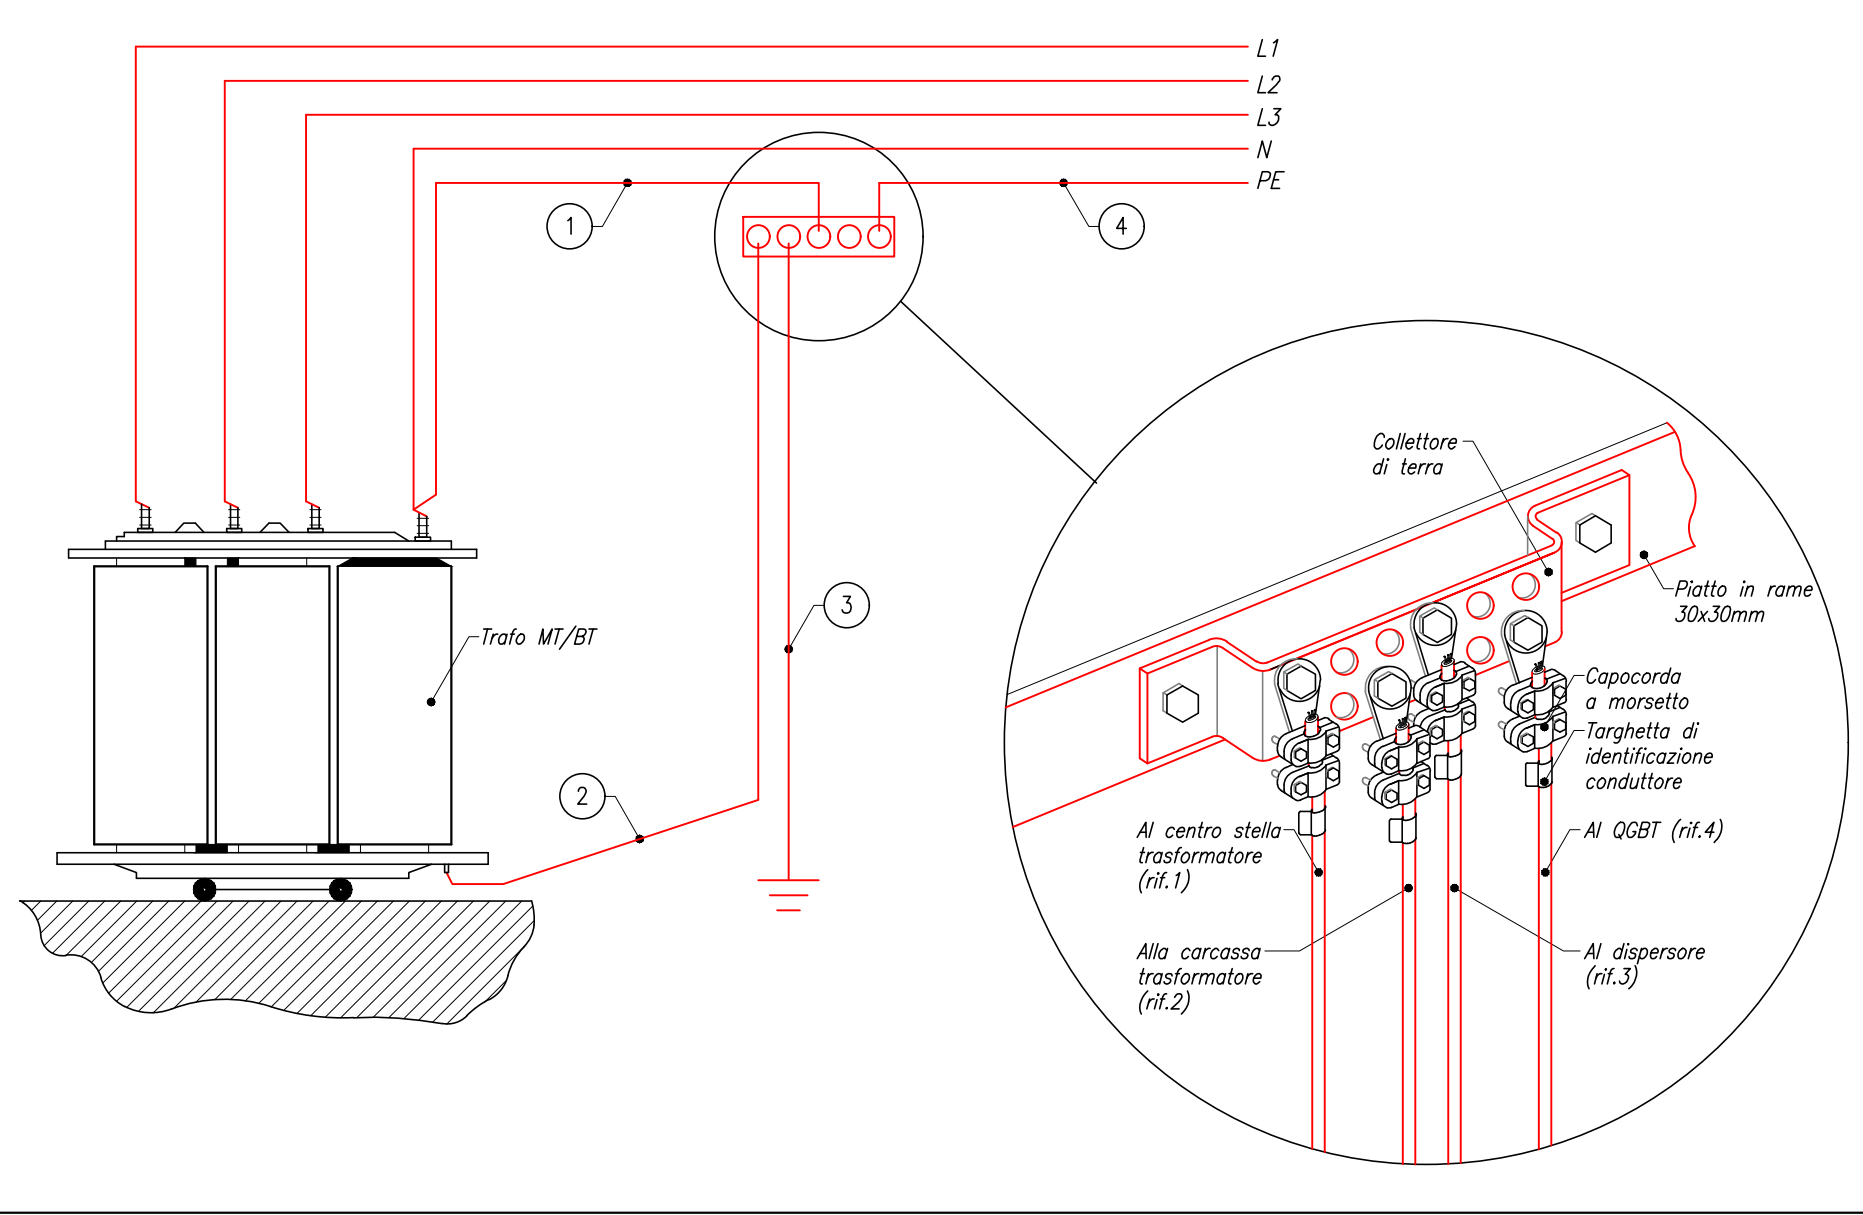


N.B.: I COLLEGAMENTI SUL TRASFORMATORE TR2 NON VERRANNO ESEGUITI IN QUESTA FASE DI PROGETTO IN QUANTO IL TR2 VERRA' INSTALLATO IN UN SECONDO MOMENTO.


- Particolare tubi M.T./B.T. -

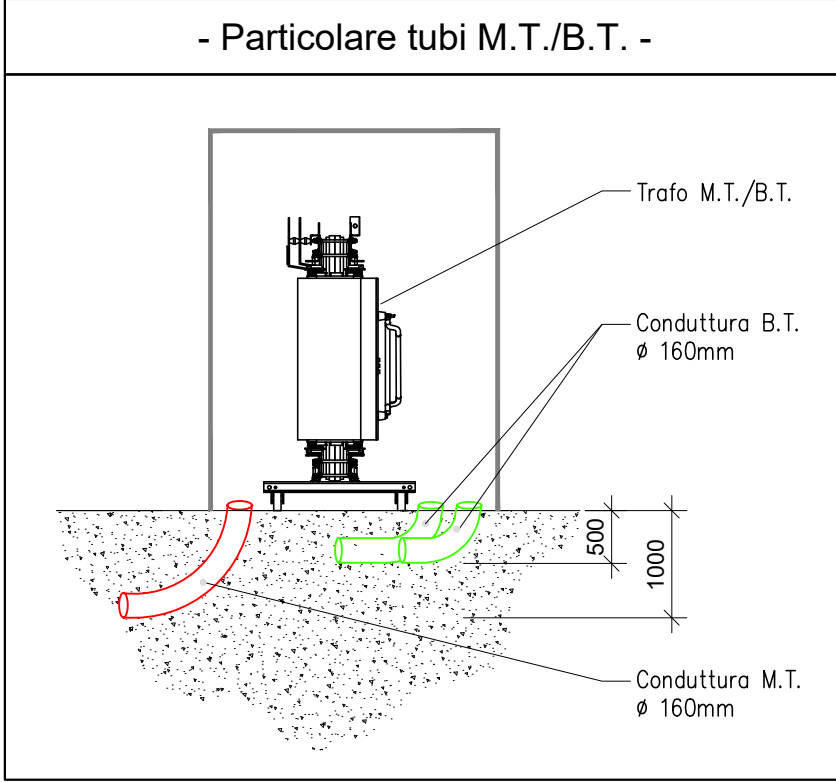

- Particolare cunicolo QGBT -

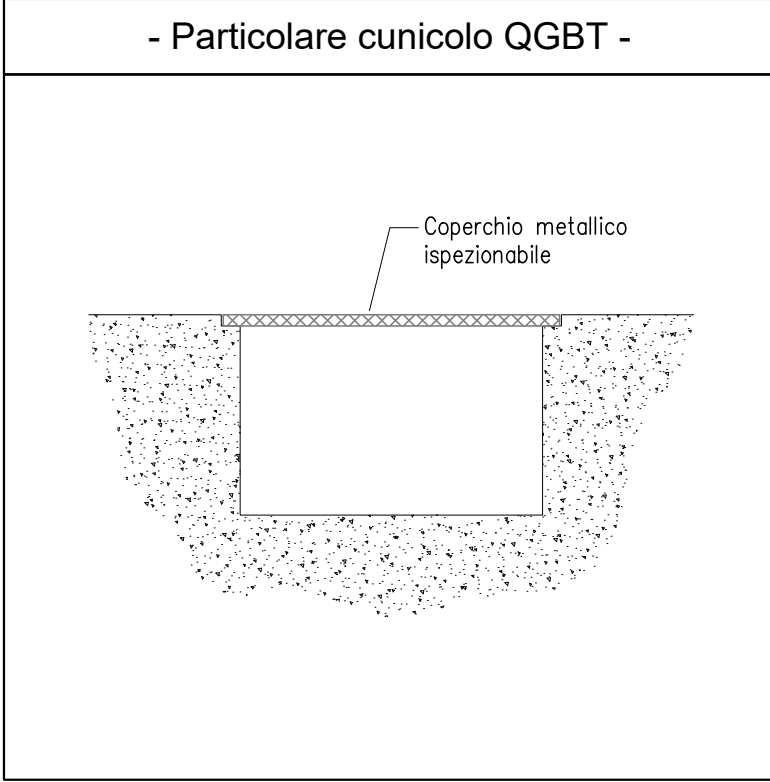

- Particolare rete protezione vano trasformatore -

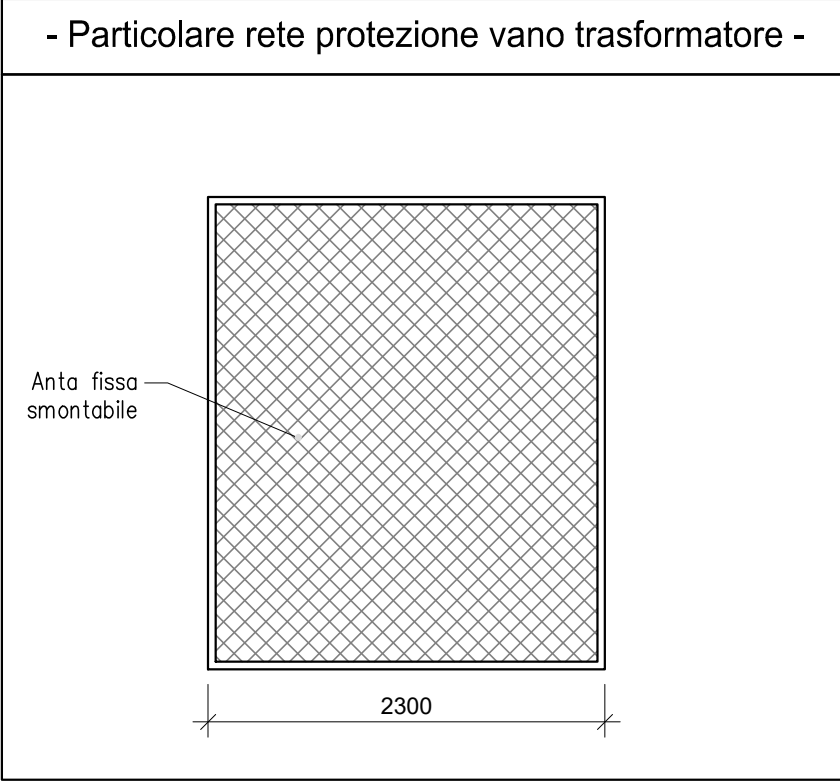

LEGENDA DEI SIMBOLI

SIMBOLO	DESCRIZIONE
	Quadro elettrico (simbolo generico)
	Conduttura a parete
	Cassetto di derivazione
	Conduttura discendente
	Pulsante d'emergenza ad accesso protetto (con coperchio in vetro frangibile)
	Pulsante allarme incendio ad accesso protetto (con coperchio in vetro frangibile)
	Sirena allarme incendio
	Batteria di rilascio fissa
	Apparecchio di illuminazione per tubo fluorescente 1x36W IP65
	Apparecchio di illuminazione per tubi fluorescenti 2x36W IP65
	Apparecchio autonomo per illuminazione di sicurezza
	Lampada di emergenza portatile
	Interruttore unipolare in esecuzione a vista
	Presa 2x10/2x16A+T tipo bivalente in esecuzione a vista
	Presa tipo CEE interbloccata 2x16A+T con fusibili, in esecuzione a vista
	Presa tipo CEE interbloccata 3P+Nx16A+T con fusibili, in esecuzione a vista
	Rivelatore di fumo
	Collettore di terra
	Piatto in rame 30x2mm
	Dispensore di corrente intenzionale infisso nel terreno entro pozzetto ispezionabile
	Corda di rame nuda interrata
	Microinterruttore

ELABORATI DI PROGETTO ESECUTIVO
IMPIANTI ELETTRICI - I STRALCIO

Planimetria impianti elettrici cabina di trasformazione MT/BT
Scala 1:50

elaborato 01.05.11.16