


ART | AD | GC | FR | 0810 | 05 | 05 | 217N | 00



(MI-E-789)  
VASCA DI LAMINAZIONE DEL FIUME SEVESO IN COMUNE  
DI SENAGO (MI)

PROGETTO ESECUTIVO  
CUP: B19H12000270002

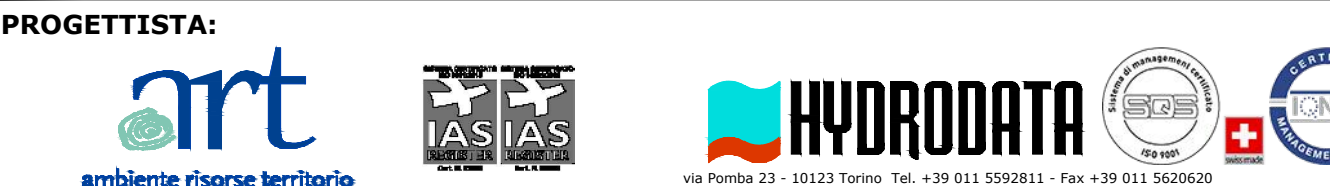

Il Progettista - Responsabile di progetto e delle integrazioni e  
prestazioni specialistiche  
Dott. Ing. Ivo FRESIA



Il Coordinatore per la sicurezza in fase di progettazione:  
Dott. Ing. Giuseppe CAMPI

Il Geologo:  
Dott. Geol. Marco BERSANO

VISTO: Il Responsabile del procedimento  
Dott. Ing. Marco La Vecchia

02					
03					
04	EMMISSIONI	Dicembre 2018	A. DE FILIPPIS	G. CAMPI	L. FRESIA
05	REVISIONE	data	redatto	verificato	approvato

DOCUMENTAZIONE TECNICA  
OPERE D'ARTE - II STRALCIO  
INVASI DI LAMINAZIONE  
PLANIMETRIA DI TRACCIAMENTO  
Scala 1:1000