

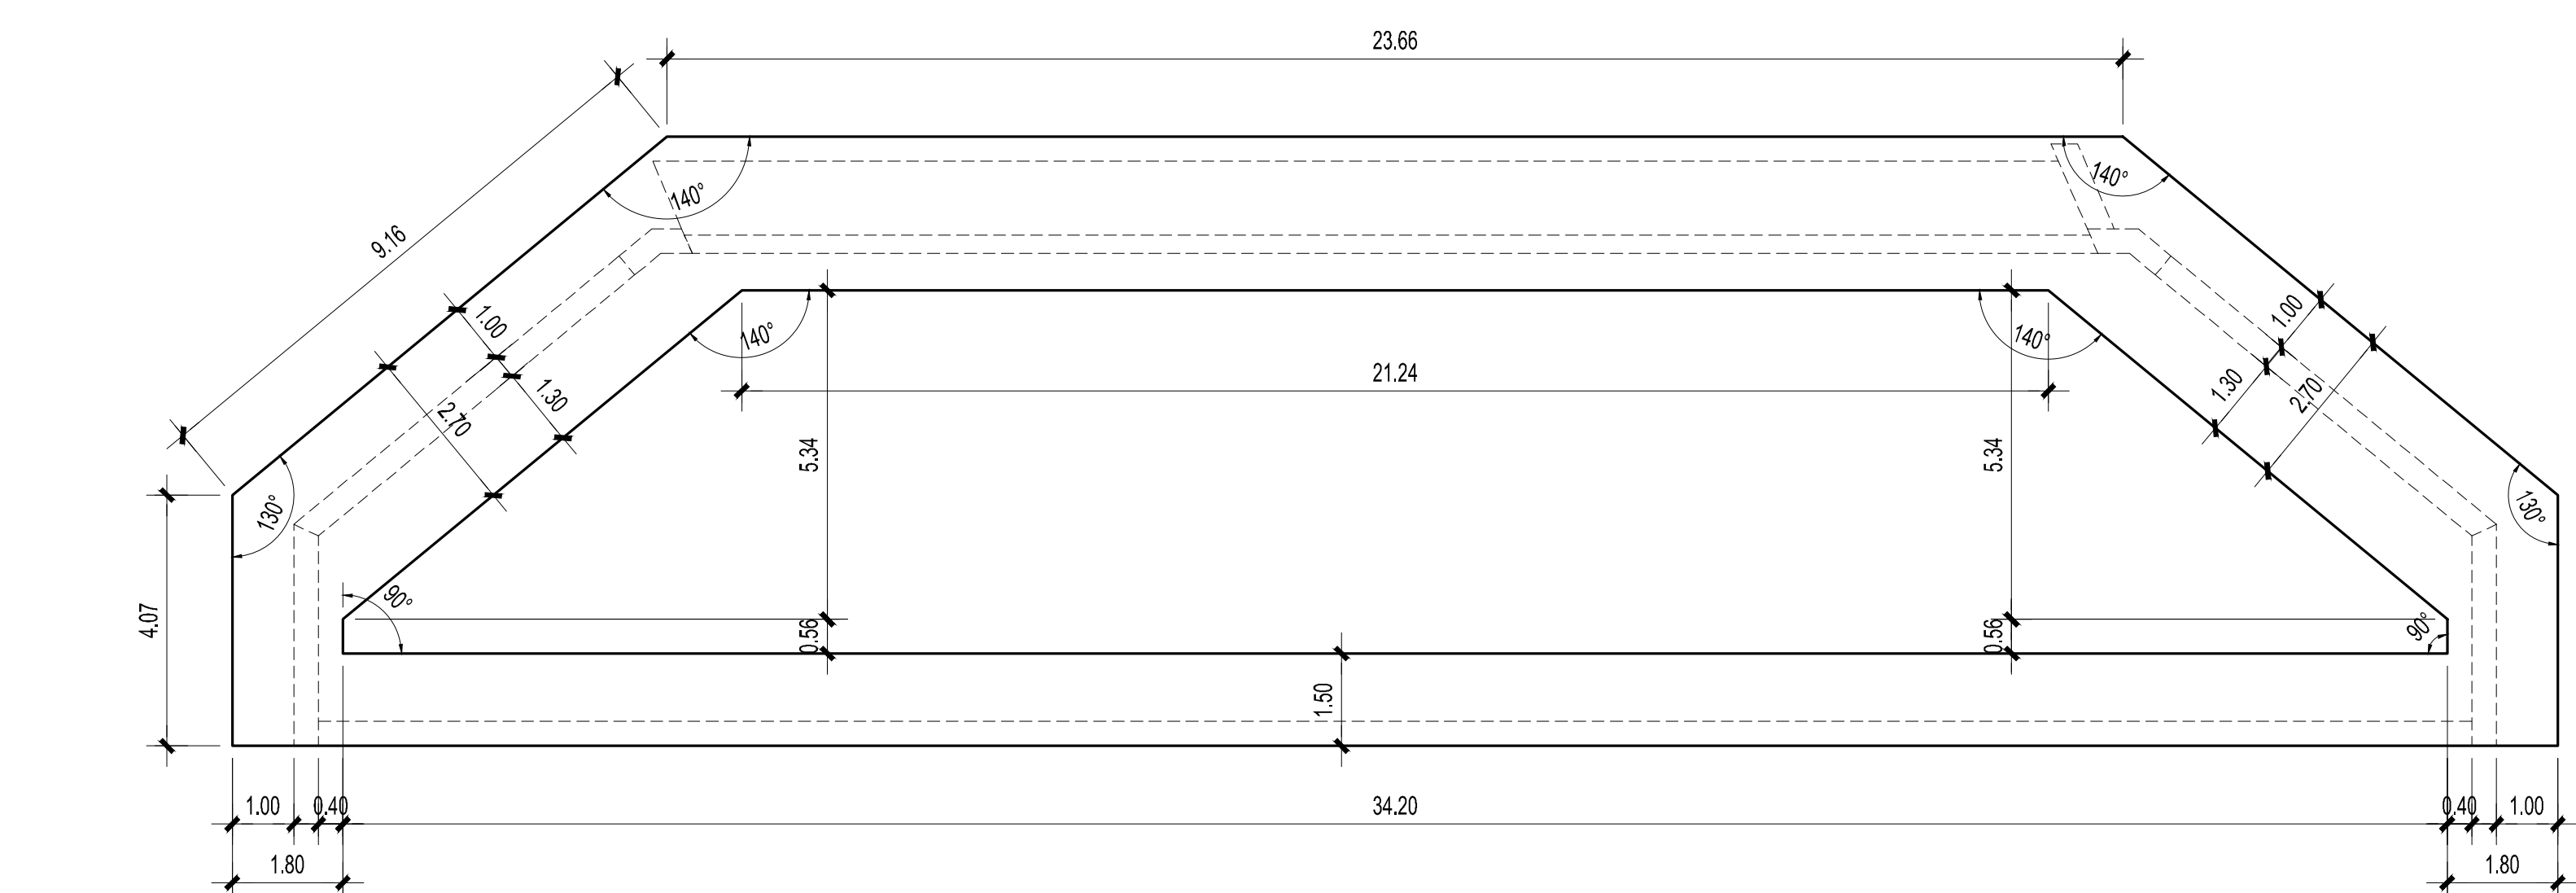


[illegible][illegible]

VASCA DI LAMINAZIONE III

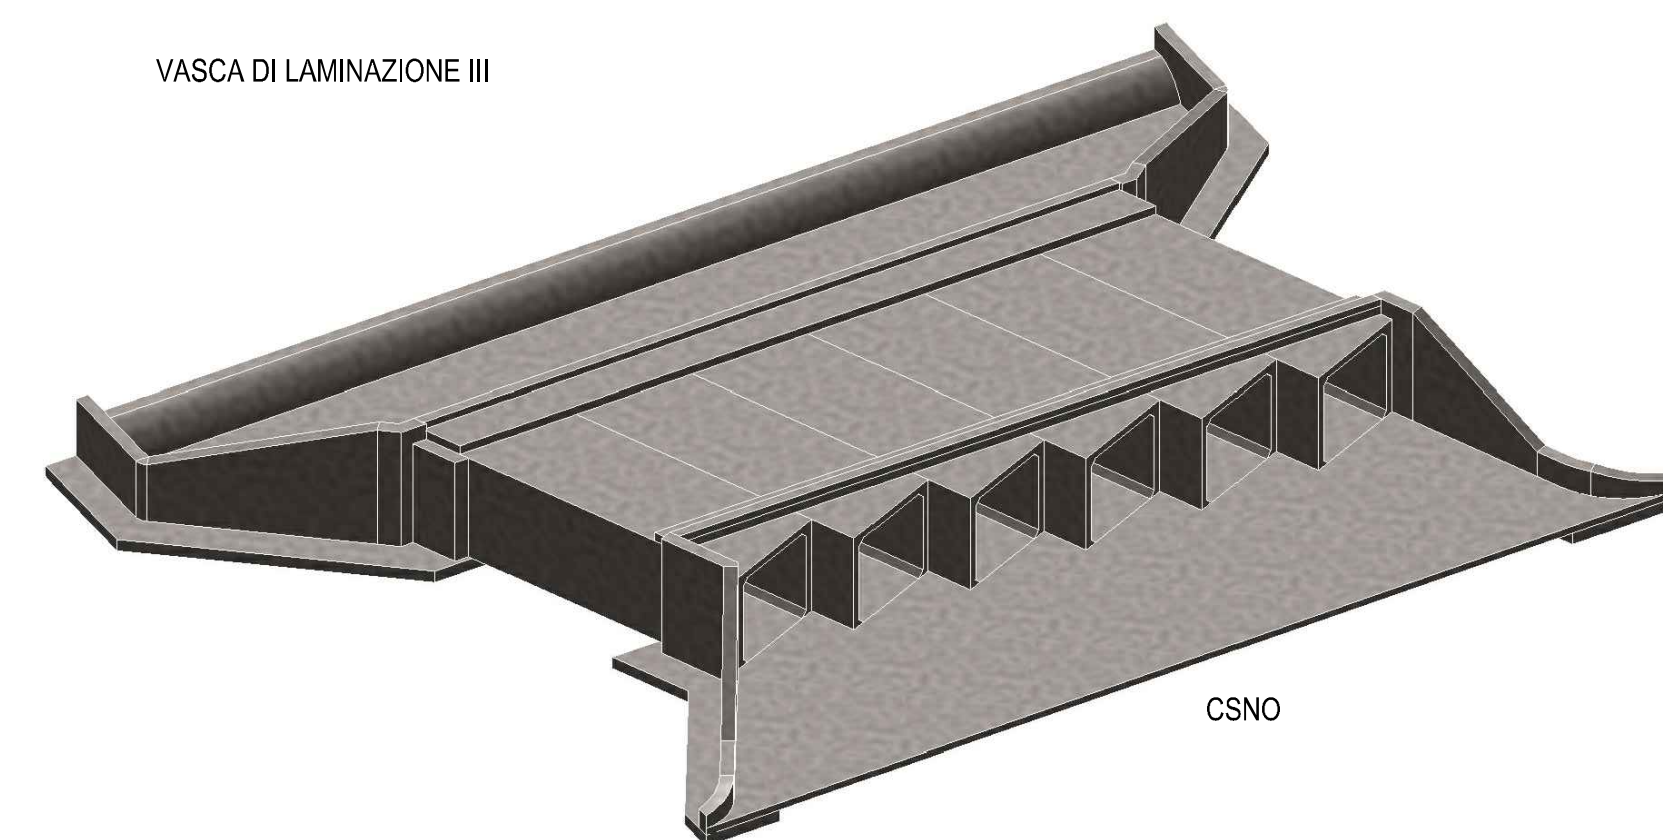

CSNO

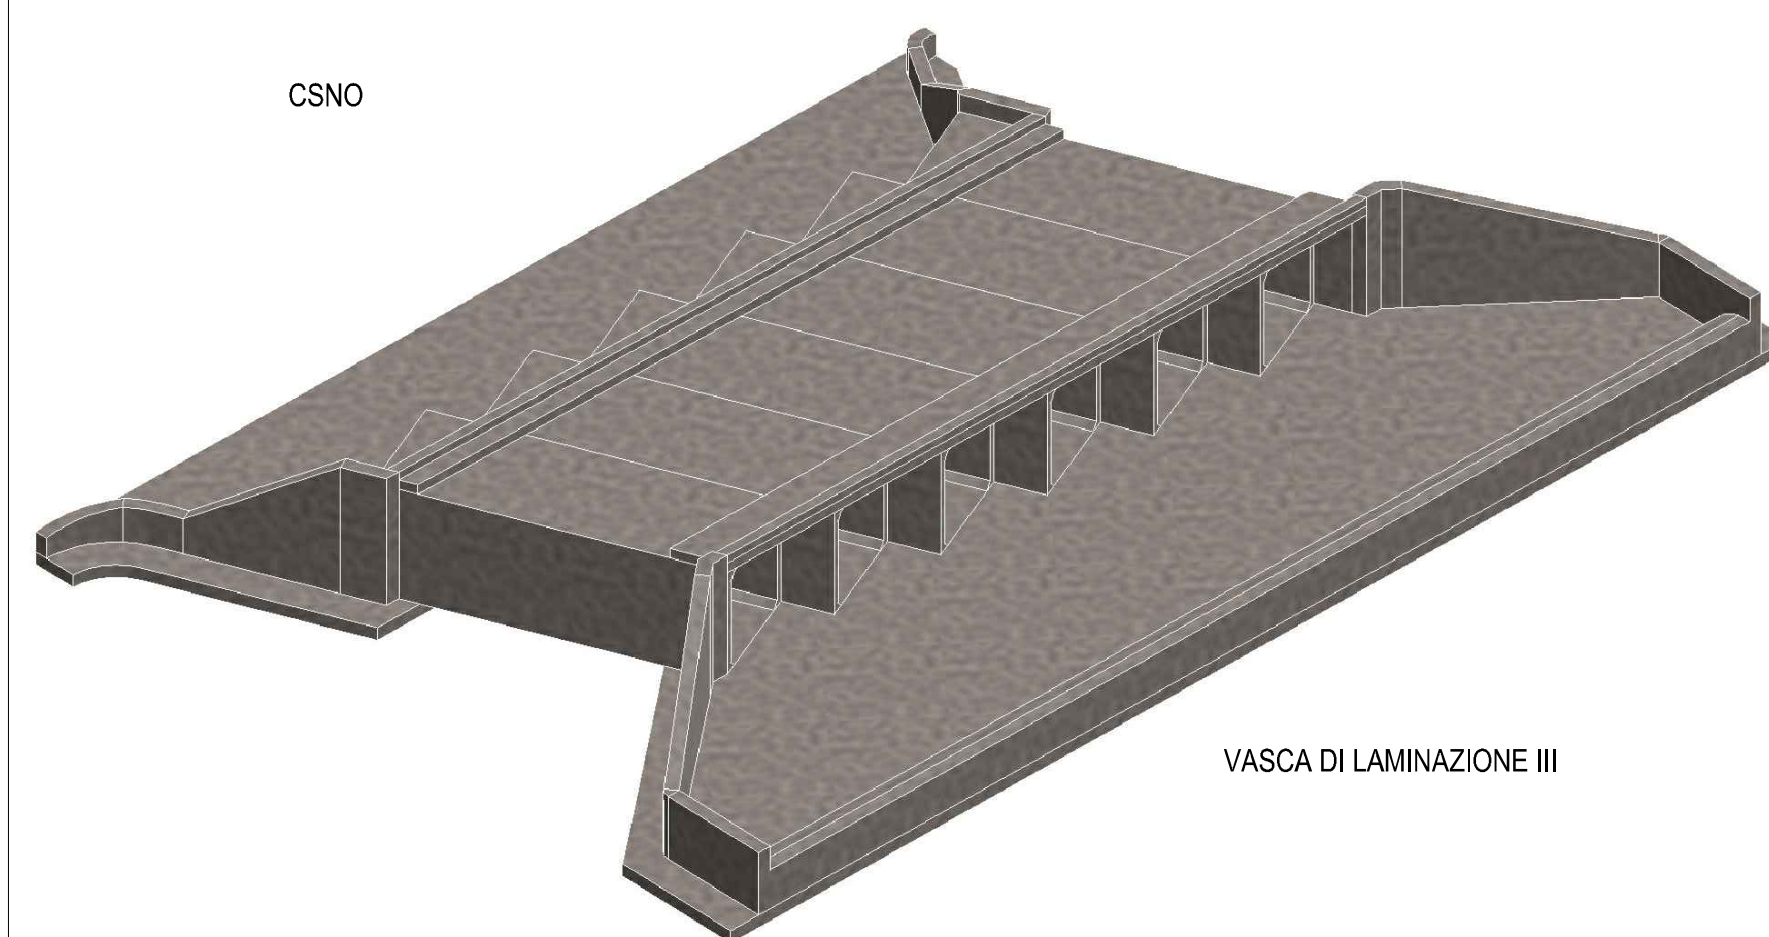

(MI-E-789)  
**VASCA DI LAMINAZIONE DEL FIUME SEVESO IN COMUNE  
 DI SENAGO (MI)**

## PROGETTO ESECUTIVO

CUP. B19H12000270002

**PROGETTISTA:**



Il Progettista - Responsabile di progetto e delle integrazioni e prestazioni specialistiche:

Dott. Ing. Ivo FRESIA

INGEGNERI DELLA P.  
Dott. Ing.

Dott. Ing. Ivo FRESIA

*Il Coordinatore per la sicurezza in fase di progettazione*

Dott. Ing. Giuseppe CAMA

Il Geologo:  
Dott. Geol. Marco BERSANO

Dott. Geol. Marco BERSANO

VISTO: Il Responsabile del procedimento

Dott. Ing. Marco La Veglia

02				
01				
00	EMISSIONE	Dicembre 2018	C. SOLDIERA	G. CAMPI
rev.	descrizione	data	refatto	verificato
				approvato

**DOCUMENTAZIONE TECNICA**  
**OPERE D'ARTE - III STRALCIO**  
**SCARICO DI EMERGENZA DEL III SETTORE NEL CSNO**  
**CARPENTERIE**  
**Scale 1:100**

elaborato **01.07.02.03**