LAYOUT GENERALE DI CANTIERE I STRALCIO
Scala 1:1000

MODIFICA VIABILITA' PER REALIZZAZIONE I STRALCIO A SEGUITO REALIZZAZIONE DELLA BRETELLA

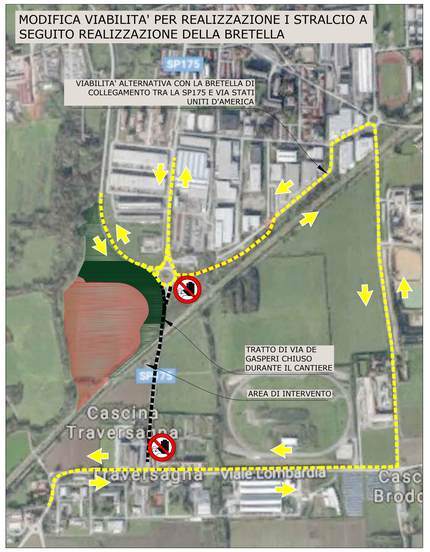

LAYOUT DI DETTAGLIO AREA DI ACCANTIERAMENTO
Scala 1:500

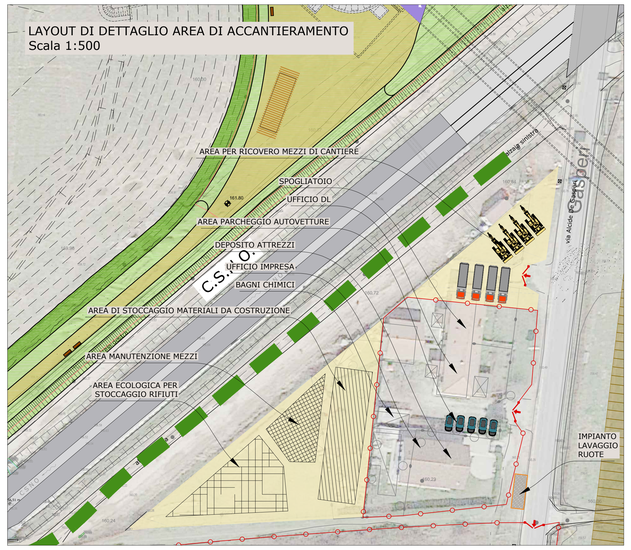

ART AD GC FR 0810 05 06 380N 00

Regione Lombardia
Comune di Milano
AIPo Agenzia Interregionale per il fiume Po
Ufficio Periferico di Milano

(MI-E-789)
VASCA DI LAMINAZIONE DEL FIUME SEVESO IN COMUNE DI SENAGO (MI)

PROGETTO ESECUTIVO
CUP. B19H12000270002

PROGETTISTA:
art ambiente risorse territorio — strada Maria Del Prete 13/A 43100 Parma tel. +39 0521 650911 fax +39 0521 650999 www.artambiente.it info@artambiente.it
HYDRODATA — via Pomba 23 - 10123 Torino Tel. +39 011 5092811 - Fax +39 011 5629620 www.hydrodata.it hydrodata@hydrodata.it

Il Progettista - Responsabile di progetto e delle integrazioni e prestazioni specialistiche:
Dott. Ing. Ivo FRESIA

Il Coordinatore per la sicurezza in fase di progettazione
Dott Ing. Giuseppe CAMPI

Il Geologo:
Dott. Geol. Marco BERSANO

VISTO: Il Responsabile del procedimento
Dott. Ing. Marco La Veglia

rev.	descrizione	data	redatto	verificato	approvato
02					
01					
00	EMISSIONE	Dicembre 2018	A. DE FILIPPIS	G. CAMPI	I. FRESIA

PIANO DI SICUREZZA E DI COORDINAMENTO
II STRALCIO

LAYOUT DI CANTIERE
Scale varie

elaborato **03.03.00.01**