PLANIMETRIA DELLO STATO DI FATTO
Scala 1:250

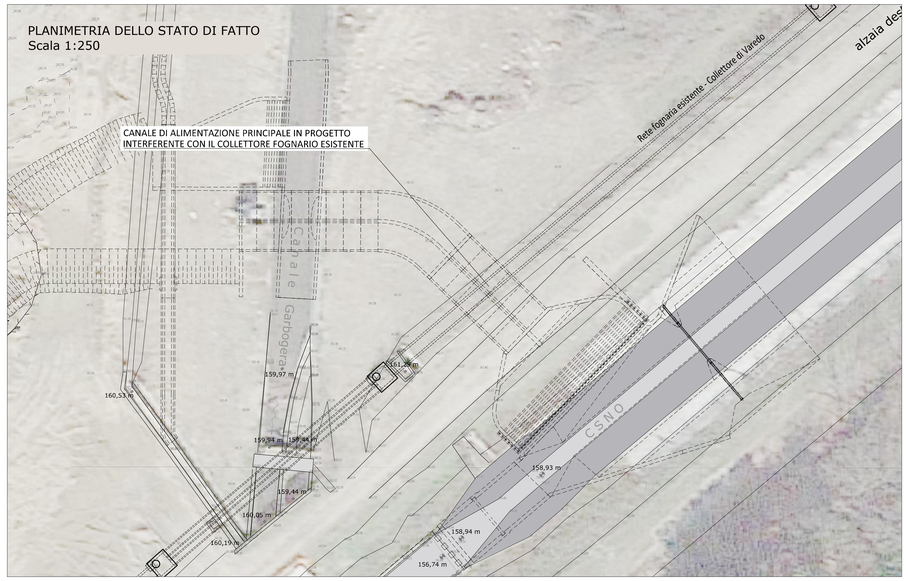

FASE 3
REALIZZAZIONE DEL MANUFATTO DI ALIMENTAZIONE DELLA VASCA DI SENAGO
Scala 1:250

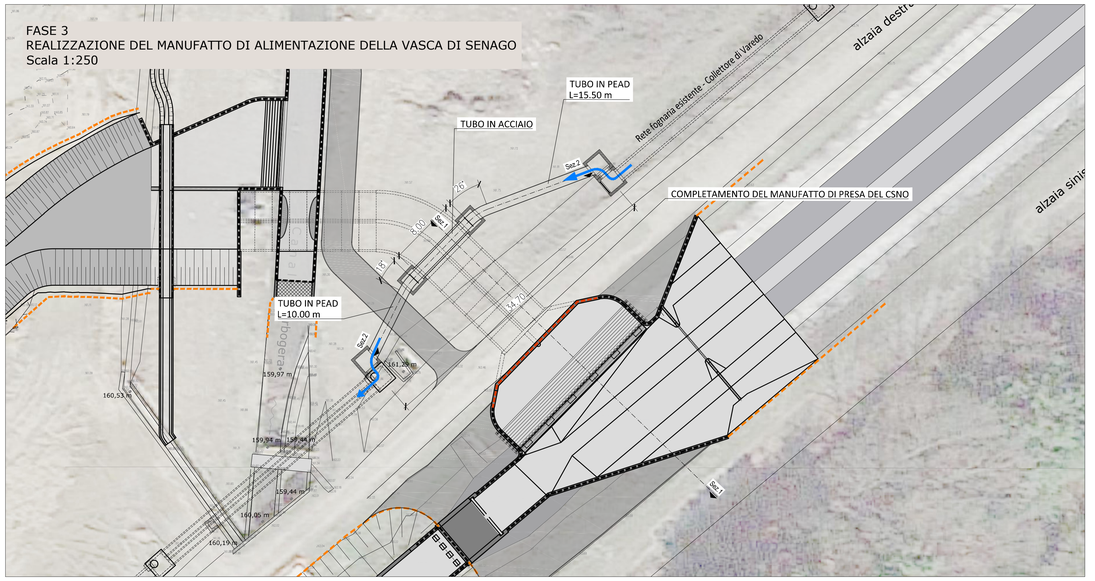

FASE 1
REALIZZAZIONE BYPASS E PARTE DEL OPERA DI PRESA IN PROGETTO
Scala 1:250

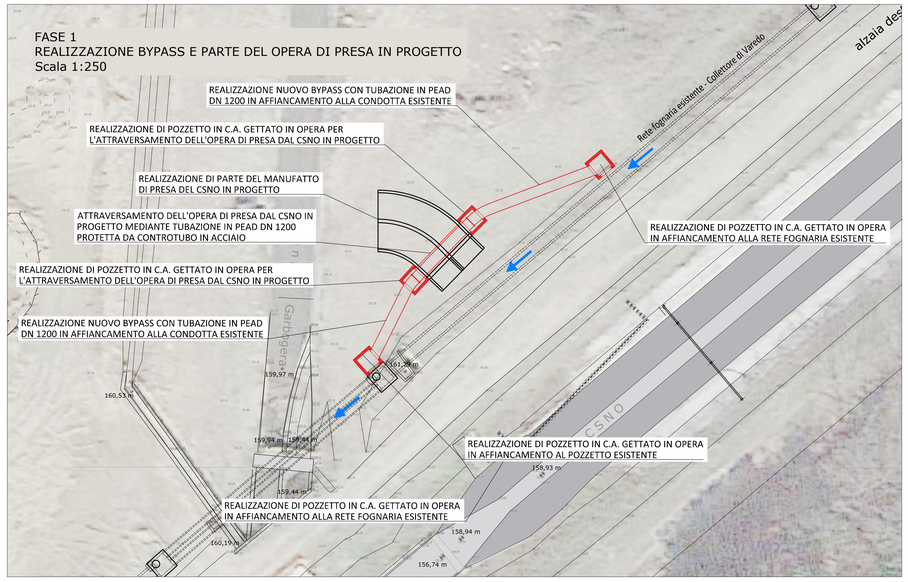

SEZIONE 1-1
Scala 1:100

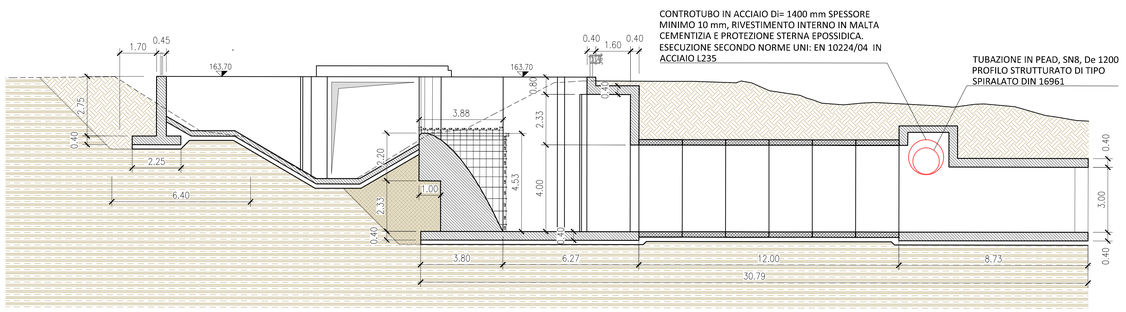

SEZIONE 2-2
Scala 1:100

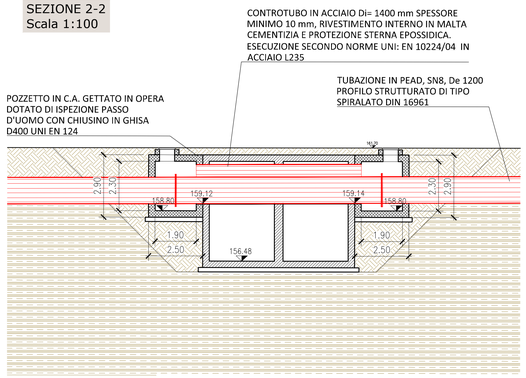

FASE 2
REALIZZAZIONE POZZETTO DI COLLEGAMENTO AL BYPASS E DEVIAZIONE FLUSSO
Scala 1:250

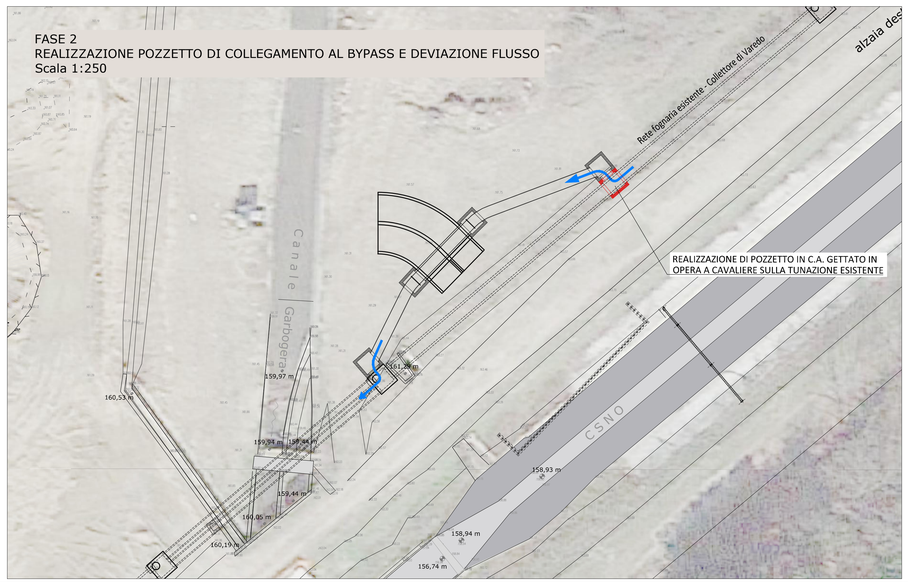

ART AD GC FR 0810 05 14 008N 00

Regione Lombardia
Comune di Milano
AIPo Agenzia Interregionale per il fiume Po
Ufficio Periferico di Milano

(MI-E-789)
VASCA DI LAMINAZIONE DEL FIUME SEVESO IN COMUNE DI SENAGO (MI)

PROGETTO ESECUTIVO
CUP. B19H12000270002

PROGETTISTA:

art ambiente risorse territorio
sede Roma Via Prata 13/A 00161 Roma tel. +39 0511 999911 fax +39 051 199999
www.arteambiente.it info@arteambiente.it

IAS

HYDRODATA
via Pomba 23 - 10123 Torino Tel. +39 011 5592811 - Fax +39 011 5620620
www.hydrodata.it hydrodata@hydrodata.it

Il Progettista - Responsabile di progetto e delle integrazioni e prestazioni specialistiche:
Dott. Ing. Ivo FRESIA

Il Coordinatore per la sicurezza in fase di progettazione:
Dott Ing. Giuseppe CAMPI

Il Geologo:
Dott. Geol. Marco BERSANO

VISTO: Il Responsabile del procedimento
Dott. Ing. Marco La Veglia

rev.	descrizione	data	redatto	verificato	approvato
02					
01					
00	EMISSIONE	Dicembre 2018	A. DE FILIPPIS	G. CAMPI	I. FRESIA

DOCUMENTAZIONE TECNICA
RISOLUZIONE DELLE INTERFERENZE CON SOTTOSERVIZI - I STRALCIO

RISOLUZIONE DELLE INTERFERENZE: CAP-HOLDING COLLETTORE VAREDO
PIANTA E SEZIONI

elaborato **01.03.00.02**