




SEZIONE A-A

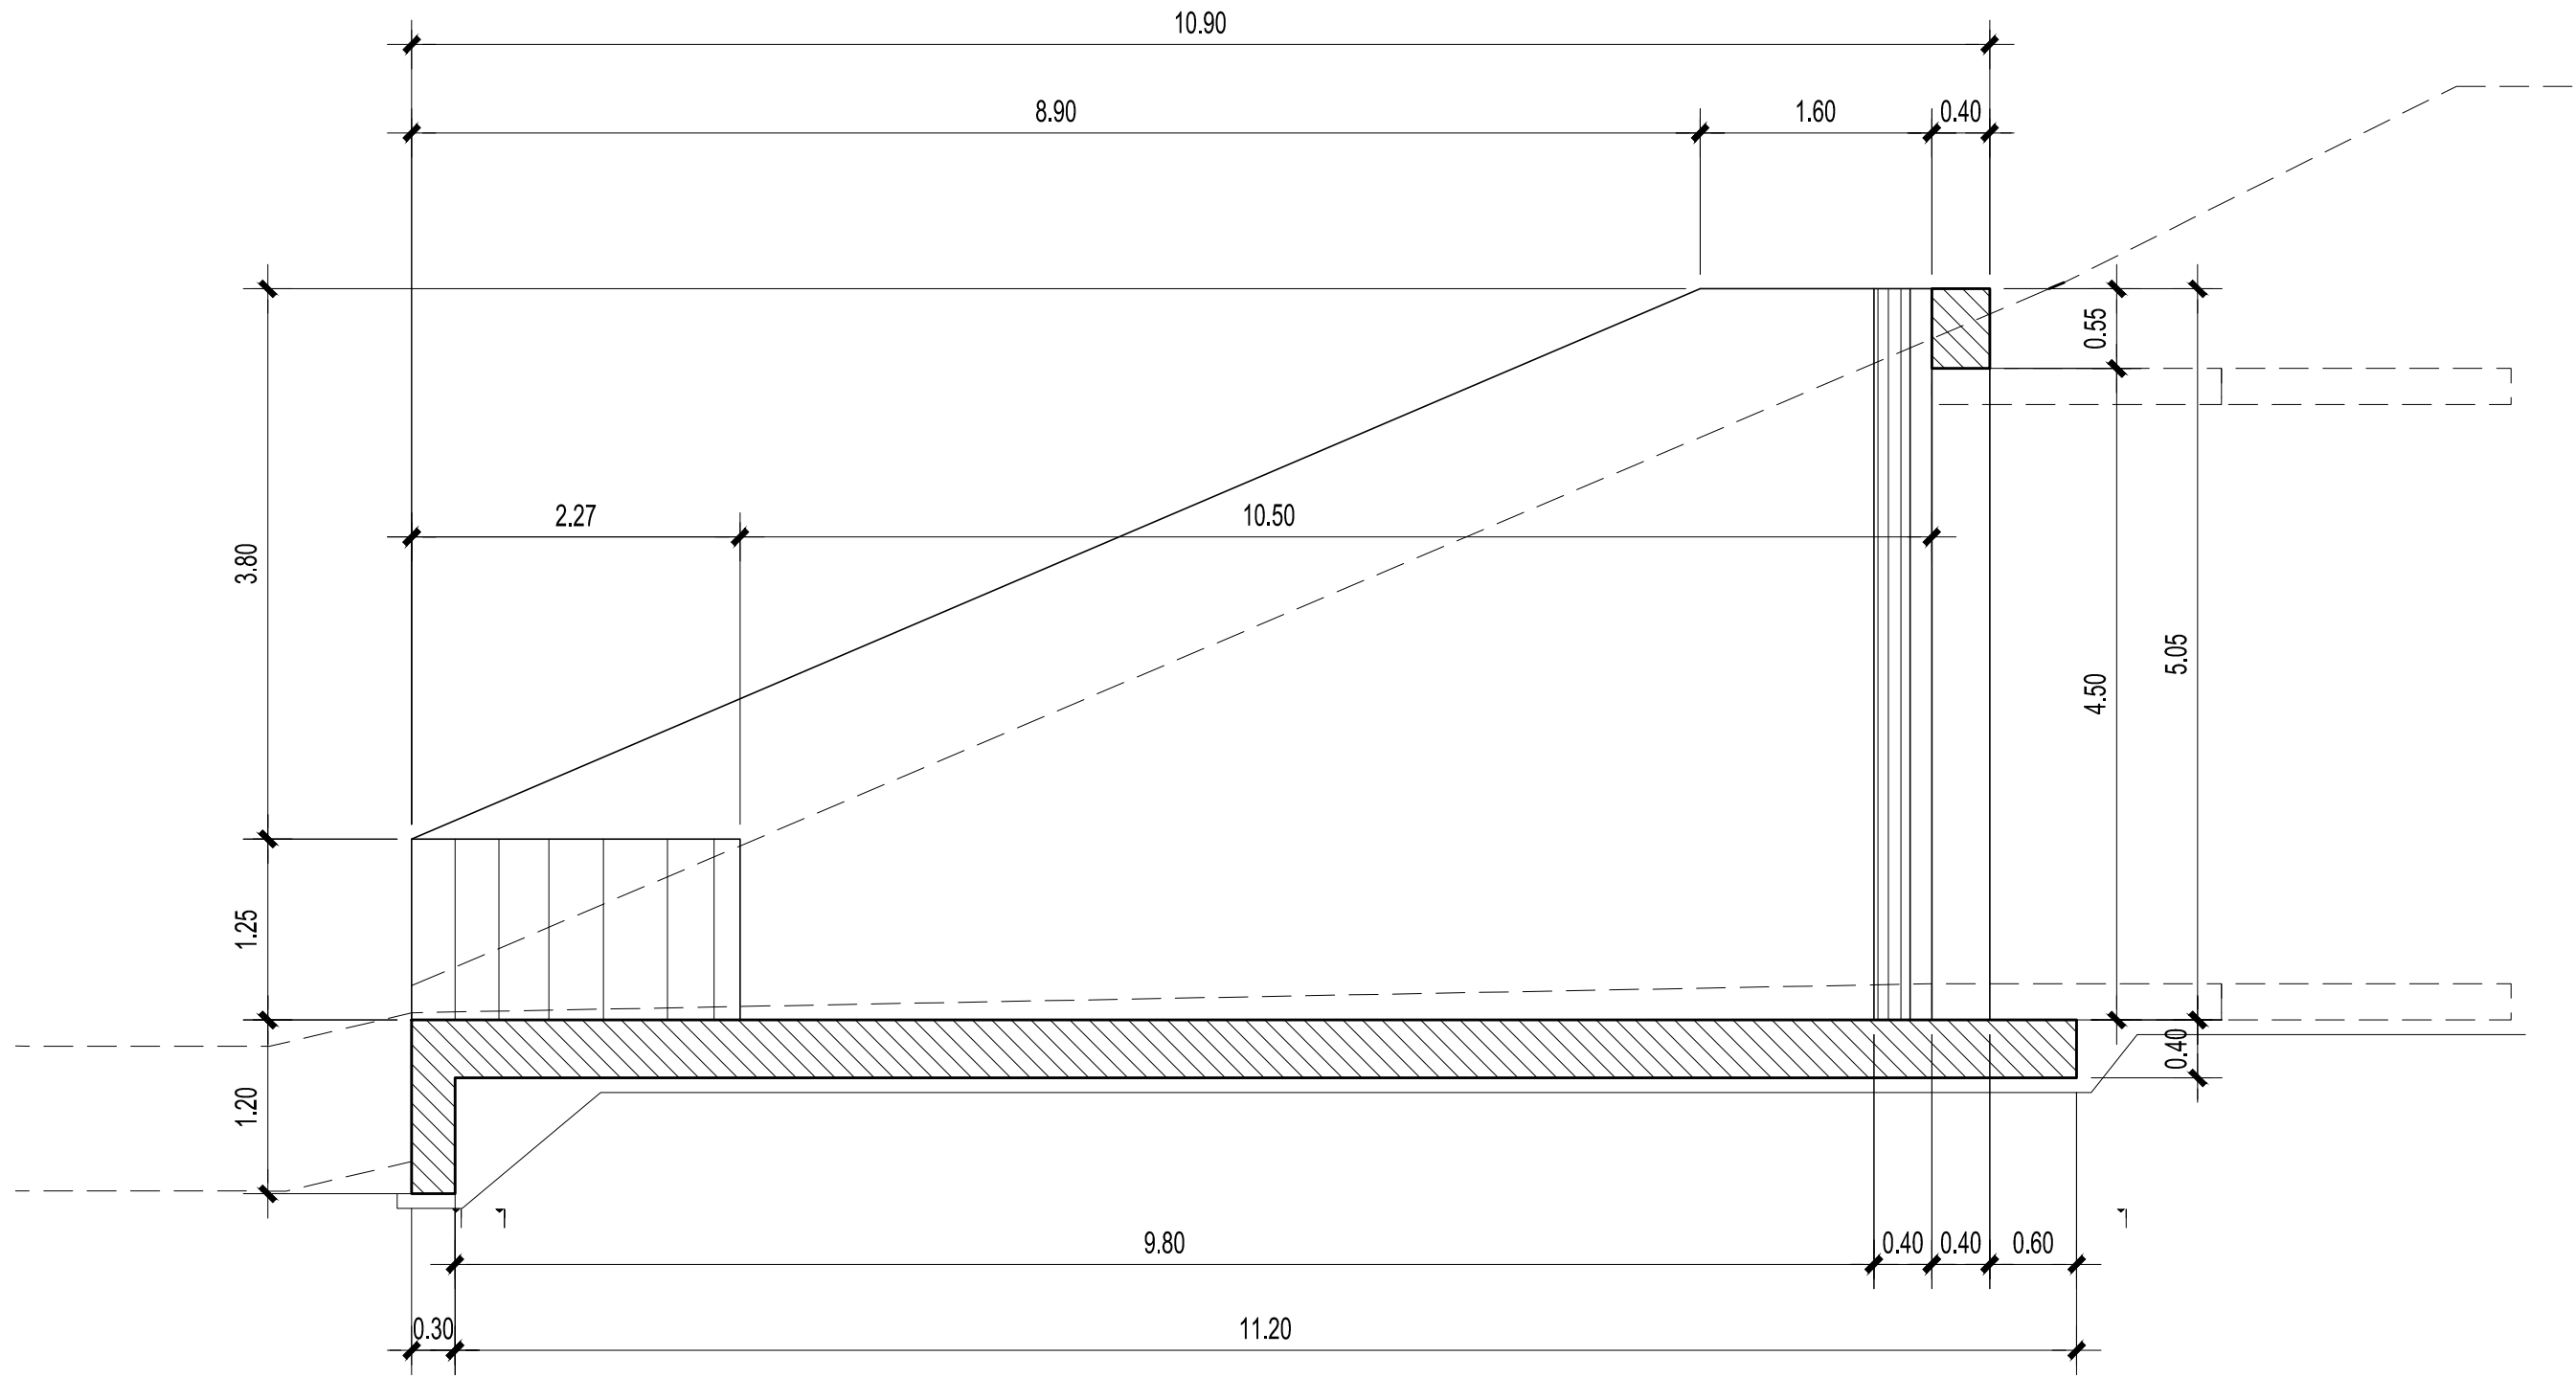


SEZIONE C-C

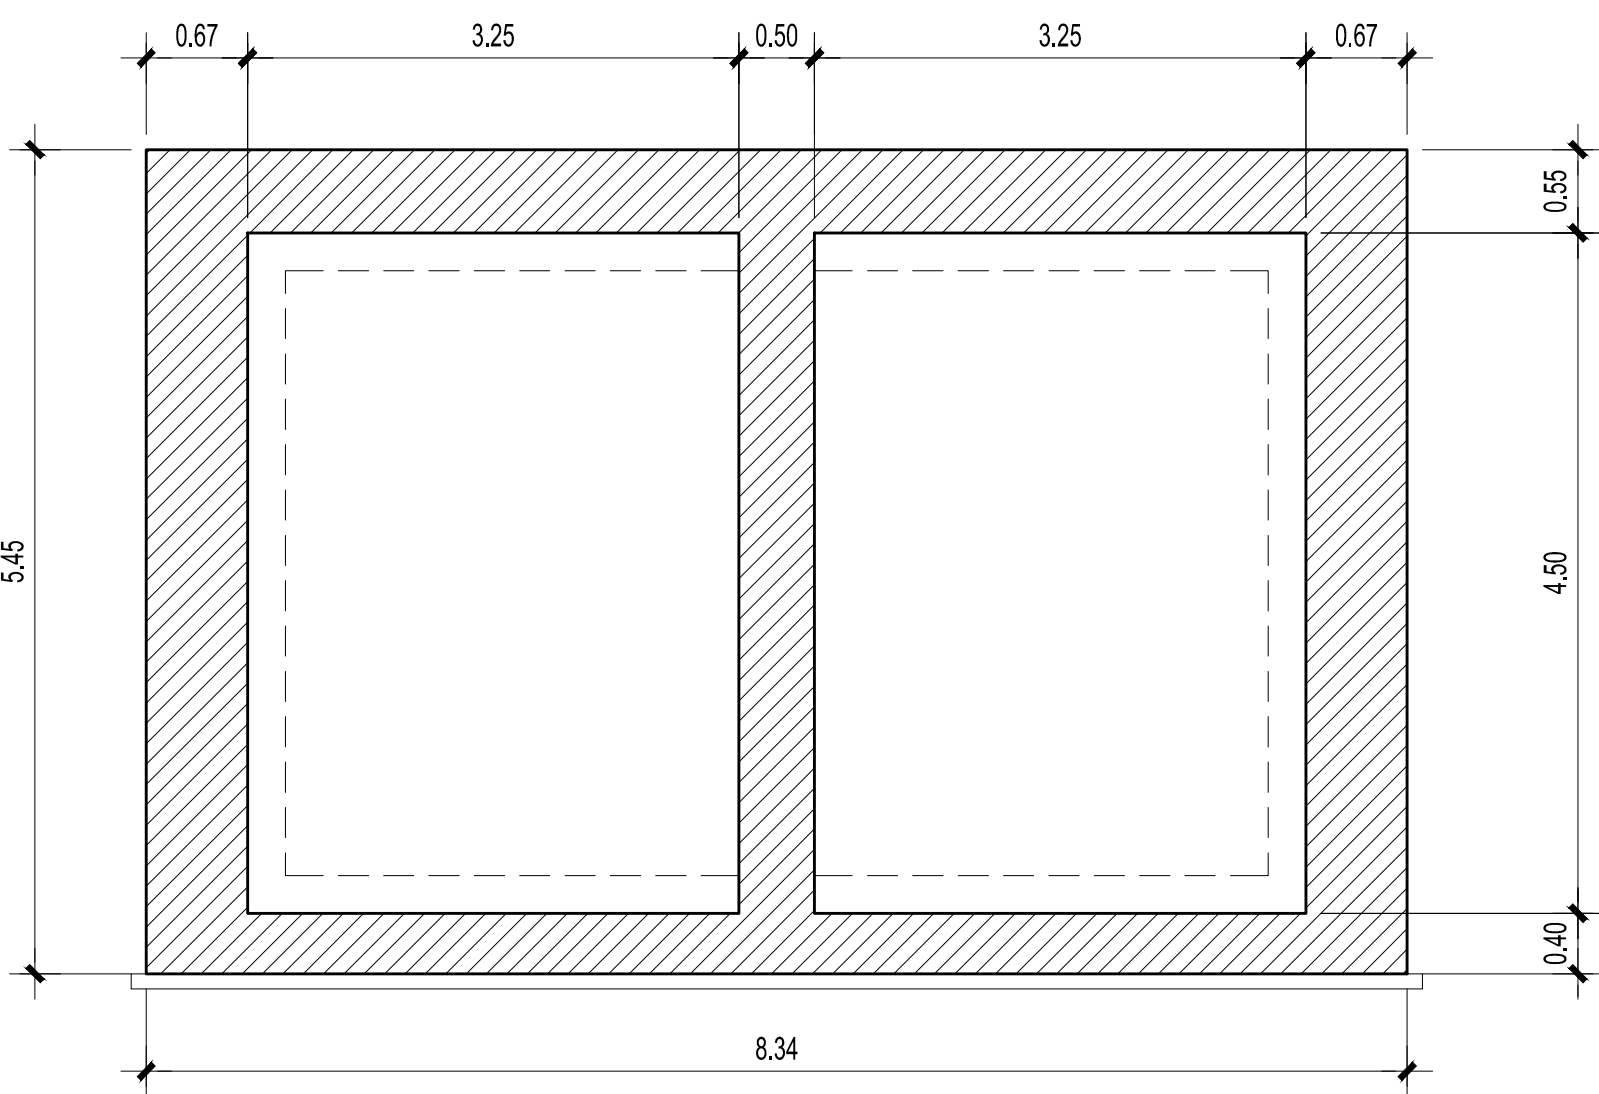


SEZIONE D-D

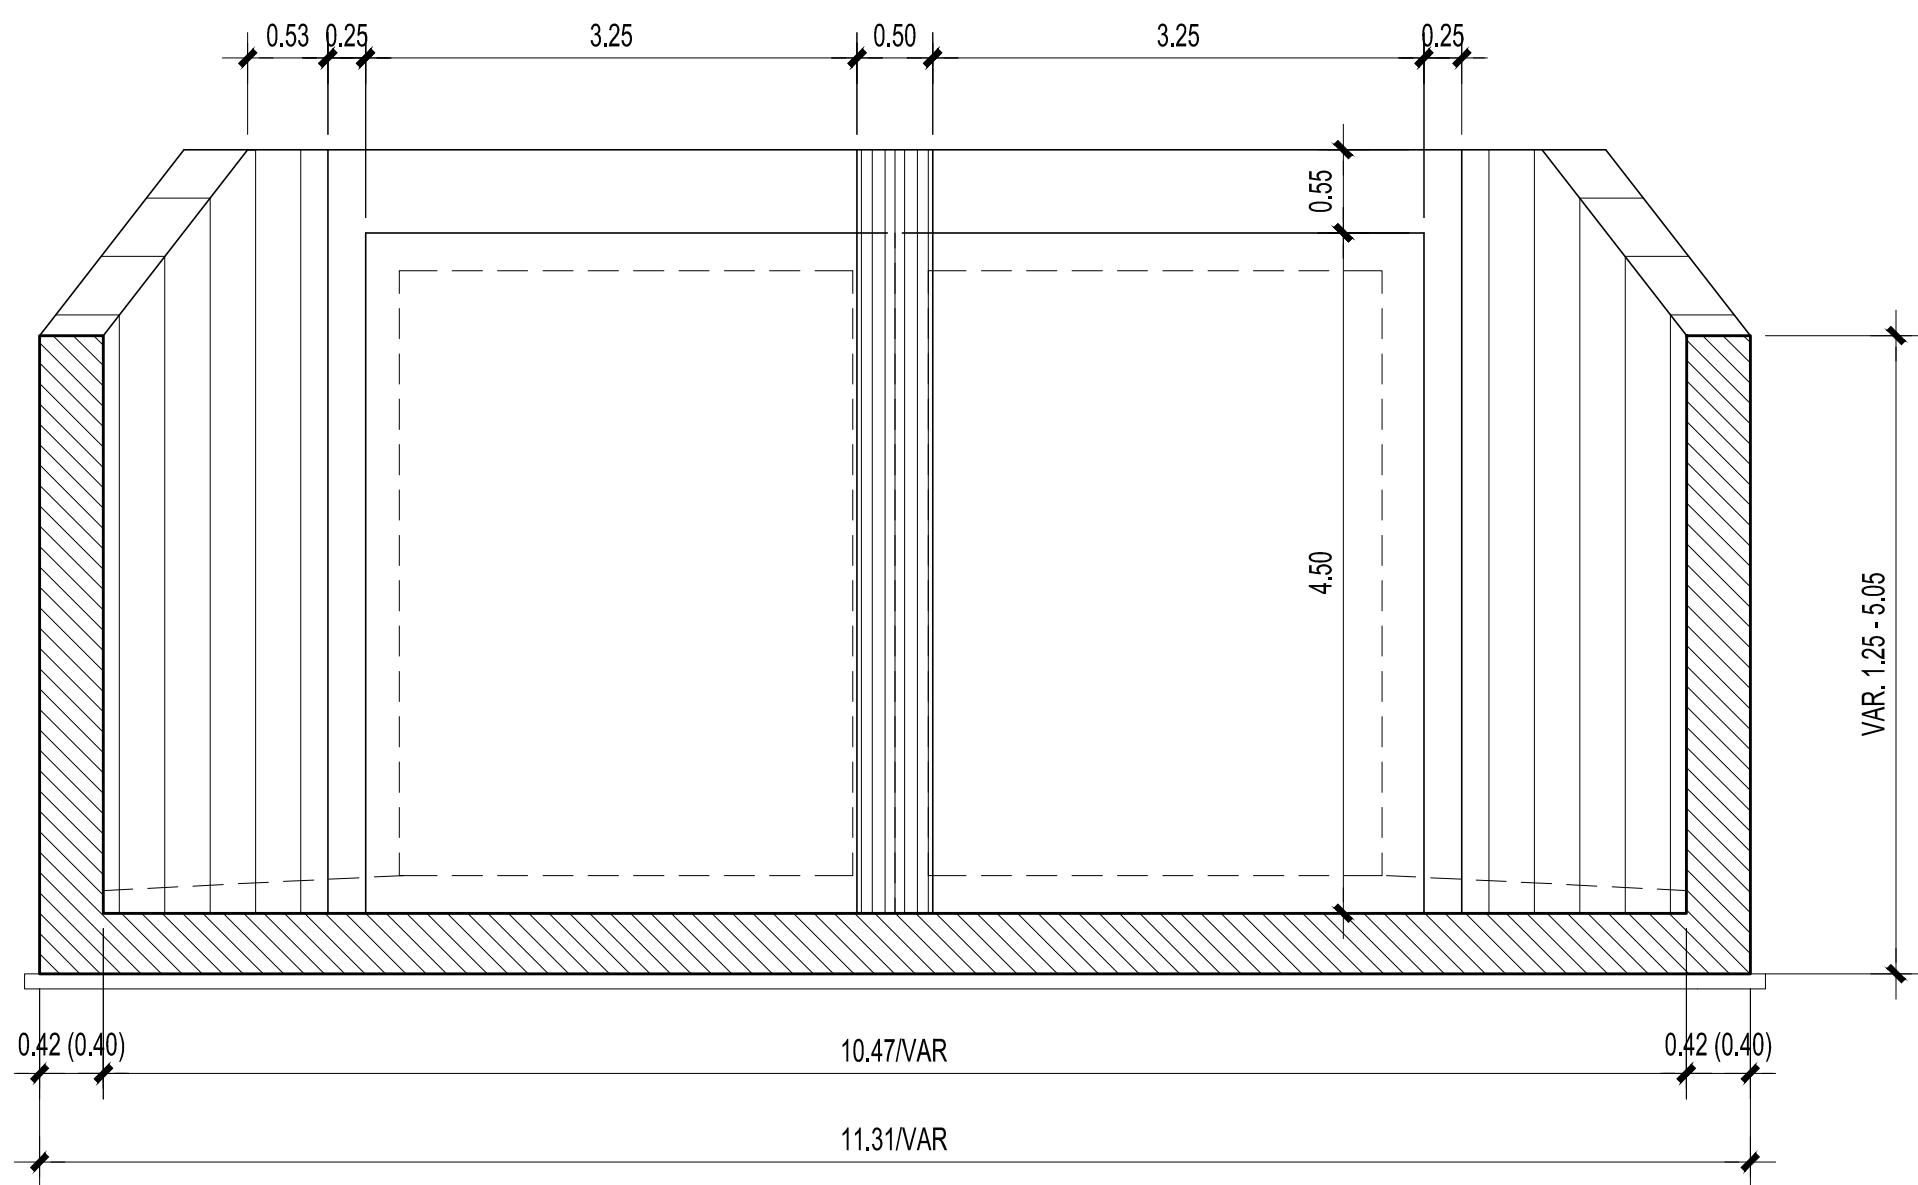


SEZIONE B-B

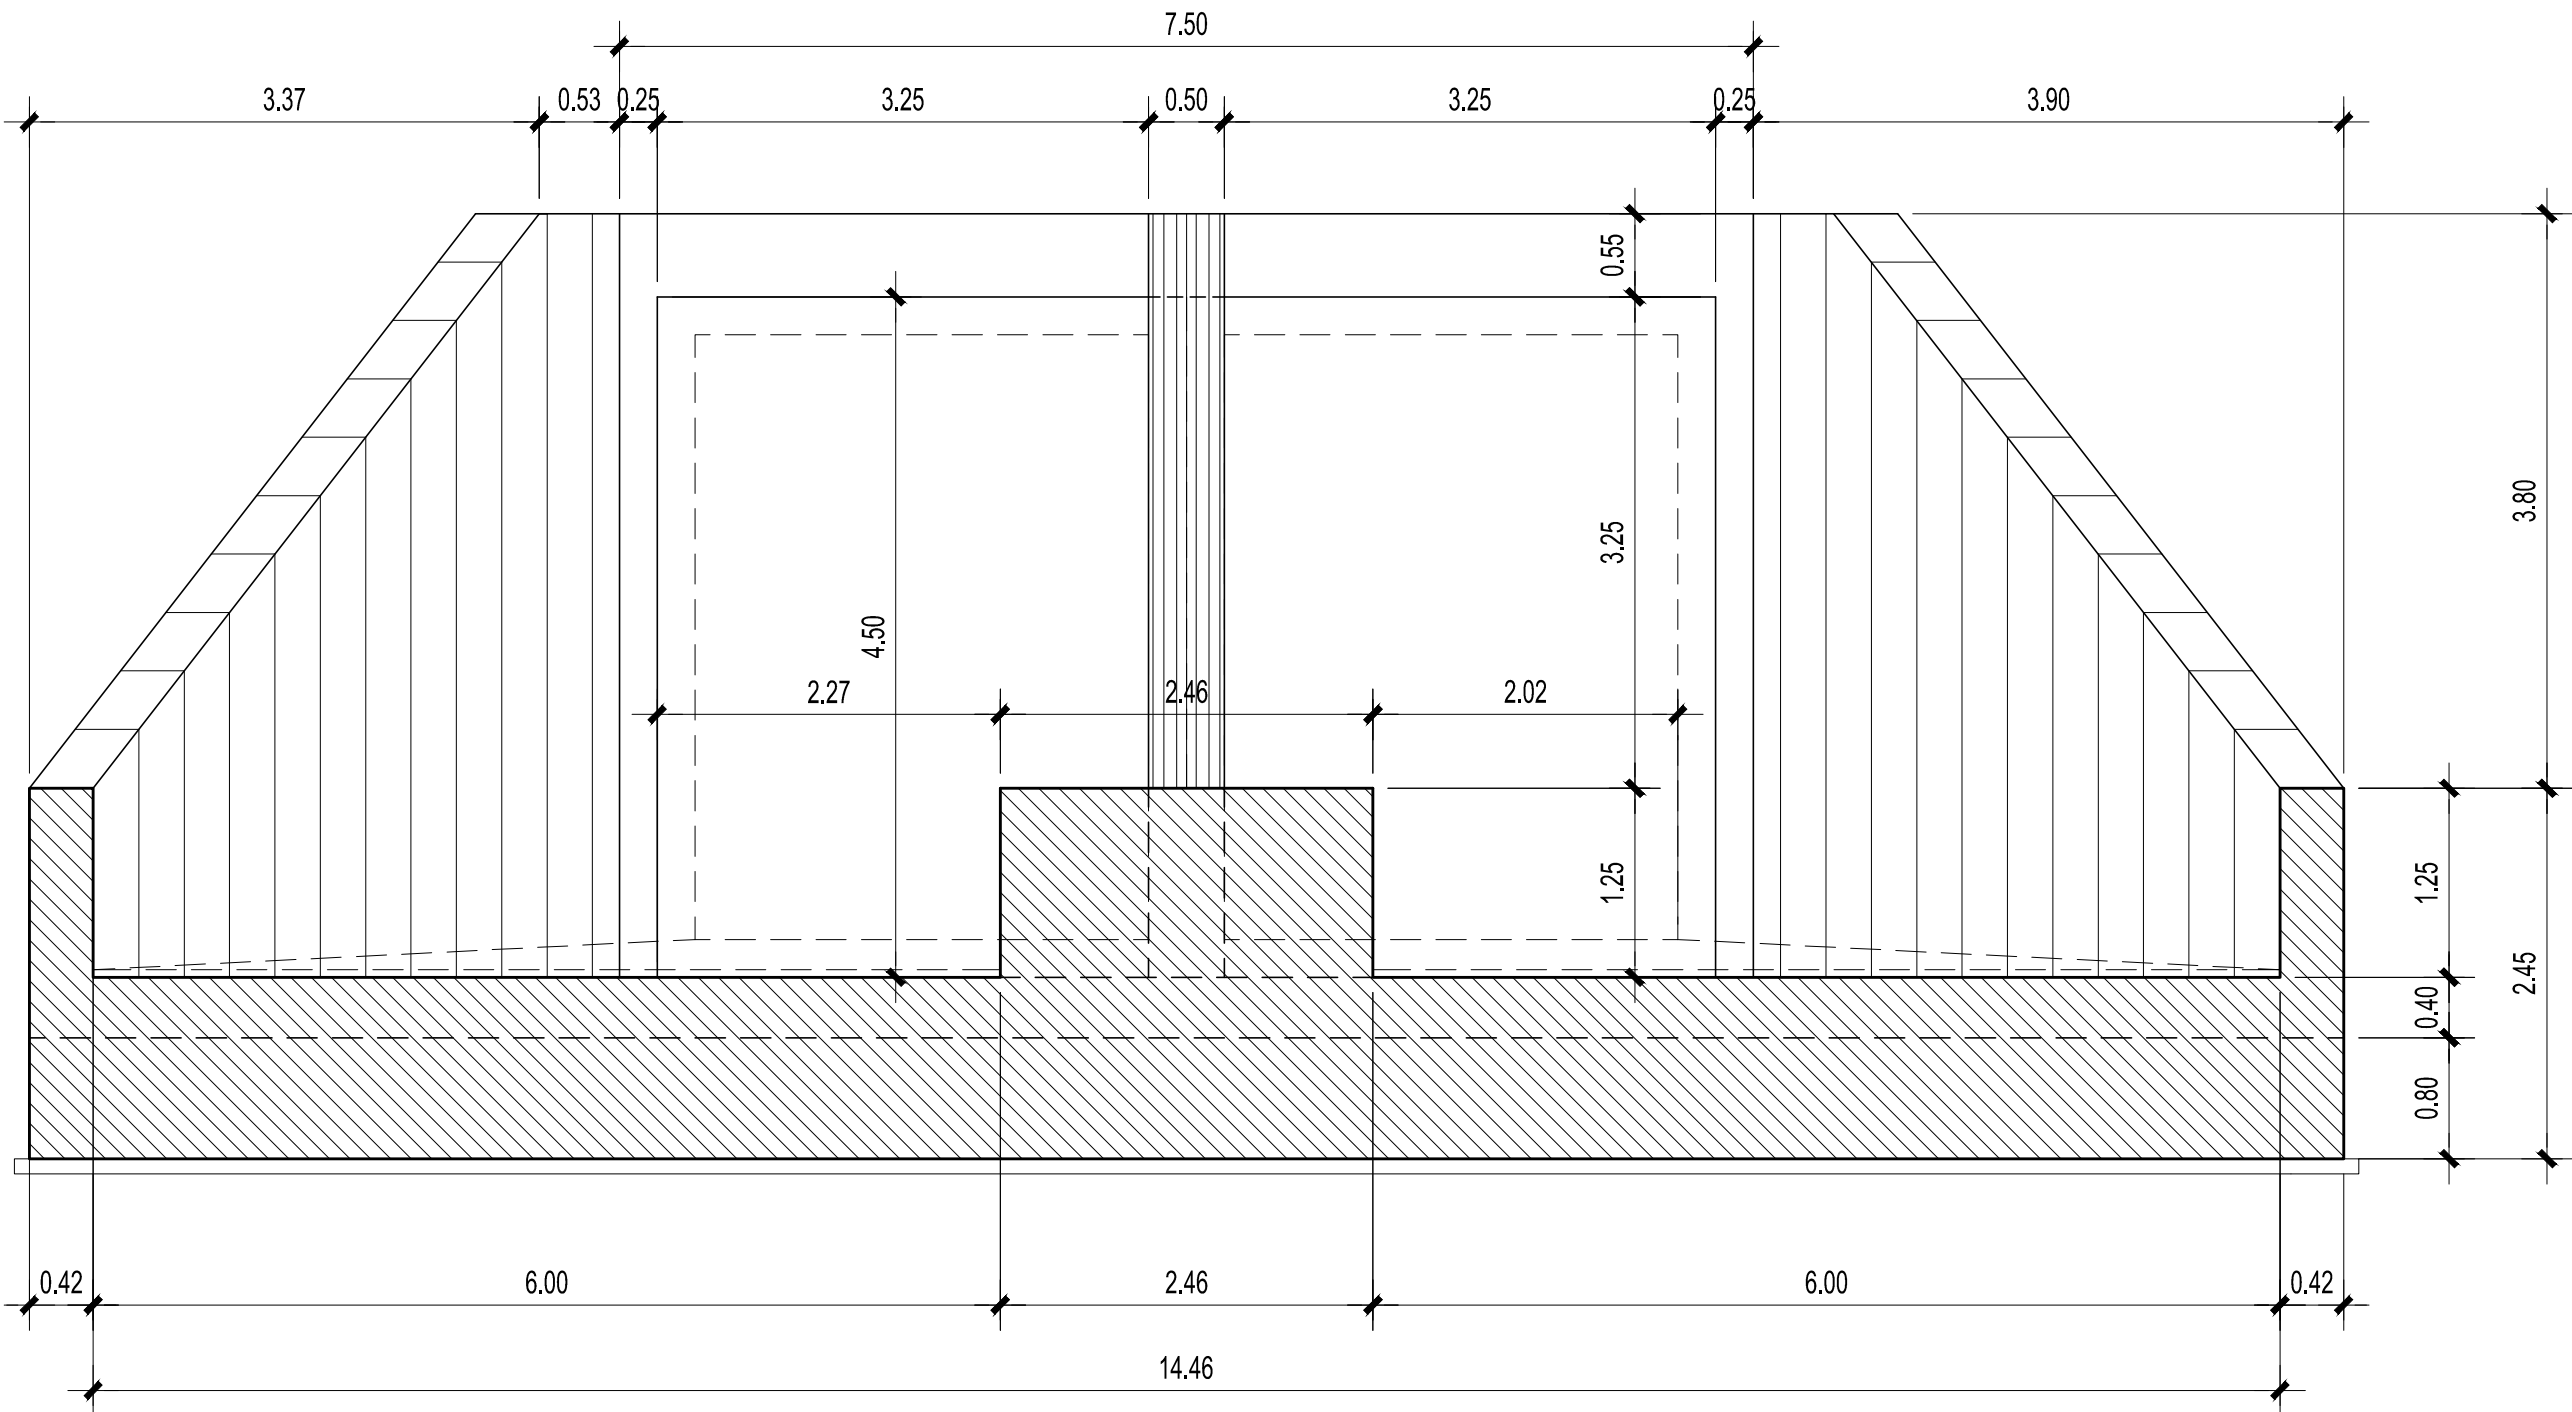


SEZIONE F-F

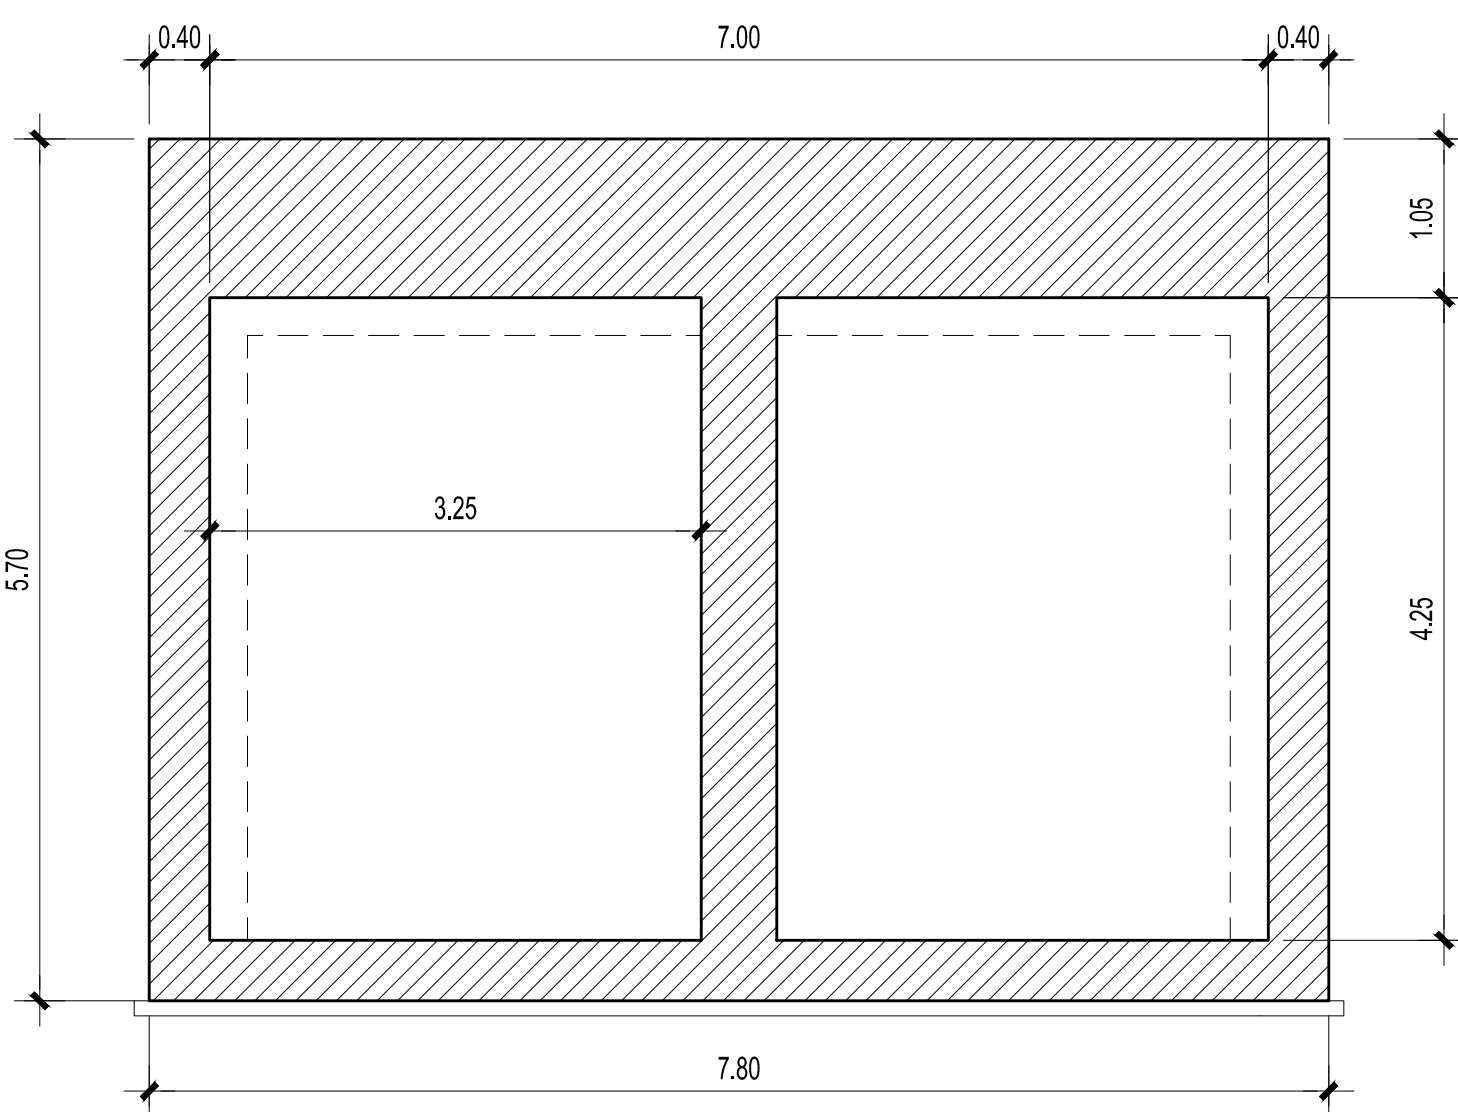


SEZIONE G-G

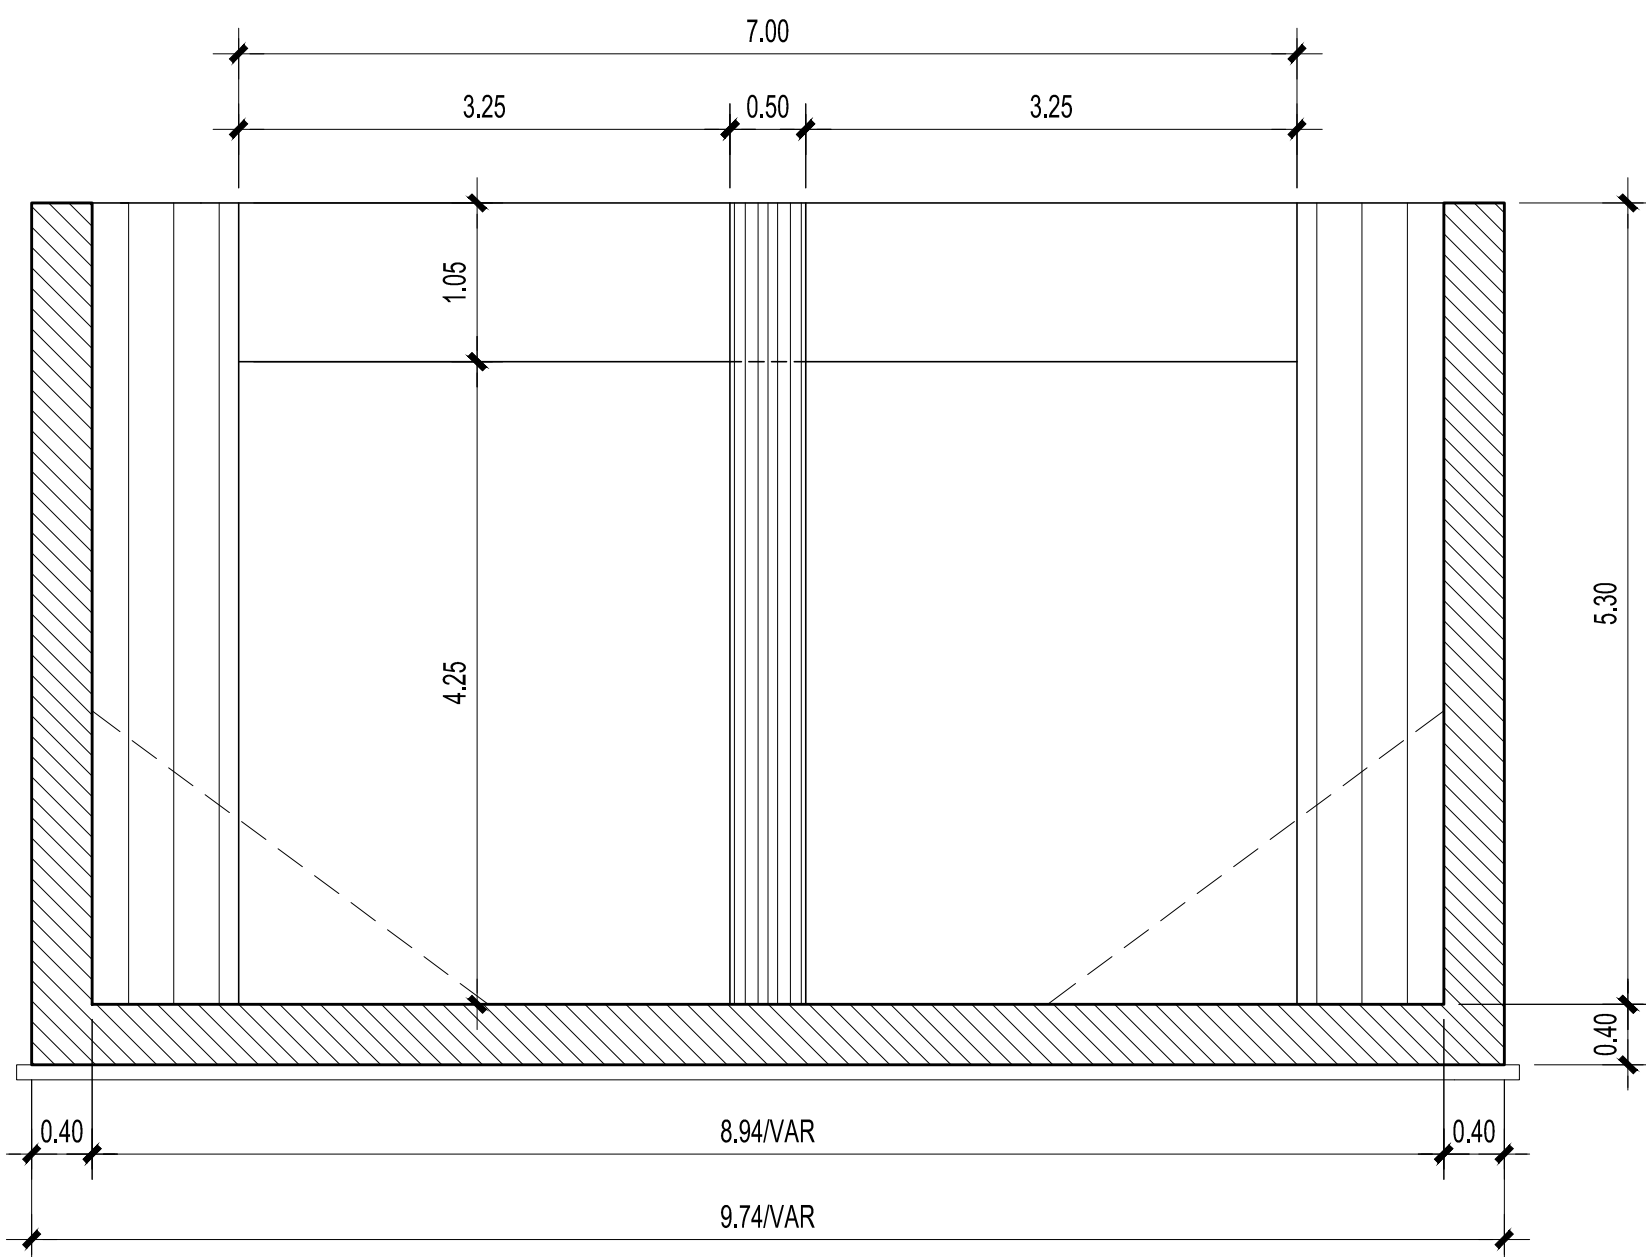

SEZIONE E-E

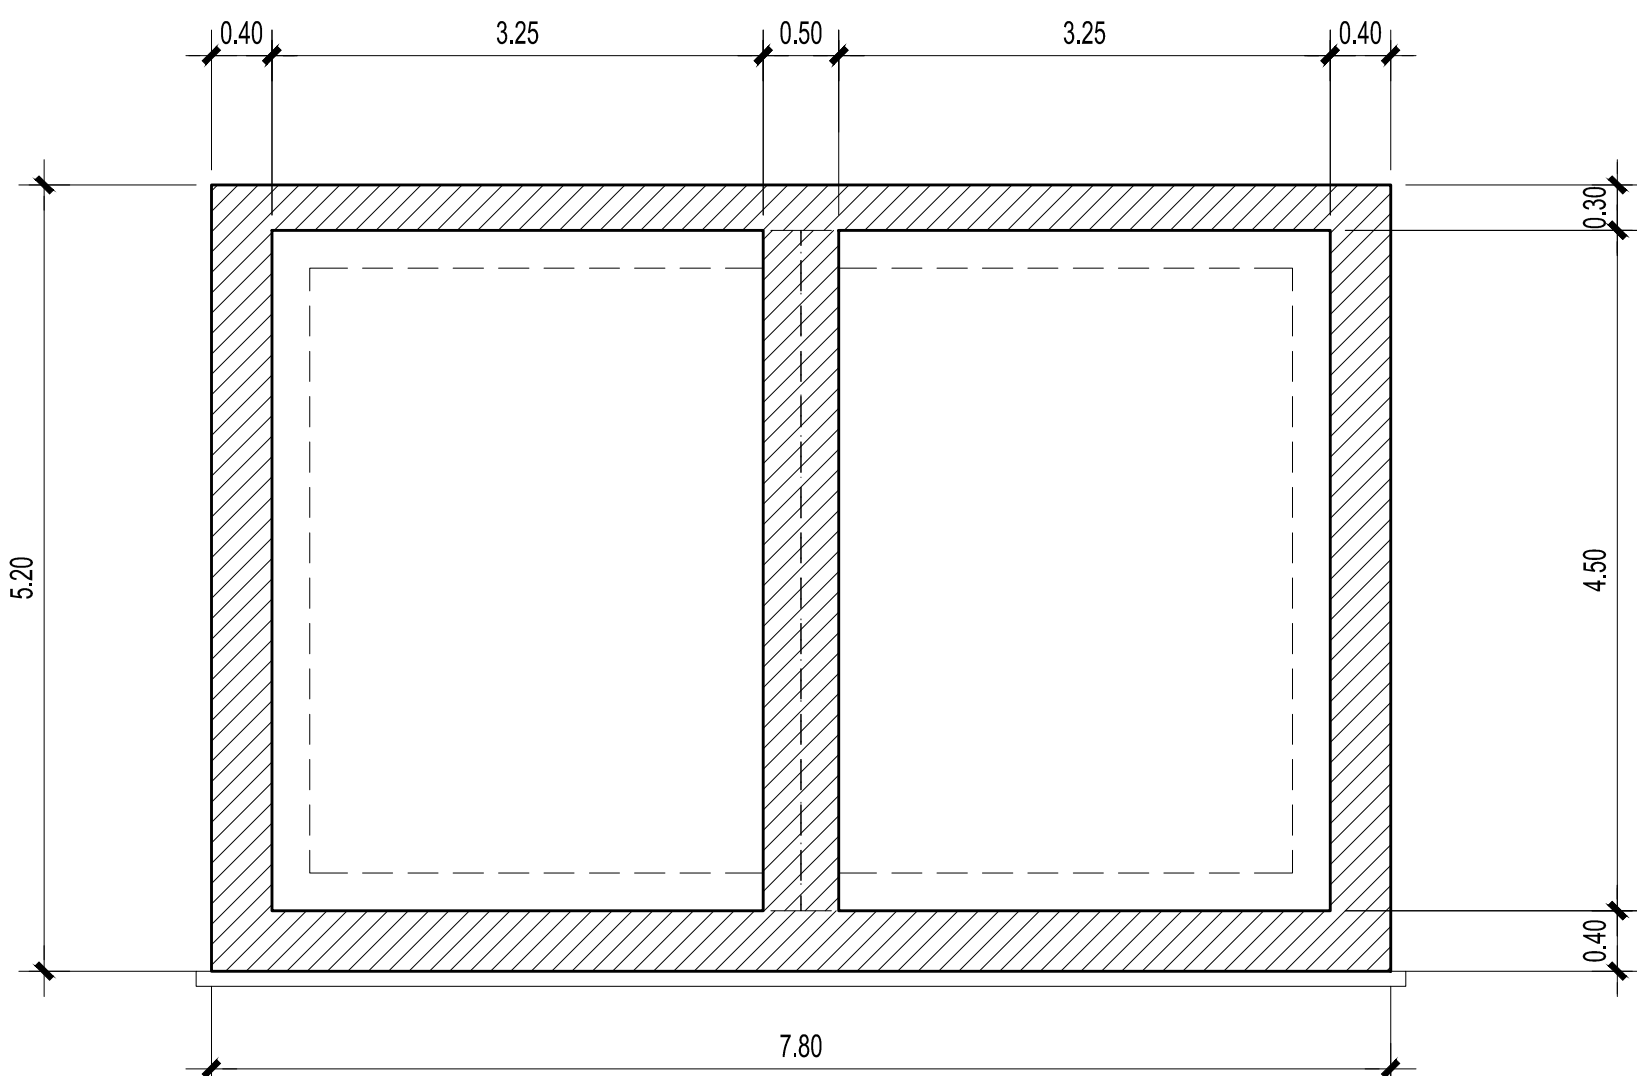

SEZIONE H-H

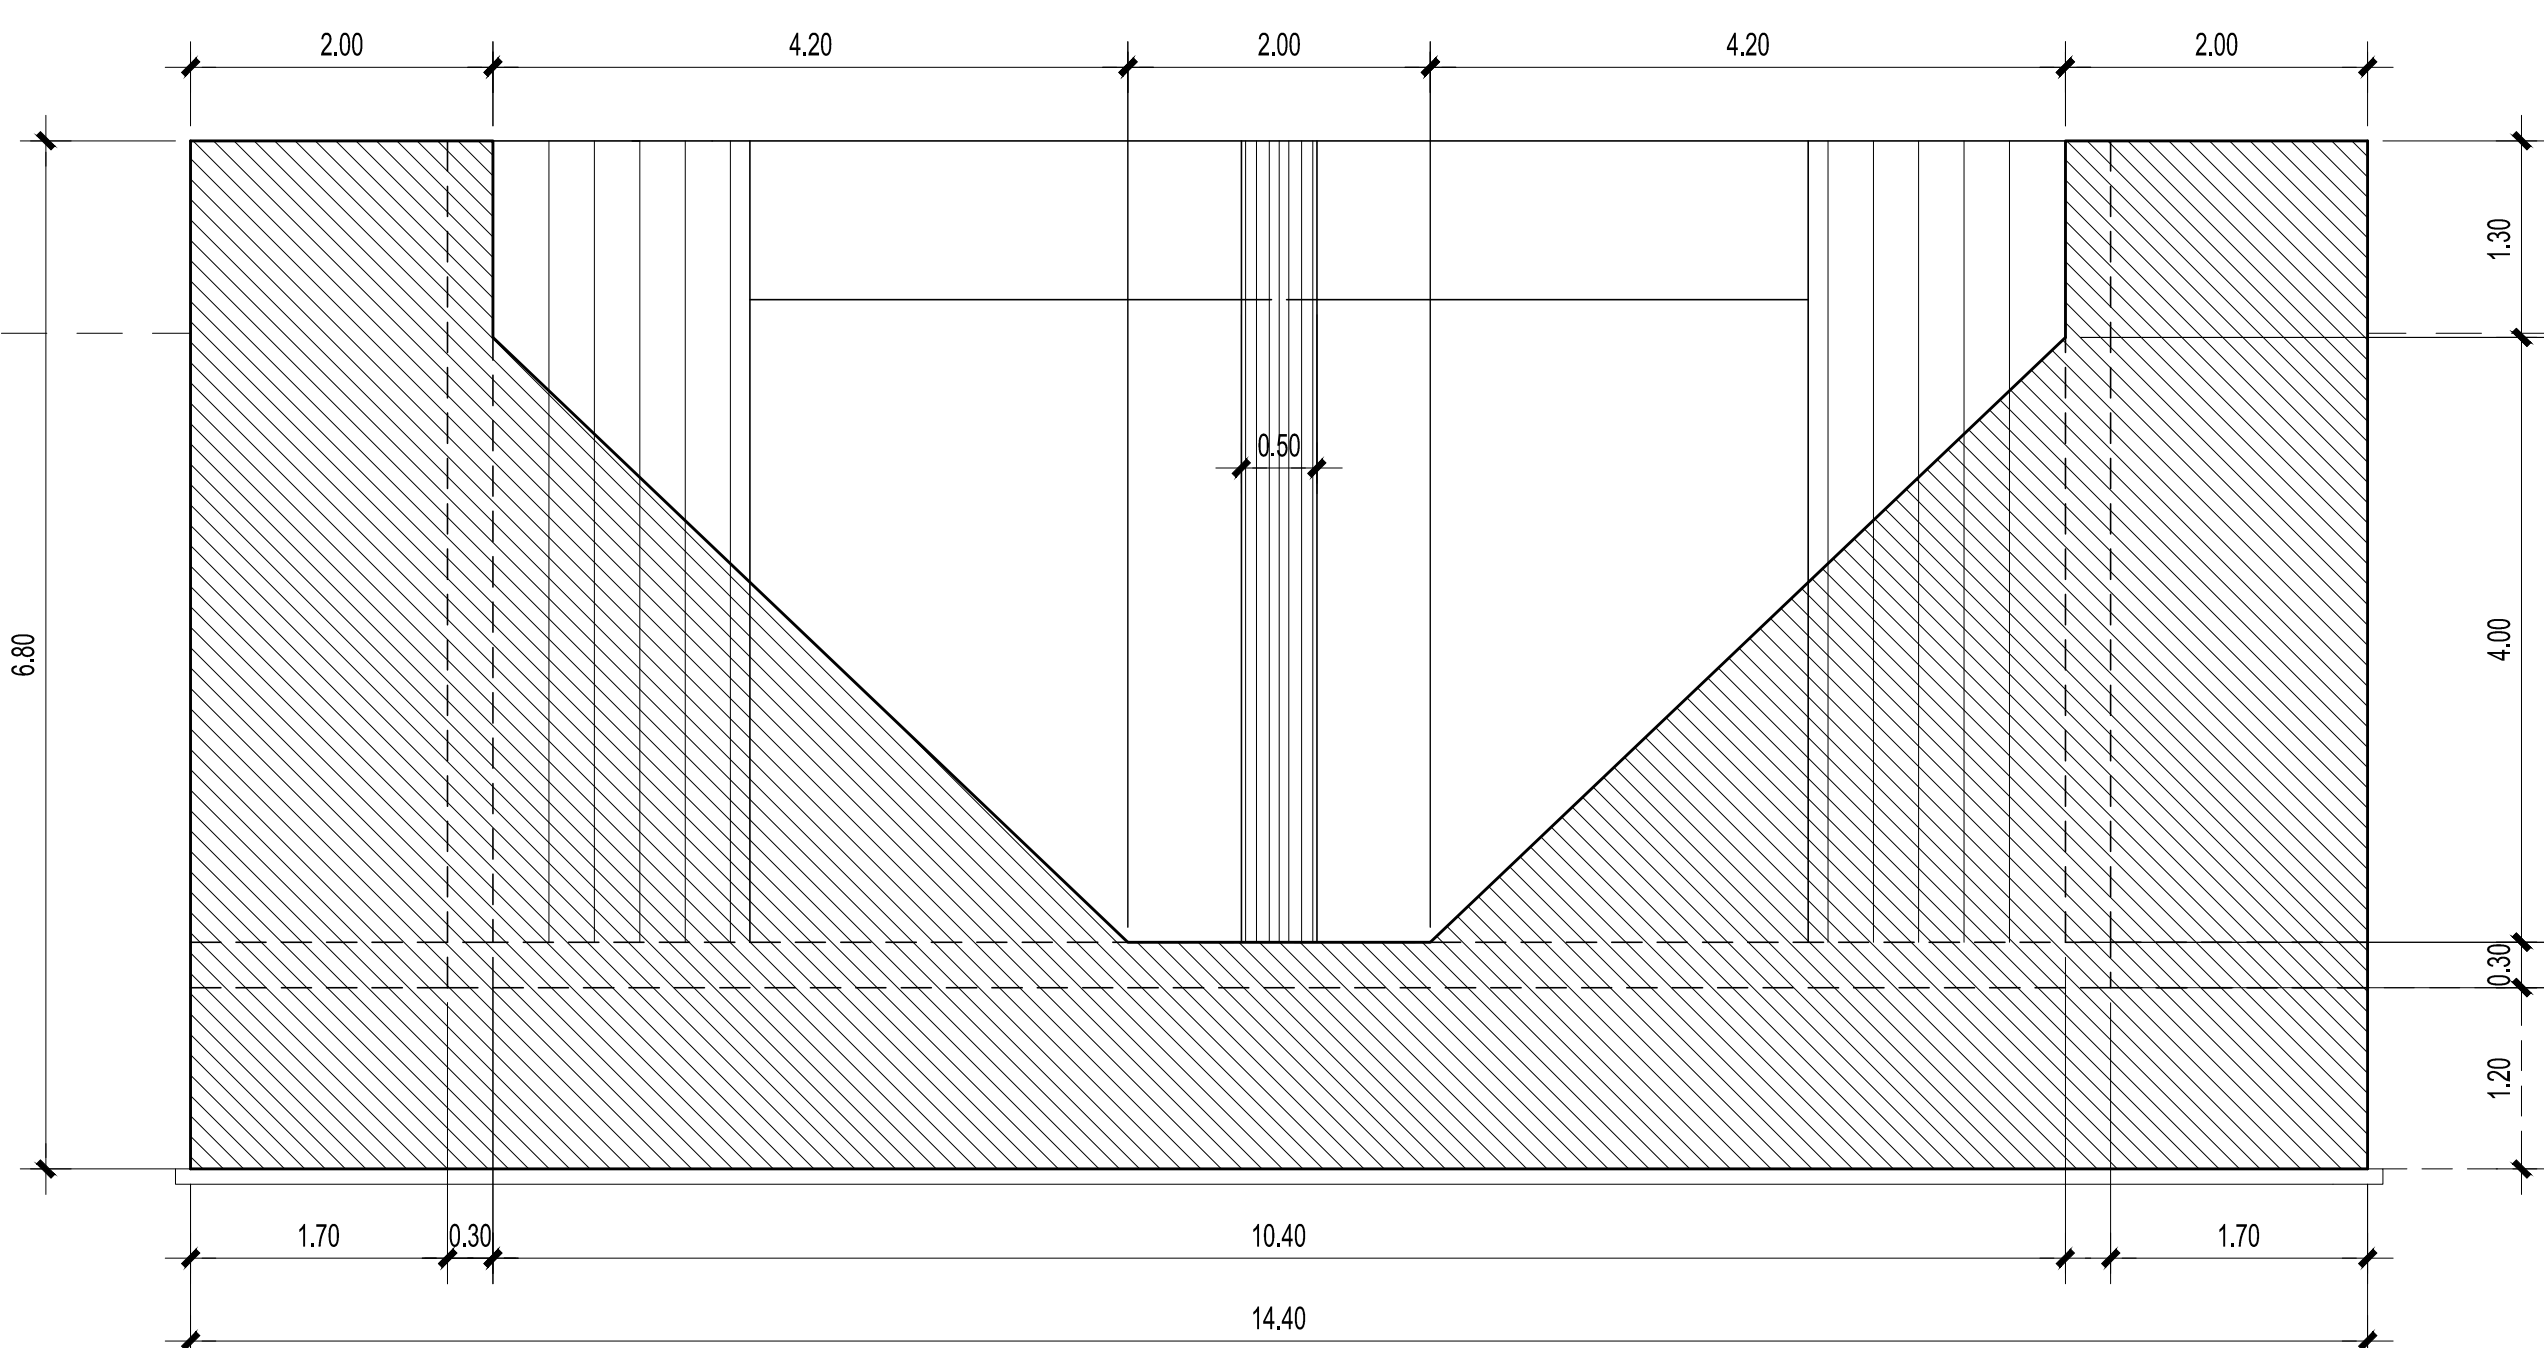

(MI-E-789)
VASCA DI LAMINAZIONE DEL FIUME SEVESO IN COMUNE
DI SENAGO (MI)

PROGETTO ESECUTIVO
CUP: B19H12000270002

PROGETTISTA:



Il Progettista - Responsabile di progetto e delle integrazioni e
prestazioni specialistiche:
Dott. Ing. Ivo FRESIA

Il Coordinatore per la sicurezza in fase di progettazione:
Dott. Ing. Giuseppe CAMPI

Il Geologo:
Dott. Geol. Marco BERSANO

VISTO: Il Responsabile del procedimento
Dott. Ing. Marco La Voglia

01					
02					
03	EMMISSIONE	Dicembre 2018	C. SOLDERA	G. CAMPI	I. FRESIA
04	REV. 1	disposizione	data	redatto	verificato

DOCUMENTAZIONE TECNICA
OPERA D'ARTE - I STRALCIO
CANALE DI ALIMENTAZIONE PRINCIPALE
OPERA DI IMBOCCO E SBocco NEL SETTORE I
CARPENTERIE - TAV. 2 DI 2
Scale 1:50

elaborato 01.05.07.04