




## OPERE A VERDE

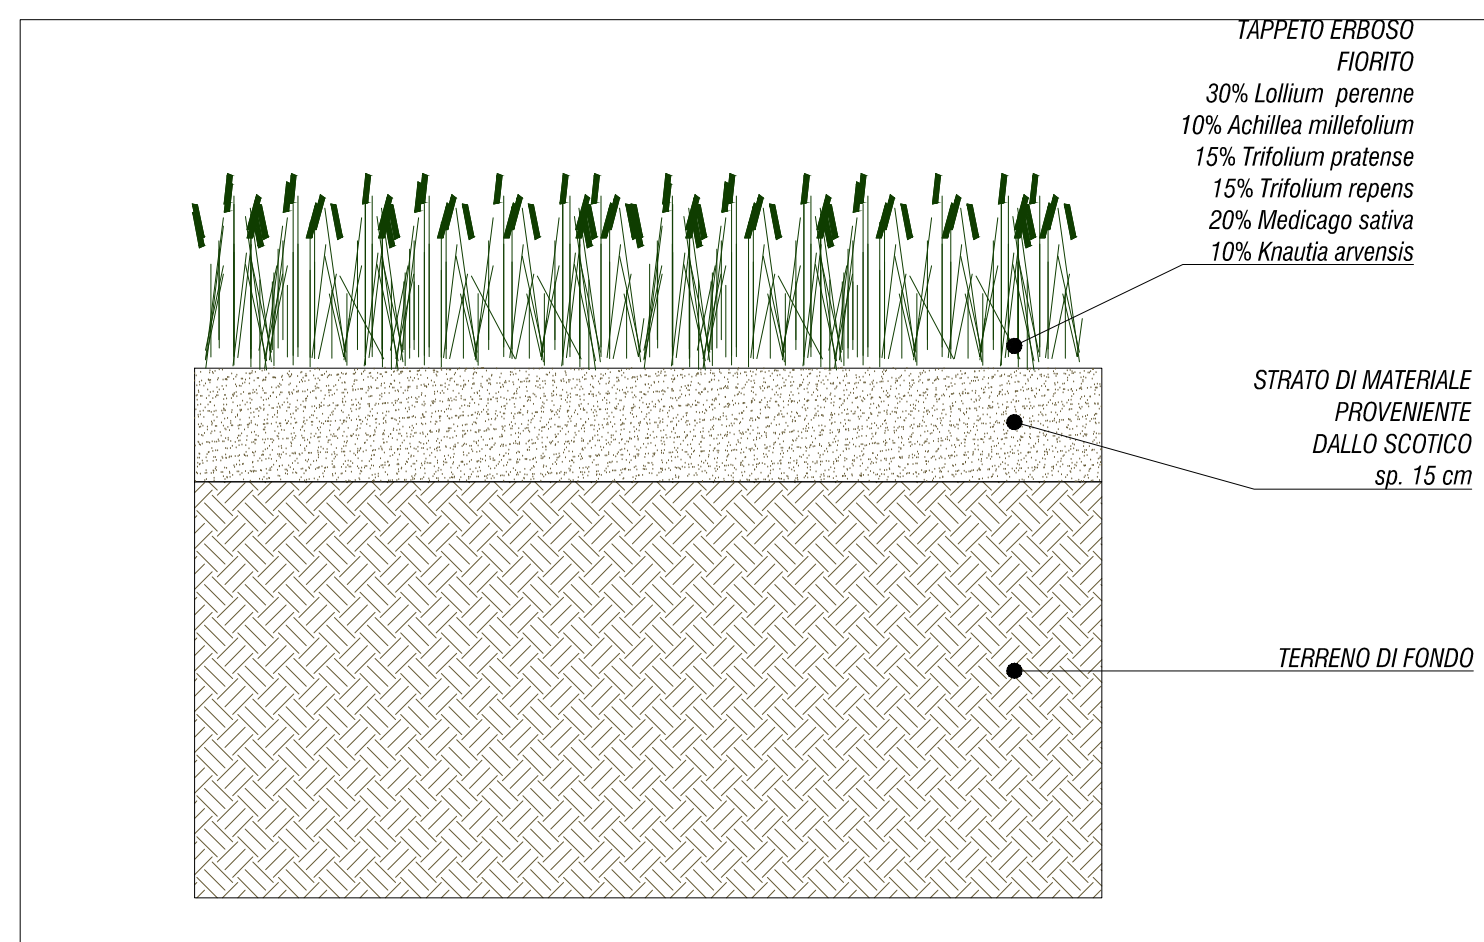


DETTAGLIO 01: TAPPETO ERBOSO FIORITO  
SCALA 1:10

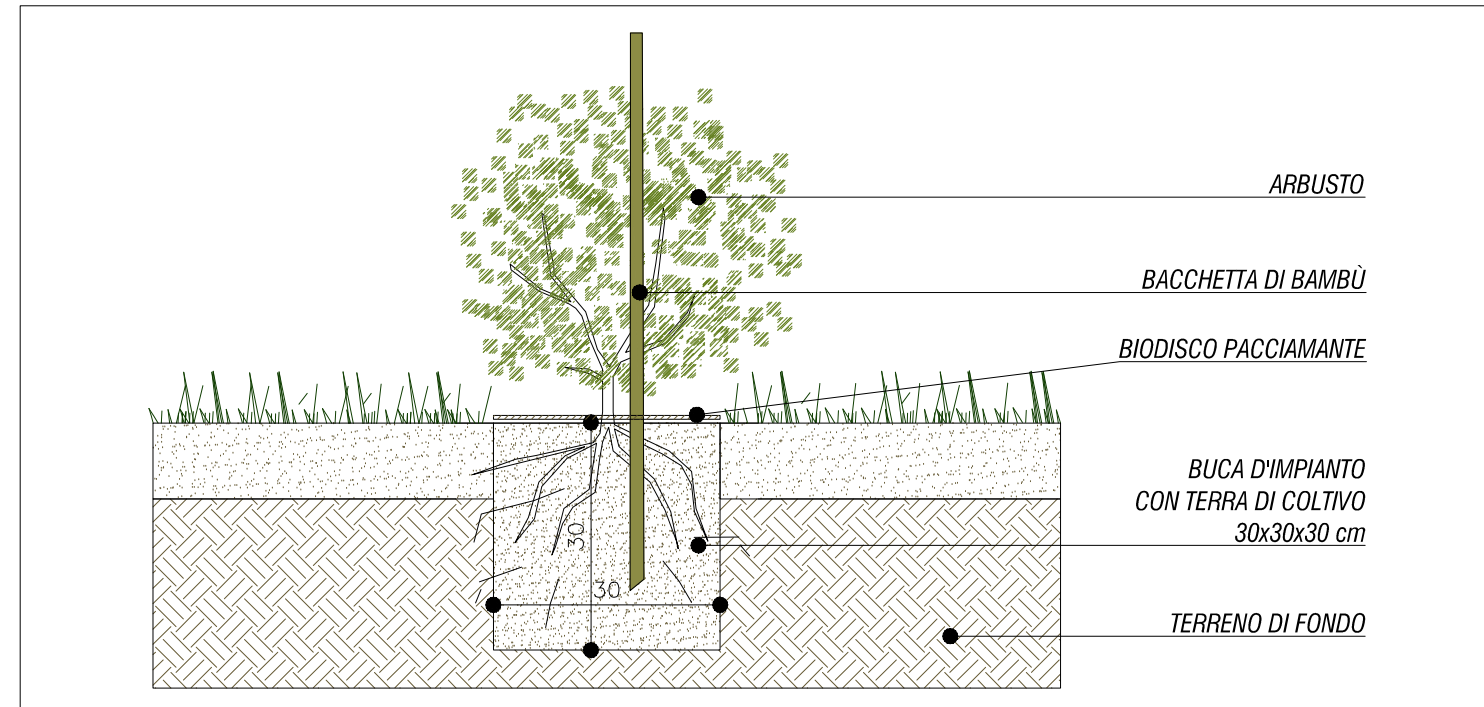

DETTAGLIO 02: BUCA DI IMPIANTO PER ARBUSTI FORESTALI  
SCALA 1:10

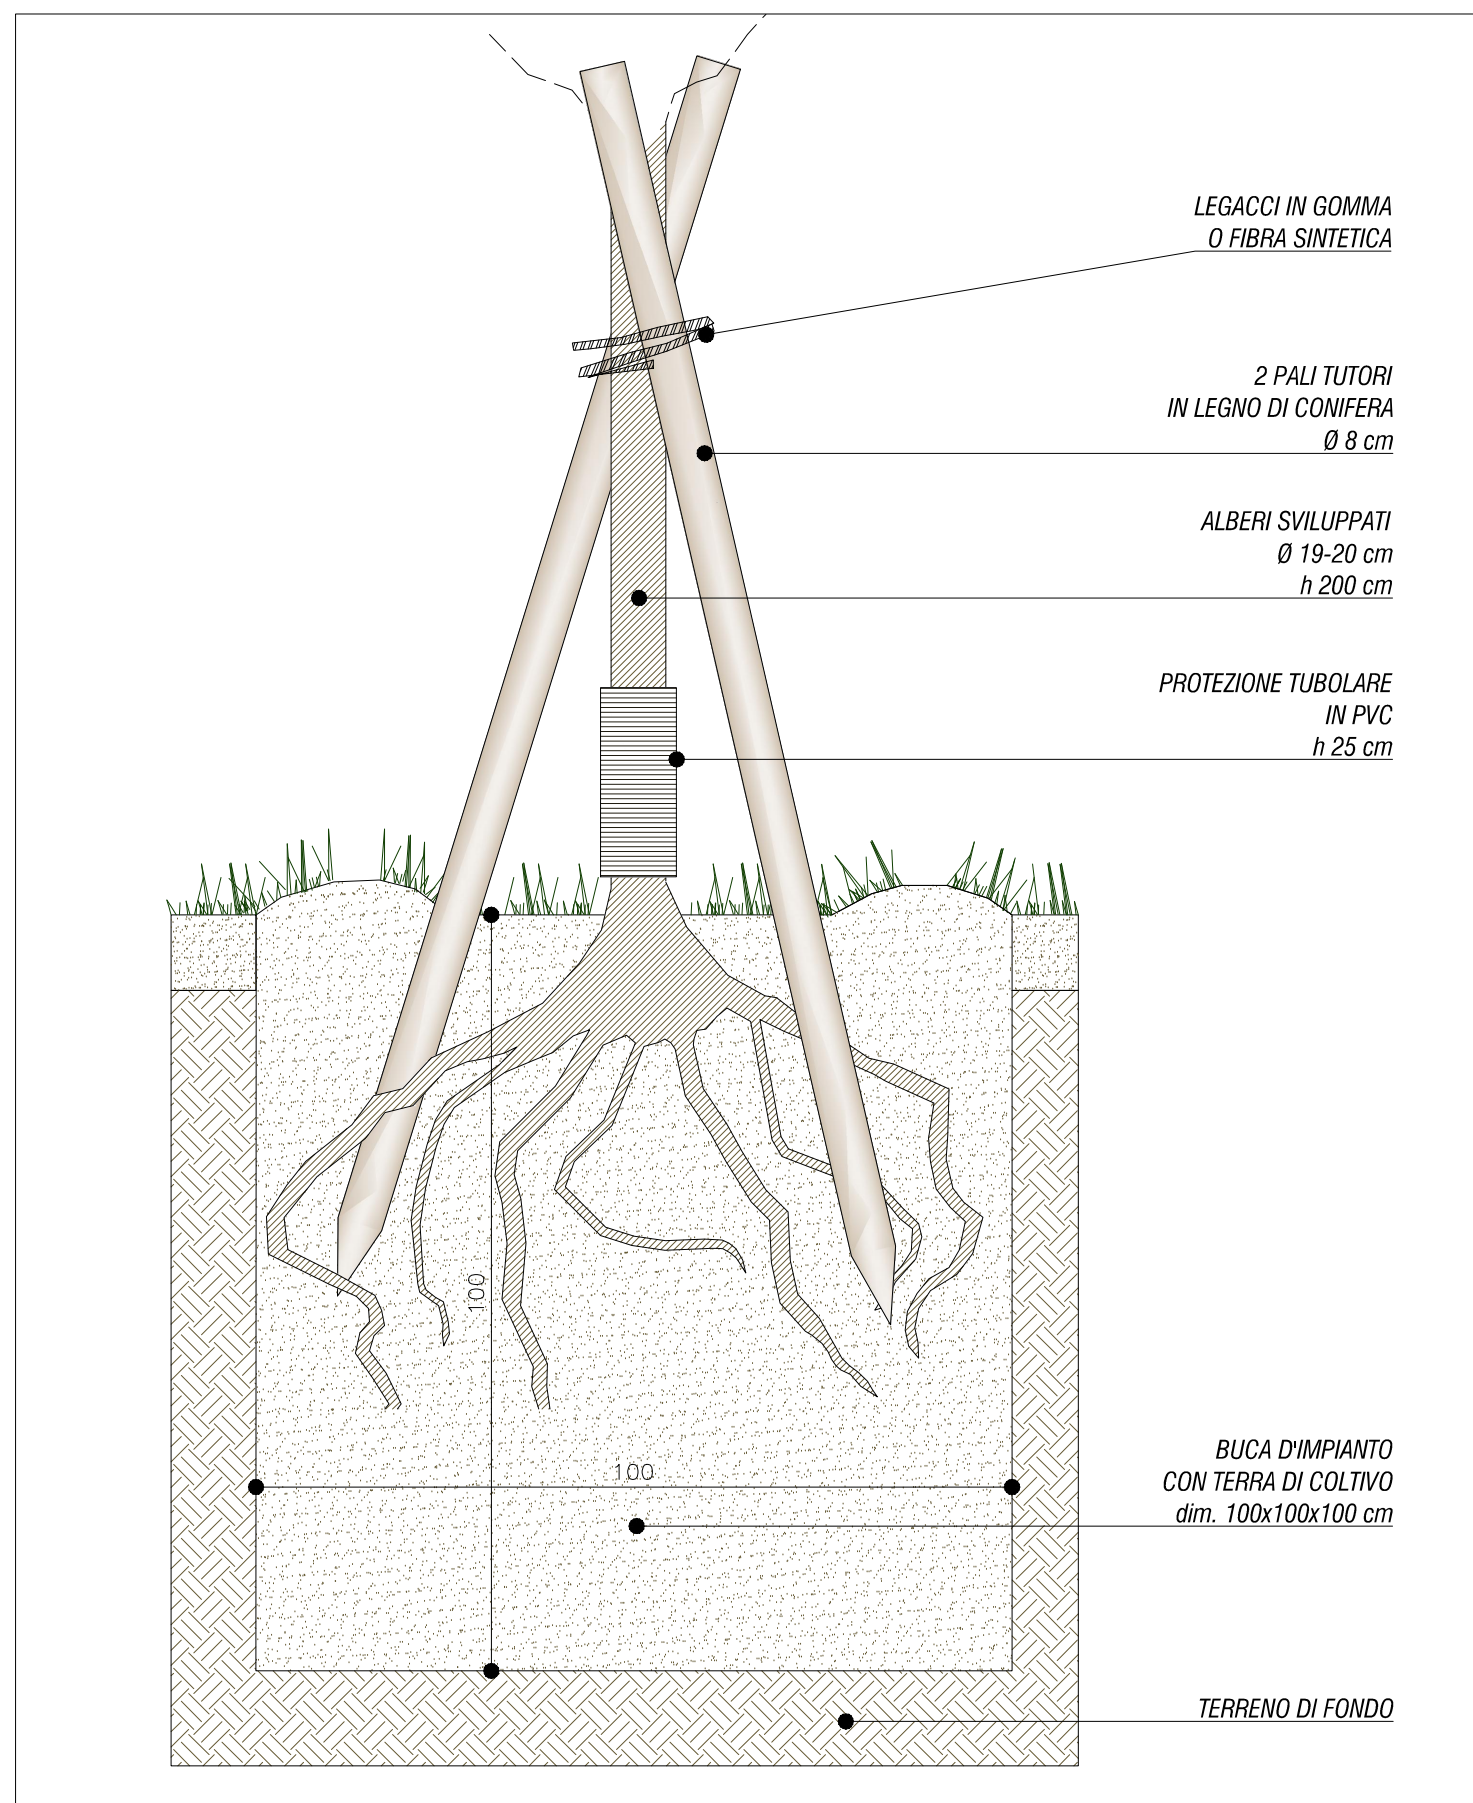


DETTAGLIO 03: BUCA DI IMPIANTO PER ALBERI SVILUPPATI  
SCALA 1:10

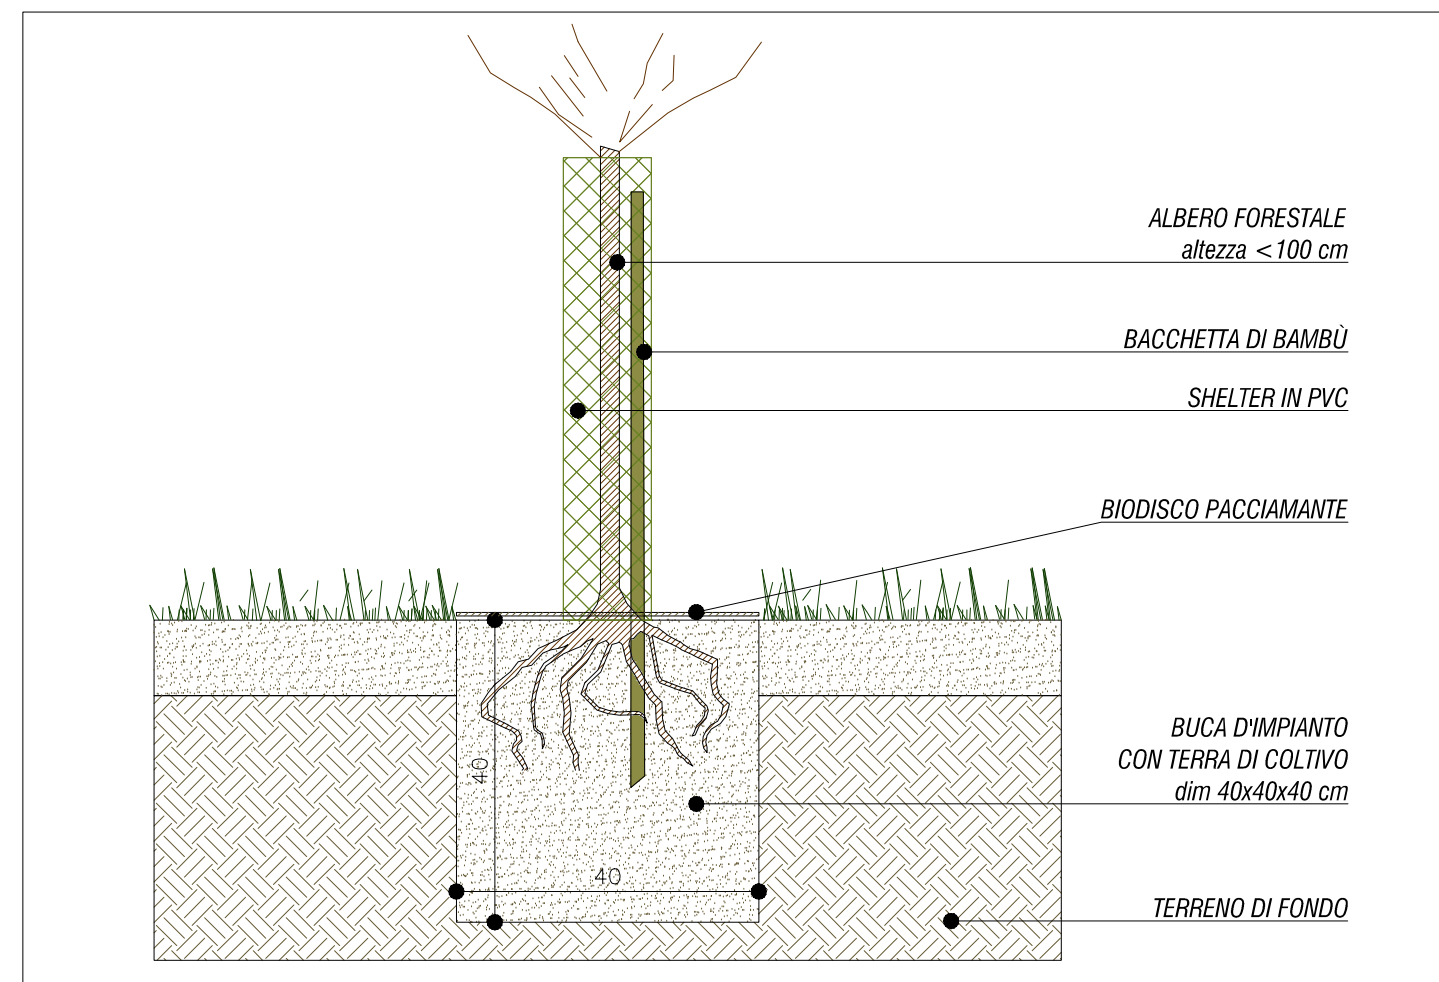


DETTAGLIO 04: BUCA DI IMPIANTO PER ALBERI FORESTALI  
SCALA 1:10

## ARREDI

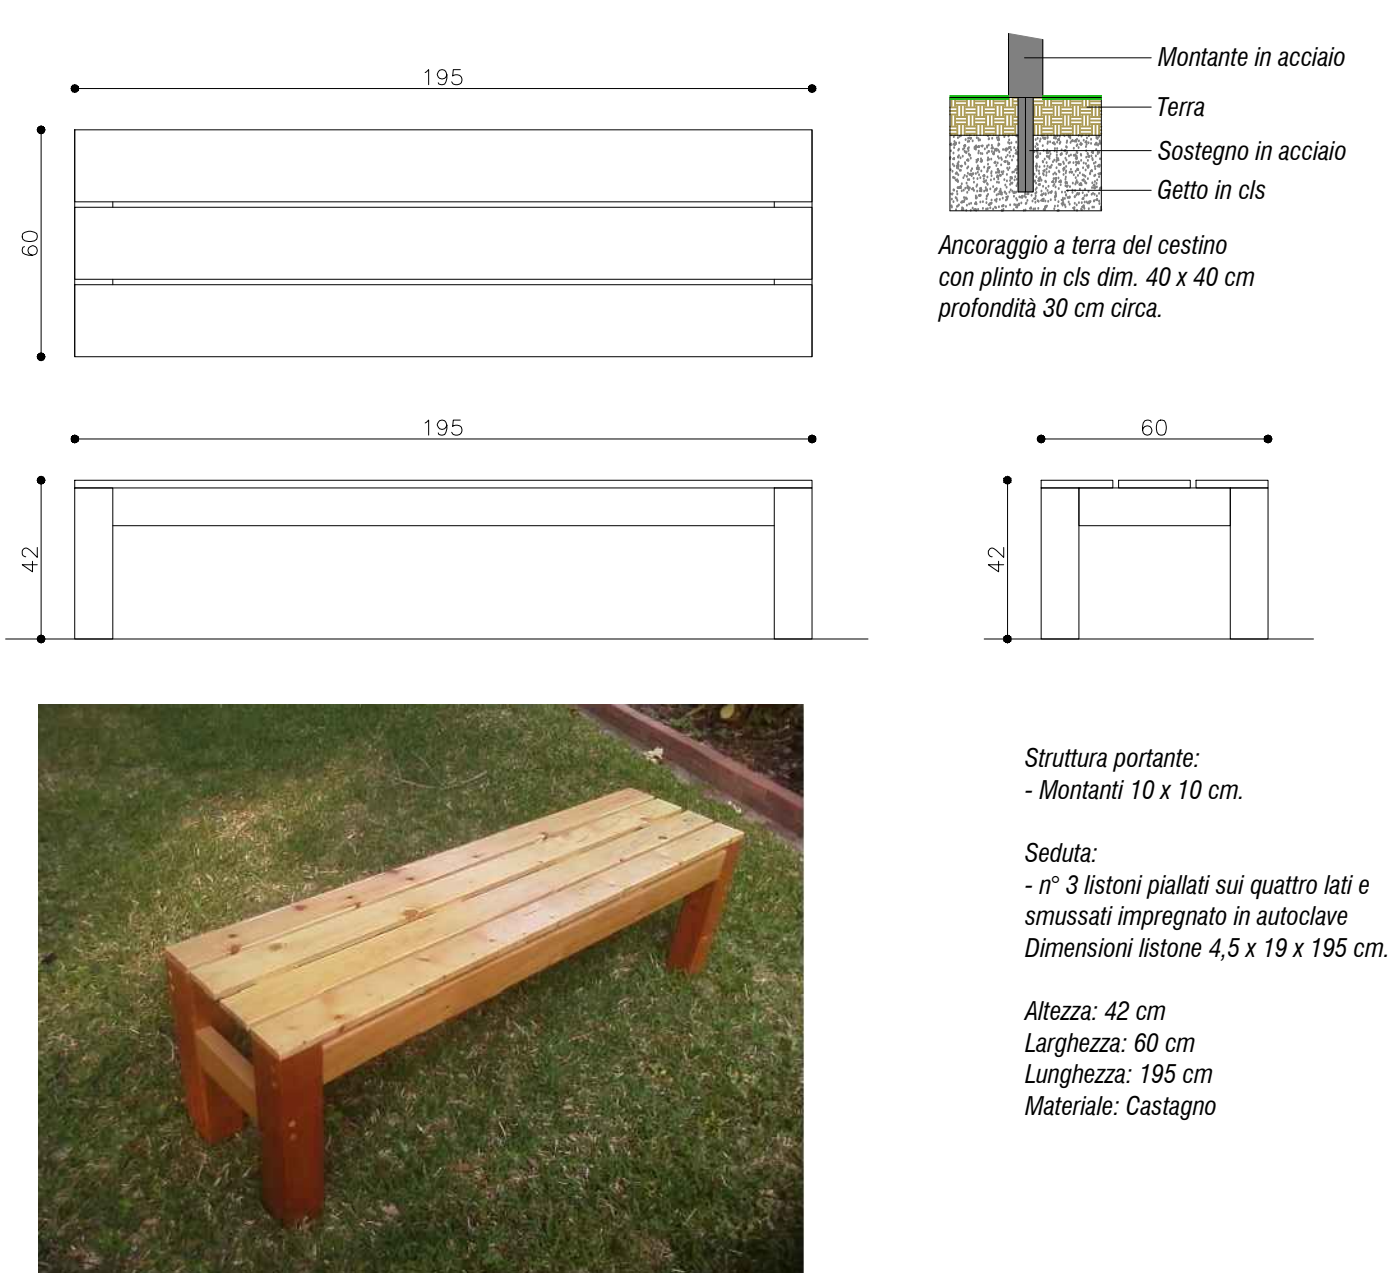


DETTAGLIO 10: PANCHINE IN LEGNO DI CASTAGNO  
SCALA 1:20

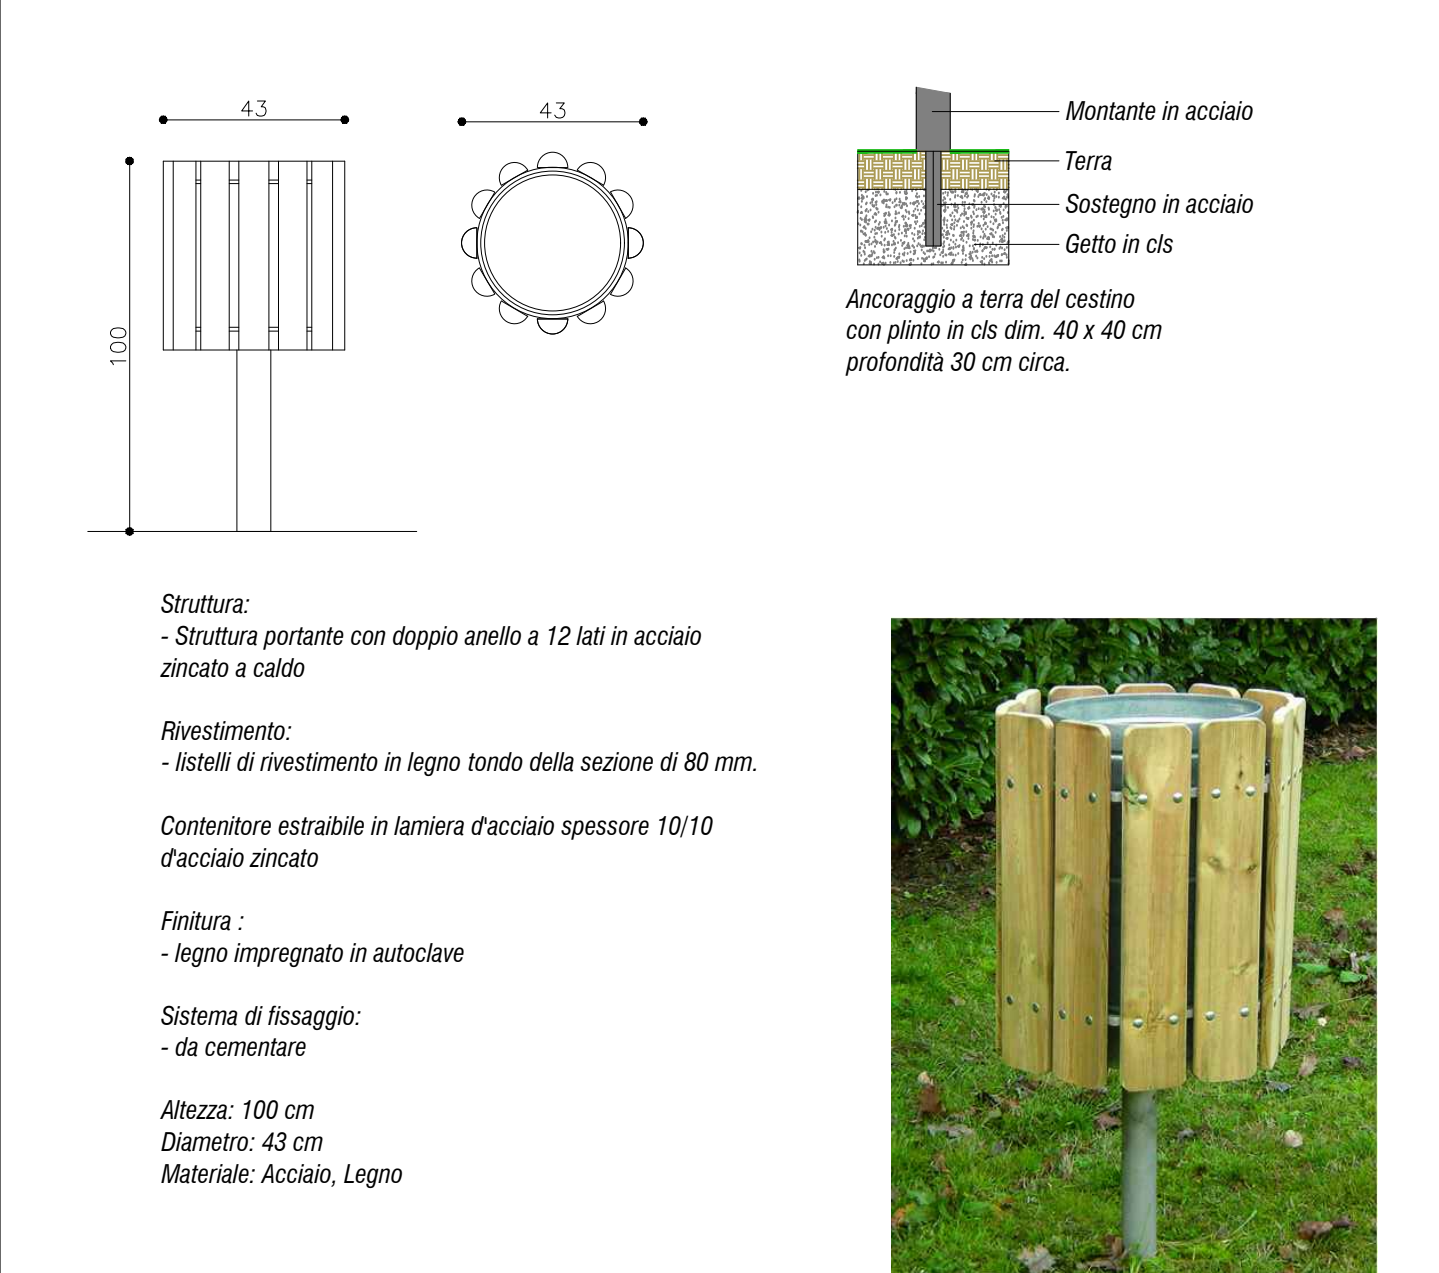


ART | AD | GC | FR | 0810 | 05 | 05 | 071N | 00


## PAVIMENTAZIONI E PARAPETTI

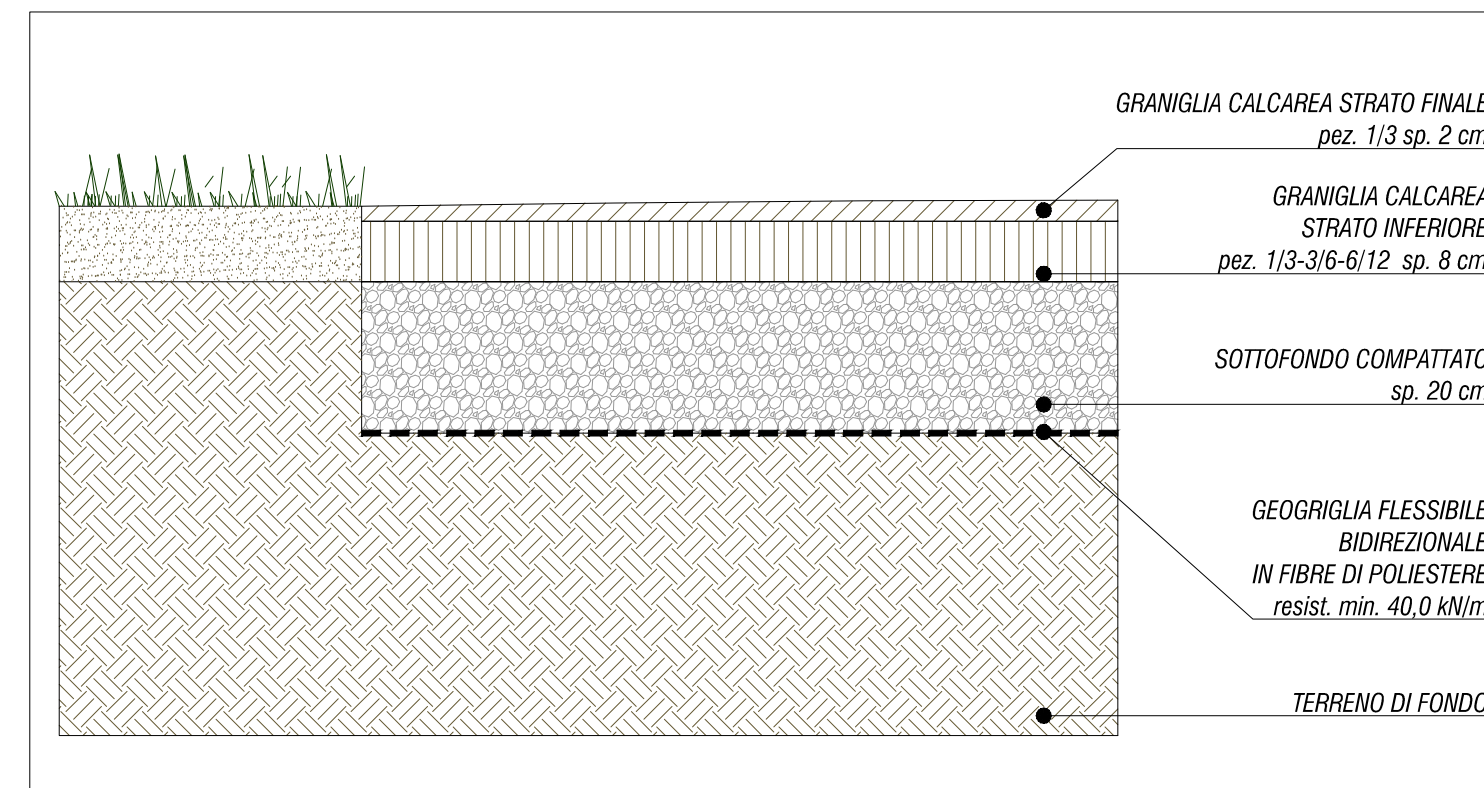

DETTAGLIO 05: PAVIMENTAZIONE IN CALCESTRE PER PERCORSO DI MANUTENZIONE E FRUIZIONE  
SCALA 1:10

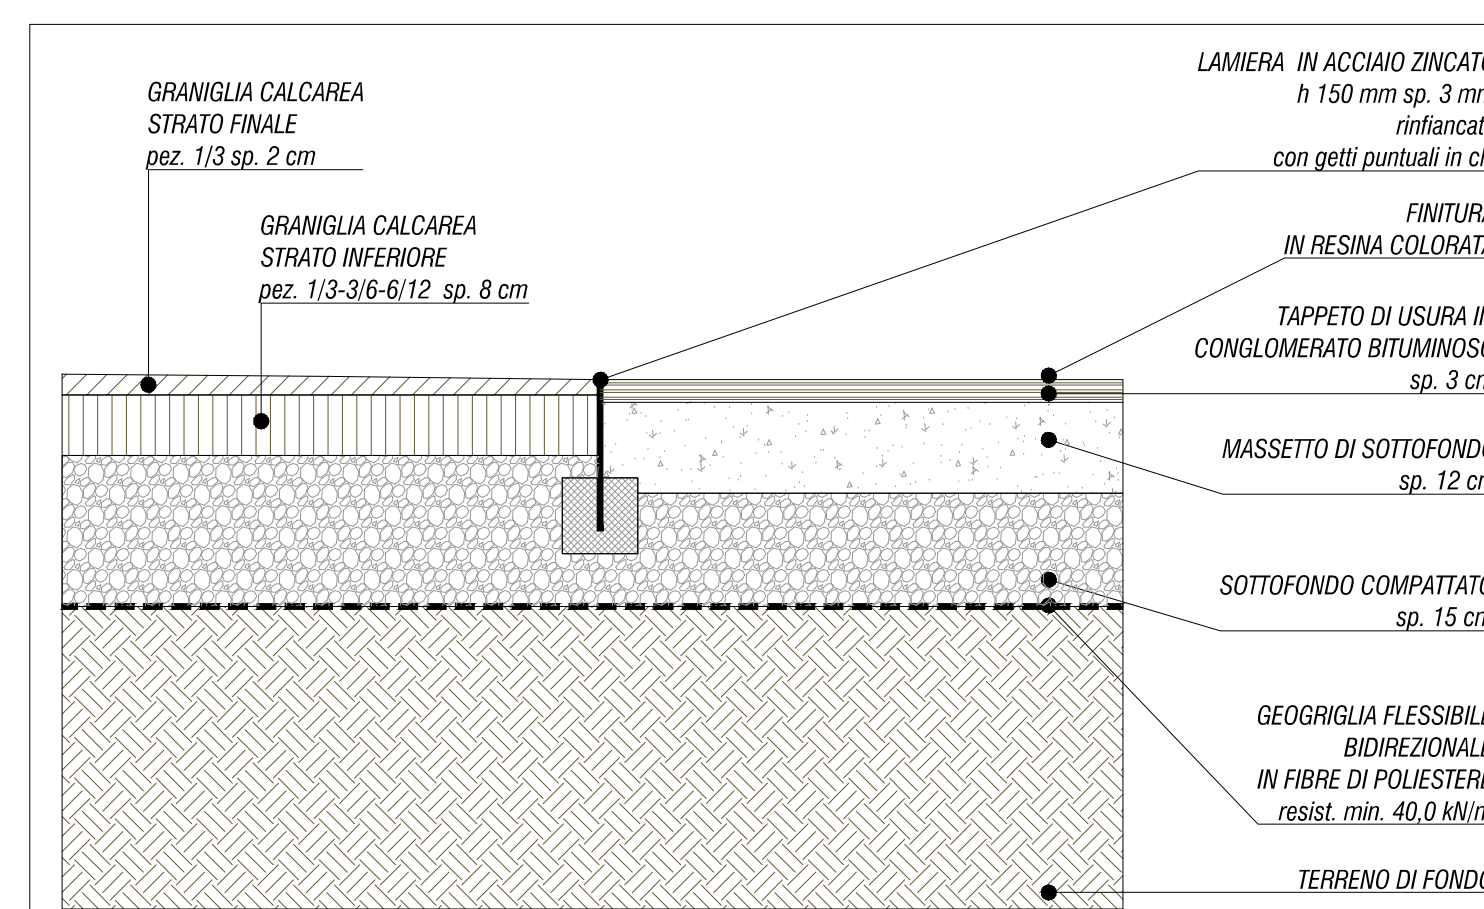


DETTAGLIO 06: TRANSIZIONE TRA PAVIMENTAZIONE IN CALCESTRE E PAVIMENTAZIONE IN ASFALTO CON FINITURA COLORATA  
SCALA 1:10

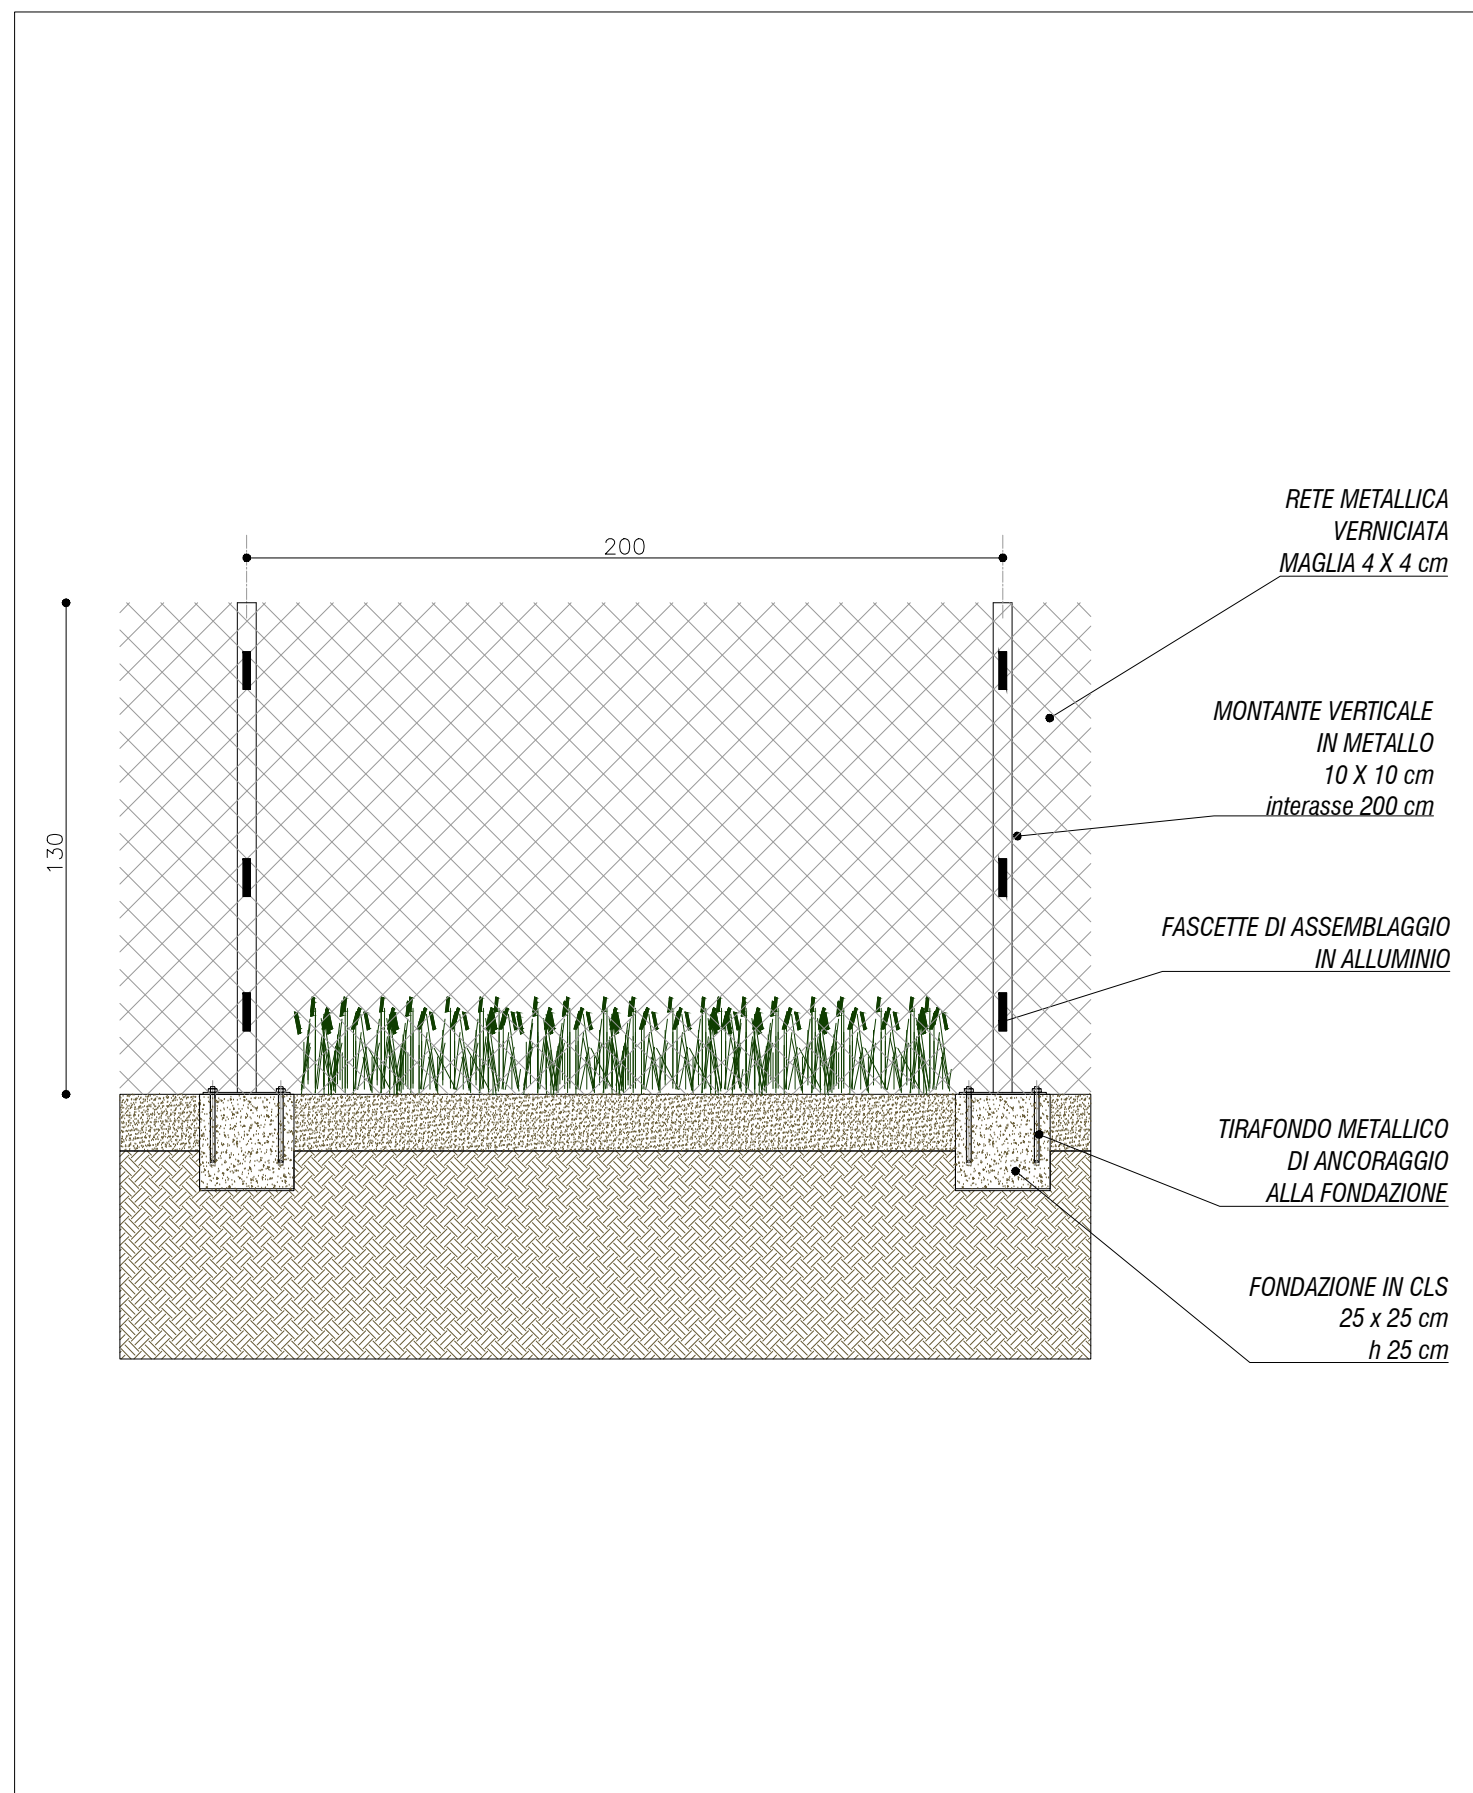


DETTAGLIO 07: RETE METALLICA DI PROTEZIONE  
SCALA 1:20

## PAVIMENTAZIONI E PARAPETTI

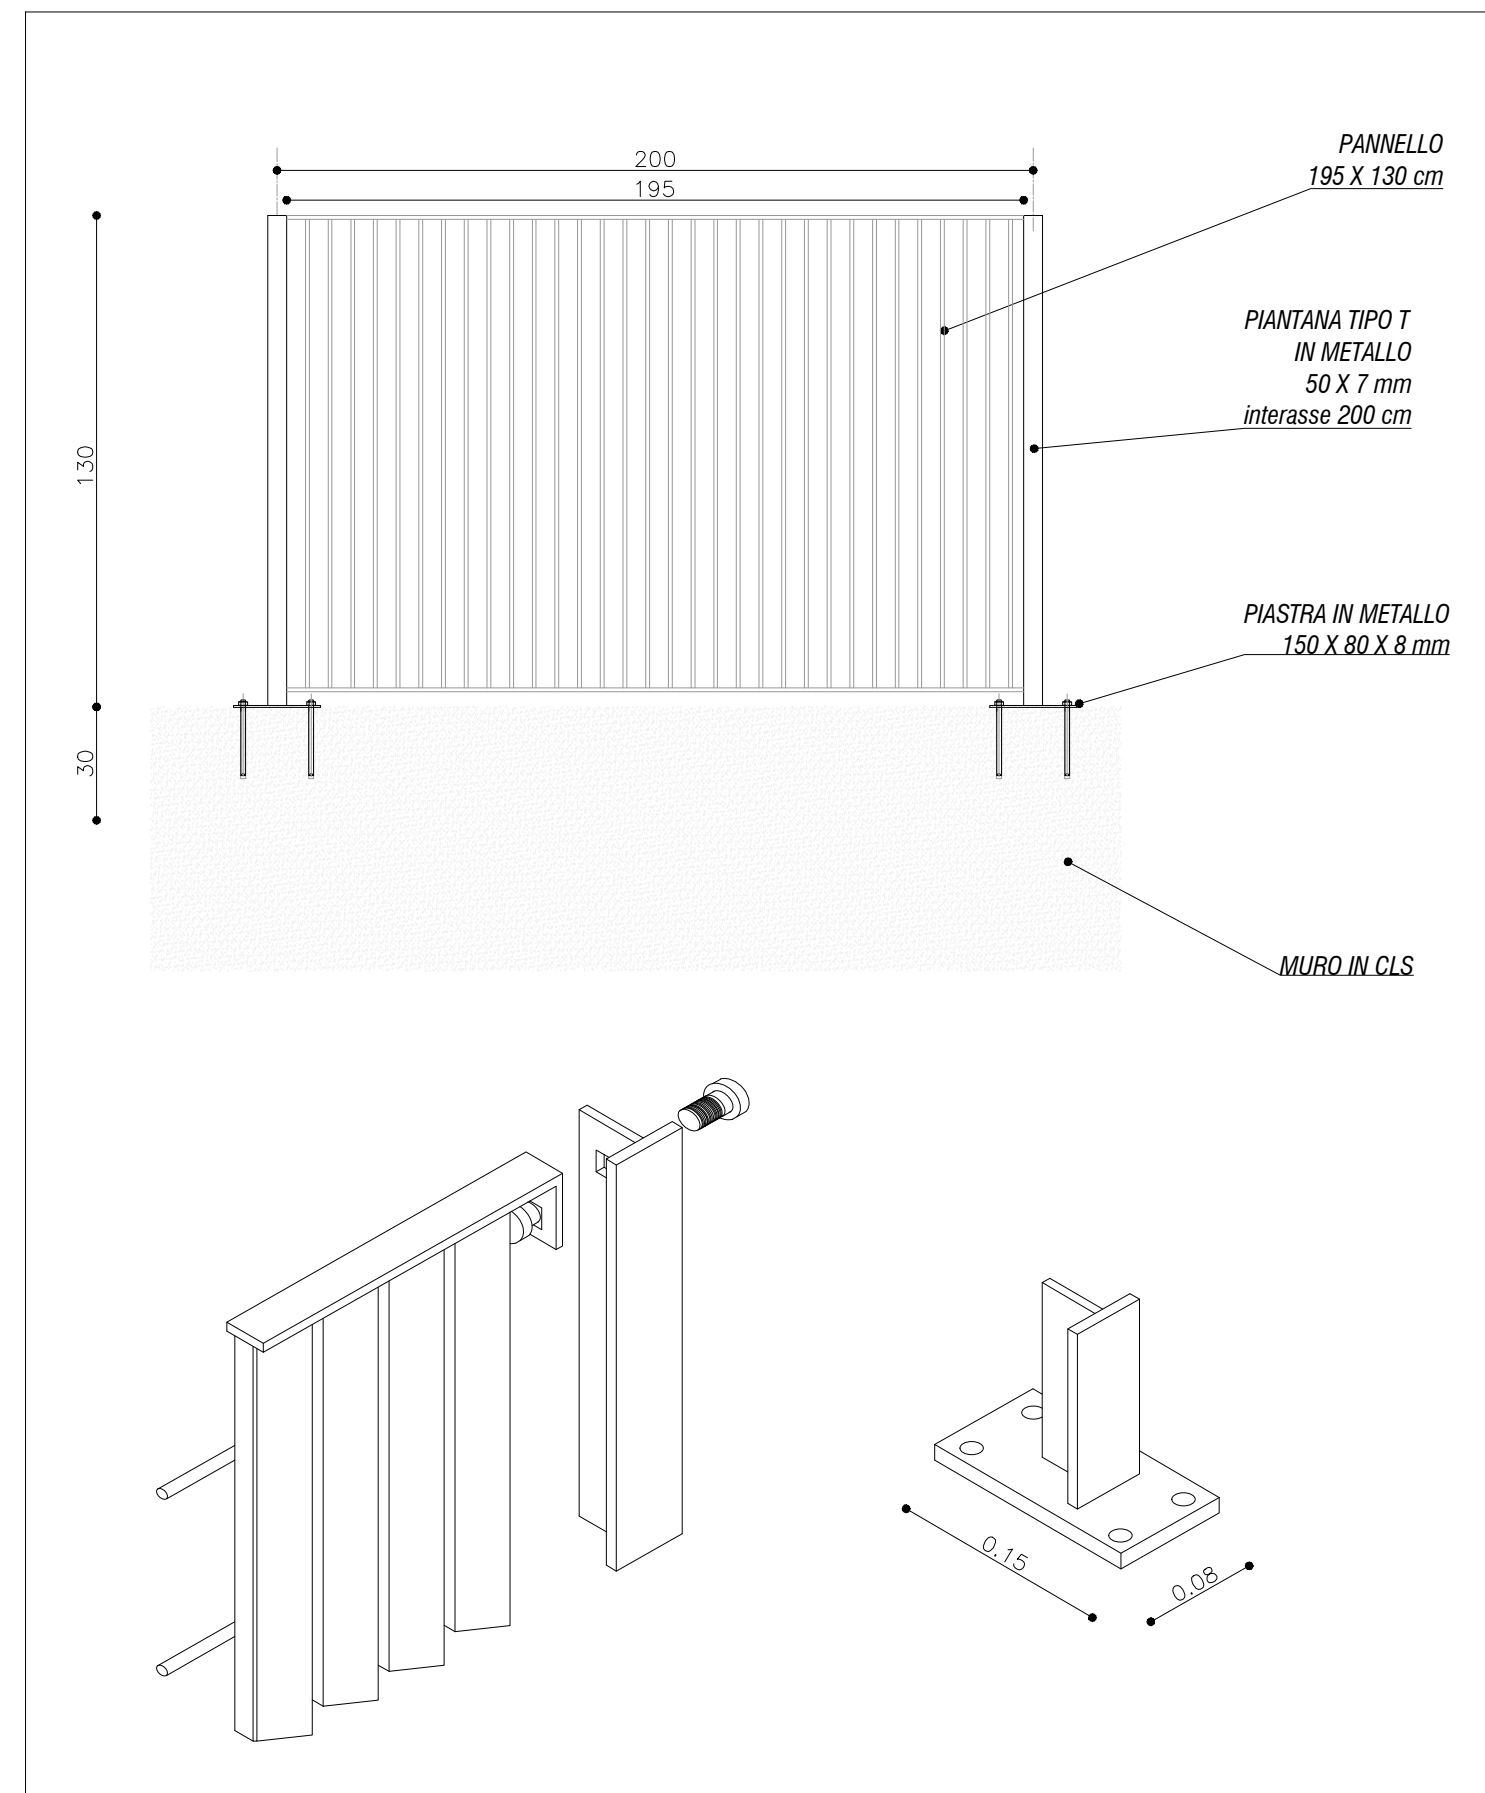

DETTAGLIO 08: PARAPETTO METALLICO DI PROTEZIONE  
SCALA 1:20

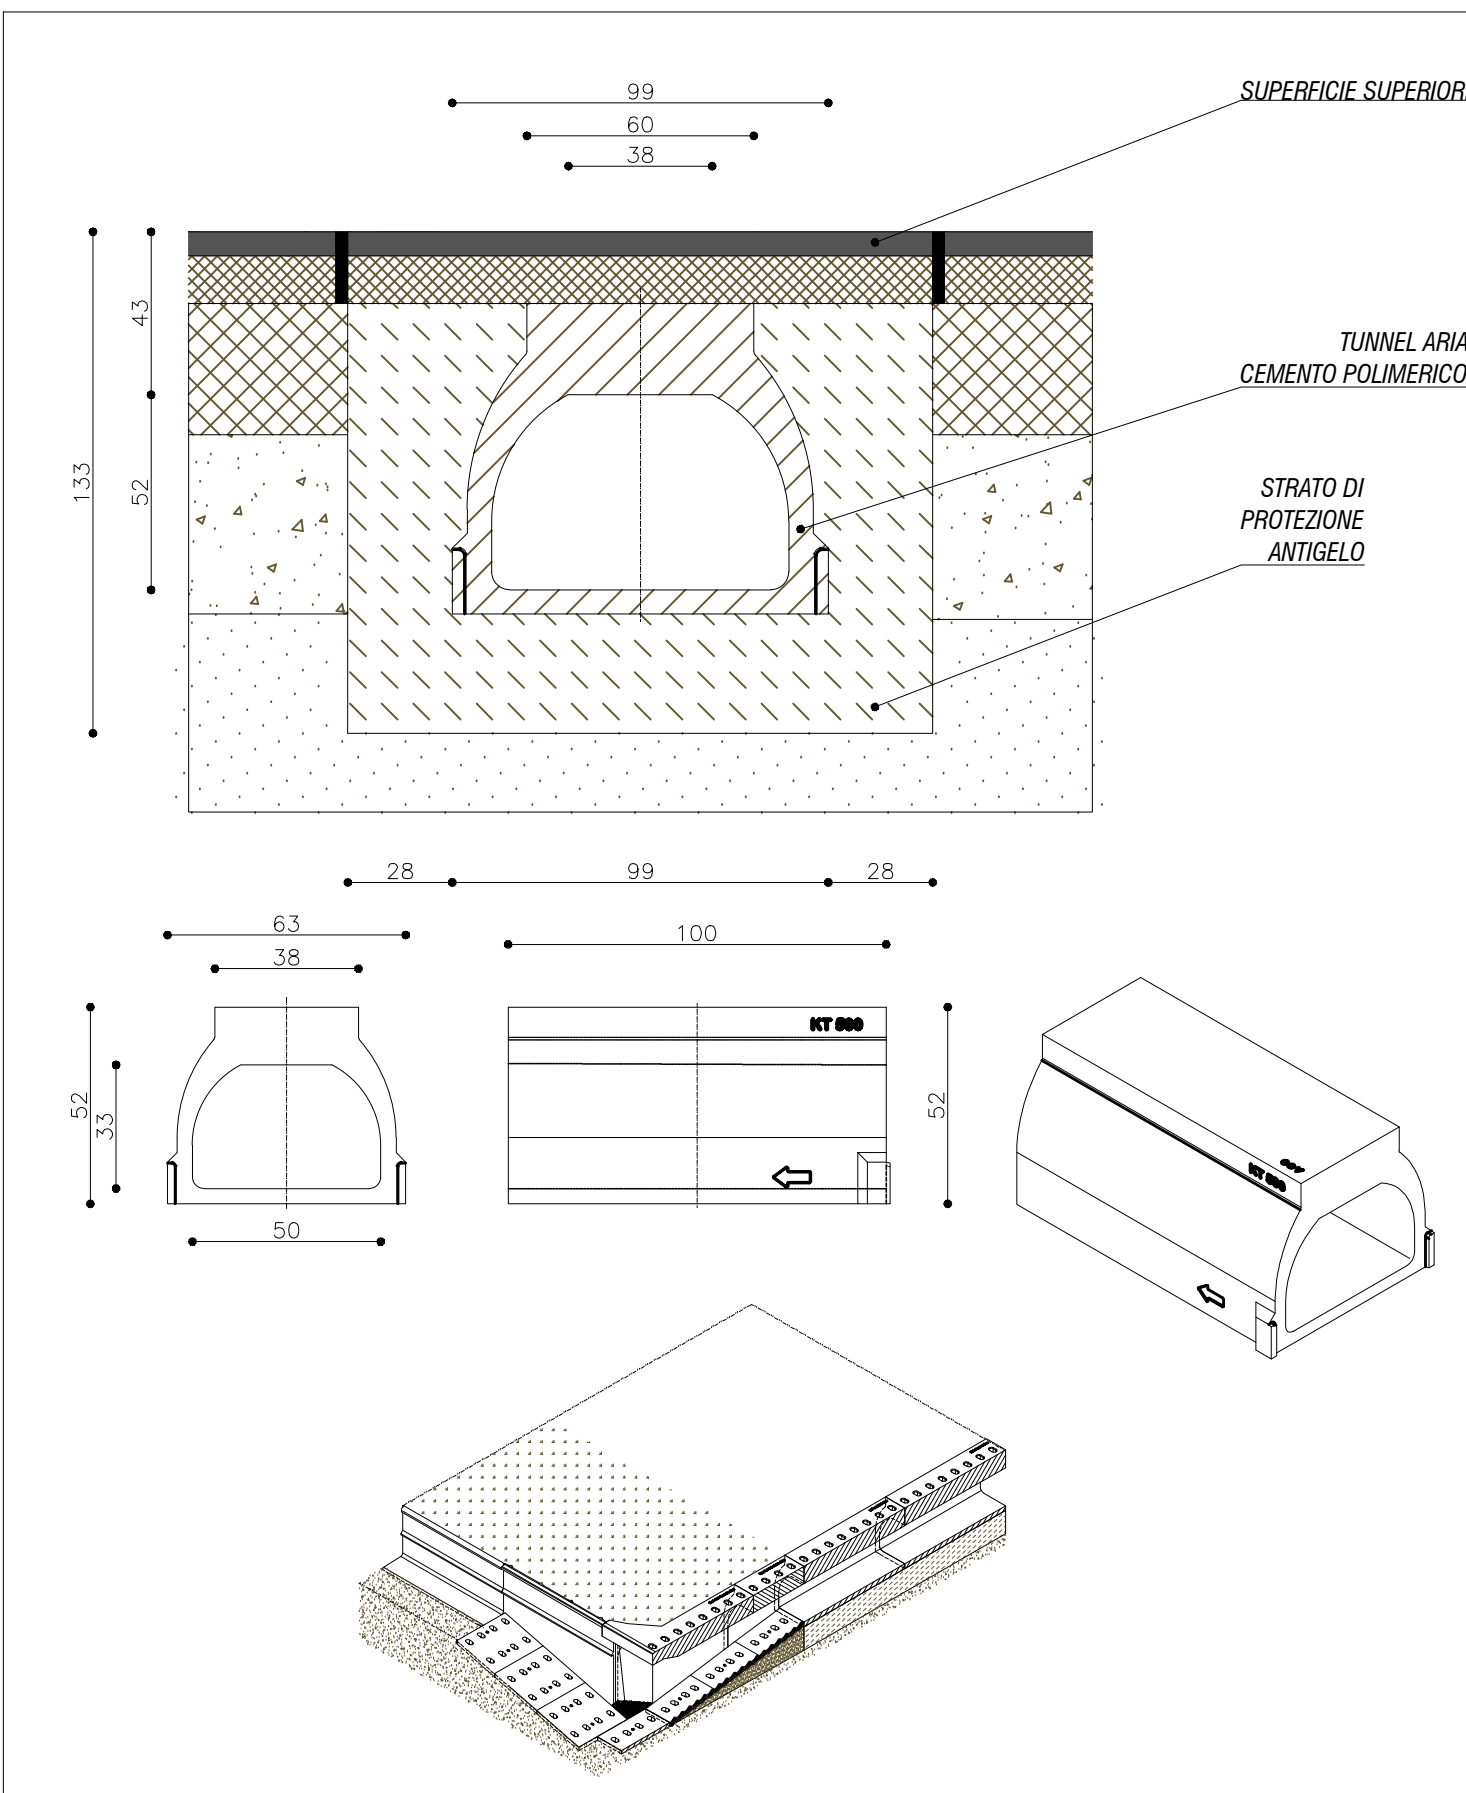

DETTAGLIO 09: BY-PASS ECOLOGICO  
SCALA 1:20

Regione Lombardia

Comune di Milano

AIPo  
Agenzia Interregionale per il fiume Po  
Ufficio Periferico di Milano

(MI-E-789)  
**VASCA DI LAMINAZIONE DEL FIUME SEVESO IN COMUNE DI SENAGO (MI)**  
**PROGETTO ESECUTIVO**  
CUP: B19H12000270002

**PROGETTISTA:**

ambiente risorse territorio  
Studio Piana Del Poem s.r.l. - via Poem, 10 - 20139 Milano - Tel. 02 581 00001 - Fax 02 581 00002  
www.artstudio.it - info@artstudio.it

IAS

HYDRODATA  
via Roma 23 - 10123 Torino - Tel. 011 5100011 - Fax 011 5100012  
www.hydrodata.it - hydrodata@hydrodata.it

Il Progettista - Responsabile di progetto e delle integrazioni e prestazioni specialistiche:  
Dott. Ing. Ivo FRESIA

Il Coordinatore per la sicurezza in fase di progettazione:  
Dott. Ing. Giuseppe CAMPI

Il Geologo:  
Dott. Geol. Marco BERSANO

VISTO: Il Responsabile del procedimento  
Dott. Ing. Marco La Veglia

02					
01					
00	EMMISSIONE	Dicembre 2018	A. DE FILIPPIS	G. CAMPI	I. FRESIA
rev.	descrizione	data	redatto	verificato	approvato

**DOCUMENTAZIONE TECNICA  
OPERE D'ARTE - I STRALCIO  
INTERVENTI DI VALORIZZAZIONE PAESAGGISTICA  
PARTICOLARI COSTRUTTIVI  
Scale varie**

elaborato **01.05.14.03**