

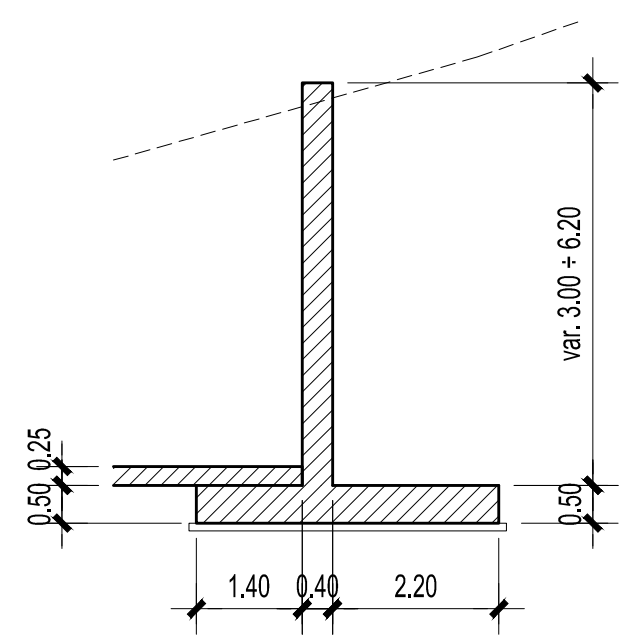


SEZIONE S6
Scala 1:100

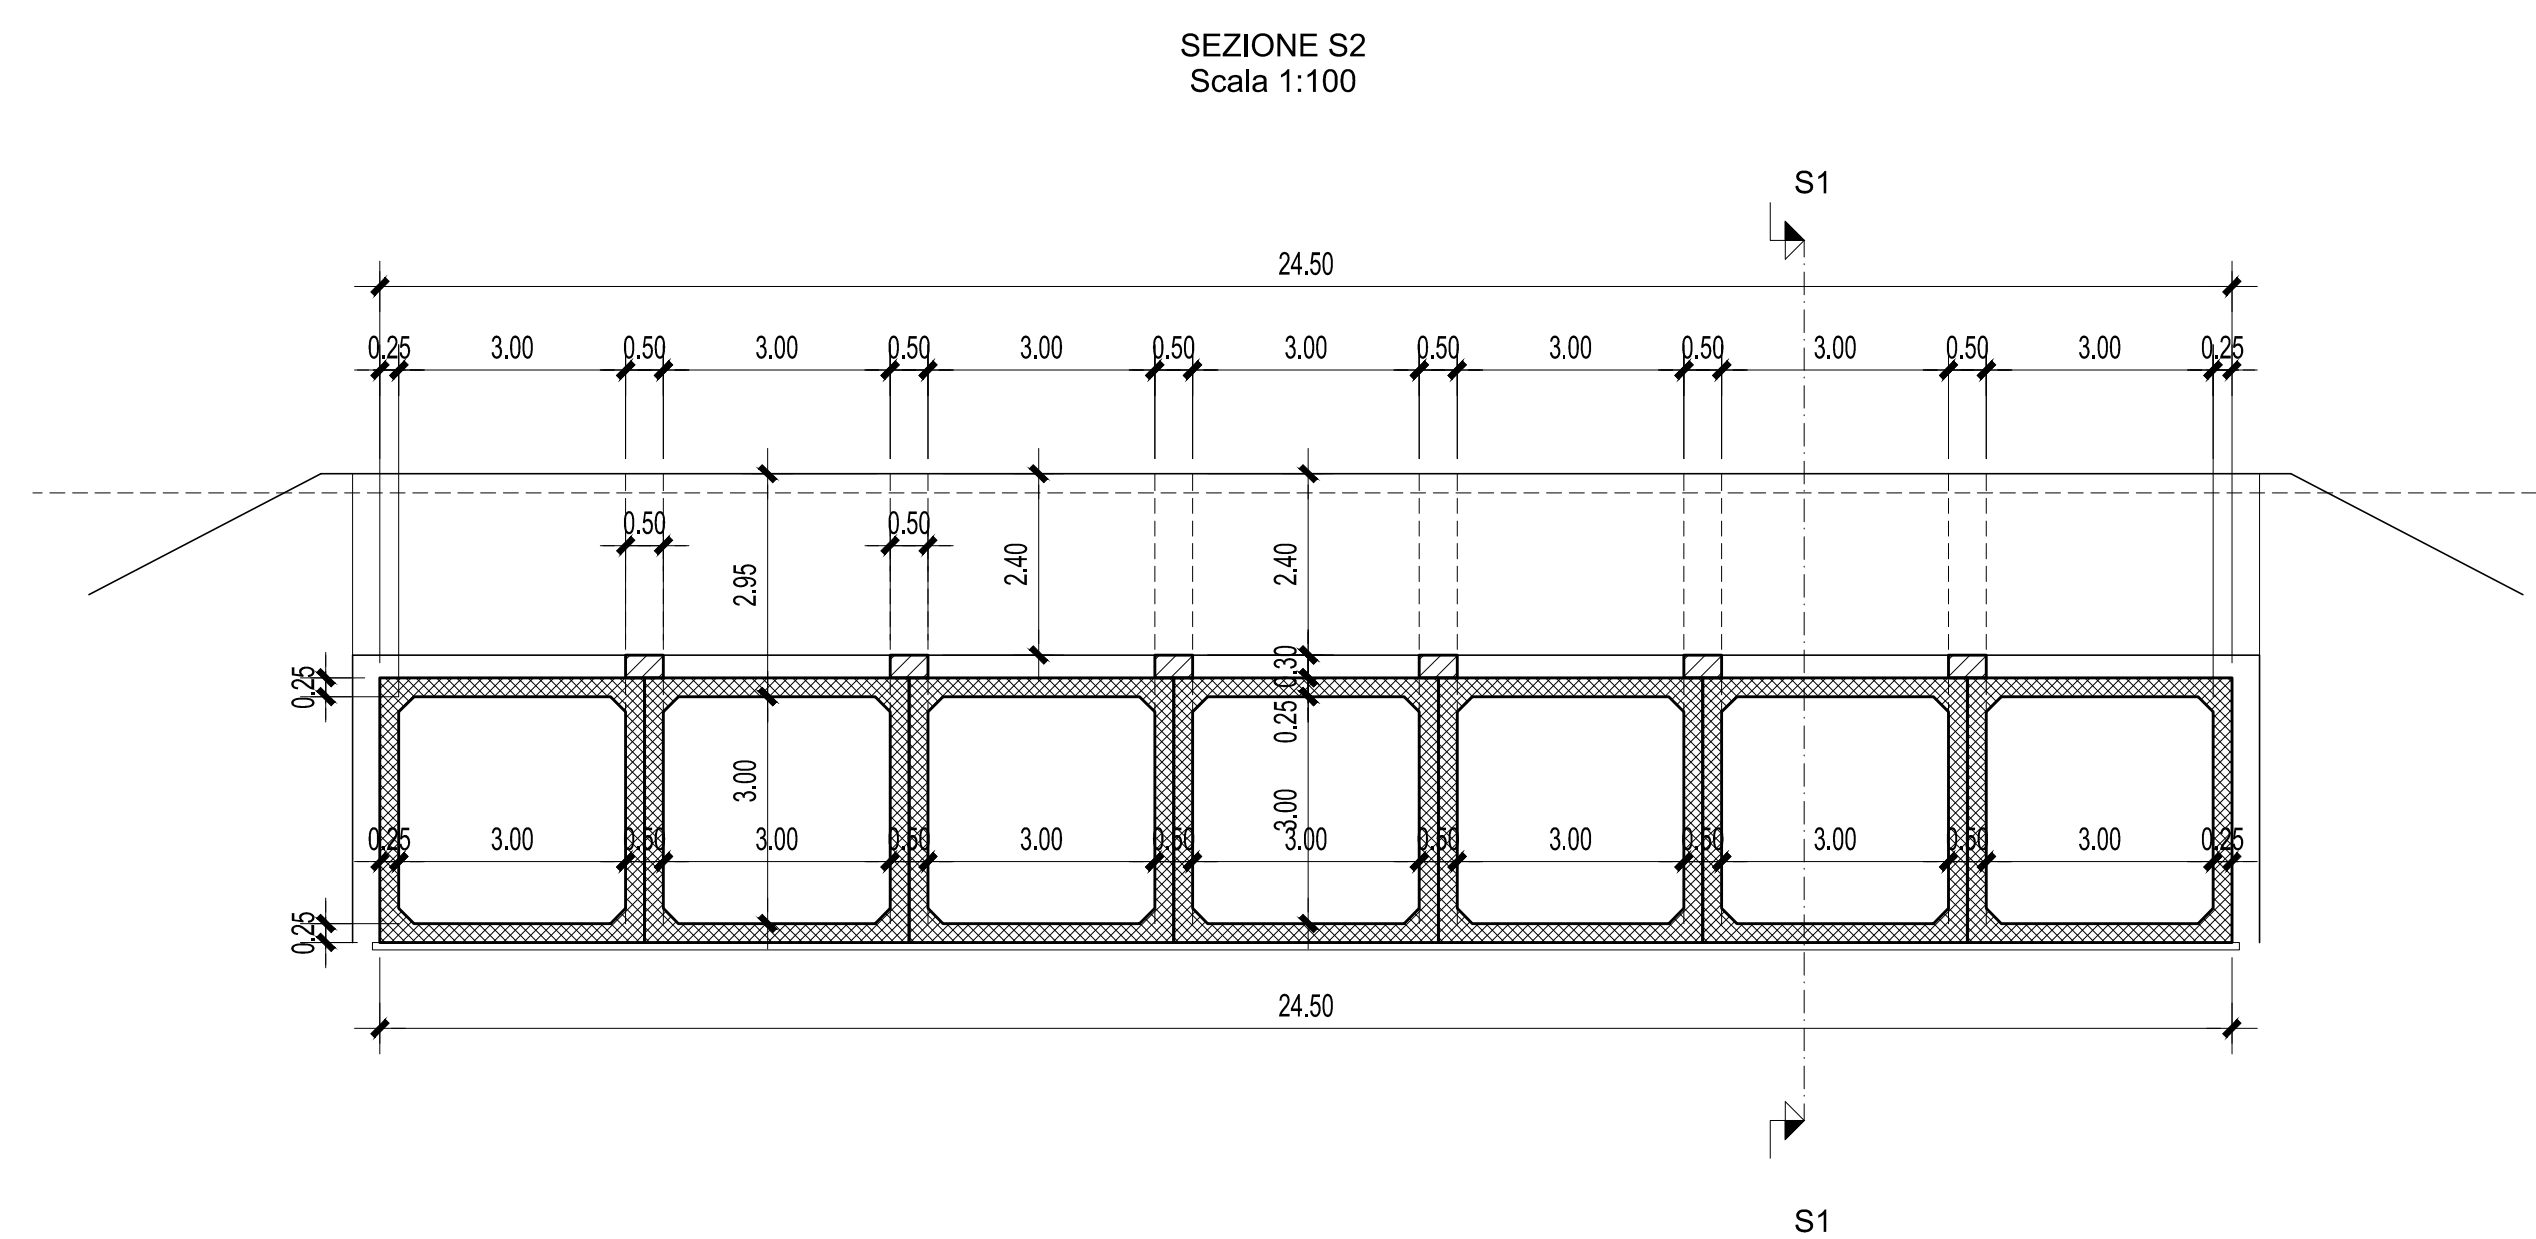

SEZIONE S4
Scala 1:100

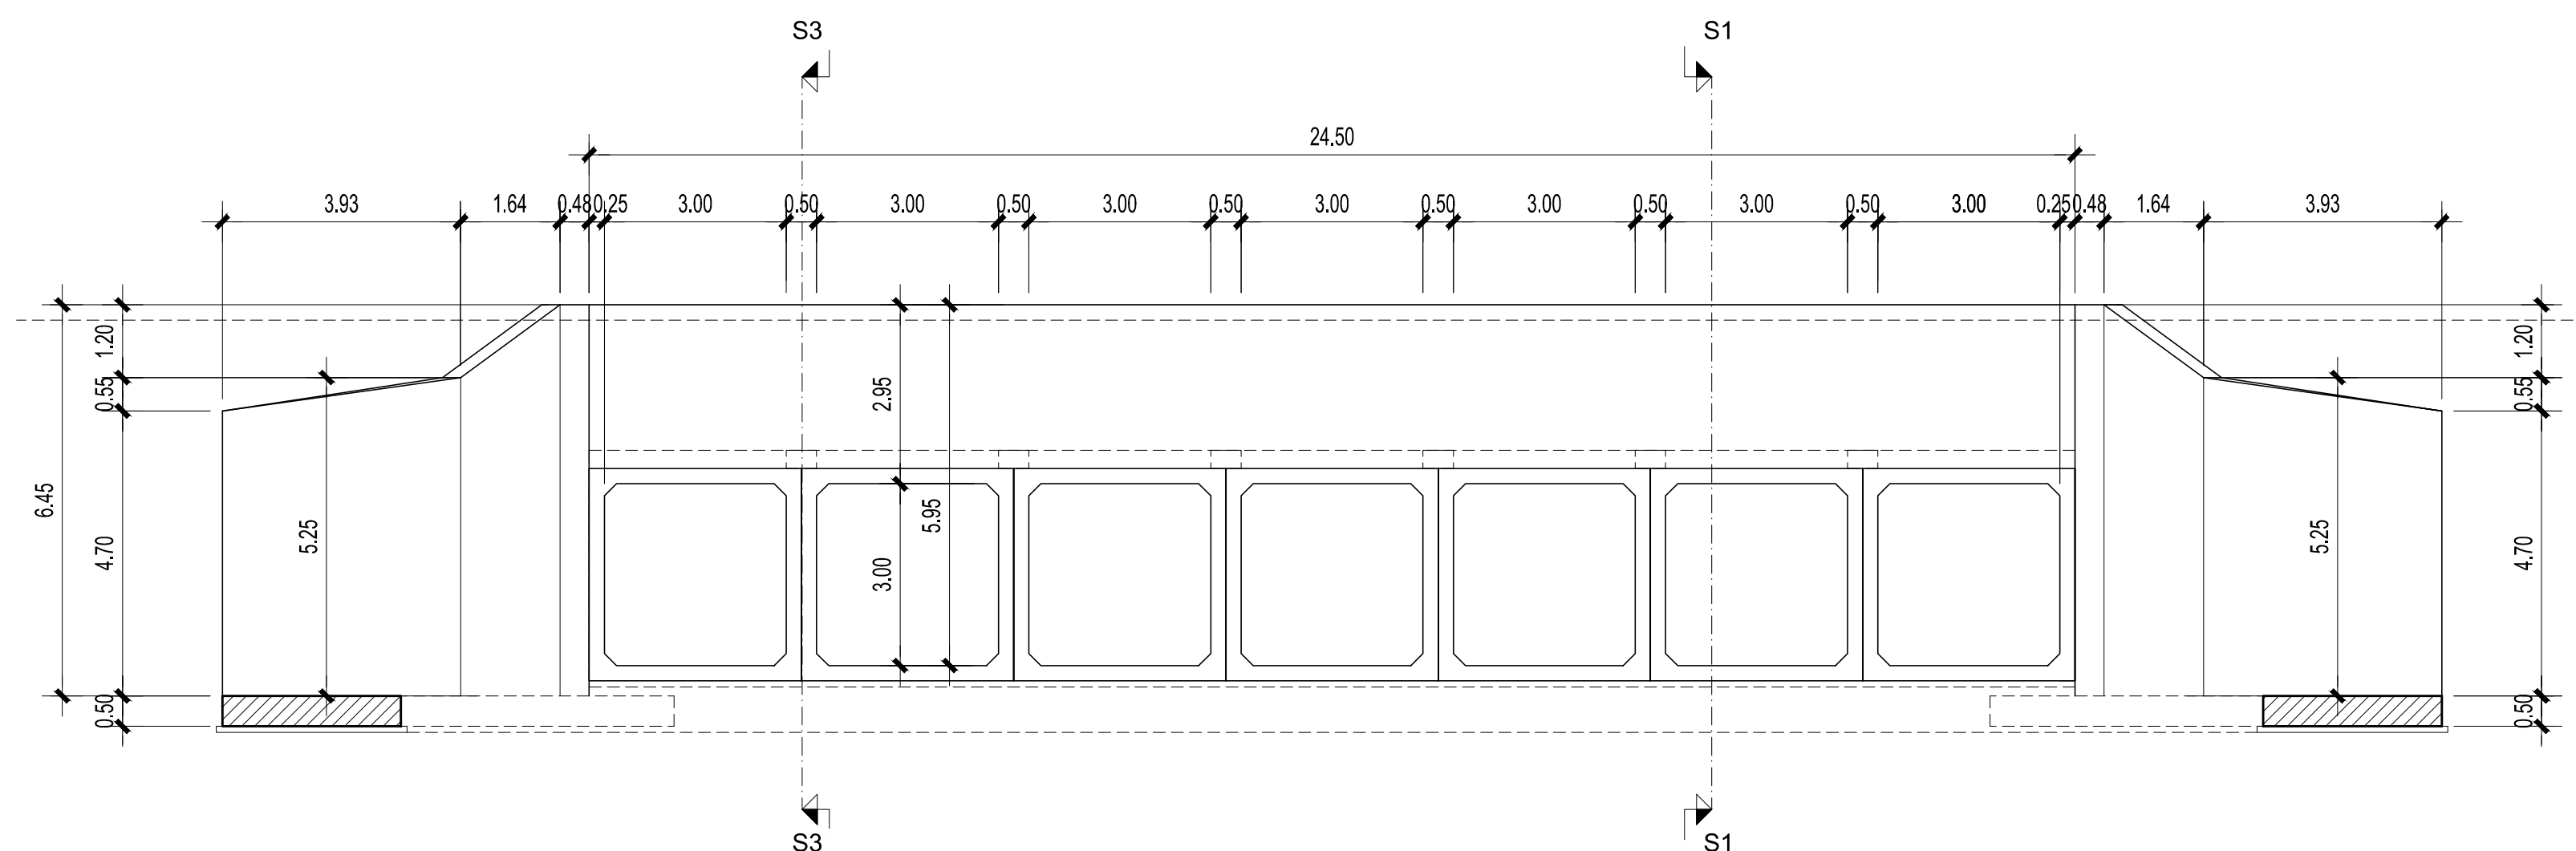

Comune di Milano

(MI-E-789)
**VASCA DI LAMINAZIONE DEL FIUME SEVESO IN COMUNE
 DI SENAGO (MI)**

CUP. B19H12000270002

Il Coordinatore per la sicurezza in fase di progettazione
Dott. Ing. Giuseppe CAMPI

VISTO: Il Responsabile del procedimento
Dott. Ing. Marco La Veglia

DOCUMENTAZIONE TECNICA
OPERE D'ARTE - II STRALCIO
MANUFATTI DI SFIORO VASCA DI LAMINAZIONE TRA I E II SETTORI
SFIORO A e B - CARPENTERIE
Scale varie

DOCUMENTAZIONE TECNICA
OPERE D'ARTE - II STRALCIO
MANUFATTI DI SFIORO VASCA DI LAMINAZIONE TRA I E II SETTORI
SFIORO A e B - CARPENTERIE
Scale varie