




VISTA ASSONOMETRICA

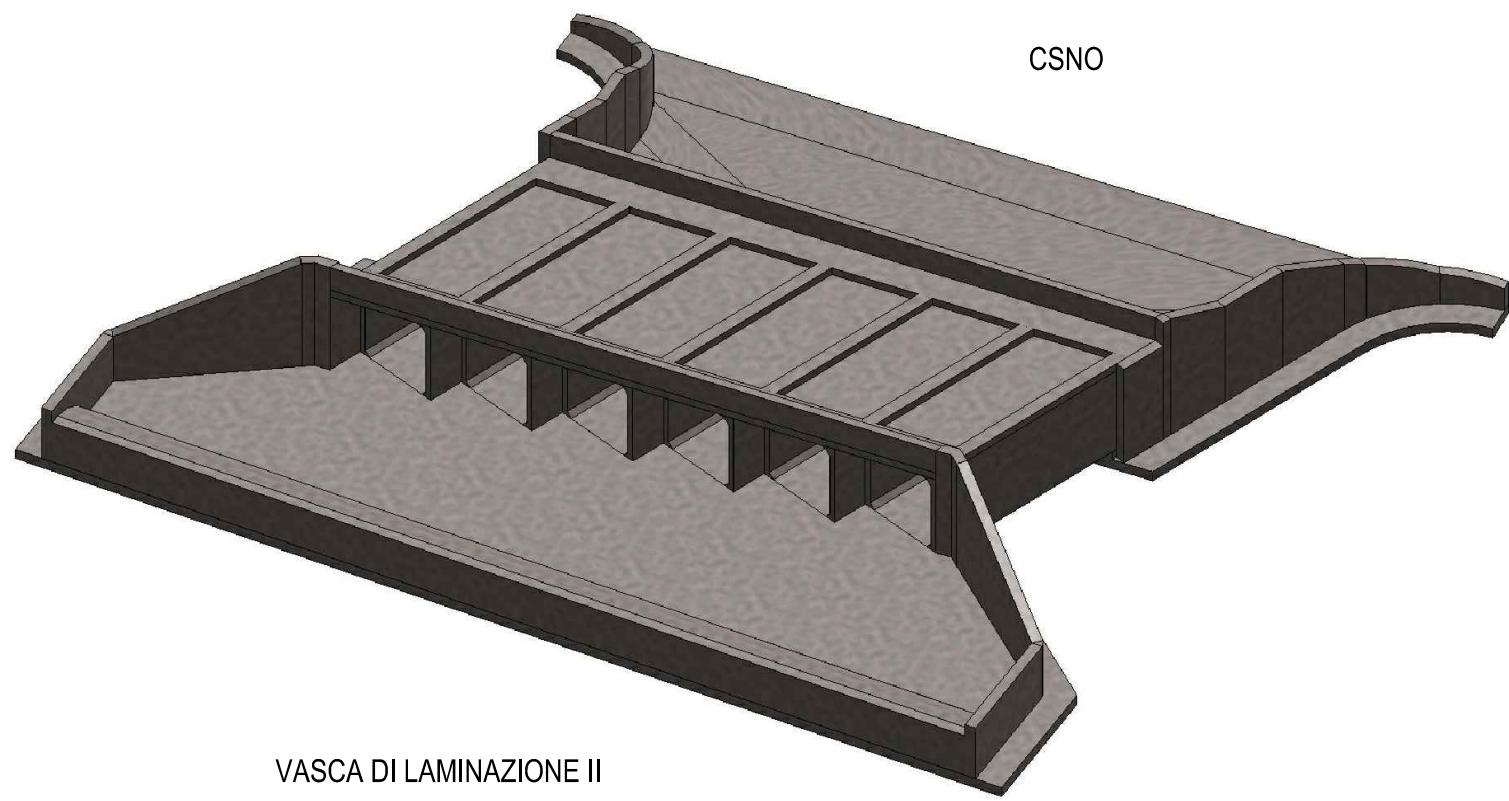


VISTA ASSONOMETRICA

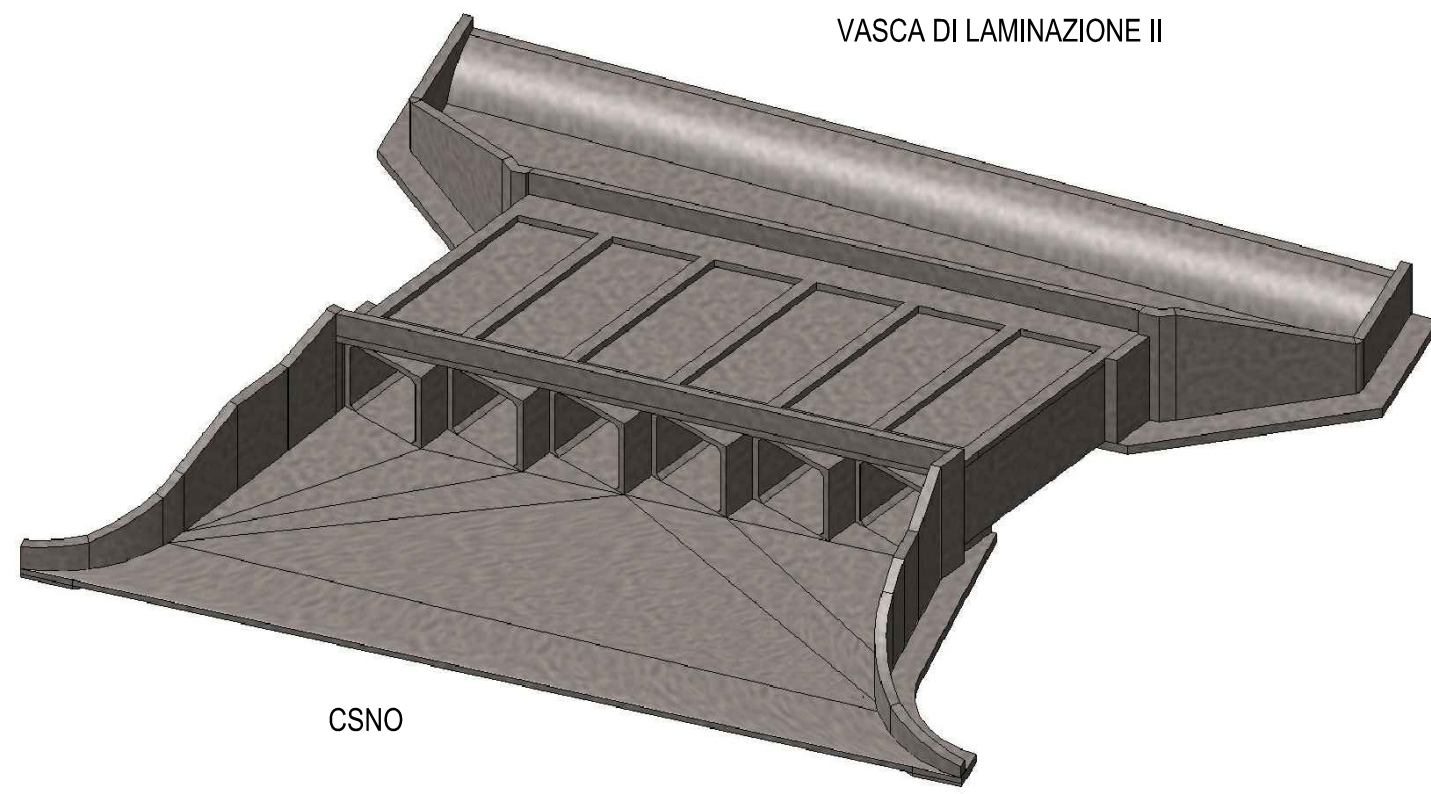


SEZIONE S1

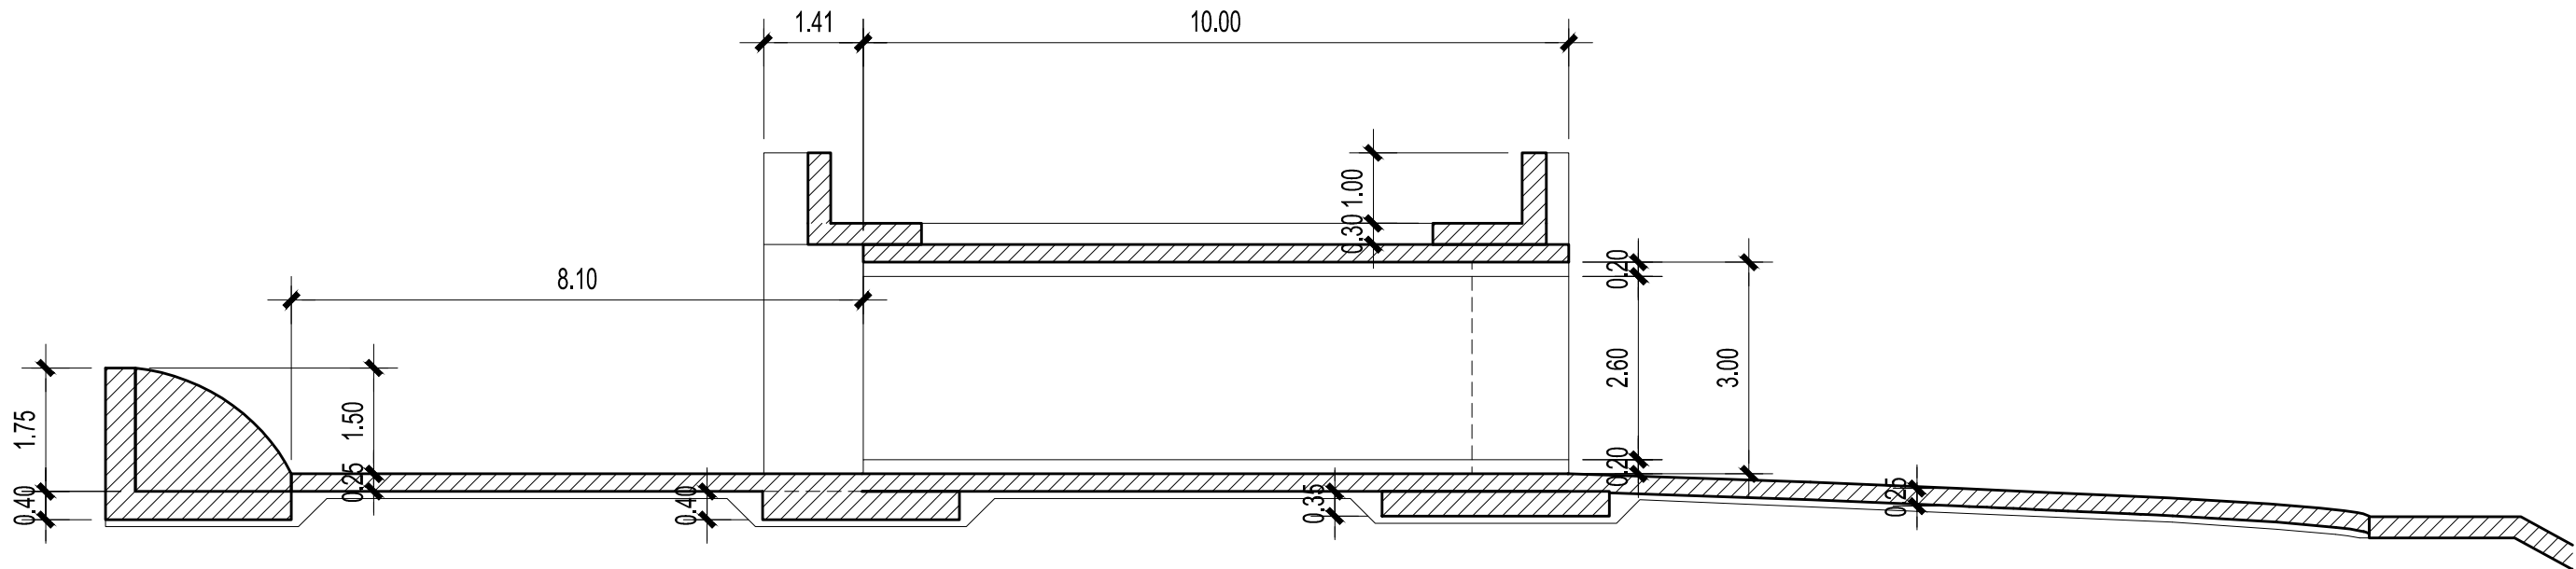


SEZIONE S2

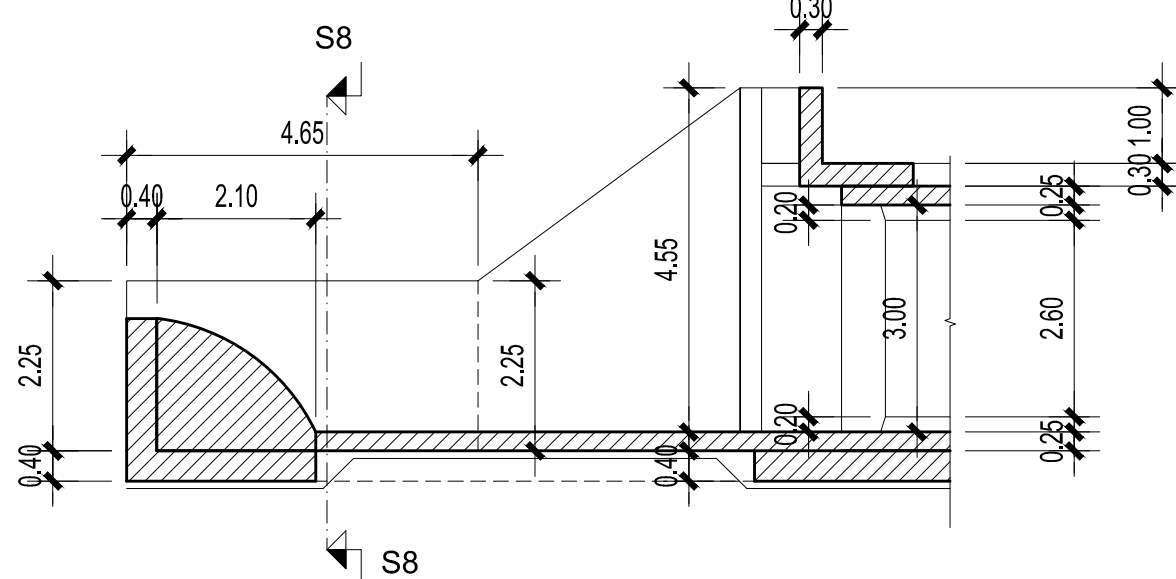


SEZIONE S3

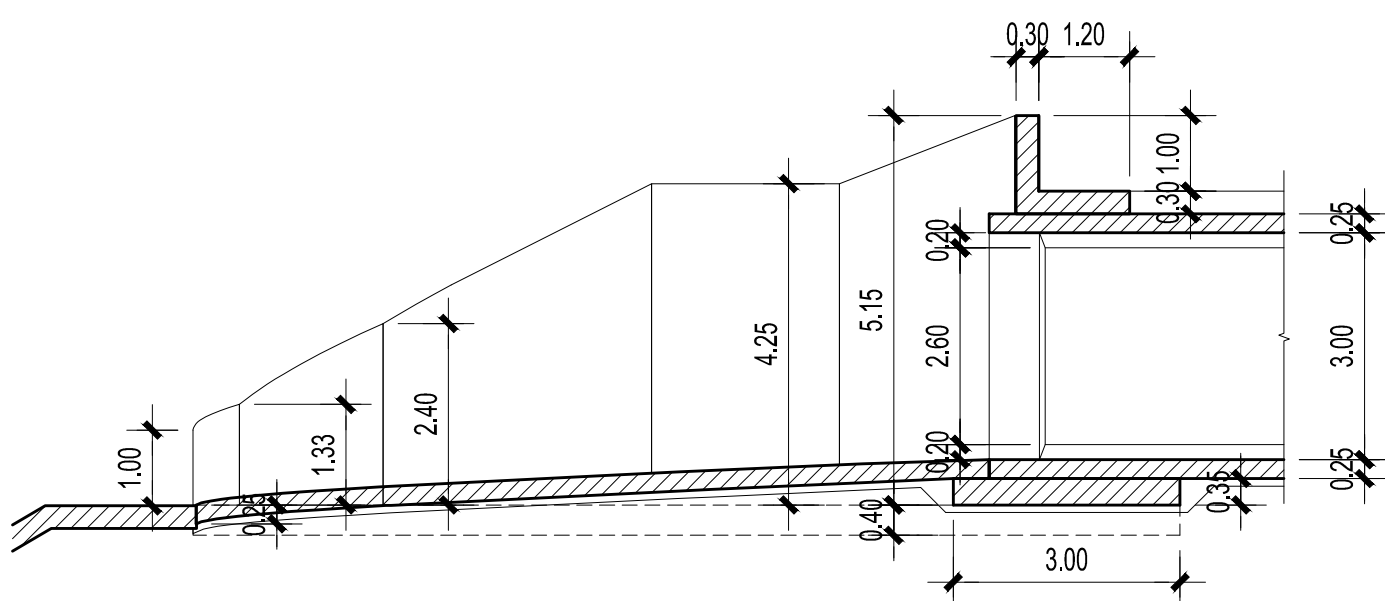


SEZIONE S4

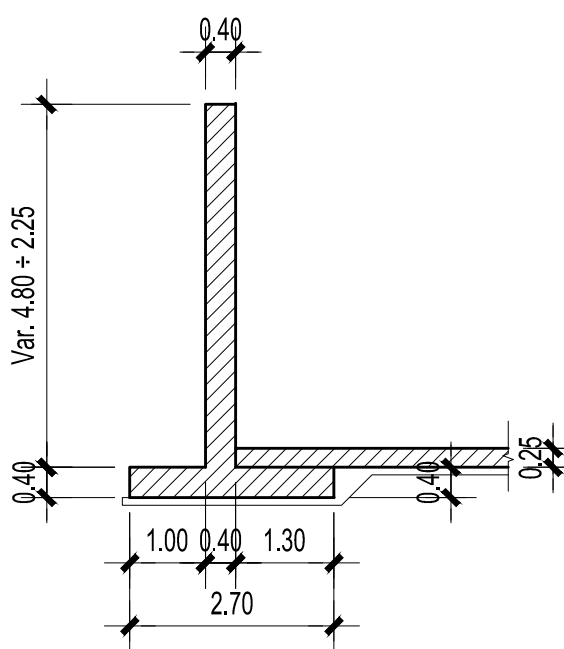


SEZIONE S5

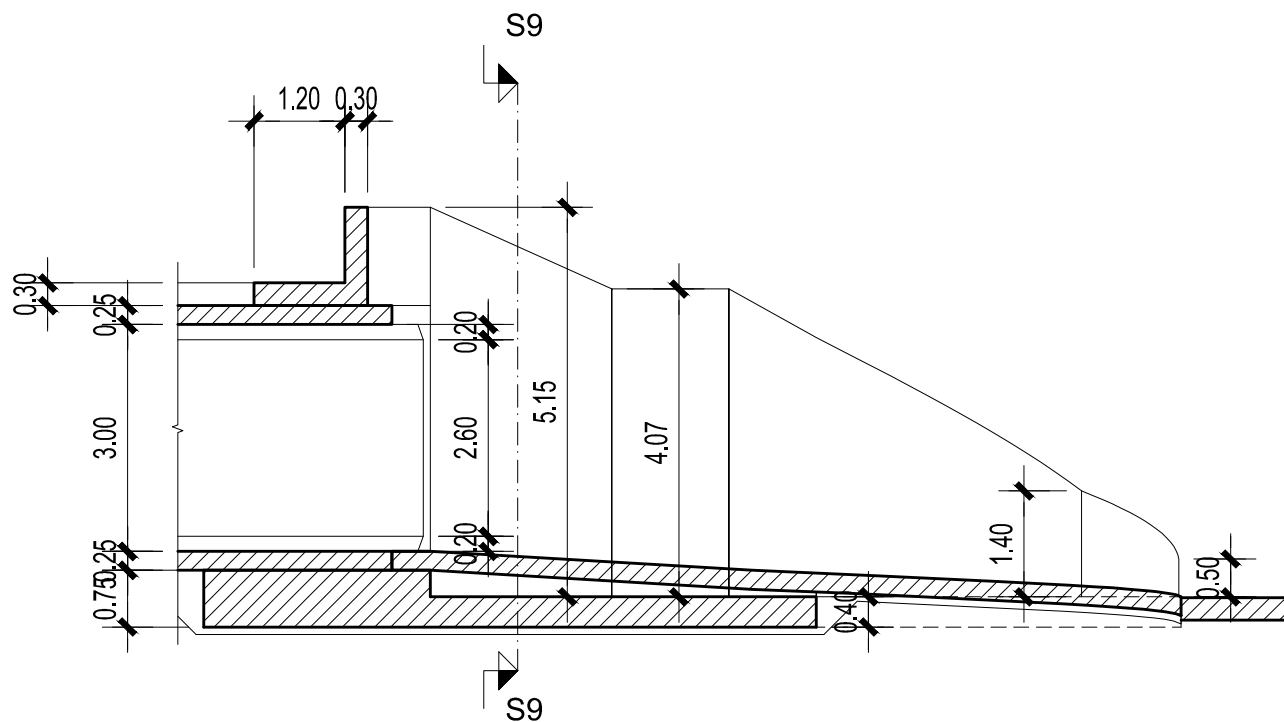


SEZIONE S6

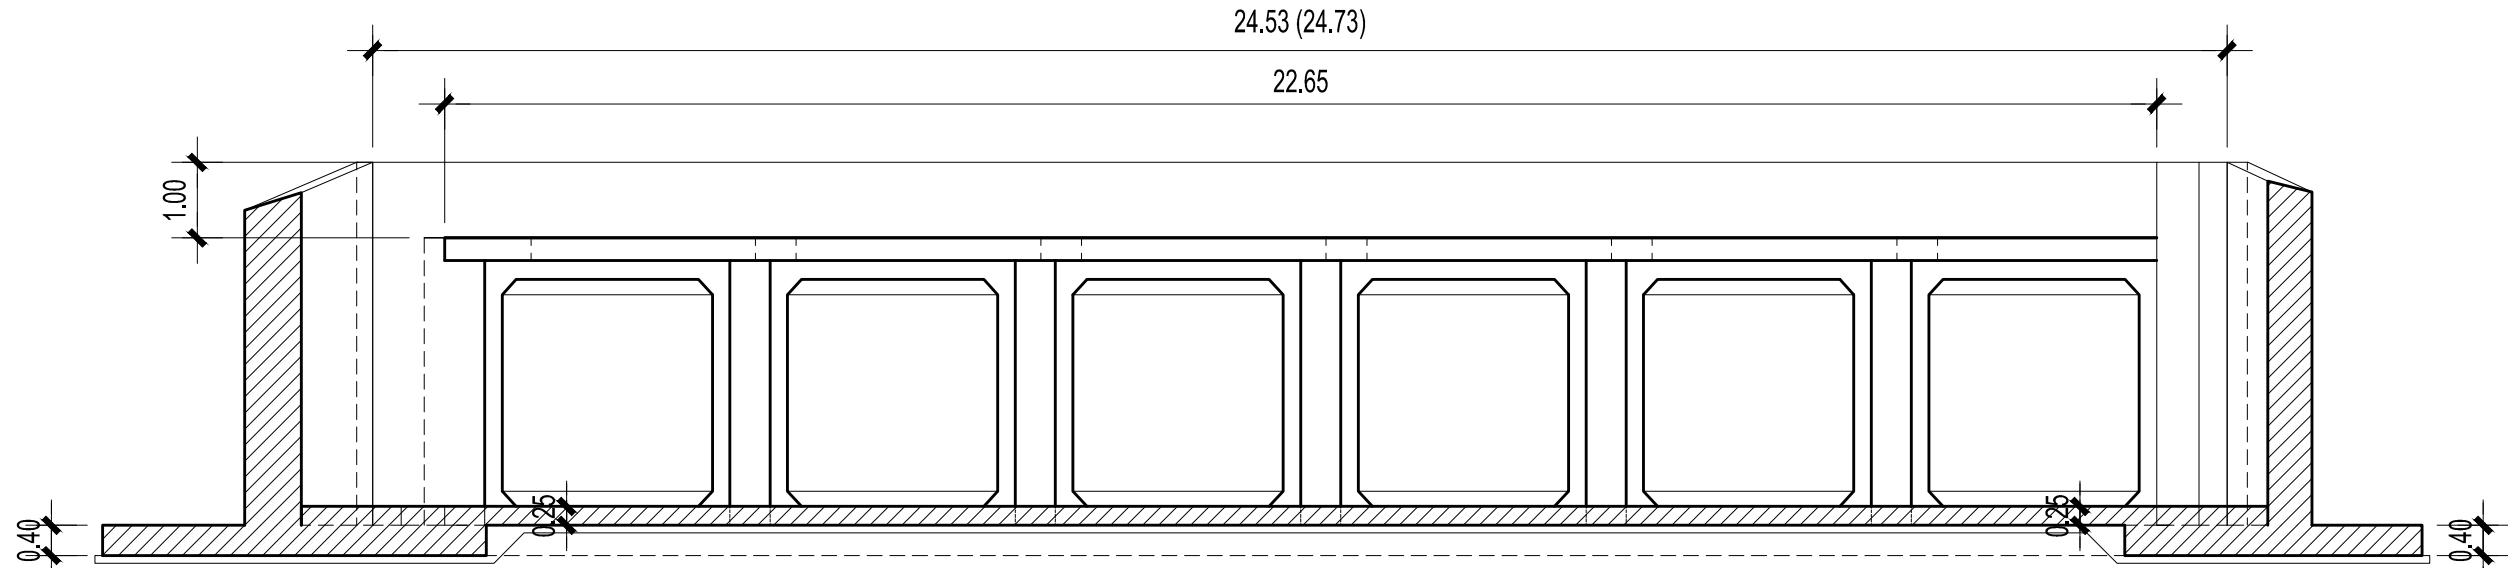


SEZIONE S7

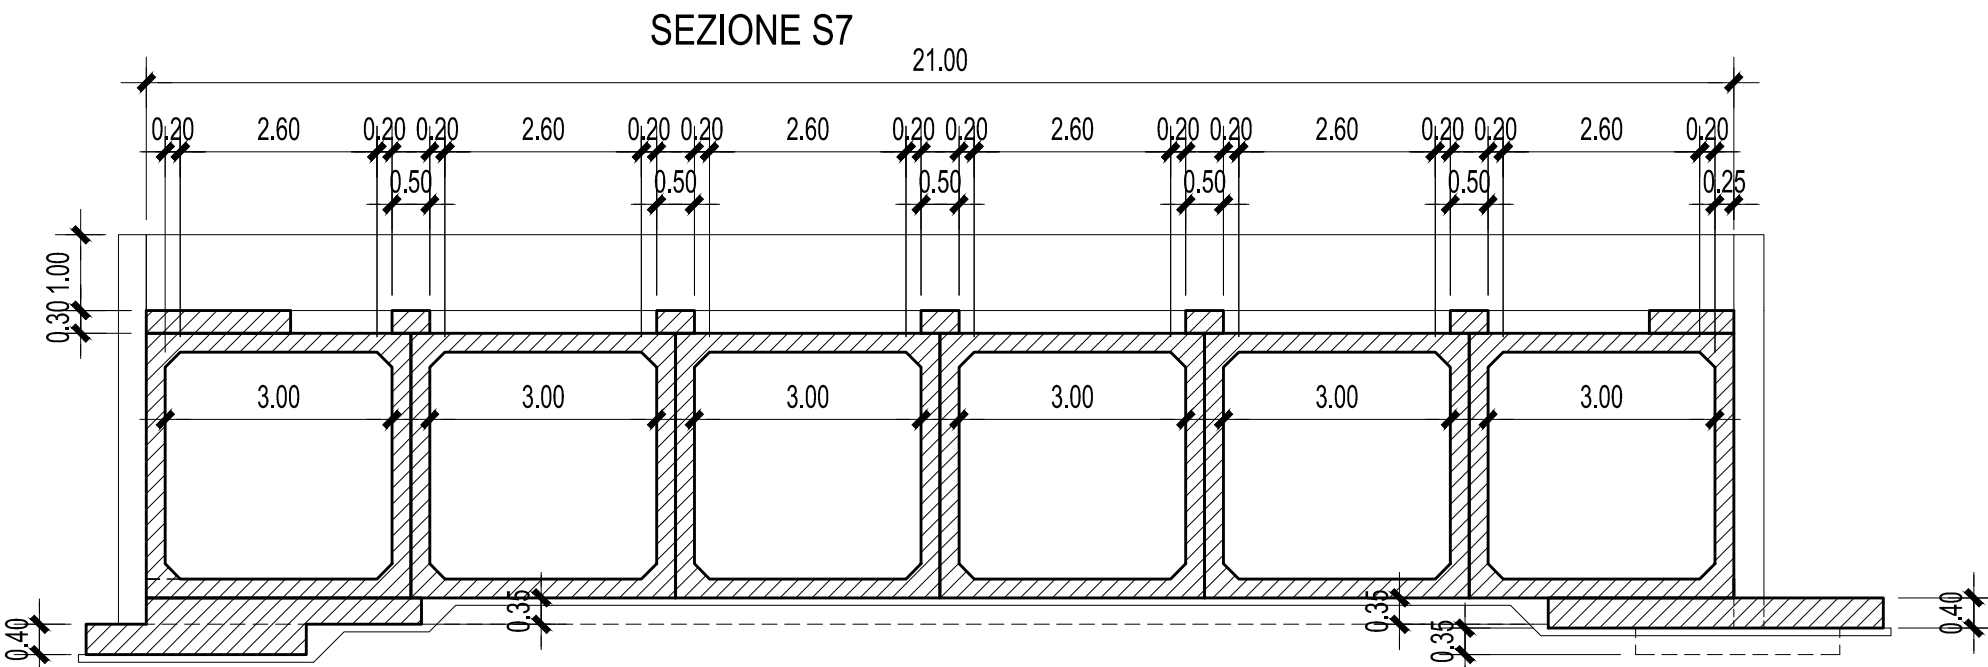

SEZIONE S8

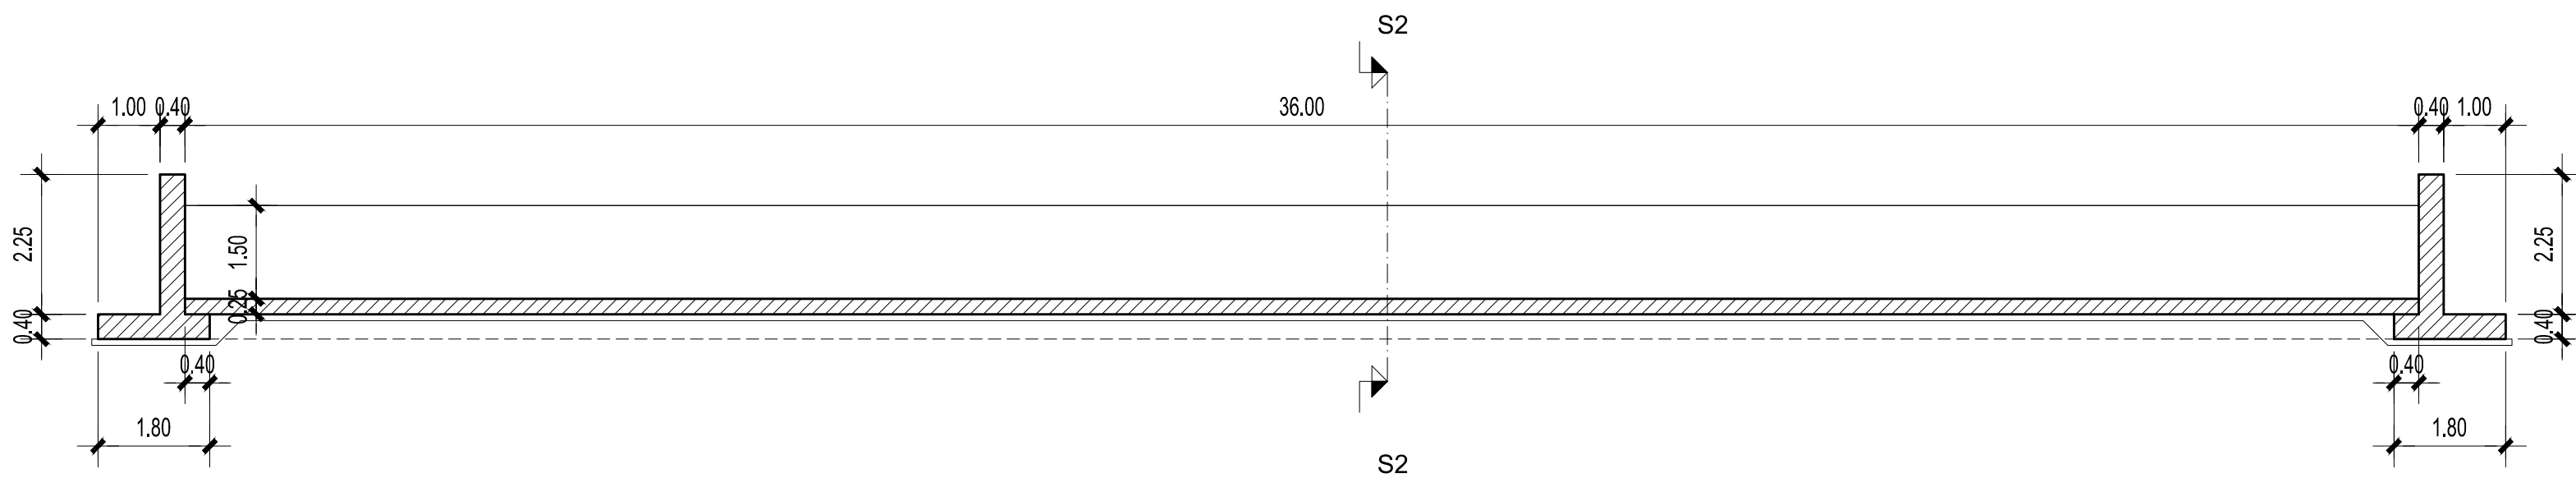

SEZIONE S9

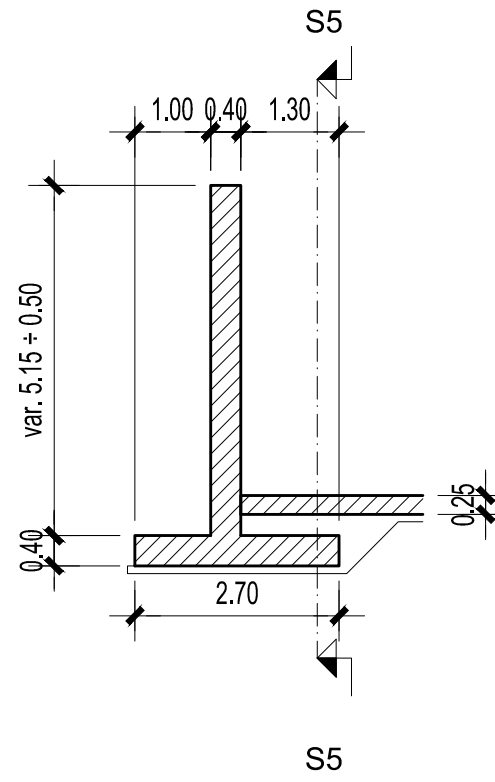

311300200500DWG50811G

Regione Lombardia
Comune di Milano

AIPo
Ufficio Periferico di Milano

(MI-E-789)
VASCA DI LAMINAZIONE DEL FIUME SEVESO IN COMUN
DI SENAGO (MI)

PROGETTO ESECUTIVO
CUP: B19H12000270002

PROGETTISTA:
ambiente risorse territorio
Studio Progetti
HYDRODATA
Studio Progetti

Il Progettista - Responsabile di progetto e delle integrazioni e
prestazioni specialistiche:
Dott. Ing. Ivo PRESA

Il Geologo:
Dott. Geol. Marco BERSANO

Il Coordinatore per la sicurezza in fase di progettazione:
Dott. Ing. Giuseppe CAMPI

Il VISTO: Il Responsabile del procedimento:
Dott. Ing. Marco La Viegia

01	02	
----	----	-----

DOCUMENTAZIONE TECNICA
OPERE D'ARTE - II STRALCIO
SCARICO DI EMERGENZA DEL II SETTORE NEL CSNO
CARPENTERIE
Scala 1:100

elaborato 01.06.03.