



SEZIONE 1-1  
Scala 1:100

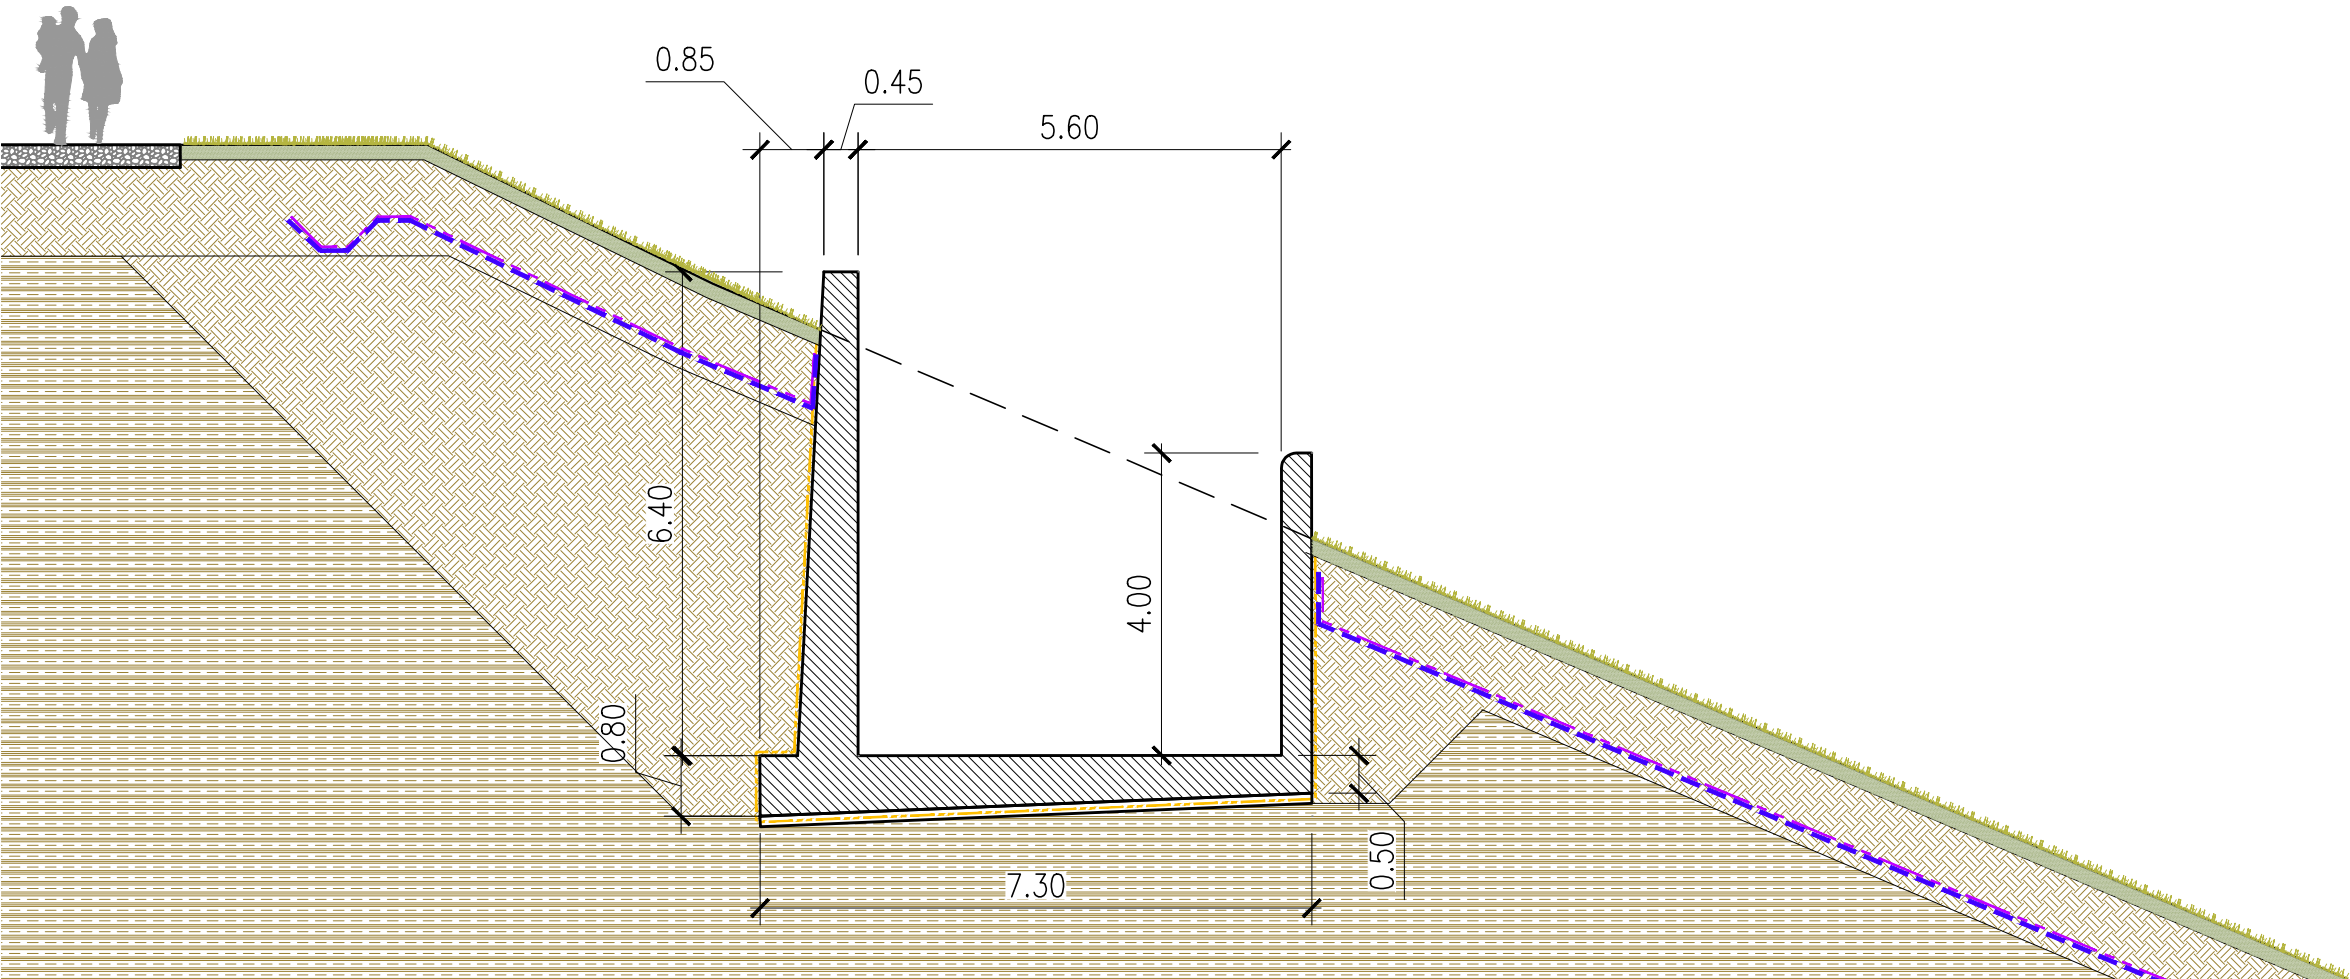

ISO 9001	elaborato	verificato	approvato	commessa	attivit�	prodotto	elaborato	revisione
ART	AD	GC	FR	0810	05	05	041N	00

SEZIONE 2-2  
Scala 1:100

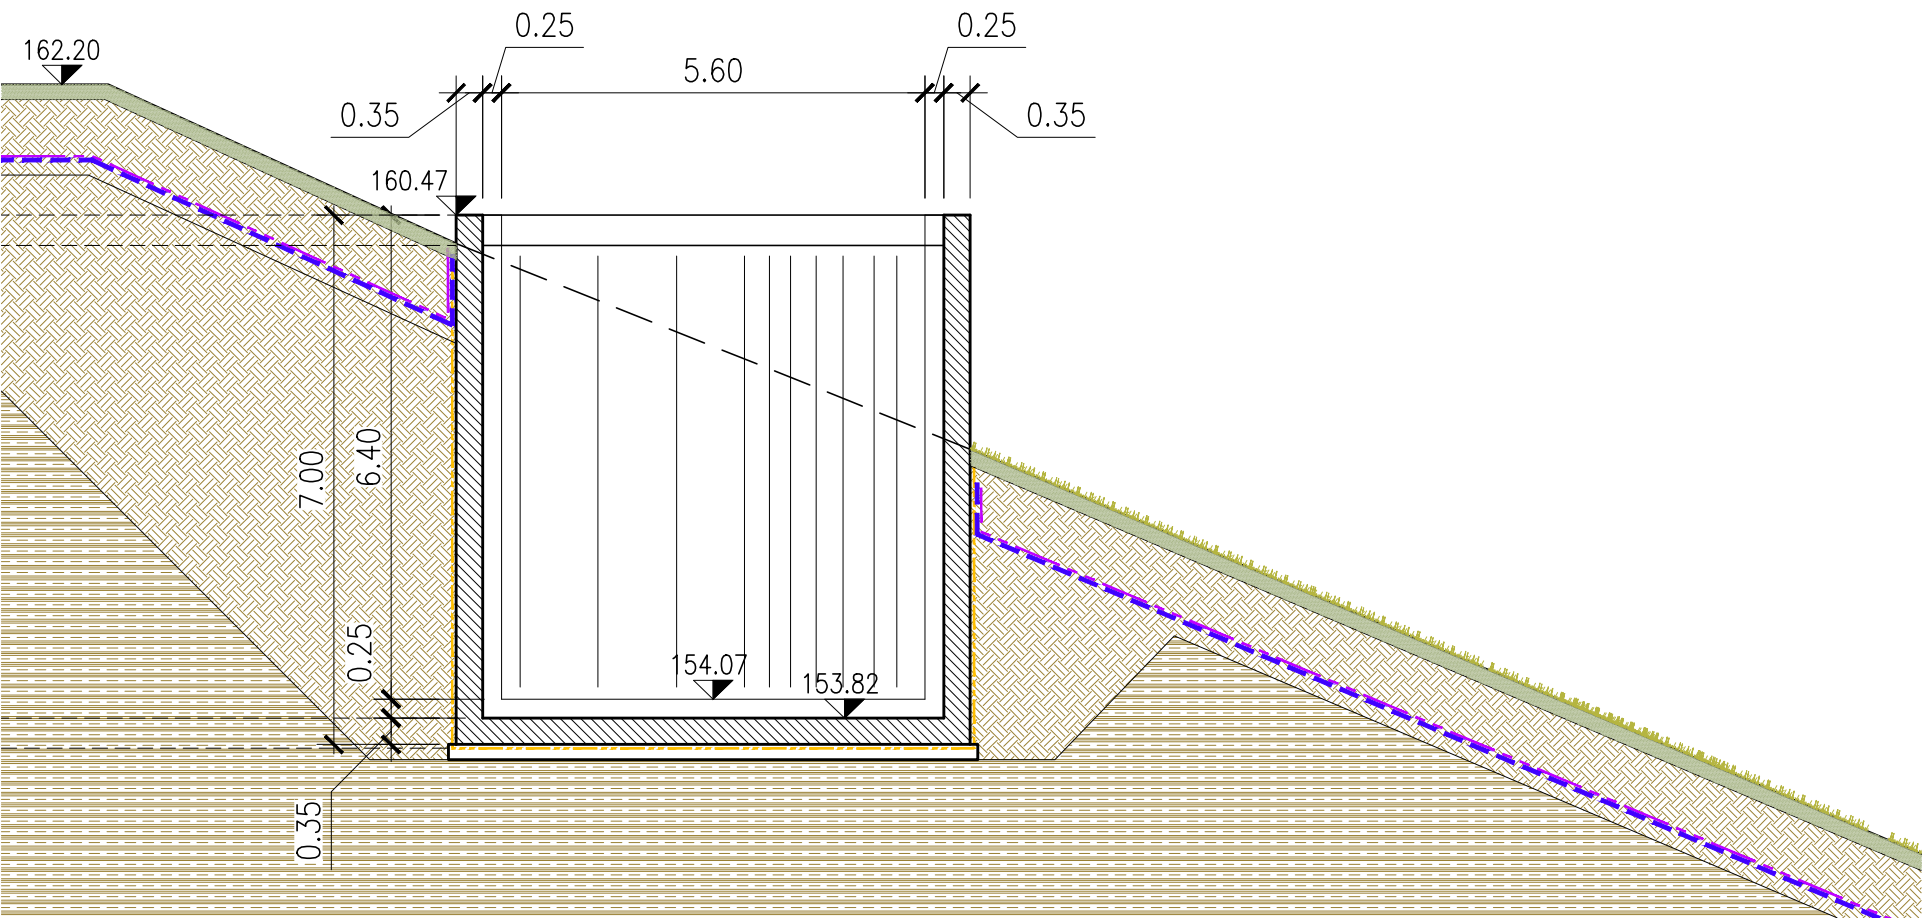

Regione  
Lombardia



Comune di Milano



**AIPo**  
Agenzia Interregionale per il fiume Po

Ufficio Periferico di Milano

(MI-E-789)

**VASCA DI LAMINAZIONE DEL FIUME SEVESO IN COMUNE  
DI SENAGO (MI)**

**PROGETTO ESECUTIVO**

CUP. B19H12000270002

**PROGETTISTA:**



ambiente risorse territorio  
strada Pietro Del Prete 15/A, 41121 Parma tel. +39 0521 090911 fax +39 0521 090922  
www.artambiente.it info@artambiente.it



via Pomba 23 - 10123 Torino Tel. +39 011 5592811 - Fax +39 011 5620620  
www.hydrodata.it hydrodata@hydrodata.it



Il Progettista - Responsabile di progetto e delle integrazioni e prestazioni specialistiche:

Dott. Ing. Ivo FRESIA

Il Coordinatore per la sicurezza in fase di progettazione:

Dott. Ing. Giuseppe CAMPI



Il Geologo:

Dott. Geol. Marco BERSANO

VISTO: Il Responsabile del procedimento

Dott. Ing. Marco La Veglia

02				
01				
00	EMISSIONE	Dicembre 2018	A. DE FILIPPIS	G. CAMPI
rev.	descrizione	data	redatto	verificato
				approvato

**DOCUMENTAZIONE TECNICA  
OPERE D'ARTE - II STRALCIO  
COMPLETAMENTO DEL COLLEGAMENTO TRA GLI INVASI  
CANALE DI SFIORO II SETTORE: SEZIONI E PARTICOLARI  
COSTRUTTIVI  
SCALA: 1:50**

elaborato **01.06.04.03**