



MANUFATTO DI IMBOCCO CANALE DI SCARICO DI FONDO II SETTORE


PLANIMETRIA DI DETTAGLIO  
Scala 1:100

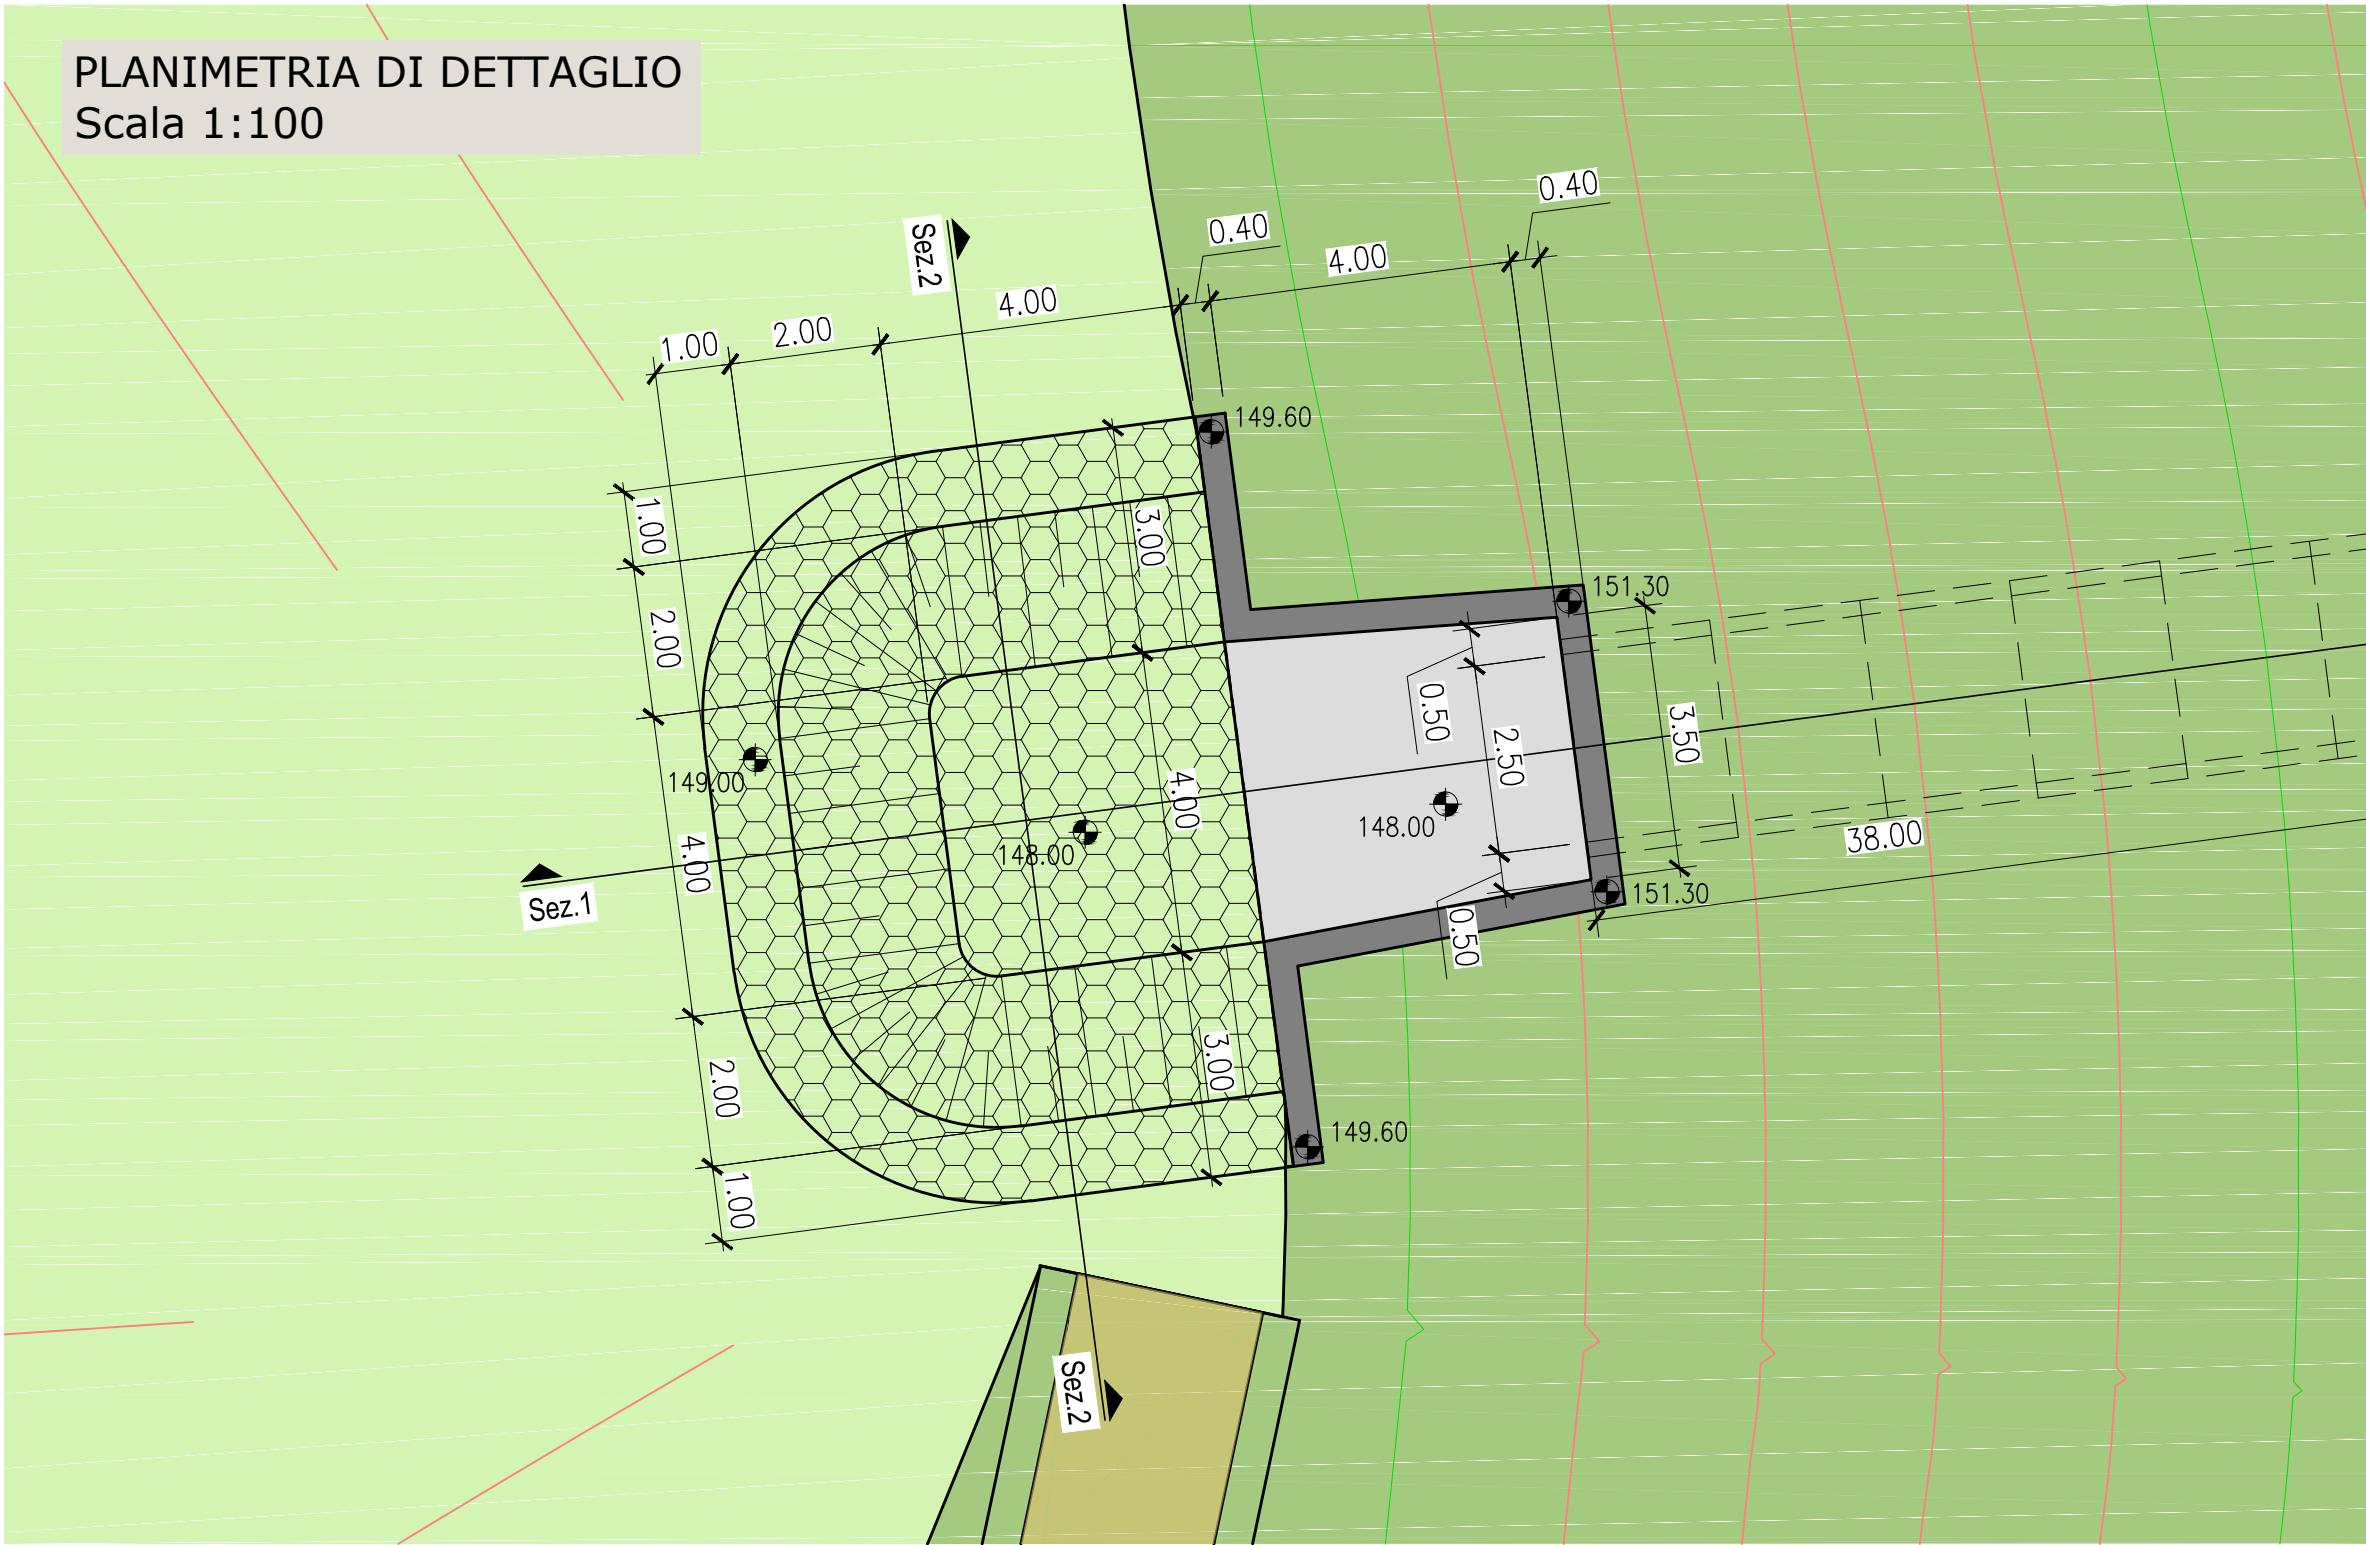



SEZIONE X-X  
Scala 1:100

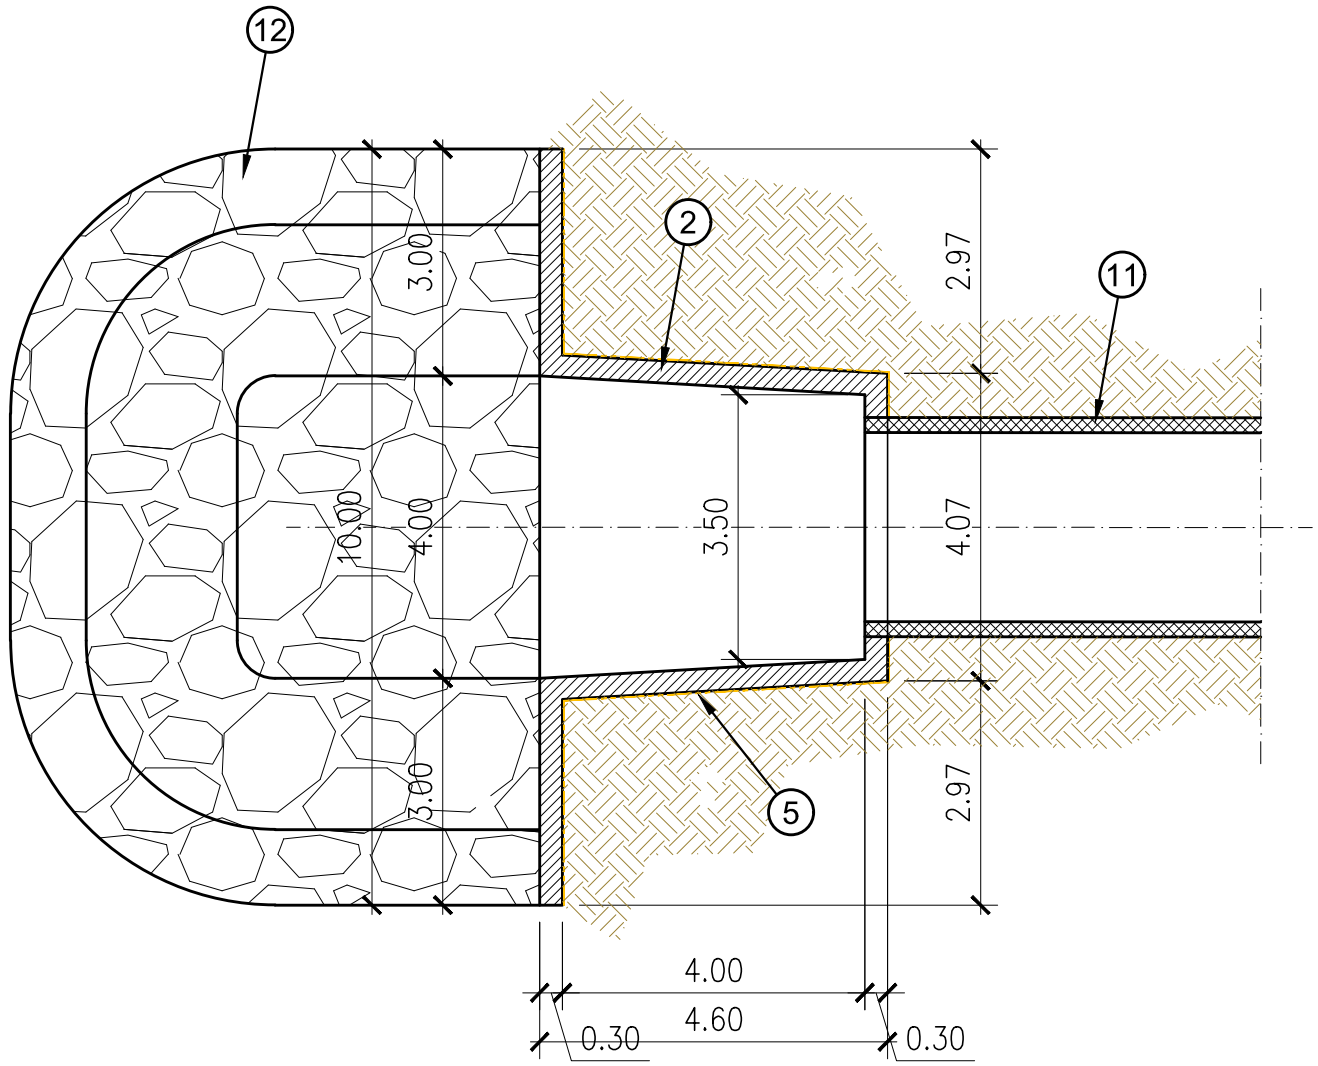

SEZIONE 1-1  
Scala 1:50

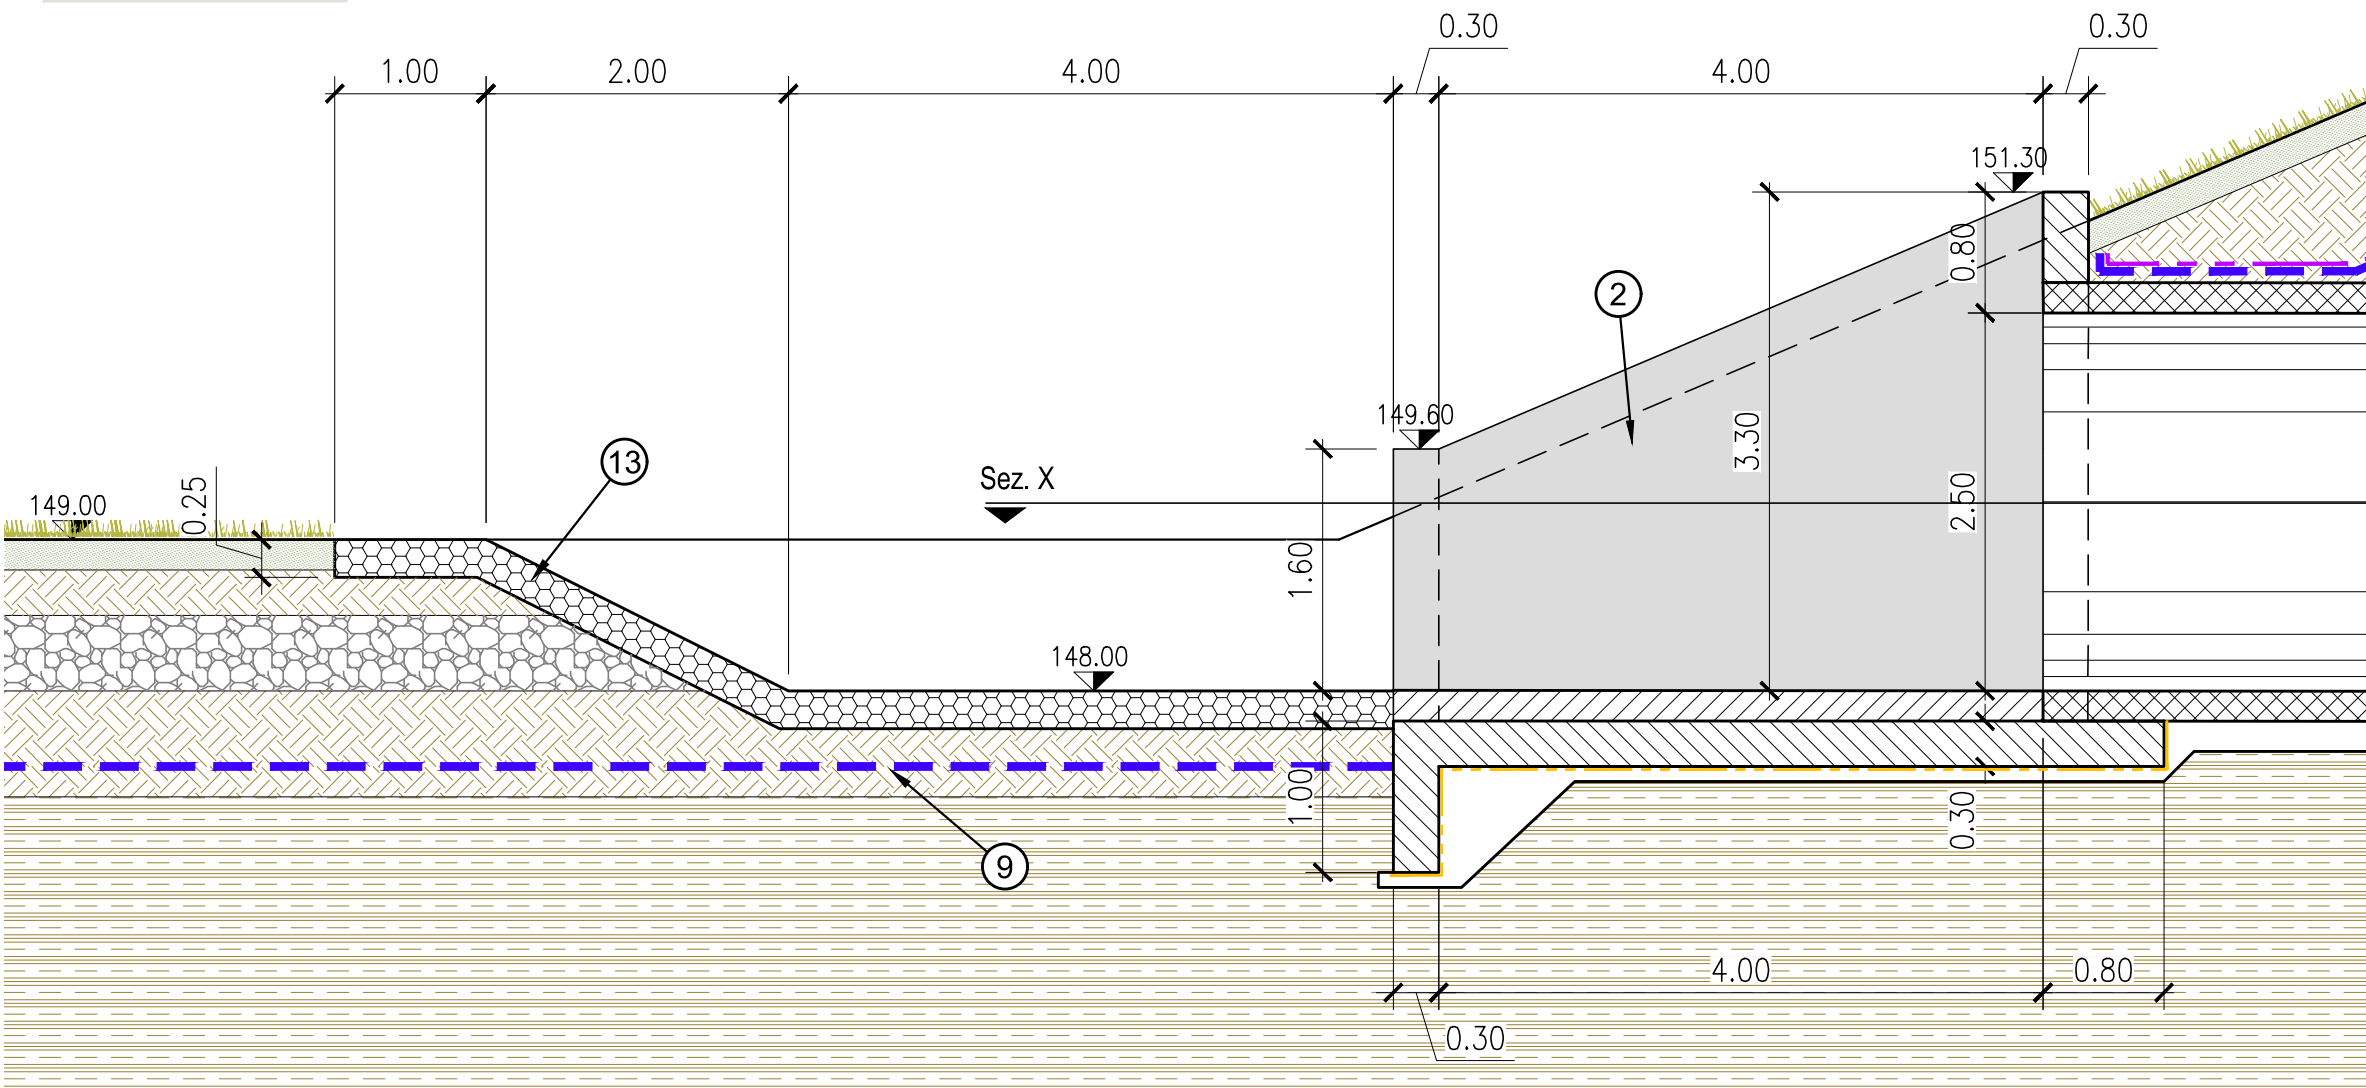

SEZIONE 2-2  
Scala 1:50

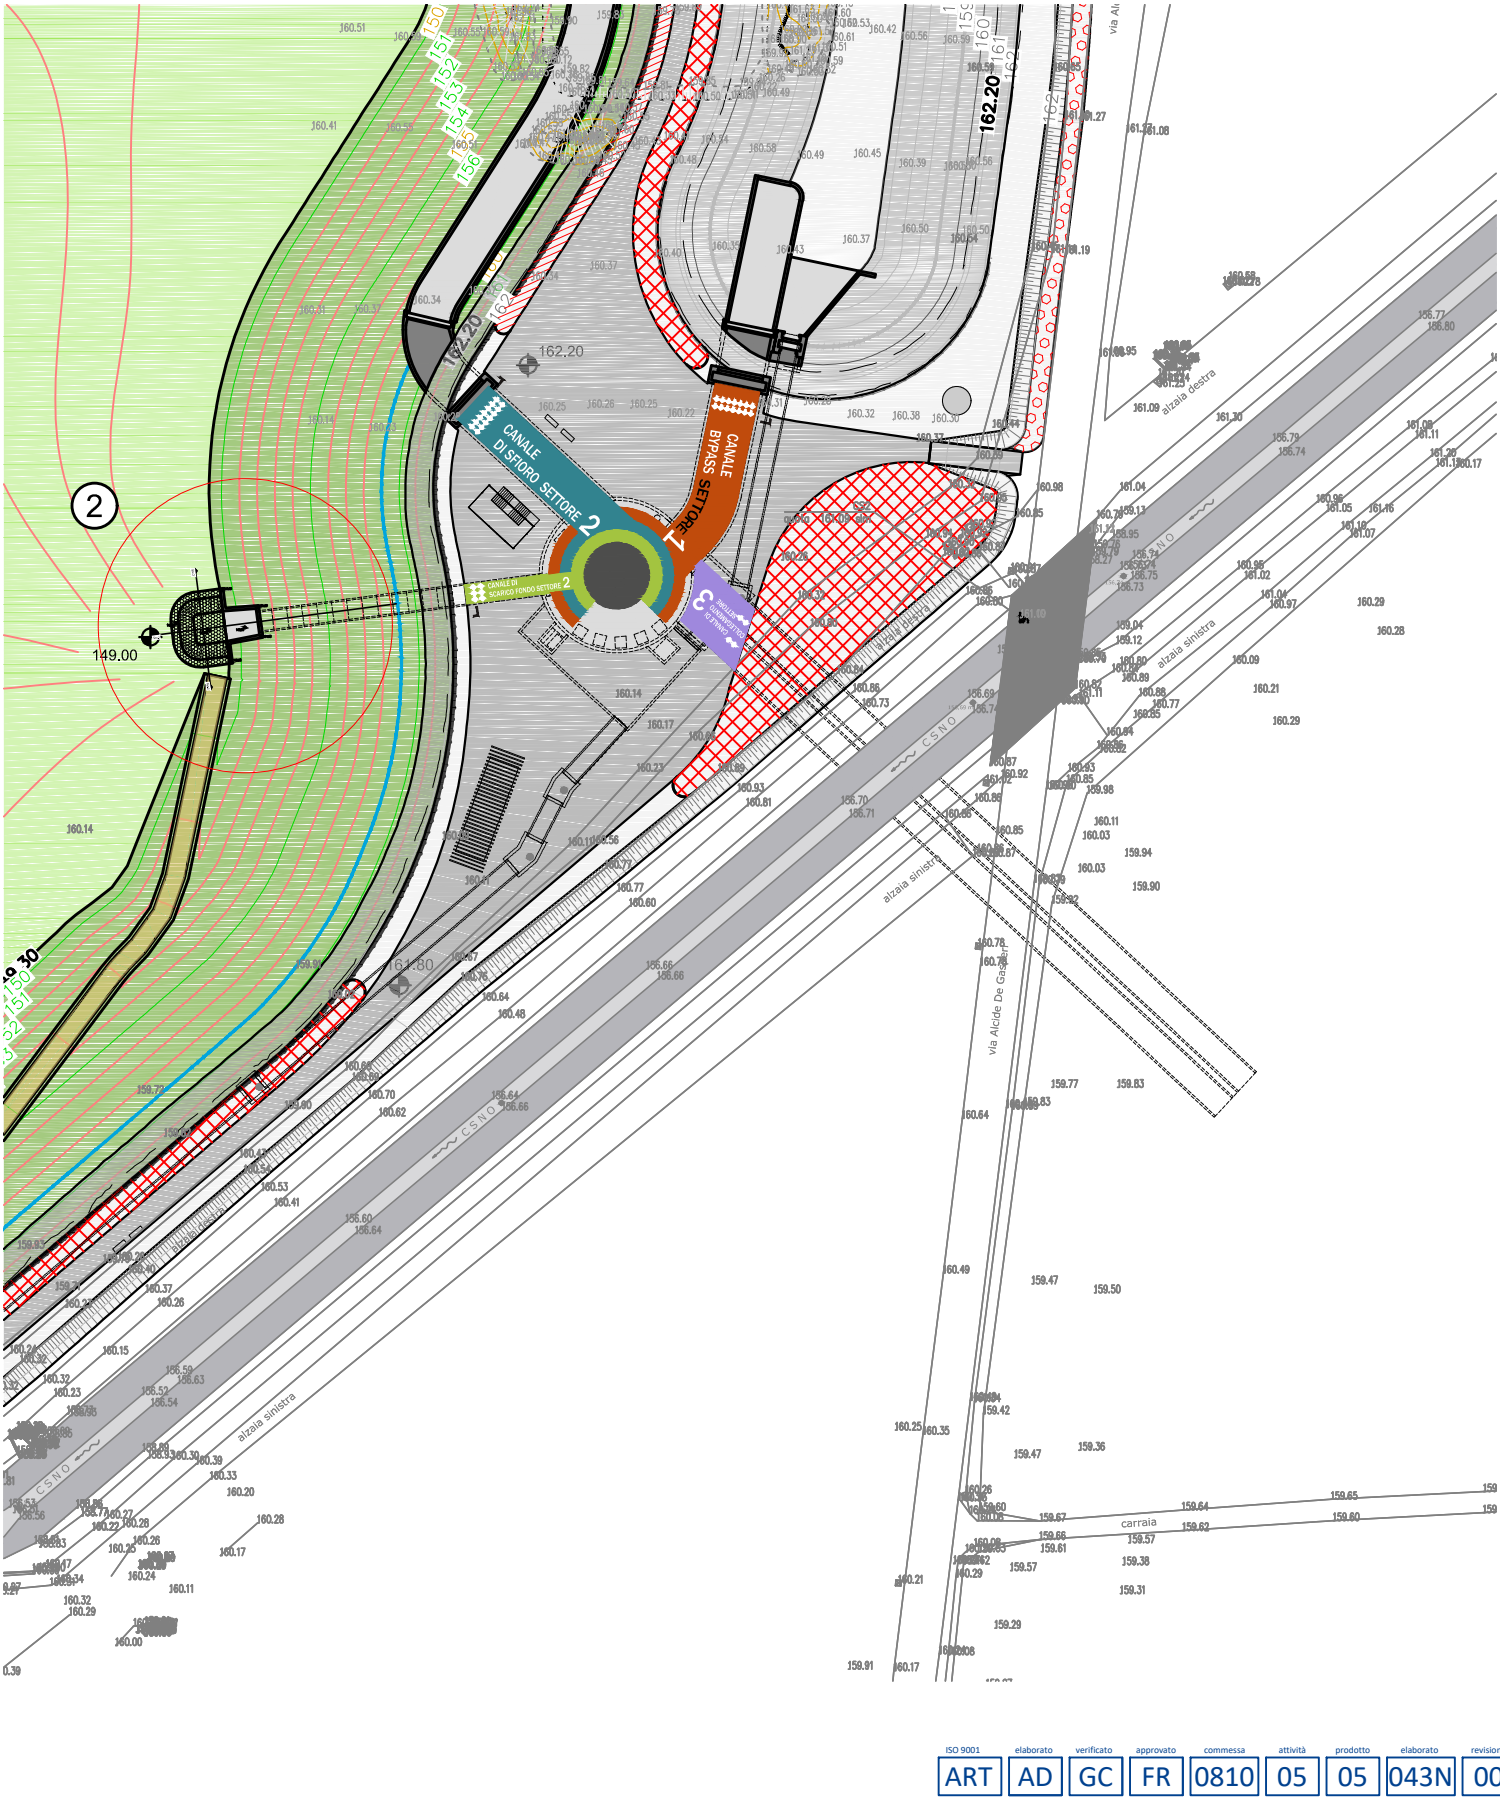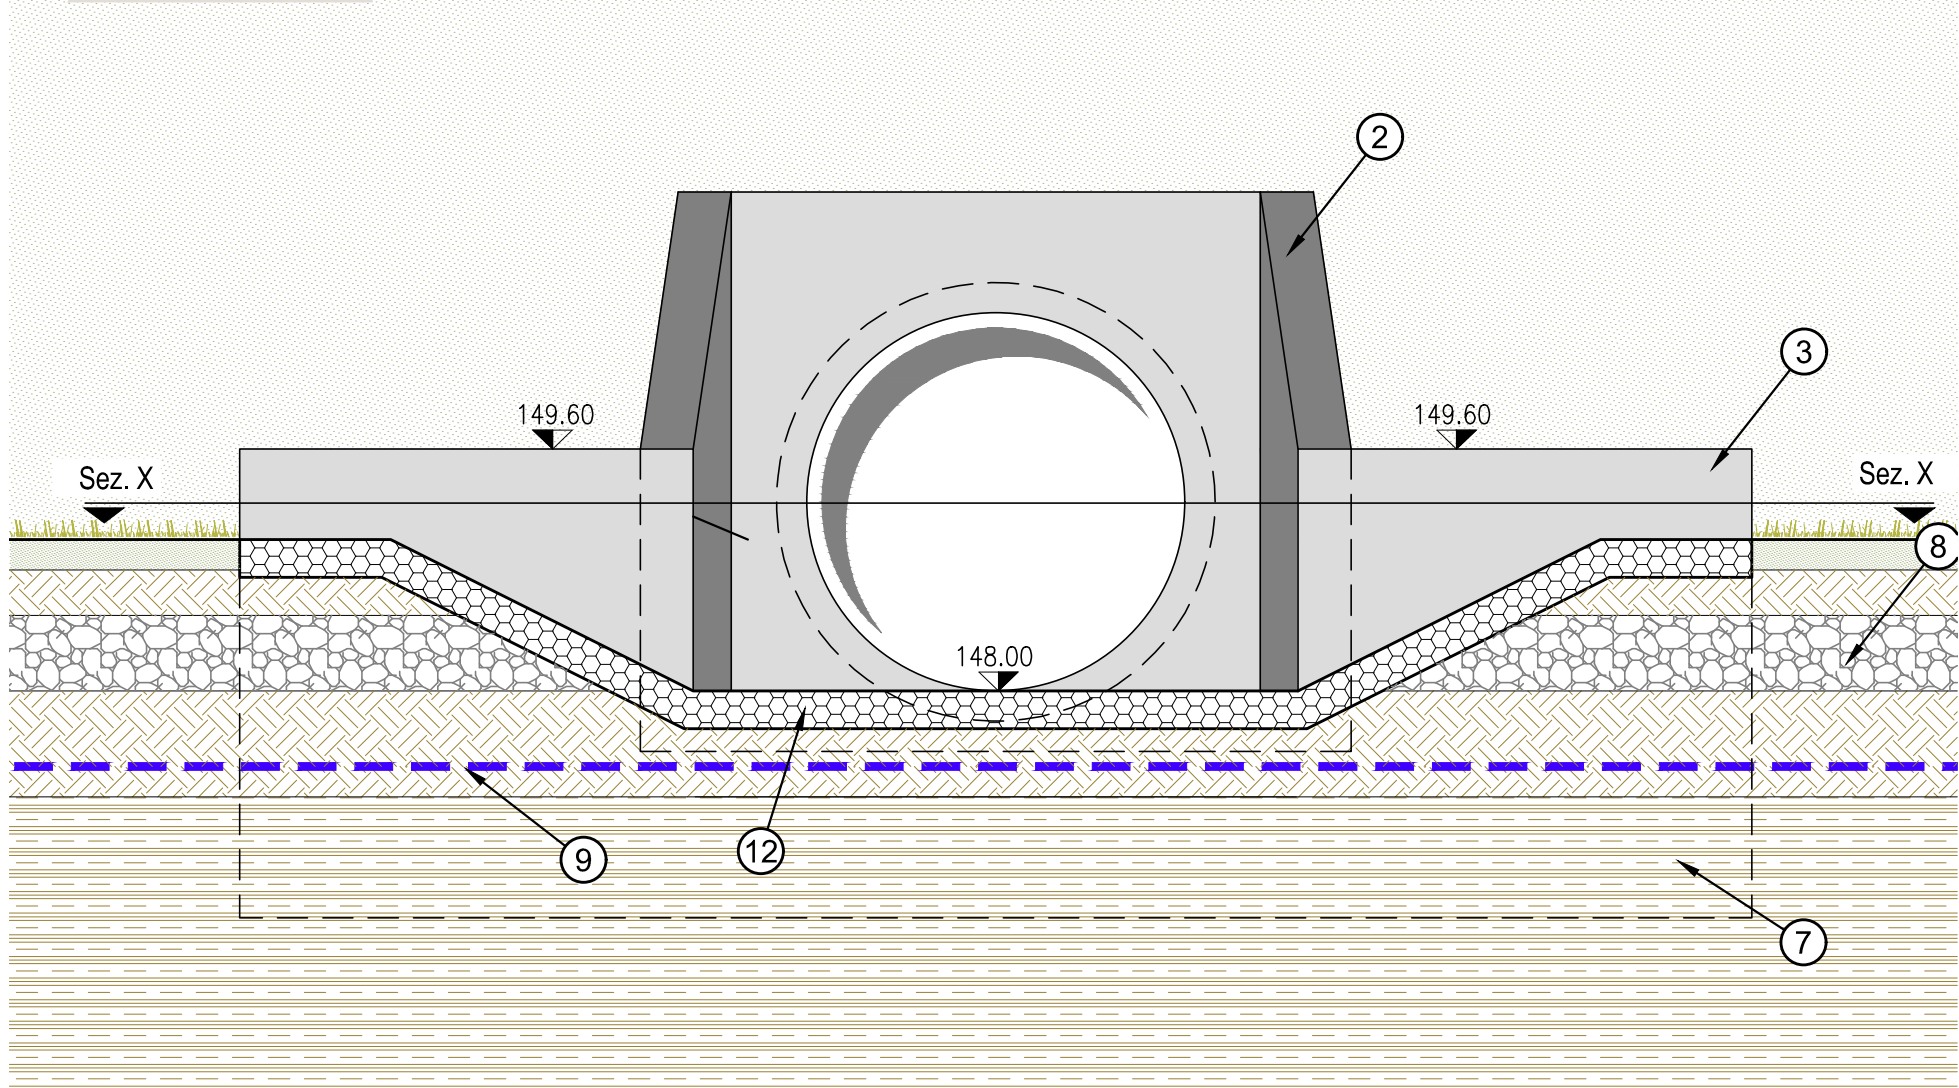

LEGENDA OPERE IN PROGETTO

- 1 IMBOCCO DEL COLLETTORE DI ALIMENTAZIONE E DI SCARICO DEL III SETTORE IN C.A. GETTATO IN OPERA
- 2 IMBOCCO DELLA CONDOTTA DI SCARICO DI FONDO DEL II SETTORE IN C.A. GETTATO IN OPERA
- 3 MURO DI IMMORSAMENTO
- 4 TAGLIONE ANTI-SIFONAMENTO
- 5 MEMBRANA BITUMINOSA IMPERMEABILIZZANTE
- 6 SOTTOFONDO IN CLS MAGRO - sp = 15 cm
- 7 COPERTURA A PROTEZIONE DELLA IMPERMEABILIZZAZIONE DELLE SPONDE
- 8 COPERTURA A PROTEZIONE DELLA IMPERMEABILIZZAZIONE DEL FONDO
- 9 GUAINA BENTONITICA DI IMPERMEABILIZZAZIONE DELLA VASCA DI INVASO
- 10 TUBAZIONE IN C.A.P. DN3200 POSATA CON TECNICA SPINGITUBO
- 11 TUBAZIONE DI SCARICO IN C.A.P. DN2500 POSATA CON TECNICA SPINGITUBO
- 12 PROTEZIONE DEL FONDO DELLA VASCA IN CORRISPONDENZA DEL MANUFATTO DI IMBOCCO IN MASSI CEMENTATI
- 13 SETTO CENTRALE IN C.A. GETTATO IN OPERA
- 14 GETTO DI REGOLARIZZAZIONE DI II FASE

- 15 LINEA CONTABILIZZAZIONE DEGLI SCAVI
- 16 RIEMPIMENTO CON MATERIALE DI RISULTA DEGLI SCAVI

- TAPPETO ERBOSO FIORITO
- PAVIMENTAZIONE IN CALCESTRE
- MARGINE TIPO 1 : FASCIA ARBUSTIVA - MITIGAZIONE INFRASTRUTTURALE
- MARGINE TIPO 2A : FASCIA ARBUSTIVA
- MARGINE TIPO 2B : FASCIA ARBUSTIVA
- MARGINE TIPO 3 : FASCIA ALBERATA
- RETE METALLICA DI PROTEZIONE
- PARAPETTO METALLICO
- PANCHINE
- SELEZIONE E VALORIZZAZIONE DELLA VEGETAZIONE ESISTENTE FORMATA IN PREVALENZA DA ARBUSTI AUTOCTONI E ALLOCTONI.



(MI-E-789)  
VASCA DI LAMINAZIONE DEL FIUME SEVESO IN COMUNE  
DI SENAGO (MI)

PROGETTO ESECUTIVO  
CUP. B19H12000270002

PROGETTISTA:



Il Progettista - Responsabile di progetto e delle integrazioni e prestazioni specialistiche:  
Dott. Ing. Ivo FRESIA

Il Coordinatore per la sicurezza in fase di progettazione:  
Dott. Ing. Giuseppe CAMP1

Il Geologo:  
Dott. Geol. Marco BERSANO

VISTO: Il Responsabile del procedimento  
Dott. Ing. Marco La Veglia

02				
01				
00	EMISSIONE	Dicembre 2018	A. DE FILIPPIS	G. CAMPI
rev.	descrizione	data	redatto	verificato

ELABORATI DI PROGETTO ESECUTIVO  
OPERE D'ARTE - II STRALCIO  
COMPLETAMENTO DEL COLLEGAMENTO TRA GLI INVASI  
SCARICO DI FONDO II SETTORE - SEZIONI E PARTICOLARI  
CONSTRUTTIVI  
Scale varie

elaborato 01.06.04.04