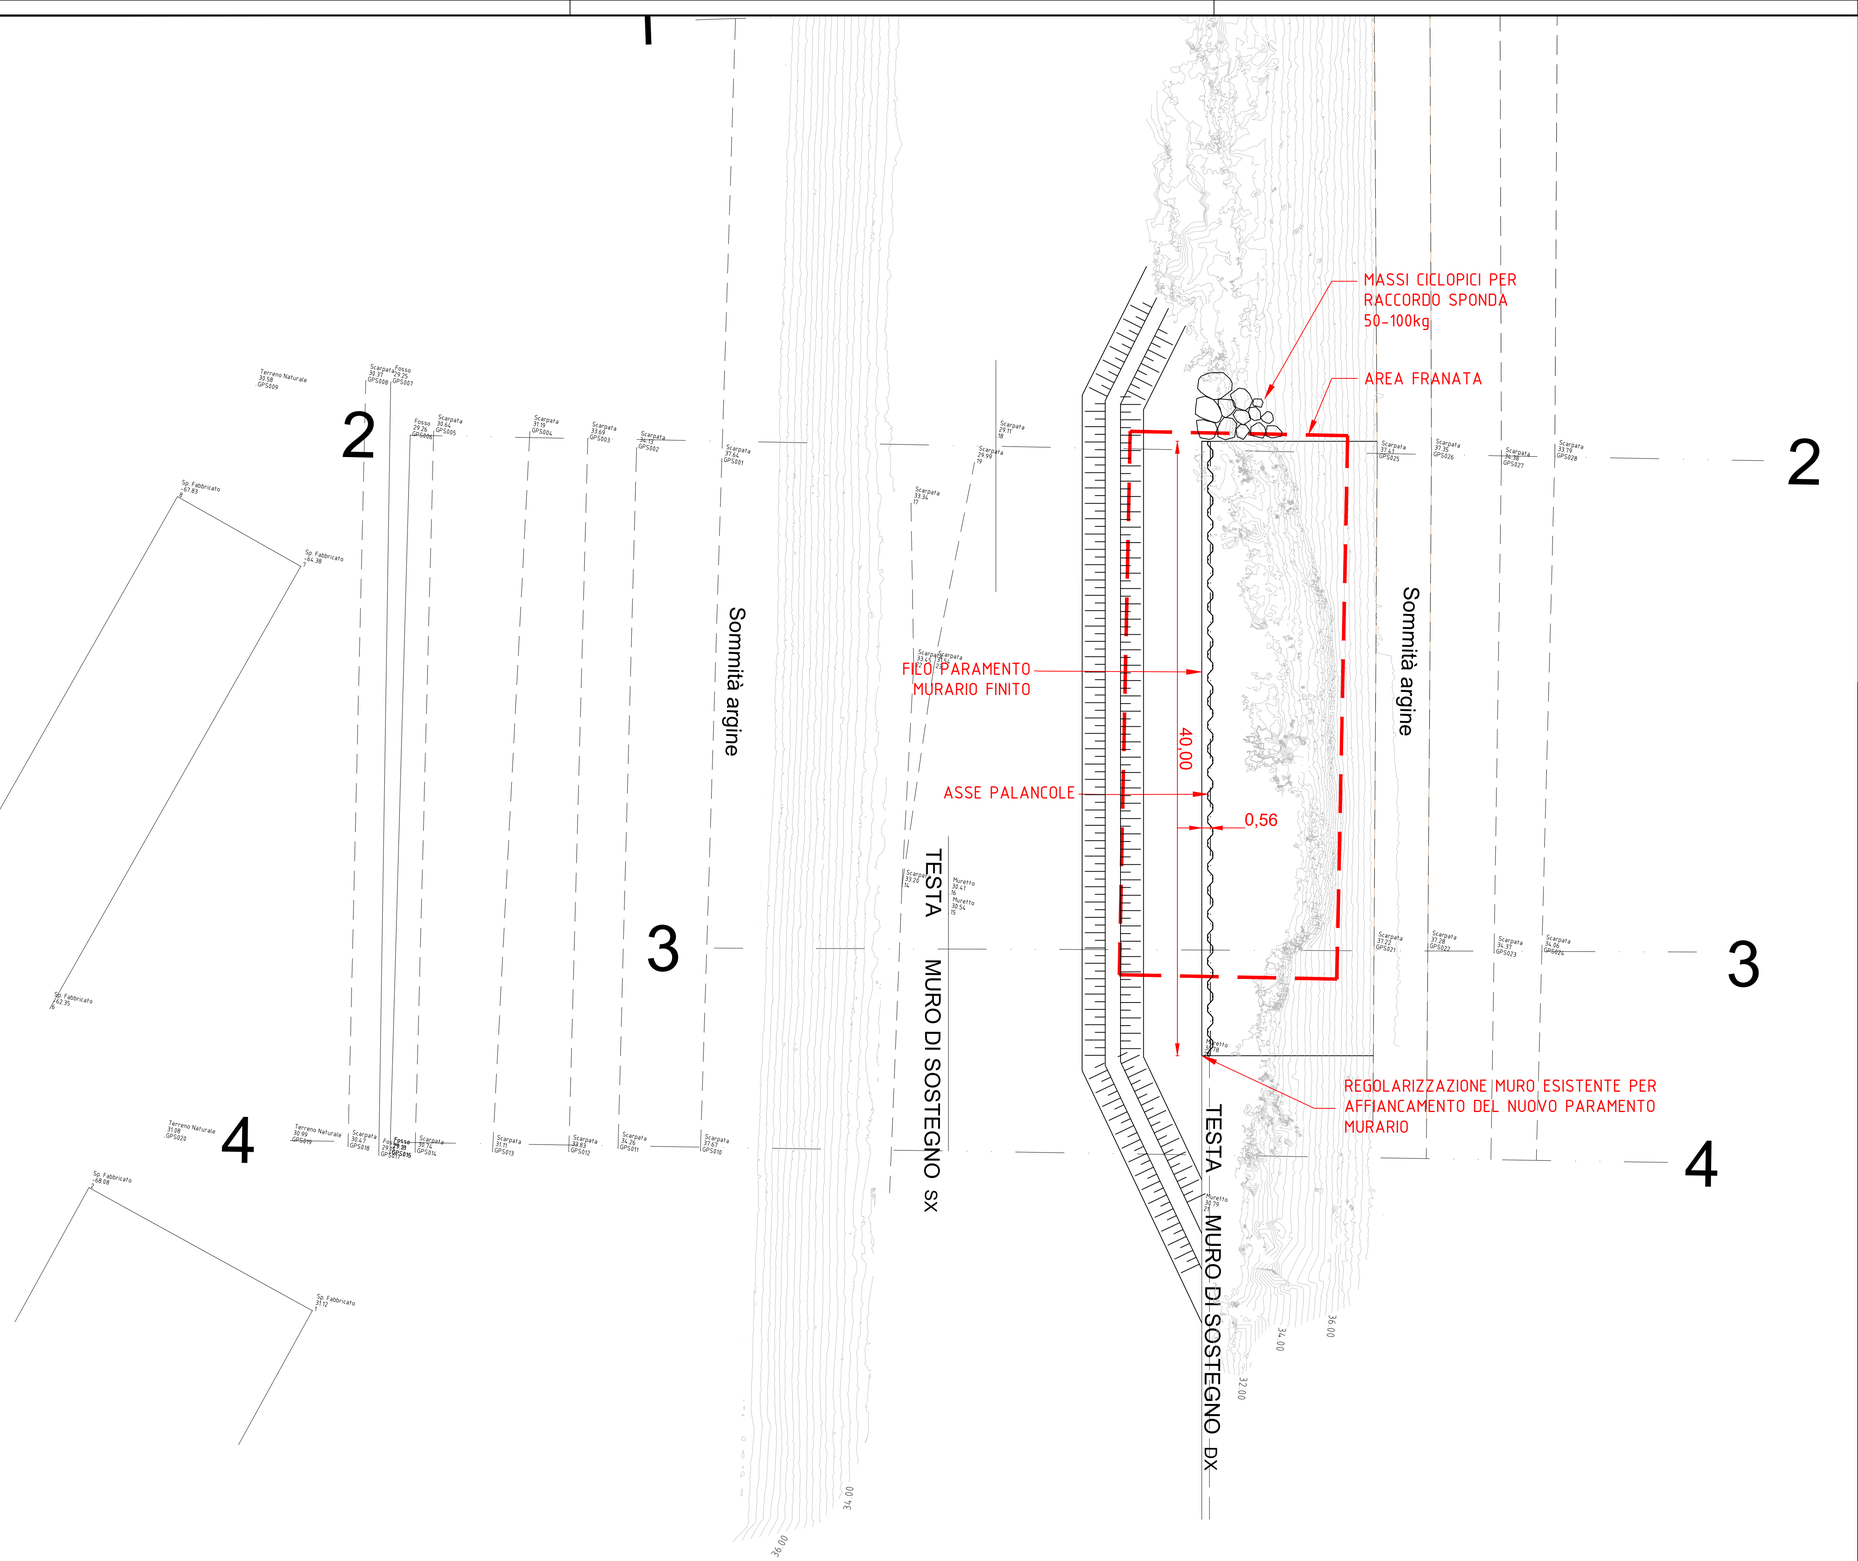

AIPo
Agenzia Interregionale per il fiume Po

AGENZIA INTERREGIONALE PER IL FIUME PO
UFFICIO OPERATIVO DI MODENA

TORRENTE CROSTOLO
COMUNI DI CADELBOSCO DI SOPRA

(RE - E - 990) LAVORI DI SOMMA URGENZA PER RIPRESA EROSIONE SPONDALE IN DESTRA IDRAULICA DEL TORRENTE CROSTOLO A VALLE DELLA CHIAVICA DI VICOZOARO

PROGETTO ESECUTIVO

PROGETTISTA	COORDINATORE DELLA SICUREZZA IN FASE DI PROGETTAZIONE E DI ESECUZIONE DELL'OPERA	RESPONSABILE DEL PROCEDIMENTO
Dott. ing. Tiziano Binini	Dott. ing. Tiziano Binini	Dott. ing. Mirella Vergnani

Oggetto: SCHEMA PLANIMETRICO PALANCOLE METALLICHE

Tav. 06
1:200

02 Revisione
01 Revisione
00 Emissione

Giugno 2019

Progetto

Binini Partners S.r.l.
via Gazzata,4
42121 Reggio Emilia
tel. +39.0522.580.578
tel. +39.0522.580.586

fax +39.0522.580.557
e-mail: info@bininipartners.it
www.bininipartners.it
C.F. e P.IVA e R.I. 02409150352
Capitale sociale €100.000 i.v.

Ai termini delle vigenti leggi sui diritti d'autore, questo documento non potrà essere copiato, riprodotto e divulgato ad altre persone e ditte senza l'autorizzazione del progettista